BA 4 (BAUABSCHNITT 4)

Geschossübergreifende
Nutzungseinheit 8: 2.627,0 m²

1. und 2. RW : Über die notw. Treppenräume T1 bzw. T2

BA 4 (BAUABSCHNITT 4)

Nutzungseinheit 9: 314,8 m²

1. RW: Über den notwendigen Treppenraum T1

2. RW: Über einen Notausstieg

Änderungen im Zuge des Bauverfahrens

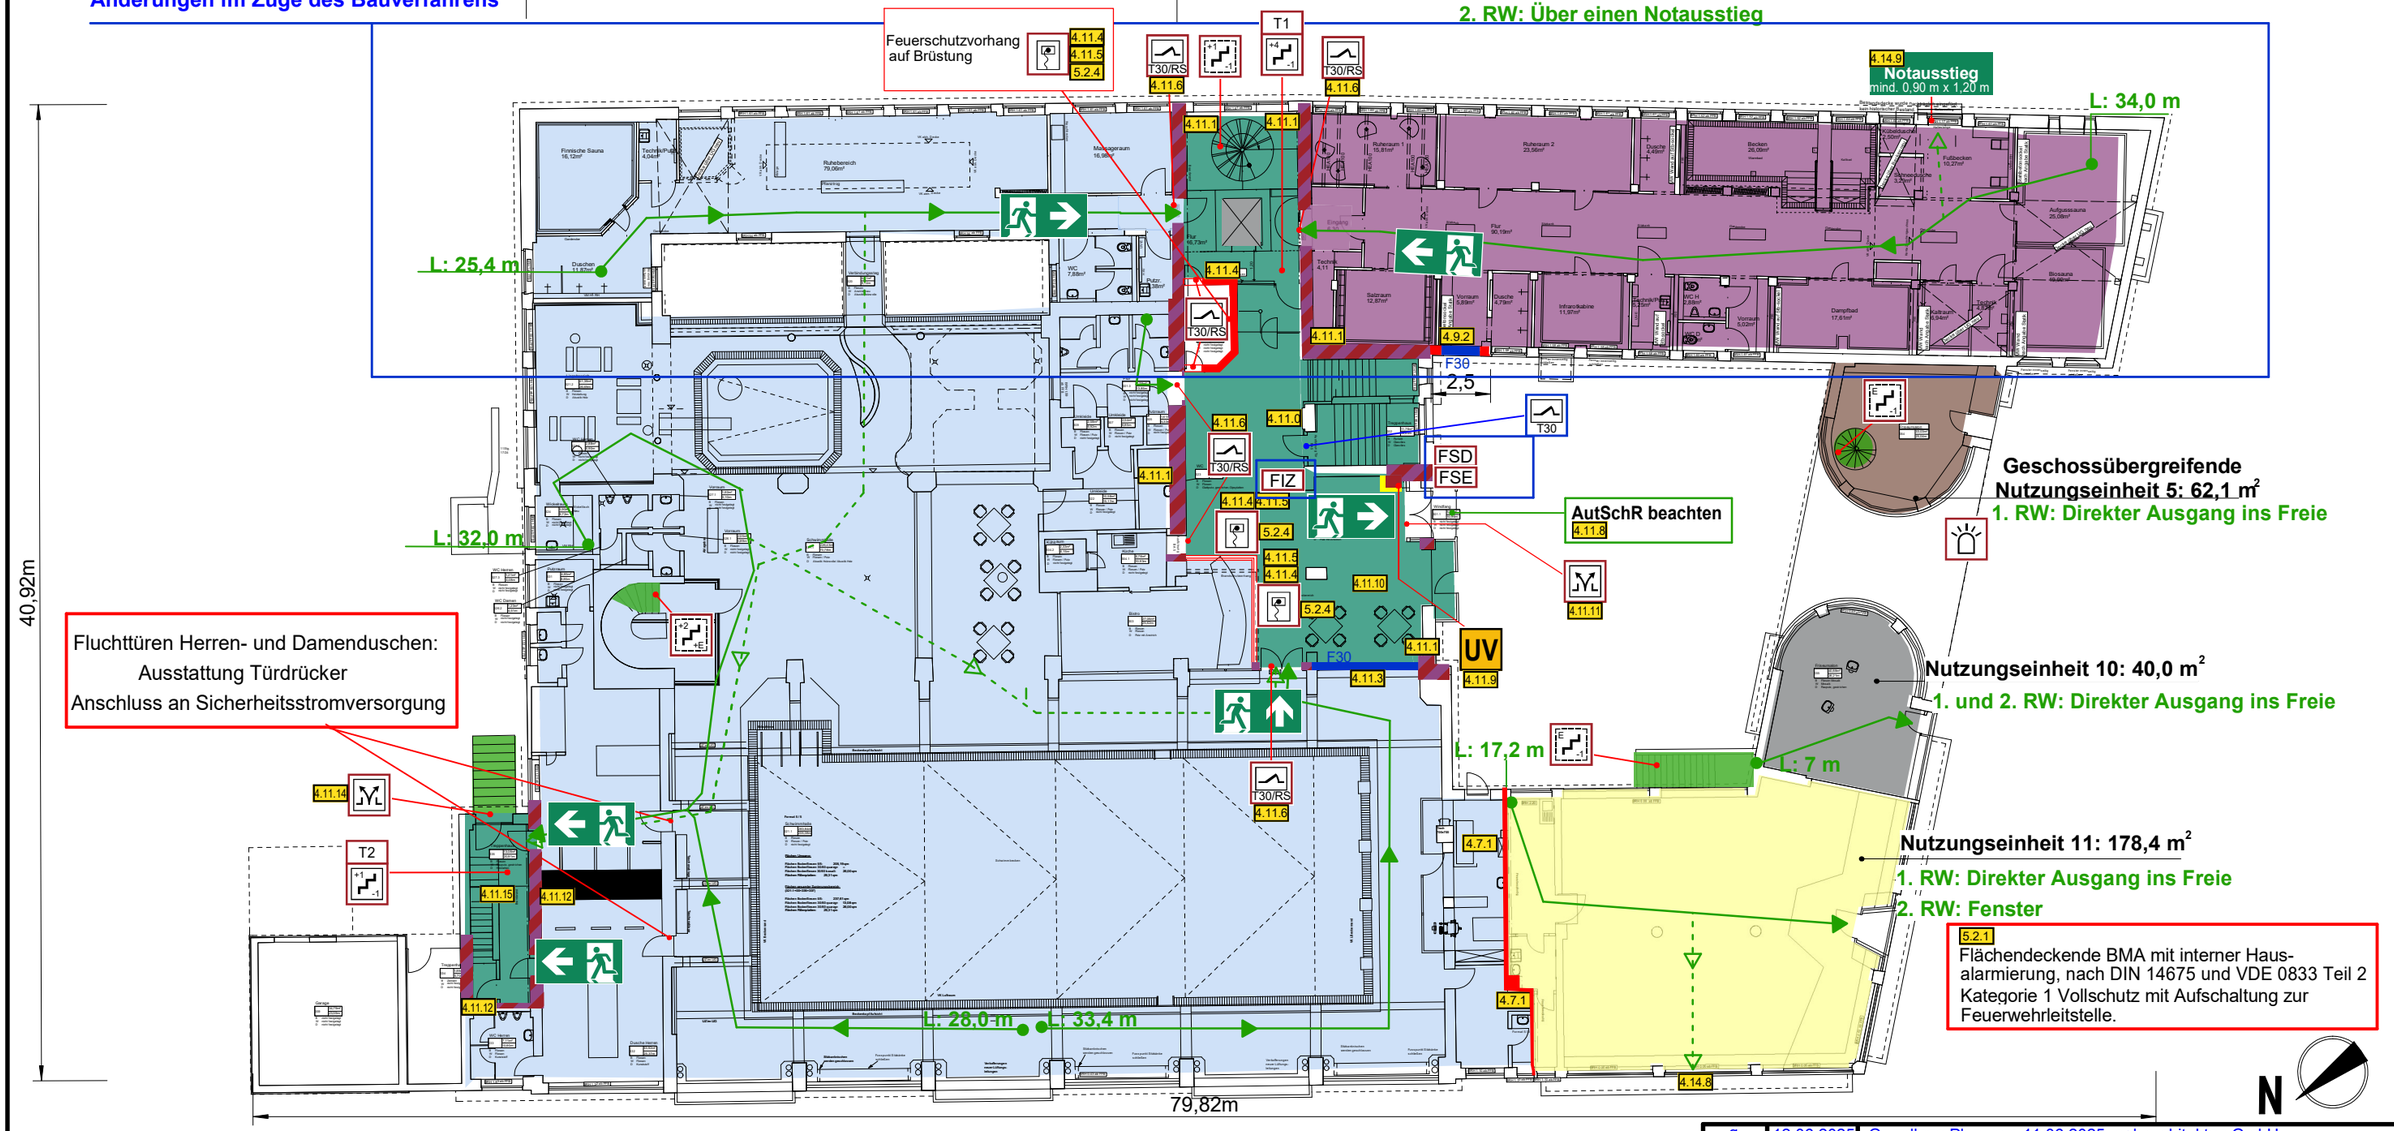

Legende und Abkürzungen

*Klassifizierung nach DIN 4102 bzw. DIN EN 13501-1/-2/-3

4.11.10 Positionsnummer aus BSK

Notausgang mit Richtungspfeil

1. RW = 1. Rettungsweg
2. RW = 2. Rettungsweg

Flächen

- Notwendiger Treppenraum
- Notwendige Treppe
- Geschossübergreifende Nutzungseinheit 5: 62,1 m²
- Geschossübergreifende Nutzungseinheit 8: 2.627,0 m²
- Nutzungseinheit 9: 314,8 m²
- Nutzungseinheit 10: 40,0 m²
- Nutzungseinheit 11: 178,4 m²

Türen/ Fenster/ Wände

- Fb= Feuerbeständig
- Fh= Feuerhemmend
- Fb Bauart BW= feuerbeständig in der Bauart einer Brandwand
- Brandschutzverglasung (F30)
- T30/RS Feuer- und Rauchschutztür
- Feuer- und Rauchschutzvorhang (EW 90)

Türen/ Fenster (Anforderungen gemäß Baugenehmigung von 1998)

- T30 Feuerschutztür

Brandschutz

- Treppe, ohne brandschutztechnisch bemessener baulicher Abtrennung
- 1 Treppenraum, mit brandschutztechnisch bemessener baulicher Abtrennung
- Rauch- und Wärmeabzugseinrichtung
- UV Unterverteiler
- Notausstieg
- FSD Feuerwehrschlüsseldepot
- FSE Freischaltelement
- Blitzleuchte
- FIZ Feuerwehrinformationszentrale

g	12.06.2025	Grundlage Plan vom 11.06.2025, e+k architekten GmbH
f	03.01.2022	Architektenpläne vom 10.12.2021
e	16.11.2021	Architektenpläne vom 08.11.2021
d	08.02.2021	Überarbeitung BSP nach vor Ort Begehung
c	27.01.2021	Aktualisierung 2. RW (Wendeltreppe), Brandüberschlag über Eck
b	25.08.2020	Planvorlage vom 30.06.2020
a	16.06.2020	Abänderung Flucht- und Rettungswege, Treppenraum, Ergänzung Grundriss

BG prevent
BG prevent GmbH
Zentrum Stuttgart, Schockenriedstraße 8c, 70565 Stuttgart
Telefon 0711 / 220459-406, Fax 0711 / 220459-800

©

Bauvorhaben: Achalmbad Reutlingen
Albstraße 17-19
72764 Reutlingen

Projektteil: 1. FORTSCHREIBUNG DES BRANDSCHUTZKONZEPTES, grafischer Teil
Grundriss Erdgeschoss

Stand:	Maßstab:	Format:	gezeichnet:	Sachverständiger für Brandschutz:	
12.06.2025	1:180	A2	Dipl. -Ing S. Rica Mendez	Dipl.-Ing. A. Bertels (FH)	BS2g