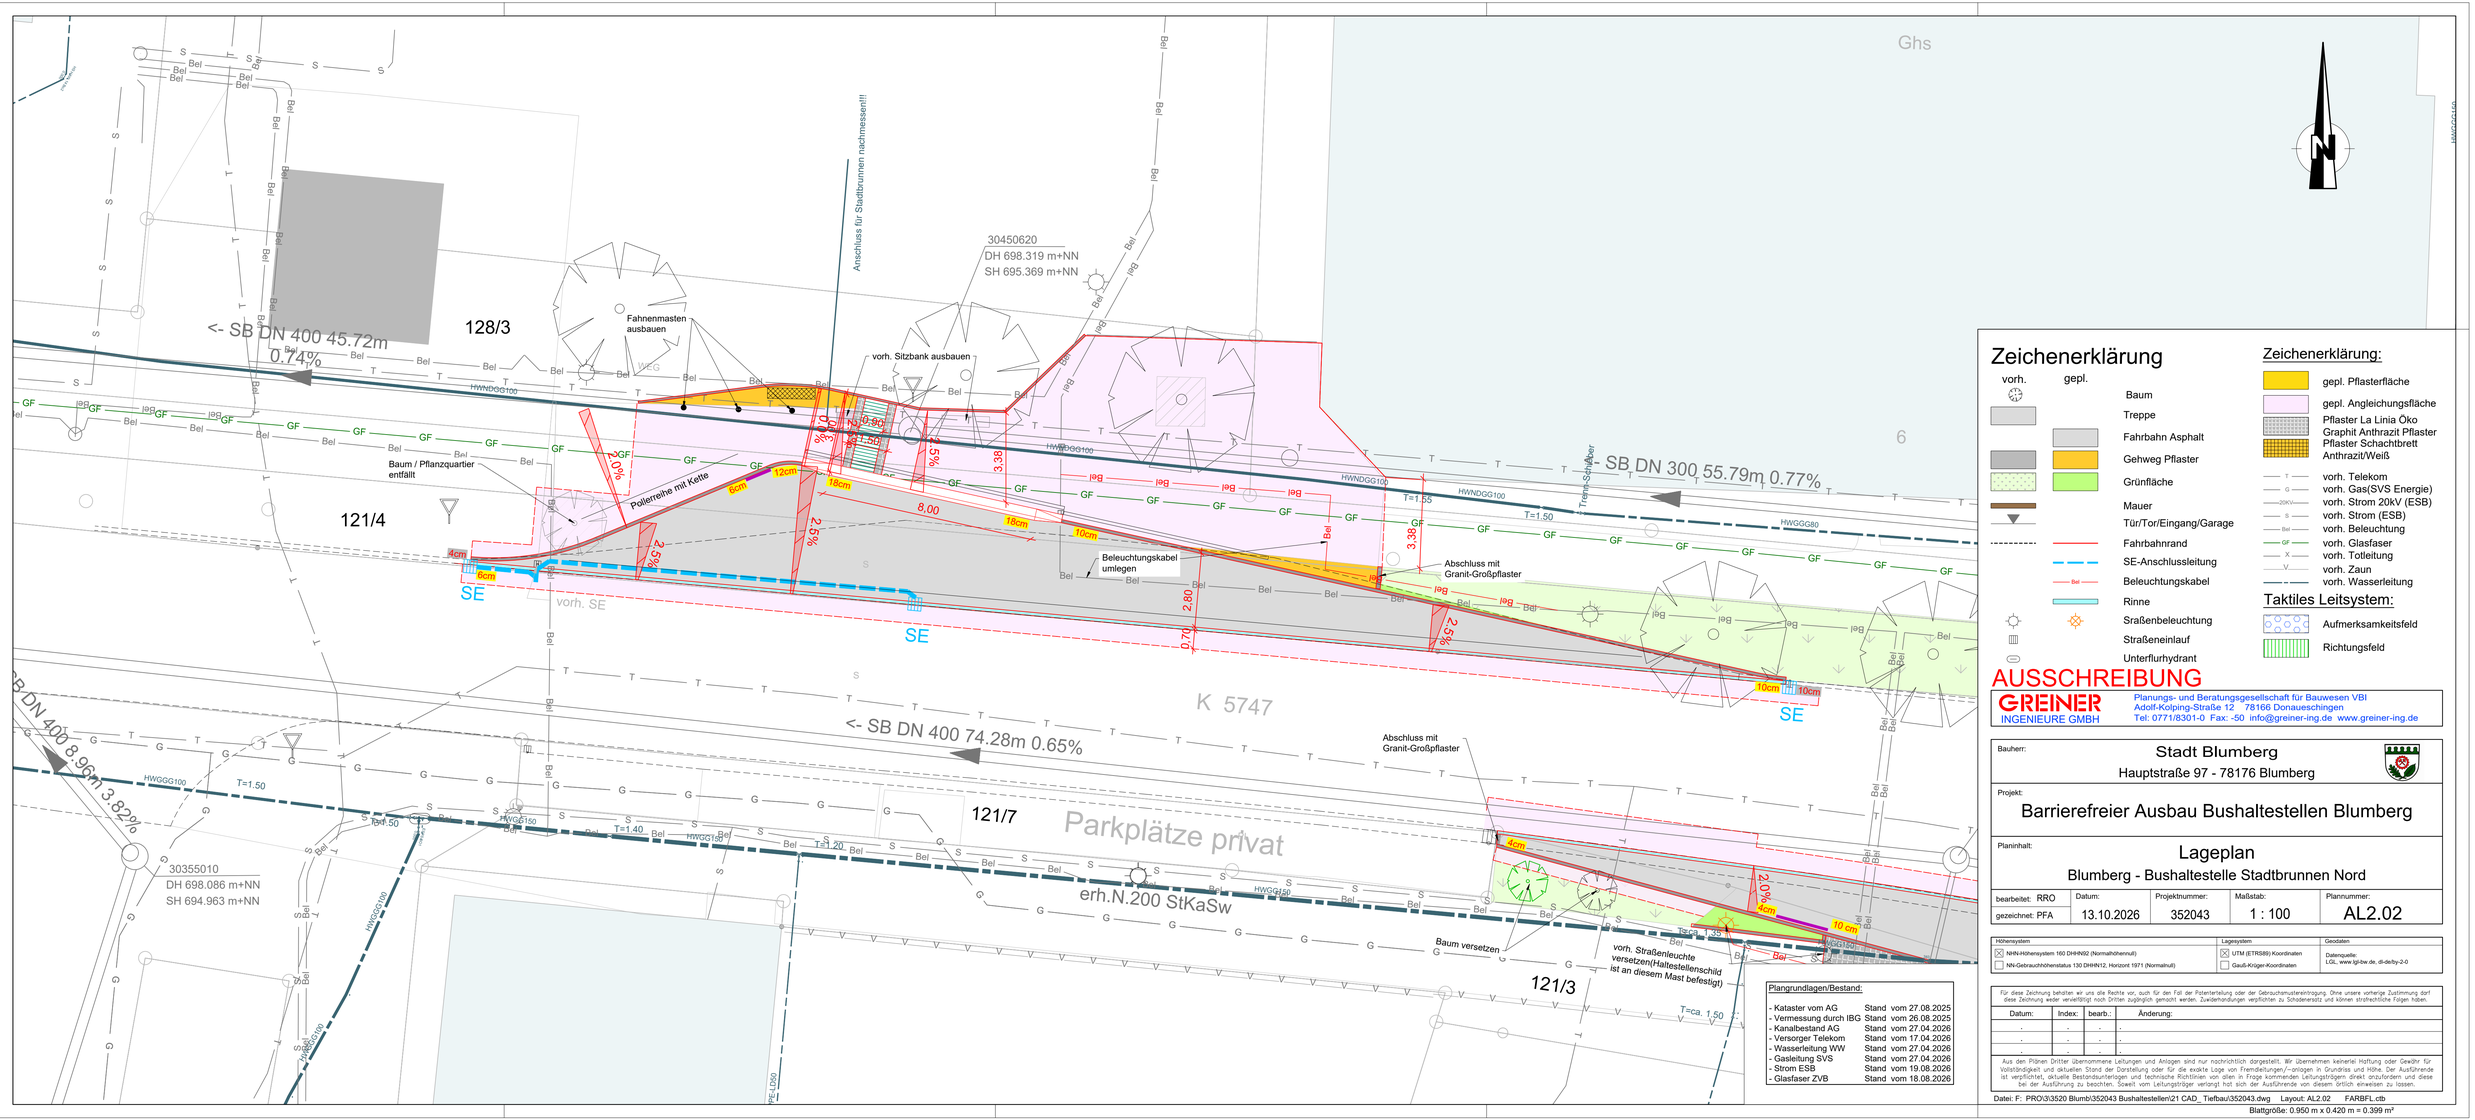


Zeichenerklärung

vorh. / gepl.

- Baum
- Treppe
- Fahrbahn Asphalt
- Gehweg Pflaster
- Grünfläche
- Mauer
- Tür/Tor/Eingang/Garage
- Fahrbahnrand
- SE-Anschlussleitung
- Beleuchtungskabel
- Rinne
- Straßenbeleuchtung
- Straßeneinlauf
- Unterflurhydrant

Zeichenerklärung:

- gepl. Pflasterfläche
- gepl. Angleichungsfläche
- Pflaster La Linia Öko Graphit Anthrazit Pflaster
- Pflaster Schachtbrett Anthrazit/Weiß
- vorh. Telekom
- vorh. Gas(SVS Energie)
- vorh. Strom 20kV (ESB)
- vorh. Strom (ESB)
- vorh. Beleuchtung
- vorh. Glasfaser
- vorh. Totleitung
- vorh. Zaun
- vorh. Wasserleitung

Taktiles Leitsystem:

- Aufmerksamkeitsfeld
- Richtungsfeld

AUSSCHREIBUNG

GREINER INGENIEURE GMBH
Planungs- und Beratungsgesellschaft für Bauwesen VBI
Adolf-Kolping-Straße 12 78166 Donaueschingen
Tel: 0771/8301-0 Fax: -50 info@greiner-ing.de www.greiner-ing.de

Bauherr: Stadt Blumberg
Hauptstraße 97 - 78176 Blumberg

Projekt: Barrierefreier Ausbau Bushaltestellen Blumberg

Planinhalt: Lageplan
Blumberg - Bushaltestelle Stadtbrunnen Nord

bearbeitet:	Datum:	Projektnummer:	Maßstab:	Plannummer:
RRO	13.10.2026	352043	1 : 100	AL2.02
gezeichnet: PFA				

Höhensystem	Lagesystem	Geodaten
☒ NHN-Höhensystem 160 DHHN92 (Normalhöhennull)	☒ UTM (ETRS89) Koordinaten	Datenquelle: LGL, www.lgl-bw.de, dl-de/by-2-0
☐ NN-Gebrauchshöhenstatus 130 DHHN12, Horizont 1971 (Normalnull)	☐ Gauß-Krüger-Koordinaten	

Plangrundlagen/Bestand:

- Kataster vom AG	Stand	vom 27.08.2025
- Vermessung durch IBG	Stand	vom 26.08.2025
- Kanalbestand AG	Stand	vom 27.04.2026
- Versorger Telekom	Stand	vom 17.04.2026
- Wasserleitung WW	Stand	vom 27.04.2026
- Gasleitung SVS	Stand	vom 27.04.2026
- Strom ESB	Stand	vom 19.08.2026
- Glasfaser ZVB	Stand	vom 18.08.2026

Für diese Zeichnung behalten wir uns alle Rechte vor, auch für den Fall der Patenterteilung oder der Gebrauchsmustereintragung. Ohne unsere vorherige Zustimmung darf diese Zeichnung weder vervielfältigt noch Dritten zugänglich gemacht werden. Zuwiderhandlungen verpflichten zu Schadenersatz und können strafrechtliche Folgen haben.

Datum:	Index:	bearb.:	Änderung:
.	.	.	.
.	.	.	.

Aus den Plänen Dritter übernommene Leitungen und Anlagen sind nur nachrichtlich dargestellt. Wir übernehmen keinerlei Haftung oder Gewähr für Vollständigkeit und aktuellen Stand der Darstellung oder für die exakte Lage von Fremdleitungen/–anlagen in Grundriss und Höhe. Der Ausführende ist verpflichtet, aktuelle Bestandsunterlagen und technische Richtlinien von allen in Frage kommenden Leitungsträgern direkt anzufordern und diese bei der Ausführung zu beachten. Soweit vom Leitungsträger verlangt hat sich der Ausführende von diesem örtlich einweisen zu lassen.

Datei: F: \PRO\3\3520 Blumb\352043 Bushaltestellen\21 CAD_ Tiefbau\352043.dwg Layout: AL2.02 FARBFL.ctb

Blattgröße: 0.950 m x 0.420 m = 0.399 m²