P-2555
STRzero Campus Parkhaus P4
Flughafen Stuttgart
- Leistungsverzeichnis -

Anlage 5 d: Instandsetzungsmaßnahmen Ebene 4

= Erneuerung Oberflächenschutzbeschichtung
= Instandsetzung Betonschäden/ Korrosion Stahlkonstruktion
= Erneuerung Fugenbänder
= Abdichtung Rinnenstöße
= Instandsetzung Dehnfugenbereich Spindel in Nachtarbeit
= Schutzwand
= Instandsetzung Dehnfugenbereich Parkebene
= Umfahrung
= gesperrte Parkplätze ca. 33 Stück

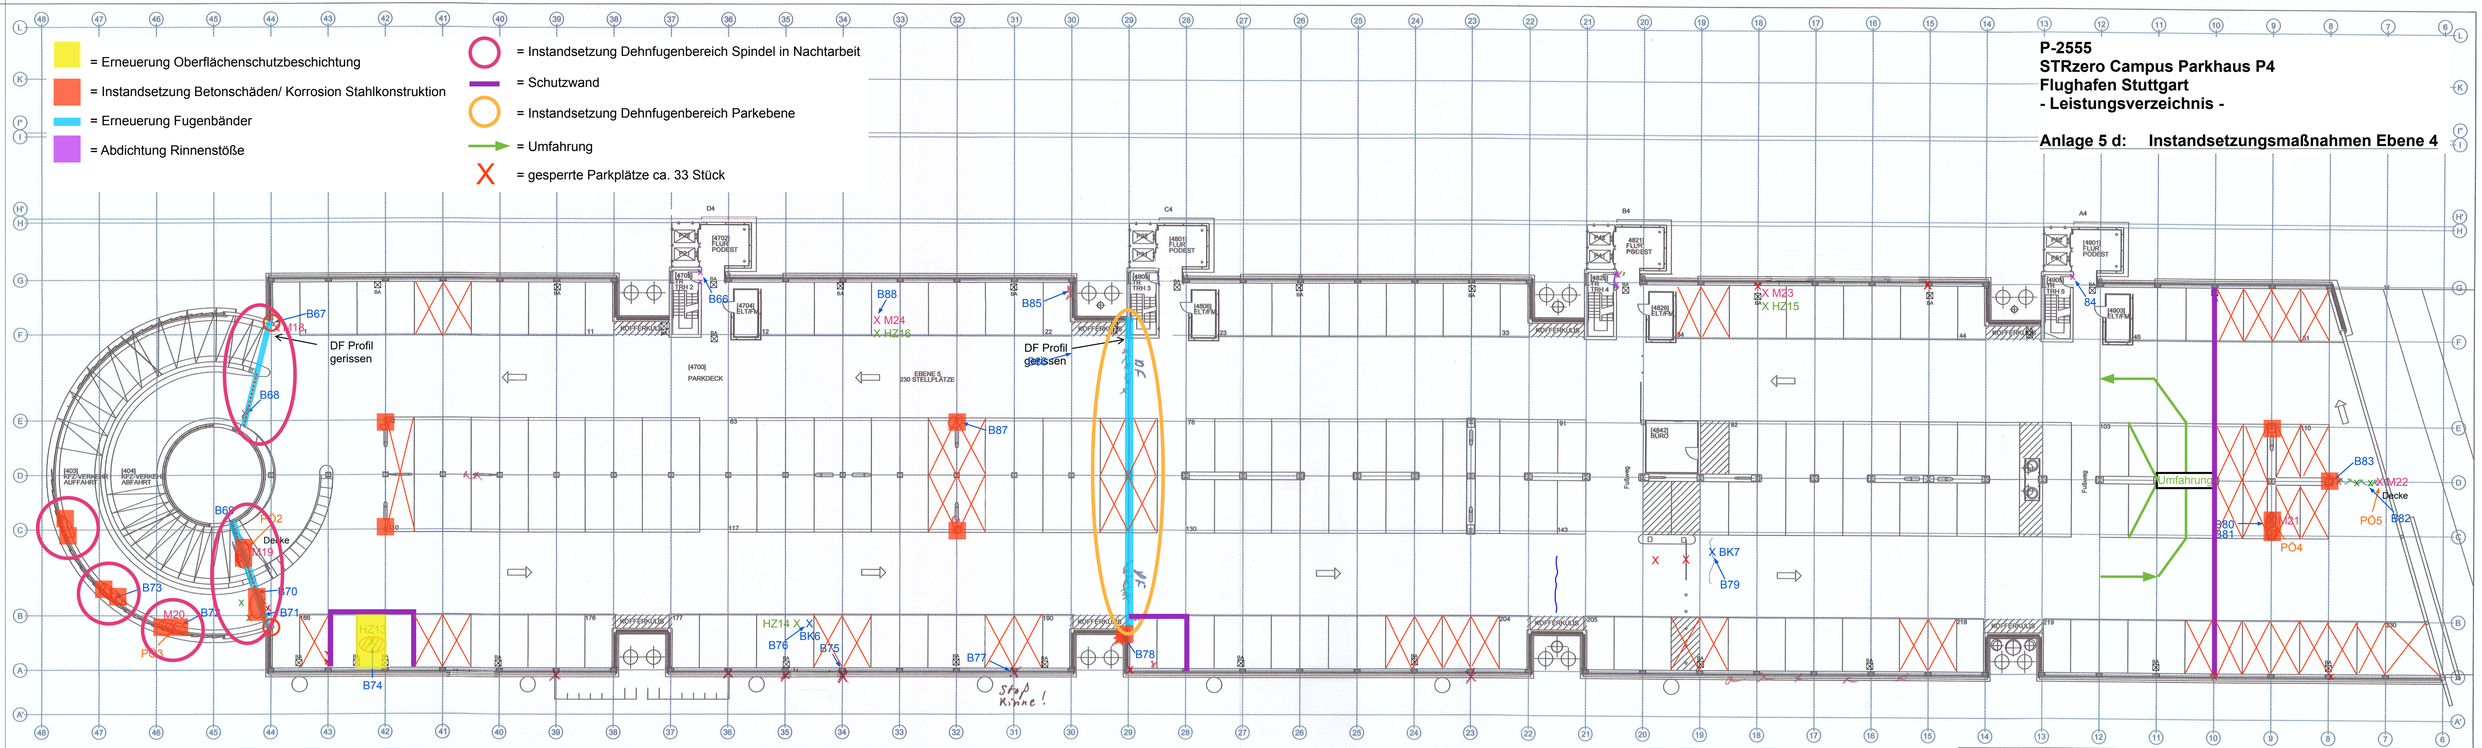

beauftragt RI2-2	Projekt Gebäudegrundriss	Maßstab 1:250	Flughafen Stuttgart
bearbeitet RI3-1	Darstellung Parkhaus P4 - Ebene 4	Plotdatum 22-10-2012	
Abteilung Immobilien	Stand 22-10-2012	Plot-Nr. 121022H-PvNewsP4_E4	
		Archiviert: pdf	W:\Bestand\STZ0004_VRoomp\P2555\P4-E4.dwg

Visualisierung und Management von Gebäuden, Flächen und techn. Anlagen
CAD - GIS - CAFM

Koordinaten in Lage und Höhe im örtlichen System.

© Flughafen Stuttgart GmbH
Vervielfältigung, auch auszugsweise, nur mit ausdrücklicher Genehmigung der Flughafen Stuttgart GmbH.