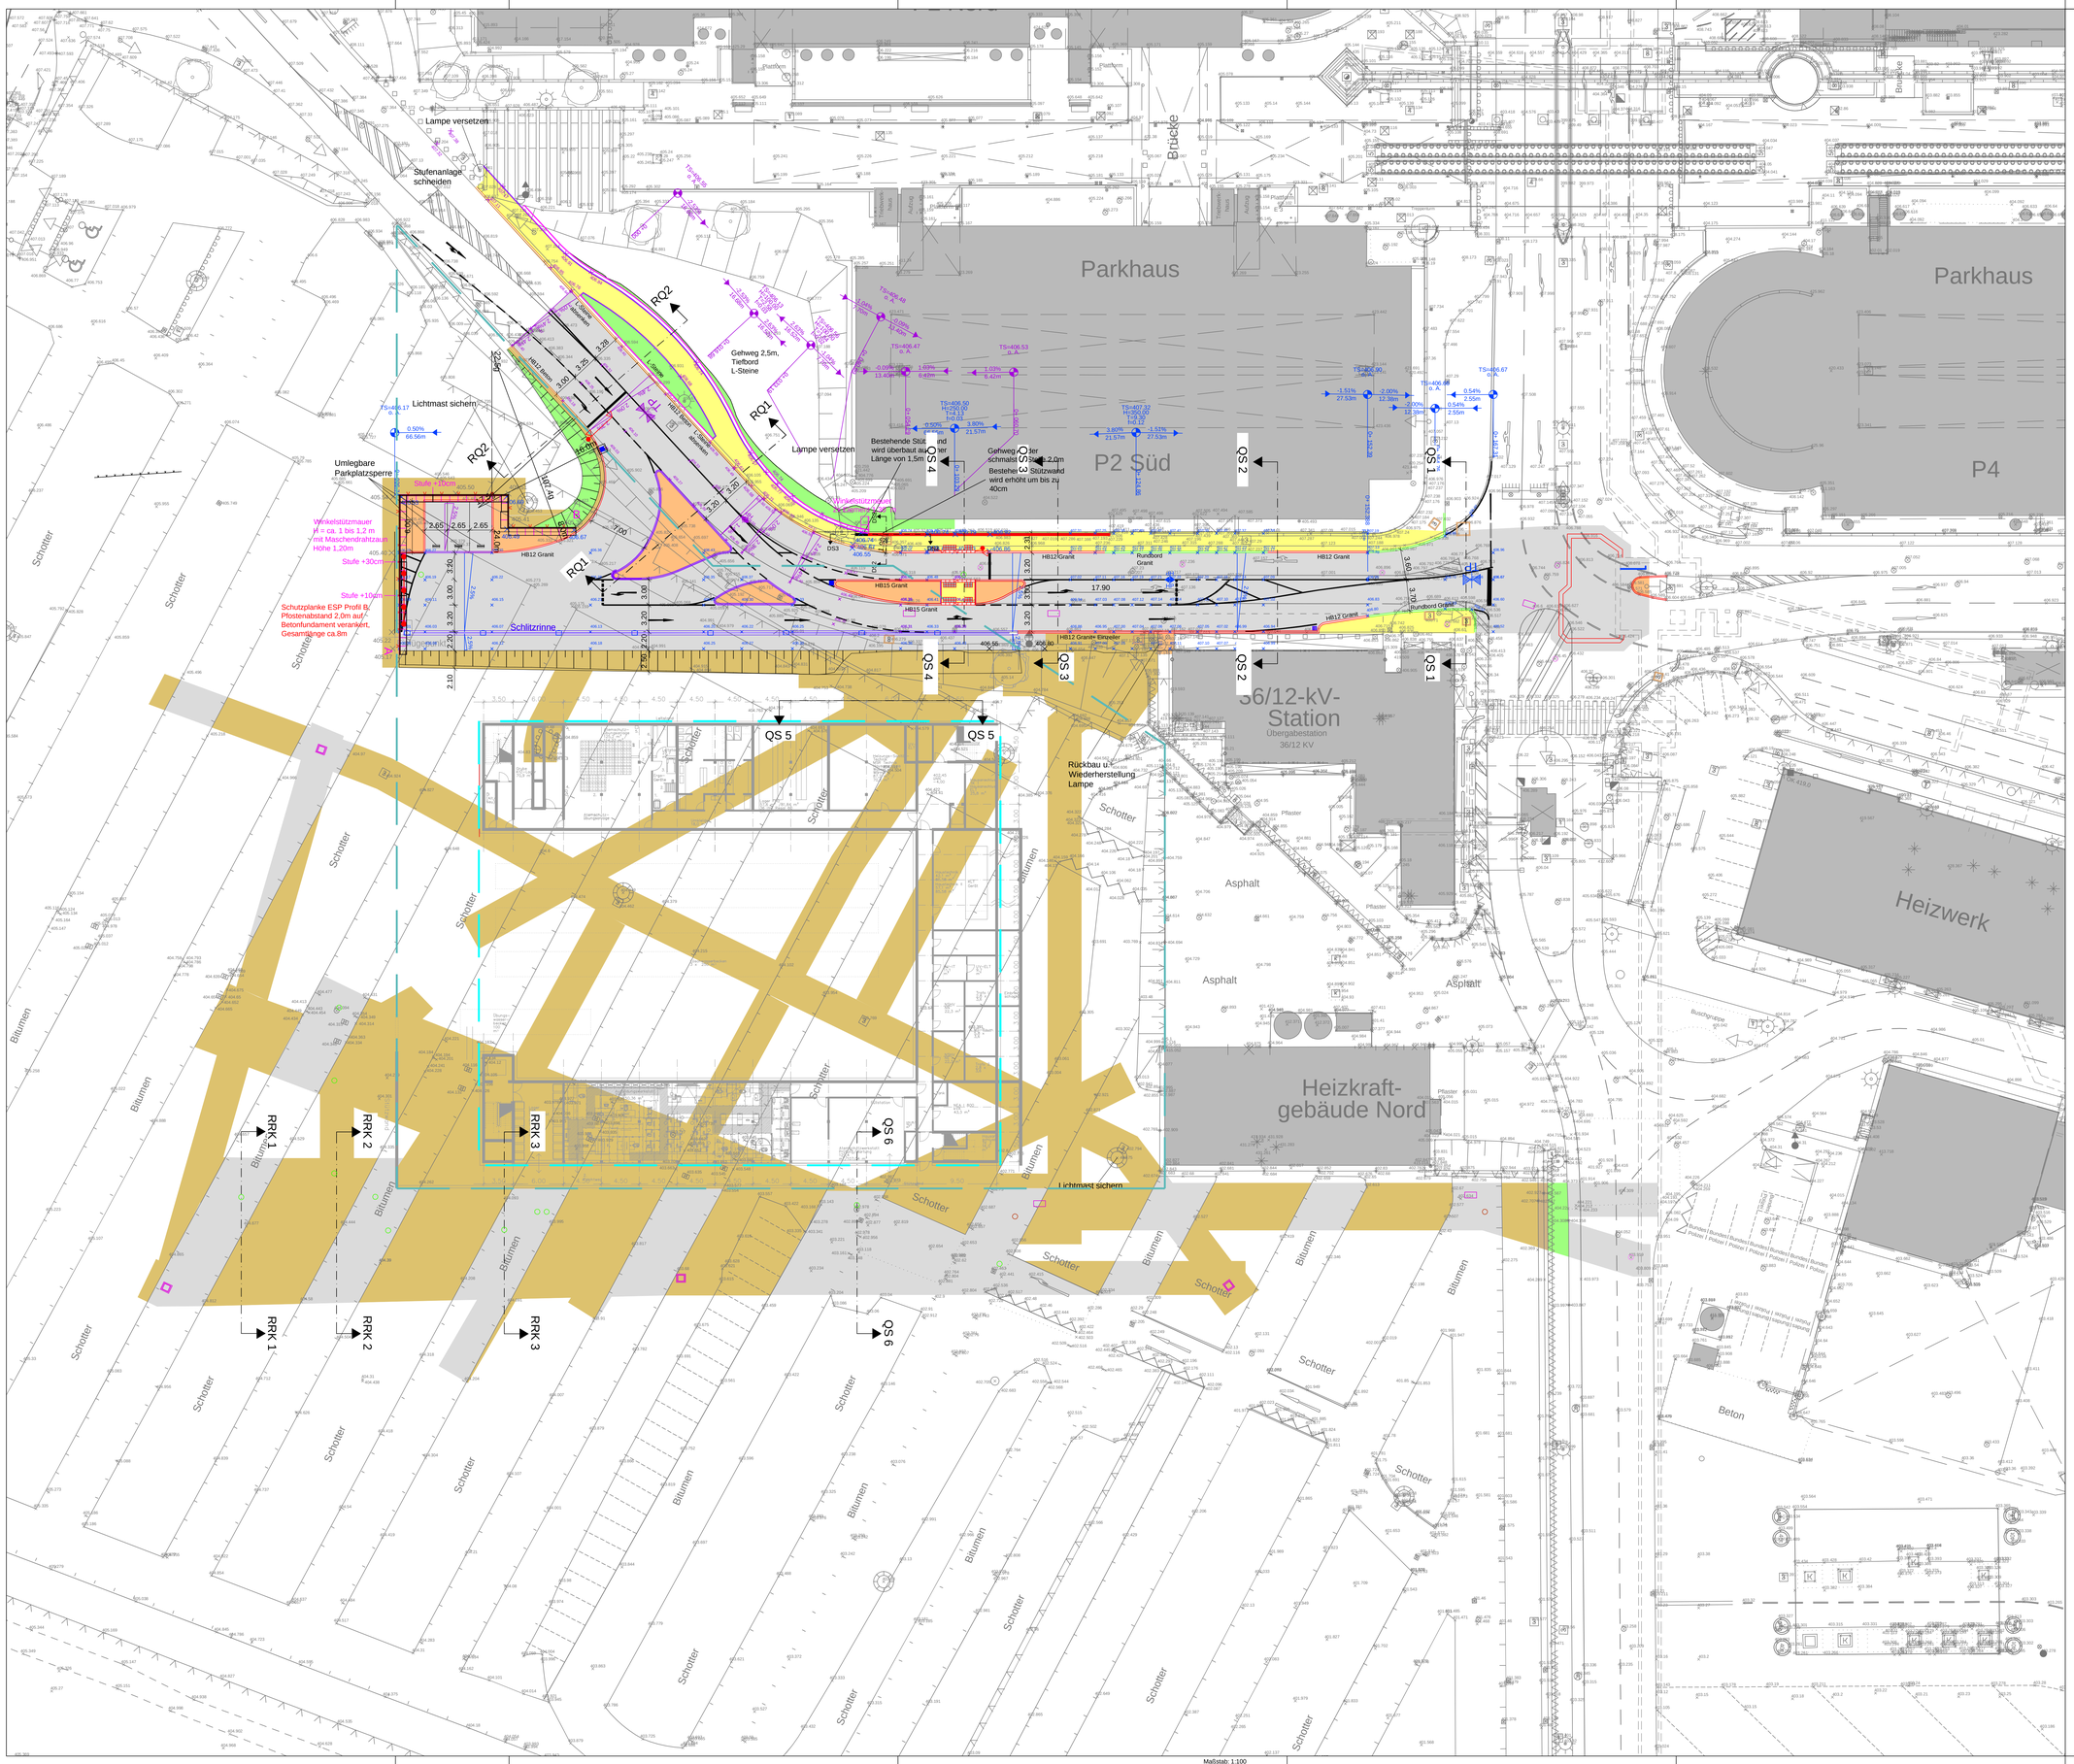

Legende

- Asphalt Splittmastix
- Grünfläche
- Gehweg (Asphalt)
- Pflaster
- Schotter
- Bankett und Böschung
- Hochbordstein Granit
- Hochbordstein Granit mit Einzeiler
- Hochbordstein Beton
- Rundbordstein
- Tiefbordstein
- Combibord System Stuttgart
- L-Stein
- Flachbord
- Schlitzrinne
- Straßeneinlauf
- Achse 1
- Achse 2
- Feuerwache West Baugrenze
- Feuerwache West Baufenster

Grundlagen:

- Katastergrundlage von intermetric	Stand	15.10.18
- Bestandsvermessung von Flughafen Stuttgart	Stand	18.06.25
- Geotechnische Untersuchung (Bohrprofile) von Henke und Partner GmbH	Stand	07.12.18 / 15.10.25
- Entwässerungs- u. Medienbestand von Flughafen Stuttgart	Stand	18.06.25
- Leitungsbestand Strom von Netze BW	Stand	28.11.25
- Leitungsbestand Unitymedia	Stand	06.03.19
- Planung Feuerwache West von dasch zürn + partner architekten	Stand	13.03.26
- Leitungsbestand Gas + KKS von Netze BW	Stand	28.11.25
- Leitungsbestand (Trassenauskunft) Telekom	Stand	04.04.19
- Lageplan Feuerwache West von blauerle landschaftsarchitektur	Stand	21.01.26
- Lageplan Anschlusspunkte von Kienle Beratende Ingenieure GmbH	Stand	05.02.26
- Grundstück und Baufenster von Flughafen Stuttgart	Stand	14.01.26

Planinde & Verteilerliste

Index	Datum	Änderungsvermerk	Name	Verteiler
01	11.09.2026	Entwurfsplanung neu (ohne VK)	TGr	- - -

Status	Haupt-Nr.	Teil-Nr.	Leitung	Ortsteil	Hauptgruppe	Teilgruppe	Index	Blatt
YYY	__	T	KOO	XXX	LP	3230	01	E

Bauherr

STUTTGART AIRPORT

Flughafen Stuttgart GmbH
Flughafenstraße 32
70629 Stuttgart

Lage / Systemskizze

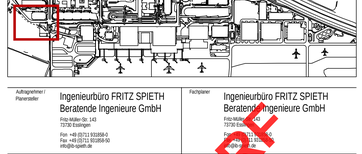

Auftragnehmer / Planersteller

Ingenieurbüro FRITZ SPIETH
Beratende Ingenieure GmbH
Fritz-Müller-Str. 143
73730 Esslingen
Fon: +49 (0)711 931858-0
Fax: +49 (0)711 931858-50
info@ib-spieth.de

Fachplaner

Ingenieurbüro FRITZ SPIETH
Beratende Ingenieure GmbH
Fritz-Müller-Str. 143
73730 Esslingen
Fon: +49 (0)711 931858-0
Fax: +49 (0)711 931858-50
info@ib-spieth.de

Projekt

FEUERWACHE WEST
INFRASTRUKTUR

Darstellung

LAGEPLAN VERKEHRSANLAGEN

-

ENTWURF

Bearbeiter	Datum	Maßstab
DKa-LKa	11.09.2026	---
Auftraggeber	**Geprüft**	**Maßstab**
Flughafen Stuttgart GmbH	GH	1:250
zuständige FSG-Abteilungen)	Freigabe(n)	

Stand

11.09.2026

Status	Haupt-Nr.	Teil-Nr.	Leitung	Ortsteil	Hauptgruppe	Teilgruppe	Index	Blatt
YYY	__	T	KOO	XXX	LP	3230	01	E

Koordinaten in Lage und Höhe im örtlichen System

© Flughafen Stuttgart GmbH - Vervielfältigung, auch auszugsweise, nur mit ausdrücklicher Genehmigung der Flughafen Stuttgart GmbH

Maßstab: 1:100

Blattgröße: 1.189 m x 0.841 m = 1.000 m²

Ingenieurbüro Fritz Spieth GmbH, 73730 Esslingen

Achsvorgaben: R:\Projekte\Stuttgart\220503_2_30_LP.dwg - Lgmnwk