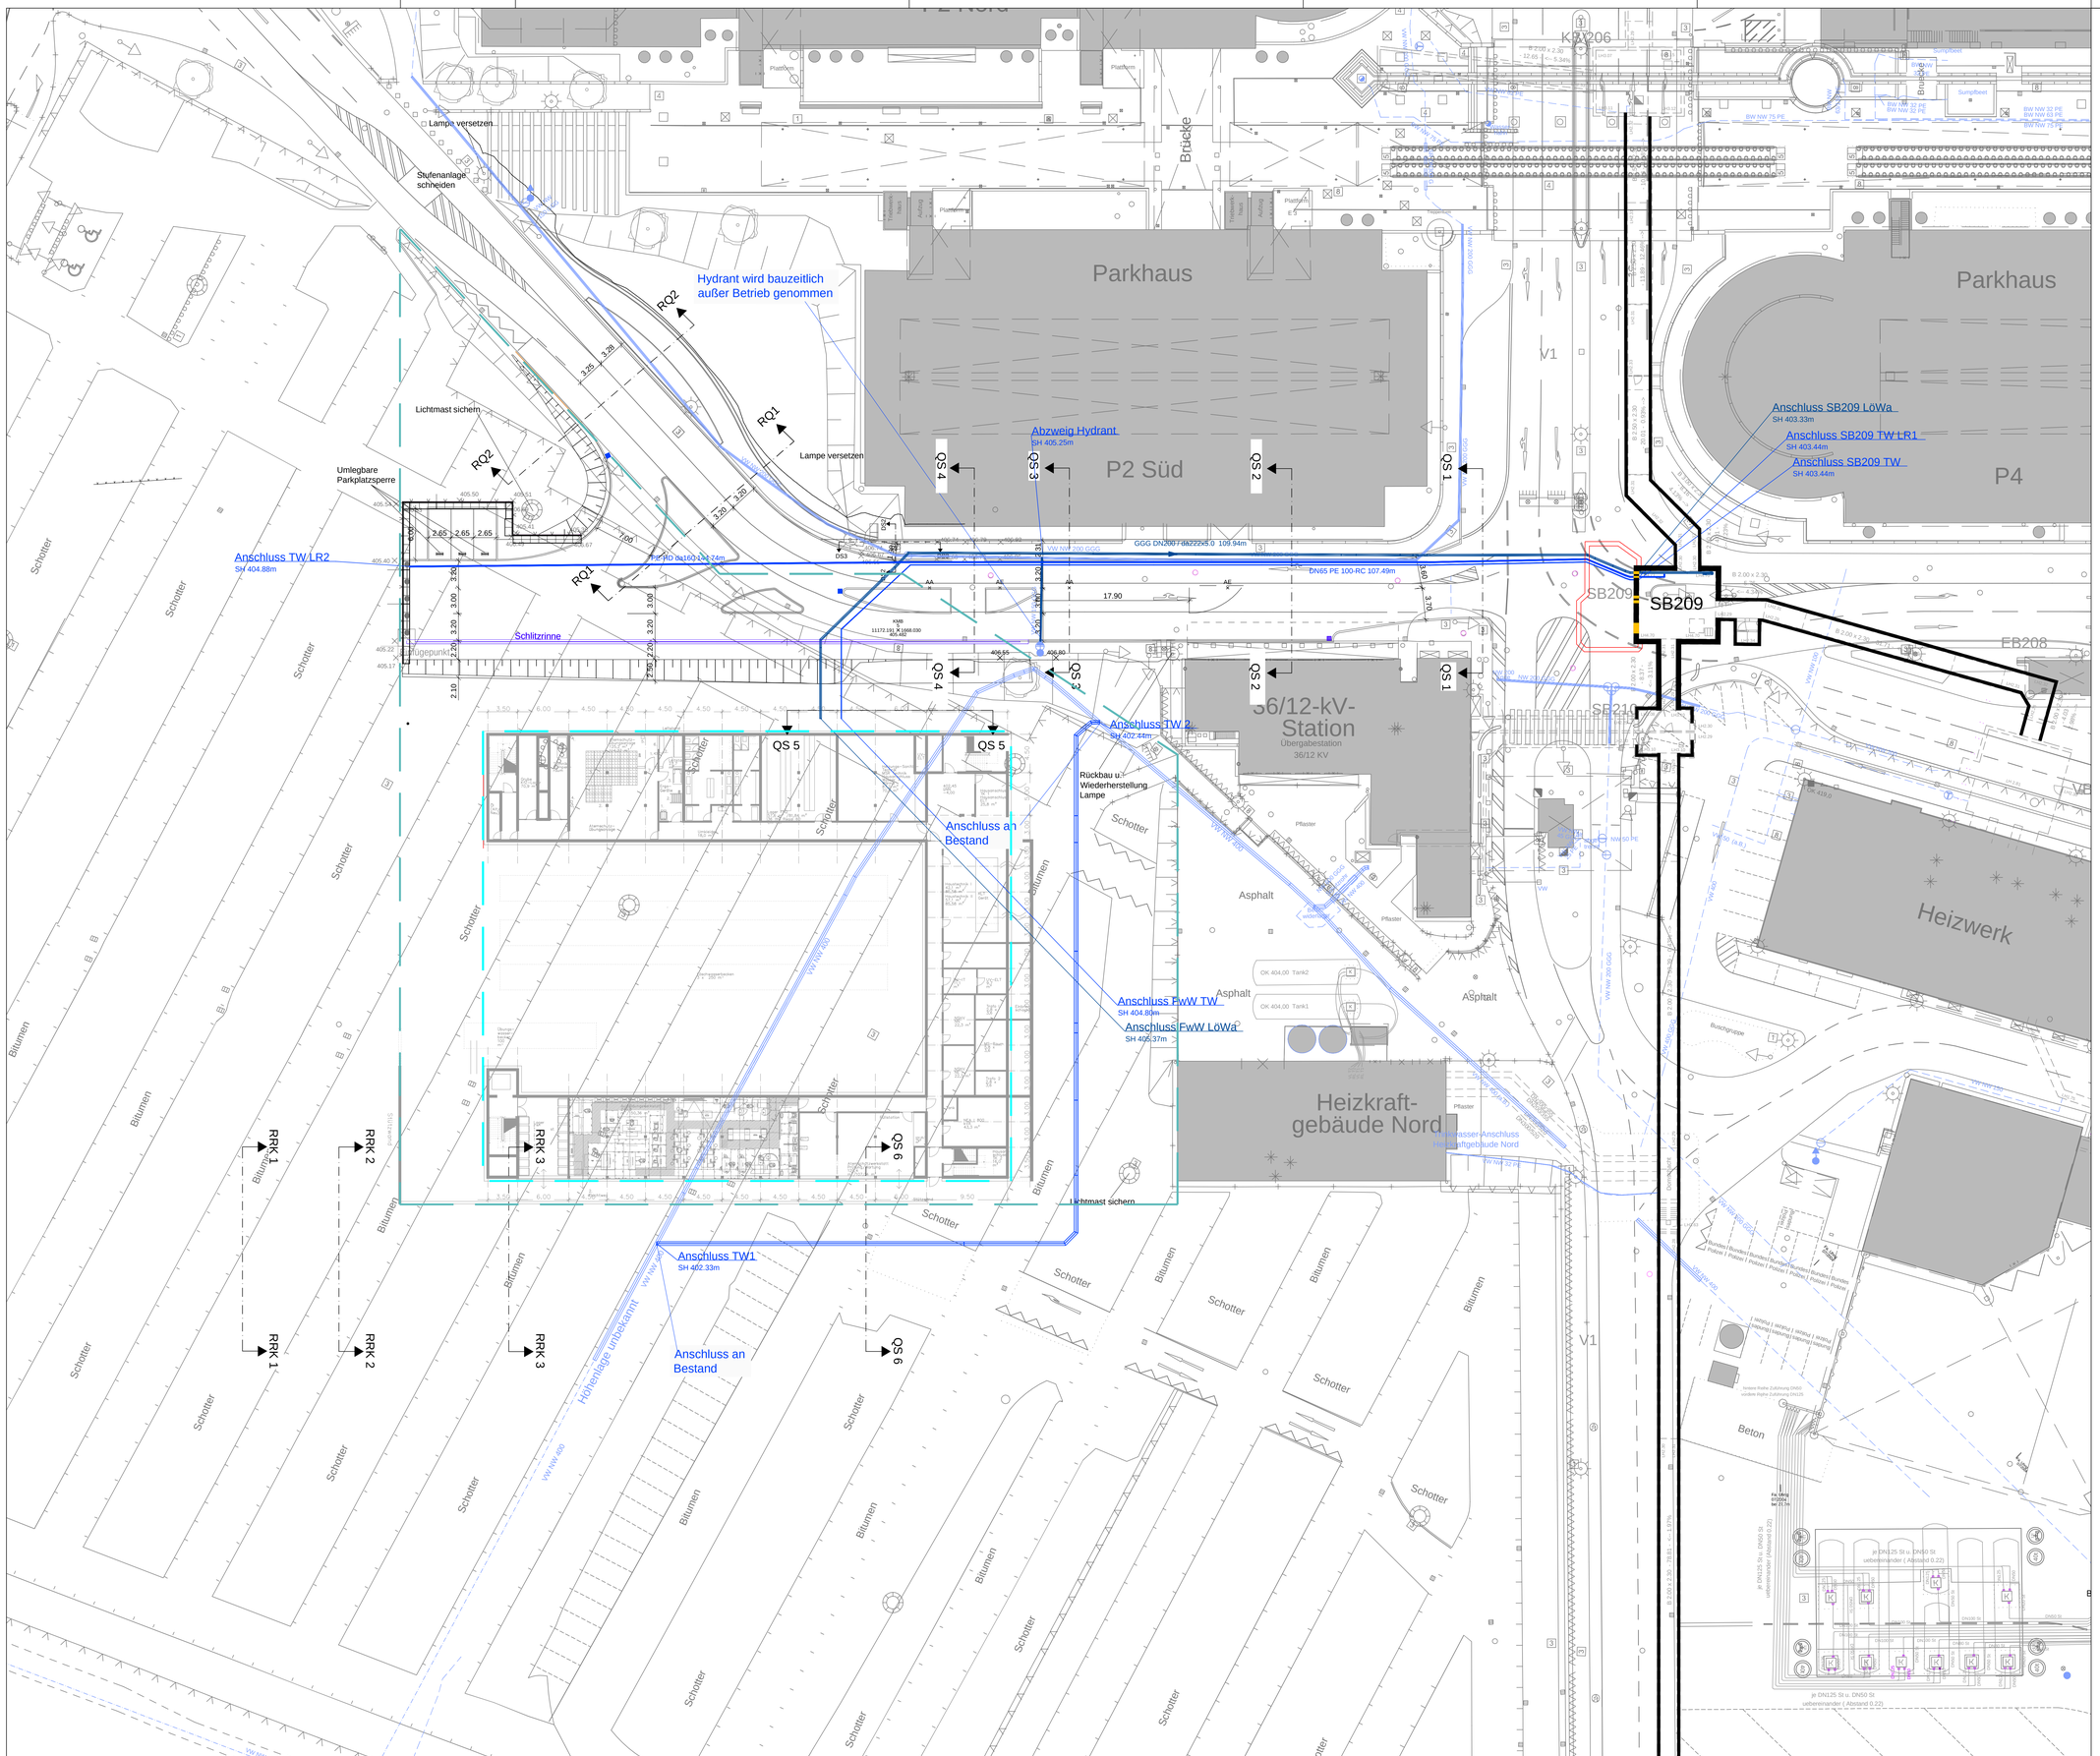
Parkhaus
P2 Süd
Parkhaus
P4
Brücke
K7206
V1
SB209
EB208
SB210
36/12-kV-Station
Übergabestation
36/12 KV
Heizkraft-gebäude Nord
Heizwerk
Lampe versetzen
Stufenanlage schneiden
Hydrant wird bauzeitlich außer Betrieb genommen
Lichtmast sichern
Umlegbare Parkplatzsperre
Lampe versetzen
Abzweig Hydrant
SH 405.25m
Anschluss SB209 LöWa
SH 403.33m
Anschluss SB209 TW LR1
SH 403.44m
Anschluss SB209 TW
SH 403.44m
Anschluss TW LR2
SH 404.88m
Schlitzrinne
Anschluss TW 2
SH 402.44m
Rückbau u. Wiederherstellung Lampe
Anschluss an Bestand
Anschluss FwW TW
SH 404.80m
Anschluss FwW LöWa
SH 405.37m
Anschluss TW1
SH 402.33m
Anschluss an Bestand
Höhenlage unbekannt
Lichtmast sichern
RQ1
RQ2
QS 1
QS 2
QS 4
QS 5
QS 6
RRK 1
RRK 2
RRK 3
Schotter
Bitumen
Asphalt
Pflaster
Beton
Busschleuse
Busschleuse
Sumpfbeet
Sumpfbeet
Plattform
Fahrbahnbreite
Anfang
Ende
Fahrbahnbreite
Anfang
Ende
Fahrbahnbreite
Anfang
Ende