



Profil-Gruppe: 1
 Achse_20260811_QS5
 M = 1:100
 Überhöhung = 1.0
 395.00 m ü. NHN

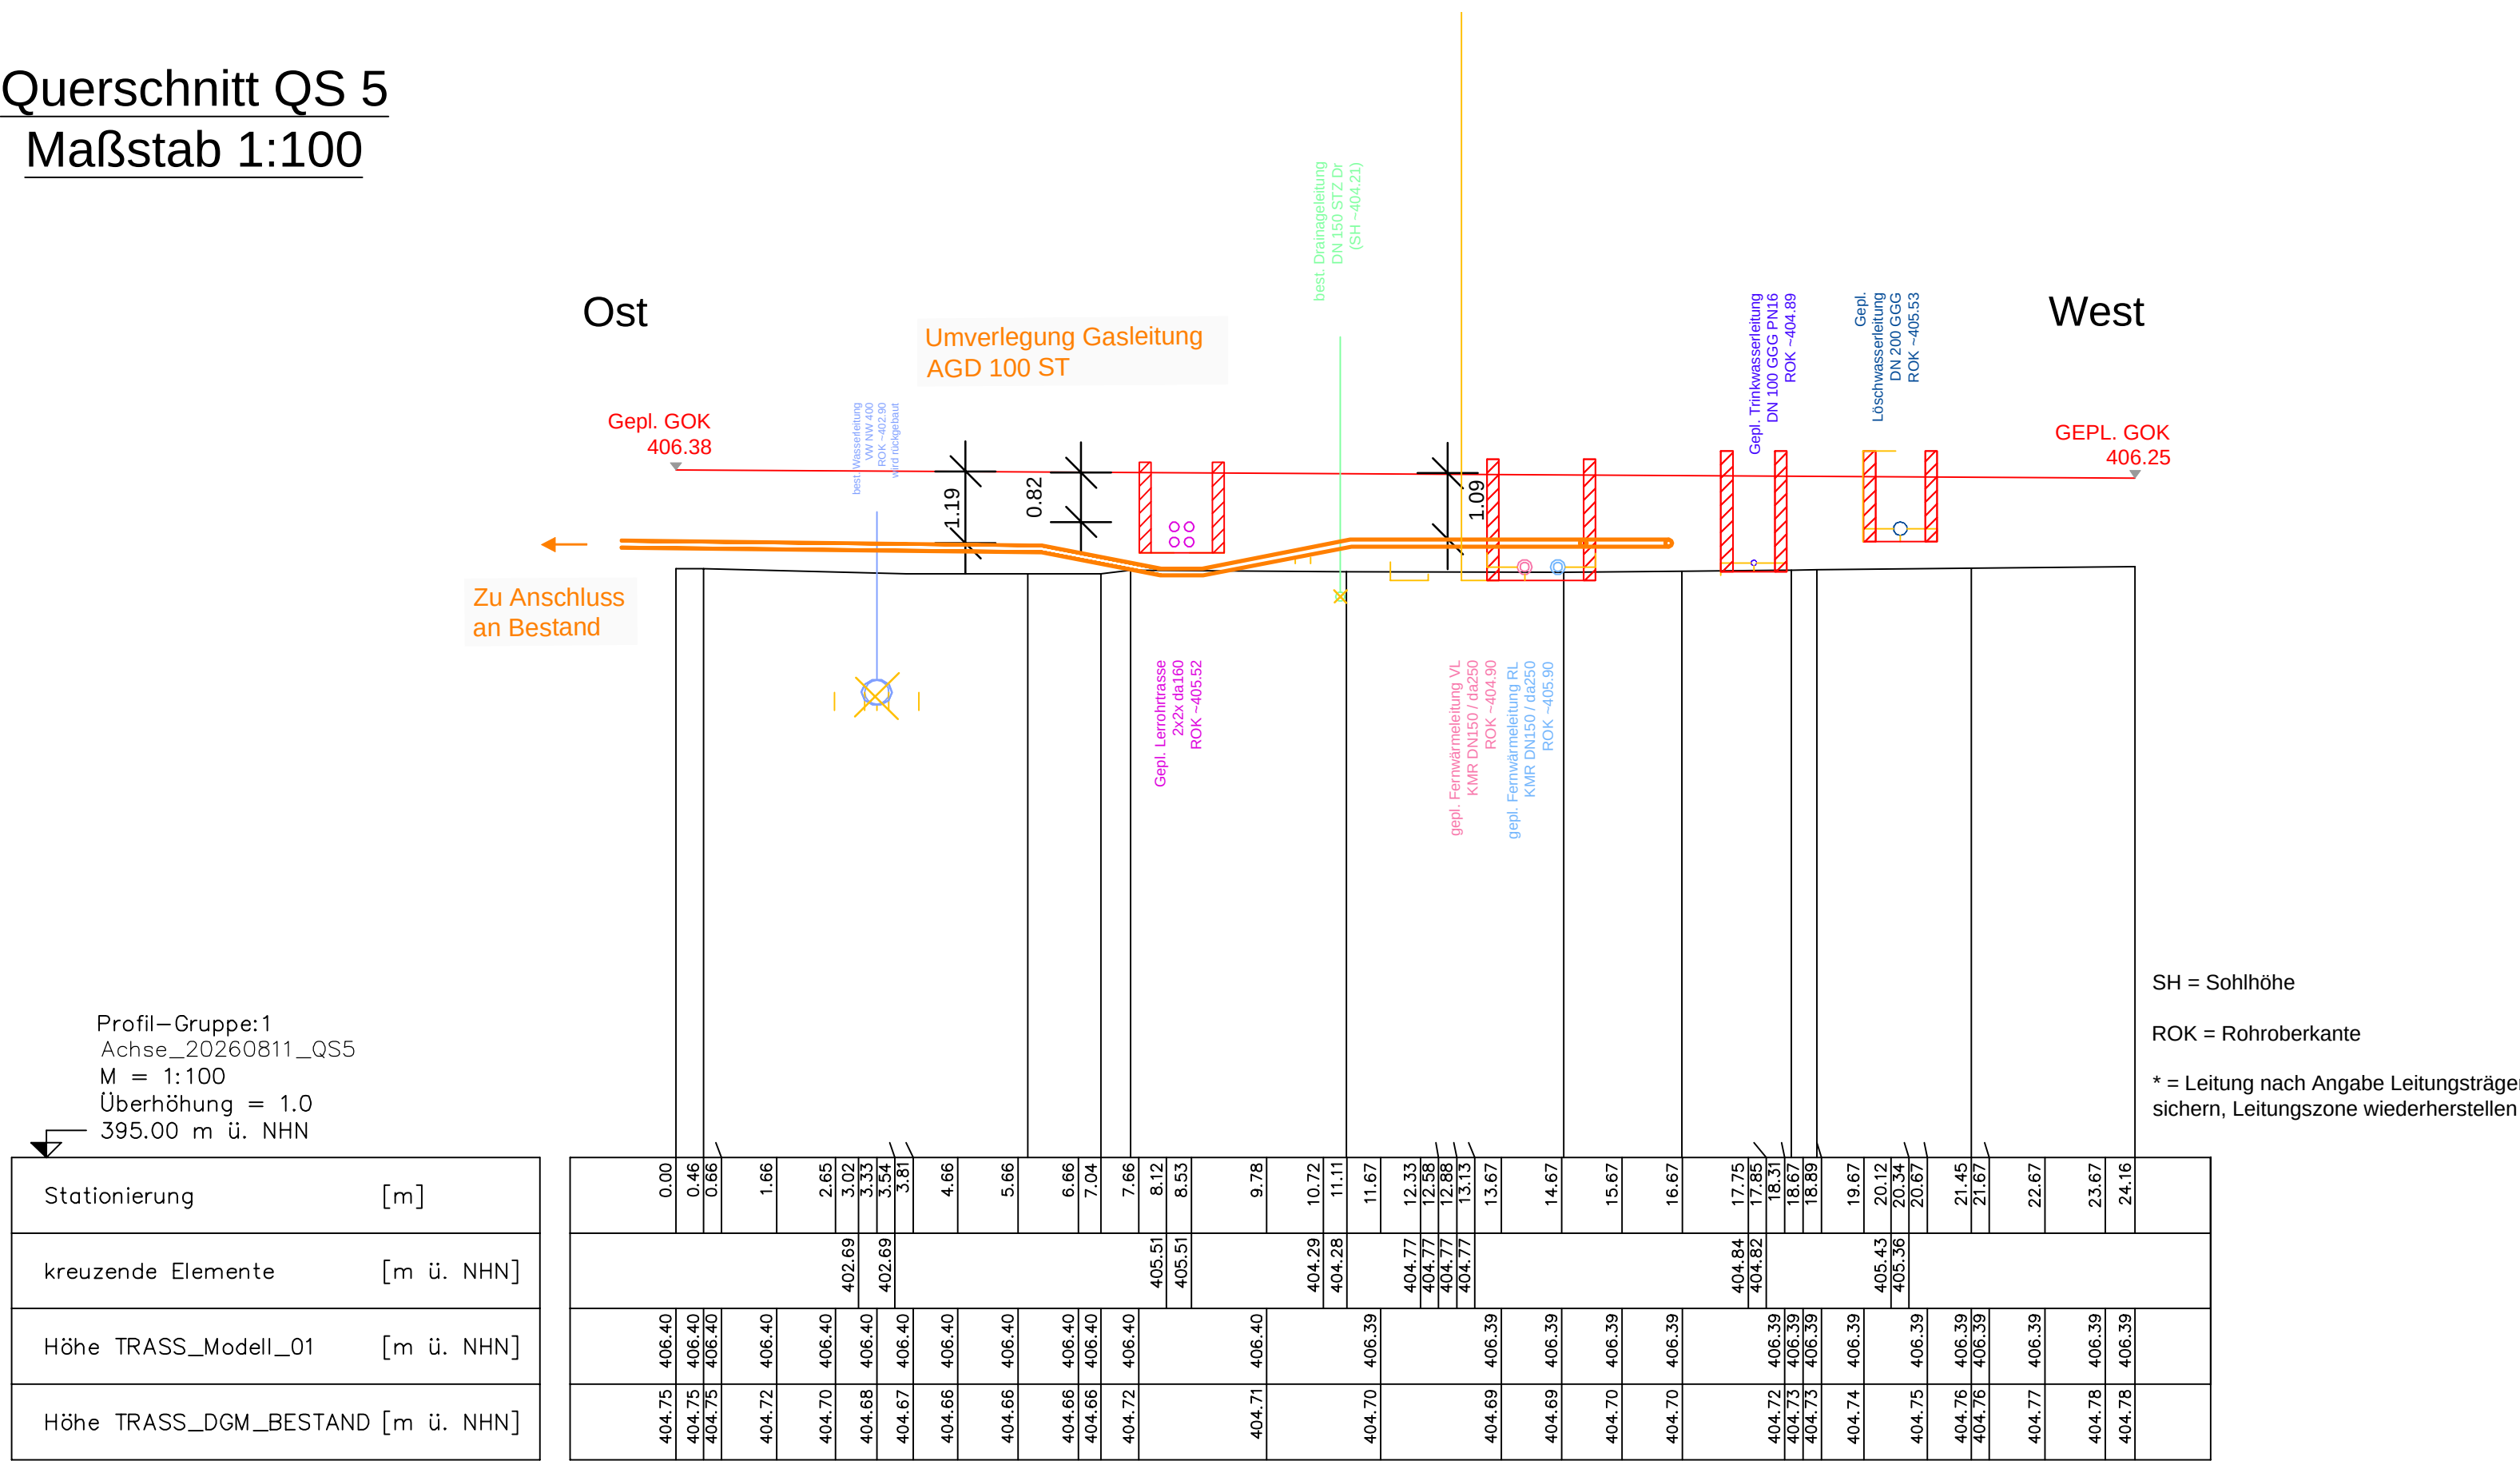

Profil-Gruppe: 1
 Achse_20260313_3
 M = 1:100
 Überhöhung = 1.0
 395.00 m ü. NHN

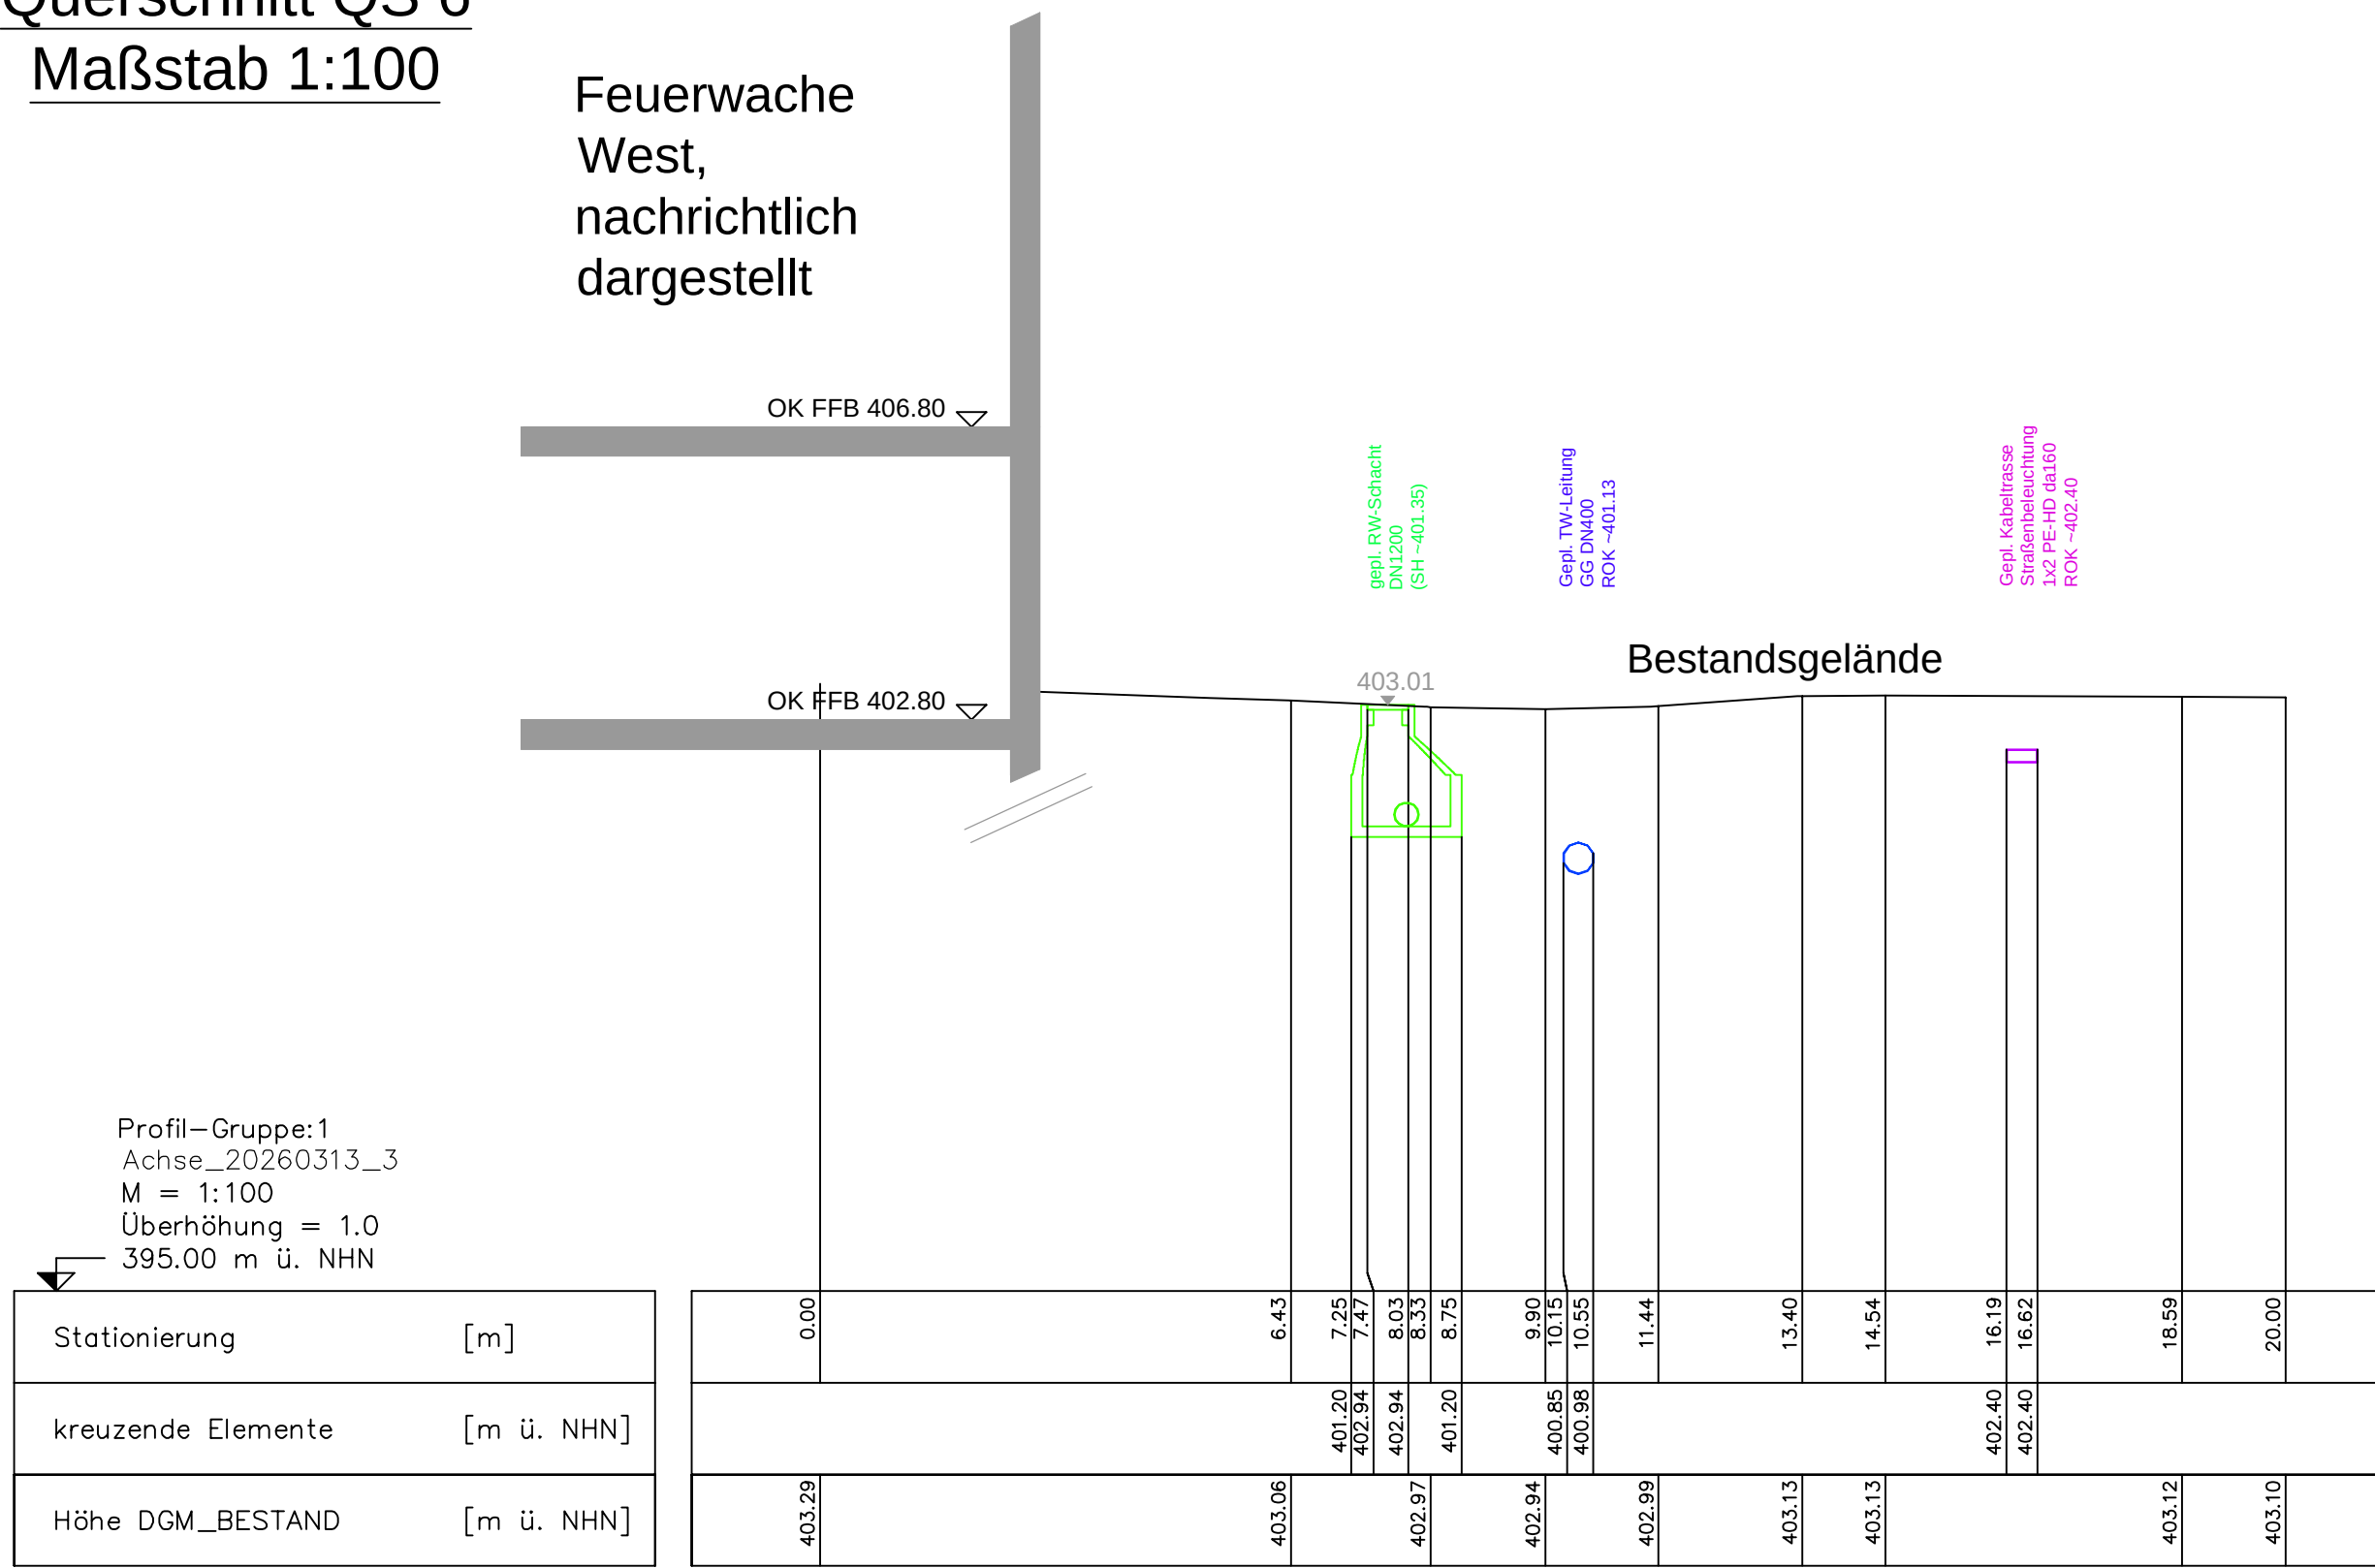

- Suchschachtung	Stand	18.08
------------------	-------	-------

Hinweis:

Alle Fremdleitungen sind nachrichtlich aus Bestandsplänen der jeweiligen Leitungsträger übernehmen.

Vor Baubeginn ist durch den AN auf eigene Kosten und eigenverantwortlich die genaue Lage der Trassen zu erheben, mit den vorgelegten Unterlagen zu prüfen und in der Örtlichkeit einzumessen und zu kennzeichnen.

Die tatsächliche Lage und Höhe von best. Leitungen und Kabeln ist vom

Grundlagen

- | | | |
|---|-------|---------------------|
| Katastergrundlage von intermetric | Stand | 15.10.18 |
| Bestandsvermessung von Flughafen Stuttgart | Stand | 18.06.25 |
| Geotechnische Untersuchung (Bohrprofile) von Henke und Partner GmbH | Stand | 07.12.18 / 15.10.25 |
| Entwerfungs- u. Medienbestand von Flughafen Stuttgart | Stand | 18.06.25 |
| Leistungsbestand Strom von Netze BW | Stand | 28.11.25 |
| Leistungsbestand Unimultimedia | Stand | 06.03.19 |
| Planung Feuerwache West von dach zürn + partner architekten | Stand | 13.03.26 |
| Leistungsbestand Gas + KKS von Netze BW | Stand | 28.11.25 |
| Leistungsbestand (Trassenauskunft) Telekom | Stand | 04.04.19 |
| Lageplan Feuerwache West von bauerle landschaftsarchitektur | Stand | 21.01.26 |
| Lageplan Anschlusspunkte von Kienle Beratende Ingenieure GmbH | Stand | 05.02.26 |
| Grundstück und Baufenster von Flughafen Stuttgart | Stand | 14.01.26 |
| Suchschatung | Stand | 18.08.26 |

[illegible]


Object No.	Dated / ES	Epoch	Green	Blue	Planet	Plan No.	Index	Phase						
YYY	-	T	-	KOO	-	XXX	-	RQ	-	3313	-	01	-	E

Bauherrn



Flughafen Stuttgart GmbH
Flughafenstraße 32
70629 Stuttgart

Lage- / Systemskizz

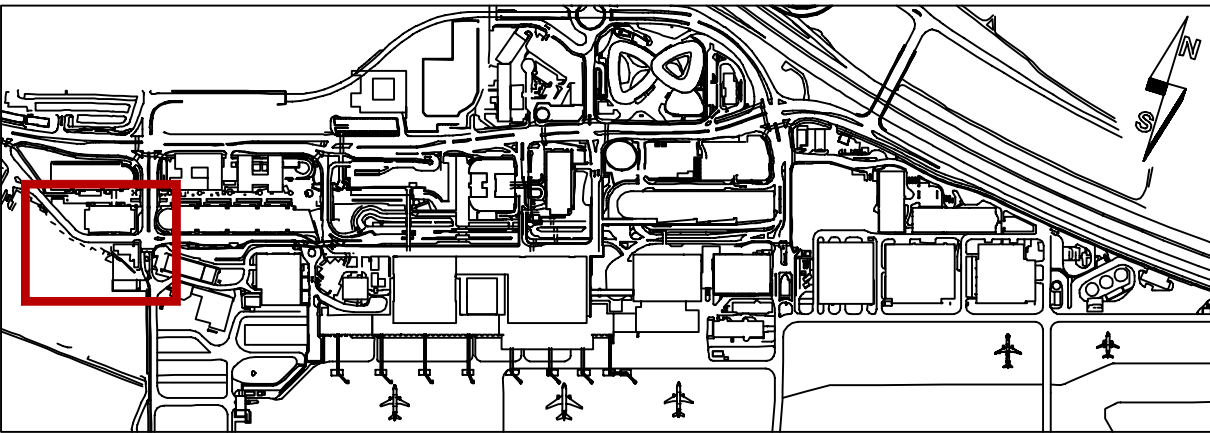

Auftraggeber / Planersteller Ingenieurbüro FRITZ SPIETH Beratende Ingenieure GmbH Fritz-Müller-Str. 143 73730 Esslingen Fon +49 (0)711 93359-0 Fax +49 (0)711 93359-50 info@f-spieth.de	Fachplaner Ingenieurbüro FRITZ SPIETH Beratende Ingenieure GmbH Fritz-Müller-Str. 143 73730 Esslingen Fon +49 (0)711 93359-0 Fax +49 (0)711 93359-50 info@f-spieth.de
--	--

Projekt

FEUERWACHE WEST
INFRASTRUKTUR

QUERSCHNITTE QS 5+6

Bearbeiter	DKa-TG	Fristdatum	11.09.2026	Platze	---
Auftraggeber	Flughafen Stuttgart GmbH	Gepfört	GH	Maßstab	1:100
zuständige FSG-Abteilung(en)		Freigabe(n)			

11.09.2026

Opit' No.	Nauch' ES	Fach	Grann	Etape	Parat	Plan No.	Inde	Priso
YYY	-	T	KOO	XXX	RQ	3313	01	E

c Flughafen Stuttgart GmbH - Vervielfältigung, auch auszugsweise, nur mit ausdrücklicher Genehmigung der Flughafen Stuttgart GmbH

Blattgröße: 1.189 m x 0.841 m = 1.000 m

Zeichnungsname: B:\Projekte\Stuttgard\25056\3 3 13 QS 5+6 dwg-1.dwg