



Längsschnitt Umverlegung Gas
Maßstab 1:250

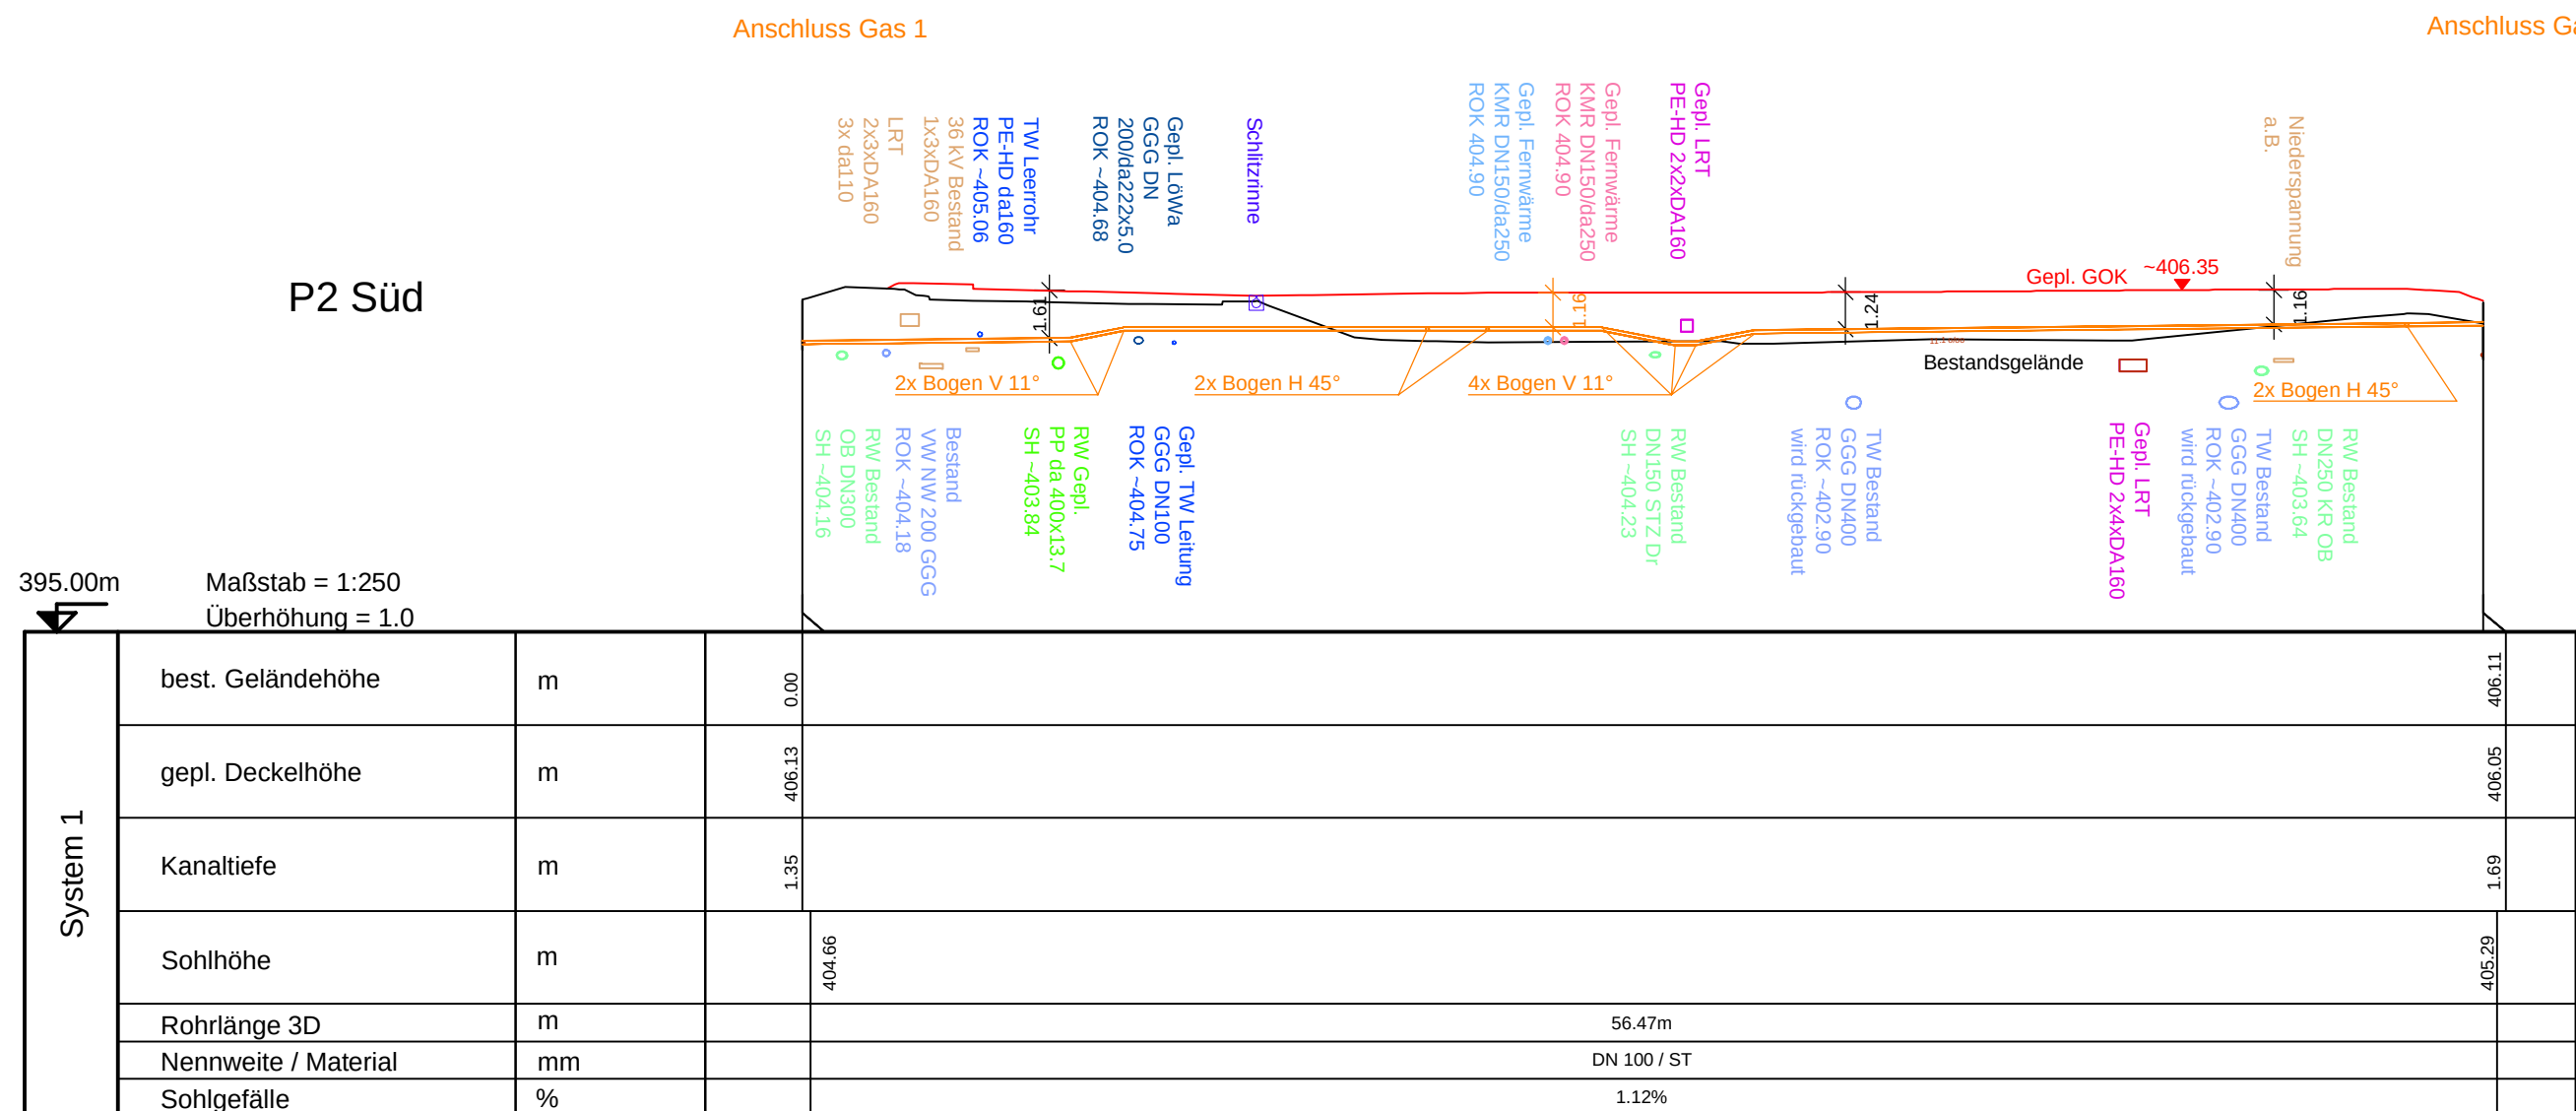

Längsschnitt Leerrohr für Trinkwasser
Maßstab 1:250

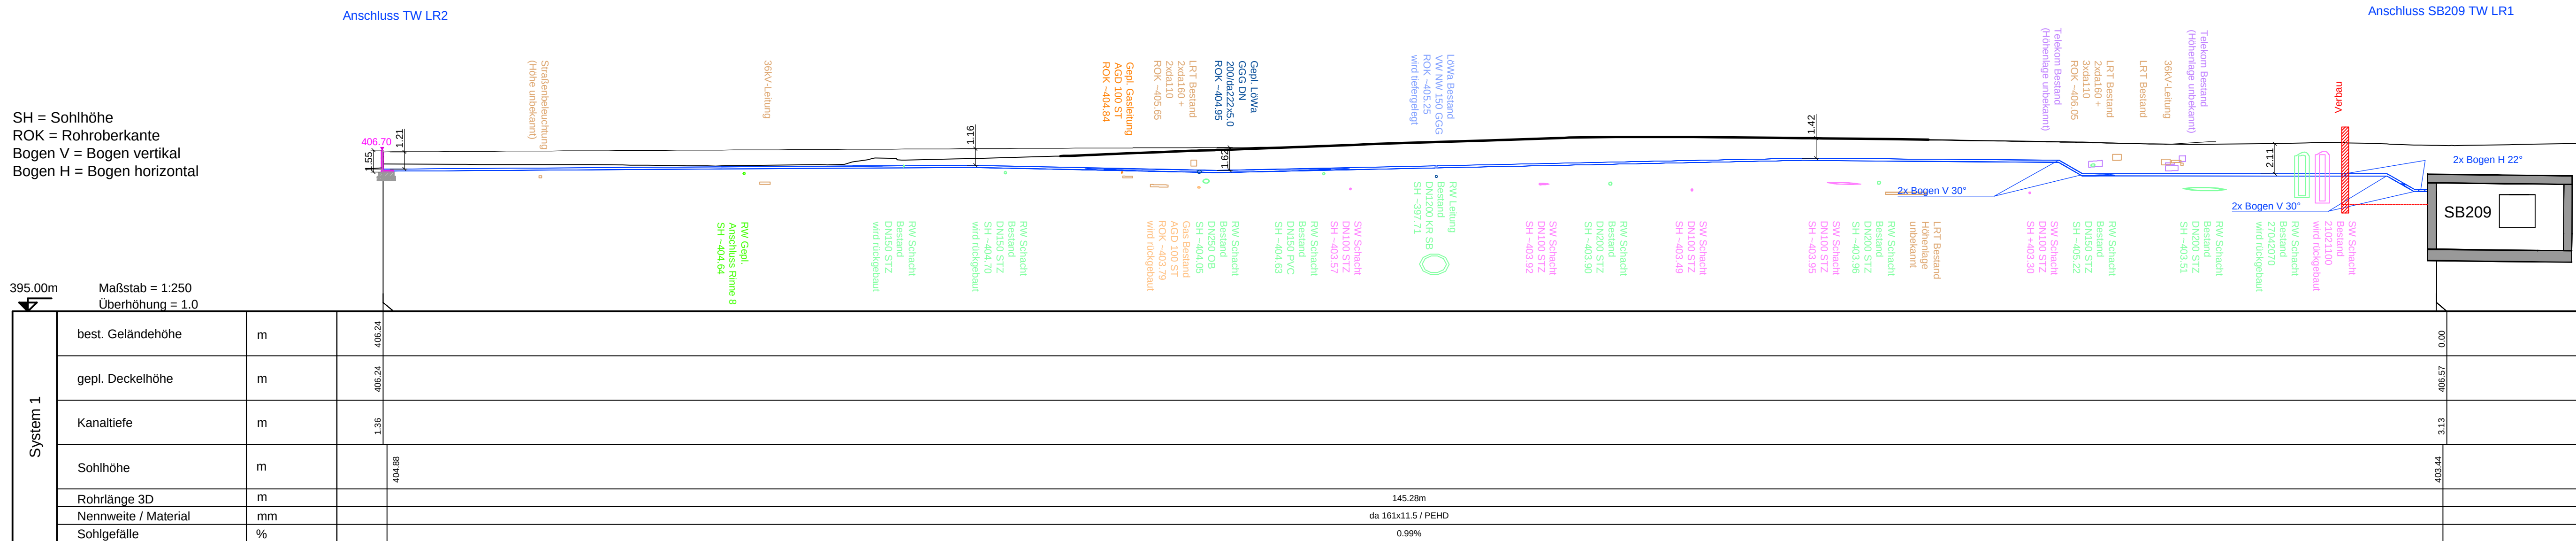

SH = Sohlhöhe
ROK = Rohroberkante
Bogen V = Bogen vertikal
Bogen H = Bogen horizontal


[illegible]

Origin No.	Route / FS	Fach	Cons	Time	Plan	Pin No	Index	Phase
YYY		- T -	KOO	- XXX -	DTL	- 3424 -	01	- E

Bauherr

 **STUTTGART
AIRPORT**

Flughafen Stuttgart GmbH
Flughafenstraße 32
70629 Stuttgart

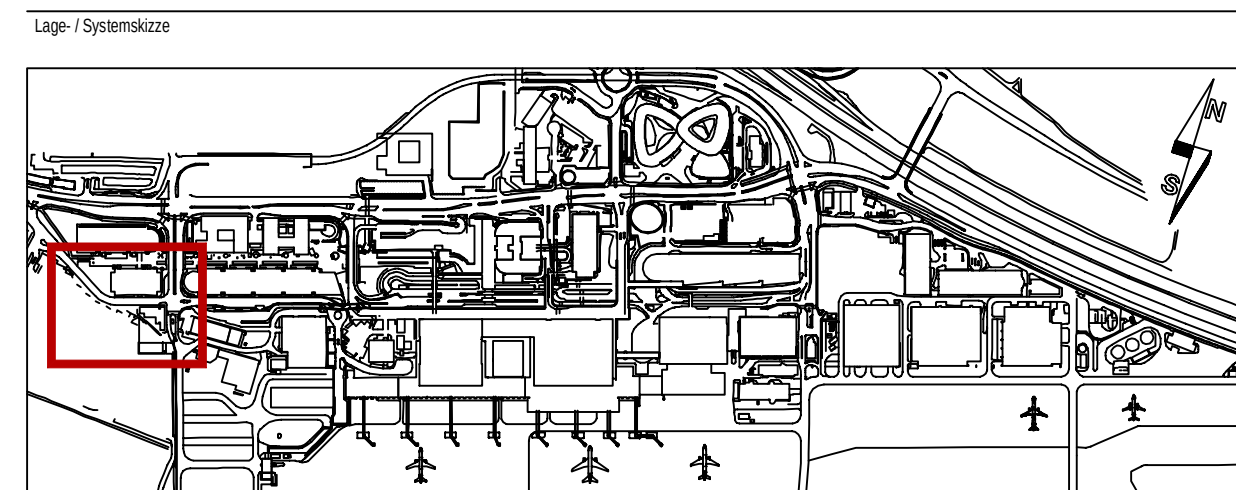

Zeichner/ Plansteller	Ingenieurbüro FRITZ SPIETH Beratende Ingenieure GmbH Fritz-Müller-Str. 143 72376 Esslingen Fon +49 (0)711 321855-0 Fax +49 (0)711 321855-50 info@ib-spieth.de	Fachplaner	Ingenieurbüro FRITZ SPIETH Beratende Ingenieure GmbH Fritz-Müller-Str. 143 72376 Esslingen Fon +49 (0)711 321855-0 Fax +49 (0)711 321855-50 info@ib-spieth.de
--------------------------	---	------------	---

FEUERWACHE WEST
INFRASTRUKTUR

Darstellung **LÄNGSSCHNITTE GAS UND TW-LEERROHR**

Bearbeiter DKa-TG	Terminum 11.09.2026	Profile ---
Auftraggeber Flughafen Stuttgart GmbH	Gepfult GH	Maßstab 1:250

Stand 11.09.2026

Original No.	Revised ISS	Facility	Country	Event	Planet	Pin No.	Index	Phase
YYY		- T -	KOO	- XXX -	DTL	- 3424 -	01	- E