




Details Drosselbauwerk - Draufsicht
Maßstab 1:20

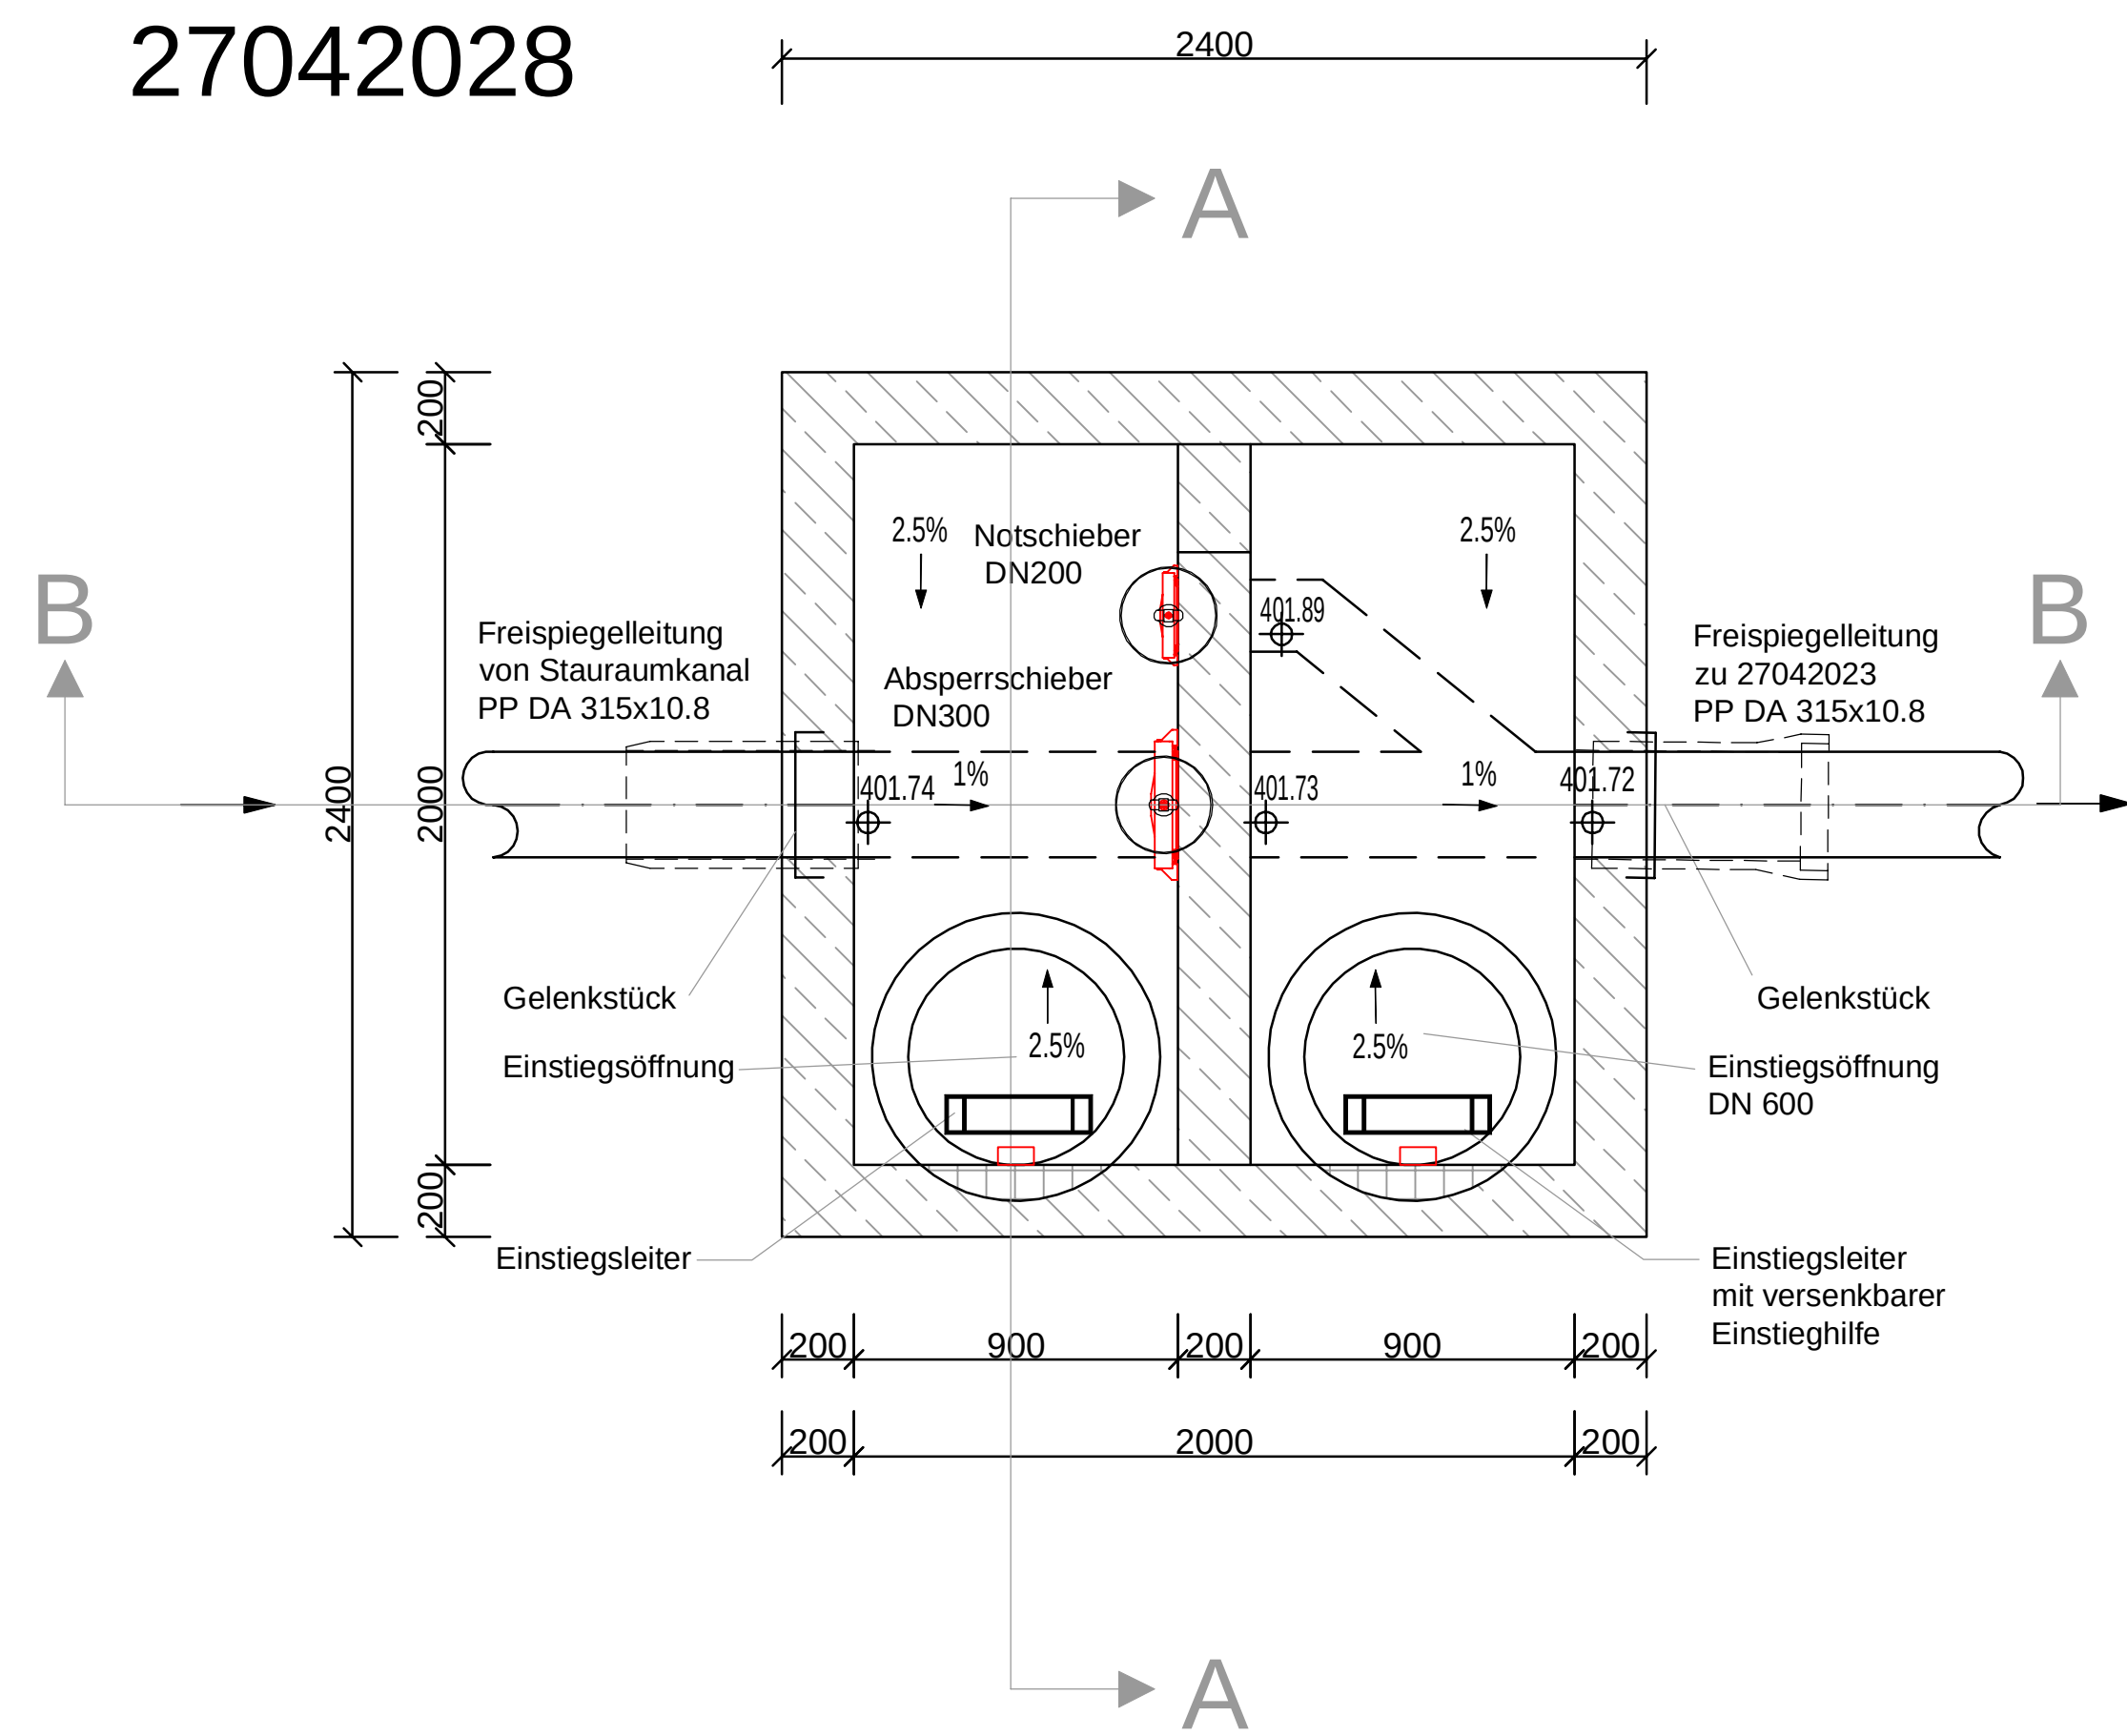

Details Drosselbauwerk - Schnitt B-B
Maßstab 1:20

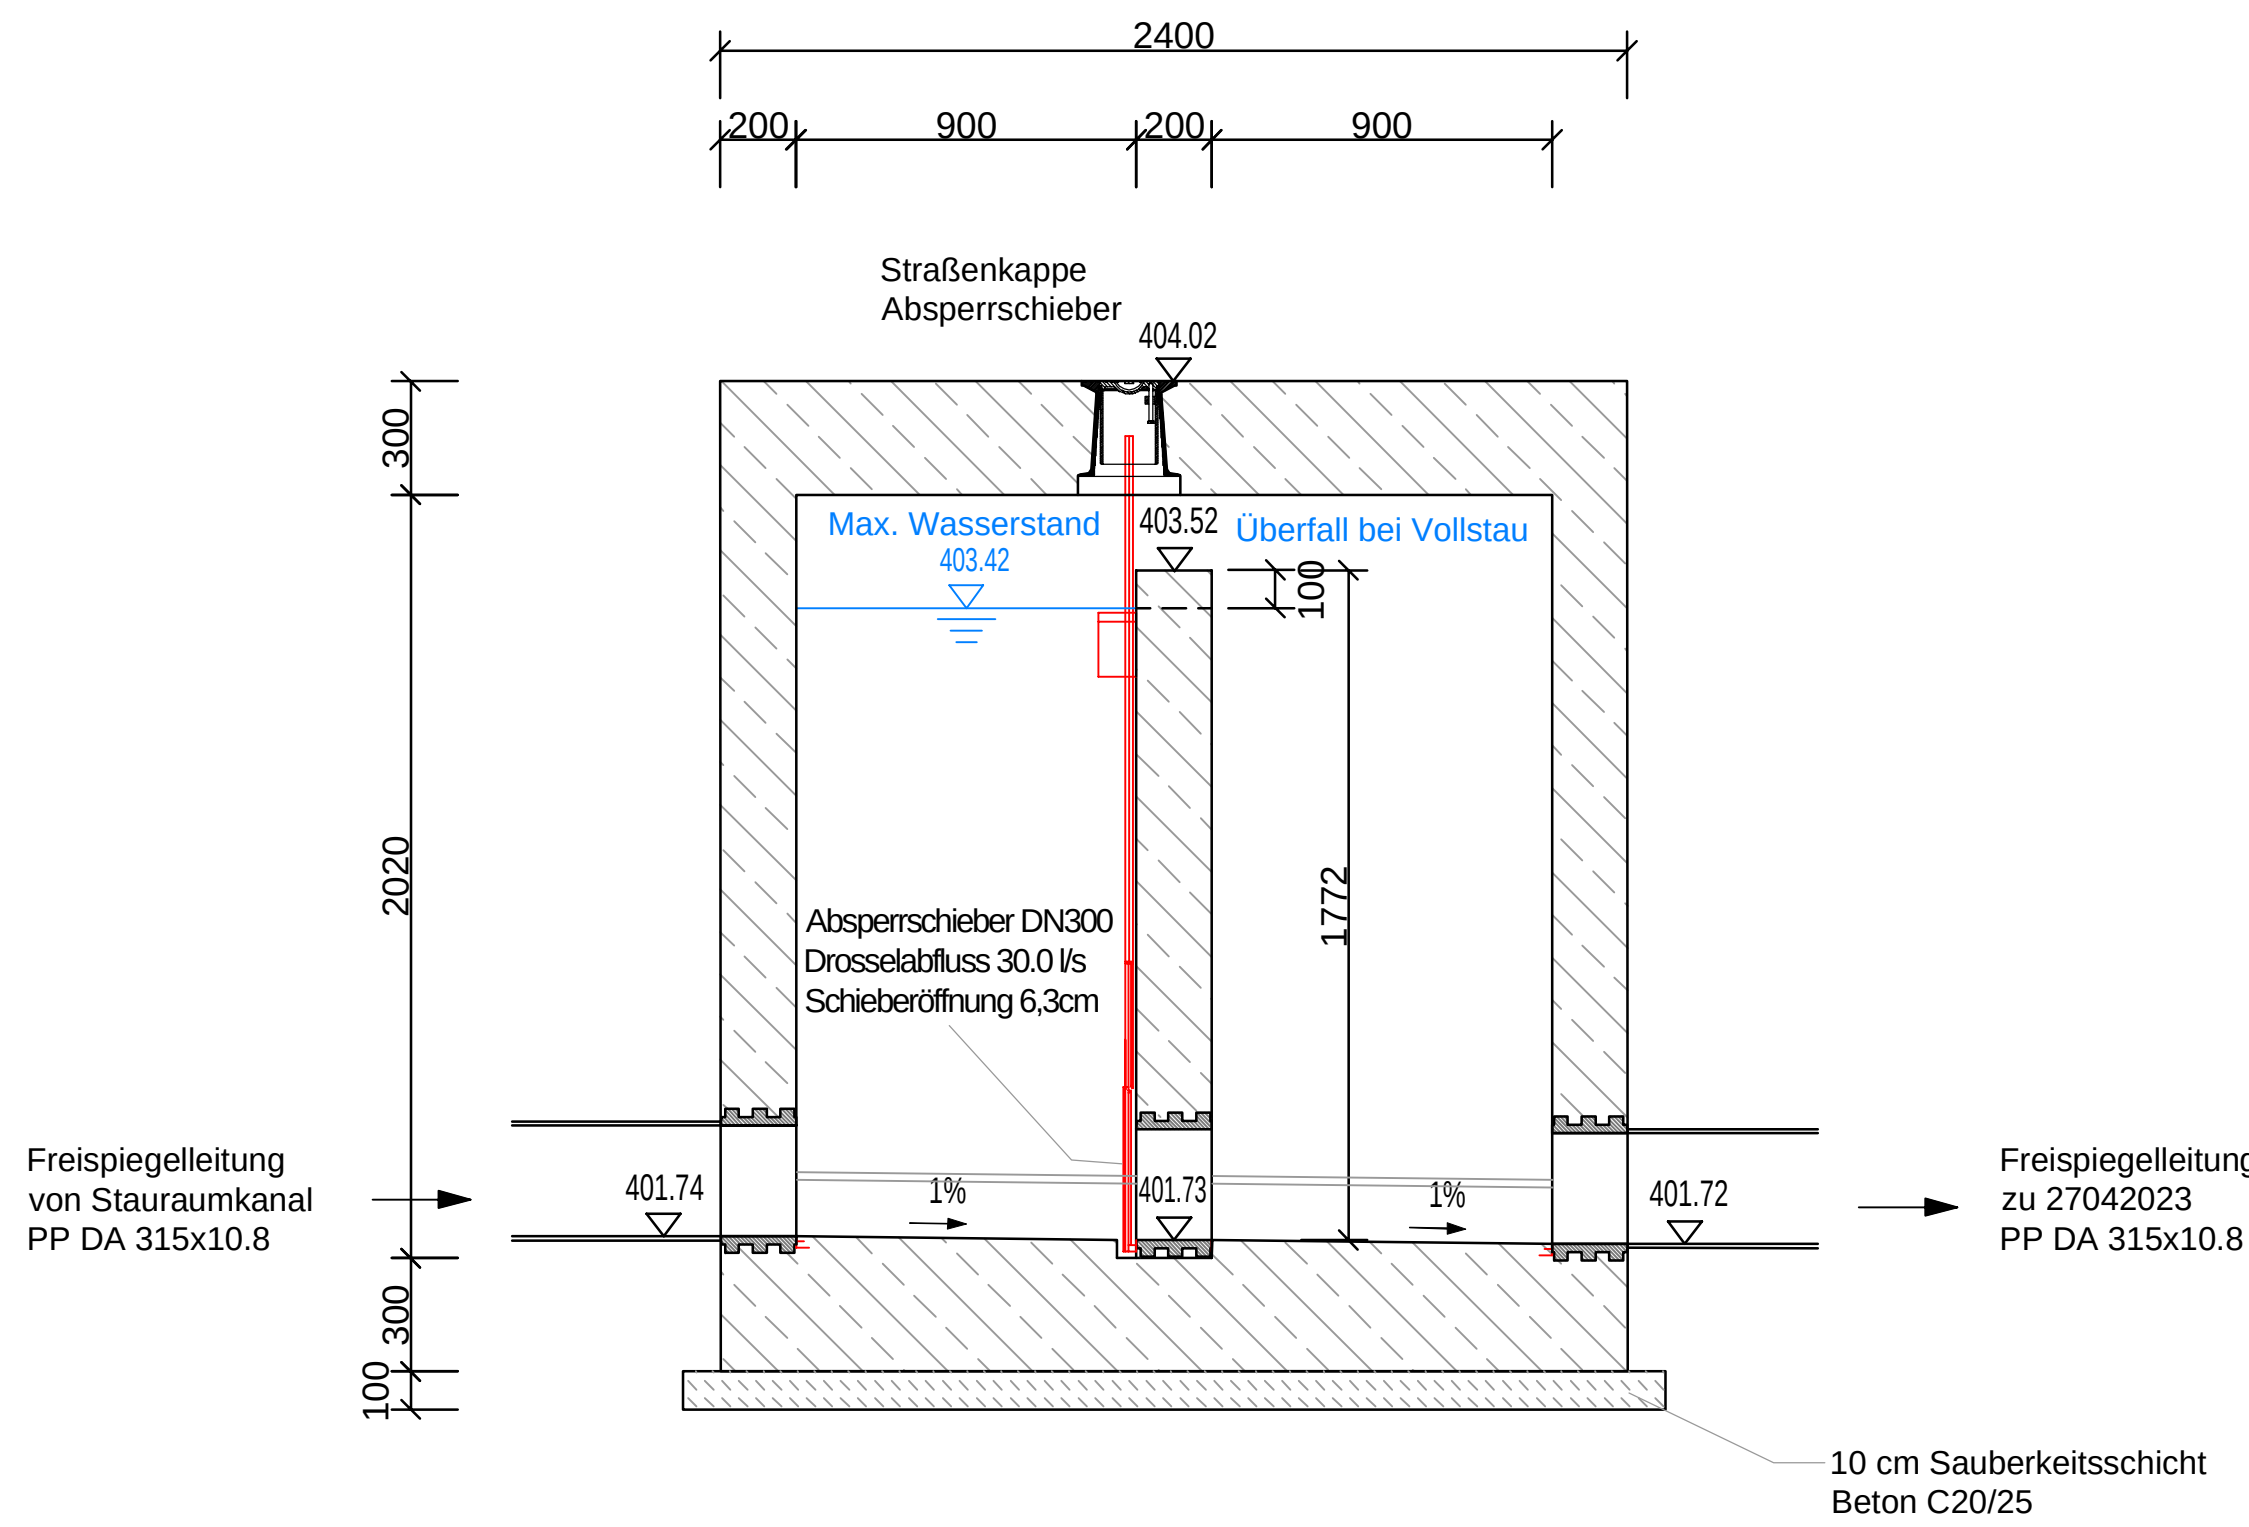

Details Drosselbauwerk - Schnitt A-A
Maßstab 1:20

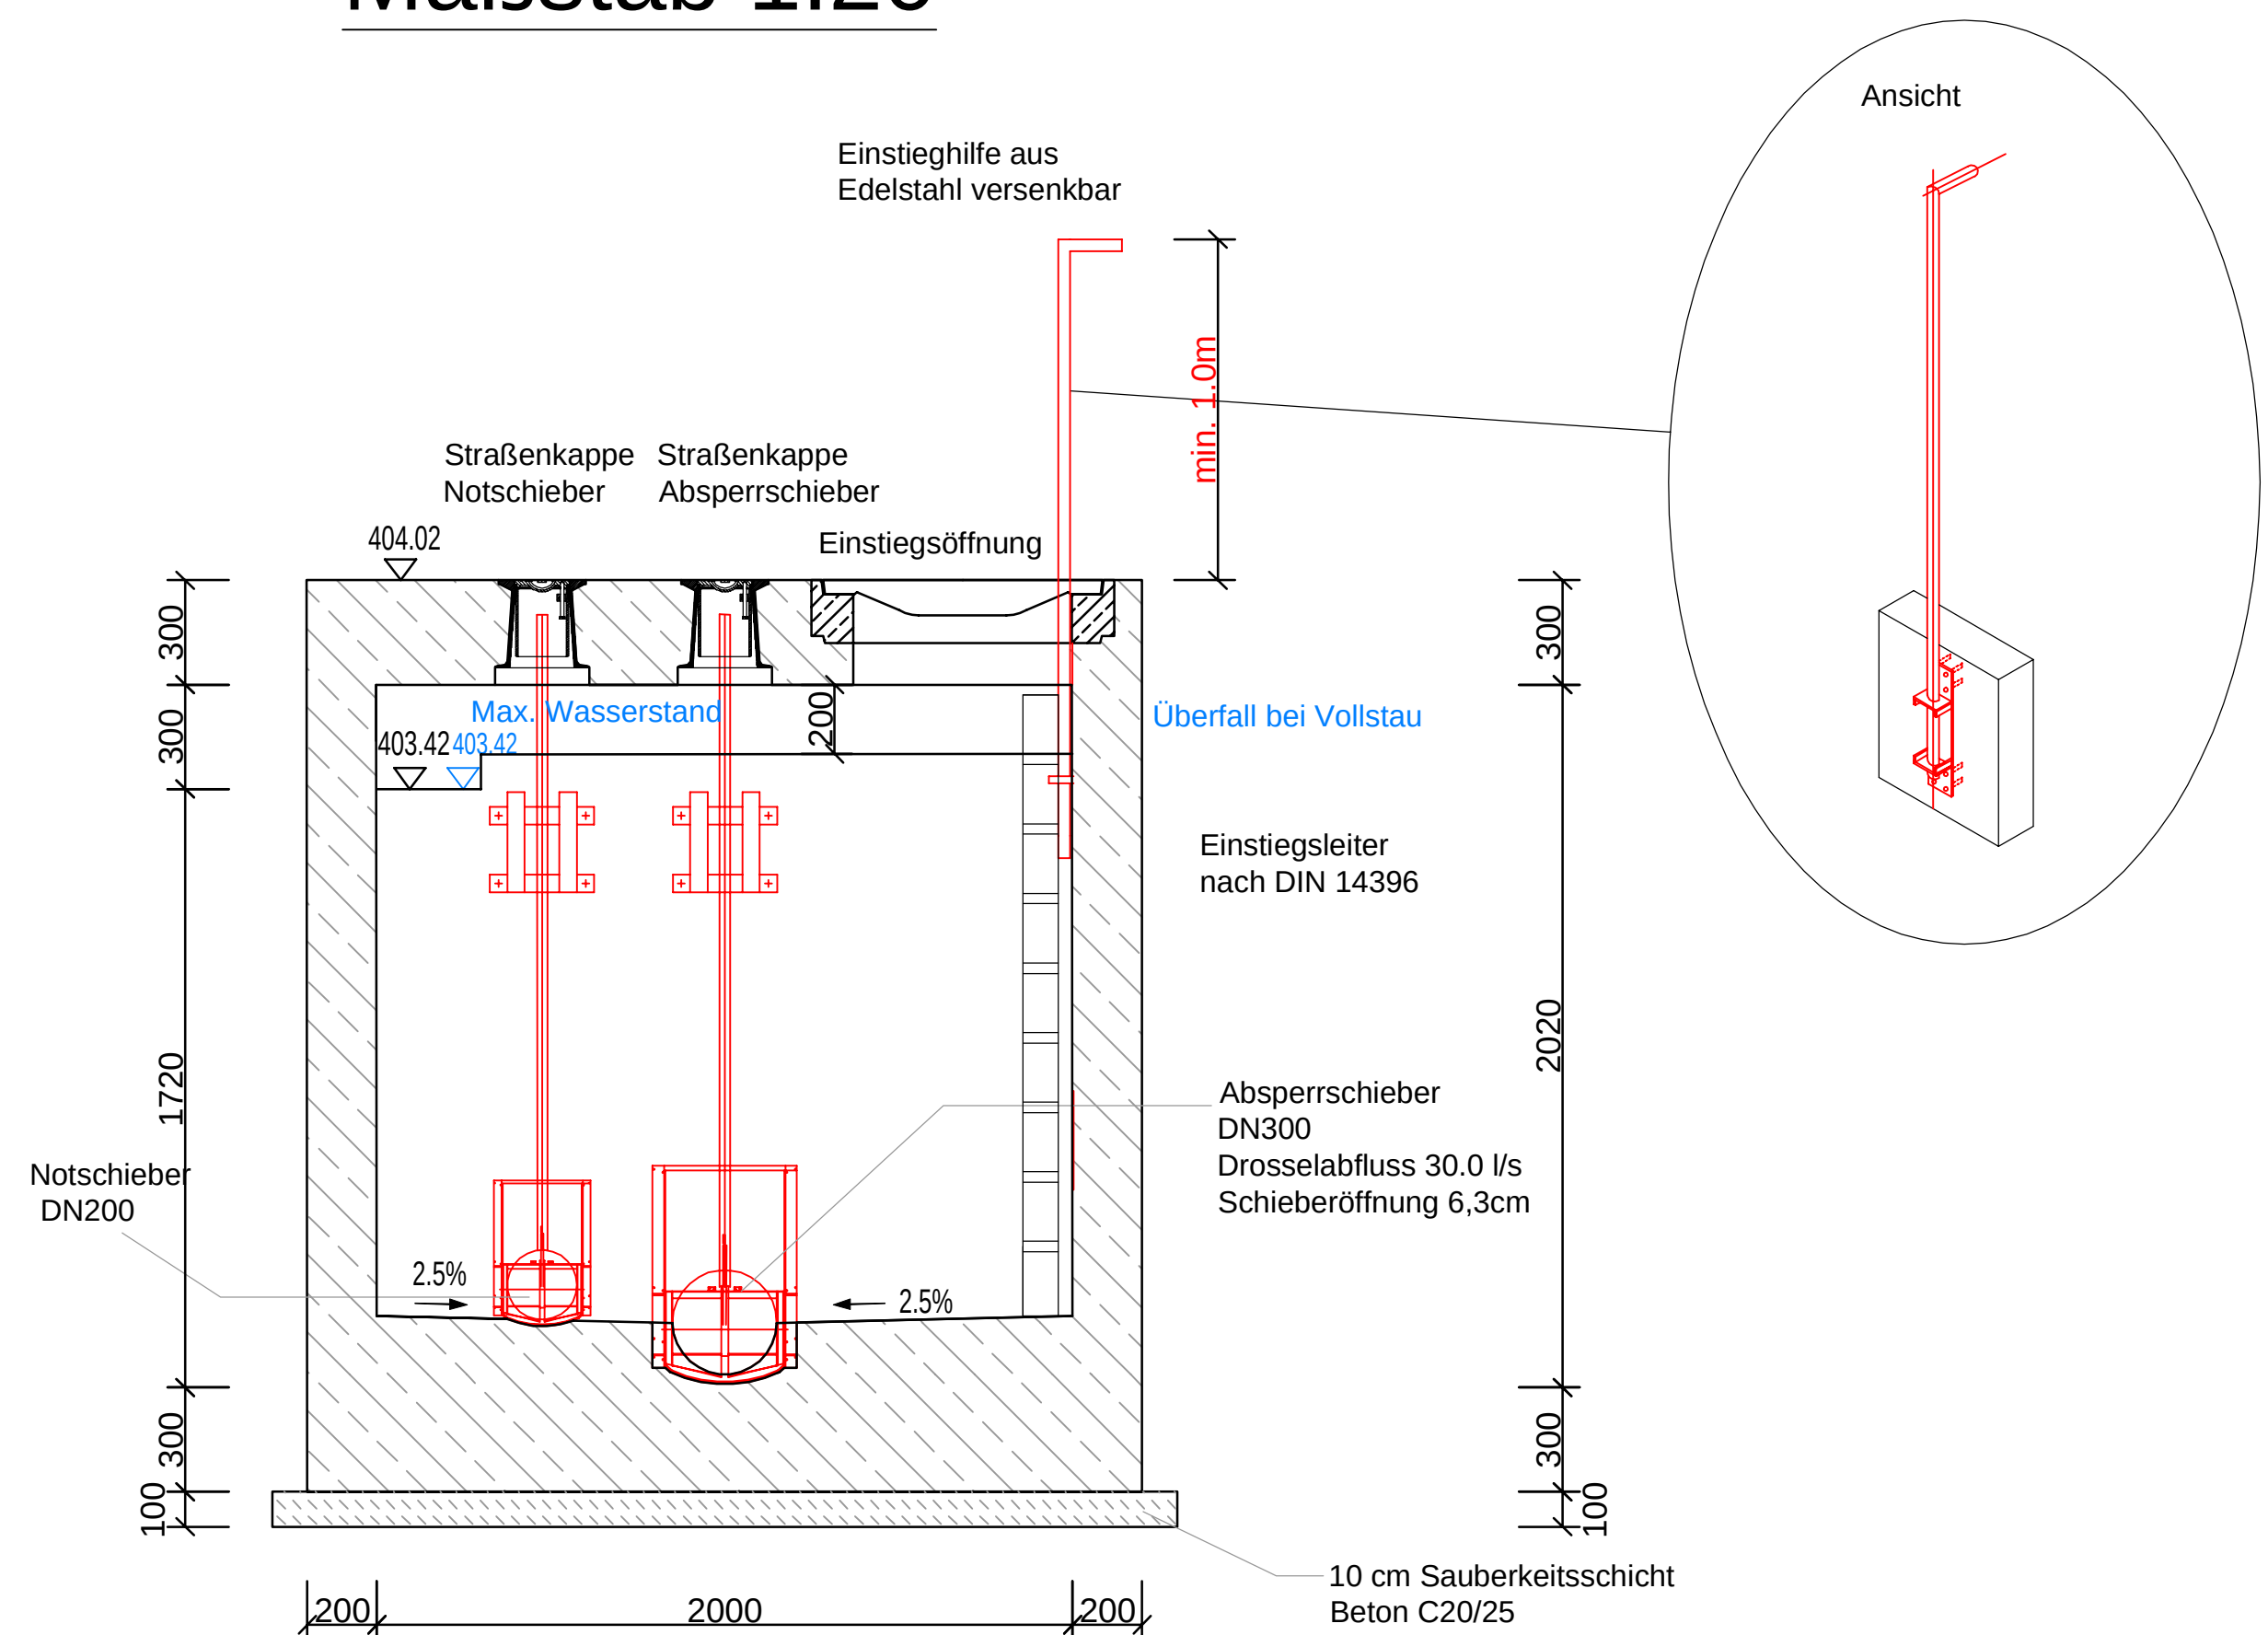


Parasiten & Verleumdungen					
Index	Datum	Änderungsvermerk	Name	Vorname	Telefon
01	11.09.2026	Entwurfplanung neu (ohne VK)	TG	-	-

YYY | T | K | O | O | X | X | X | D | T | L | 3 | 5 | 1 | 1 | 0 | 1 | E

STUTTGART AIRPORT Flughafen Stuttgart GmbH Flughafenstraße 32 70629 Stuttgart

Lage - Systemansatz

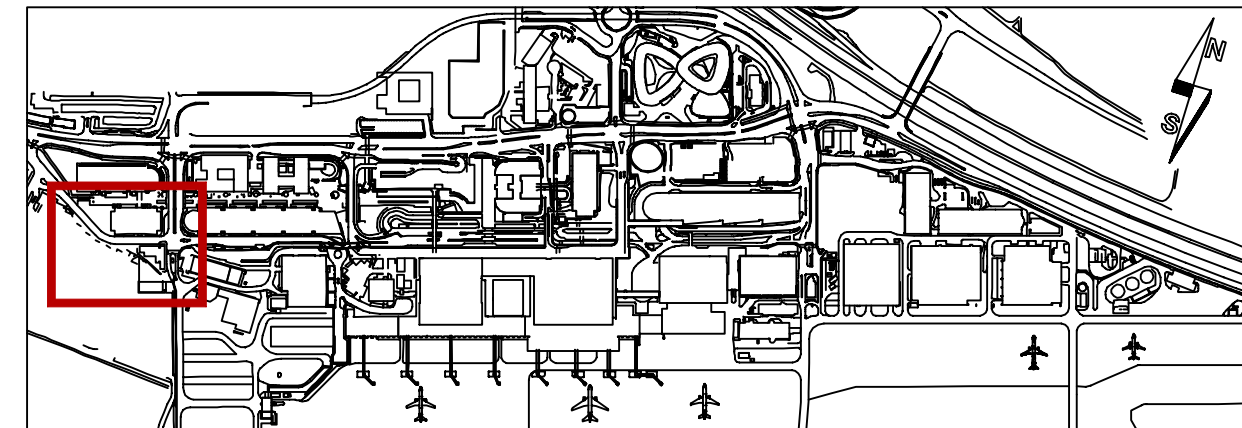

Auftraggeber / Plansteller: Ingenieurbüro FRITZ SPIETH Beratende Ingenieure GmbH
Fritz-Müller-Str. 143 70736 Esslingen
Tel. +49 (0)71 93288-0 Fax +49 (0)71 93288-90 info@fritzspieth.de

Auftraggeber: Flughafen Stuttgart GmbH

Projekt: FEUERWACHE WEST INFRASTRUKTUR

Darstellung: DETAILS DROSSSELBAUWERK

Revisor: DKA-TG Datum: 11.09.2026 Profil: ---

Auftraggeber: Flughafen Stuttgart GmbH Gepr. GH Maßstab: 1:20

Zuständige FSO-Abteilung: Freigegeben

Satz: 11.09.2026

YYY | T | K | O | O | X | X | X | D | T | L | 3 | 5 | 1 | 1 | 0 | 1 | E

Koordinaten in Lage und Höhe im örtlichen System
c Flughafen Stuttgart GmbH - Vereinbarung, auch auszugsweise,
nur mit ausdrücklicher Genehmigung der Flughafen-Stuttgart GmbH

Blattgröße: 1.189 m x 0.841 m = 1.000 m²