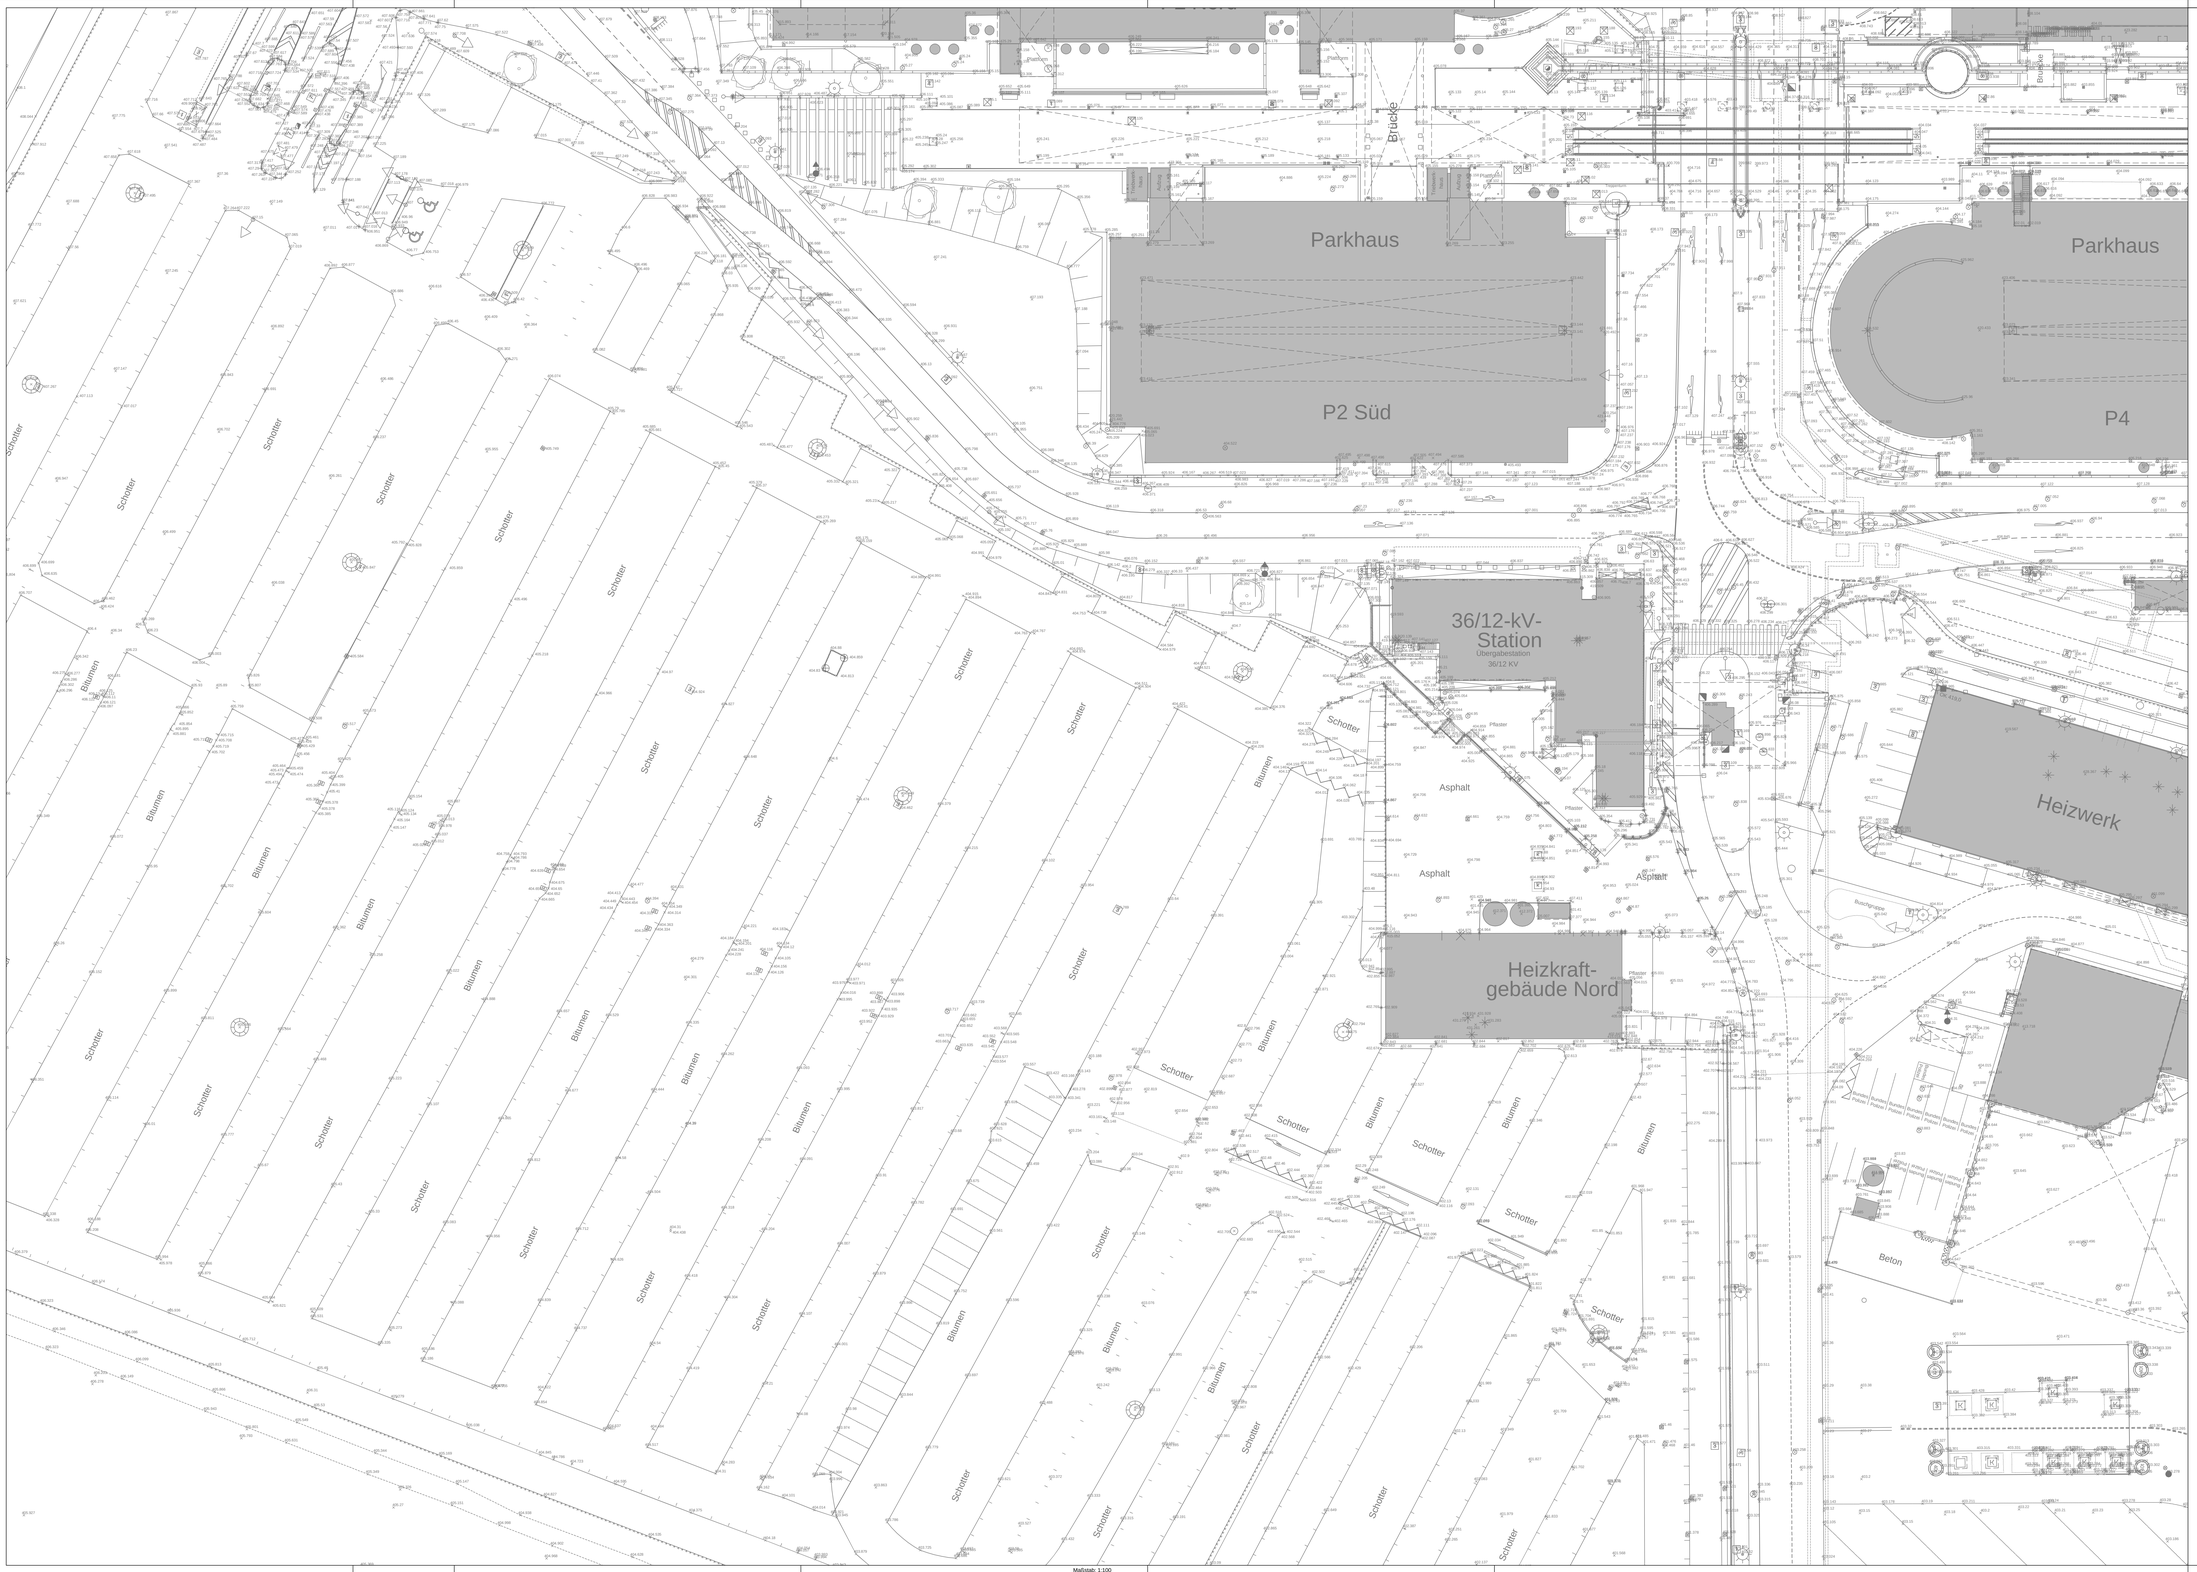

Maßstab: 1:100

Grundlagen:

- Katastergrundlage von intermetric	Stand	15.10.18
- Bestandsvermessung von Flughafen Stuttgart	Stand	18.06.25
- Geotechnische Untersuchung (Bohrprofile) von Henke und Partner GmbH	Stand	07.12.18 / 15.10.25
- Entwässerungs- u. Medienbestand von Flughafen Stuttgart	Stand	18.06.25
- Leitungsbestand Strom von Netze BW	Stand	28.11.25
- Leitungsbestand Unitymedia	Stand	06.03.19
- Planung Feuerwache West von dasch zürn + partner architekten	Stand	13.03.26
- Leitungsbestand Gas + KKS von Netze BW	Stand	28.11.25
- Leitungsbestand (Trassenauskunft) Telekom	Stand	04.04.19
- Lageplan Feuerwache West von bäuerle landschaftsarchitektur	Stand	21.01.26
- Lageplan Anschlusspunkte von Kienle Beratende Ingenieure GmbH	Stand	05.02.26
- Grundstück und Baufenster von Flughafen Stuttgart	Stand	14.01.26

Planrelev. & Verteilerliste

Index	Datum	Änderungsvermerk	Name	Verteiler
01	11.09.2026	Entwurfsplanung neu (ohne VK)	TGr	- -

Projekt	Anzahl Bl.	Nummer	Teilprojekt	Art	Laufende Nummer	Index
YYY	_	- T -	KOO -	XXX -	ULP -	3120 - 01 - E

Bauherr

STUTTGART AIRPORT

Flughafen Stuttgart GmbH
Flughafenstraße 32
70629 Stuttgart

Lage / Systemskizze

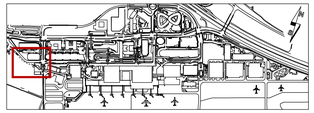

Auftragnehmer / Planersteller

Ingenieurbüro FRITZ SPIETH
Beratende Ingenieure GmbH
Fritz-Walter-Str. 14
70619 Stuttgart
Fon: +49 (0)711 931899-0
Fax: +49 (0)711 9318560
info@ib-spieth.de

Fachplaner

Ingenieurbüro FRITZ SPIETH
Beratende Ingenieure GmbH
Fritz-Walter-Str. 14
70619 Stuttgart
Fon: +49 (0)711 931899-0
Fax: +49 (0)711 9318560
info@ib-spieth.de

Projekt

FEUERWACHE WEST
INFRASTRUKTUR

Darstellung

LAGEPLAN BESTAND OBERFLÄCHEN

ENTWURF

Bearbeiter	Datum	Profile
DKa-TGr	11.09.2026	---
Auftraggeber	**Layout**	**Maßstab**
Flughafen Stuttgart GmbH	GH	1:250
zuständige FSG-Abteilung(en)	Freigabe(n)	

Stand

11.09.2026

Projekt	Anzahl Bl.	Nummer	Teilprojekt	Art	Laufende Nummer	Index
YYY	_	- T -	KOO -	XXX -	ULP _	3120 - 01 - E

Koordinaten in Lage und Höhe im örtlichen System

© Flughafen Stuttgart GmbH - Vervielfältigung, auch auszugsweise, nur mit ausdrücklicher Genehmigung der Flughafen Stuttgart GmbH.

Ingenieurbüro Fritz Spieth GmbH, 19730 Erstellungsdatum: 15/Projekte/Flughafen/Feuerwache/CAD/01_CAD_Pläne/Lageplan