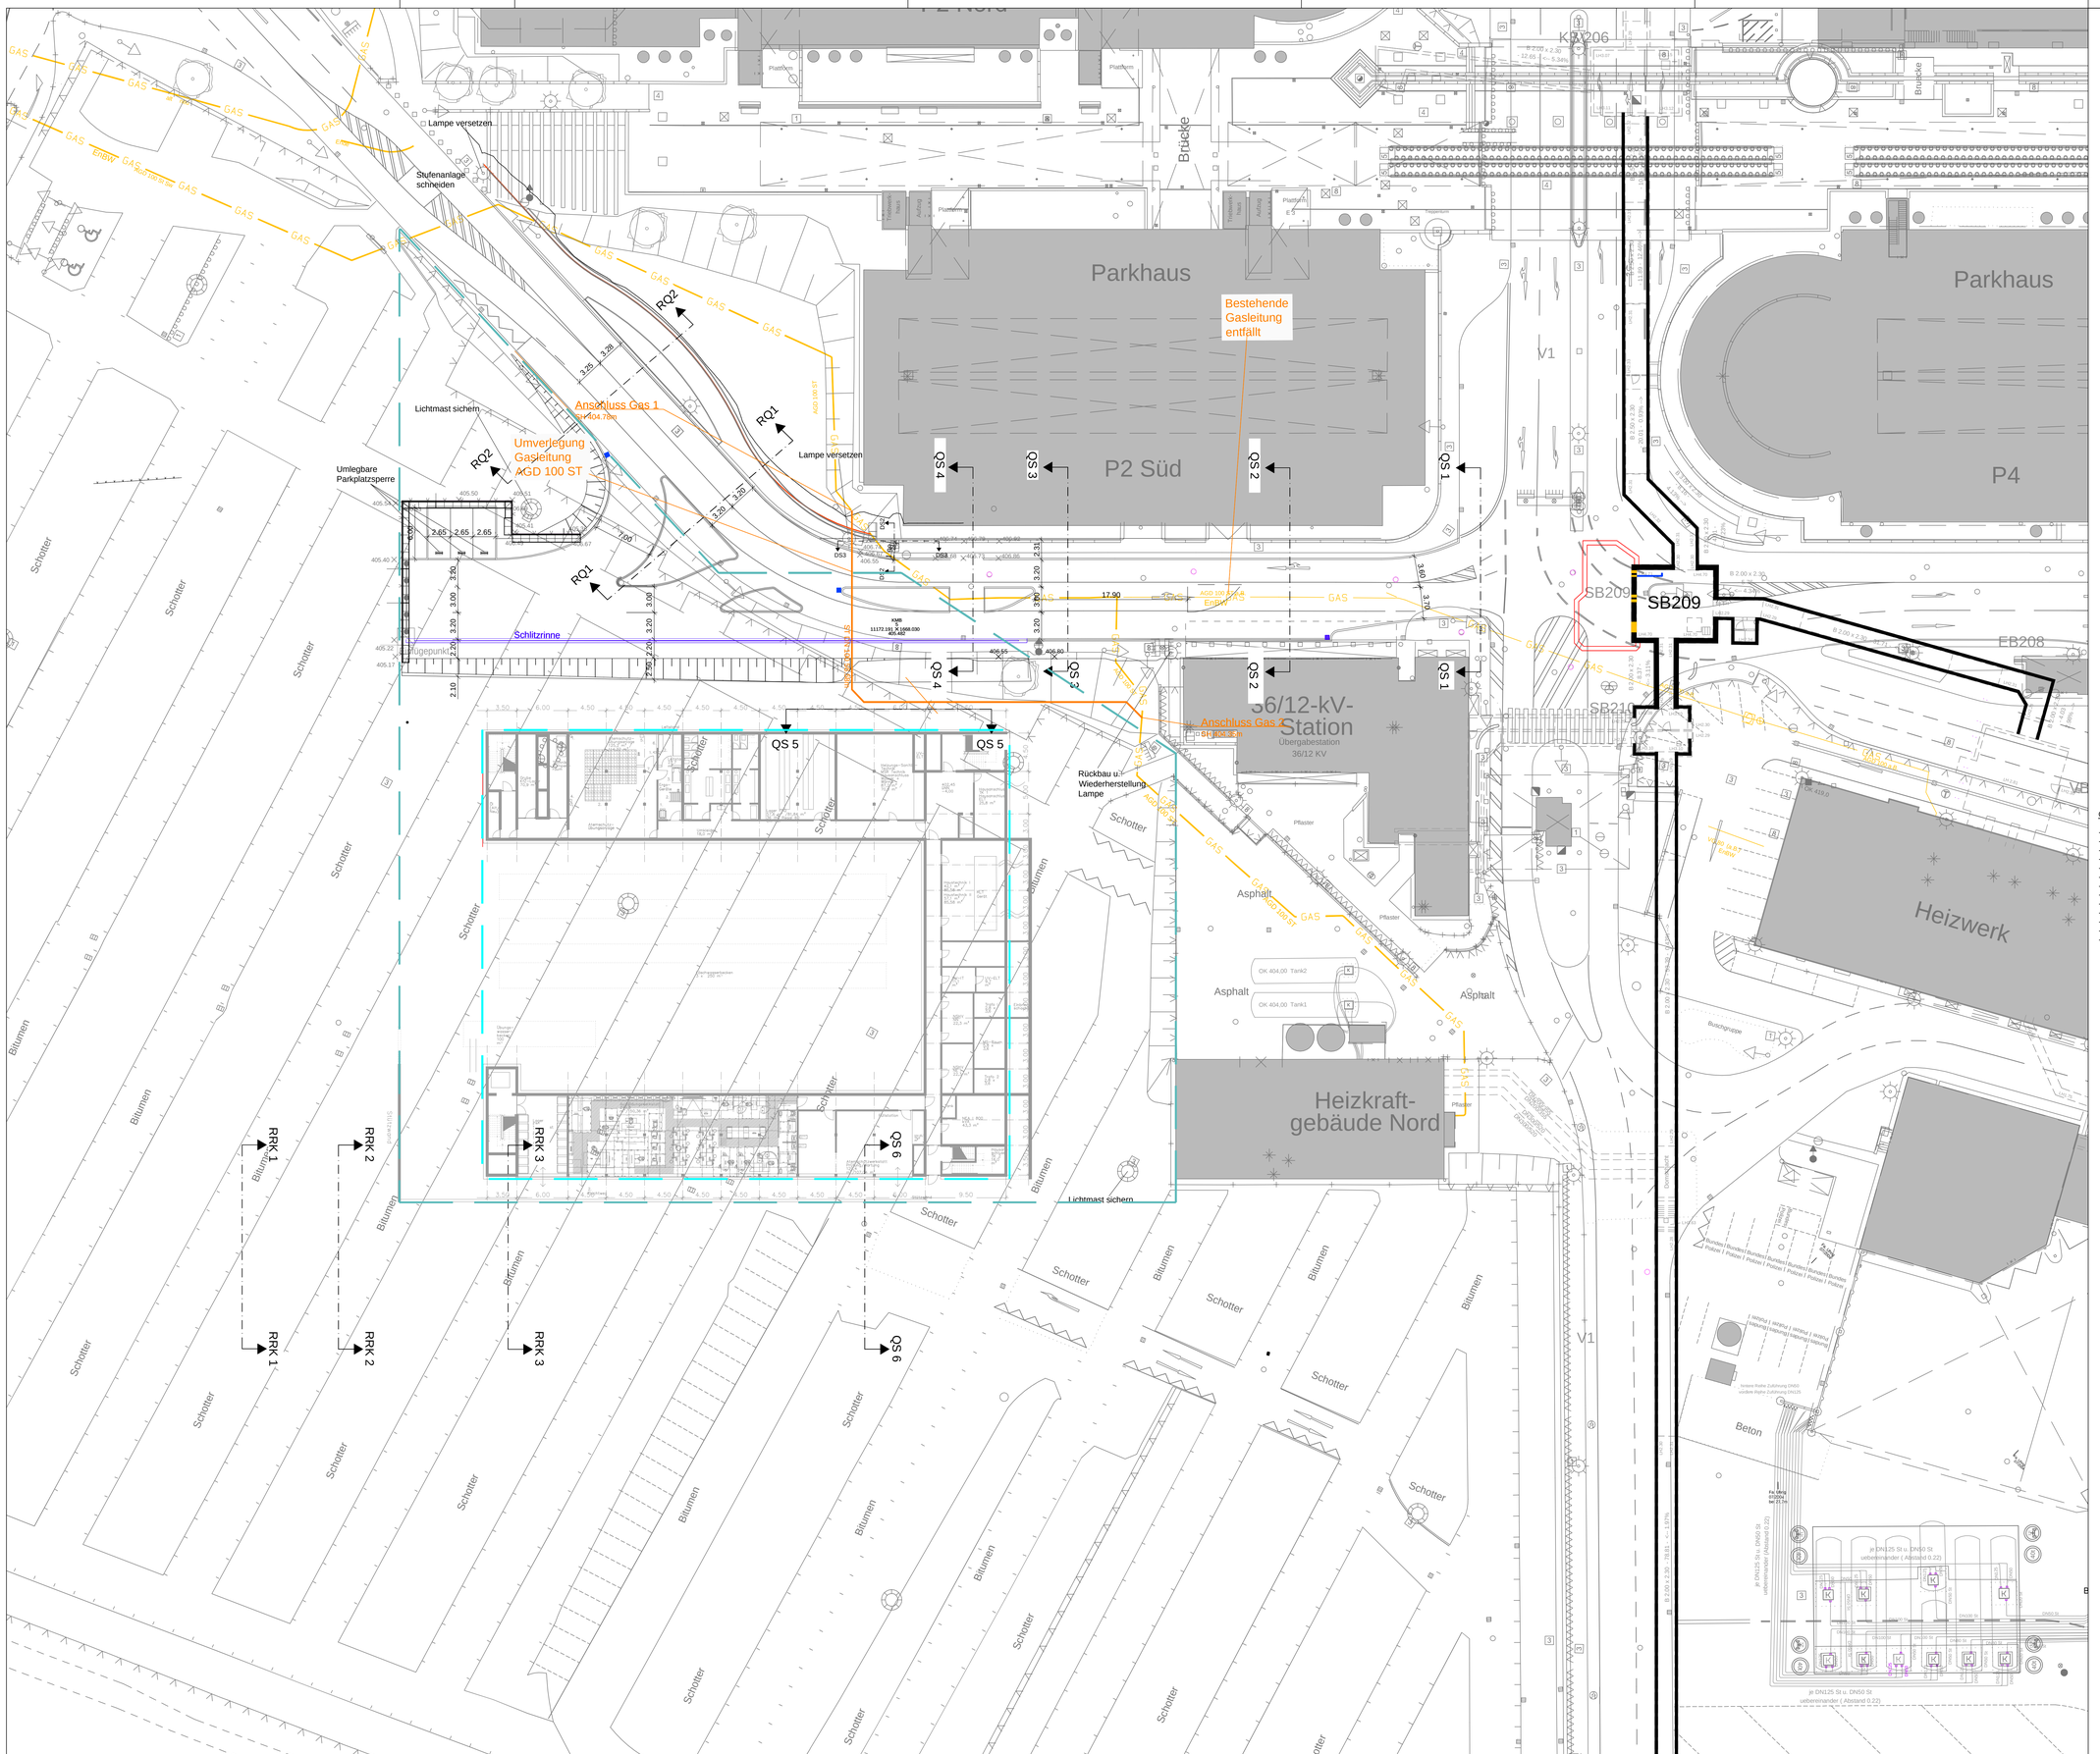

Legende

Bestand	Planung	Bezeichnung
		Schmutzwasserkanal FSG
		Regenwasserkanal FSG
		Drainageleitung
		Leitung wird umverlegt oder rückgebaut
		Trinkwasserleitung
		Löschwasserleitung
		Fernwärme Vorlauf
		Fernwärme Rücklauf
		Gasleitung Netze BW
		Stromleitung (Niederspannung/ Mittelspannung 10 kV/ 30 kV) Netze BW / FSG
		Fernmeldekabel
		Leerrohrtrasse
		Trasse Netze BW erdverlegt 36 kV
408.60 / 408.60		Bestandshöhen Oberflächen Vermessung Bestandshöhen Vermessung Parkhaus P2 Süd SH = Sollhöhe ROK = Rohroberkante
		Geländeoberkante
402.0 mNN		Bemessungsgrundwasserstand
		Versorgungskanal
		Böschung
		Verbau
		Baugrube
		Feuerwache West Baugrenze
		Feuerwache West Baufenster

Hinweis:

Alle Fremdleitungen sind nachrichtlich aus Bestandsplänen der jeweiligen Leitungsträger übernommen.
Vor Baubeginn ist durch den AN auf eigene Kosten und eigenverantwortlich die genaue Lage der Trassen zu erheben, mit den vorgelegten Unterlagen zu prüfen und in der Örtlichkeit einzumessen und zu kennzeichnen.
Die tatsächliche Lage und Höhe von bestehenden und Kabeln ist vom

Grundlagen:

- Katastergrundlage von intermetric	Stand	15.10.18
- Bestandsvermessung von Flughafen Stuttgart	Stand	18.06.25
- Geotechnische Untersuchung (Bohrprofile) von Henke und Partner GmbH	Stand	07.12.18 / 15.10.25
- Entwässerungs- u. Medienbestand von Flughafen Stuttgart	Stand	18.06.25
- Leitungsbestand Strom von Netze BW	Stand	28.11.25
- Leitungsbestand Unitymedia	Stand	06.03.19
- Planung Feuerwache West von dasch zürn + partner architekten	Stand	13.03.26
- Leitungsbestand Gas + KKS von Netze BW	Stand	28.11.25
- Leitungsbestand (Trassenauskunft) Telekom	Stand	04.04.19
- Lageplan Feuerwache West von bäuerle landschaftsarchitektur	Stand	21.01.26
- Lageplan Anschlusspunkte von Kienle Beratende Ingenieure GmbH	Stand	05.02.26
- Grundstück und Baufenster von Flughafen Stuttgart	Stand	14.01.26
- Suchschachtung	Stand	18.08.26

Planrevision & Verteilerliste

Index	Datum	Änderungsvermerk	Name	Verteiler
01	11.09.2026	Entwurfsplanung neu (ohne VK)	TGr	- - -

Objektnr.	Bauteil-Nr.	Teilnr.	Leistungsart	Ordnungsnr.	Planart	Sprache	Leistungsstufe	Index
YYY	__	-T-	KOO	-XXX	-LP	_	-3244	-01-E

Bauherr

STUTTGART AIRPORT

Flughafen Stuttgart GmbH
Flughafenstraße 32
70629 Stuttgart

Lage / Systemskizze

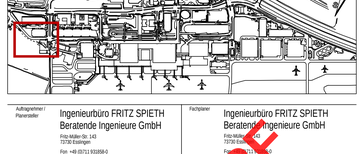

Auftragnehmer / Planersteller

Ingenieurbüro FRITZ SPIETH
Beratende Ingenieure GmbH
Fritz-Müller-Str. 140
73730 Esslingen
Fon: +49 (0)711 931858-0
Fax: +49 (0)711 931858-50
info@fs-spieth.de

Fachplaner

Ingenieurbüro FRITZ SPIETH
Beratende Ingenieure GmbH
Fritz-Müller-Str. 140
73730 Esslingen
Fon: +49 (0)711 931858-0
Fax: +49 (0)711 931858-50
info@fs-spieth.de

Projekt:

FEUERWACHE WEST
INFRASTRUKTUR

Darstellung:

LAGEPLAN UMVERLEGUNG GAS

-

ENTWURF

Bearbeiter	Planstatum	Profile
DKa-TGr	11.09.2026	---
Auftraggeber	**Geprüft**	**Maßstab**
Flughafen Stuttgart GmbH	GH	1:250
zuständige FSG-Abteilungen(n)	Freigabe(n)	

Stand:

11.09.2026

Objektnr.	Bauteil-Nr.	Teilnr.	Leistungsart	Ordnungsnr.	Planart	Sprache	Leistungsstufe	Index
YYY	__	-T-	KOO	-XXX	-LP	_	-3244	-01-E

Koordinaten in Lage und Höhe im örtlichen System

© Flughafen Stuttgart GmbH - Vervielfältigung, auch auszugsweise, nur mit ausdrücklicher Genehmigung der Flughafen Stuttgart GmbH

Maßstab: 1:100

Ingenieurbüro Fritz Spieth GmbH, 73730 Esslingen

Dateiname/name: R:\Projekte\Stuttgart\250603_2_A4_LP_G.dwg; \grprinck