



Datum: 22.04.2026 12:09:58
Zeichnungsname: R:\Projekte\Stuttgart\250563_5_15_DTL.dwg
Ingenieurbüro Fritz Spieth GmbH, 73730 Esslingen


Regelquerschnitt 1
Maßstab = 1:50

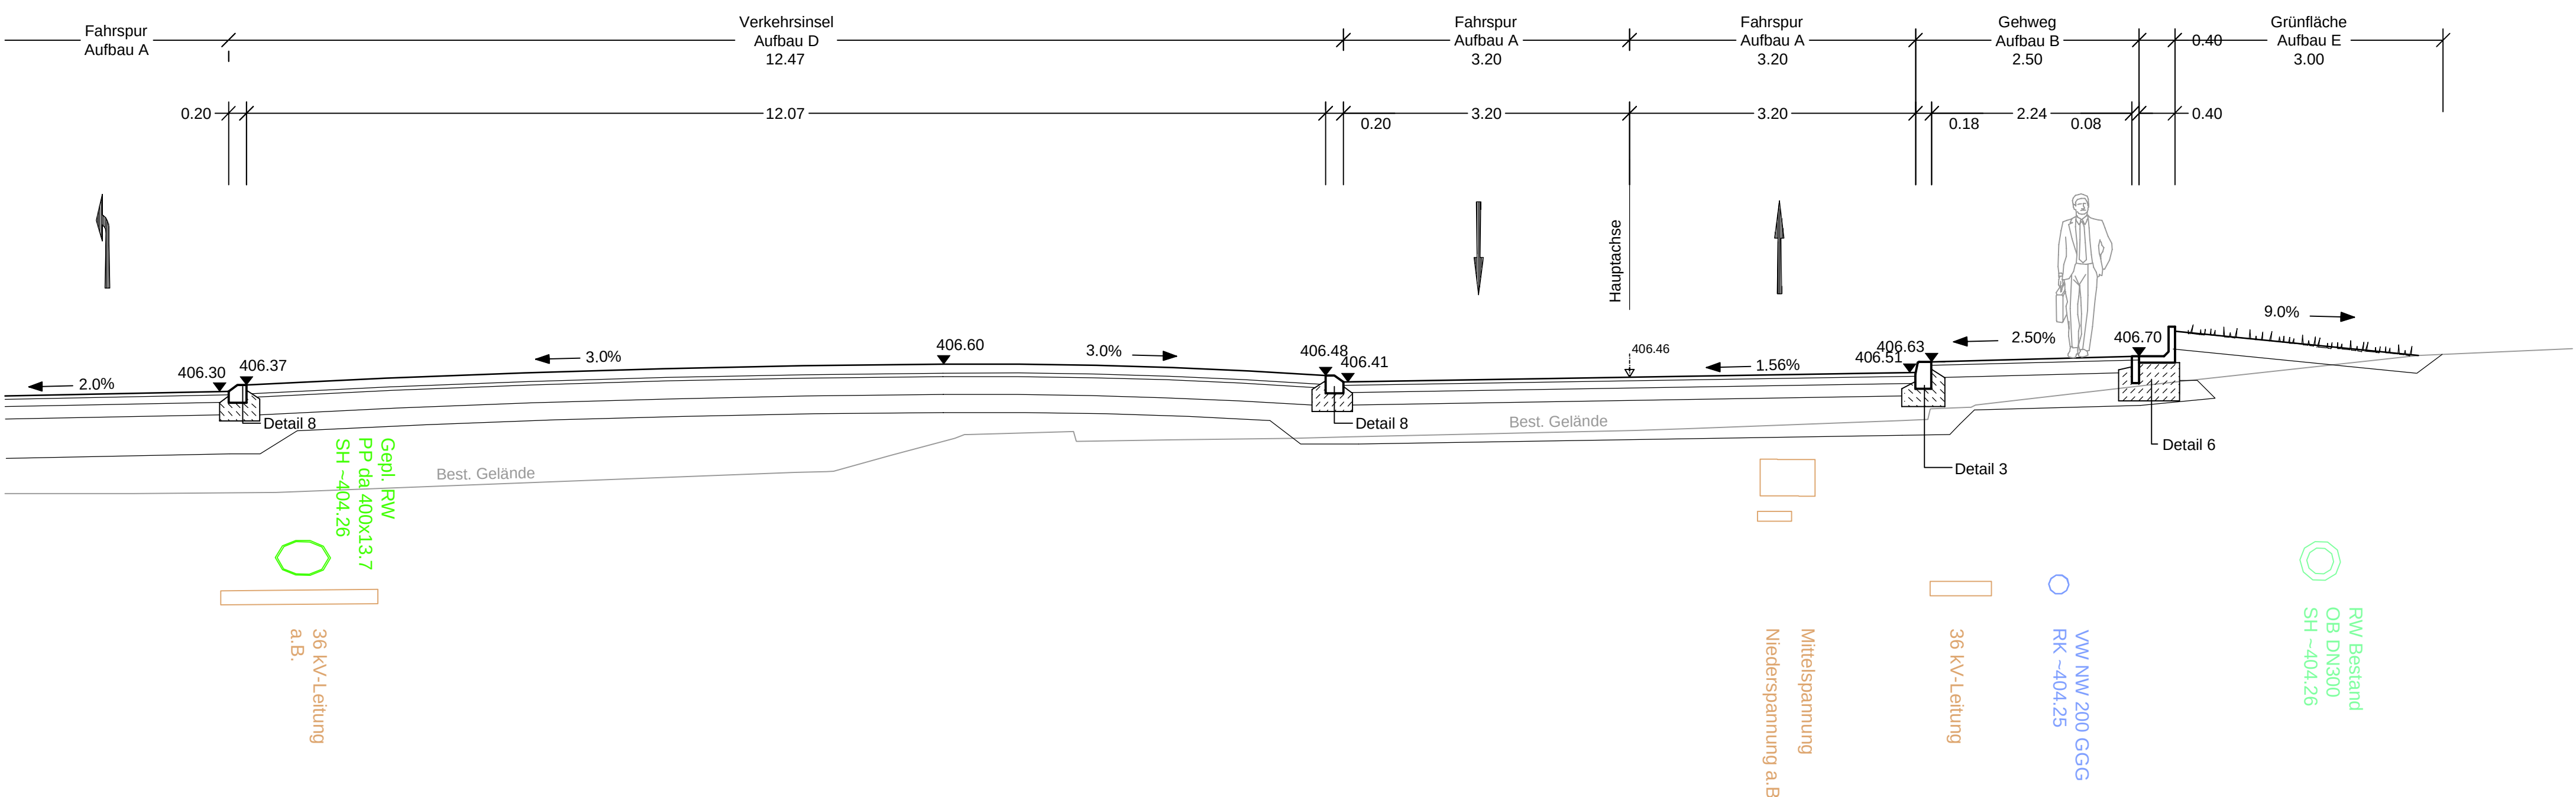



Regelquerschnitt 2
Maßstab = 1:50

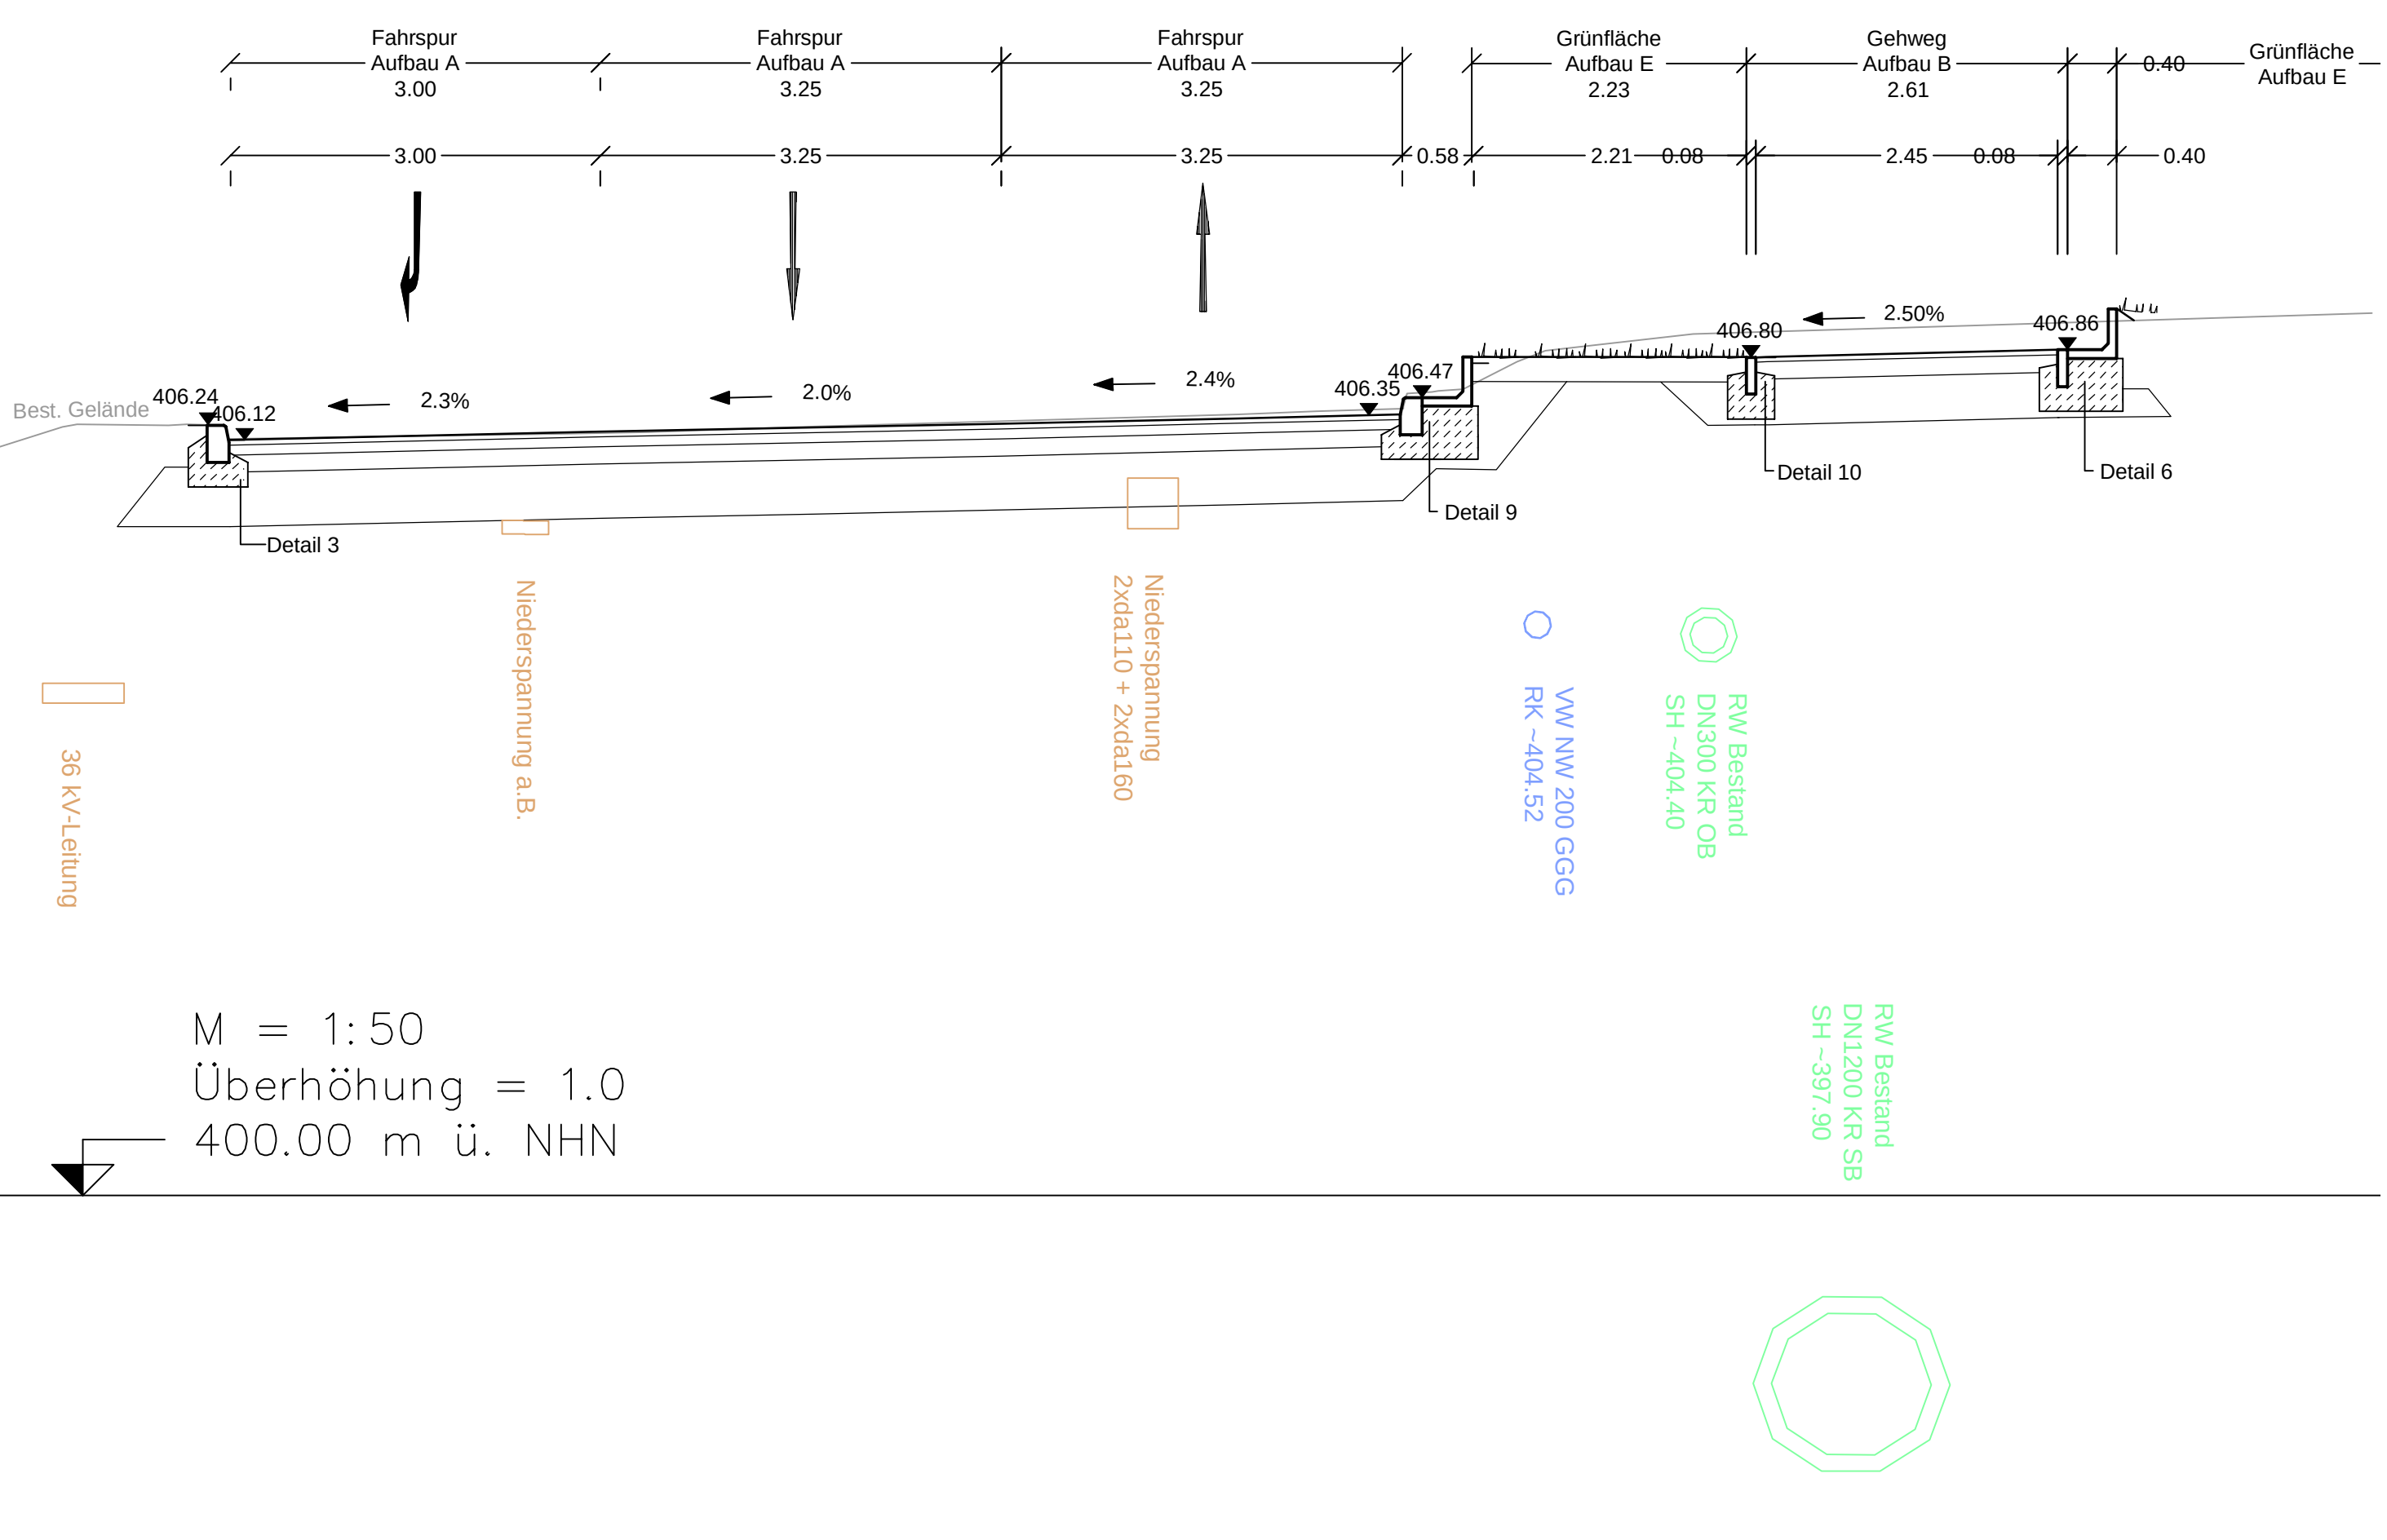

Details Randeinfassungen
(Fundamente jeweils geschalt und
Dehnungsfugen alle 8m)
M 1:25

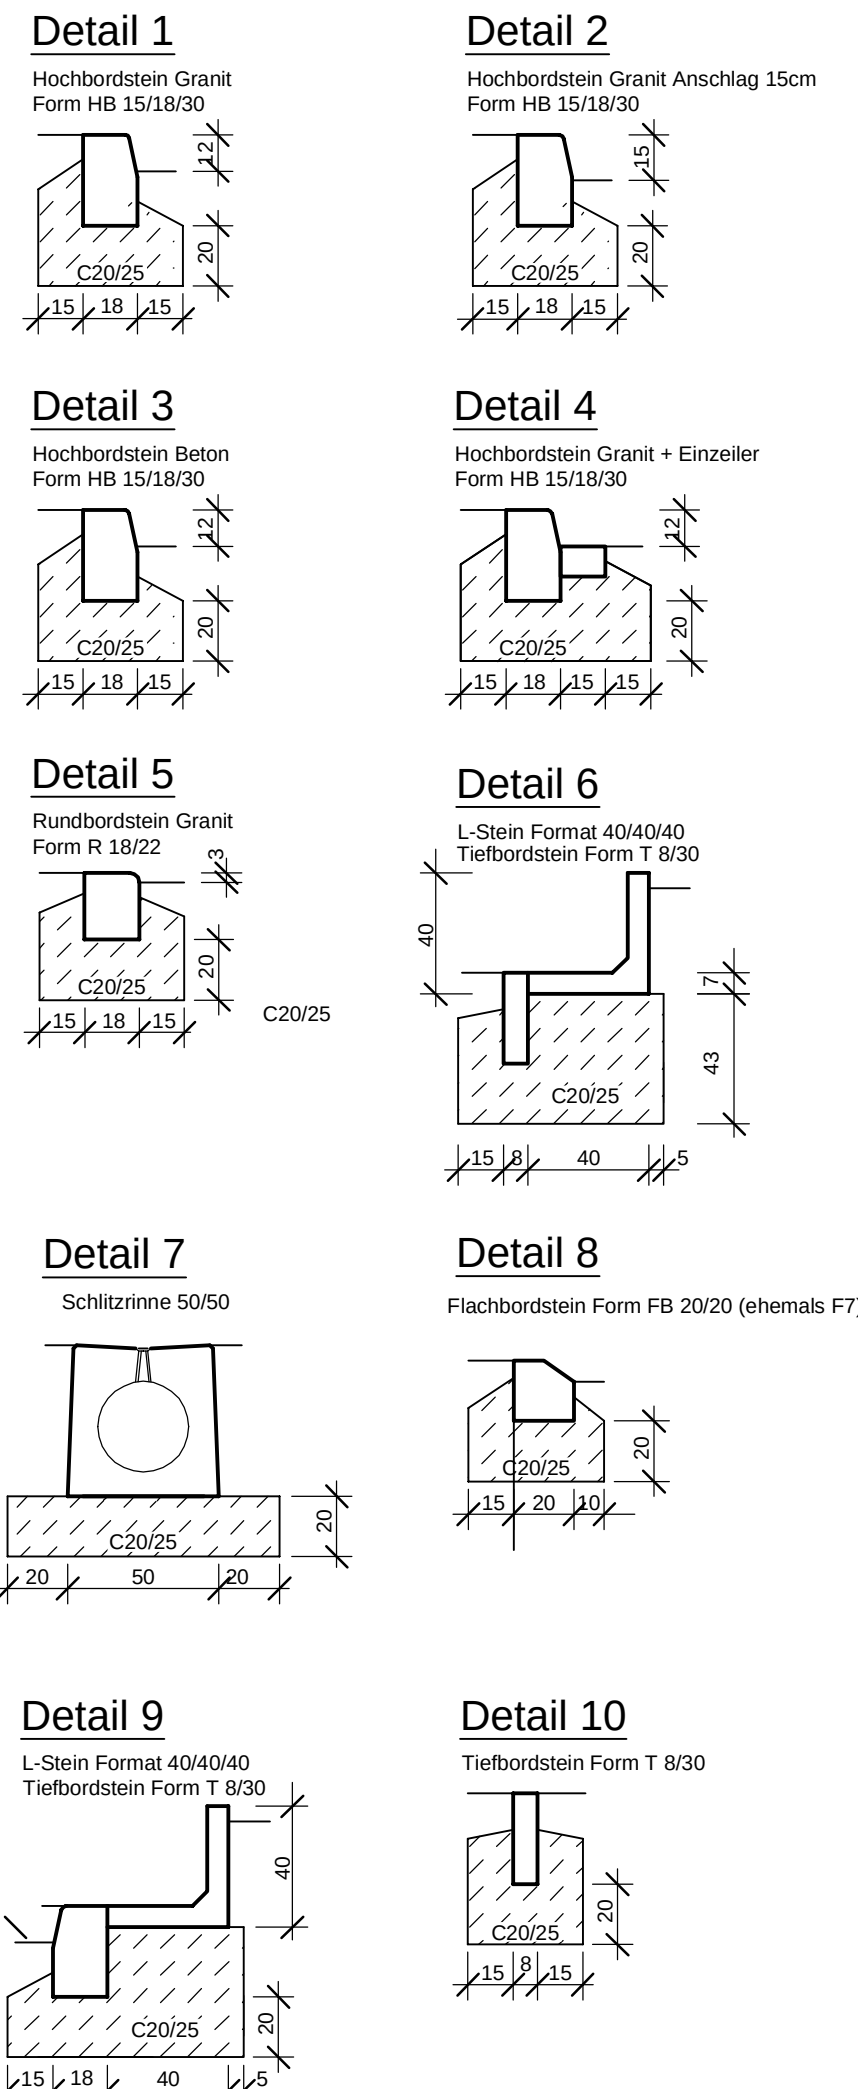


LEGENDE
Straßenaufbau
M 1:50

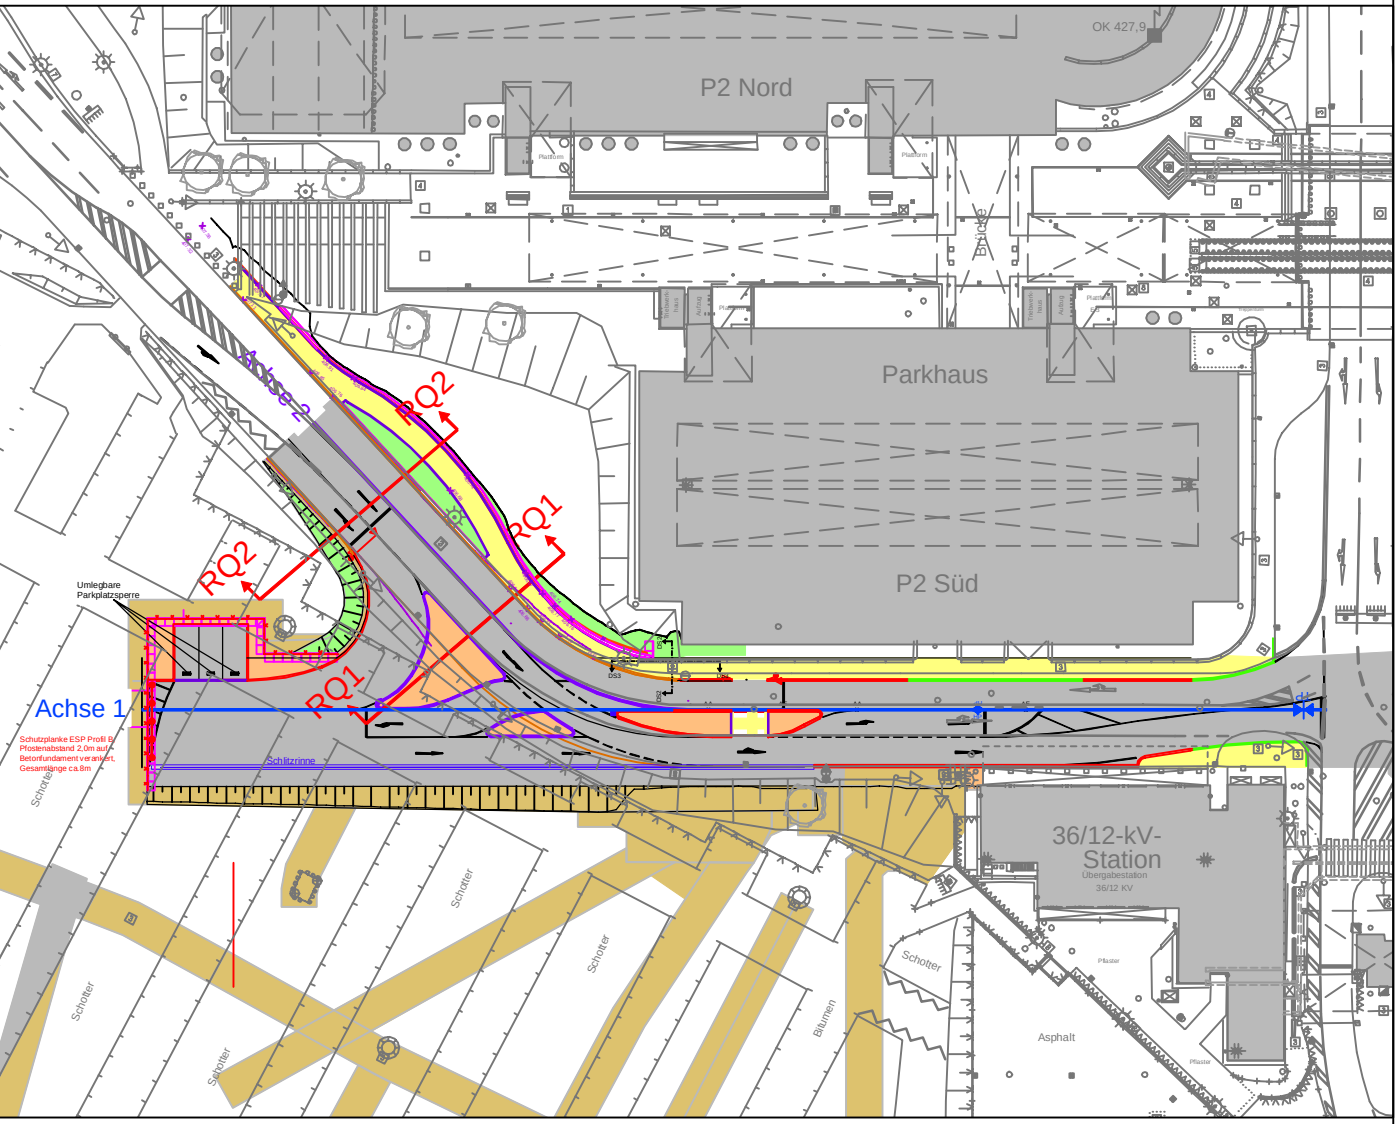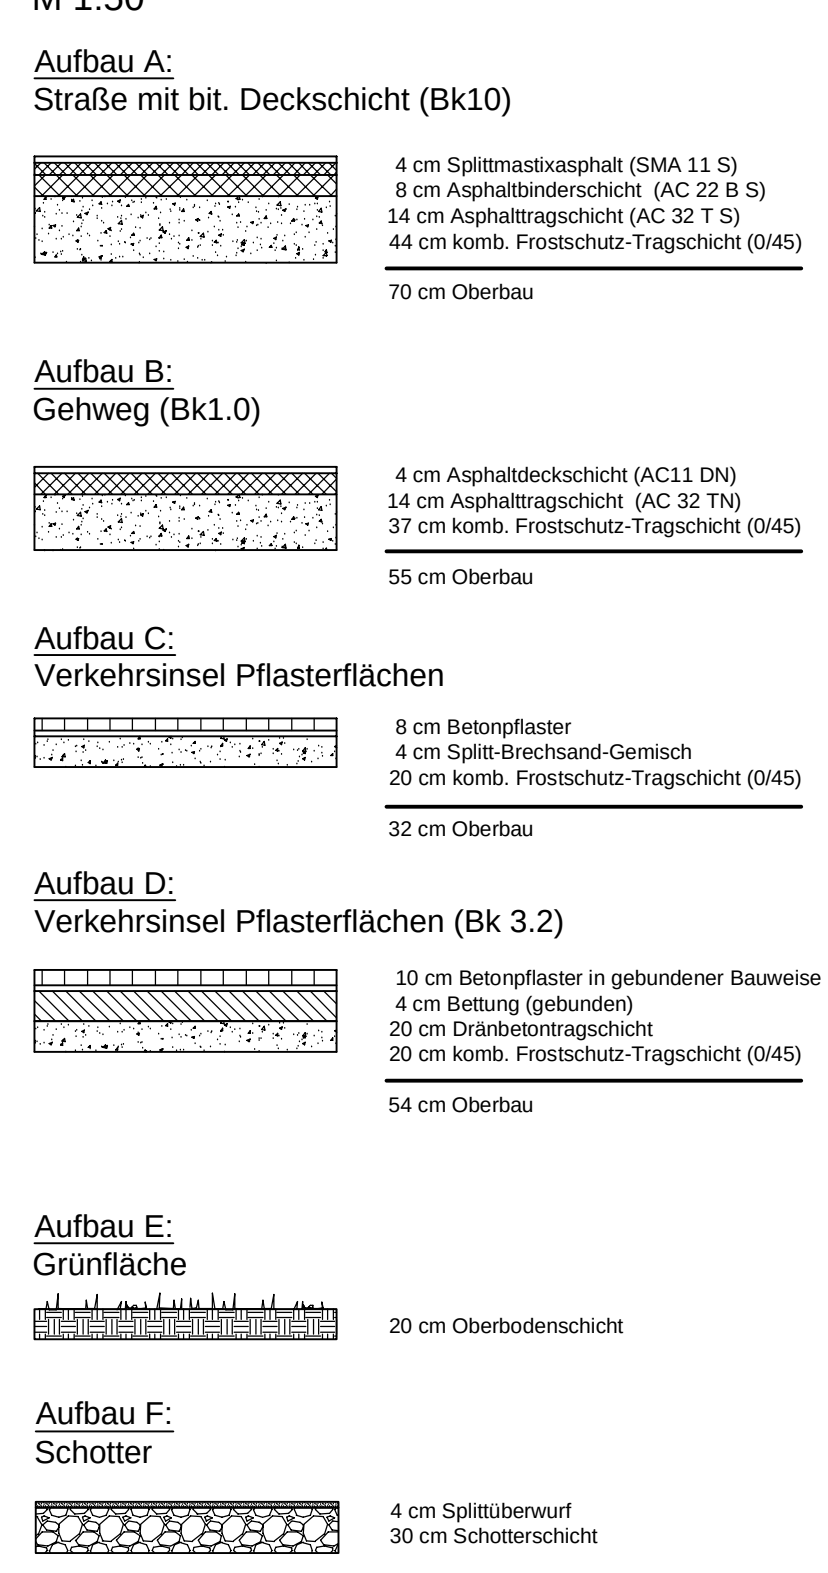

Index	Datum	Änderungsvermerk	Name	Verfasser
01	11.09.2026	Entwurfsplanung neu (ohne VK)	TGr	

YYY - T - KOO - XXX - DTL - 3314 - 01 - E

STUTTGART AIRPORT
Flughafen Stuttgart GmbH
Flughafenstraße 32
70629 Stuttgart

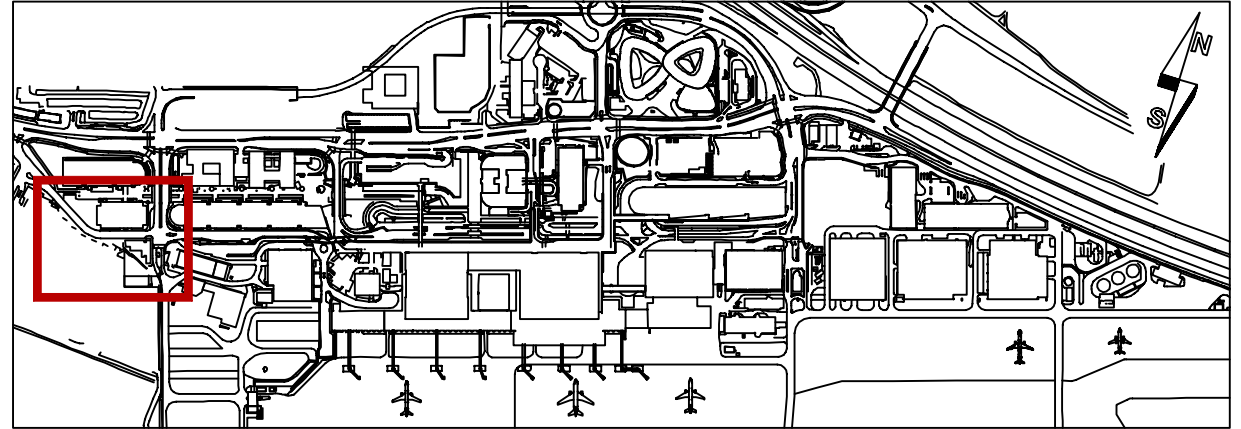

Ingenieurbüro FRITZ SPIETH
Beratende Ingenieure GmbH
Fritz-Müller-Str. 143
73730 Esslingen
Tel: +49 (0)711 931958-0
Fax: +49 (0)711 931958-50
info@fritz-spieth.de

FEUERWACHE WEST
INFRASTRUKTUR
REGELQUERSCHNITT 1

Bearbeiter	DKa-TGr	Freigegeben	11.09.2026	Profil	---
Auftraggeber	Flughafen Stuttgart GmbH	Gepf.	GH	Maßstab	1:50
zuständige FSG-Abteilung(en)		Freigegeben			

Stand: 11.09.2026

YYY - T - KOO - XXX - DTL - 3314 - 01 - E