



Regeldetail RW Schacht DN1200
Aus Beton- und Stahlbetonfertigteilen
nach DIN 1917/DIN V 4034-1Typ2 XA2/
FBS Qualitätsrichtlinien
Maßstab 1:25

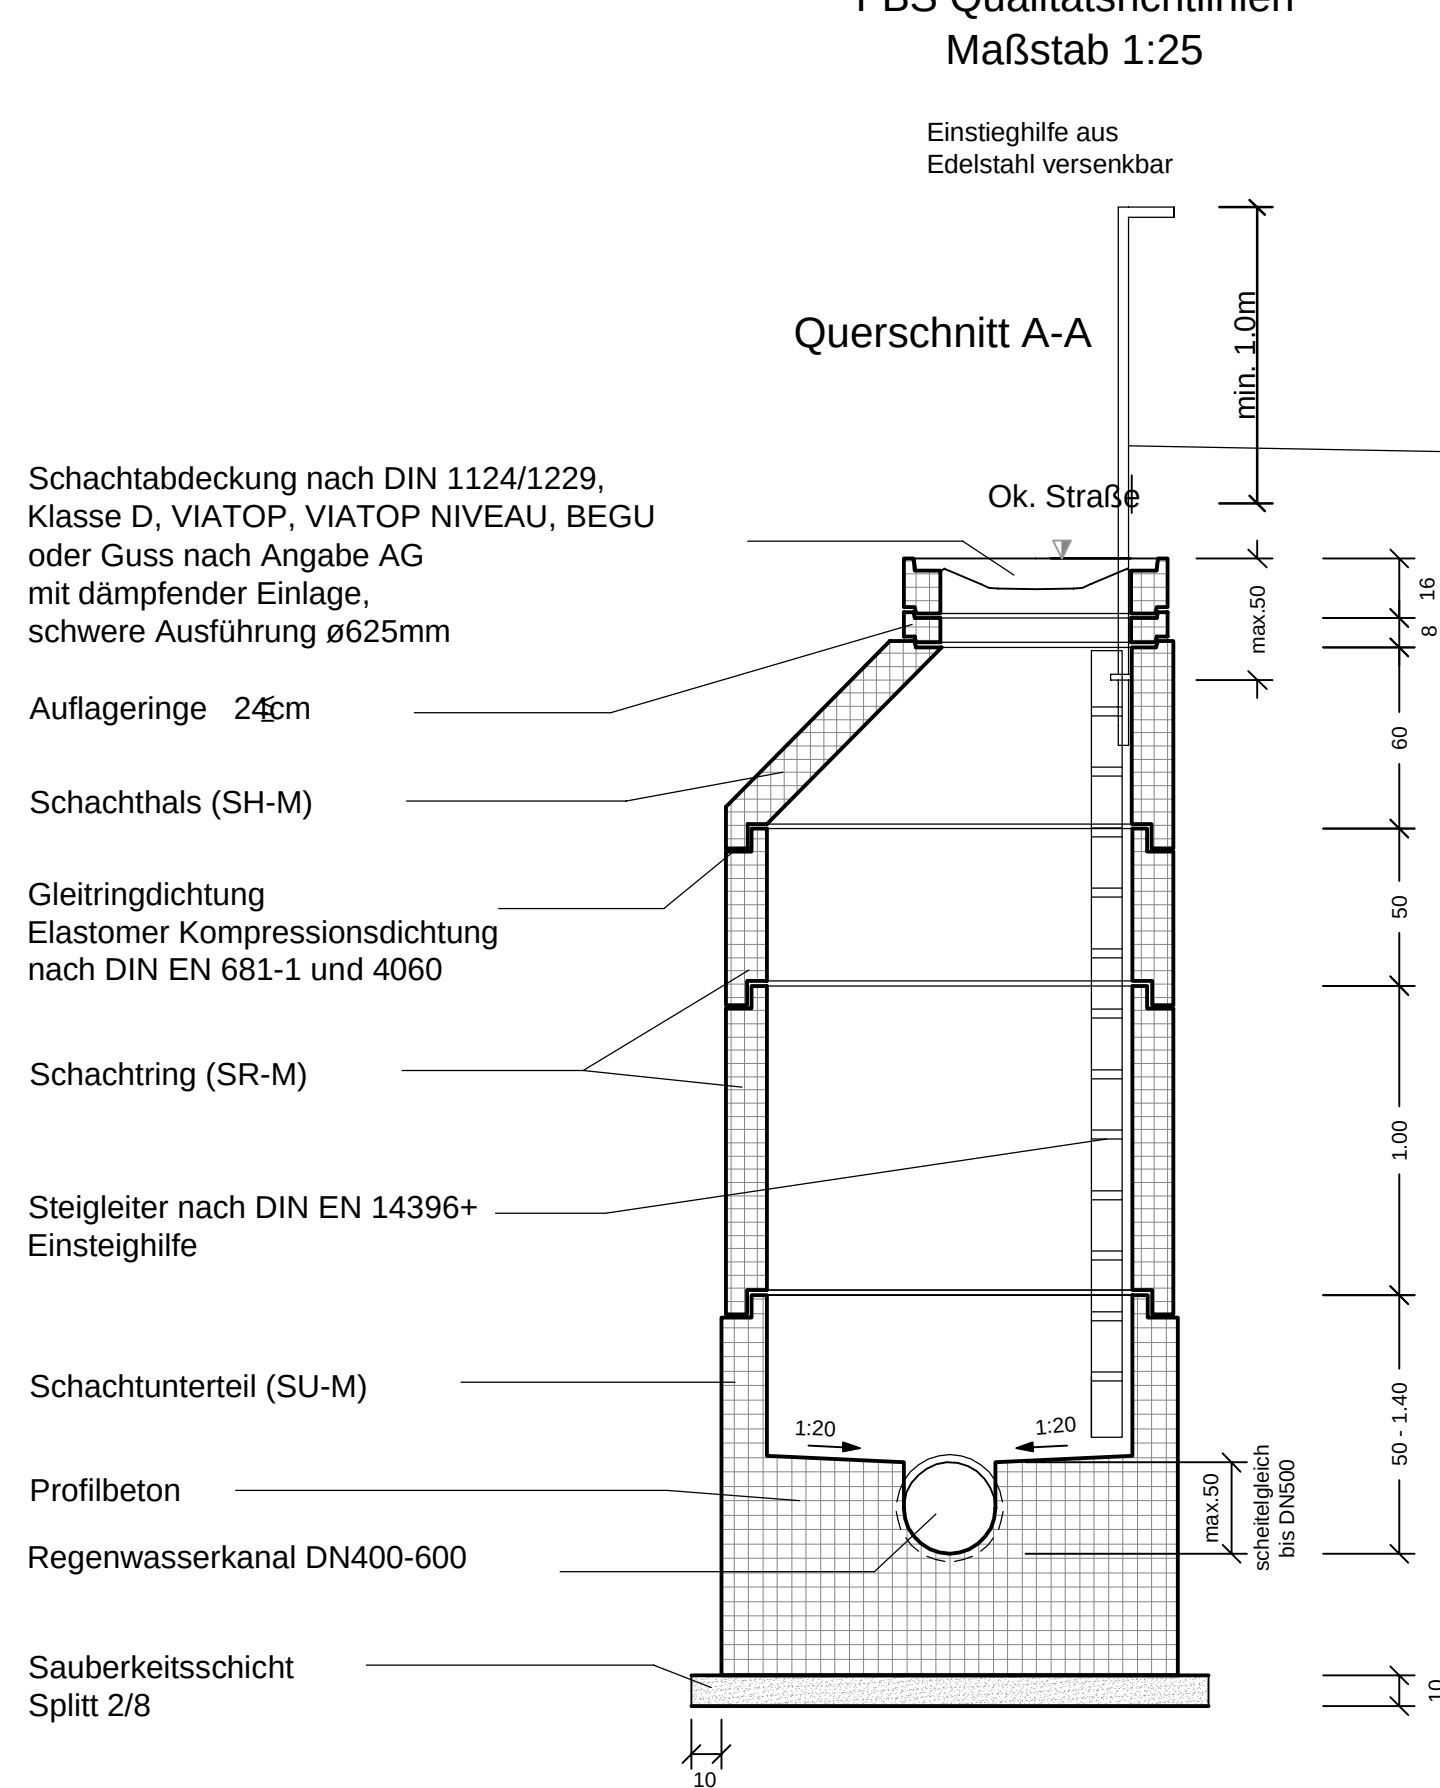


Detail 27042023
RW Schacht DN1200
Aus Beton- und Stahlbetonfertigteilen
nach DIN 1917/DIN V 4034-1Typ2 XA2/
FBS Qualitätsrichtlinien
Maßstab 1:25
Querschnitt C-C

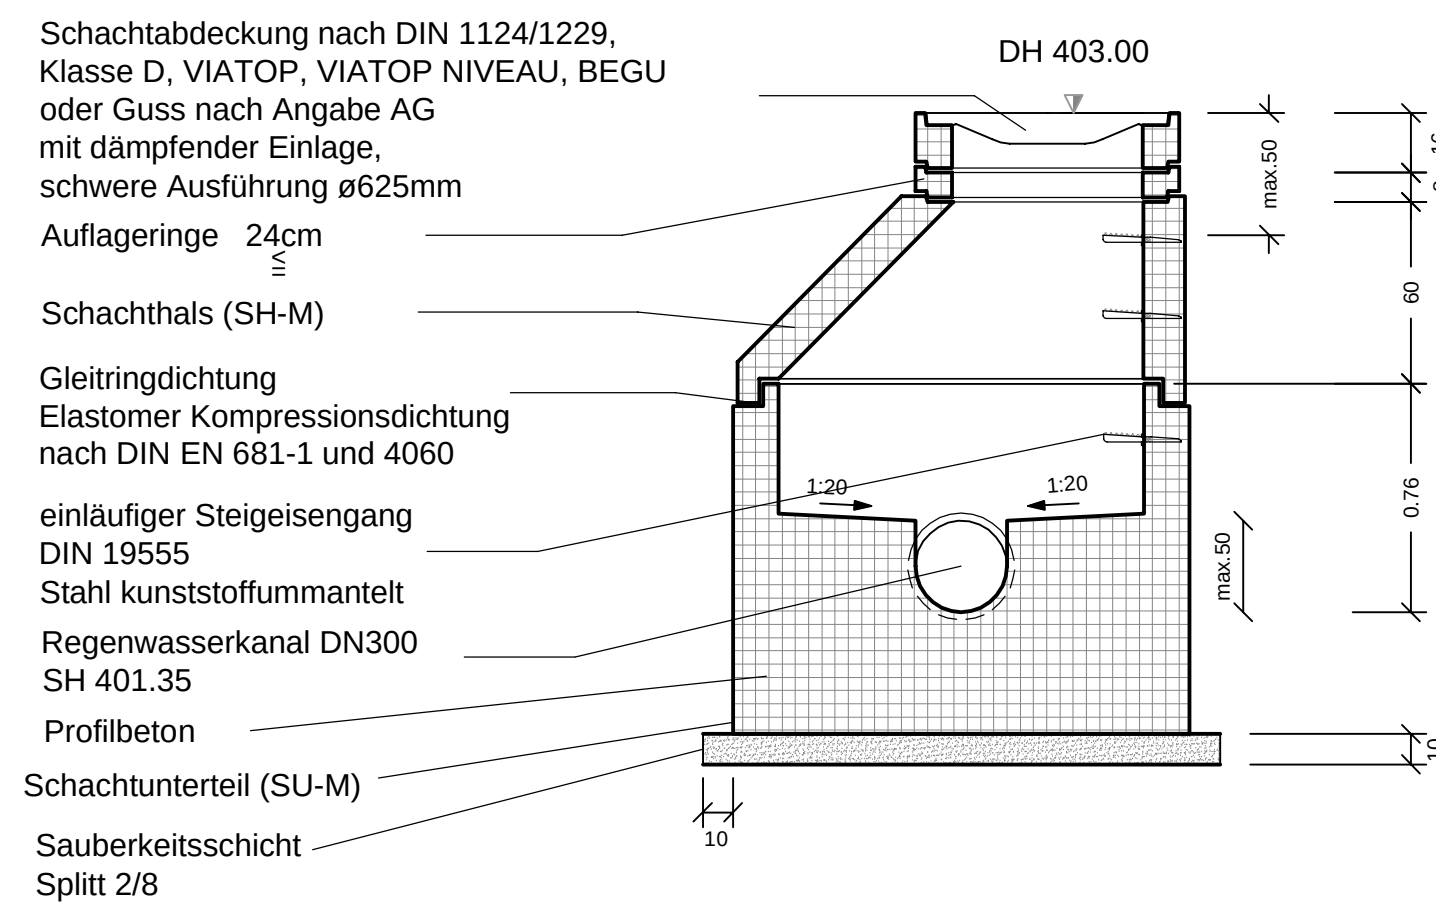


Detail 27042024
RW Schacht DN1200


Aus Beton- und Stahlbetonfertigteilen
nach DIN 1917/DIN V 4034-1Typ2 XA2/
FBS Qualitätsrichtlinien
Maßstab 1:25

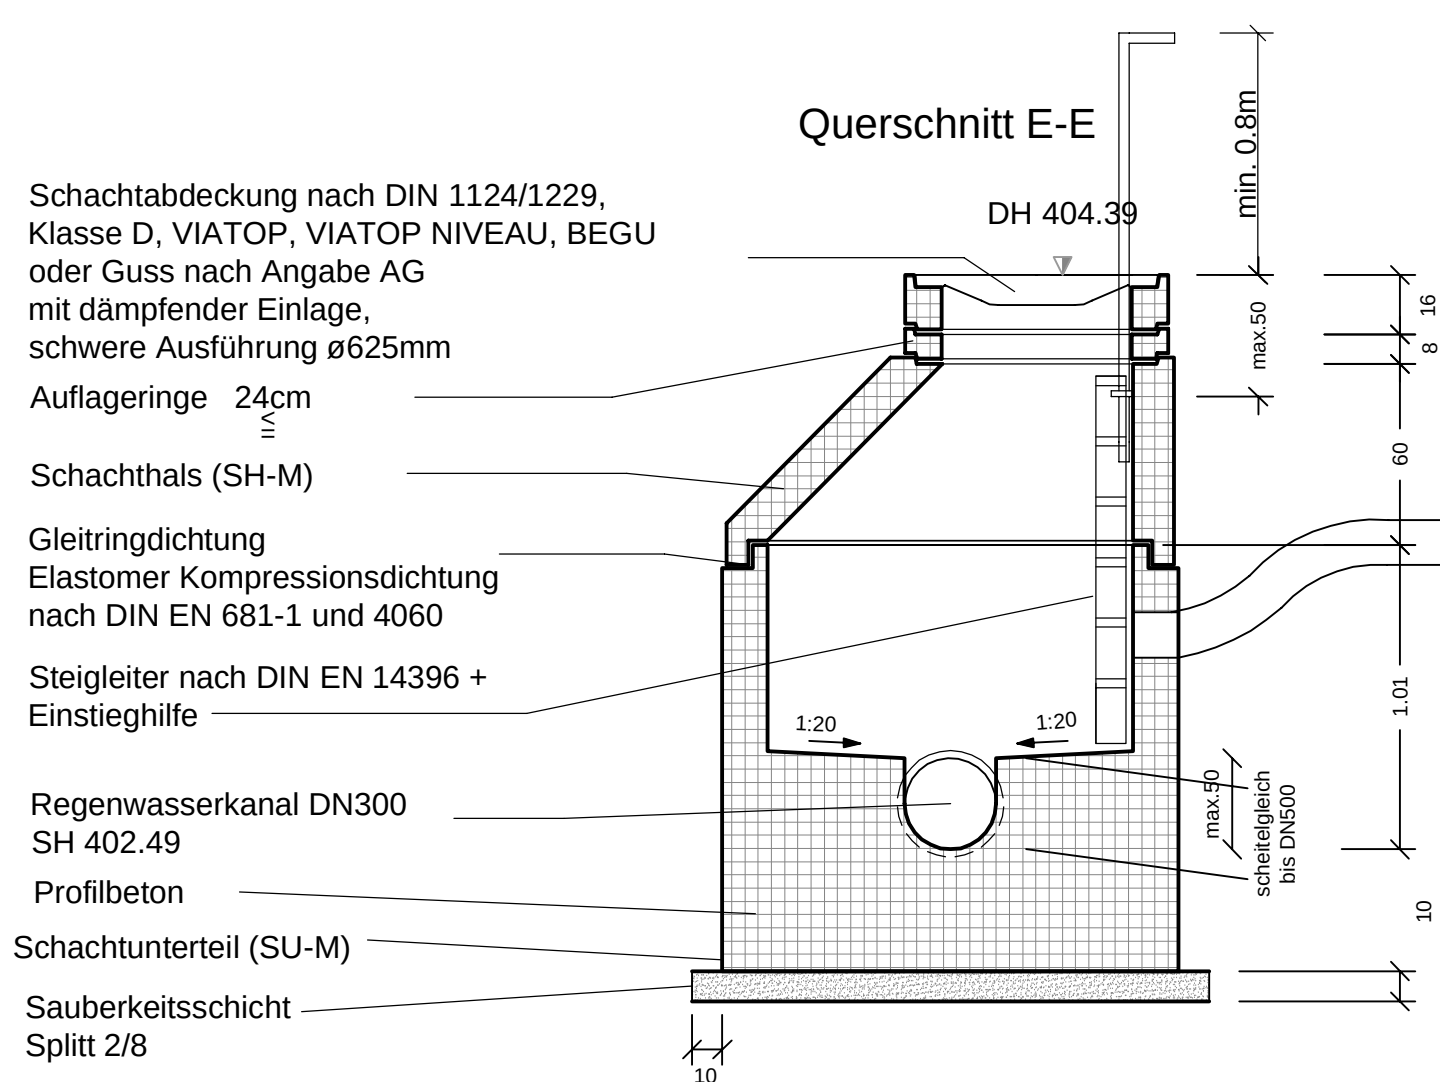




Regeldetail SW Schacht DN1200
Aus Beton- und Stahlbetonfertigteilen
nach DIN 1917/DIN V 4034-1Typ2 XA2/
FBS Qualitätsrichtlinien
Maßstab 1:25

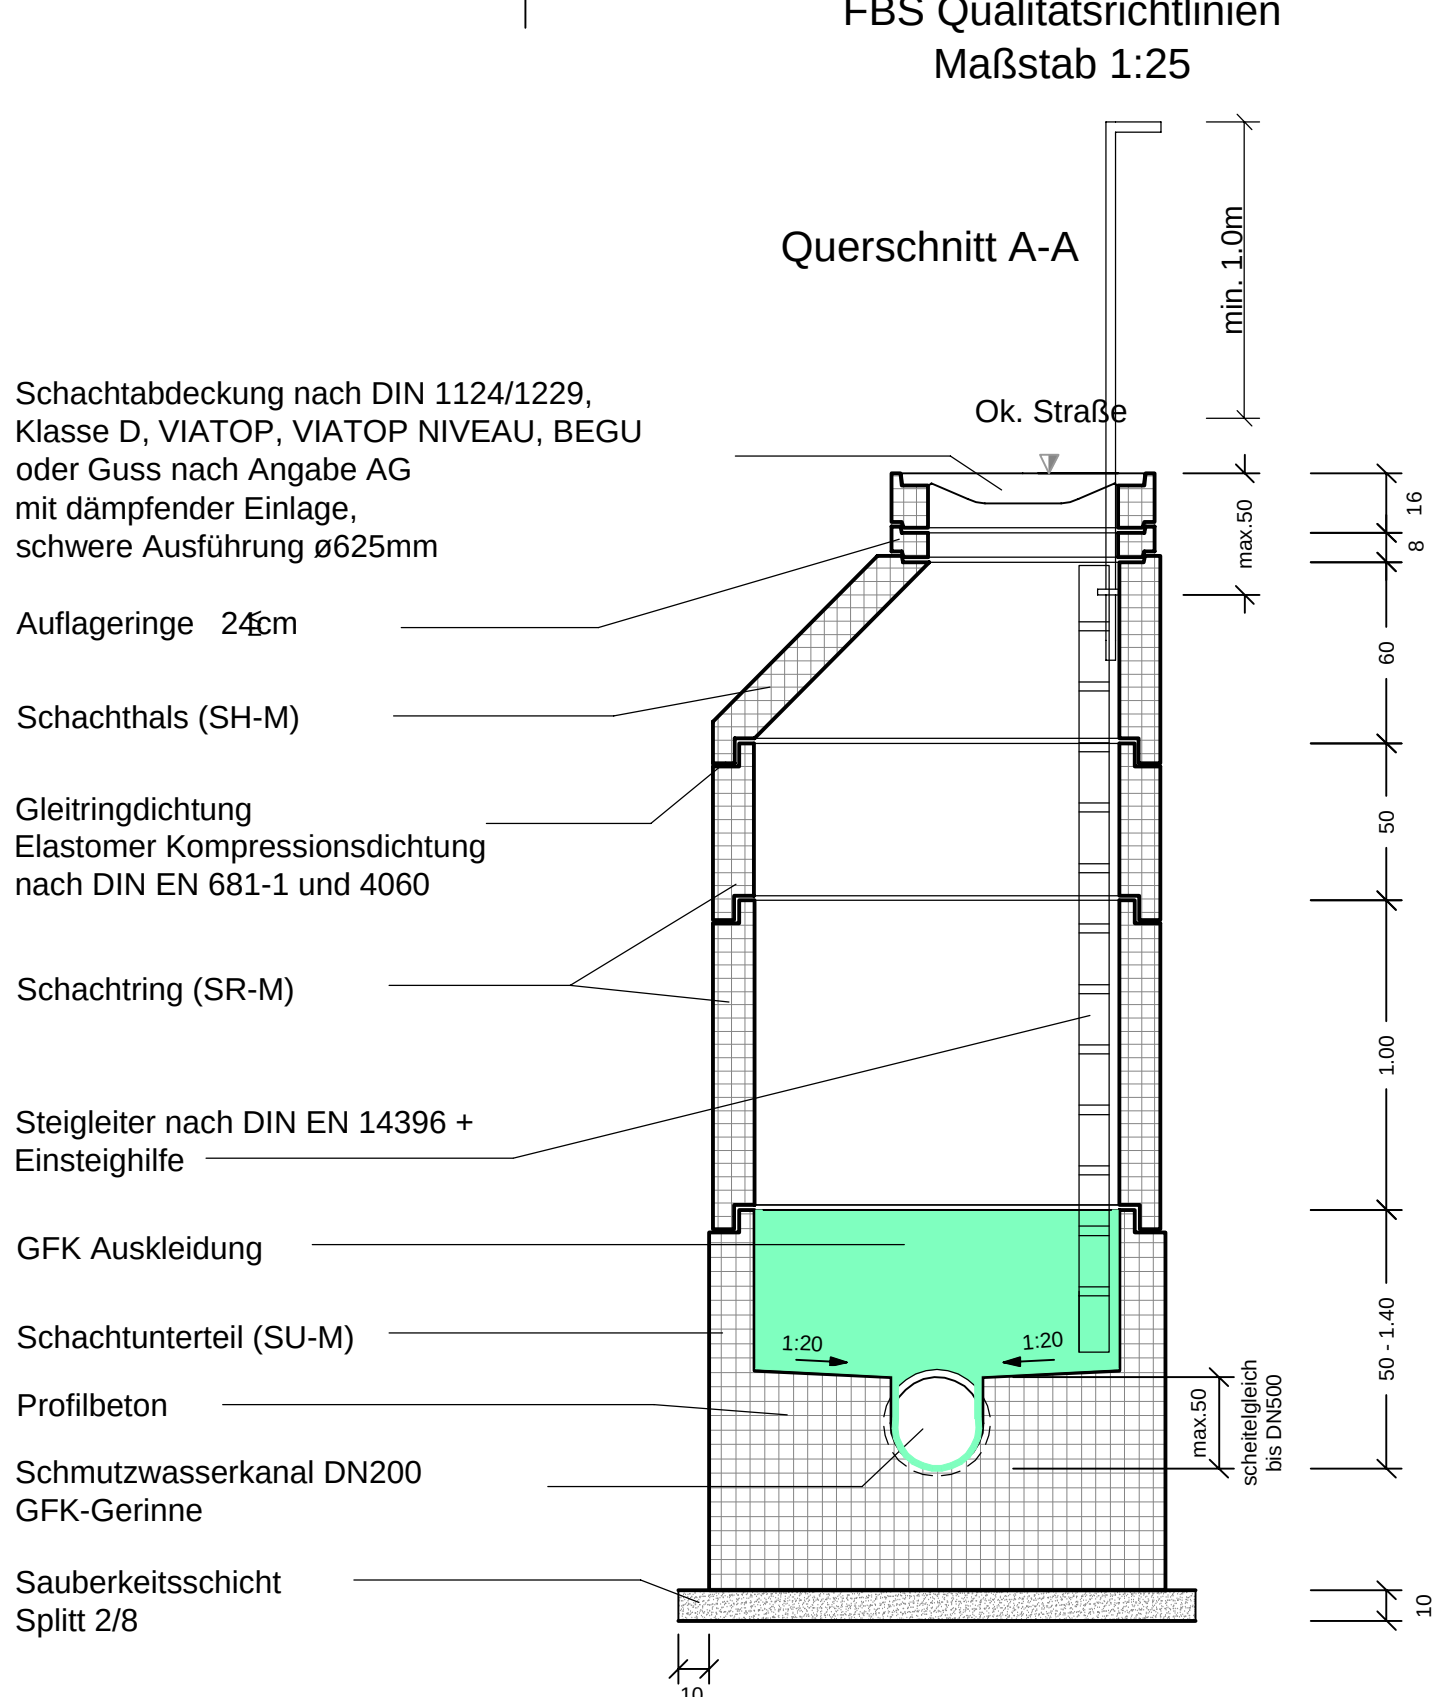


Detail 27042063
RW Schacht DN1200
Aus Beton- und Stahlbetonfertigteilen
nach DIN 1917/DIN V 4034-1Typ2 XA2/
FBS Qualitätsrichtlinien
Maßstab 1:25

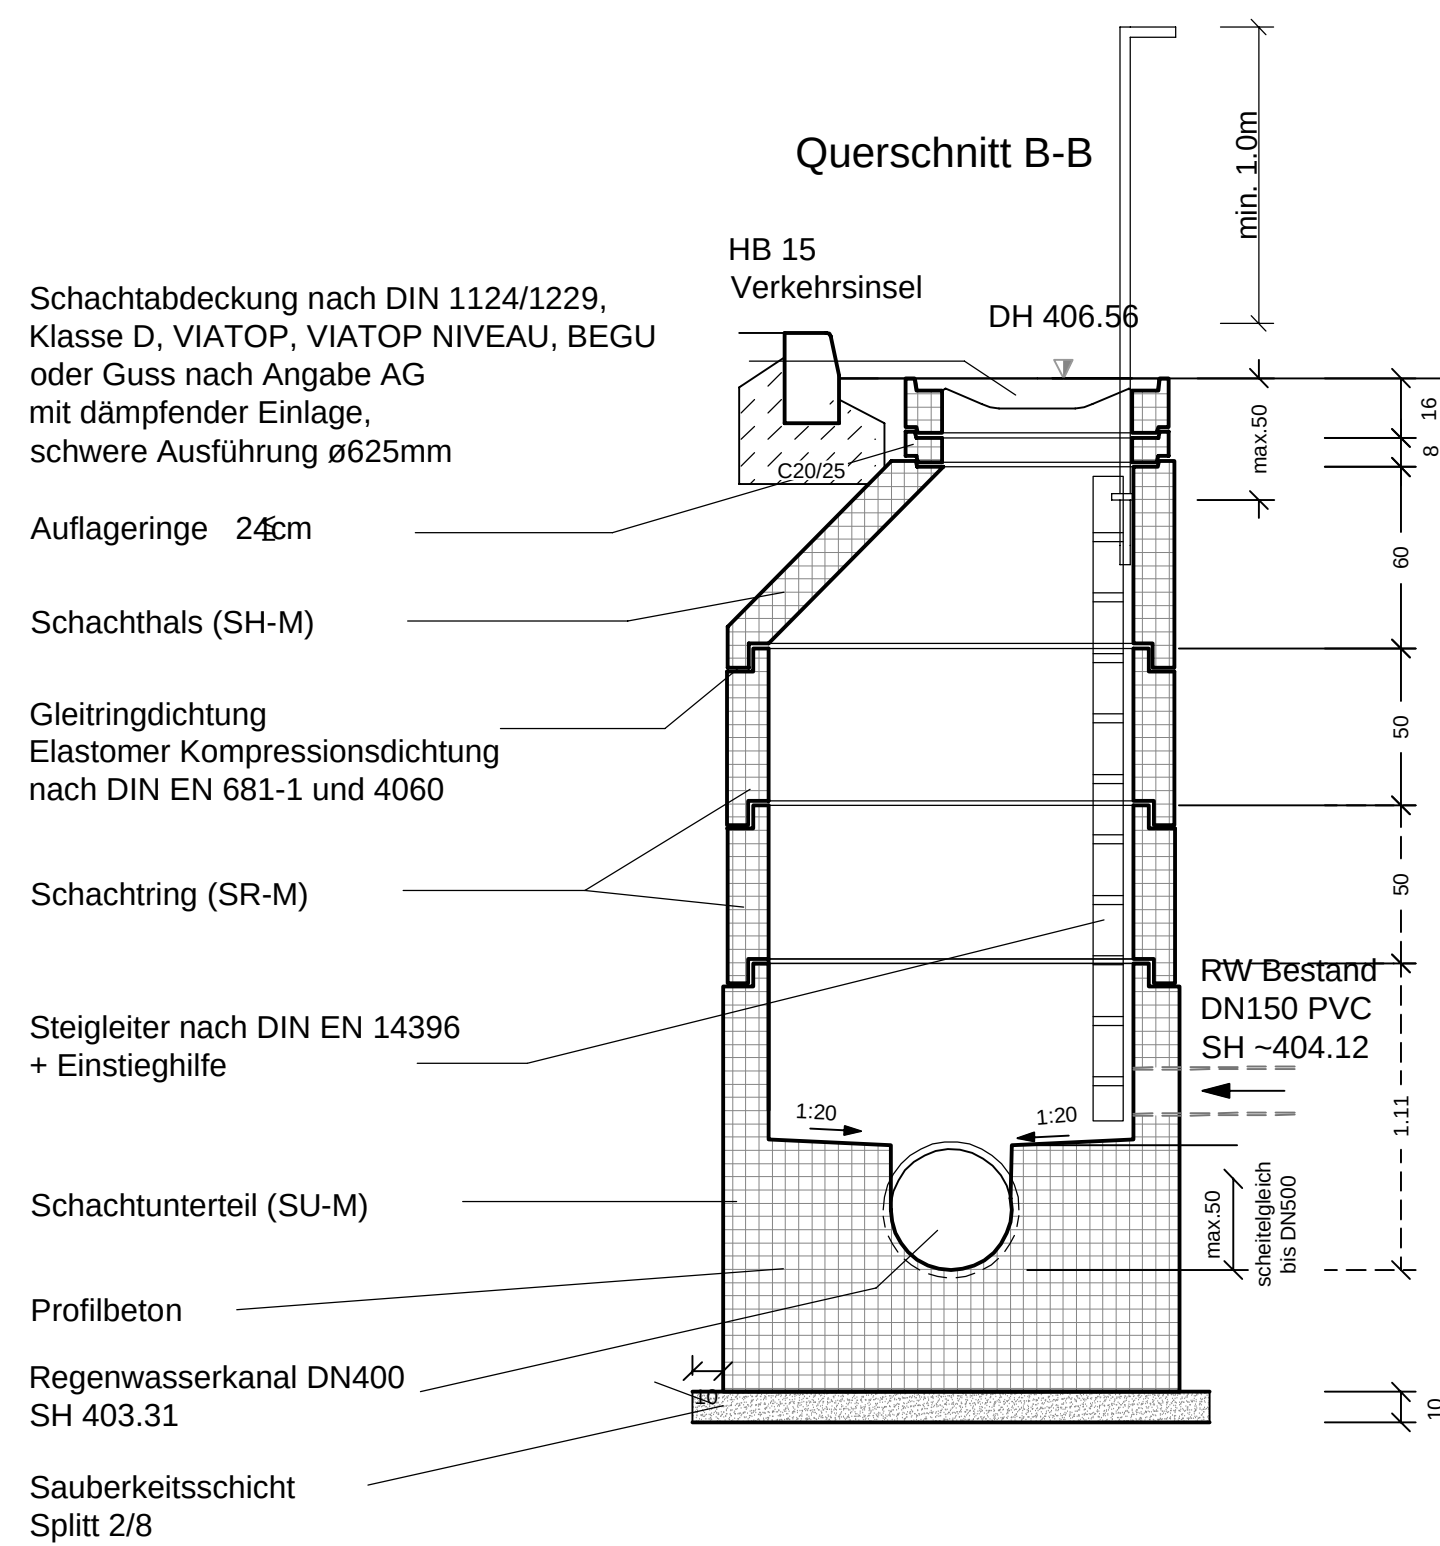


Detail 27042033
RW Schacht DN1200
Aus Beton- und Stahlbetonfertigteilen
nach DIN 1917/DIN V 4034-1Typ2 XA2/
FBS Qualitätsrichtlinien
Maßstab 1:25
Querschnitt D-D

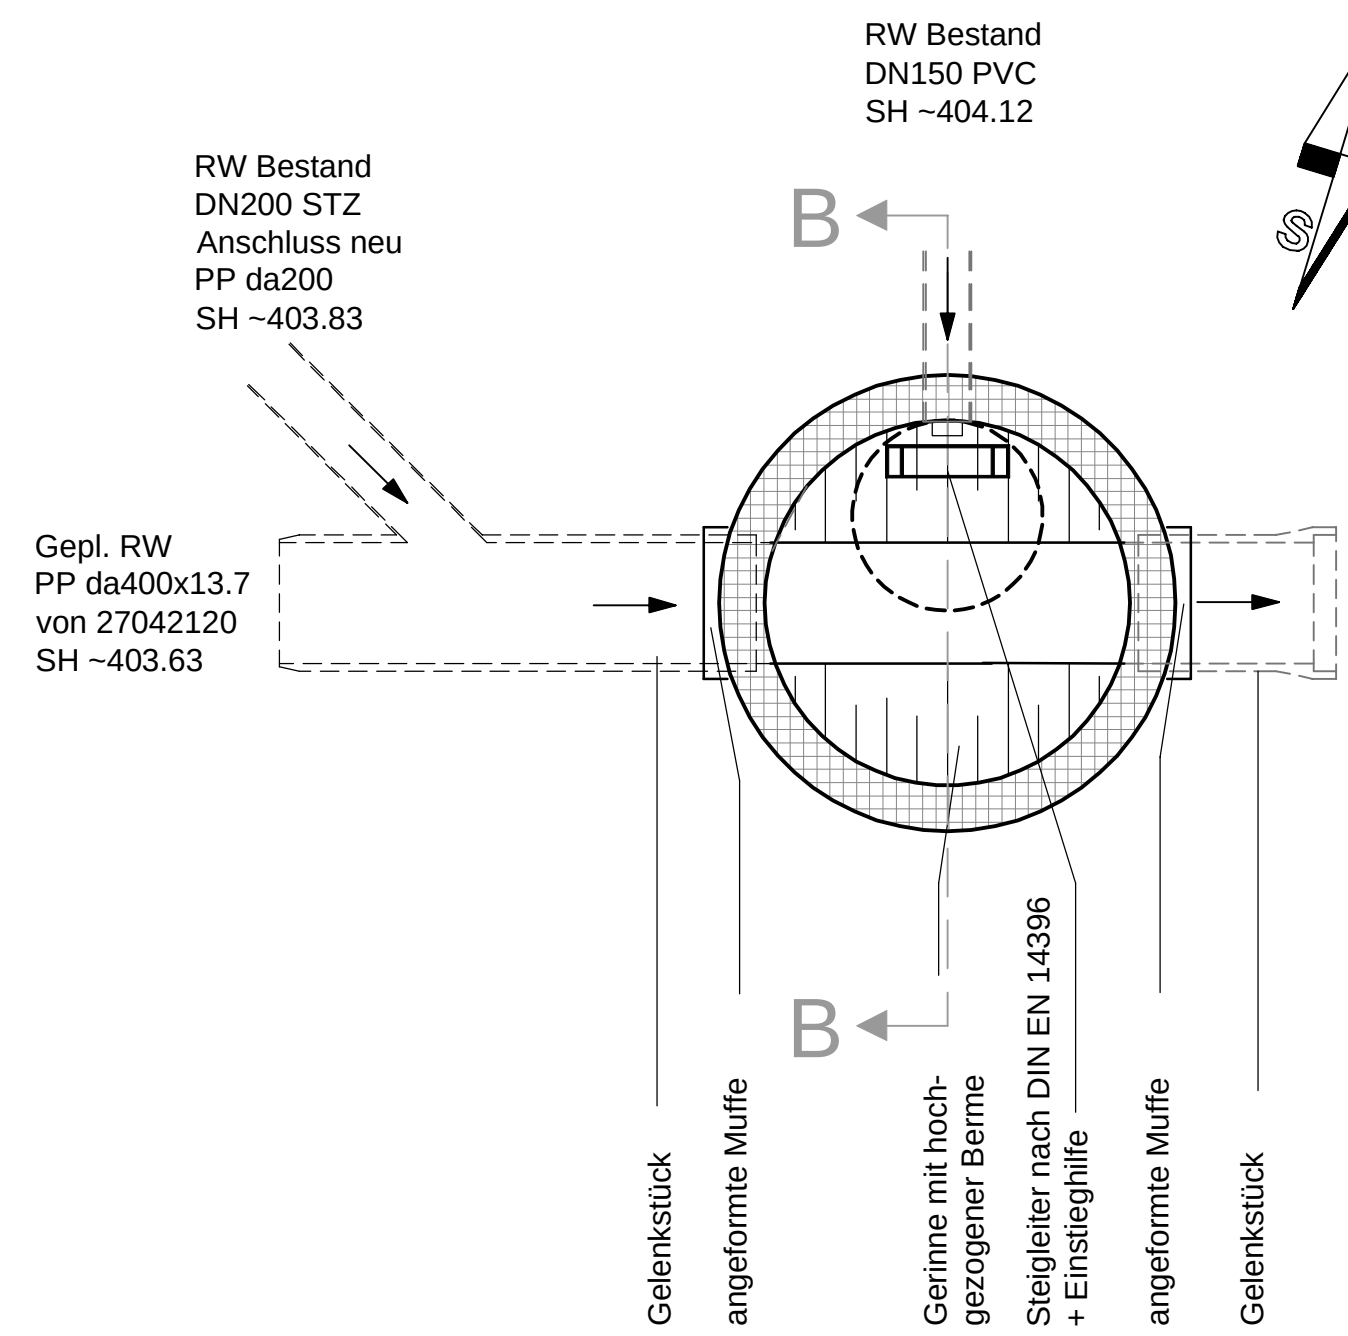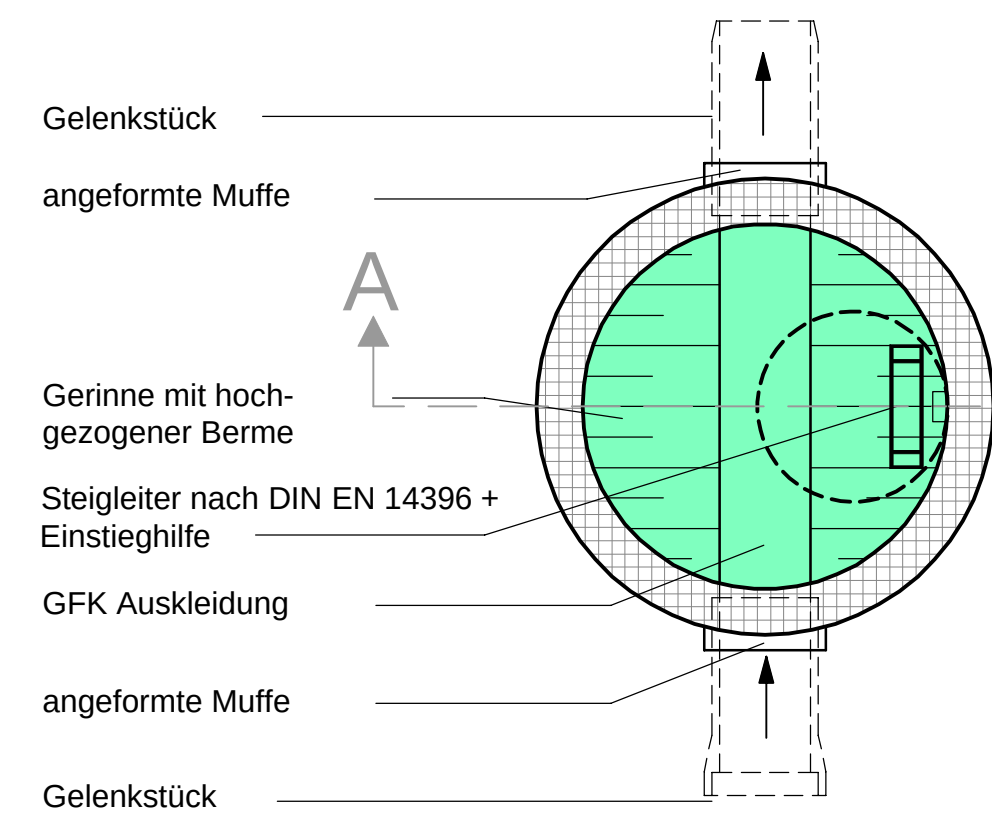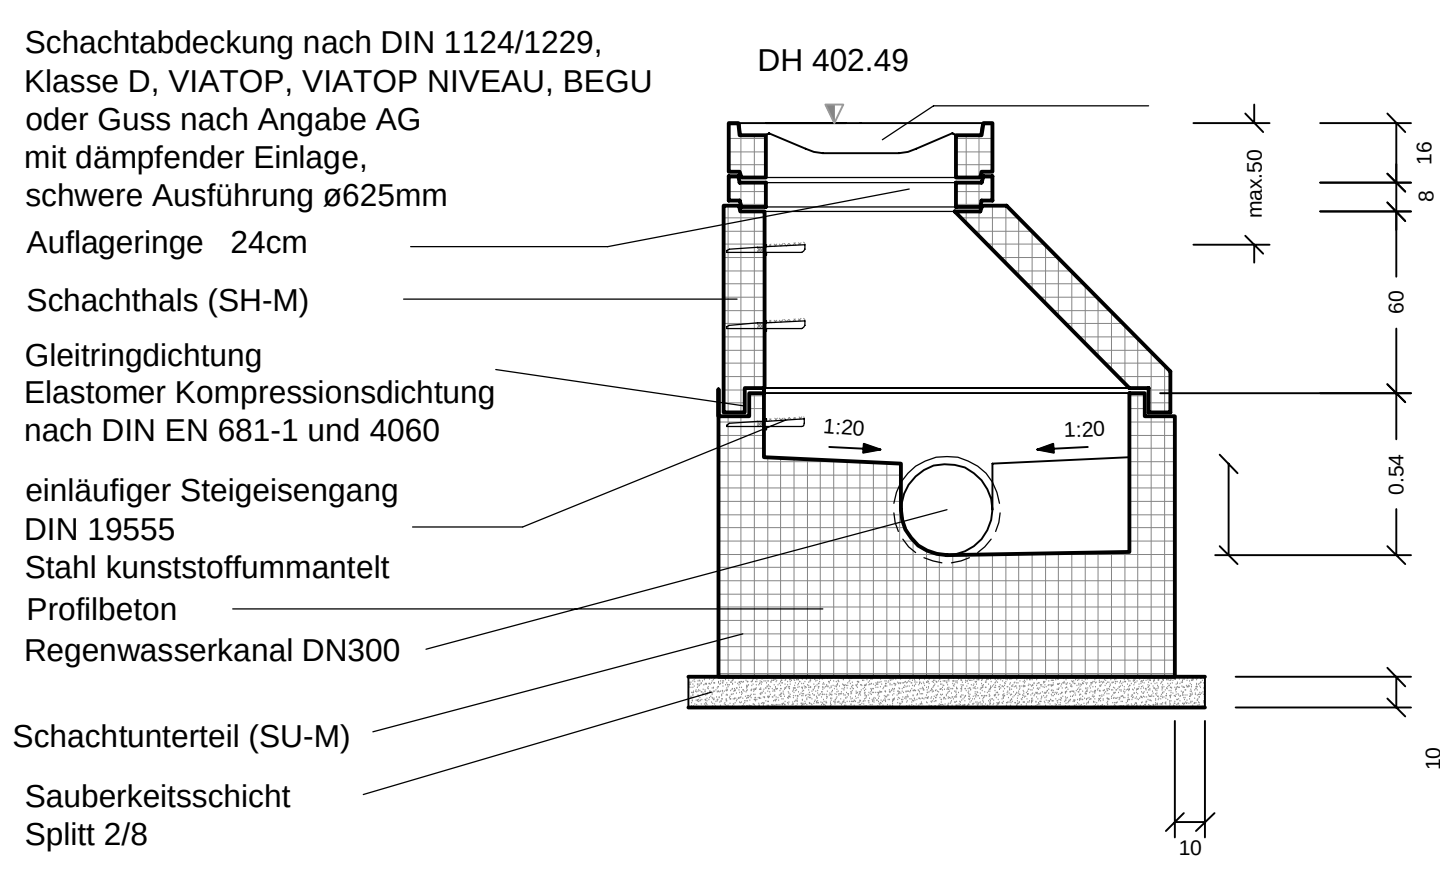

Rohrleitungsgraben
M 1:25

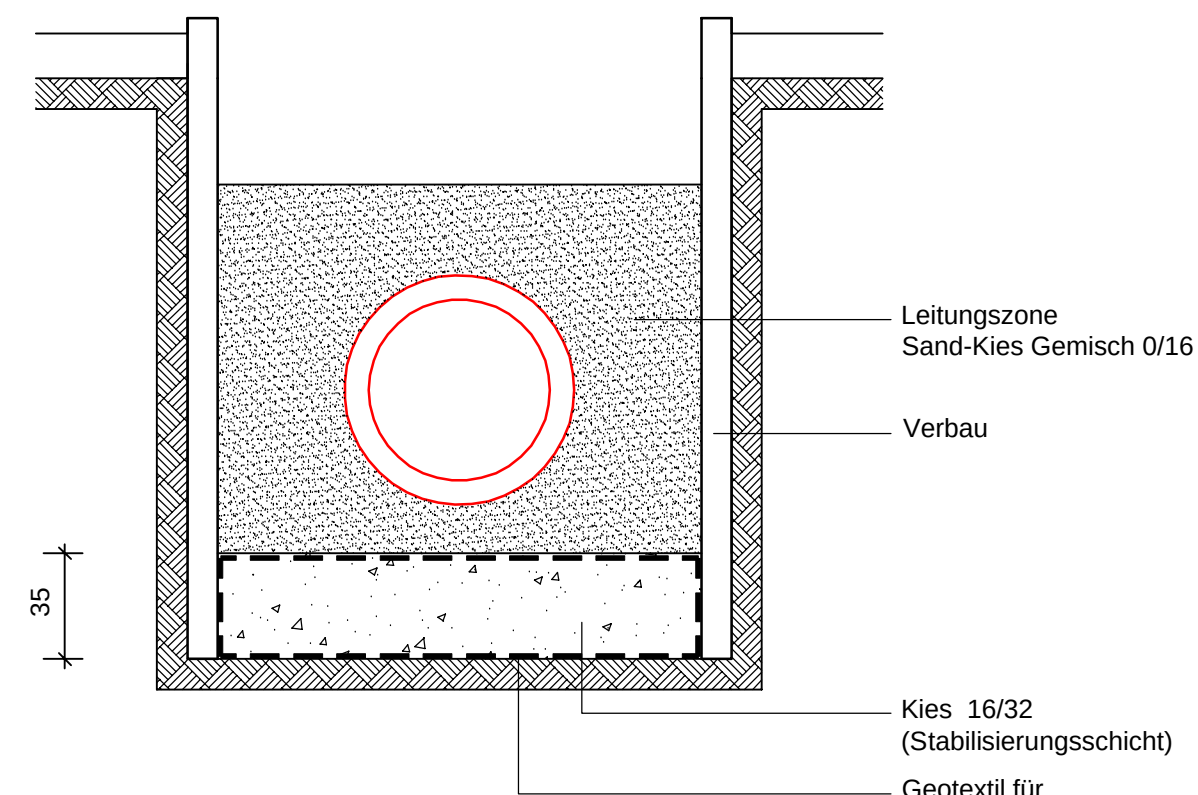

Rohrleitungsgraben im GW
M 1:25

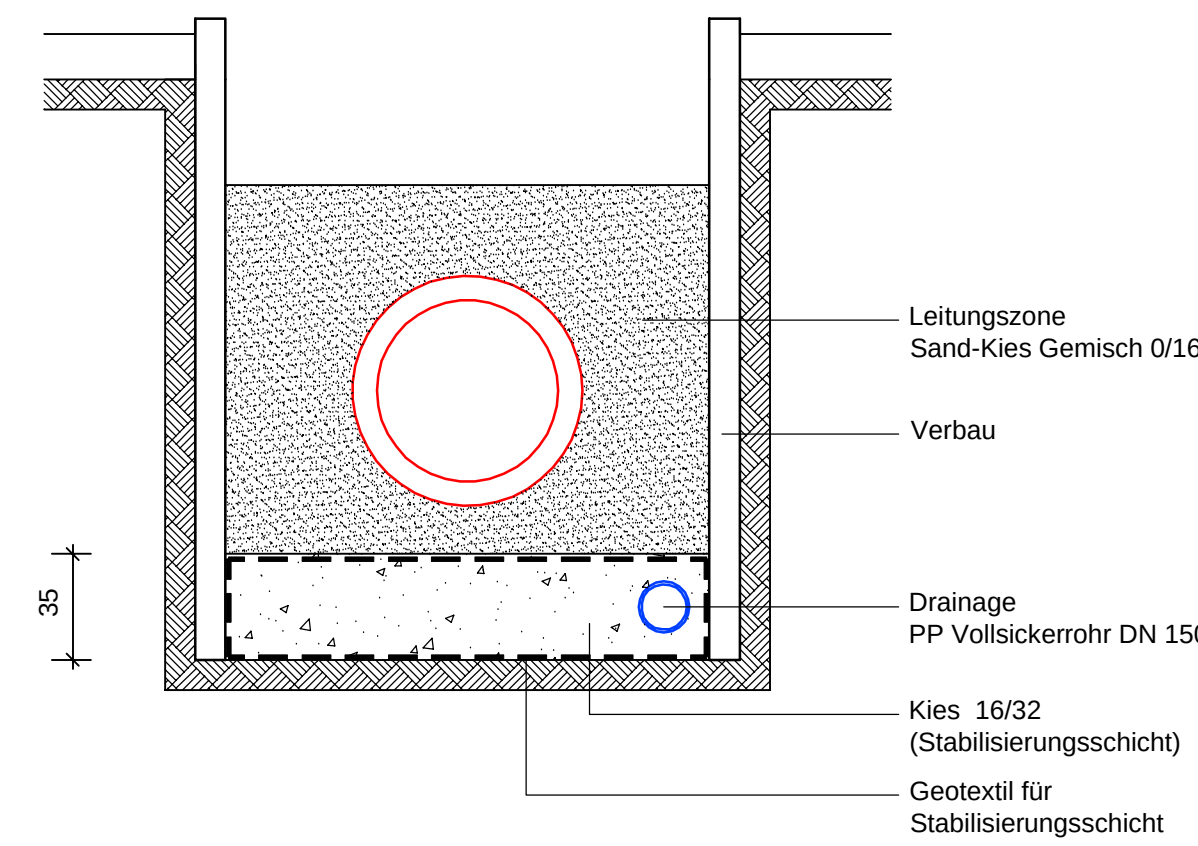


Paraden & Verordnungen					
Index	Datum	Änderungsmerkmal	Name	Vorname	Veränder
01	11.09.2026	Entwurfplanung neu (ohne VK)	TGr		

STUTT GART
AIRPORT

Flughafen Stuttgart GmbH
Flughafenstraße 32
70629 Stuttgart

Lage / Systemansicht

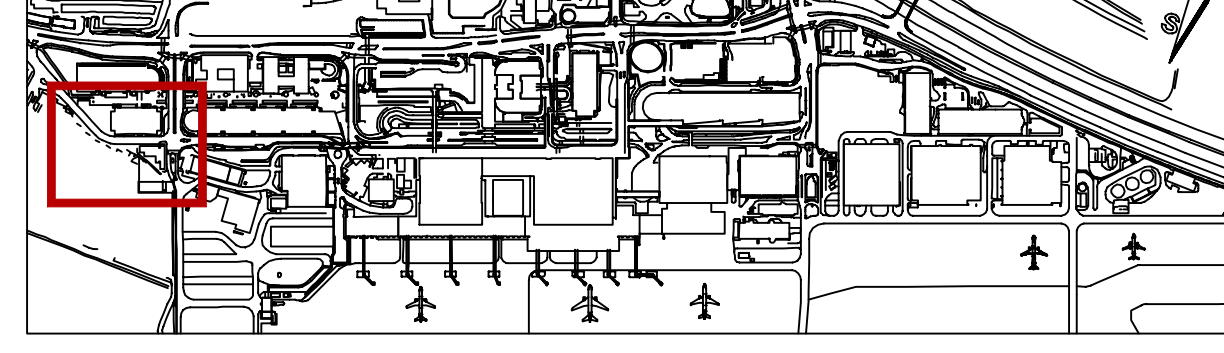

Auftraggeber /
Flughafen
Ingenieurbüro FRITZ SPIETH
Beratende Ingenieure GmbH
Helmuth-Neuberg-Str. 143
70372 Stuttgart
Tel. +49 (0)714 53288-0
Fax +49 (0)714 53288-90
info@fritz-spieth.de

Projekt
FEUERWACHE WEST
INFRASTRUKTUR

Darstellung
DETAILS REGENWASSERSCHÄCHTE

Zeichner
DKa-TG
11.09.2026
Flughafen Stuttgart GmbH
GH
M 1:25

2026/09/11
11.09.2026

Blattgröße: 1.189 m x 0.841 m = 1.000 m²

Koordinaten in Lage und Höhe im ordlichen System
© Flughafen Stuttgart GmbH - Vervielfältigung, auch auszugsweise,
nur mit ausdrücklicher Genehmigung der Flughafen Stuttgart GmbH