Diese Unterlage ist urheberrechtlich geschützt. Ihre Vervielfältigung, Mitteilung oder Übersetzung an Dritte, sowie die Verwertung ohne unser schriftliches Einverständnis ist untersagt und verstößt gegen Paragraph 106 ff. UrhG, Paragraph 18 UWG und Paragraph 3 Absatz 6 VOB/B.

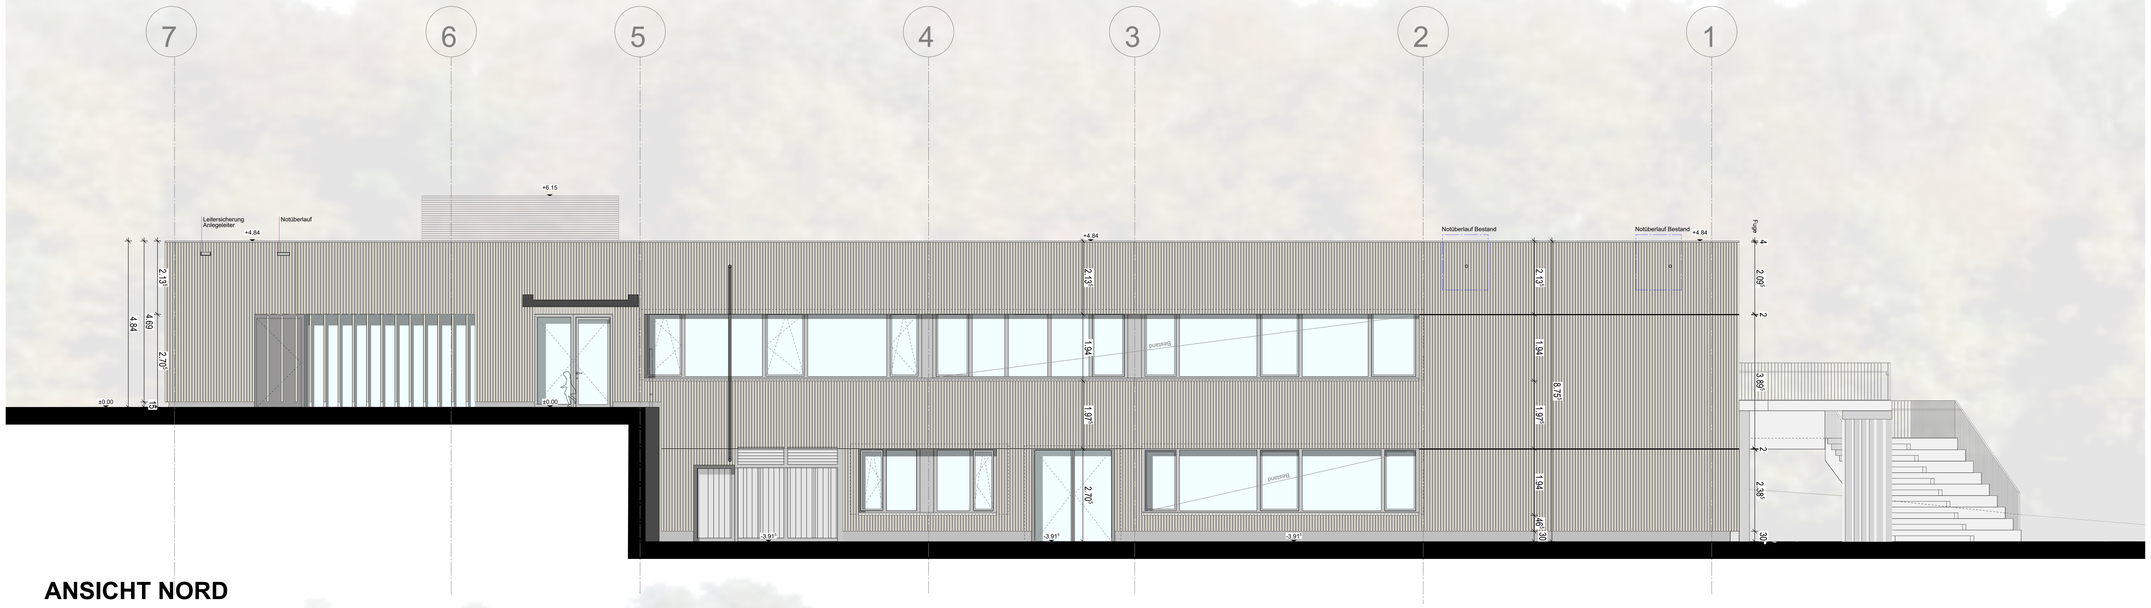

ANSICHT NORD

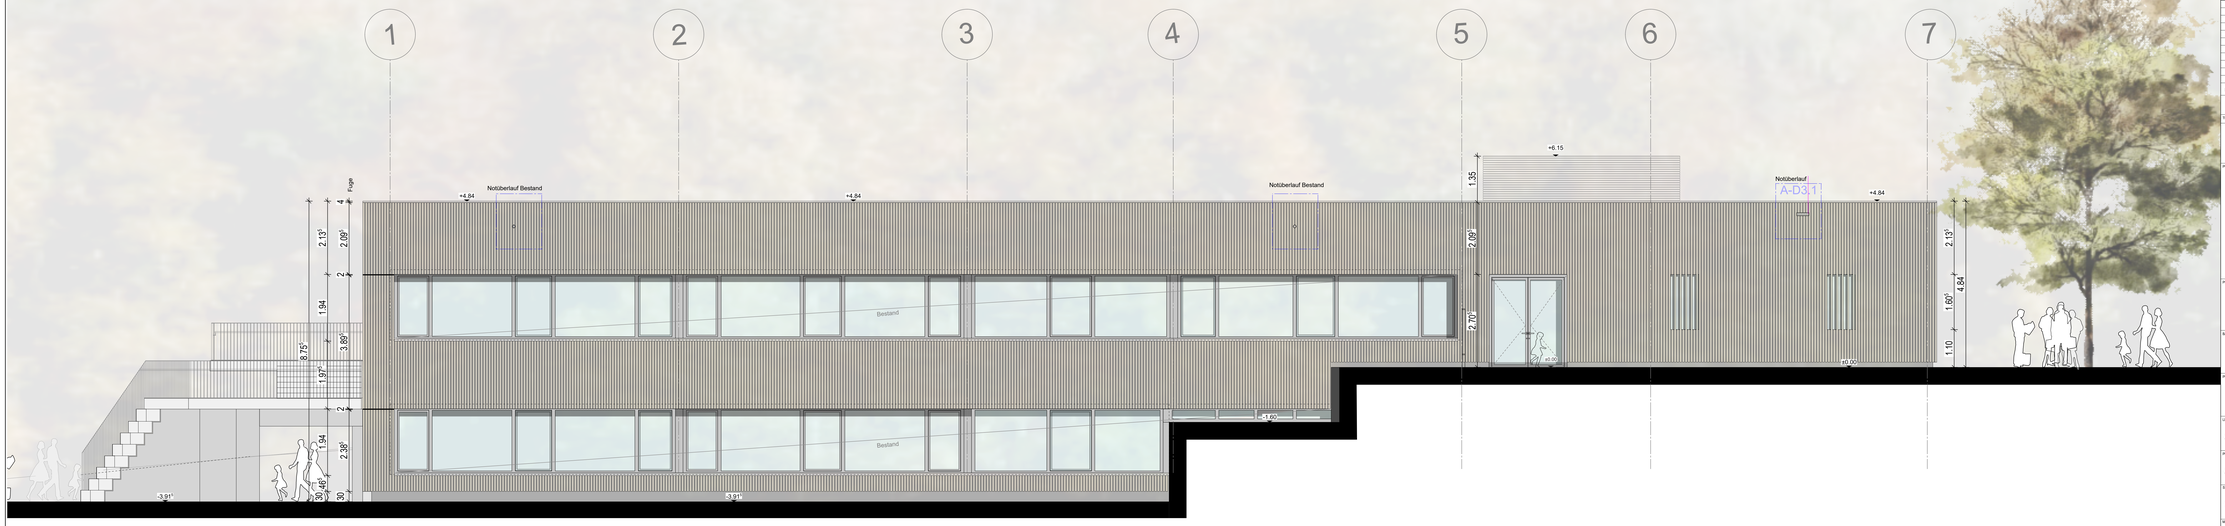

ANSICHT SÜD

SYMBOLE UND ZEICHENERKLÄRUNGEN

NUMMERN/MASTEL
RAUMBEZEICHNUNG
EBENE
ACHSE ACHSMAß NACH DIN 277
NUTZFLÄCHE
OBERKANTE FERTIGFUSSBODEN bezogen auf NPS 00
UNTERKANTE ROHDECKE bezogen auf NPS 00
UNTERKANTE ROHDECKE bezogen auf NPS 00
UNTERNAHTE ABGEHÄNGTE DECKE bezogen auf NPS 00
OBERKANTE GELÄNDE
OBERKANTE
UK DECKENBEKLEIDUNG ÜBER OK FFB
BRÜSTUNGSHÖHE
BRÜSTUNGSHÖHE ROH-MI DE BFB
UNTERNAHTE STUFE BEZOGEN AUF OK RFB
ROHBODEN- /ROHDECKENSPRUNG
FERTIGBODEN - / FERTIGDECKENSPRUNG
OK FFB FERTIGSTRICHE BEZOGEN AUF STH
OK RFB ROHBAUSTRICHE BEZOGEN AUF STH
BAUTEILFUGE
DACHEINLAUF
BODENEINLAUF
DETAILNUMMERIERUNG/ BEZEICHNUNG NUMMER
DETAIL
PLANBEZEICHNUNG
STAHLBETONWAND
MAUERWERK
FERTIGTEIL BETON
MAUERWERKSWAND TRAGEND
MAUERWERKSWAND NICHTTRAGEND
GIPSKARTONWAND
INSTALLATIONSWAND
GK MONTAGEDECKE, OBERFLÄCHE GD
GK MONTAGEDECKE AKUSTISCH WIRKSAM LOCHUNG MIT AKUSTIKVLIES BOHRBILD
DÄMMUNG
GLASTRENNWAND
MÖBLIERUNG
BESTANDSWAND
TÜR- FENSTER- FASSADENSTEMPEL
LICHTMASS RAUMHOHE ELEMENTE
LICHTMASS RAUMHOHES ELEMENTGROß BZ (BLOCKGRÖßE)
R - P SPRITZWEIßPLEXIPUTZ (1,5mm)WEISS BZ PROFITHERM DYNE, LINOLSTUTZWEI
DRAINAGE PVC ROHRMATERIAL
SICHTBETON SB3
RAUMLINIE
HOLZ / HOLZWERKSTOFF

BRANDSCHUTZBESONDERHEITEN

FEUERWIDERSTANDSKLASSE NACH DIN EN 13501
FEUERWIDERSTANDSKLASSE NACH DIN EN 13501
FEUERWIDERSTANDSKLASSE NACH DIN EN 13501
FEUERWIDERSTANDSKLASSE NACH DIN EN 13501
MICHTSBRENNBARE BAUSTOFFE
FEUERBESTÄNDIGES BAUTEIL (FEUER NACH DIN 4102)
FEUERBESTÄNDIGES BAUTEIL (NACH DIN 4102)
FEUERBESTÄNDIGES BAUTEIL MIT BRENNBARER FOLIE (NACH DIN 4102)
OBERHAUTE (EI) (NACH DIN 4102)
FEUERHEMMENDES BAUTEIL (NACH DIN 4102)
AUS NICHT BRENNBAREN BAUSTOFFEN (BAUSTOFFKLASSE A NACH DIN 4102)
FEUERBESTÄNDIGER FEUERSCHUTZABSCHLUSS (NACH DIN 4102)
MIT RAUCHDICHTEN ANFORDERUNGEN NACH DIN 18095
FEUERBESTÄNDIGER FEUERSCHUTZABSCHLUSS (NACH DIN 4102)
RAUCHDICHTE- RAUCHSCHUTZTÜR (NACH DIN 4102)
FEUERHEMMENDER FEUERSCHUTZABSCHLUSS (NACH DIN 4102)
MIT RAUCHDICHTEN ANFORDERUNGEN NACH DIN 18095
RAUCHSCHUTZTÜR NACH DIN 18095
FAHRSCHACHTTÜRE NACH DIN EN 81 70/3, 18
FEUERSCHUTZABSCHLUSS
RAUMABSCHLUSSTECHT- UND SELBSTSCHLIEßEND
FEUERBESTÄNDIGE VERGLASUNG MIT VERWENDUNG DES
STRAHLUNGSSCHUTZFOLIE (NACH DIN 4102)
GSB FEUERWIDERSTANDFÄHIGE VERGLASUNG (DIN4102)
RAUCHABSCHNITT
RAUCH- UNDWÄRMEABZUG
TROCKENE STEIGLEITUNG

WD / H *

GRENZE UND LAGE DER BAUGRUBESICHE
WD - WASSERDRUCKHÖHE IN METERN
WD BODENDURCHBRUCH
WD WANDDURCHBRUCH
DD DECKENDURCHBRUCH
WA WANDAUSSPARUNG
BA BODENAUSSPARUNG
SCH SCHACHT
AUSSPARUNG SCHLITZEN
AUSSPARUNGEN ANGABE BESTANDSPLAN
FLUCHTGARDISTGRIGGIN- FINNEN POLY - LEERROHRE STAHLBETON DEHR FACHPLANER ELT
DEHNEN (H Heizung / L LÜFTUNG / S SANITÄR / E ELEKTRO)
BESTANDSWAND
POSITION
WA WANDAUSSPARUNG
BA BODENAUSSPARUNG
SWW SENKR. WANDSCHUTZ
WWS WAND- WANDSCHUTZ
VW VORWÄLZRAU
VA VORZIEHWATE
F FENSTER
FF FERTIG
FB FLÜGELBODEN
FT FERTIGTEIL
AD ABDICHNATE DECKE
UA UNTERNAHTE
OA OBERNAHTE
VA VORZIEHWATE

INDEX	NAME	DATUM	ÄNDERUNG
xxx	xxx	xx.xx.xxxx	xxx

EFH = ± 0.00 = 334,12m ü.NN (FFB)

TEILBLOCKNUMMERN 2052/26/2052/2010

SÄMTLICHE TÜRCHENMAßANGEN SIE TÜG AB FFB
ALLE MAßE SIND IN METER [m] ANGEGEBEN, SOFERN NICHT ANDERS VERMERKT
ALLE MAßE SIND VOR UNTERSCHNEIDEN VEDAHTSORTLICH ZU PRÜFEN !
VOR DER AUSFÜHRUNG SIND PLAN- UND MAßDIFFERENZEN MIT DEM AUSFÜHRENDEN ZU KLÄREN.
TREPPENSTEIGUNG BAUTEILE NACH STATISCHER BERECHNUNG !

DIESER PLAN IST NUR IN VERBINDUNG MIT DEN ZUGEHÖRIGEN DETAILPLÄNEN DES ARCHITEKTEN, DER STATIK UND DER HAUSTECHNISCHEN PLÄNE GÜLTIG.
TÜRMAßE IN ROHBAUTEIL, MASCH.- UND STATIKTRENNWÄNDEN SIND ROHMAßMAßE.
IN KLAMMERN ( ) GEMÄßTE MAßE BEZEICHNEN AUSBAURELEVANTE HÖHEN.
TÜRKÖRBEN UND BRÜSTUNGSMAßEN SIND RELATIV ZUR DIATTE.

PROJEKT

Erweiterung und Umbau der Roßdorfschule
Hans-Möhrle-Strasse 10
72622 Nürtingen

BAUHERR
Stadt Nürtingen
Bauprojektmanagement
Marktstraße 7
72622 Nürtingen

FREIGABE

PLANVERFASSER
[fritzen 28]
architekten
Mittlere Beutau 54
73728 Esslingen

FREIGABE

LEISTUNGSBEREICH: Architektur
LEISTUNGSPHASE: Werkplanung

PLANBEZEICHNUNG: Ansichten Nord+Süd
PLANNUMMER: 250

STATUS	GEZEICHNET	GEPRÜFT
VORABZUG	WB	HS

MAßSTAB	FORMAT	ÄNDERUNGSDATUM	ERSTELLUNGSDATUM
1:50	DIN A0	06.03.2026	09.09.2025

PLANNAME
RDS-ARC-AN-BE-AX.01-5v01-250

[fritzen 28] architekten

mittlere beutau 54
73728 esslingen

dipl.ing. architekt
katrin kussinna

dipl.ing. architekt
hansjörg schwarz

fon 0711. 300 73 18
fax 0711. 300 73 19
info@fritzen28.de

H/B = 800 / 1500 (1.20m²)

Allplan 2025