Regelprofil 5 - Station 1+070

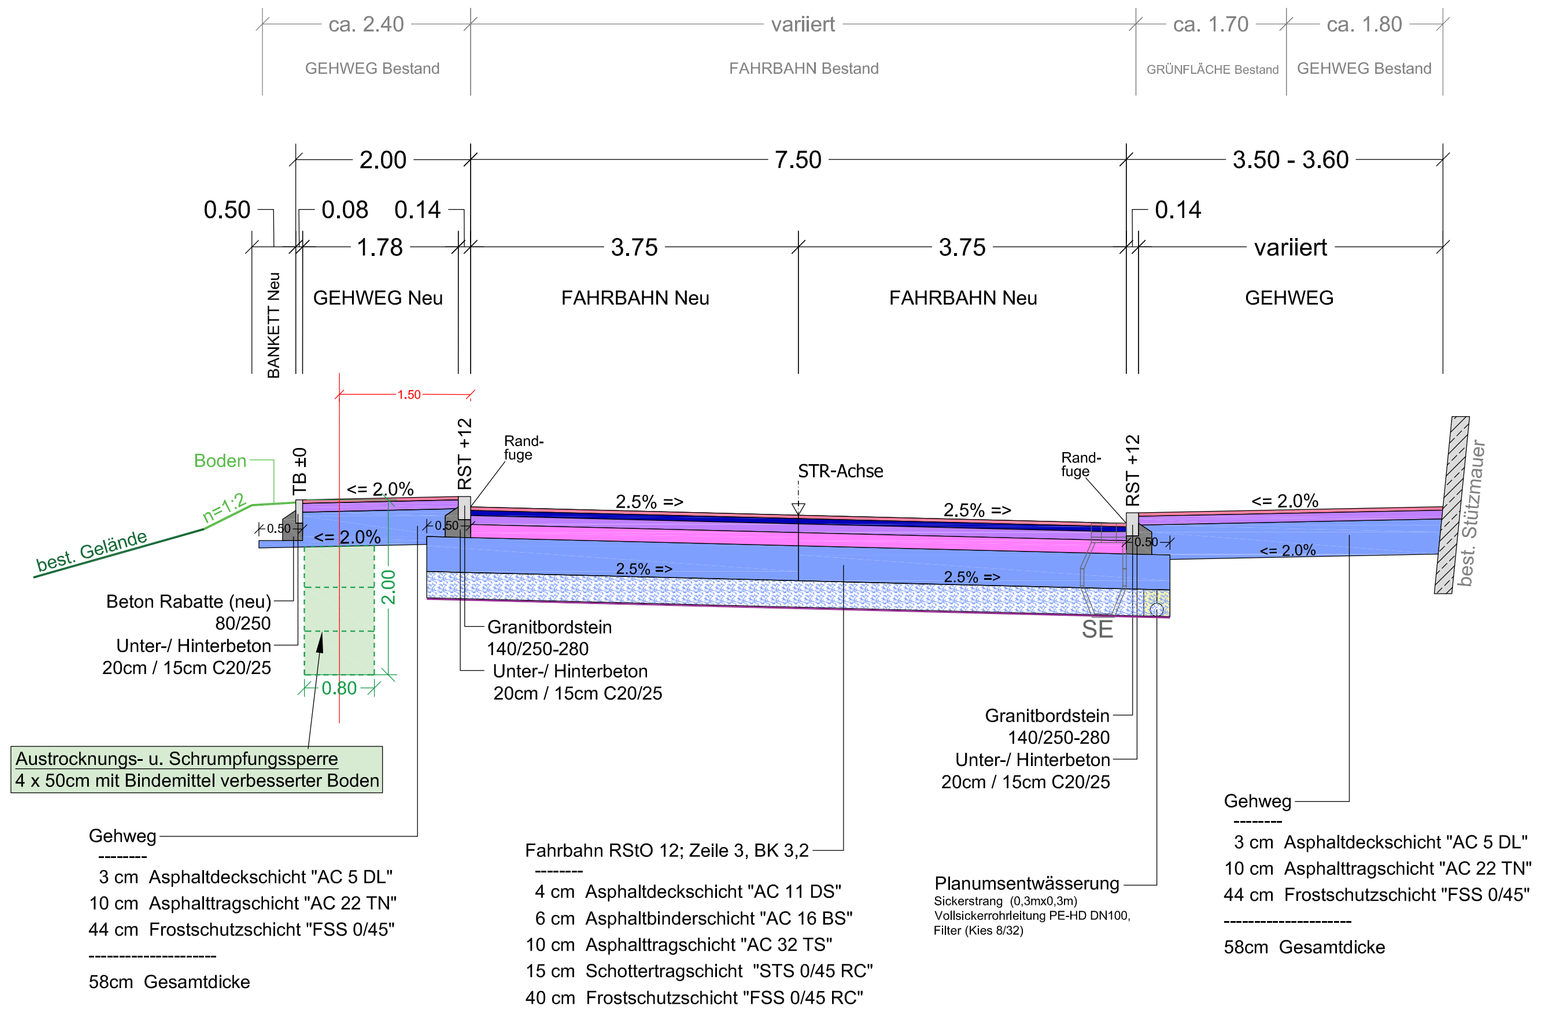

Regelprofil 6 - Station 1+185

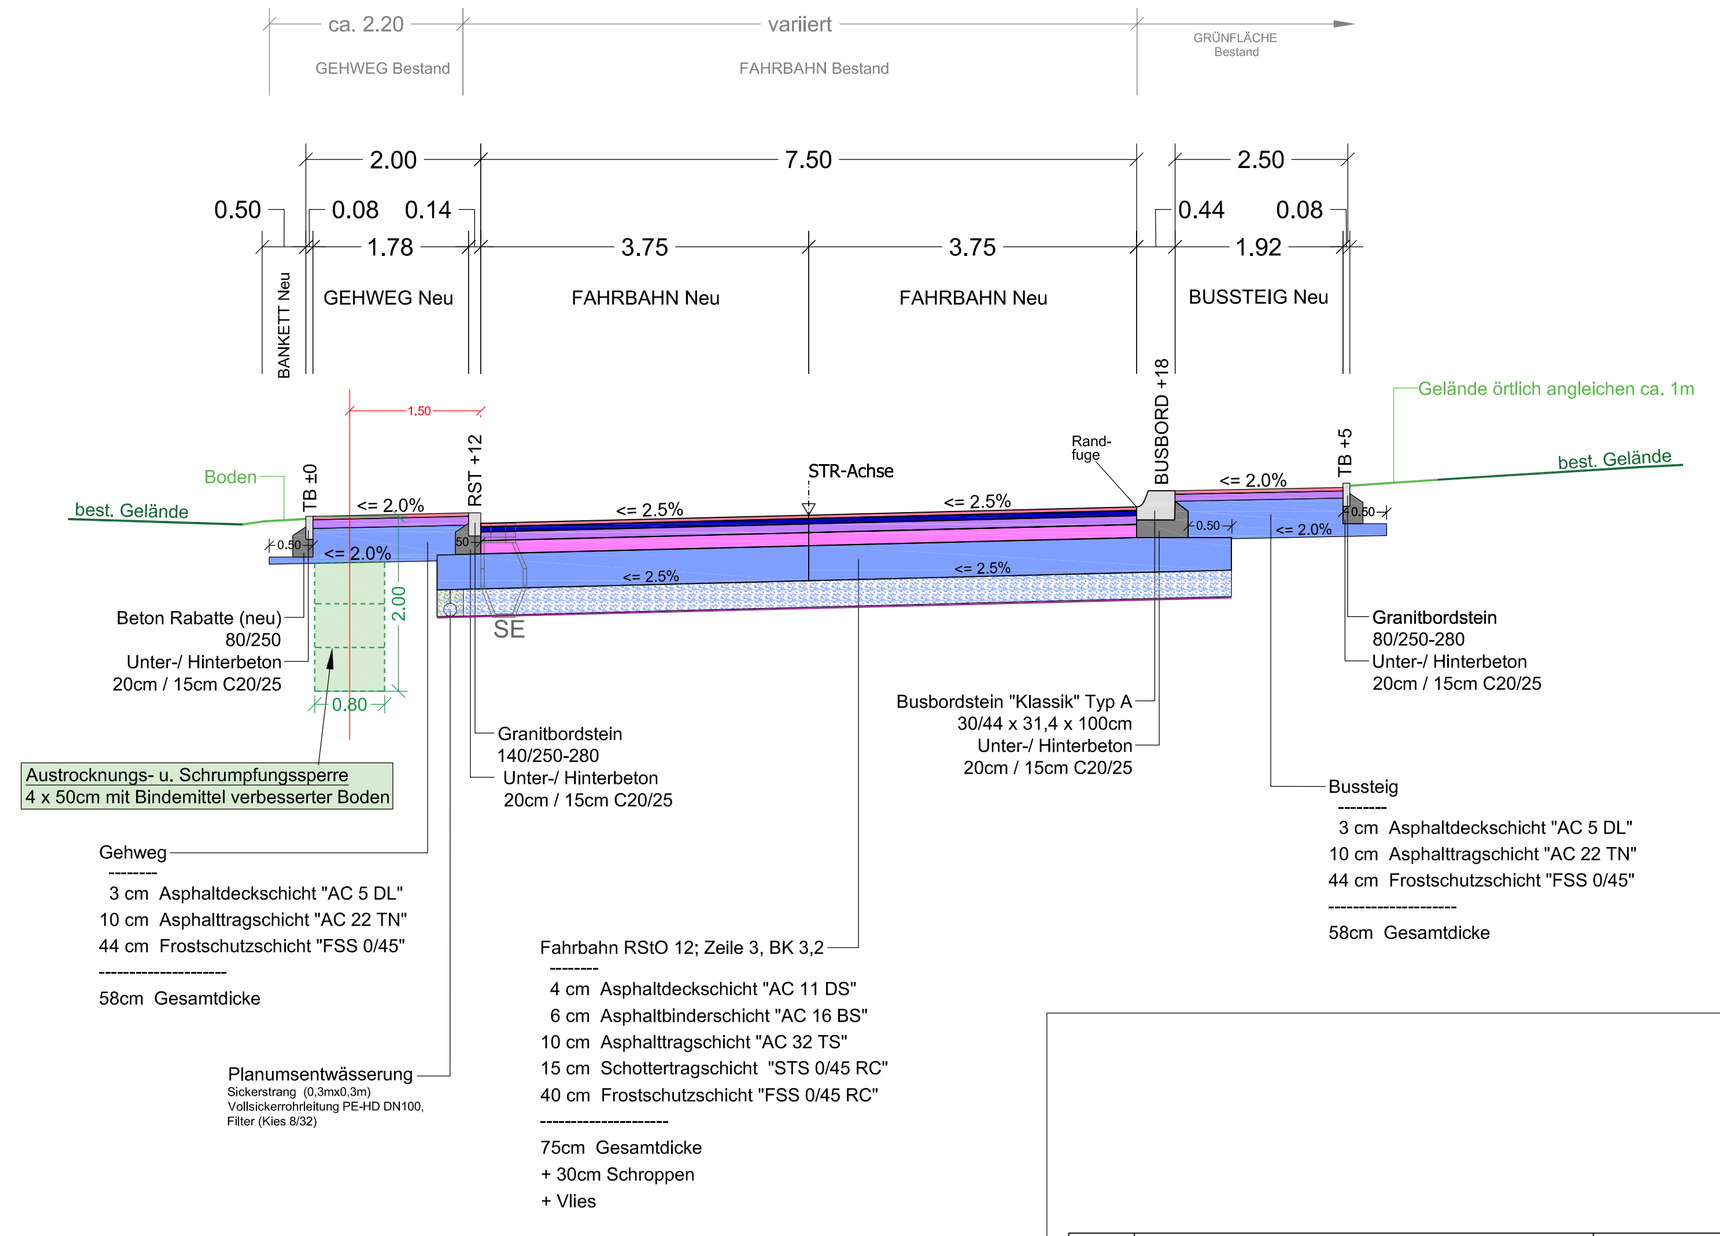

Regelprofil 7: Fußweg

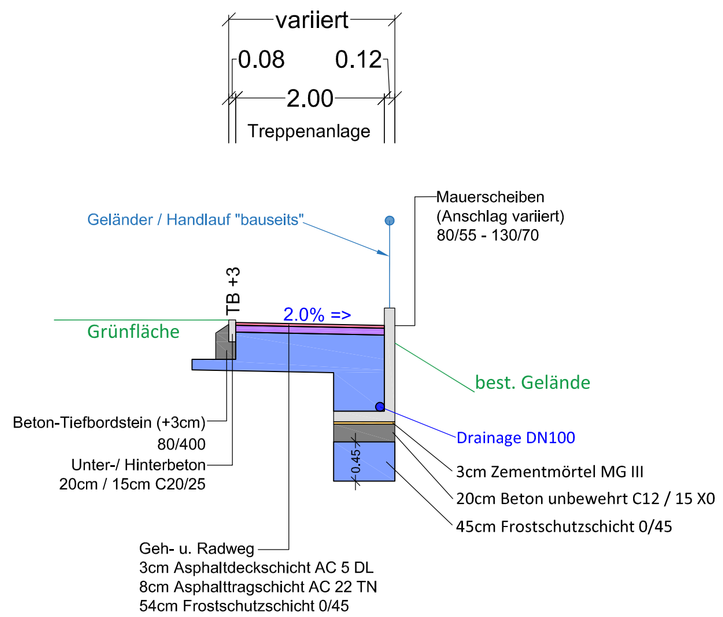

Regelprofil 8: Treppenanlage / Fußweg

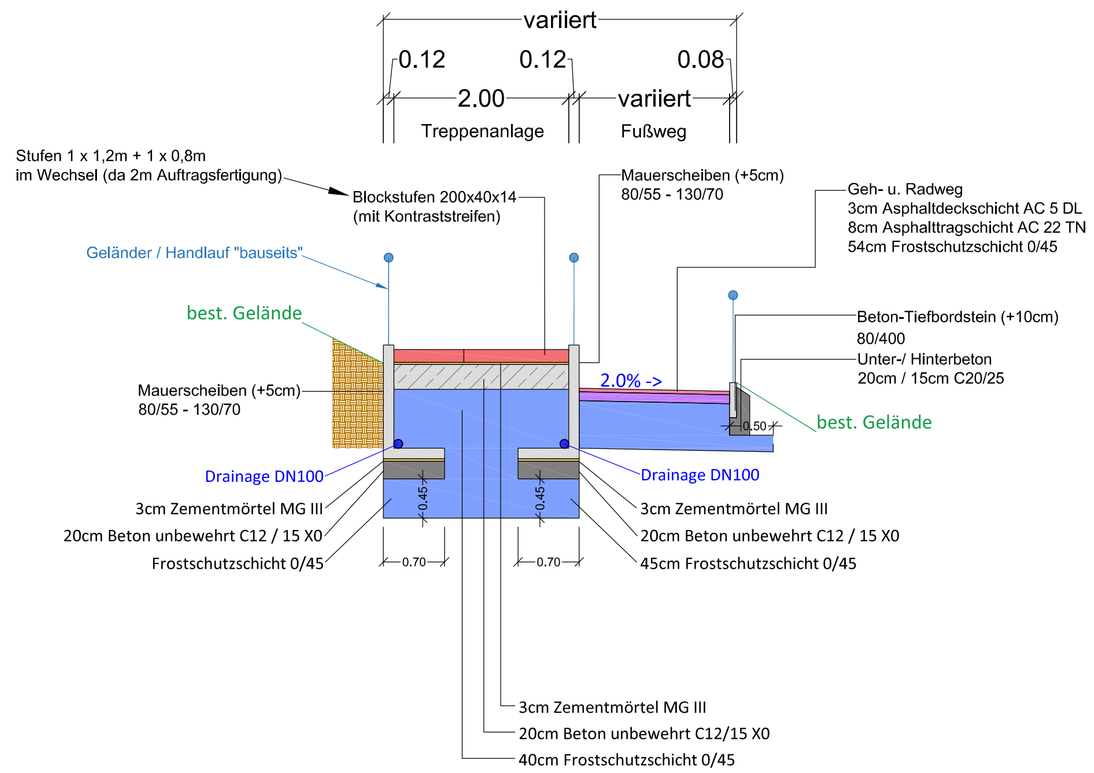

Regelprofil 9: Fußweg - Station 0+105

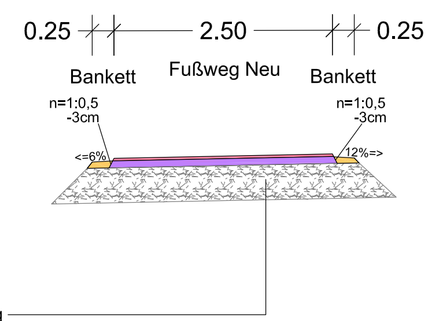

VOB Par.3 Teil B
Die Ausführungsunterlagen sind vom Auftragnehmer auf Unstimmigkeiten zu überprüfen.

Nr.	Änderung	Datum	Name

Koordinatensystem in Lage und Höhe:
☐ Gauß-Krüger-Koordinaten ☒ UTM-Koordinaten Zone 32 ☐ lokale Koordinaten
☐ NN, DHHN12, Status 130 ☐ NHN, DHHN92, Status 160 ☐ NHN, DHHN2016, Status 170

AUSFÜHRUNGSPLANUNG

INGENIEURBÜRO WALTER
Inh. Dominic Walter
Ahornweg 9
72622 Nürtingen-Neckarhausen
E-Mail: info@walter-ib.de
Tel.: 0 70 22 / 95 92 70
Fax: 0 70 22 / 95 92 75
http:\\www.walter-ib.de

Stadt Nürtingen
Stadtteil Roßdorf
Landkreis Esslingen

Berliner Straße - 3. Bauabschnitt

Projekt-Nr.	Plan-Nummer	Maßstab
09 20 006	3.2	M 1 : 50

Regelprofile 5 bis 9
Straßenbau

Nur zur Kalkulation! Dieser Plan wird nicht Vertragsbestandteil! Änderungen vorbehalten.

Fertigung
Anlage 3.2

	Datum	Name	Unterschrift
Gefertigt	21.04.2026	Wachtler	
Freigegegeben		D. Walter	
Anerkannt, d. Bauherrschaft			

Ingenieurbüro Walter, 72622 Nürtingen-Neckarhausen

Maßstab: 1:50

Blattgröße: 0.950m x 0.589m = 0.560m²