



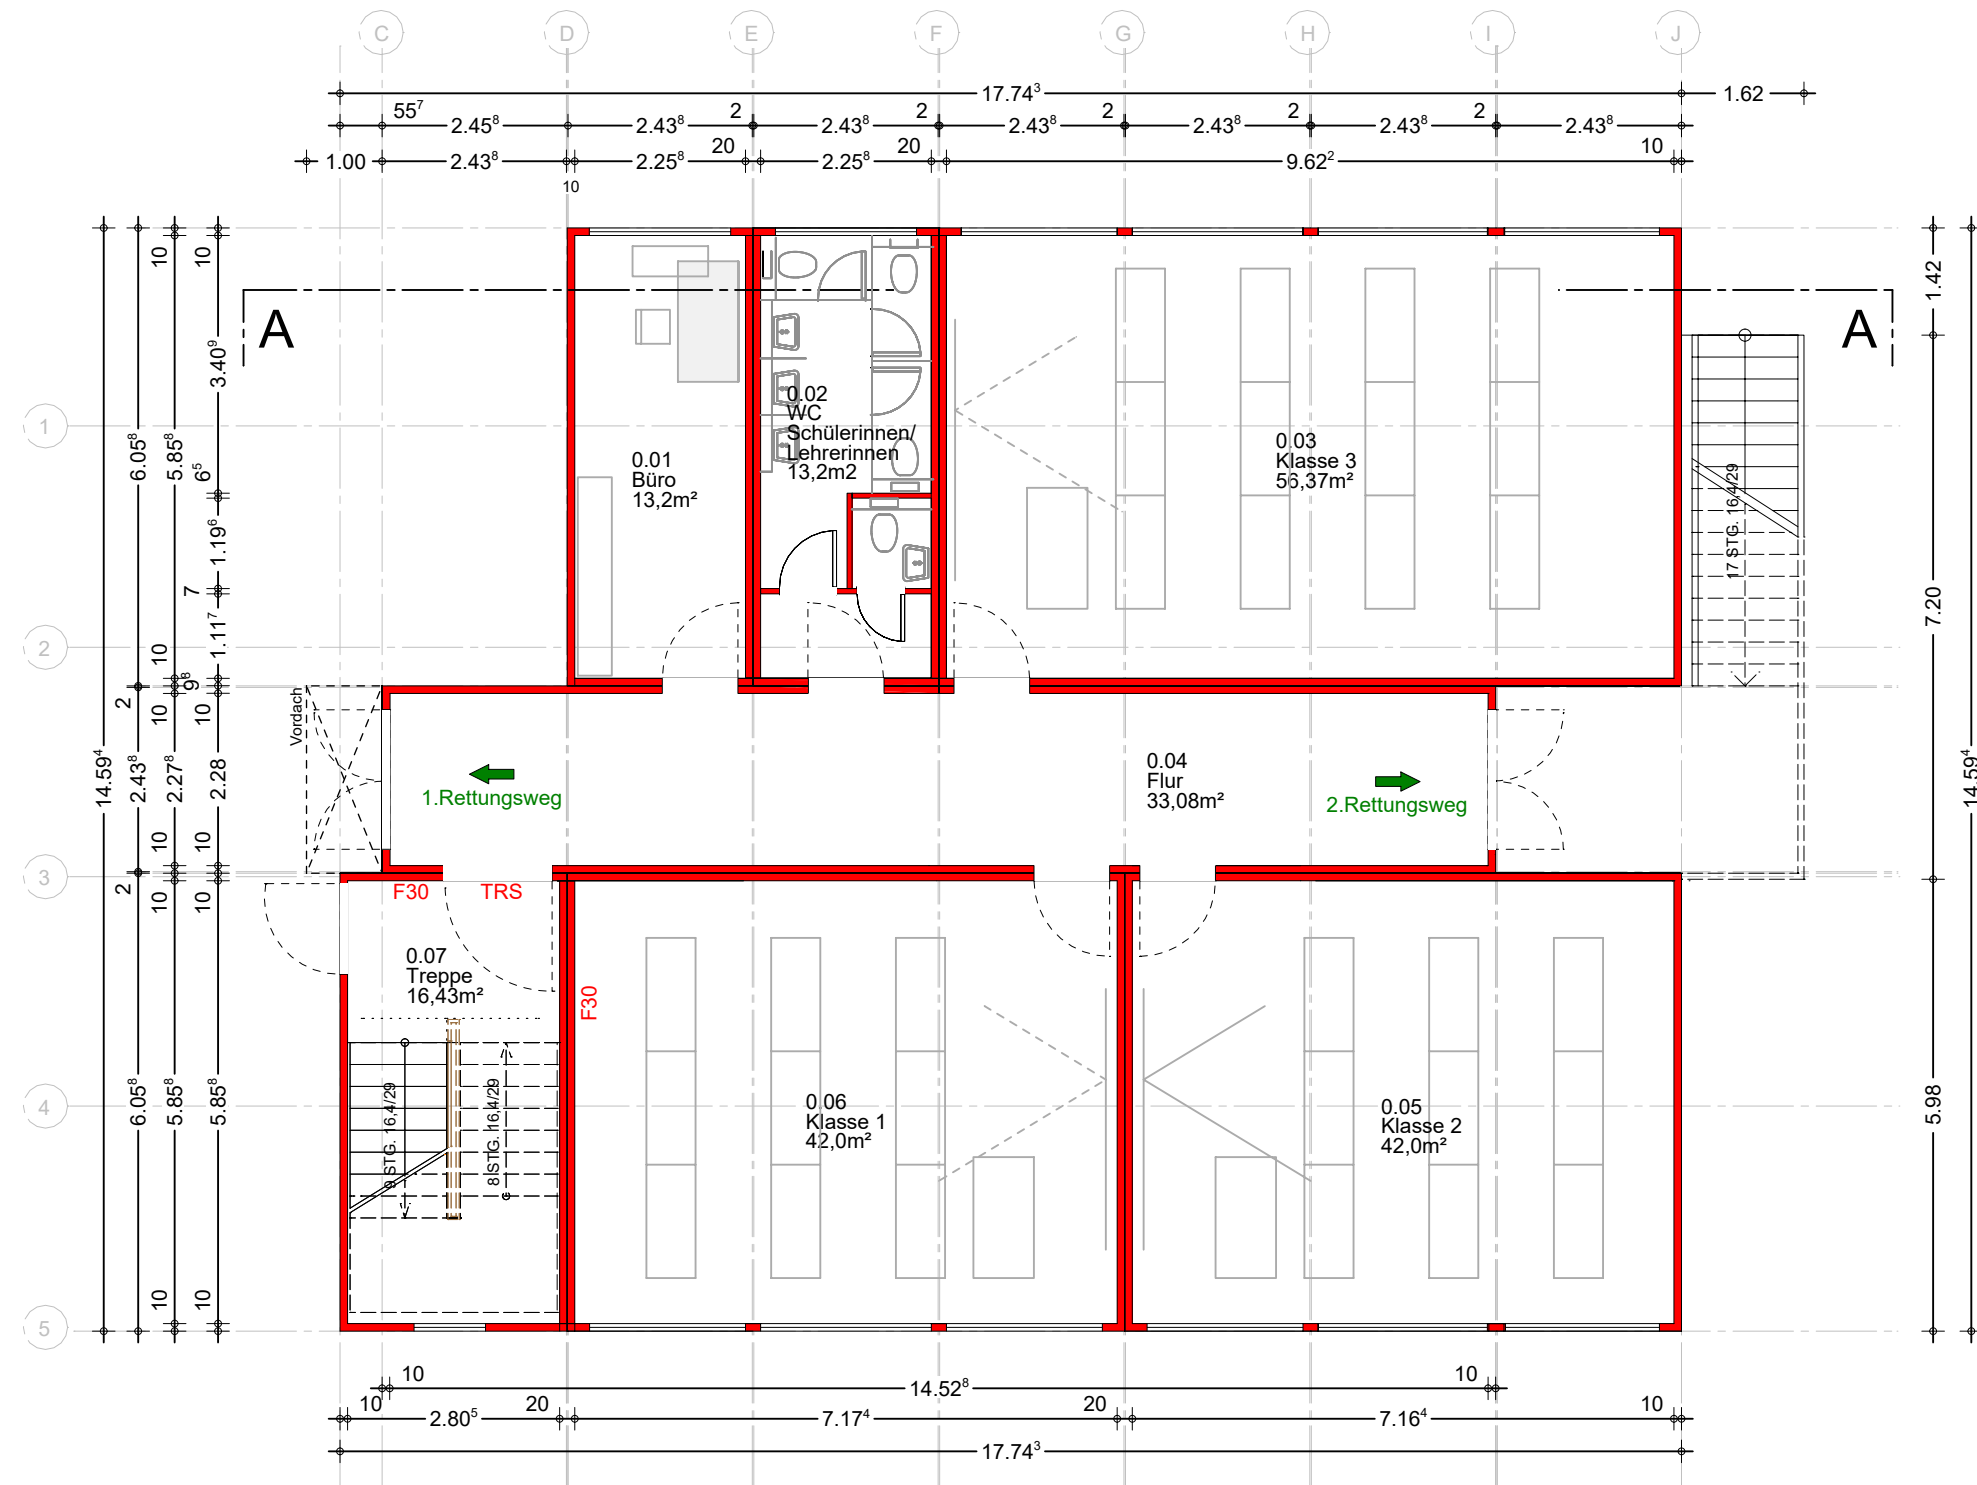

ERDGESCHOSS

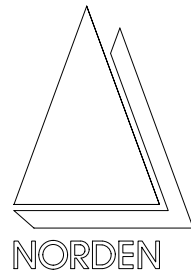

Diese Unterlage ist urheberrechtlich geschützt. Ihre Vervielfältigung, Mitteilung oder Überlassung an Dritte, sowie die Verwertung ohne unser schriftliches Einverständnis ist untersagt und verstößt gegen Paragraph 106 ff. UrhG, Paragraph 18 UWG und Paragraph 3 Absatz 6 VOB/B.

xxx	xxx	xxx	xxx
INDEX	NAME	DATUM	ÄNDERUNG

1081_GP_A_x_GR_00_x_V_80

TEILBILDNUMMERN

SÄMTLICHE TÜRHÖHENANGABEN GELTEN AB FFB
ALLE HÖHENKOTEN BEZIEHEN SICH AUF +0.00 = 235,30m ü. NN !
ALLE MASSE SIND VOM UNTERNEHMER VERANTWORTLICH ZU PRÜFEN !
VOR DER AUSFÜHRUNG SIND PLAN- UND MASSDIFFERENZEN MIT DER BAULEITUNG ZU KLÄREN.
TRAGENDE BAUTEILE NACH STATISCHER BERECHNUNG !

DIESER PLAN GILT NUR IN VERBINDUNG MIT DEN ZUGEHÖRIGEN DETAILPLÄNEN DES ARCHITEKTEN, DEN STATIKERPLÄNEN UND DEN PLÄNEN DER FACHINGENIEURE.
TÜRMASSE IN GIPSKARTON-, MASSIV- UND SYSTEMTRENNWÄNDEN SIND ROHBAUMASSE.
IN KLAMMERN () GESETZTE MASSE BEZEICHNEN AUSBAURELEVANTE HÖHEN.
TÜRHÖHEN UND BRÜSTUNGSANGABEN SIND RELATIV ZUR OKKFB.

Interim Containeranlage Schule Nanzwiese Nürtingen

BAUHERR

Stadt Nürtingen
Bauprojektmanagement
Marktstraße 7
72622 Nürtingen

FREIGABE

PLANVERFASSER

[fritzen 28]
architekten
Mittlere Beutau 54
73728 Esslingen

FREIGABE

LEISTUNGSBEREICH

Architektur

LEISTUNGSPHASE

Genehmigungsplanung

PLANBEZEICHNUNG		PLANNUMMER	
Erdgeschoss		80	
STATUS		GEZEICHNET	GEPRÜFT
		WB	KK
MASSTAB	FORMAT	ÄNDERUNGSDATUM	ERSTELLUNGSDATUM
1:100	DIN A0	24.08.2026	16.07.2026
PLANNAME			
1081_GP_A_x_GR_00_x_V_80			
Projekt	Leistungsphase	Ingenieur	BauTeil
Art	Ebene	Status	Teilbildnummer
Index			

[fritzen 28]
architekten

mittlere beutau 54
73728 esslingen

dipl.ing. architekt
katrin kussinna

dipl.ing. architekt
hansjörg schwarz

fn 0711. 300 73 18
fx 0711. 300 73 19
info@fritzen28.de