



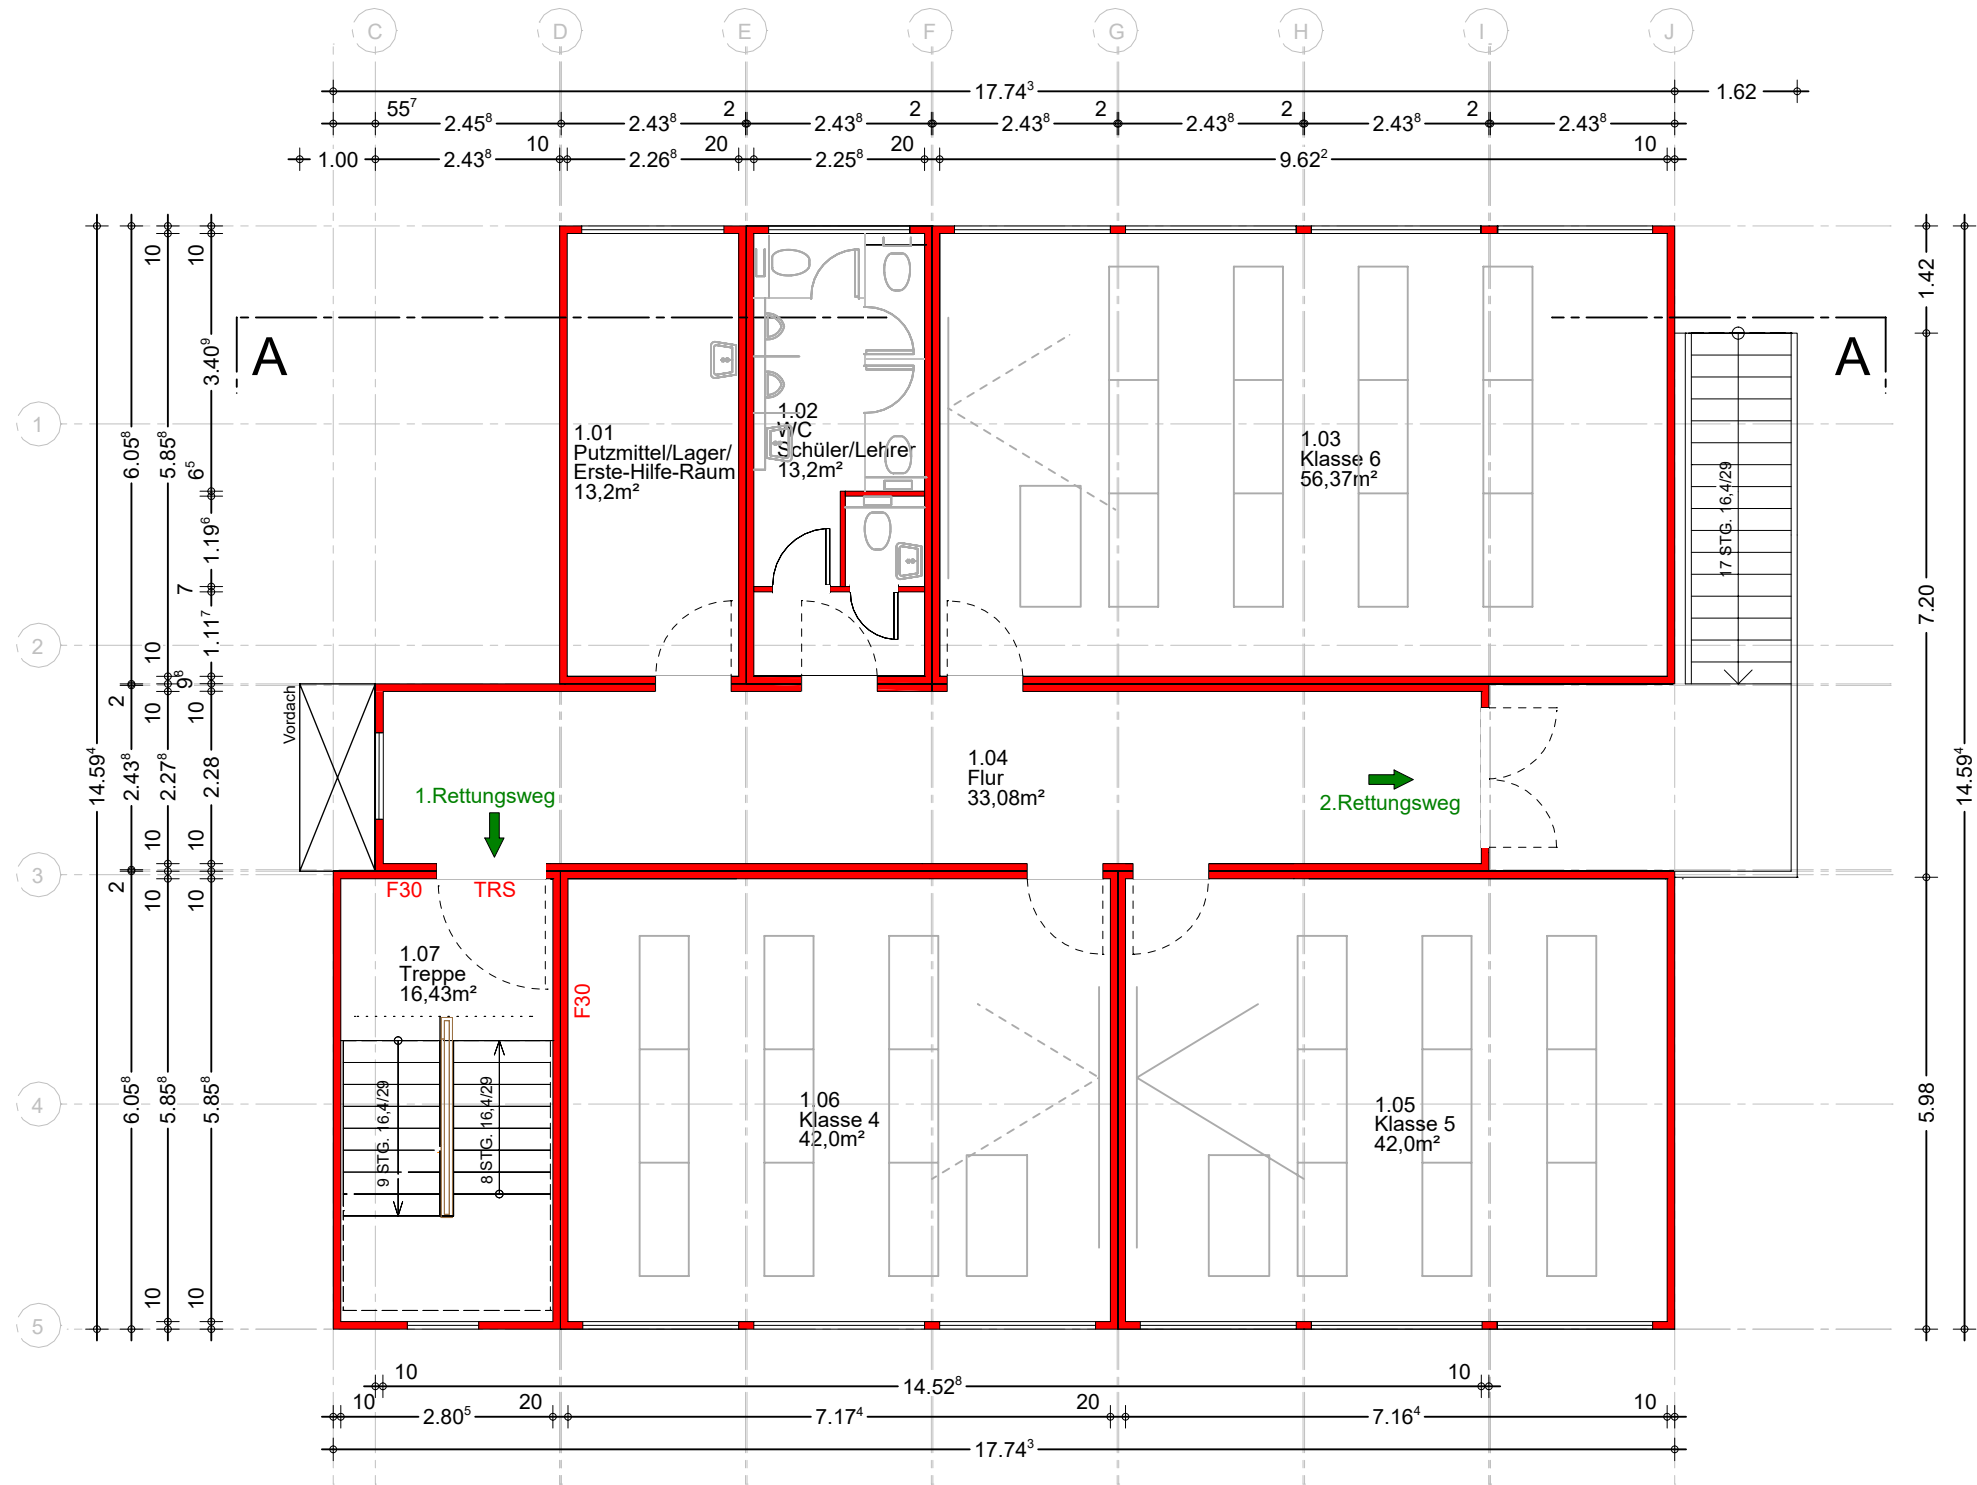

OBERGESCHOSS

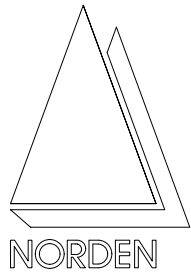

Diese Unterlage ist urheberrechtlich geschützt. Ihre Vervielfältigung, Mitteilung oder Überlassung an Dritte, sowie die Verwertung ohne unser schriftliches Einverständnis ist untersagt und verstößt gegen Paragraph 106 ff. UrhG, Paragraph 18 UWG und Paragraph 3 Absatz 6 VOB/B.									
xxx	xxx	xxx	xxx						
INDEX	NAME	DATUM	ÄNDERUNG						
					1081_GP_A_x_GR_01_x_V_90				
TEILBILDNUMMERN									
SÄMTLICHE TÜRHÖHENANGABEN GELTEN AB FFB ALLE HÖHENKOTEN BEZIEHEN SICH AUF ±0.00 = 235,30m ü. NN ! ALLE MAßE SIND VOM UNTERNEHMER VERANTWORTLICH ZU PRÜFEN ! VOR DER AUSFÜHRUNG SIND PLAN- UND MASSDIFFERENZEN MIT DER BAULEITUNG ZU KLÄREN. TRAGENDE BAUTEILE NACH STATISCHER BERECHNUNG ! DIESER PLAN GILT NUR IN VERBINDUNG MIT DEN ZUGEHÖRIGEN DETAILPLÄNEN DES ARCHITEKTEN, DEN STATIKERPLÄNEN UND DEN PLÄNEN DER FACHINGENIEURE. TÜRMASSE IN GIPSKARTON-, MASSIV- UND SYSTEMTRENNWÄNDEN SIND ROHBAUMASSE. IN KLAMMERN () GESETZTE MASSE BEZEICHNEN AUSBAURELEVANTE HÖHEN. TÜRHÖHEN UND BRÜSTUNGSANGABEN SIND RELATIV ZUR OKFB.									
PLANÜBERSICHT									
PROJEKT									
Interim Containeranlage Schule Nanzwiese Nürtingen									
BAUHERR									
Stadt Nürtingen Bauprojektmanagement Marktstraße 7 72622 Nürtingen									
FREIGABE									
PLANVERFASSER									
[fritzen 28] architekten Mittlere Beutau 54 73728 Esslingen									
FREIGABE									
LEISTUNGSBEREICH									
Architektur									
LEISTUNGSPHASE									
Genehmigungsplanung									
PLANBEZEICHNUNG						PLANNUMMER		[fritzen 28] architekten mittlere beutau 54 73728 esslingen dipl.ing. architekt katrin kussinna dipl.ing. architekt hansjörg schwarz fn 0711. 300 73 18 fx 0711. 300 73 19 info@fritzen28.de	
Obergeschoss						90			
STATUS				GEZEICHNET		GEPRÜFT			
				WB		KK			
MAßSTAB		FORMAT		ÄNDERUNGSDATUM		ERSTELLUNGSDATUM			
1:100		DIN A2		24.08.2026		16.07.2026			
PLANNAME									
1081_GP_A_x_GR_01_x_V_90									
Projekt	Leistungsphase	Ingenieur	Bauteil	Art	Ebene	Status	Teilbildnummer	Index	