
Erdgeschoss

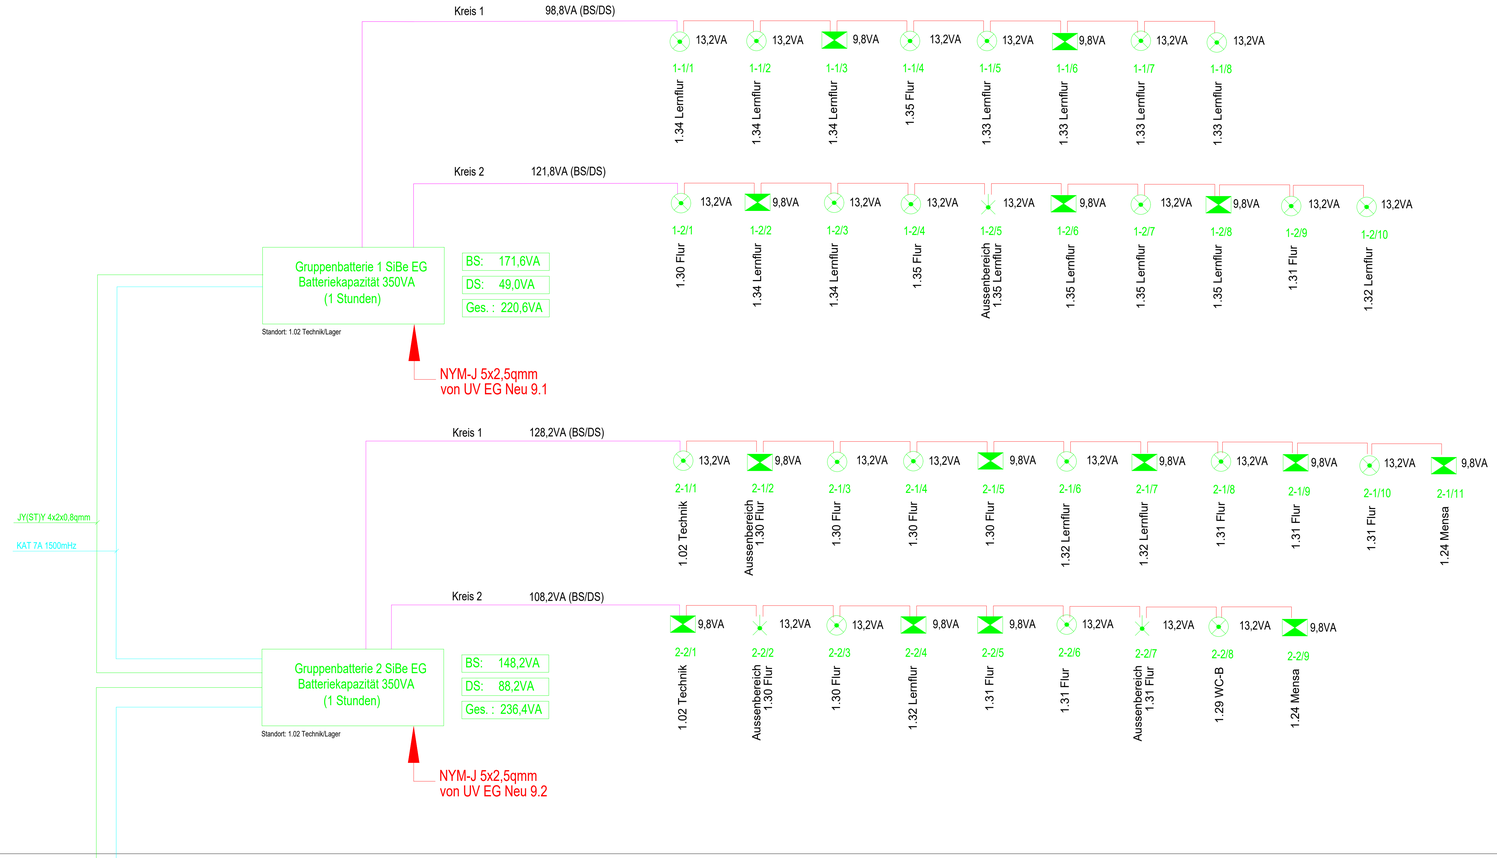

Untergeschoss

Legende Sicherheitsbeleuchtung

- LED Sicherheitsleuchte BS
- Sicherheitsleuchte für Wandmontage BS
- LED Rettungszeichenleuchte Piktogramm DS
- NYM-J 3x2,5 mm²
- NYM-J 3x2,5 mm² E30

Index:	Änderung:	Datum:	Bearbeiter
c	Stand Ausschreibung	06.10.2026	pf
b	Überarbeitung	22.09.2026	bs
a	Ausführungsplanung	25.08.2026	fj

Bauvorhaben
Rossdorfschule
Hans-Möhrle-Straße 10
72622 Nürtingen

Auftraggeber
Stadtverwaltung Nürtingen
Marktstraße 1
72622 Nürtingen

Fachplanung Elektro
Remstal Elektroplanung GmbH
Brainkofer Str. 21
73574 Iggingen
tel.: 07175 / 910 220
web.: www.rt-elektroplanung.de

REMSTAL ELEKTROPLANUNG

	Datum	Name
Bearb.	16.12.2024	fj
Gepr.		
Datei:	str-sibe	
Stand:	06.10.2026	
Maßstab:	-	

Projekt: 25057 Rossdorfschule Nürtingen

Zeichnung: Strangschema Sicherheitsbeleuchtung
Ausführungsplanung