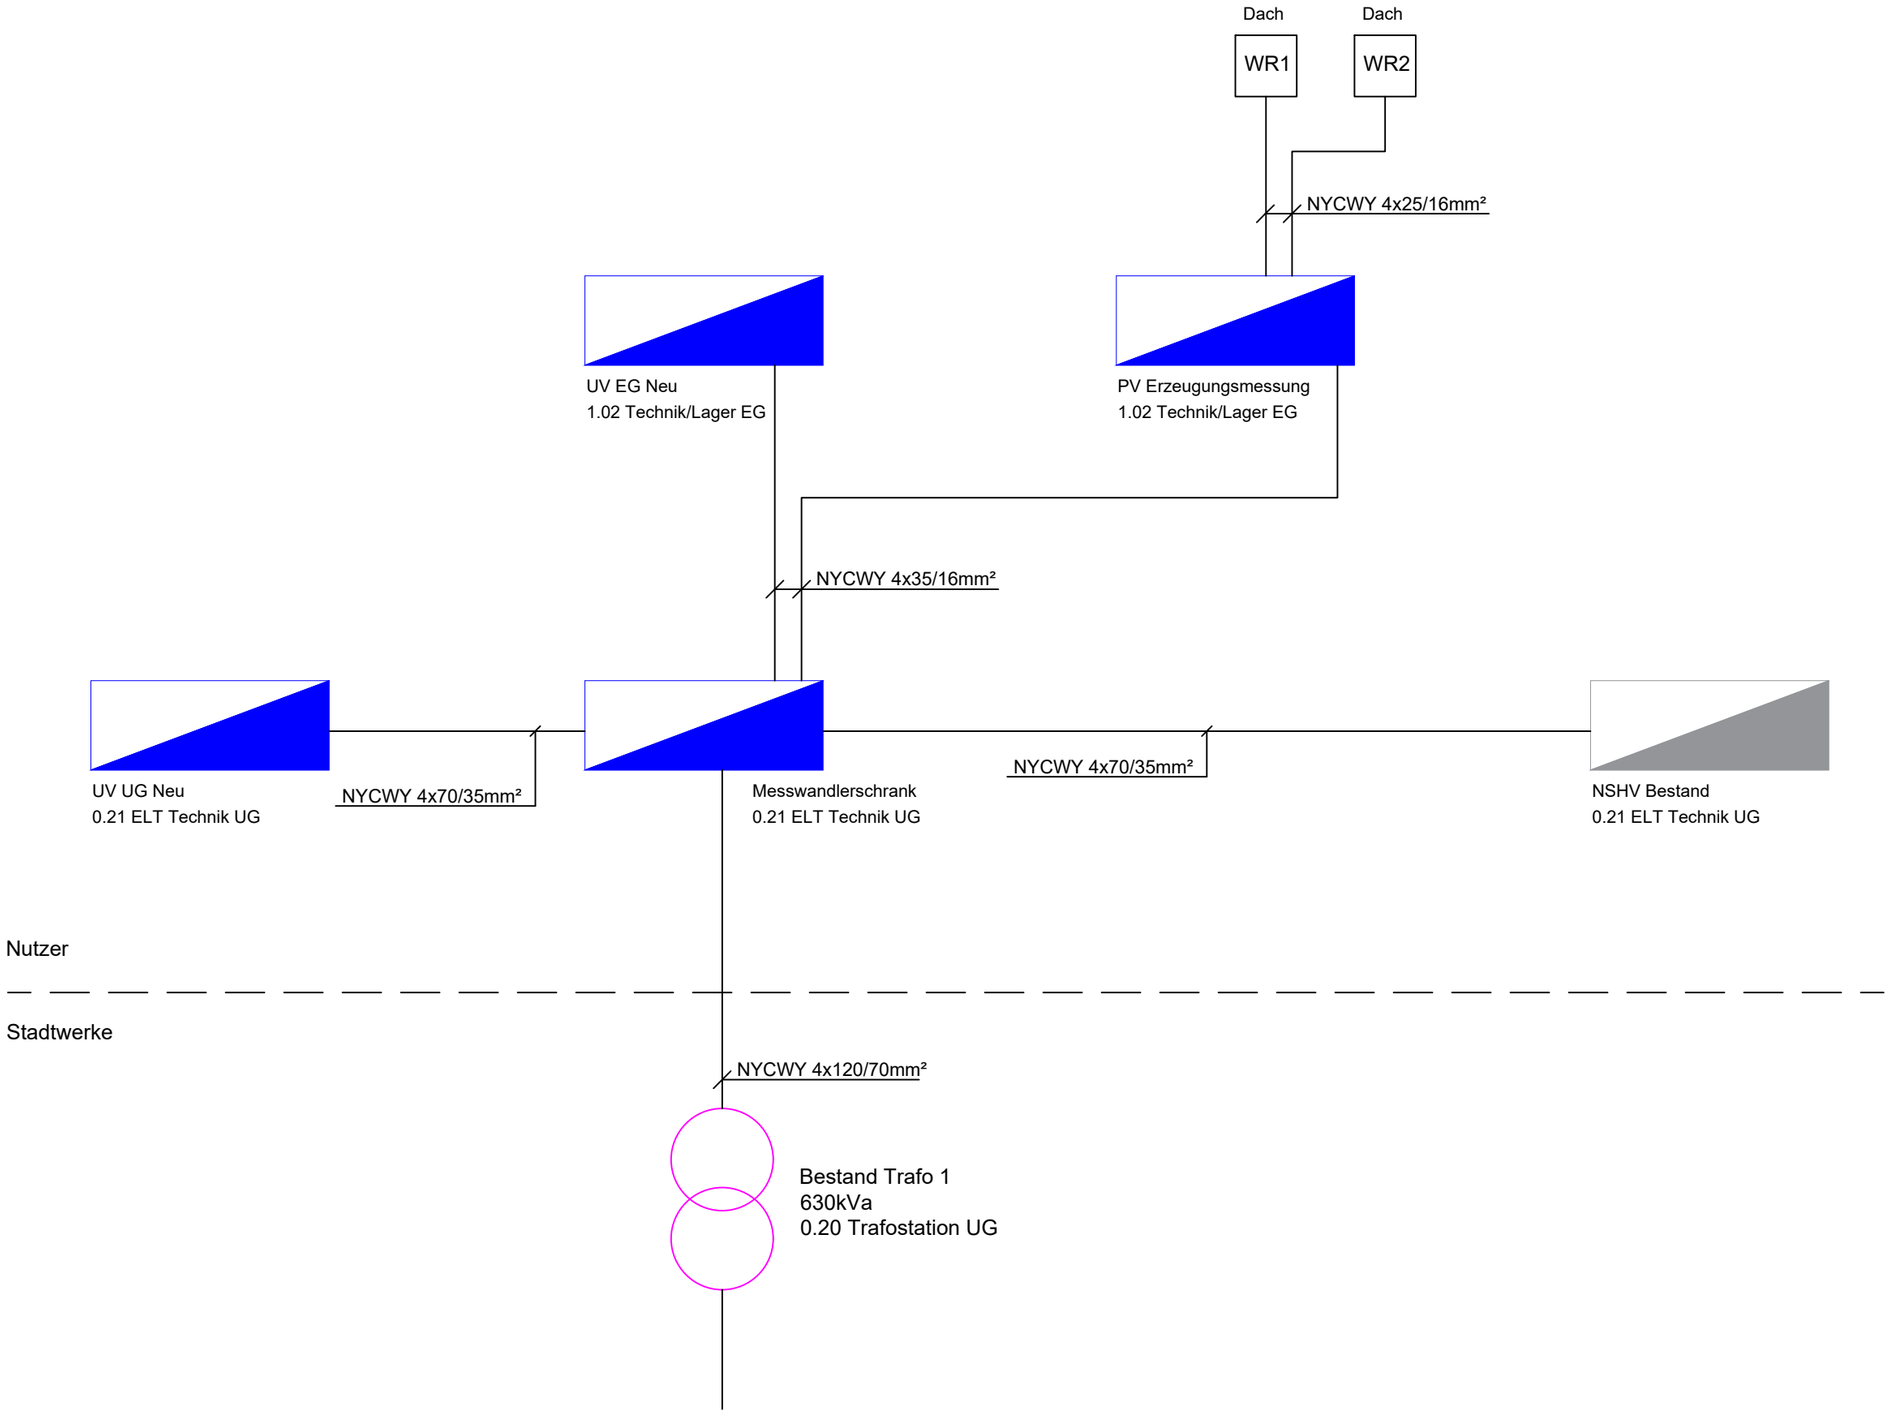


Index:	Änderung:	Datum:	Bearbeiter
b	Stand Ausschreibung	02.10.2026	mp
a	Ausführungsplanung	22.09.2026	bs

Bauvorhaben
Roßdorfschule Nürtingen
Hans-Möhrle-Straße 10
72622 Nürtingen

Auftraggeber
Stadt Nürtingen
Marktstraße 1
72622 Nürtingen

Stadt Nürtingen

Fachplanung Elektro
Remstal Elektroplanung GmbH
Brainkofer Str. 21
73574 Iggingen
tel.: 07175 / 910 220
web.: www.rt-elektroplanung.de

REMSTAL ELEKTROPLANUNG

	Datum	Name
Bearb.	16.12.2024	mp
Gepr.		
Datei:	str-netz	
Stand:	02.10.2026	
Maßstab:	-	

Projekt: 24057 Roßdorfschule Nürtingen

Zeichnung: Strangschema Netz

Ausführungsplanung