
Erdgeschoss

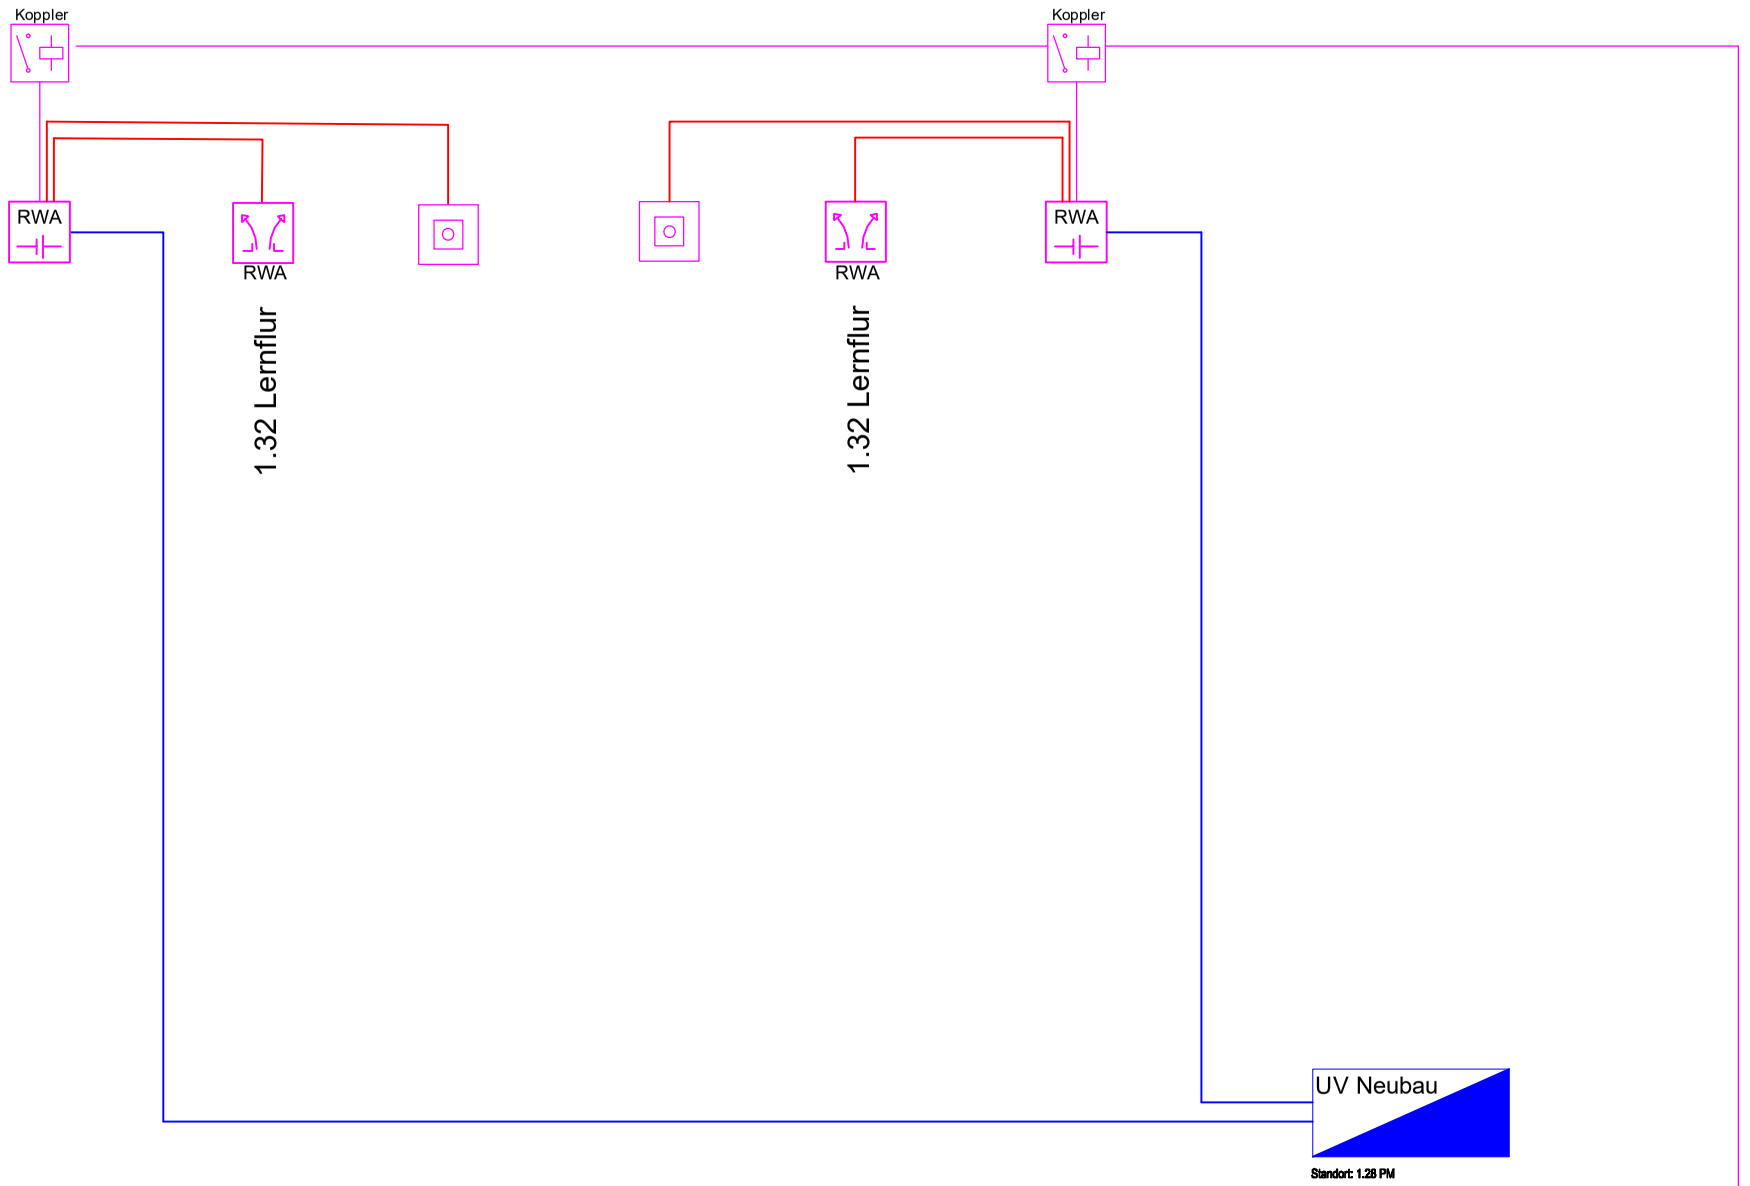

Untergeschoss

Legende Rauchmeldeanlage

- Koppler — RWA Koppler
- RWA Schlagtaster
- RWA Motor
- RWA — RWA Zentrale

NYMJ 3x2,5

Brandmeldekabel E30
JY(ST)Y 6x2x0,8

Ölflex-Leitung 4x1

NYMJ 3x2,5

Index:	Änderung:	Datum:	Bearbeiter

Bauvorhaben
Roßdorfschule Nürtingen
Hans-Möhrle-Straße 10
72622 Nürtingen

Auftraggeber
Stadt Nürtingen
Marktstraße 1
72622 Nürtingen

Stadt Nürtingen

Fachplanung Elektro
Remstal Elektroplanung GmbH
Brainkofer Str. 21
73574 Iggingen
tel.: 07175 / 910 220
web.: www.rt-elektroplanung.de

REMSTAL ELEKTROPLANUNG

	Datum	Name
Bearb.	16.12.2024	mp
Gepr.		
Datei:	str+wa	
Stand:	27.06.2025	
Maßstab:	-	

Projekt: 24057
Roßdorfschule Nürtingen

Zeichnung: Strangschema
RWA
Entwurfsplanung