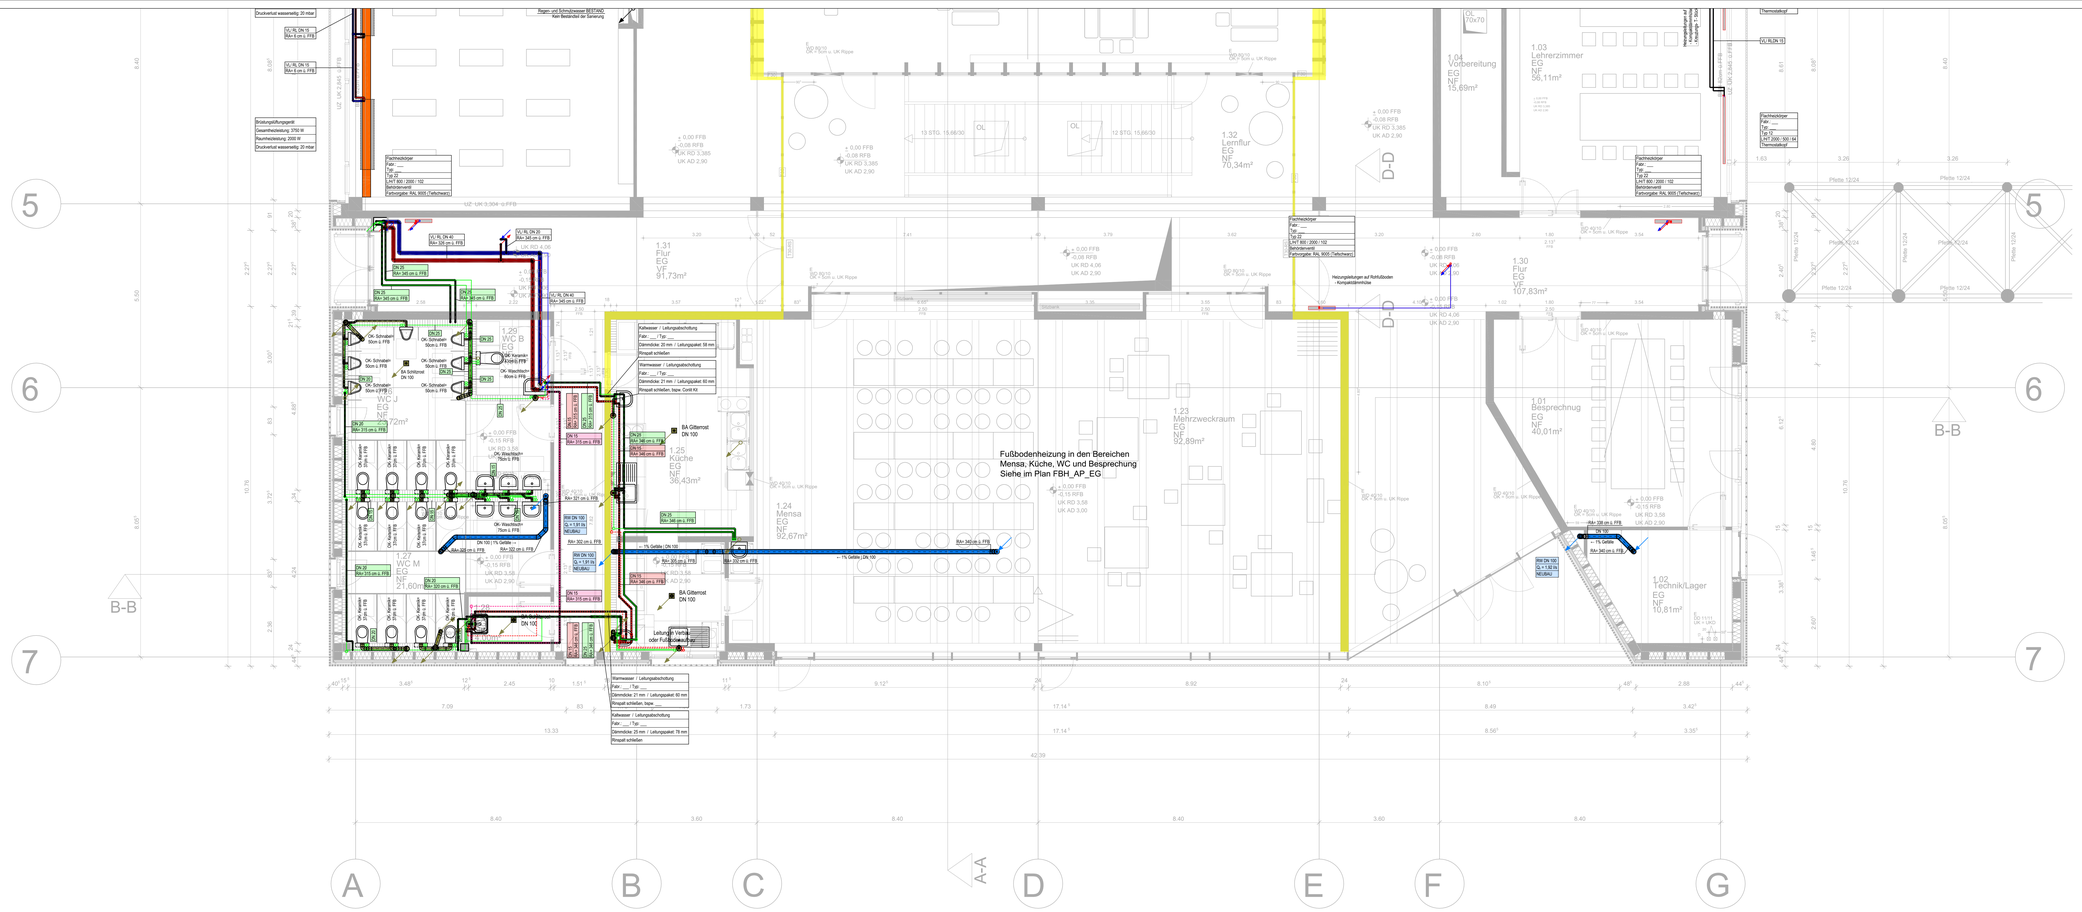


Legende - Heizung

	Vorlauf		Zähler
	Rücklauf		Thermometer
	Absperrventil		Manometer
	Absperrventil mit Motorantrieb		Pumpe
	Absperrventil mit Membran		Druckreduzierventil
	Magnetventil		Membransicherheitsventil
	Dreiwegeventil mit Motorantrieb		Lufttopf
	Absperrklappe		Entleerung
	Schmutzfänger		Wassermangelsicherung
	Kugelhahn		Sicherheitsdruckbegrenzer
	Rückschlagklappe		Sicherheitstemperaturbegrenzer
	Filter		Minimaldrucküberwachung
	Regler		Temperaturfühler MSR
	Durchflussmessgerät		Druckanzeige MSR

Legende - Sanitär

	Trinkwasser kalt		Absperrventil
	Trinkwasser warm		Druckminderer
	Zirkulation		Sicherheitsventil federbelastet
	Schmutzwasser		Rückschlagklappe
	Schmutzwasser Grundleitung		Filter
	Regenwasser		Wasserzähler
	Regenwasser Grundleitung		Rückflussverhinderer
	Elektro Bestandskanal		Pumpe

EFH = ±0,00 = 334,12 m über NN

Alle Maße sind von der ausführenden Firma verantwortlich zu prüfen, Unstimmigkeiten sind mit der Bauleitung abzuklären!

Die fertigungstechnischen und bauphysikalisch bestimmenden Angaben zur Konstruktion und Funktion sind vom Unternehmer verantwortlich nachzuprüfen.

Alle tragenden und konstruktiven Bauteile müssen nach geprüfter statischer Berechnung hergestellt werden.

Abmessungen und Aussparungen sind mit den Angaben der Schal. - und Bewehrungspläne zu vergleichen. Unstimmigkeiten sind der Bauleitung mitzuteilen.

Der Entwurf ist geistiges Eigentum des Planers und urheberrechtlich geschützt. Vervielfältigungen und Weitergabe an Dritte erfolgt nur mit ausdrücklicher Genehmigung. Bei Planverfälschung und Mißbrauch bleiben rechtliche Schritte vorbehalten.

VORABZUG
Vorbereitung Vergabe

	e			
	d			
	c			
	b			
27.07.26	a	LI	TS	Anpassungen nach Rücksprache mit Architektur angepasst
Datum	Index	Gez.	Gepr.	Änderungen / Ergänzungen
	0			

Auftraggeber: Stadt Nürtingen | Bauprojektmanagement
Marktstraße 7
72622 Nürtingen

Projekt: Erweiterung und Umbau der Roßdorfschule
Hans- Möhrle- Straße 10
72622 Nürtingen

AUSFÜHRUNGSPLANUNG

Grundriss Erdgeschoss
Heizung- Sanitär | Teil 2

Auftrags-Nr.	Plan-Nr.	Maßstab	gez./ges./Datum
T2622.47006	HS_AP_3.2	1:50	TS/MA 05.05.26

DIESER PLAN DARF NUR MIT ZUSTIMMUNG UND NENNUNG DES PLANVERFASSERS VERVIELFÄLTIGT WERDEN !