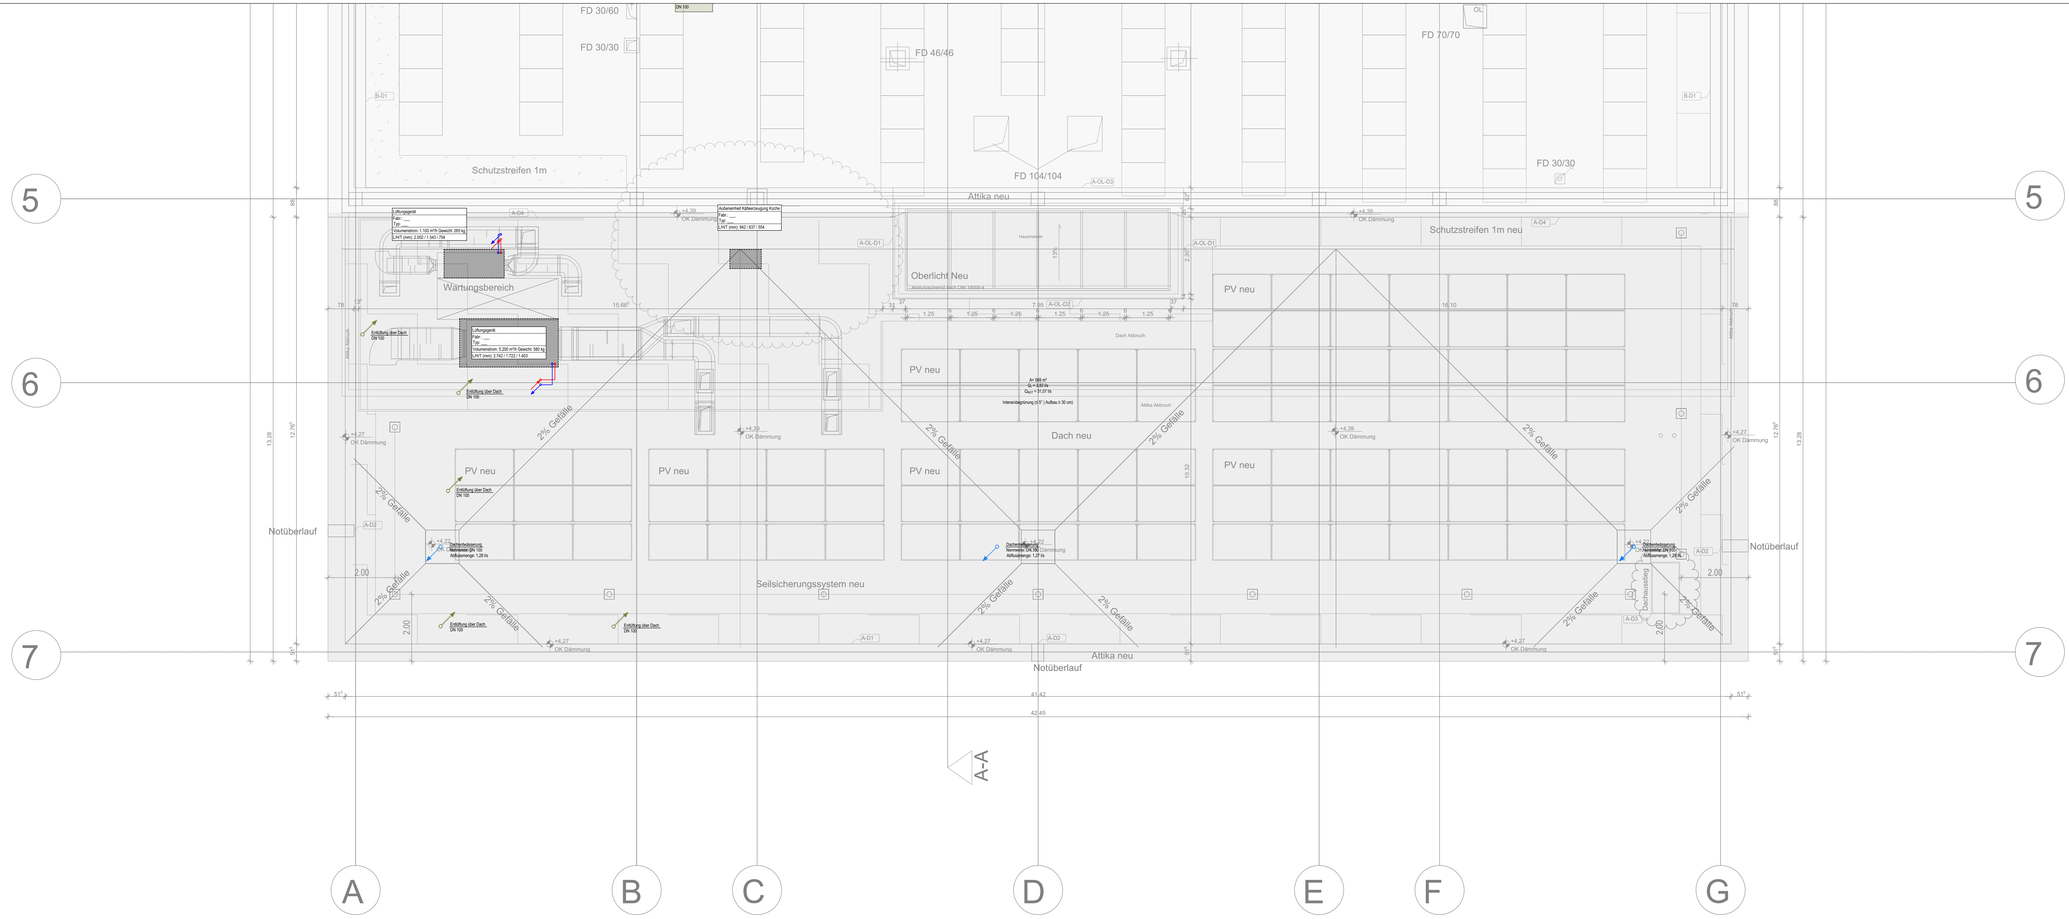


Legende - Heizung

Vorlauf		Zähler	
Rücklauf		Thermometer	
Absperrventil		Manometer	
Absperrventil mit Motorantrieb		Pumpe	
Absperrventil mit Membran		Druckreduzierventil	
Magnetventil		Membransicherheitsventil	
Dreiwegeventil mit Motorantrieb		Lufttopf	
Absperrklappe		Entleerung	
Schmutzfänger		Wassermangelsicherung	
Kugelhahn		Sicherheitsdruckbegrenzer	
Rückschlagklappe		Sicherheitstemperaturbegrenzer	
Filter		Minimaldrucküberwachung	
Regler		Temperaturfühler MSR	
Durchflussmessgerät		Druckanzeige MSR	

Legende - Sanitär

Trinkwasser kalt		Absperrventil	
Trinkwasser warm		Druckminderer	
Zirkulation		Sicherheitsventil federbelastet	
Schmutzwasser		Rückschlagklappe	
Schmutzwasser Grundleitung		Filter	
Regenwasser		Wasserzähler	
Regenwasser Grundleitung		Rückflussverhinderer	
Elektro Bestandskanal		Pumpe	

EFH = ±0,00 = 334,12 m über NN

Alle Maße sind von der ausführenden Firma verantwortlich zu prüfen, Unstimmigkeiten sind mit der Bauleitung abzuklären!

Die fertigungstechnischen und bauphysikalisch bestimmenden Angaben zur Konstruktion und Funktion sind vom Unternehmer verantwortlich nachzuprüfen.

Alle tragenden und konstruktiven Bauteile müssen nach geprüfter statischer Berechnung hergestellt werden.

Abmessungen und Aussparungen sind mit den Angaben der Schal. - und Bewehrungspläne zu vergleichen. Unstimmigkeiten sind der Bauleitung mitzuteilen.

Der Entwurf ist geistiges Eigentum des Planers und urheberrechtlich geschützt. Vervielfältigungen und Weitergabe an Dritte erfolgt nur mit ausdrücklicher Genehmigung des Planverfassers. Mißbrauch bleiben rechtliche Schritte vorbehalten.

Datum	Index	Gez.	Änderungen / Ergänzungen
	e		
	d		
	c		
	b		
	a		
	0		*

VORABZUG
Vorbereitung Vergabe

Auftraggeber: Stadt Nürtingen | Bauprojektmanagement
Marktstraße 7
72622 Nürtingen

Projekt: Erweiterung und Umbau der Roßdorfschule
Hans- Möhrle- Straße 10
72622 Nürtingen

AUSFÜHRUNGSPLANUNG

Grundriss Dachaufsicht
Heizung- Sanitär

Auftrags-Nr.	Plan-Nr.	Maßstab	gez./ges./Datum
72622.47006	HS_AP_4.1	1:50	TS/MA 05.05.26

DIESER PLAN DARF NUR MIT ZUSTIMMUNG UND NENNUNG DES PLANVERFASSERS VERVIELFÄLTIGT WERDEN !