


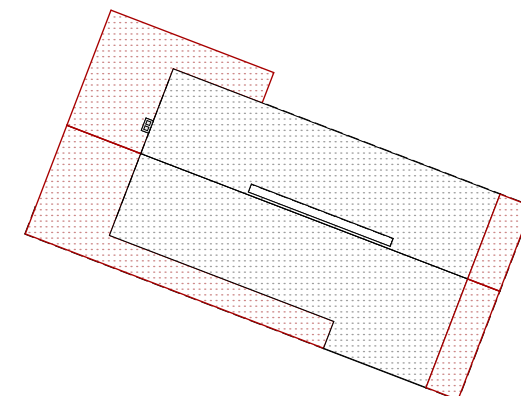

Fensterausschreibung

Dorfgemeinschaftshaus Hülschematthalle Schopfheim

Dorfgemeinschaftshaus Schopfheim

Fensterausschreibung

POS.1 Fensterelement, Anbau West, Westgiebel EG

D-04.4.1 Vertikaler Schnitt Fenster EG_Giebelseite, Anbau West_Anschlag Unten
D-04.4.2 Vertikaler Schnitt Fenster EG_Giebelseite, Anbau West_Anschlag Oben
D-04.4.3 Horizontaler Schnitt Fenster, seitlicher Anschlag_Westgiebel, Anbau West_ mit vorgehängter Lattung

POS.2 einzelnes Fensterelement, Anbau West, Westgiebel OG

D-04.5.1 Vertikaler Schnitt, einzelnes Fensterelement OG_Giebelseite, Anbau West_Anschlag Unten
D-04.5.2 Vertikaler Schnitt, einzelnes Fensterelement OG_Giebelseite, Anbau West_Anschlag Oben
D-04.4.3 Horizontaler Schnitt Fenster, seitlicher Anschlag_Westgiebel, Anbau West_ mit vorgehängter Lattung

POS.3 Panoramafenster, Anbau West, Westgiebel OG

D-04.6.1 Vertikaler Schnitt, Panoramafenster OG_Giebelseite, Anbau West_Anschlag Unten
D-04.6.2 Vertikaler Schnitt, Panoramafenster OG_Giebelseite, Anbau West_Anschlag Unten
D-04.6.3 Horizontaler Schnitt, Panoramafenster OG_Giebelseite, Anbau West_Anschlag Seitlich

POS.4 Fenstertürelement, Anbau West, Südfassade EG, Sommerküche

D-04.1.1 Vertikaler Schnitt, Fenstertür, Sommerküche_Südfassade EG, Anbau West_Anschlag Unten
D-04.1.2 Vertikaler Schnitt, Fenstertür, Sommerküche_Südfassade EG, Anbau West_Anschlag Oben
D-04.1.3.1 Vertikaler Schnitt, Fenstertür, Anbau West_Anschlag Seitlich (Sockelbereich)
D-04.1.3.2 Vertikaler Schnitt, Fenstertür, Anbau West_Anschlag Seitlich

POS.5 Schiebefensterelement, Westanbau, Südfassade EG, Sommerküche

D-04.2.1 Vertikaler Schnitt, Schiebefenster, Sommerküche_Südfassade EG, Anbau West_Anschlag Unten
D-04.2.2 Vertikaler Schnitt, Schiebefenster, Sommerküche_Südfassade EG, Anbau West_Anschlag Oben
D-04.2.3 Vertikaler Schnitt, Schiebefenster, Sommerküche_Südfassade EG, Anbau West_Anschlag Seitlich

POS.6 Fenstertürelement, Anbau West, Südfassade OG, Vereinsraum

D-04.3.1 Vertikaler Schnitt, Fenstertür, Vereinsraum_Südfassade OG, Anbau West_Anschlag Unten
D-04.3.2 Vertikaler Schnitt, Fenstertür, Vereinsraum_Südfassade OG, Anbau West_Anschlag Oben
D-04.3.3 Vertikaler Schnitt, Fenstertür, Vereinsraum_Südfassade,OG, Anbau West_Anschlag Seitlich

POS.7 Fenstertürelement, Anbau West, Nordfassade EG

D-04.7.1 Vertikaler Schnitt, Eingangstür, Nord EG, Anbau West_Anschlag Unten
D-04.7.2 Vertikaler Schnitt, Eingangstür, Nord EG, Anbau West_Anschlag Oben
D-04.7.3.1 Vertikaler Schnitt, Eingangstür, Nord EG, Anbau West_Anschlag Seitlich (Sockelbereich)
D-04.7.3.2 Vertikaler Schnitt, Eingangstür, Nord EG, Fenstertür, Anbau West_Anschlag Seitlich

POS.8 Fensterelement, Anbau Ost, Ostgiebel OG

D-04.13.1 Vertikaler Schnitt, Fenster, Ostgiebel OG, Anbau Ost_Anschlag Unten
D-04.13.2 Vertikaler Schnitt, Fenster, Ostgiebel OG, Anbau Ost_Anschlag Oben
D-04.13.3 Vertikaler Schnitt, Fenster, Ostgiebel OG, Anbau Ost_Anschlag Seitlich mit vorgehängter Lattung

POS.9 Fensterelement, Treppenhaus OG, Nordfassade

D-04.11.1 Vertikaler Schnitt, Fenster Treppenhaus Neu OG_Nordfassade_Anschlag Unten
D-04.11.2 Vertikaler Schnitt, Fenster Treppenhaus Neu OG_Nordfassade_Anschlag Oben
D-04.11.3 Horizontaler Schnitt, Fenster Treppenhaus Neu OG_Nordfassade_Anschlag Seitlich

POS.10 Fenstertürelement Neu, in Bestandsfassade Süd, OG, Saal und POS.11 Fenstertürelement Neu in Bestandsfassade Nord, OG, Saal


D-04.10.1 Vertikaler Schnitt, Fenstertür, Saal_ im Bestand_Anschlag Unten
D-04.10.2 Vertikaler Schnitt, Fenstertür, Saal_ im Bestand_Anschlag Oben
D-04.10.3.1 Horizontaler Schnitt, Fenstertür, Saal_Südfassade OG, im Bestand_Anschlag Seitlich
D-04.10.3.2 Horizontaler Schnitt, Fenstertür, Saal_Nordfassade OG, im Bestand_Anschlag Seitlich

POS.12 Hochwasserschutztür, Bestandsfassade Ost, Gymnastikraum, UG

D-04.12.1 Vertikaler Schnitt, Hochwasserschutztür_Ostfassade UG, im Bestand_Anschlag Unten
D-04.12.2 Vertikaler Schnitt, Hochwasserschutztür_Ostfassade UG, im Bestand_Anschlag Oben

POS.14 Dachflächenfenster Saal, RWA

D-02.9 RWA Dachflächenfenster Bestandsdach

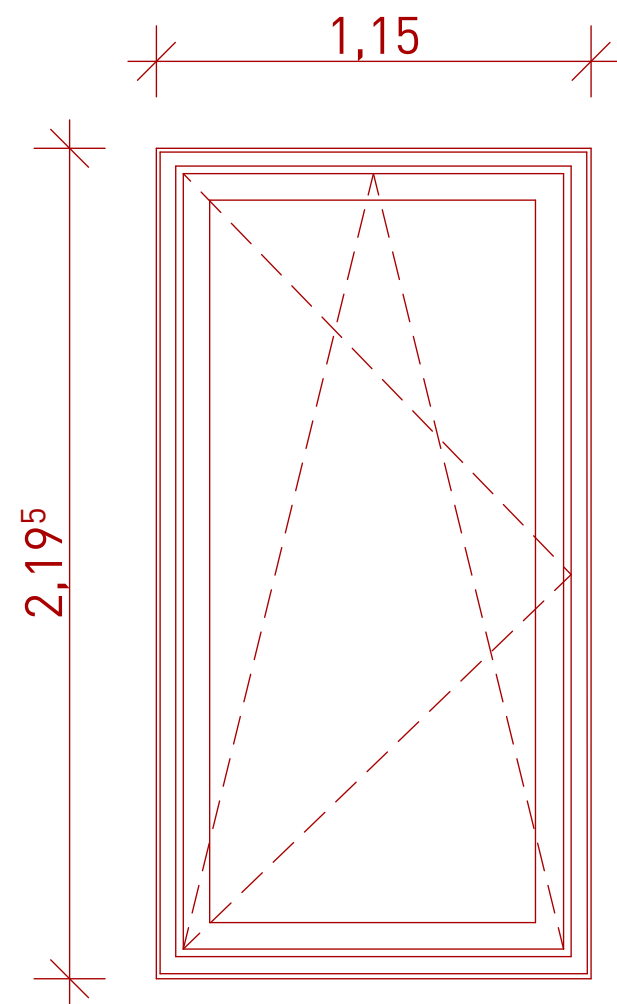

im M 1-20

FENSTERELEMENT F-001, F-002 und F-003

ANZAHL: 3 Stück
ORT: Giebel West EG

ROHBAUMASSE
ohne Rahmenerweiterung:
ca. 1,15m x 2,20m

ANSCHLÜSSE

- Unten nach Prinzipdetail D-04.4.1
- Oben nach Prinzipdetail D-04.4.2
- Seitlich nach Prinzipdetail D-04.4.3

ZULAGEN:

- Vorgesetzter 4-seitiger Holzrahmen Außen

VERGLASUNG

- U-Wert: $U_w \leq 0,80 \text{ W/m}^2\text{K}$, n. A. Bauphysik
- Verbundsicherheitsglas, n. A. Bauphysik
- Gesamternergiedurchlassgrad $g \leq 0,5$

BESCHLÄGE

- Griffolive Innen
- Drehkippschlösser

SONSTIGES

- vorgehängte vertikale und horizontale Lattung,
Schnittstelle mit Zimmermann

POS.1

F-001,F-002,F-003 im EG

Titel: POS.1_Fenster LV
**Fensterelement, Anbau West,
Westgiebel EG**

Stand: 15.09.2026


kk					1
Autor	Gewerk	Detailnummer	Planungsphase	Index	Blatt

Ausschreibungspläne, keine Ausführungspläne

22-014 - SHM_Hülschematthalle - Umbau und
Sanierung

Bauherr	Stadt Schopfheim Hauptstraße 29-31 79650 Schopfheim
Architekt	Schaudt Architekten gmbh Hafenstraße 10 78462 Konstanz

schaudt  **architekten bda**
hafenstraße 10 · 78462 konstanz · telefon 07531-22002
fax 07531-22003 · info@schaudt-architekten.de

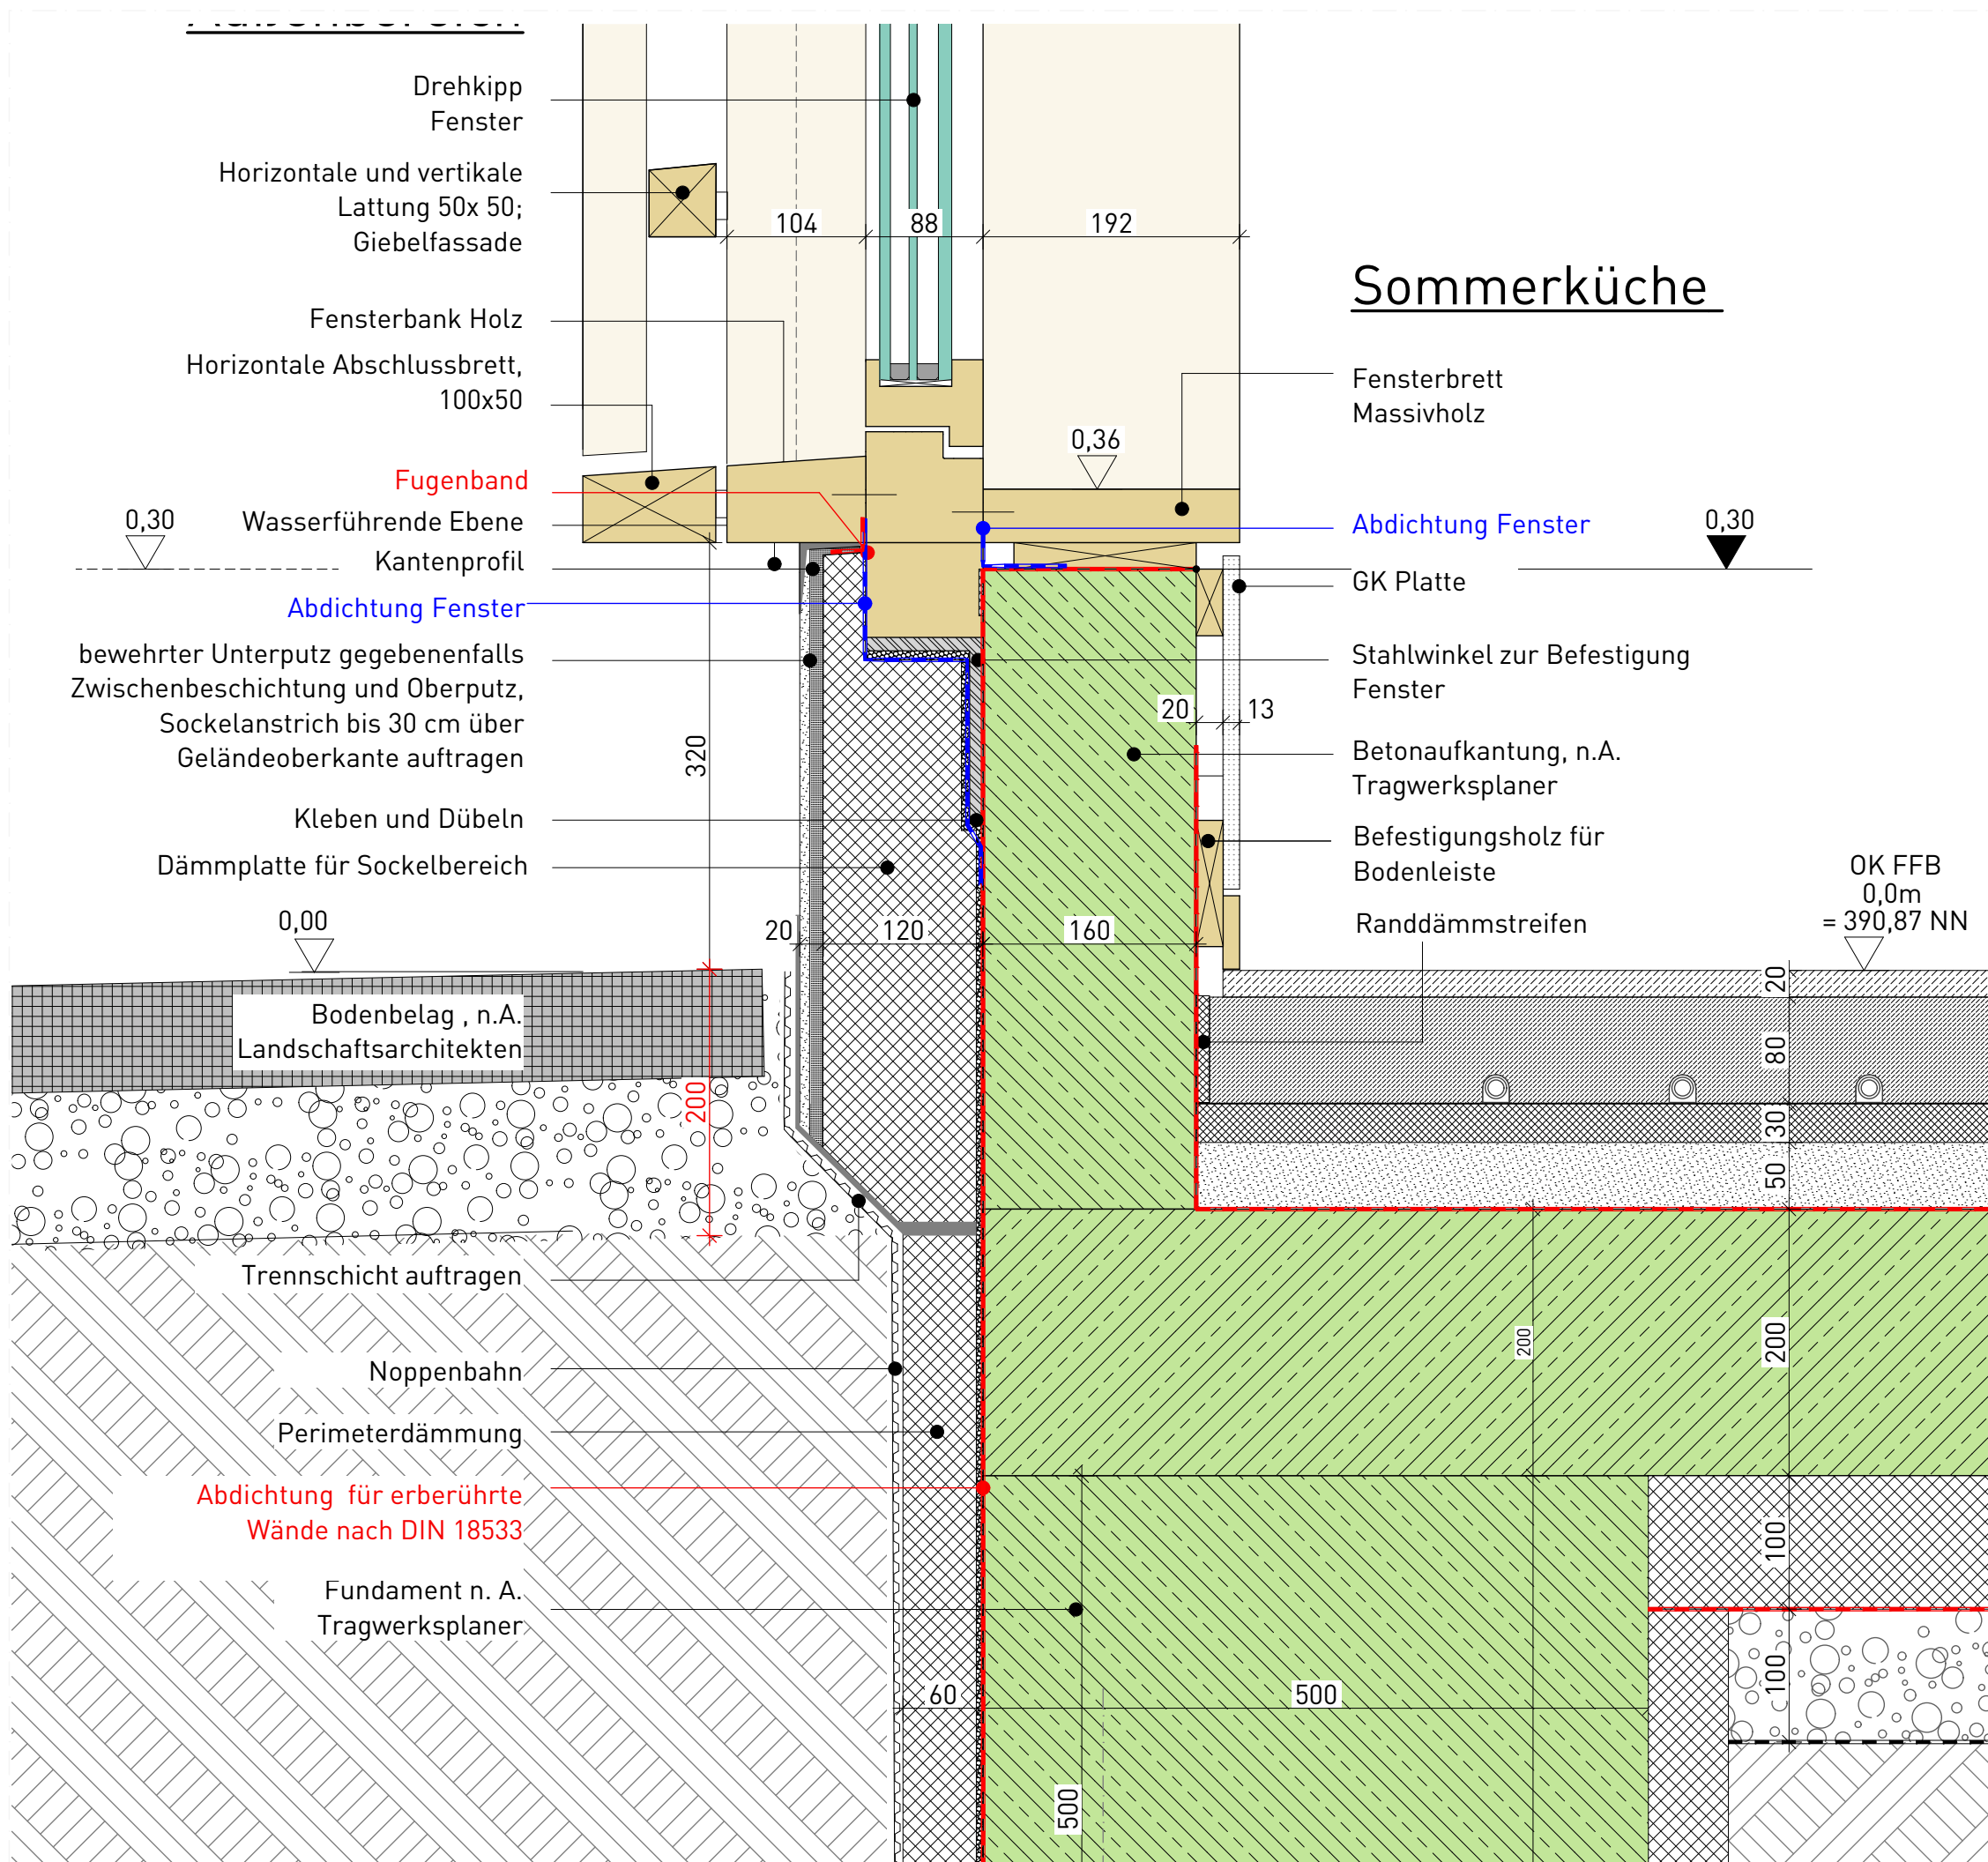

POS.1

Detail gilt für
F-001, F-002, F-003 im EG

Titel: Prinzipdetail D-04.4.1
Vertikaler Schnitt Fenster
EG_Giebelseite Anbau West_Anschlag
Unten

Stand: 15.09.2026

kk					1
Autor	Gewerk	Detailnummer	Planungsphase	Index	Blatt

M = 1:5

Ausschreibungspläne,
keine Ausführungspläne

22-014 - SHM_Hülschematthalle - Umbau und
Sanierung

Bauherr
Stadt Schopfheim
Hauptstraße 29-31
79650 Schopfheim

Architekt
Schaudt Architekten gmbh
Hafenstraße 10
78462 Konstanz


schaudt architekten bda
hafenstraße 10 · 78462 konstanz · telefon 07531-22002
fax 07531-22003 · info@schaudt-architekten.de

POS.1

Detail gilt für
F-001,F-002,F-003 im EG

Titel: Prinzipdetail D-04.4.2
Verikaler Schnitt Fenster
EG_Giebelseite Anbau West_Anschlag
Oben

Stand: 15.09.2026

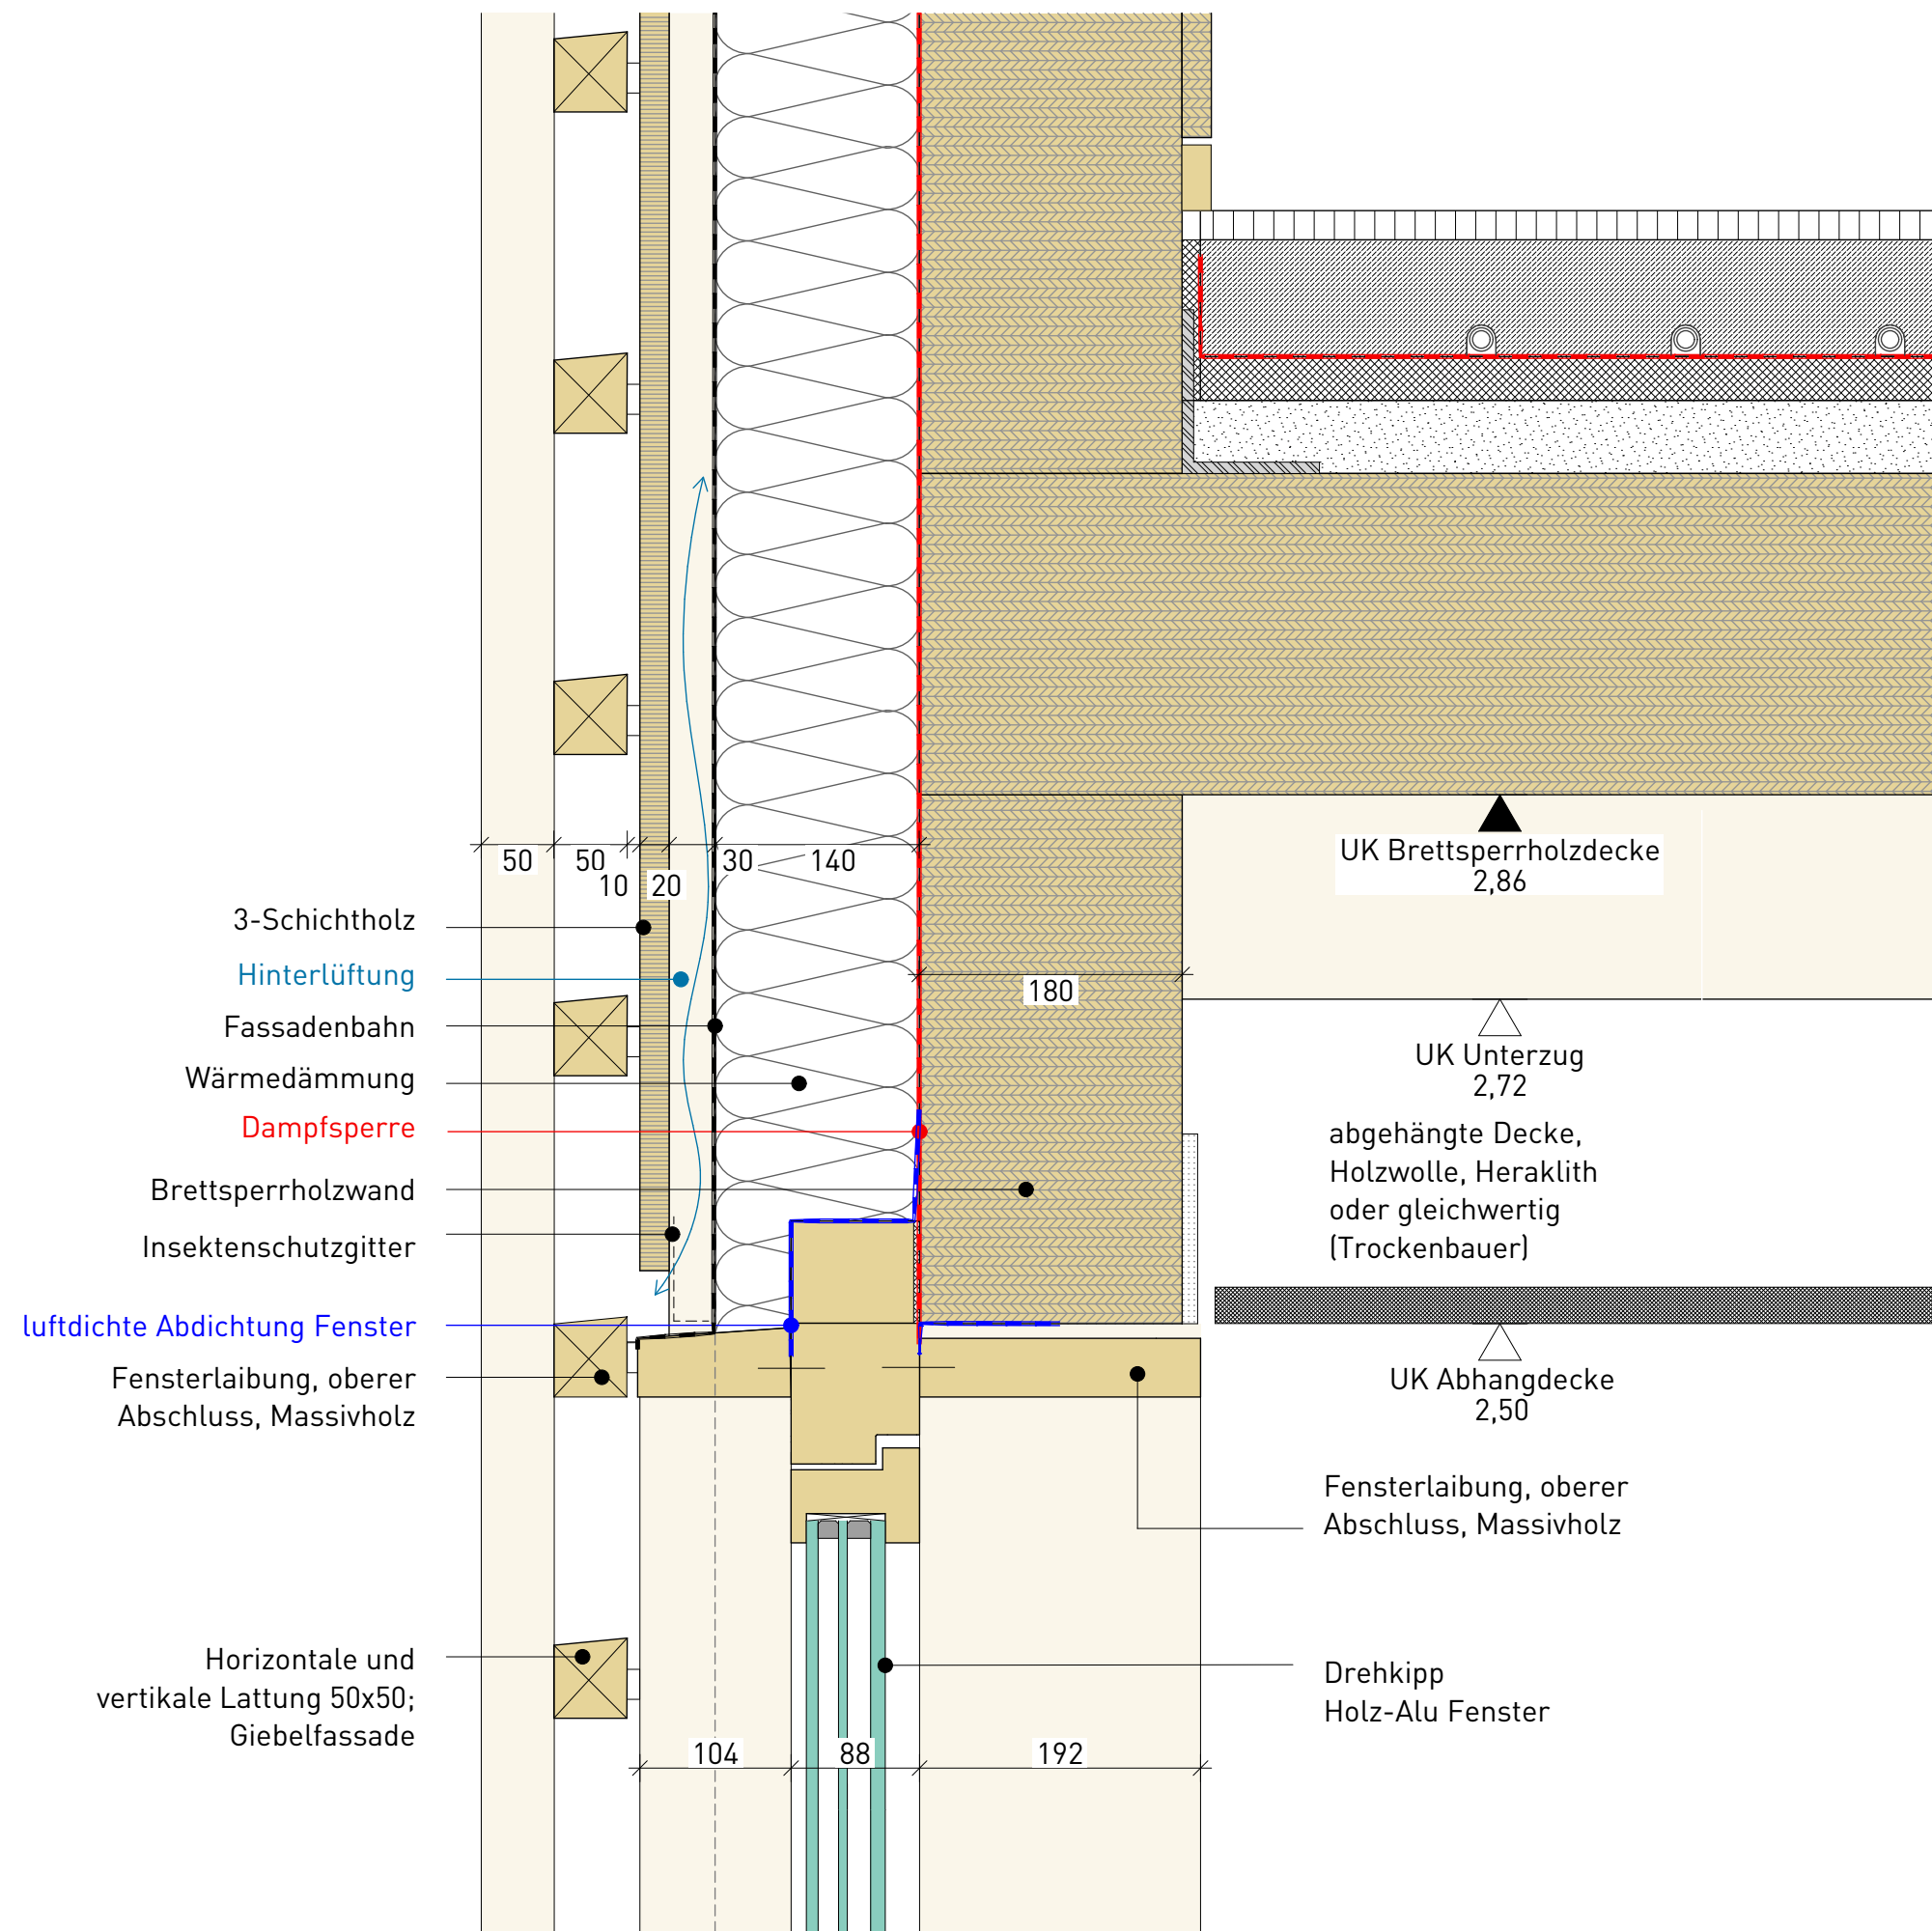

kk					1
Autor	Gewerk	Detailnummer	Planungsphase	Index	Blatt

M = 1:5

Ausschreibungspläne,
keine Ausführungspläne

22-014 - SHM_Hülschematthalle - Umbau und Sanierung

Bauherr
Stadt Schopfheim
Hauptstraße 29-31
79650 Schopfheim

Architekt
Schaudt Architekten gmbh
Hafenstraße 10
78462 Konstanz


schaudt.architekten bda
hafenstraße 10 · 78462 konstanz · telefon 07531-22002
fax 07531-22003 · info@schaudt-architekten.de

POS.1

Detail gilt für
F-001,F-002,F-003 im EG
und F-102 im OG

Titel: Prinzipdetail D-04.4.3
**Horizontaler Schnitt Fenster, seitlicher
Anschlag_Westgiebel, Anbau West**

Stand: 15.09.2026

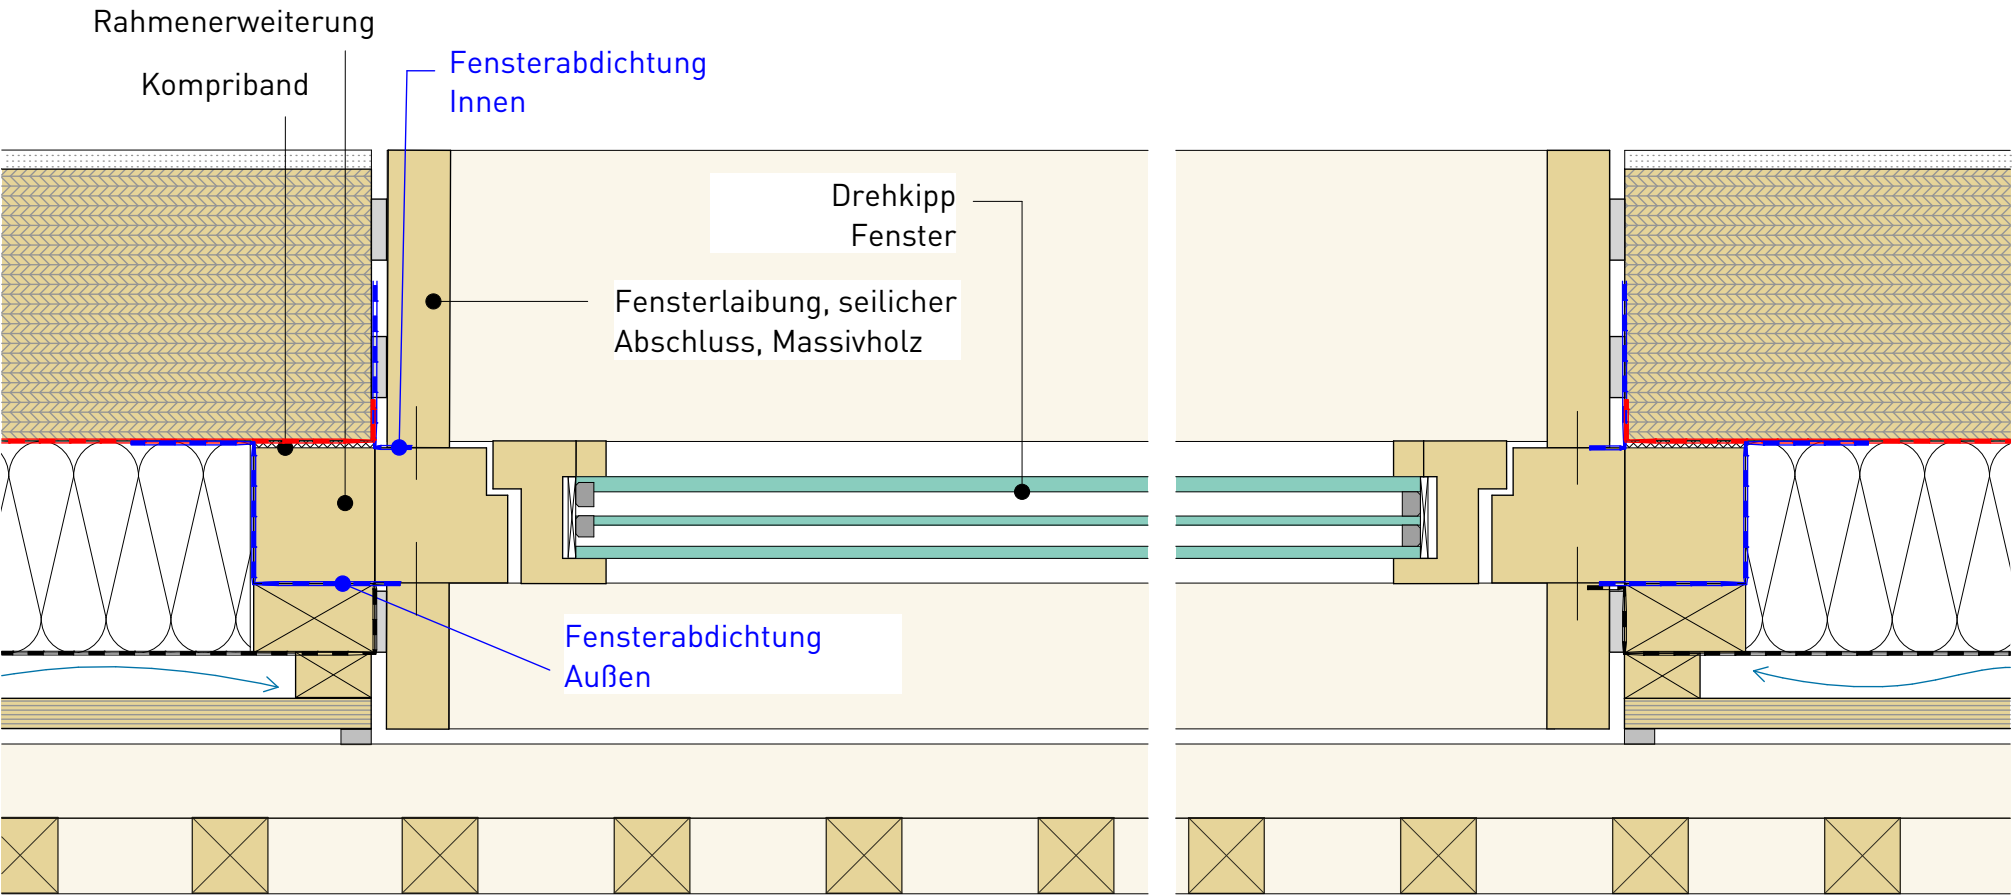

kk					1
Autor	Gewerk	Detailnummer	Planungsphase	Index	Blatt

M = 1:5


**Ausschreibungspläne,
keine Ausführungspläne**

22-014 - SHM_Hülschematthalle - Umbau und
Sanierung

Bauherr
Stadt Schopfheim
Hauptstraße 29-31
79650 Schopfheim

Architekt
Schaudt Architekten gmbh
Hafenstraße 10
78462 Konstanz

schaudt.architekten bda
hafenstraße 10 · 78462 konstanz · telefon 07531-22002
fax 07531-22003 · info@schaudt-architekten.de

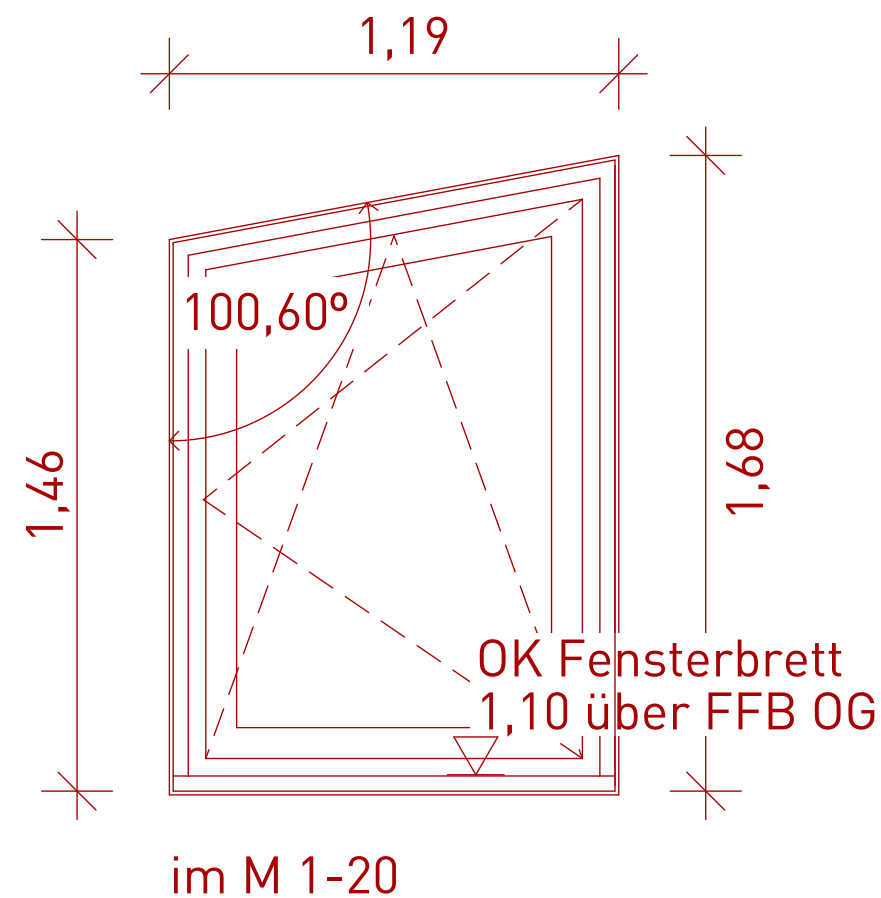

FENSTERELEMENT F-101

ANZAHL: 1 Stück
ORT: Giebel West OG

ROHBAUMASSE
ohne Rahmenerweiterung:
ca. 1,17m x 1,46m/1,68m

ANSCHLÜSSE

- Unten nach Prinzipdetail D-04.5.1
- Oben nach Prinzipdetail D-04.5.2
- Seitlich nach Prinzipdetail D-04.4.3

ZULAGEN:

- Vorgesetzter 4-seitiger Holzrahmen Außen

VERGLASUNG

- U-Wert: $U_w \leq 0,80 \text{ W/m}^2\text{K}$, n. A. Bauphysik
- Verbundsicherheitsglas, n. A. Bauphysik
- Gesamternergiesurchlassgrad $g \leq 0,5$

BESCHLÄGE

- Griffolive Innen
- Drehkippschlösser

SONSTIGES

- kein Sonnenschutz
- vorgehängte vertikale und horizontale Lattung,
Schnittstelle Zimmermann

POS.2

F-101 im OG

Titel: POS.2_Fenster LV
**einzelnesisterelement, Anbau West,
Westgiebel OG**

Stand: 15.09.2026

kk					1
Autor	Gewerk	Detailnummer	Planungsphase	Index	Blatt

M = 1:20

Ausschreibungspläne, keine Ausführungspläne


22-014 - SHM_Hülschematthalle - Umbau und
Sanierung

Bauherr Stadt Schopfheim
Hauptstraße 29-31
79650 Schopfheim

Architekt Schaudt Architekten gmbh
Hafenstraße 10
78462 Konstanz

schaudt architekten bda

hafenstraße 10 · 78462 konstanz · telefon 07531-22002
fax 07531-22003 · info@schaudt-architekten.de

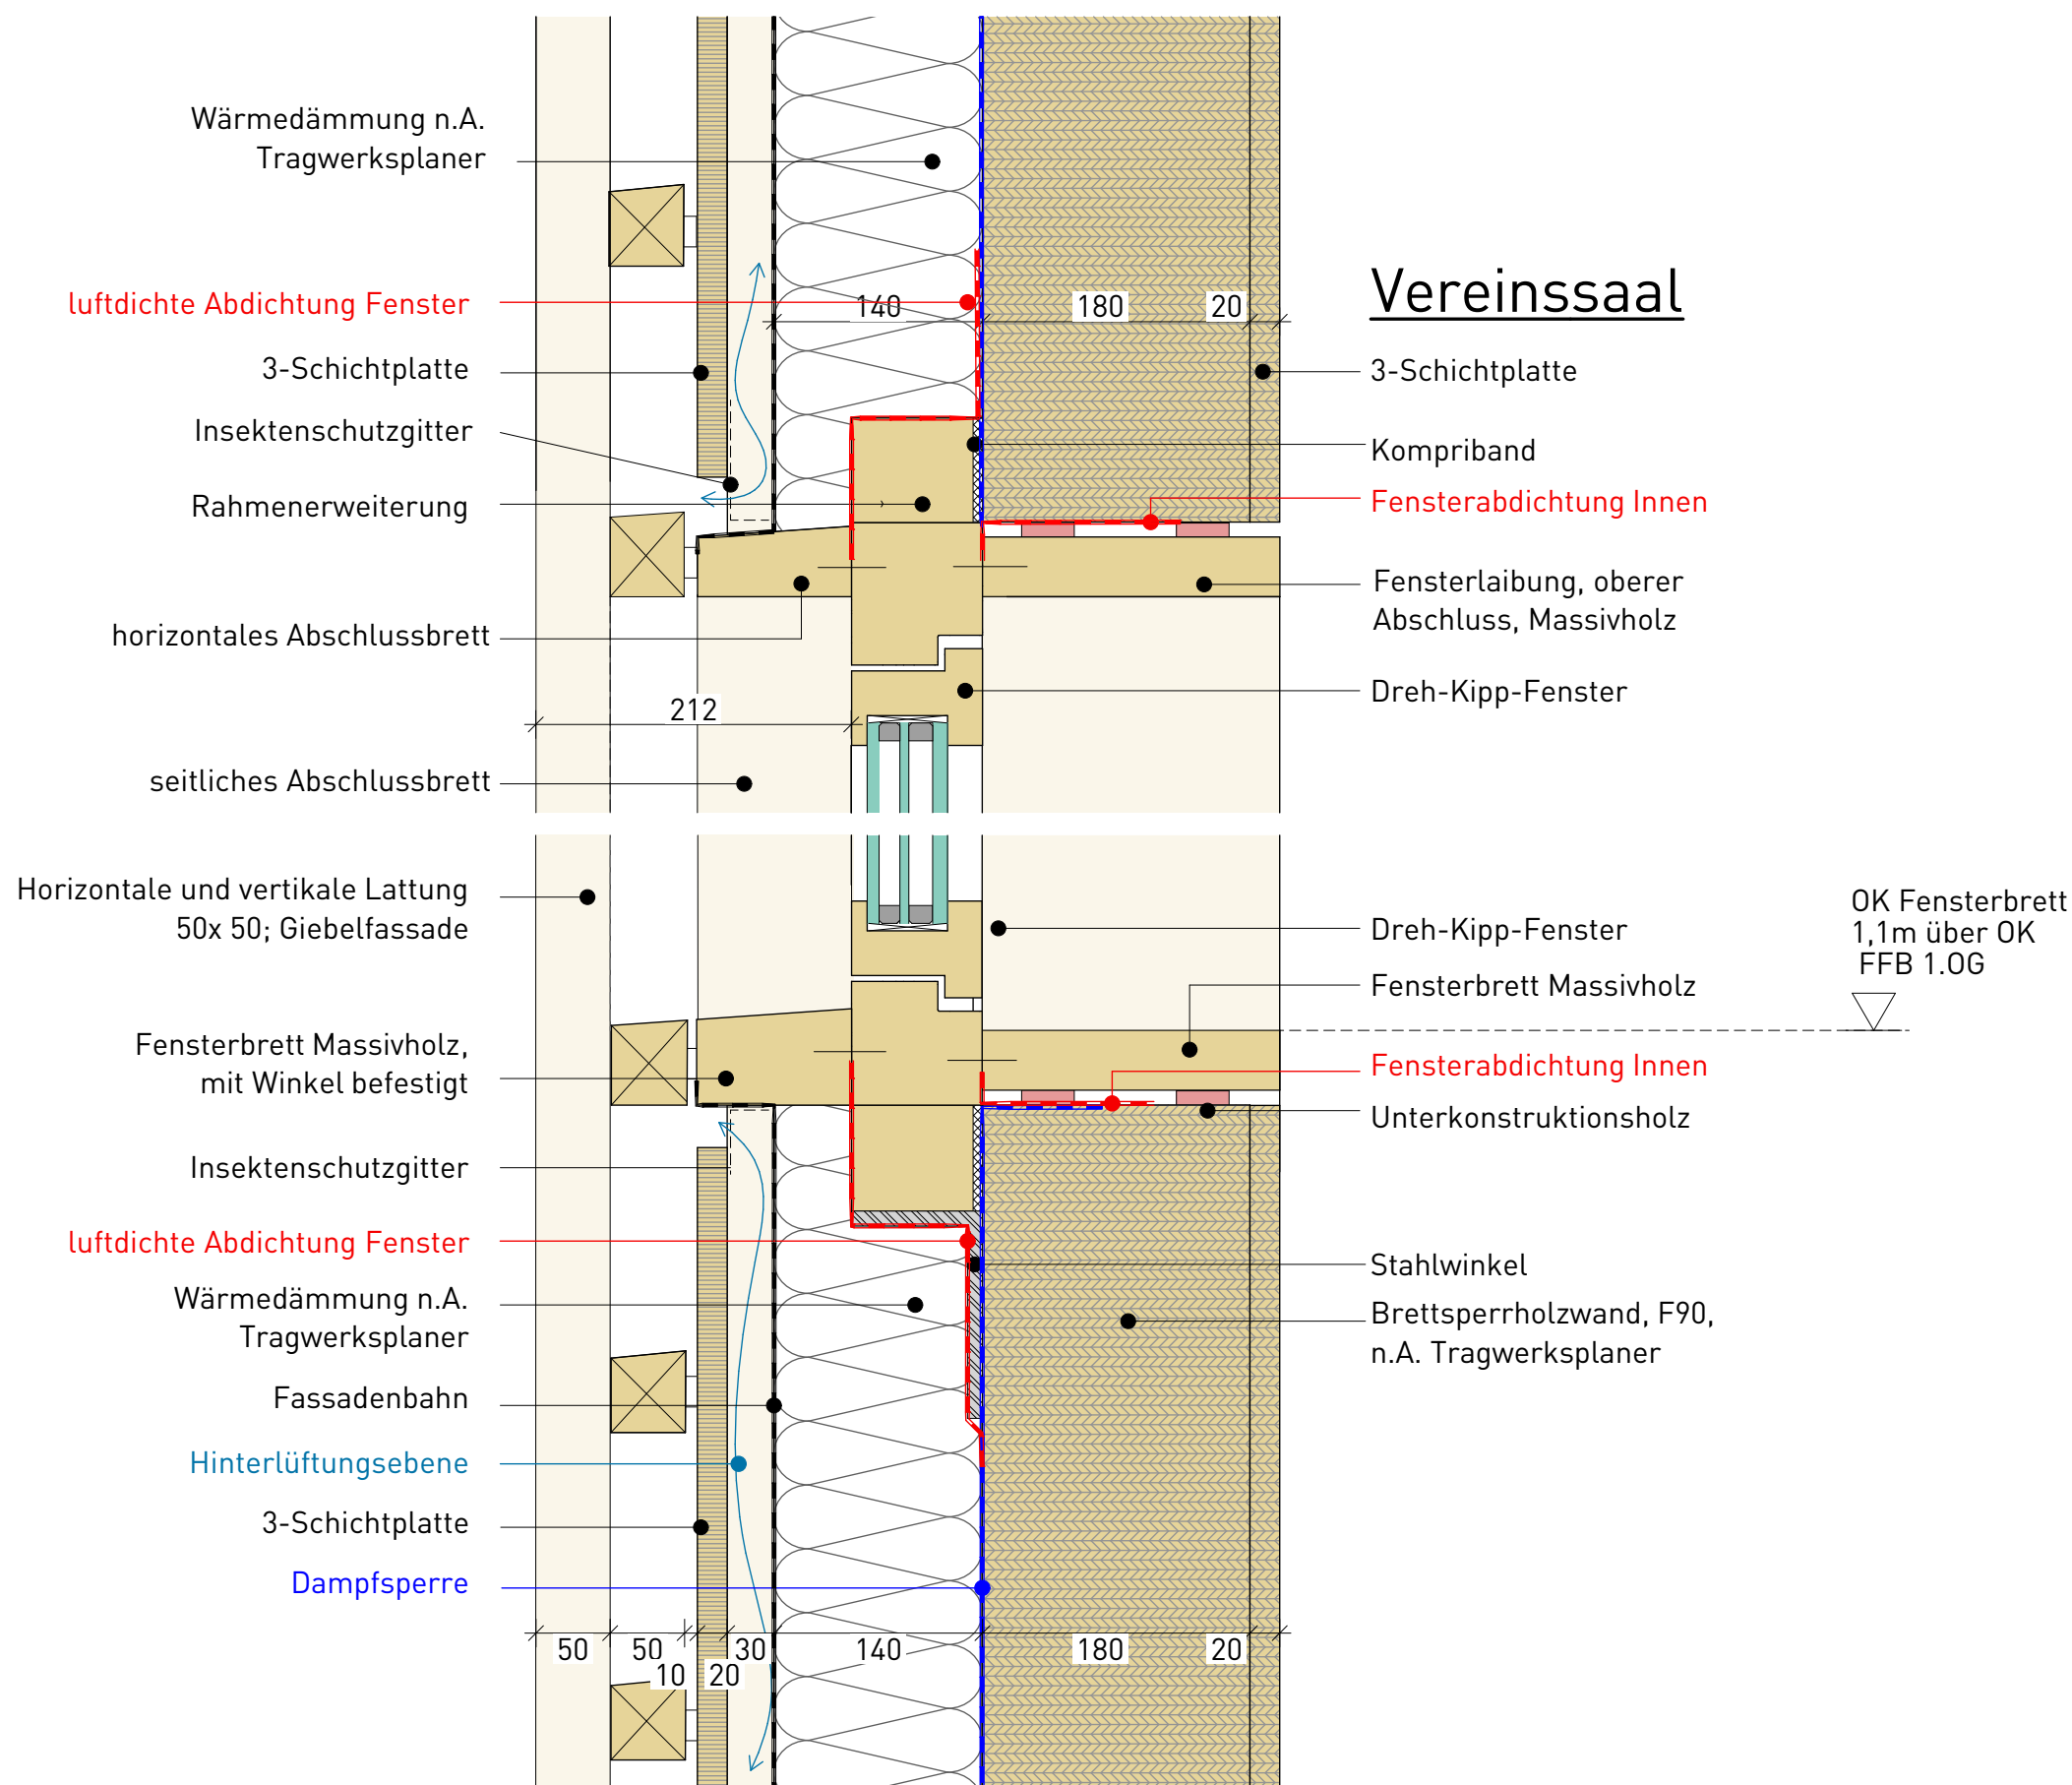

POS.2

Detail gilt für
F-102,
FENSTER ORTSVORSTEHER

Titel: Prinzipdetail D-04.5.1 u. D-04.5.2
Vertikaler Schnitt Fenster
1OG_Giebelseite Anbau West_Anschlag
Unten u.Oben_ohne Sonnenschutz

Stand: 15.09.2026

kk					1
Autor	Gewerk	Detailnummer	Planungsphase	Index	Blatt

M = 1:5

Ausschreibungspläne,
keine Ausführungspläne

22-014 - SHM_Hülschematthalle - Umbau und
Sanierung

Bauherr
Stadt Schopfheim
Hauptstraße 29-31
79650 Schopfheim

Architekt
Schaudt Architekten gmbh
Hafenstraße 10
78462 Konstanz


schaudt architekten bda
hafenstraße 10 · 78462 konstanz · telefon 07531-22002
fax 07531-22003 · info@schaudt-architekten.de

POS.2

Detail gilt für
F-001,F-002,F-003 im EG
und F-102 im OG

Titel: Prinzipdetail D-04.4.3
Horizontaler Schnitt Fenster, seitlicher Anschlag_Westgiebel, Anbau West

Stand: 15.09.2026

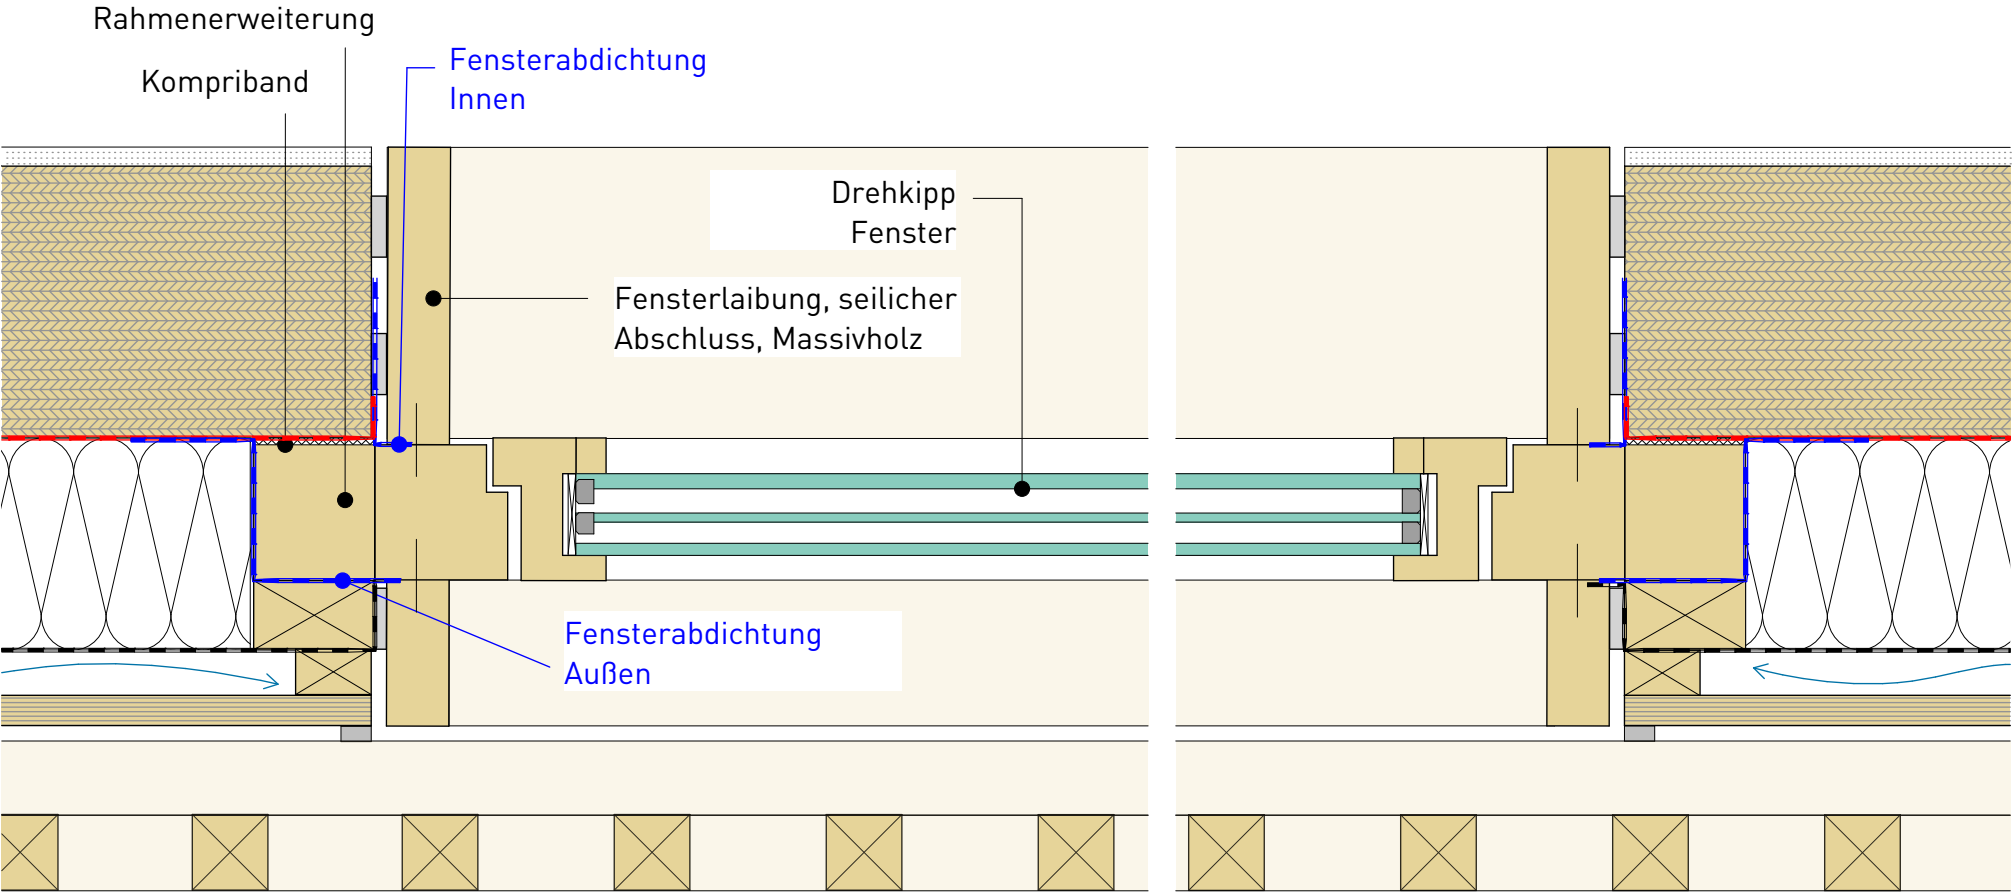

kk					1
Autor	Gewerk	Detailnummer	Planungsphase	Index	Blatt

M = 1:5

**Ausschreibungspläne,
keine Ausführungspläne**


22-014 - SHM_Hülschematthalle - Umbau und Sanierung

Bauherr
Stadt Schopfheim
Hauptstraße 29-31
79650 Schopfheim

Architekt
Schaudt Architekten gmbh
Hafenstraße 10
78462 Konstanz



schaudt . architekten bda
hafenstraße 10 · 78462 konstanz · telefon 07531-22002
fax 07531-22003 · info@schaudt-architekten.de

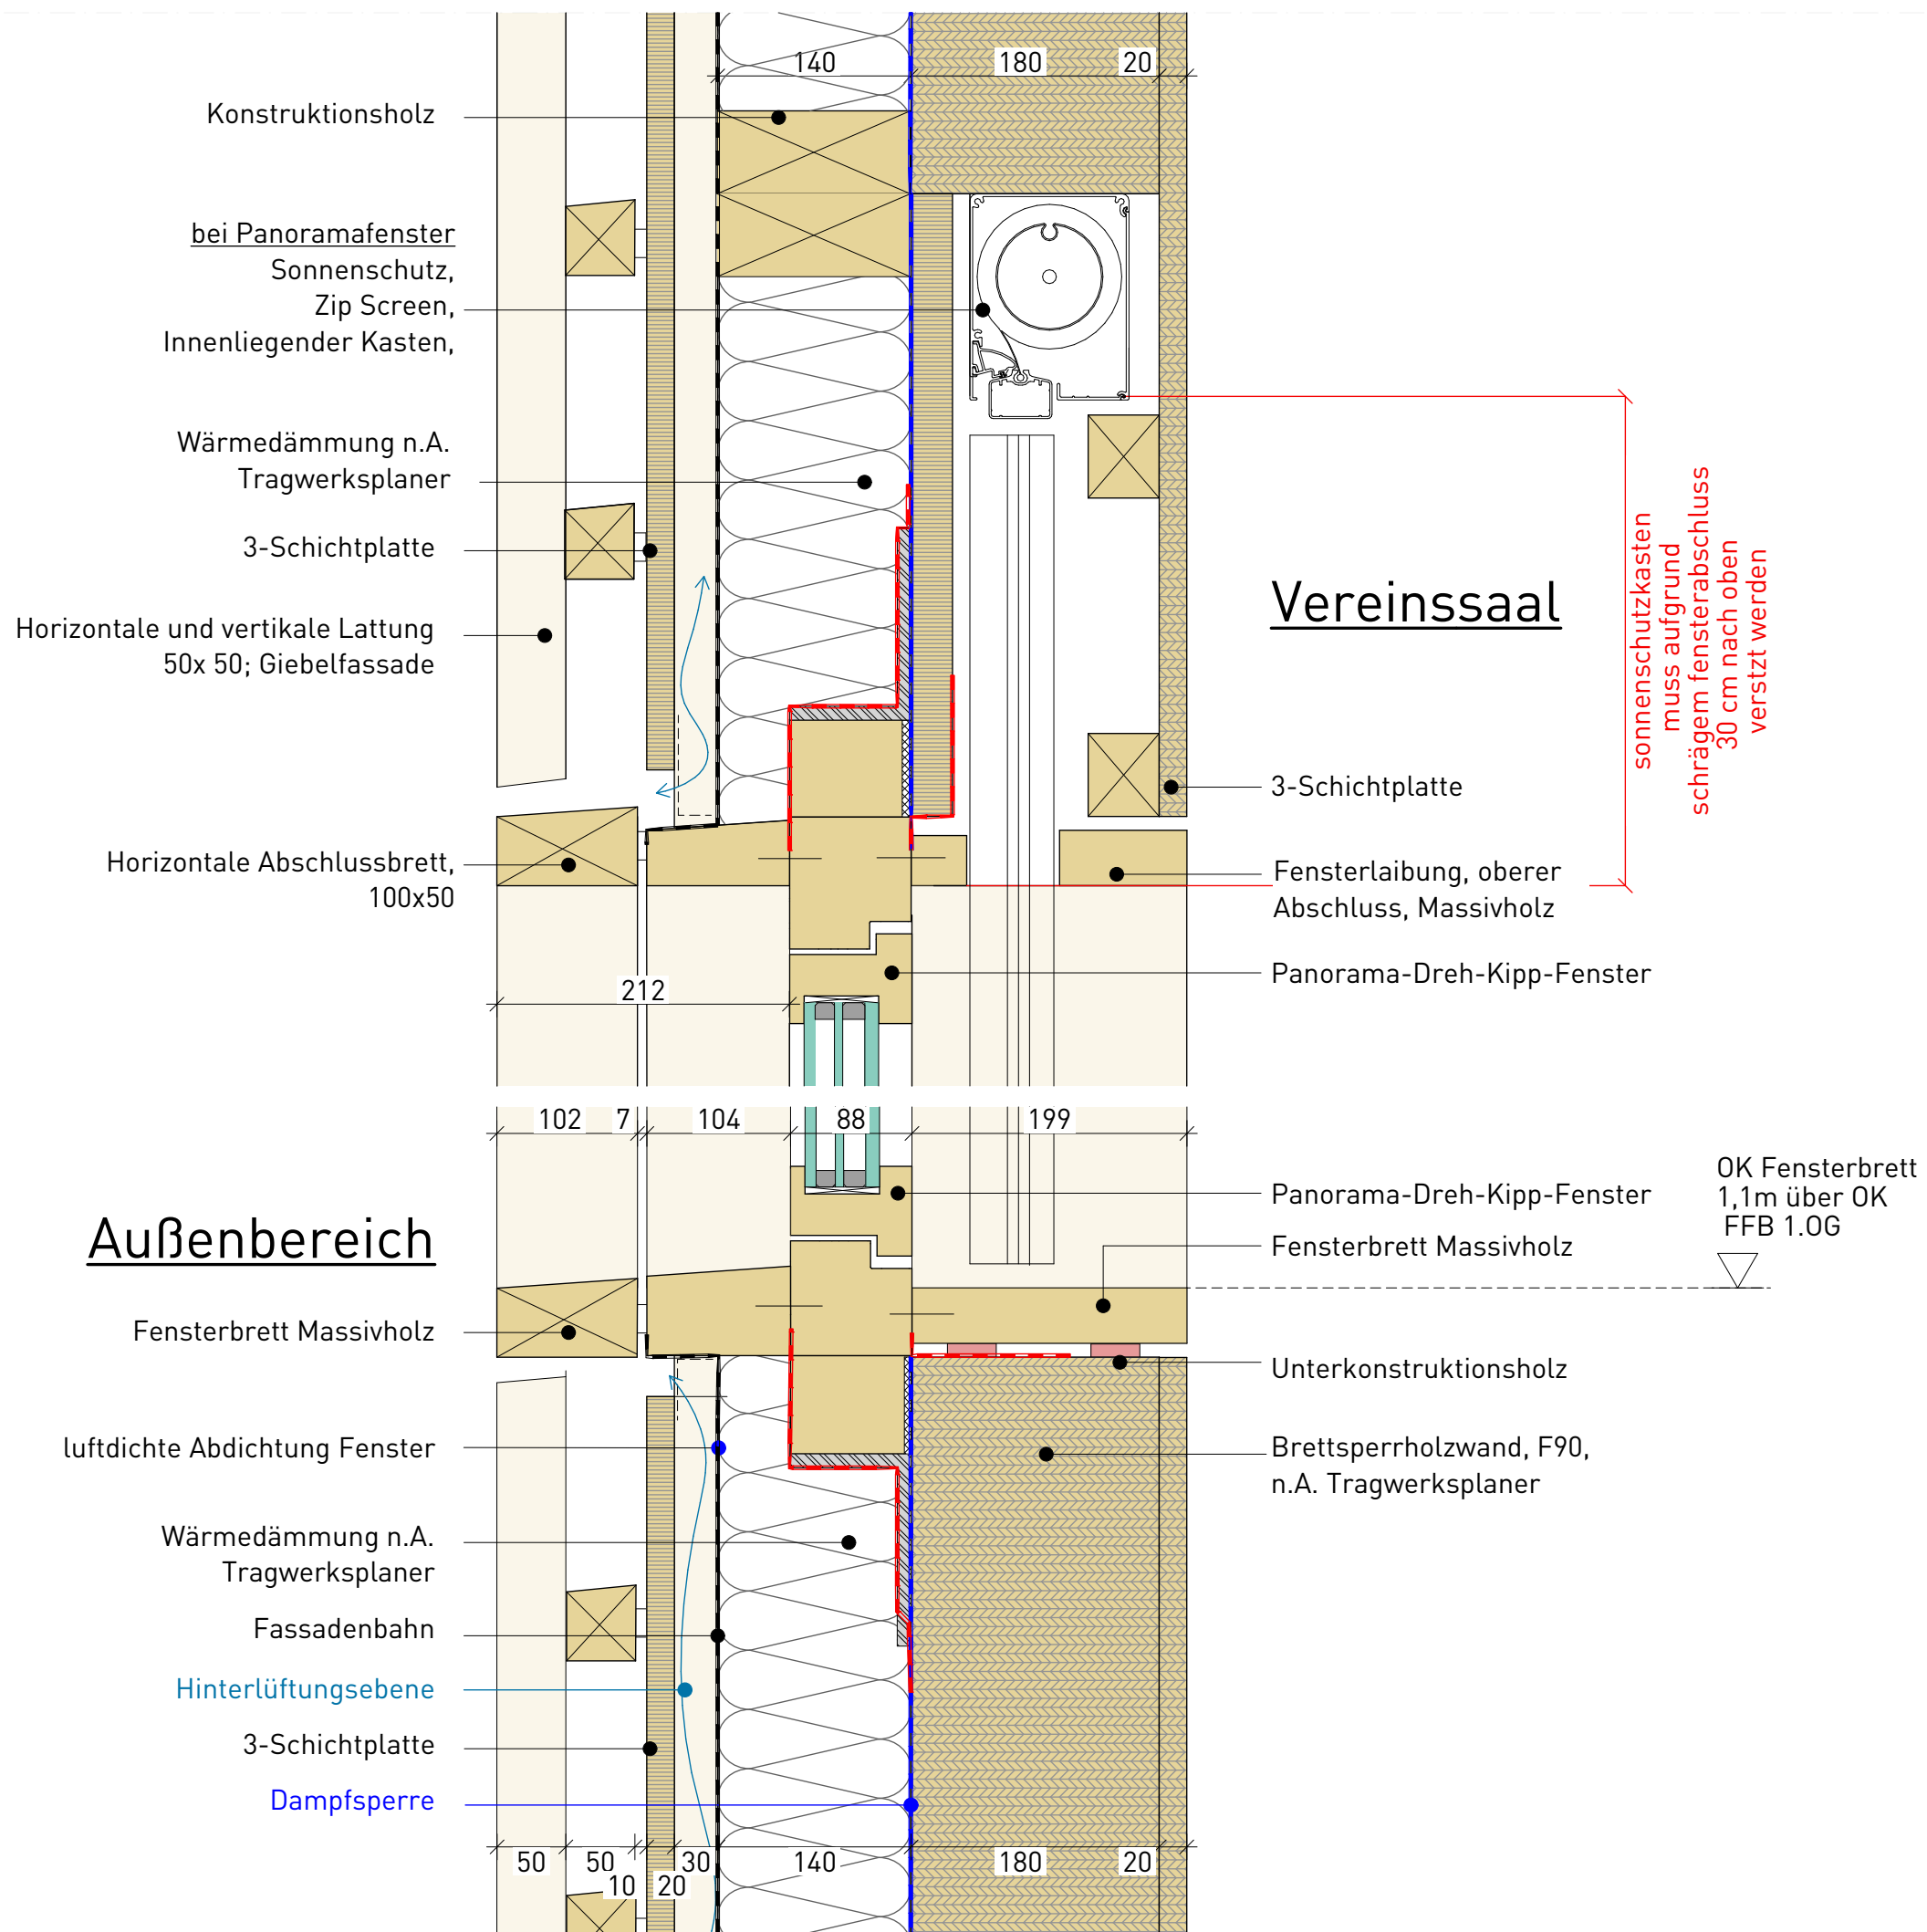

POS.3

Detail gilt für
F-102,
PANORAMAFENSTER

Titel: Prinzipdetail D-04.6.1 u. D-04.6.2
**Vertikaler Schnitt Panoramafenster
1OG_Giebelseite Anbau West_Anschlag
Unten u.Oben_mit Sonnenschutz**

Stand: 15.09.2026

kk					1
Autor	Gewerk	Detailnummer	Planungsphase	Index	Blatt

M = 1:5

**Ausschreibungspläne,
keine Ausführungspläne**


22-014 - SHM_Hülschematthalle - Umbau und
Sanierung

Bauherr
Stadt Schopfheim
Hauptstraße 29-31
79650 Schopfheim

Architekt
Schaudt Architekten gmbh
Hafenstraße 10
78462 Konstanz

schaudt architekten bda

hafenstraße 10 · 78462 konstanz · telefon 07531-22002
fax 07531-22003 · info@schaudt-architekten.de

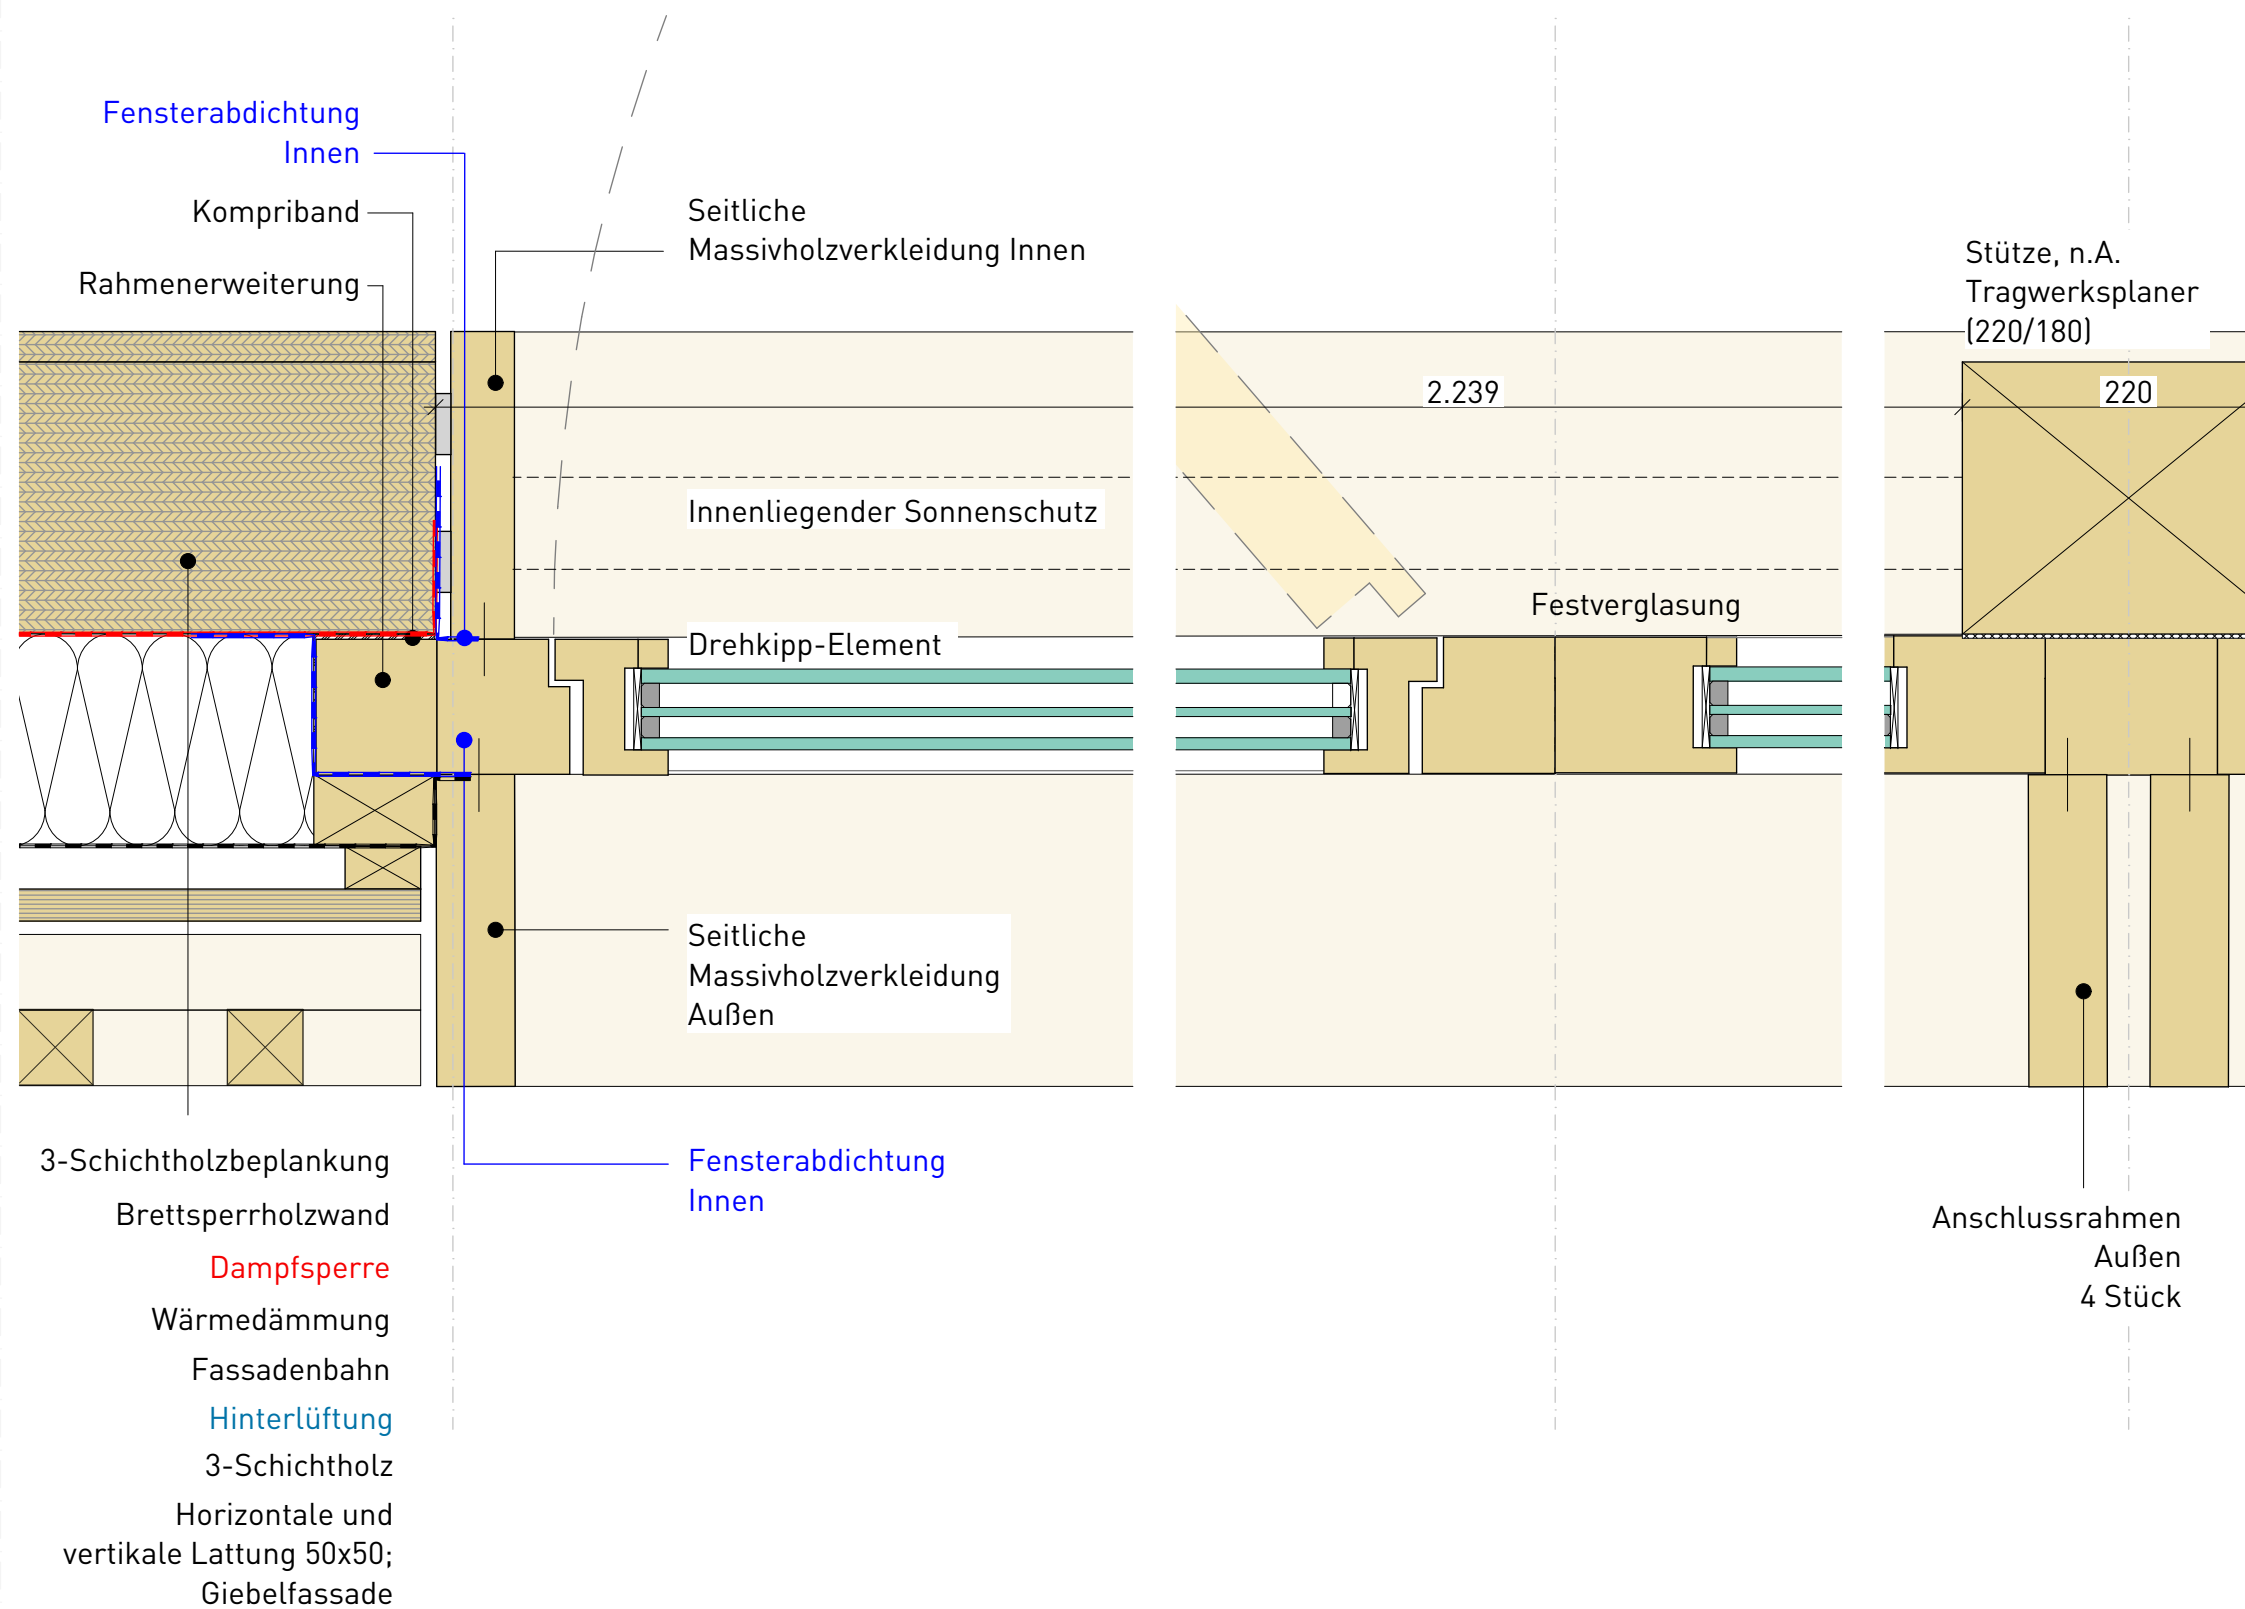

POS.3

Detail gilt für
F-102,
PANORAMAFENSTER

Titel: Prinzipdetail D-04.6.3
Horizontaler Schnitt Panoramafenster, seitlicher Anschlag_Westgiebel, Anbau West

Stand: 15.09.2026

kk					1
Autor	Gewerk	Detailnummer	Planungsphase	Index	Blatt

M = 1:5


**Ausschreibungspläne,
keine Ausführungspläne**

22-014 - SHM_Hülschematthalle - Umbau und Sanierung

Bauherr
Stadt Schopfheim
Hauptstraße 29-31
79650 Schopfheim

Architekt
Schaudt Architekten gmbh
Hafenstraße 10
78462 Konstanz

schaudt.architekten bda
hafenstraße 10 · 78462 konstanz · telefon 07531-22002
fax 07531-22003 · info@schaudt-architekten.de

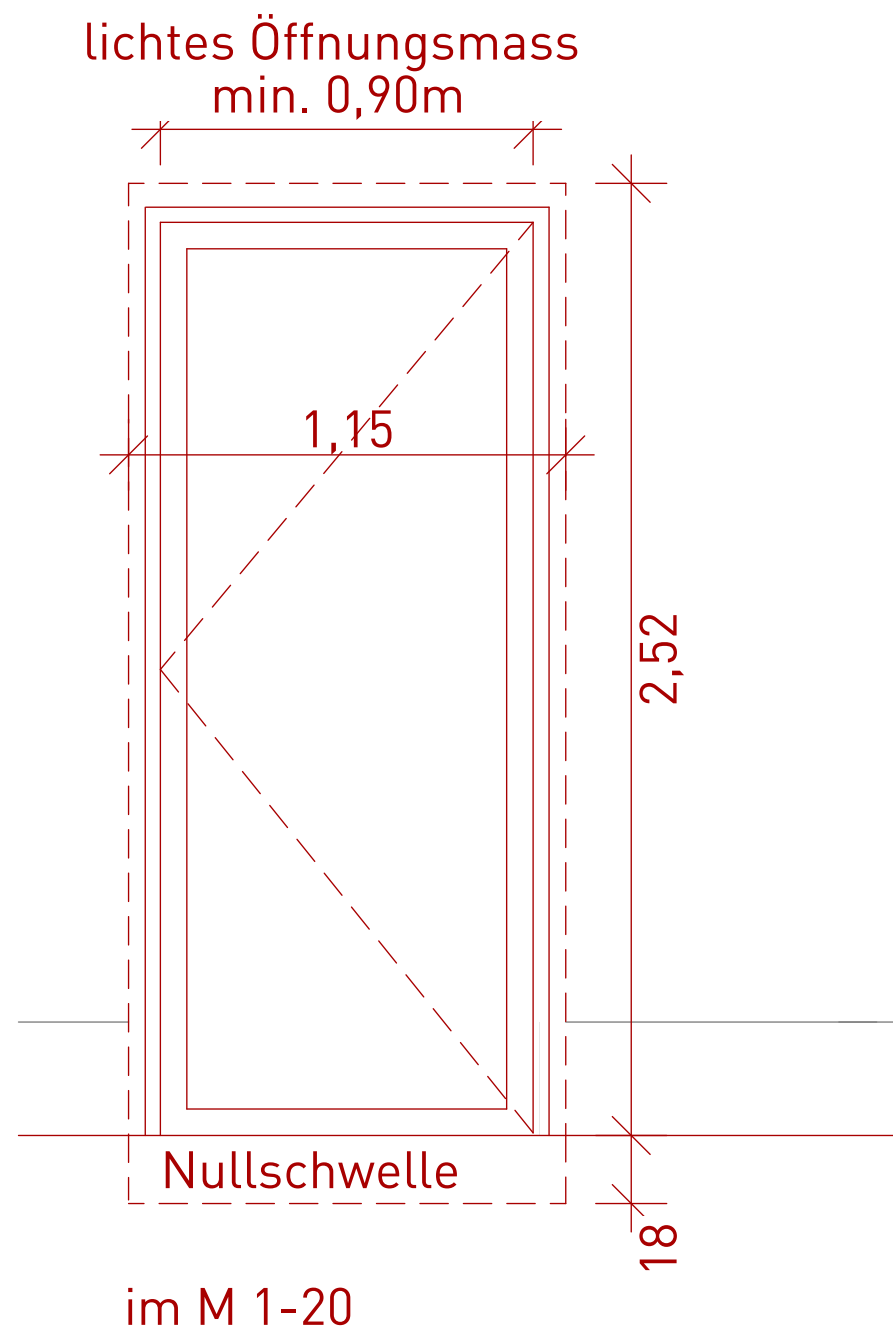

FENSTERTÜRELEMENT T-002

ANZAHL: 1 Stück

ORT: Westanbau Südfassade, Sommerküche, EG

ROHBAUMASSE

ohne Rahmenerweiterung:

ca. 1,15m x 2,52m

ANSCHLÜSSE

- Unten nach Prinzipdetail D-04.1.1
- Oben nach Prinzipdetail D-04.1.2
- Seitlich nach Prinzipdetail D-04.1.3.1 (Sockelbereich) und D-04.1.3.2

ZULAGEN:

- Barrierefreiheit, durch Nullschwelle
- Drehtür
- PZ-Schloss, nach Angaben LV

VERGLASUNG

- U-Wert: $U_w \leq 0,80 \text{ W/m}^2\text{K}$, n. A. Bauphysik
- Verbundsicherheitsglas, n. A. Bauphysik
- Gesamternergiedurchlassgrad $g \leq 0,5$

BESCHLÄGE

- Türdrücker inne und außen entsprechend Vorbemerkung LV
- Rosette für PZ Schloss Innen und Außen, nach Angaben Vorbemerkungen LV

SONSTIGES

- Fluchttüre mit Panikschloss nach DIN EN 179
- nach außen öffnend, DIN rechts
- kein Sonnenschutz
- liches Öffnungsmass min. 0,90m

POS.4

T-002 im EG

Titel: POS. 4_Fenster LV
Fenstertürelement, Anbau West, Südfassade EG, Sommerküche

Stand: 15.09.2026

kk					1
Autor	Gewerk	Detailnummer	Planungsphase	Index	Blatt

Ausschreibungspläne, keine Ausführungspläne

22-014 - SHM_Hülschematthalle - Umbau und Sanierung

Bauherr: Stadt Schopfheim
Hauptstraße 29-31
79650 Schopfheim

Architekt: Schaudt Architekten gmbh
Hafenstraße 10
78462 Konstanz


schaudt architekten bda
hafenstraße 10 · 78462 konstanz · telefon 07531-22002
fax 07531-22003 · info@schaudt-architekten.de

Sommerküche

Fußbodenbelag,
z.B.geschiebter Estrich
Zementestrich, mit
Fußbodenheizung
Tackerplatte
Schüttung

Abdichtung Radonschutzweißbahn
mit Alu-Einlage

Stahlbetonbodenplatte

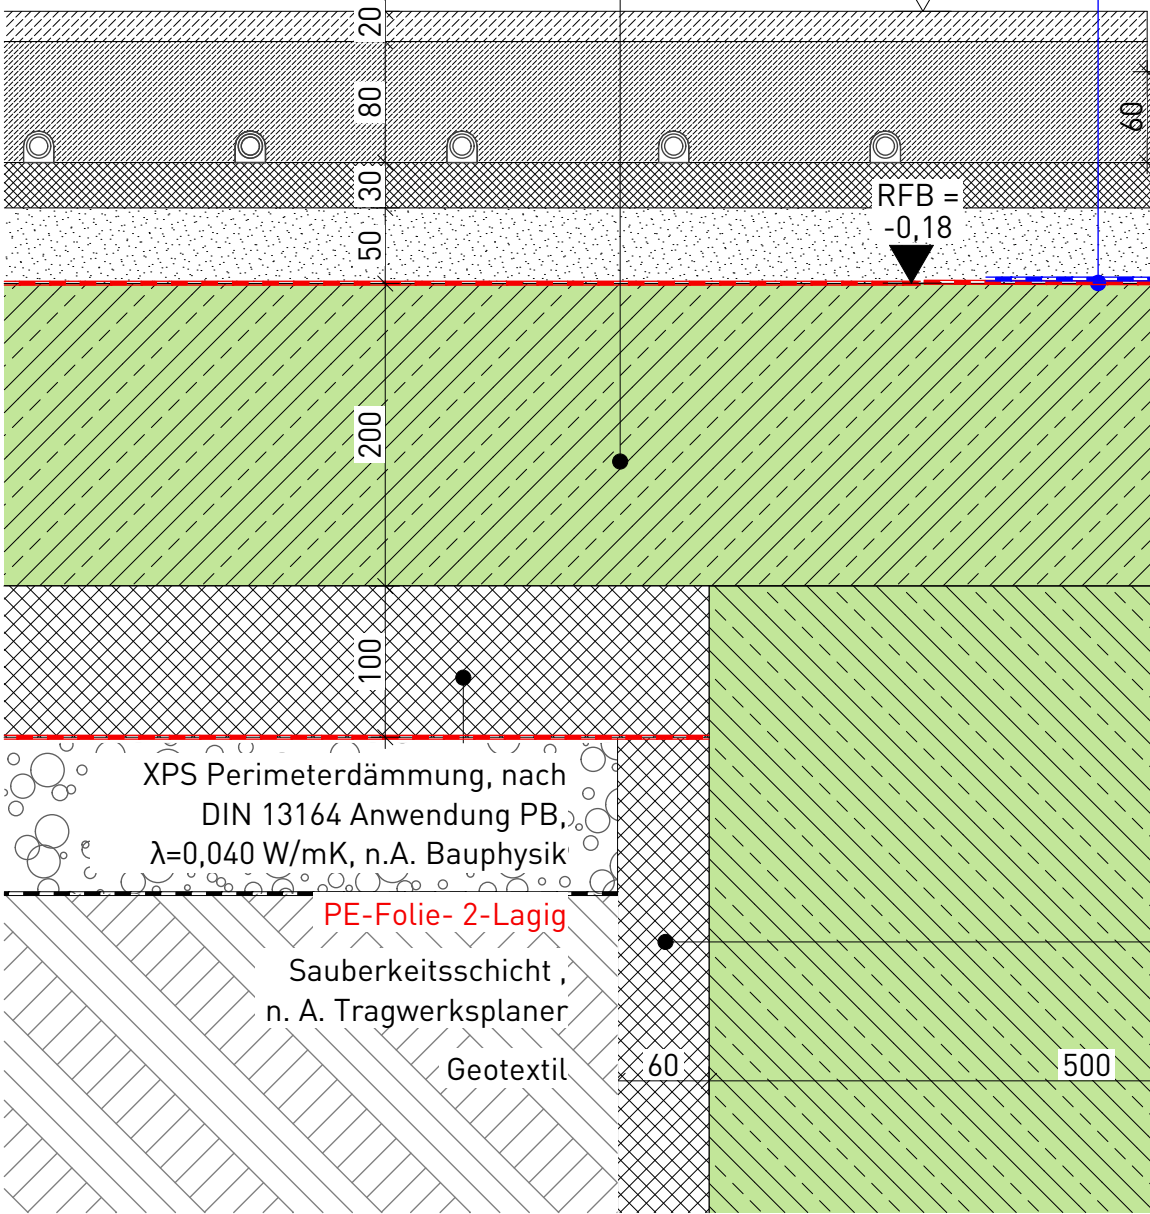

FFB = 0,00

RFB = -0,18

Abdichtung Fenster

Holzschwelle

Außenbereich

Bodentiefe
Holz-Alu Fenster mit
Nullschwelle

100

0,00

Gefälle weg vom Gebäude

Enwässerungsrinne, n.A.
Landschaftsarchitekten

Stahlwinkel

Abdichtung Fenster

Stahlplatte zur Befestigung Fenster

Noppenbahn

Abdichtung für erberührte
Wände

Perimeterdämmung
bis 50 cm unter UK
Bodenplatte

Fundament n. A. Tragwerksplaner

Fundament innenseitig mit
Perimeterdämmung gedämmt

XPS Perimeterdämmung, nach
DIN 13164 Anwendung PB,
 $\lambda=0,040$ W/mK, n.A. Bauphysik

PE-Folie- 2-Lagig

Sauberkeitsschicht ,
n. A. Tragwerksplaner

Geotextil

POS.4

Detail gilt für
T-002

Titel: Prinzipdetail D-04.1.1
**Vertikaler Schnitt Fenstertür
EG_Sommerküche_Anschlag Unten**

Stand: 15.09.2026

kk					1
Autor	Gewerk	Detailnummer	Planungsphase	Index	Blatt

M = 1:5

**Ausschreibungspläne,
keine Ausführungspläne**

22-014 - SHM_Hülschematthalle - Umbau und
Sanierung

Bauherr
Stadt Schopfheim
Hauptstraße 29-31
79650 Schopfheim

Architekt
Schaudt Architekten gmbh
Hafenstraße 10
78462 Konstanz

schaudt.architekten bda
hafenstraße 10 · 78462 konstanz · telefon 07531-22002
fax 07531-22003 · info@schaudt-architekten.de

Vereinsraum

Laubengang

Laubengangkonstruktion
noch nicht abschließend
mit Fachplanern geklärt

POS.4

Detail gilt für
T-002

Titel: Prinzipdetail D-04.1.2
Vertikaler Schnitt Tür
EG_Sommerküche_Anschlag Oben

Stand: 15.09.2026

kk					1
Autor	Gewerk	Detailnummer	Planungsphase	Index	Blatt

M = 1:5


Ausschreibungspläne,
keine Ausführungspläne

22-014 - SHM_Hülschematthalle - Umbau und
Sanierung

Bauherr
Stadt Schopfheim
Hauptstraße 29-31
79650 Schopfheim


Architekt
Schaudt Architekten gmbh
Hafenstraße 10
78462 Konstanz

schaudt.architekten bda
hafenstraße 10 · 78462 konstanz · telefon 07531-22002
fax 07531-22003 · info@schaudt-architekten.de

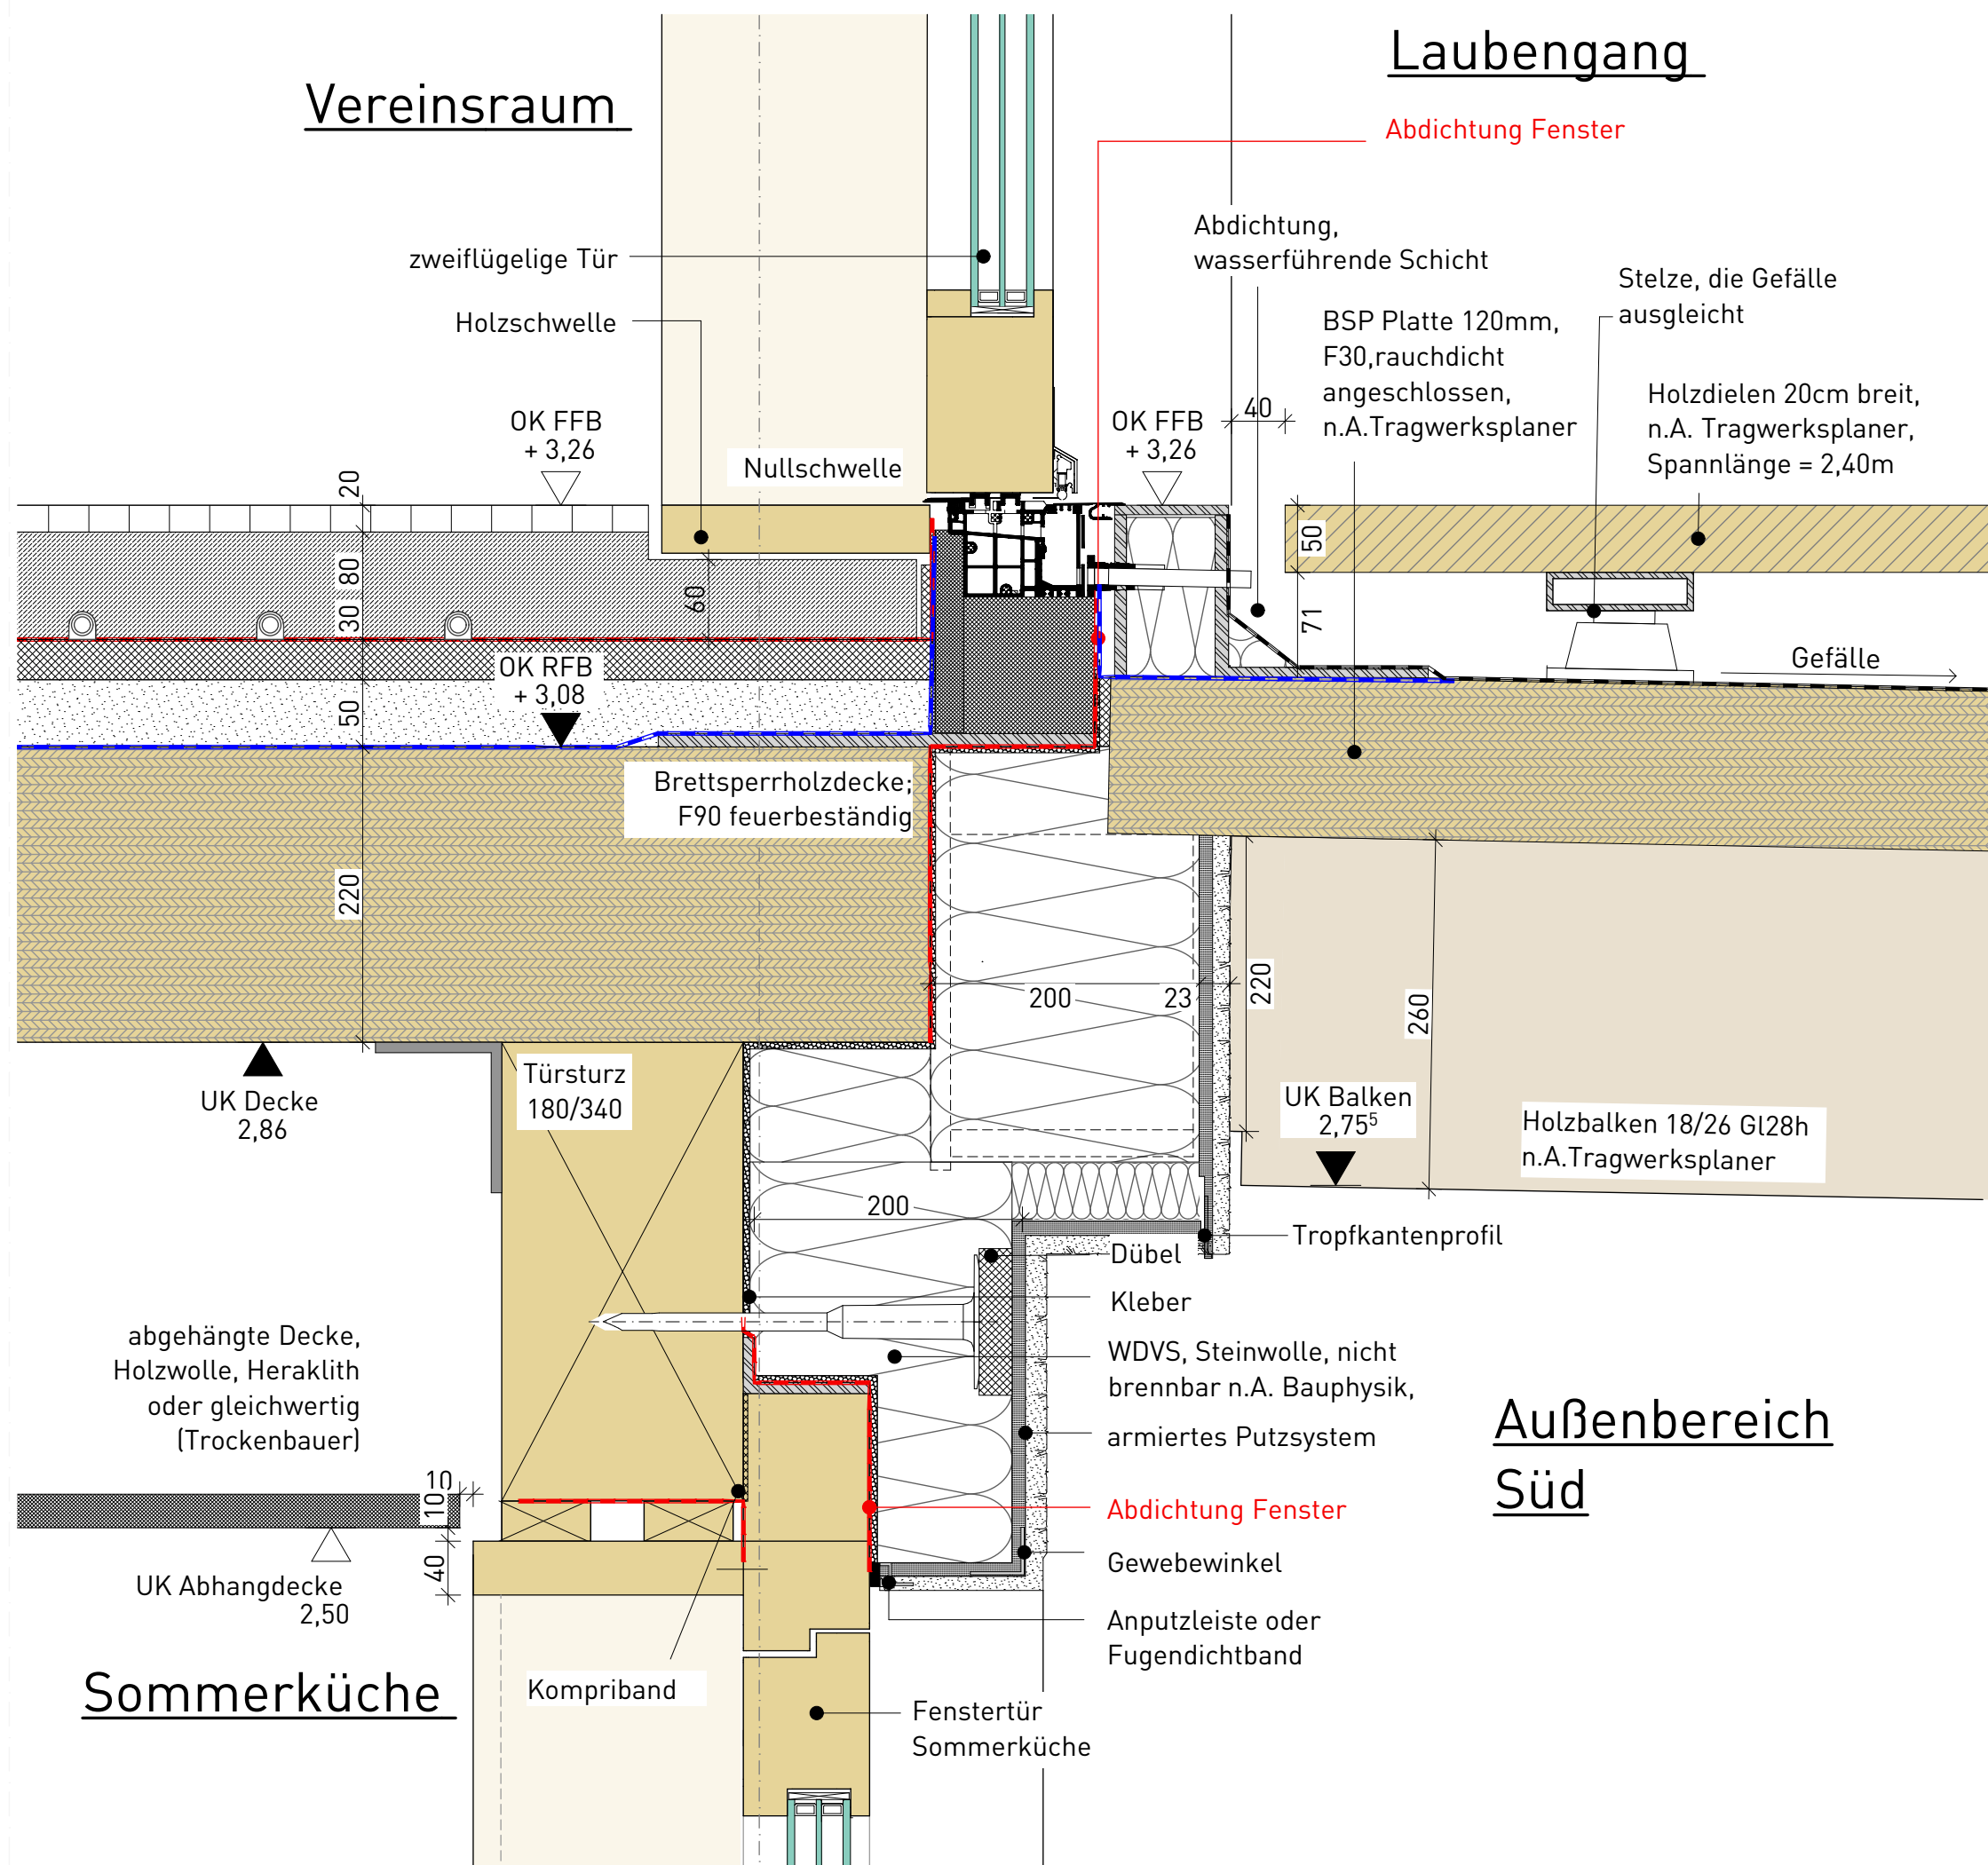


Sommerküche

Außenbereich
Süd

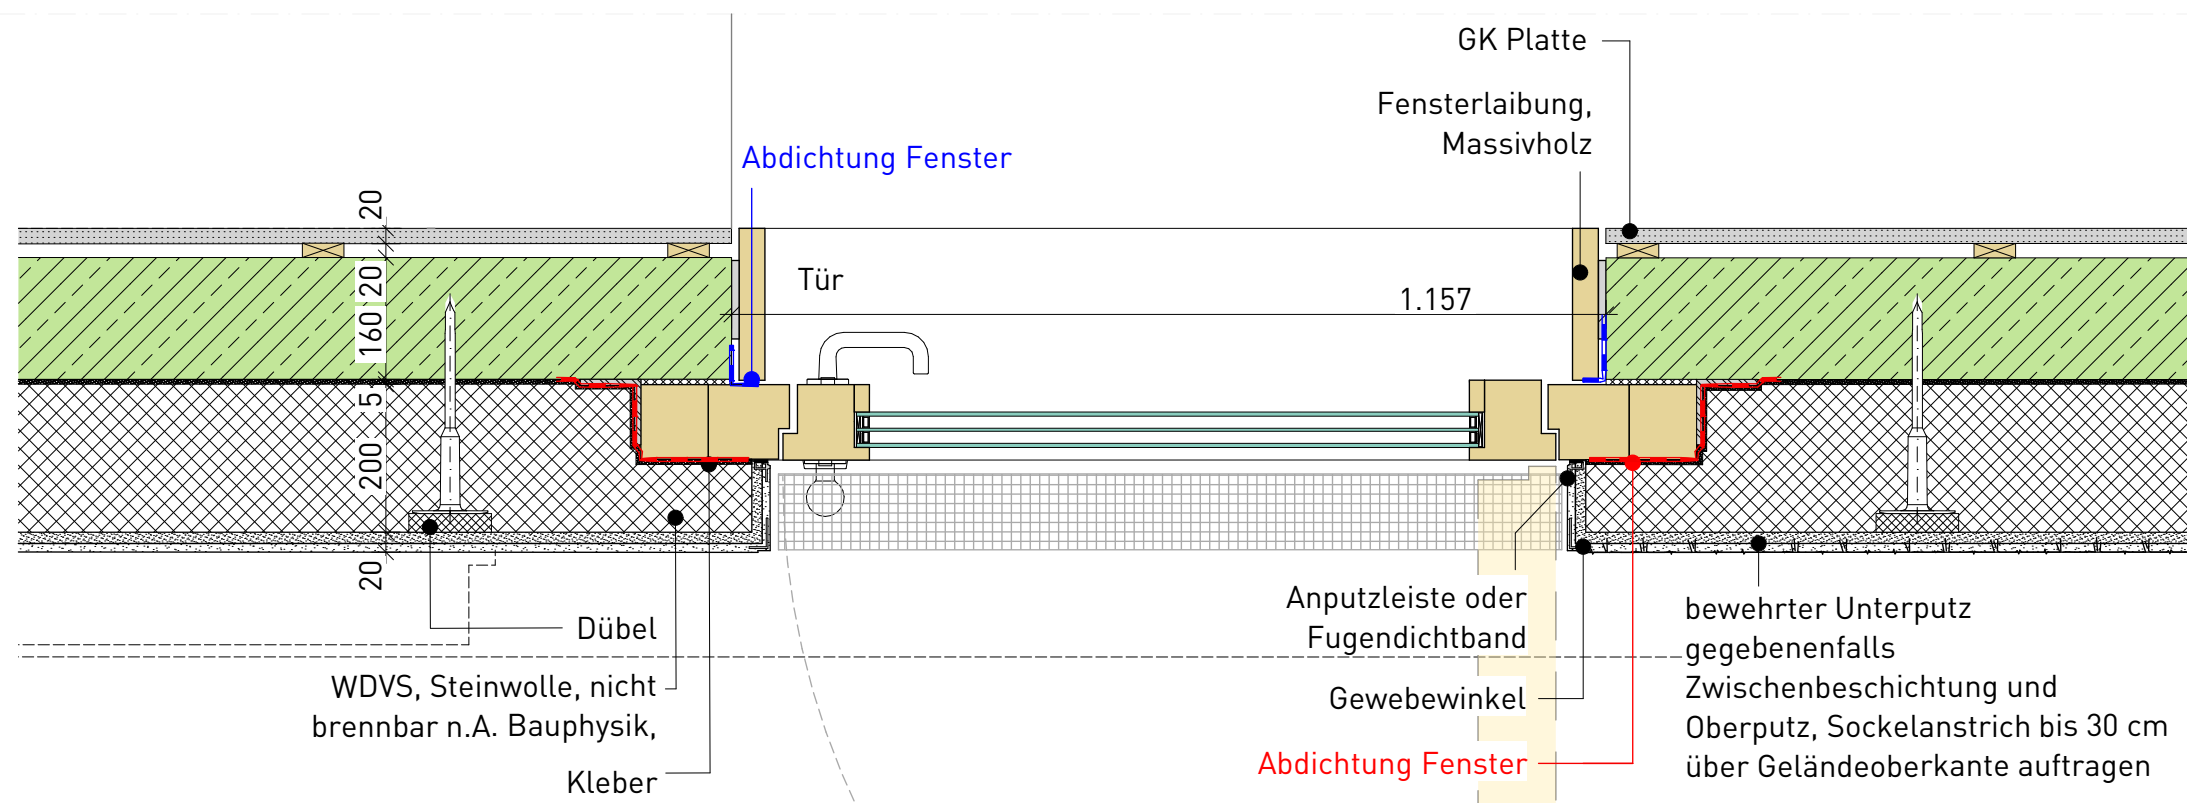

D-04.1.3.1 (Horizontaler Schnitt im Sockelbereich)

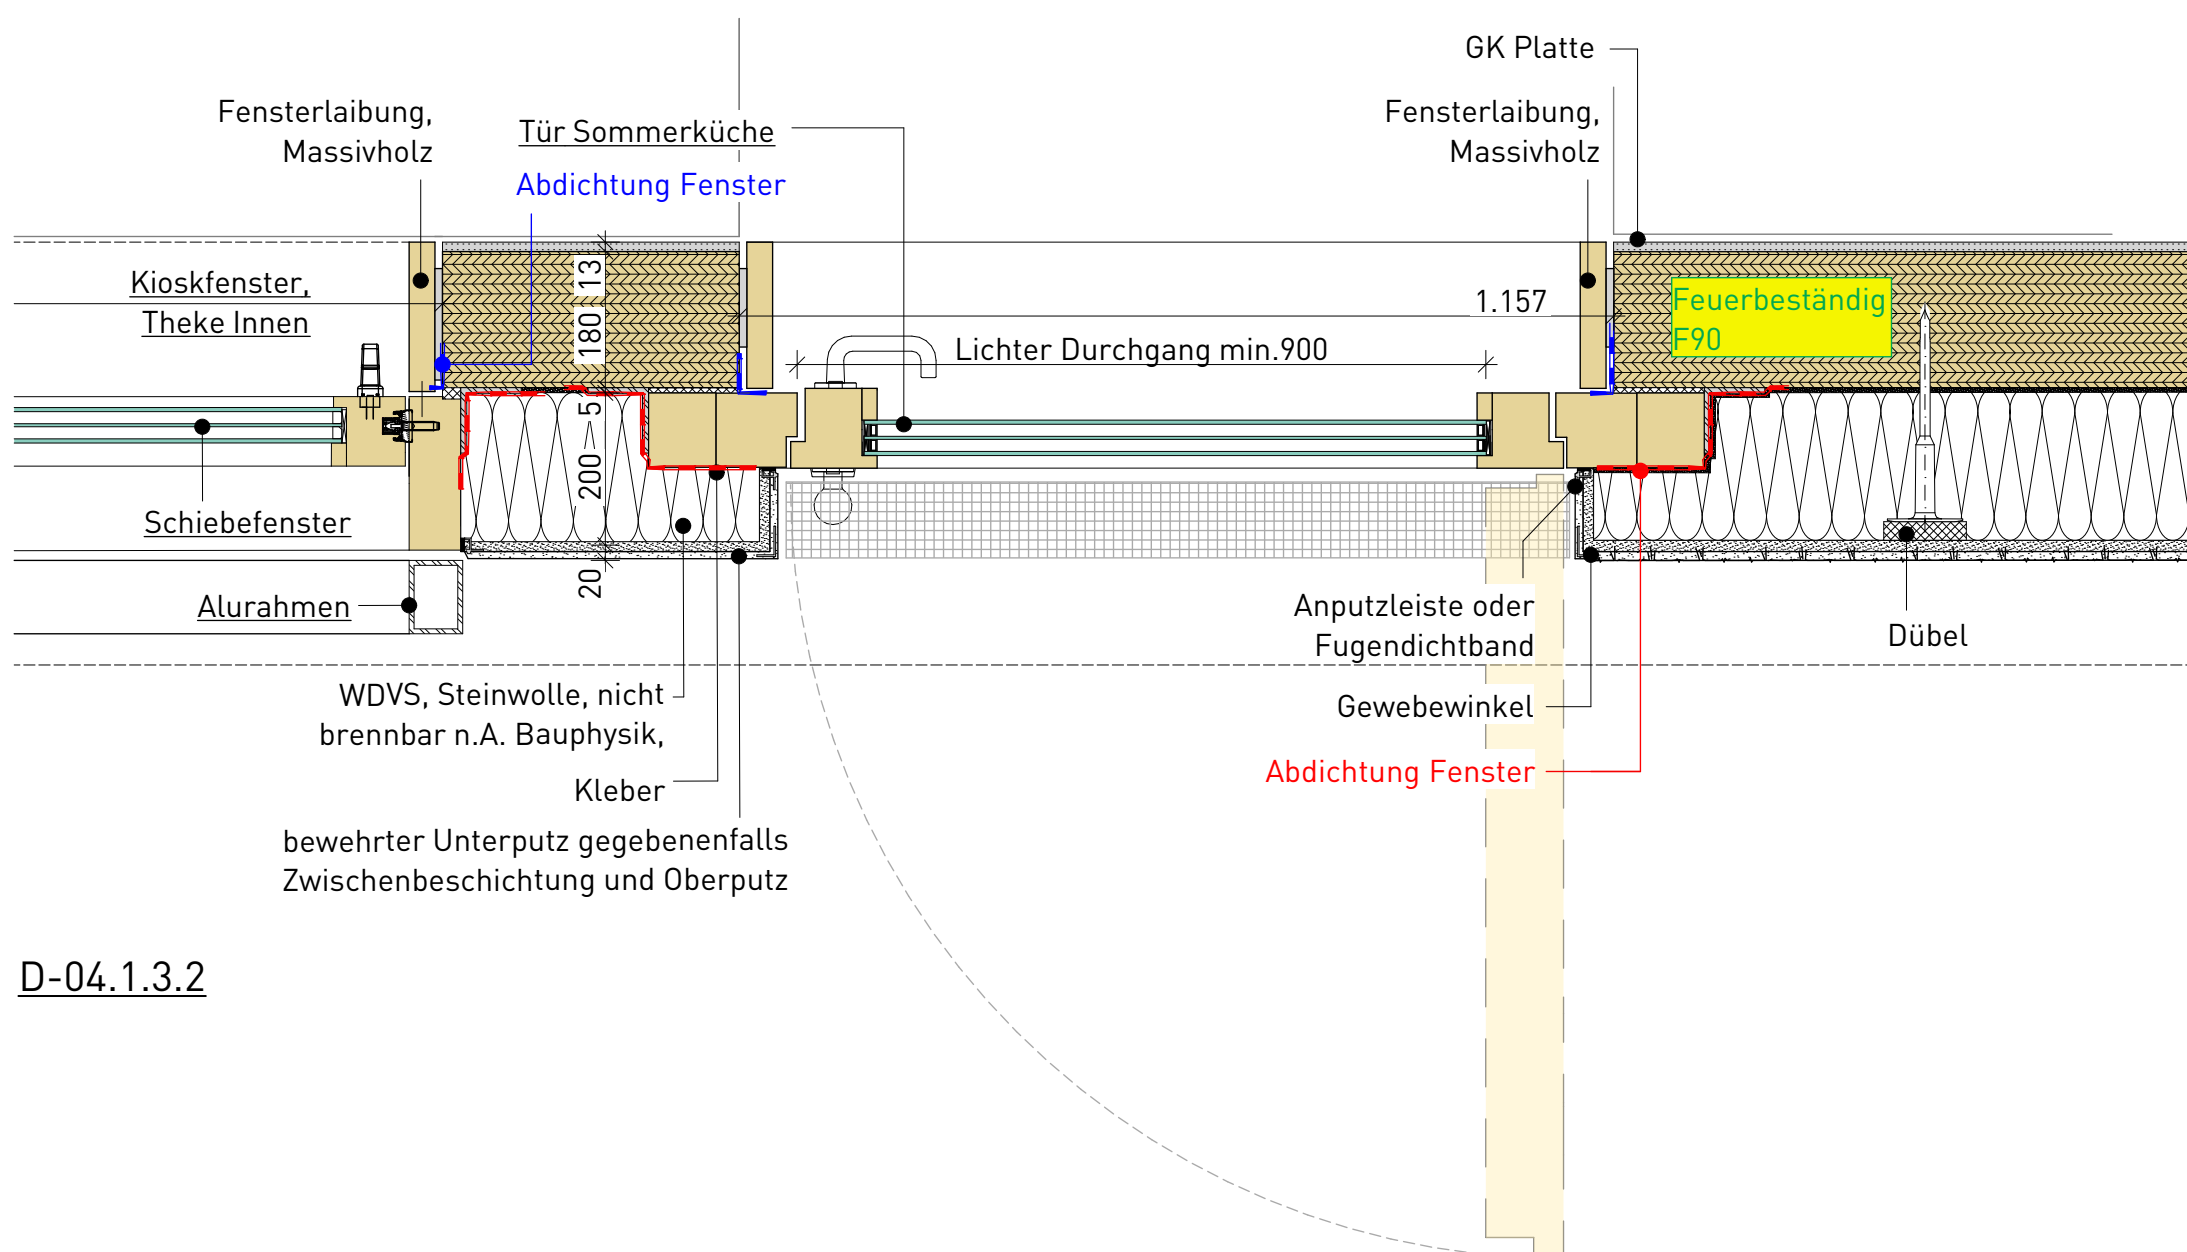

D-04.1.3.2

POS.4

Detail gilt für
T-001 im EG

Titel: Prinzipdetail D-04.1.3.1 und
D-04.1.3.2
Horizontaler Schnitt Tür, Anbau West

Stand: 15.09.2026

kk					1
Autor	Gewerk	Detailnummer	Planungsphase	Index	Blatt

M = 1:10


**Ausschreibungspläne,
keine Ausführungspläne**

22-014 - SHM_Hülschematthalle - Umbau und
Sanierung

Bauherr Stadt Schopfheim
Hauptstraße 29-31
79650 Schopfheim

Architekt Schaudt Architekten gmbh
Hafenstraße 10
78462 Konstanz

schaudt architekten bda
hafenstraße 10 · 78462 konstanz · telefon 07531-22002
fax 07531-22003 · info@schaudt-architekten.de

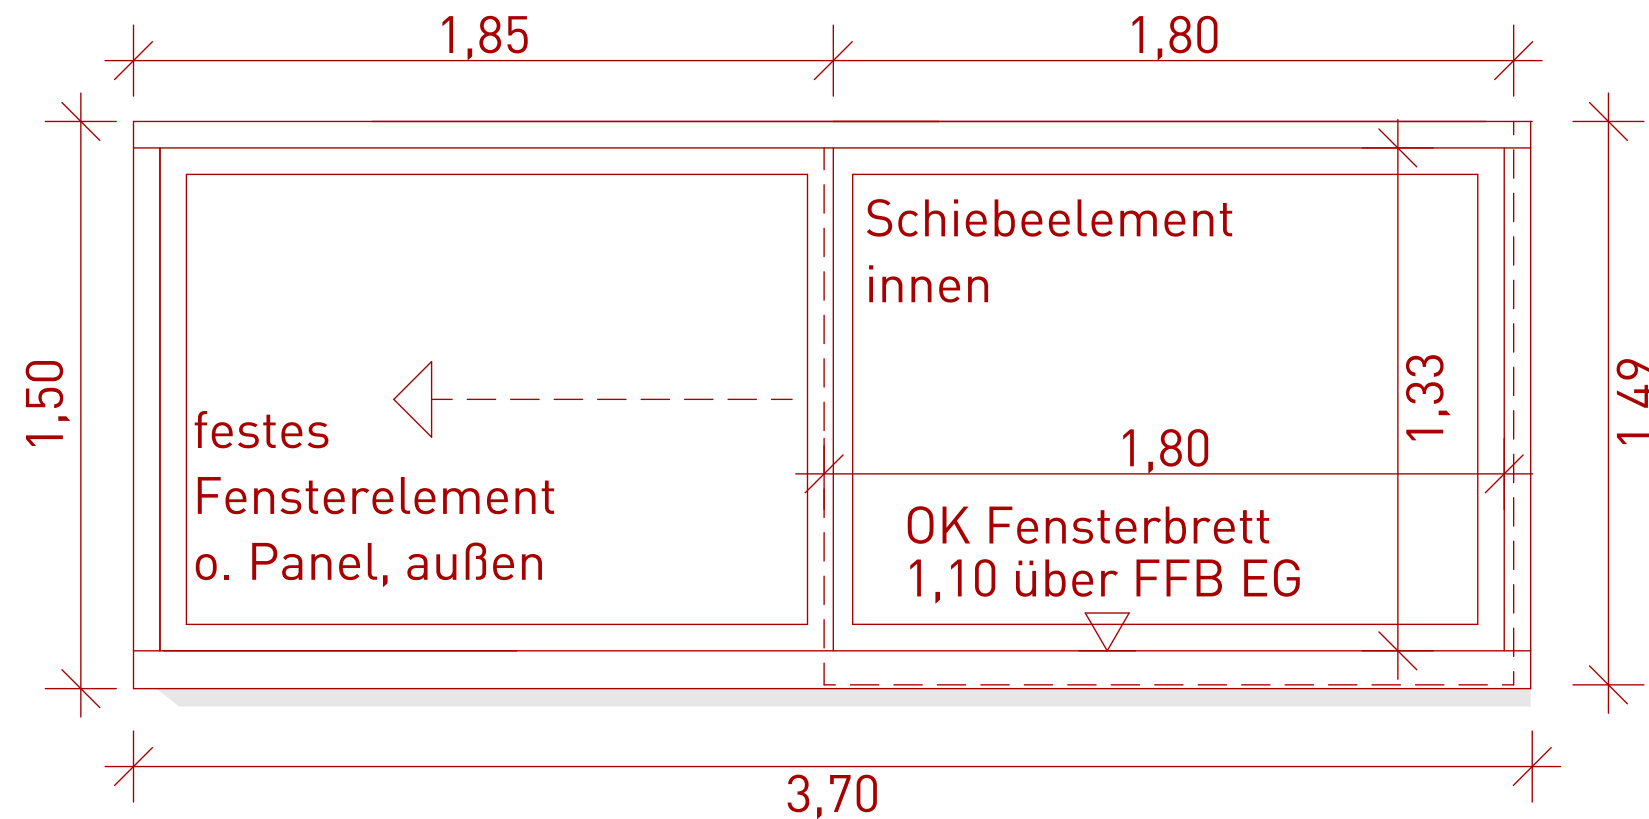

im M 1-20

FENSTERELEMENT F-004

ANZAHL: 1 Stück
ORT: Westanbau Südfassade,
Sommerküche, EG

ROHBAUÖFFNUNGSMASS
ohne Rahmenerweiterung:
ca. 1,80m x 1,49m

SCHIEBEFENTERMASS
ca. 1,82m x 1,33 m

GESAMTMASS
ca. 3,70m x 1,49m

ANSCHLÜSSE

- Unten nach Prinzipdetail D-04.2.1
- Oben nach Prinzipdetail D-04.2.2
- Seitlich nach Prinzipdetail D-04.2.3

ZULAGEN:

- Schiebefenster, Schienenführung Innen

VERGLASUNG

- U-Wert: $U_w \leq 0,80 \text{ W/m}^2\text{K}$, n. A. Bauphysik
- Verbundsicherheitsglas, n. A. Bauphysik
- Gesamternergiesurchlassgrad $g \leq 0,5$

SONSTIGES

- eingelassener Muschelgriff aussen

POS.5

F-004 im EG

Titel: POS. 5_Fenster LV
**Schiebefensterelement, Westanbau,
Südfassade EG, Sommerküche**

Stand: 15.09.2026

kk					1
Autor	Gewerk	Detailnummer	Planungsphase	Index	Blatt


Ausschreibungspläne, keine Ausführungspläne

22-014 - SHM_Hülschematthalle - Umbau und
Sanierung

Bauherr: Stadt Schopfheim
Hauptstraße 29-31
79650 Schopfheim

Architekt: Schaudt Architekten gmbh
Hafenstraße 10
78462 Konstanz

schaudt architekten bda
hafenstraße 10 · 78462 konstanz · telefon 07531-22002
fax 07531-22003 · info@schaudt-architekten.de

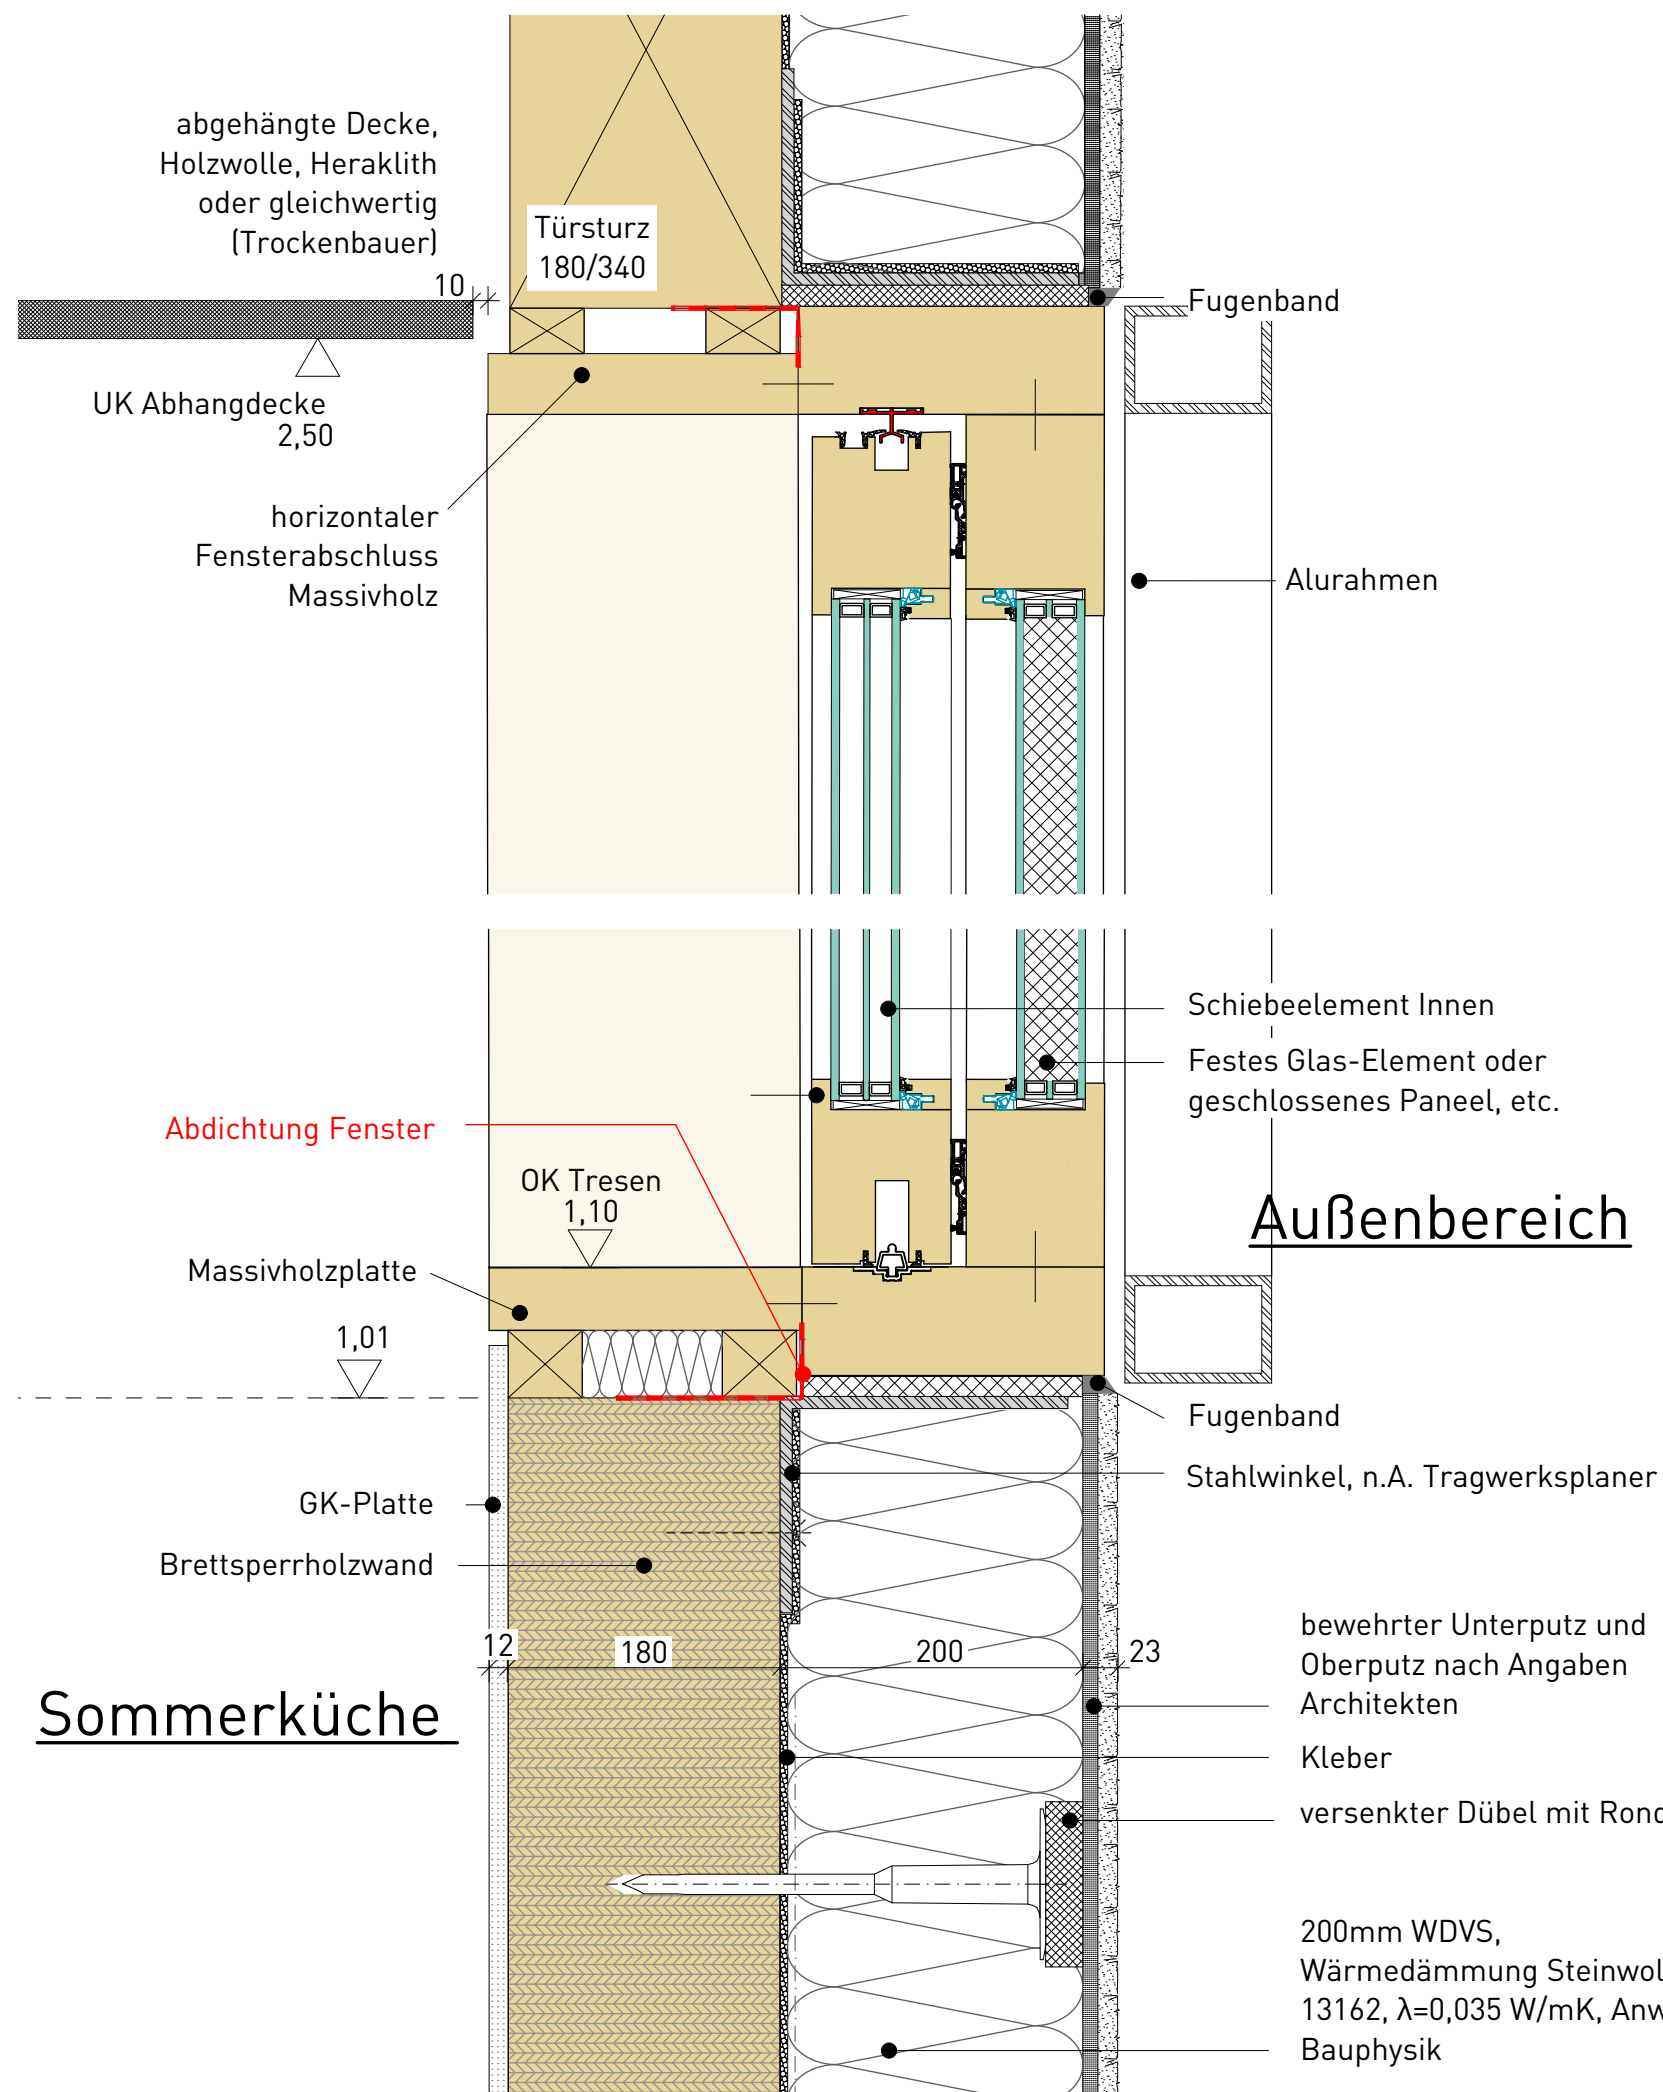

POS.5

Detail gilt für
F-004

Titel: Prinzipdetail D-04.2.1 und D-04.2.2
Vertikaler Schnitt Schiebefenster
EG_Sommerküche

Stand: 15.09.2026

kk					1
Autor	Gewerk	Detailnummer	Planungsphase	Index	Blatt

M = 1:5

**Ausschreibungspläne,
keine Ausführungspläne**

22-014 - SHM_Hülschematthalle - Umbau und
Sanierung

Bauherr
Stadt Schopfheim
Hauptstraße 29-31
79650 Schopfheim

Architekt
Schaudt Architekten gmbh
Hafenstraße 10
78462 Konstanz

schaudt architekten bda

hafenstraße 10 · 78462 konstanz · telefon 07531-22002
fax 07531-22003 · info@schaudt-architekten.de

POS.5

Detail gilt für
F-004

Titel: Prinzipdetail D-04.2.3
**Horizontaler Schnitt Schiebefenster_
Sommerküche**

Stand: 15.09.2026

kk					1
Autor	Gewerk	Detailnummer	Planungsphase	Index	Blatt

M = 1:10

**Ausschreibungsspläne,
keine Ausführungspläne**


22-014 - SHM_Hülschematthalle - Umbau und Sanierung


Bauherr Stadt Schopfheim
Hauptstraße 29-31
79650 Schopfheim

Architekt Schaudt Architekten gmbh
Hafenstraße 10
78462 Konstanz

schaudt • architekten bda

hafenstraße 10 · 78462 konstanz · telefon 07531-22002
fax 07531-22003 · info@schaudt-architekten.de

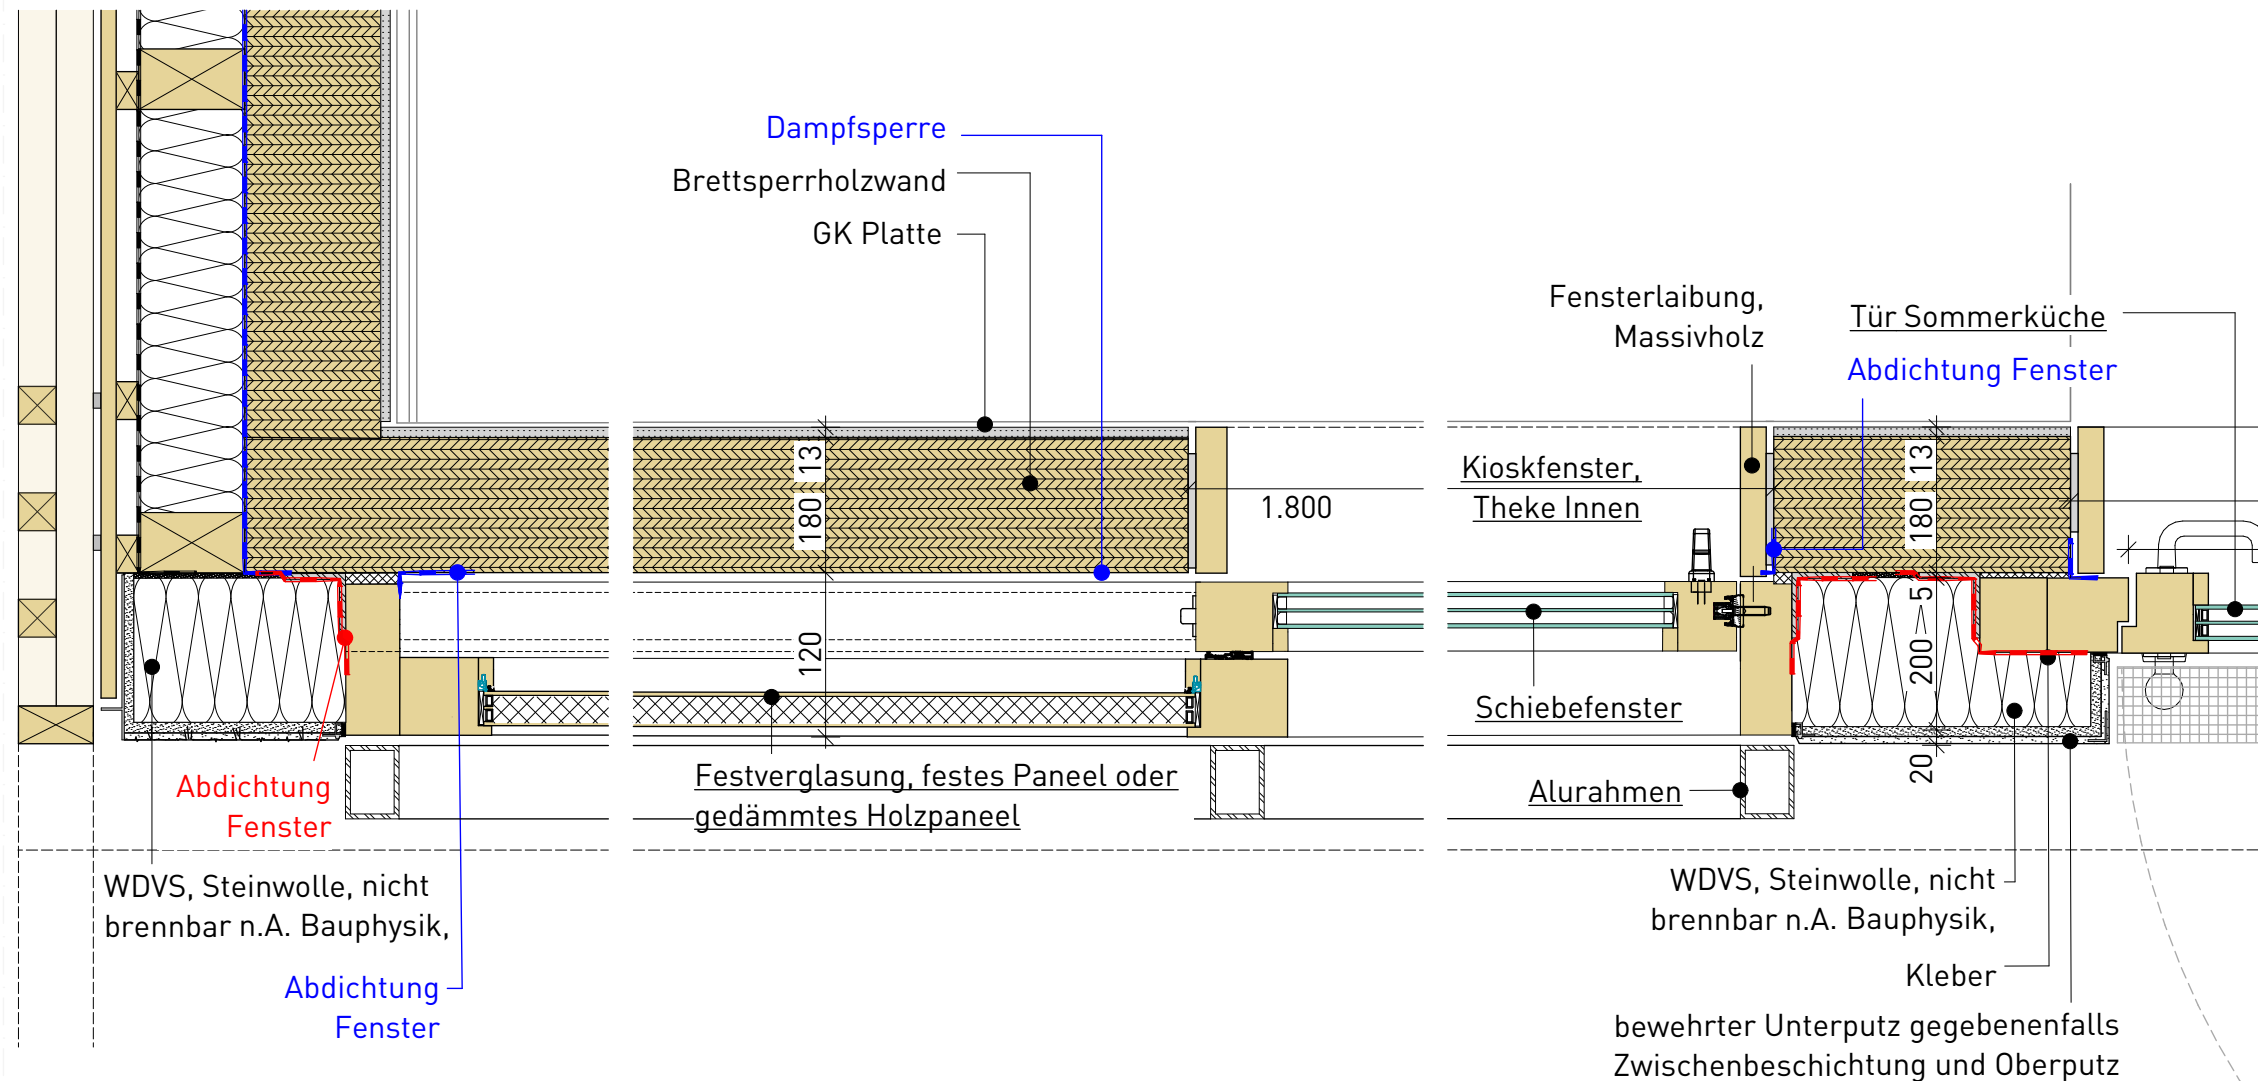

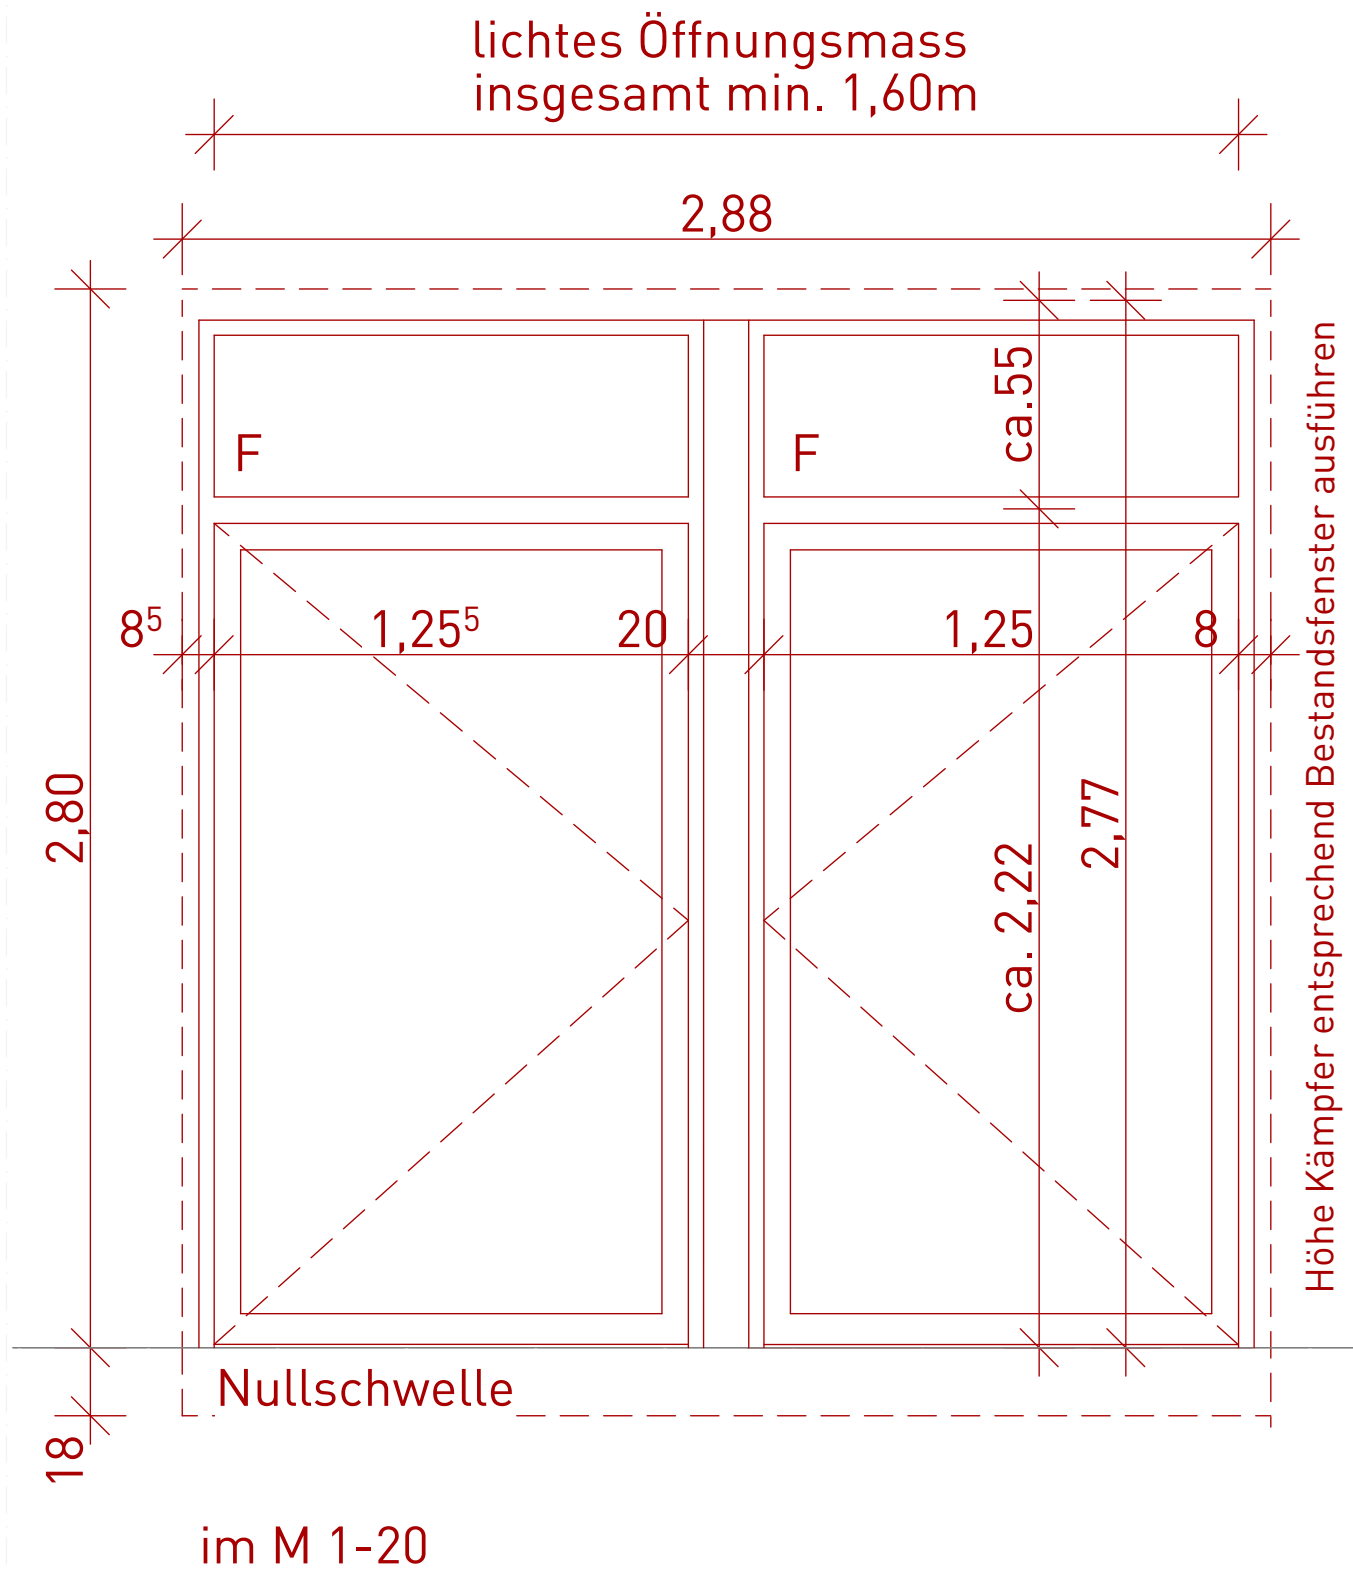

FENSTERTÜRELEMENT T-101

ANZAHL: 1 Stück

ORT: Westanbau Südfassade, Vereinsraum, OG

ROHBAUMASSE

ohne Rahmenerweiterung: ca. 2,88m x 2,80m,
mit Kämpfer auf Höhe ca. 2,22m,
entsprechend Kämpfer Bestandsfenster

ANSCHLÜSSE

- Unten nach Detail D-04.3.1
- Oben nach Detail D-04.3.2
- Seitlich nach Detail D-04.3.3

ZULAGEN:

- Barrierefreiheit durch Nullschwelle
- 2x Drehtüren und 2x Oberlichter
Festverglasung mit Mittiger Riegel

VERGLASUNG

- U-Wert: $U_{w \leq 0,80} \text{ W/m}^2\text{K}$, n. A. Bauphysik
- Verbundsicherheitsglas, n. A. Bauphysik
- Gesamternergiesurchlassgrad $g \leq 0,5$

BESCHLÄGE

- Türdrücker innen und außen entsprechend
Vorbemerkung LV
- Rosette für PZ Schloss innen und außen,
nach Angaben Vorbemerkungen LV

SONSTIGES

- Fluchttüre mit Panikschloss DIN EN 179,
- nach außen öffnend,
DIN links und DIN rechts
- lichtet Öffnungsmass insgesamt min. 1,60m

POS.6

T-101 im OG

Titel: POS. 6_Fenster LV
**Fenstertürelement, Anbau West,
Südfassade OG, Vereinsraum**

Stand: 15.09.2026

kk					1
Autor	Gewerk	Detailnummer	Planungsphase	Index	Blatt

Ausschreibungspläne, keine Ausführungspläne

22-014 - SHM_Hülschematthalle - Umbau und
Sanierung

Bauherr Stadt Schopfheim
Hauptstraße 29-31
79650 Schopfheim

Architekt Schaudt Architekten gmbh
Hafenstraße 10
78462 Konstanz

schaudt architekten bda
hafenstraße 10 · 78462 konstanz · telefon 07531-22002
fax 07531-22003 · info@schaudt-architekten.de

Vereinsraum

Laubengang

**Laubengangkonstruktion
noch nicht abschließend
mit Fachplanern geklärt**

POS.6

Detail gilt für
T-101 im OG

Titel: Prinzipdetail D-04.3.1
**Vertikaler Schnitt Tür 1OG_
Vereinssaal_Anschlag Unten**

Stand: 15.09.2026

kk					1
Autor	Gewerk	Detailnummer	Planungsphase	Index	Blatt

M = 1:5


**Ausschreibungspläne,
keine Ausführungspläne**

22-014 - SHM_Hülschematthalle - Umbau und
Sanierung

Bauherr
Stadt Schopfheim
Hauptstraße 29-31
79650 Schopfheim


Architekt
Schaudt Architekten gmbh
Hafenstraße 10
78462 Konstanz

schaudt architekten bda
hafenstraße 10 · 78462 konstanz · telefon 07531-22002
fax 07531-22003 · info@schaudt-architekten.de

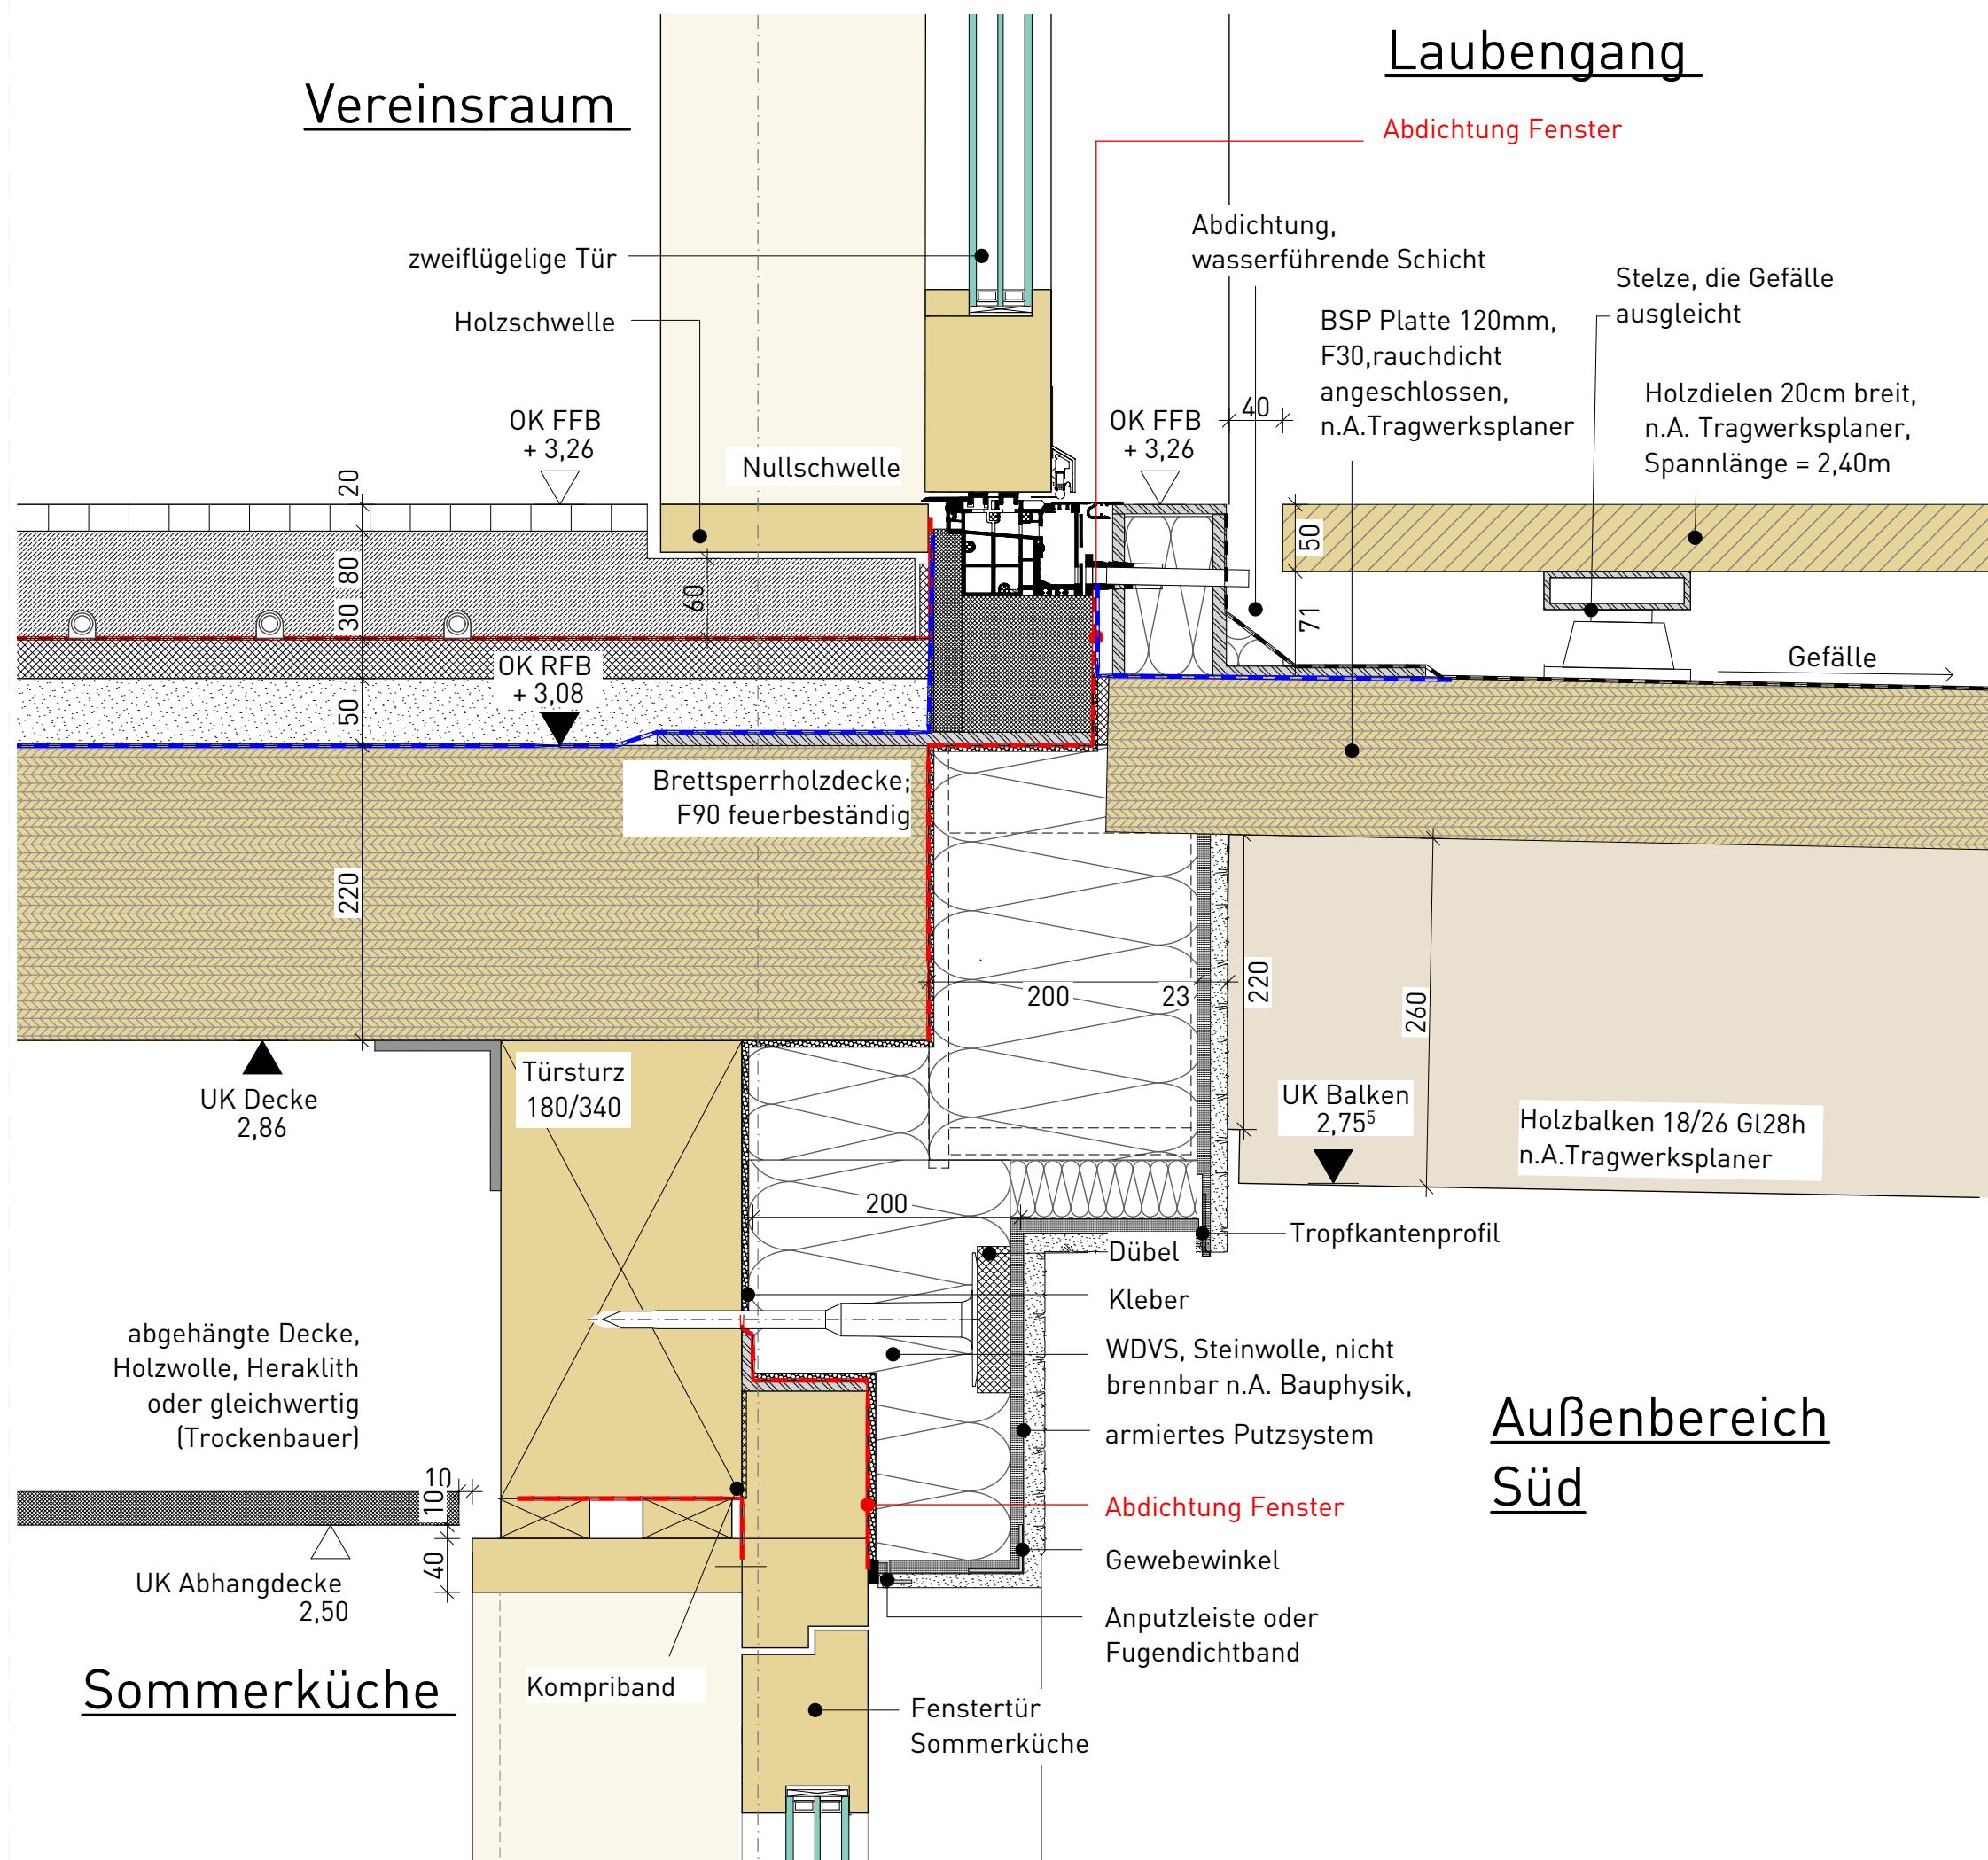

Sommerküche

Außenbereich
Süd

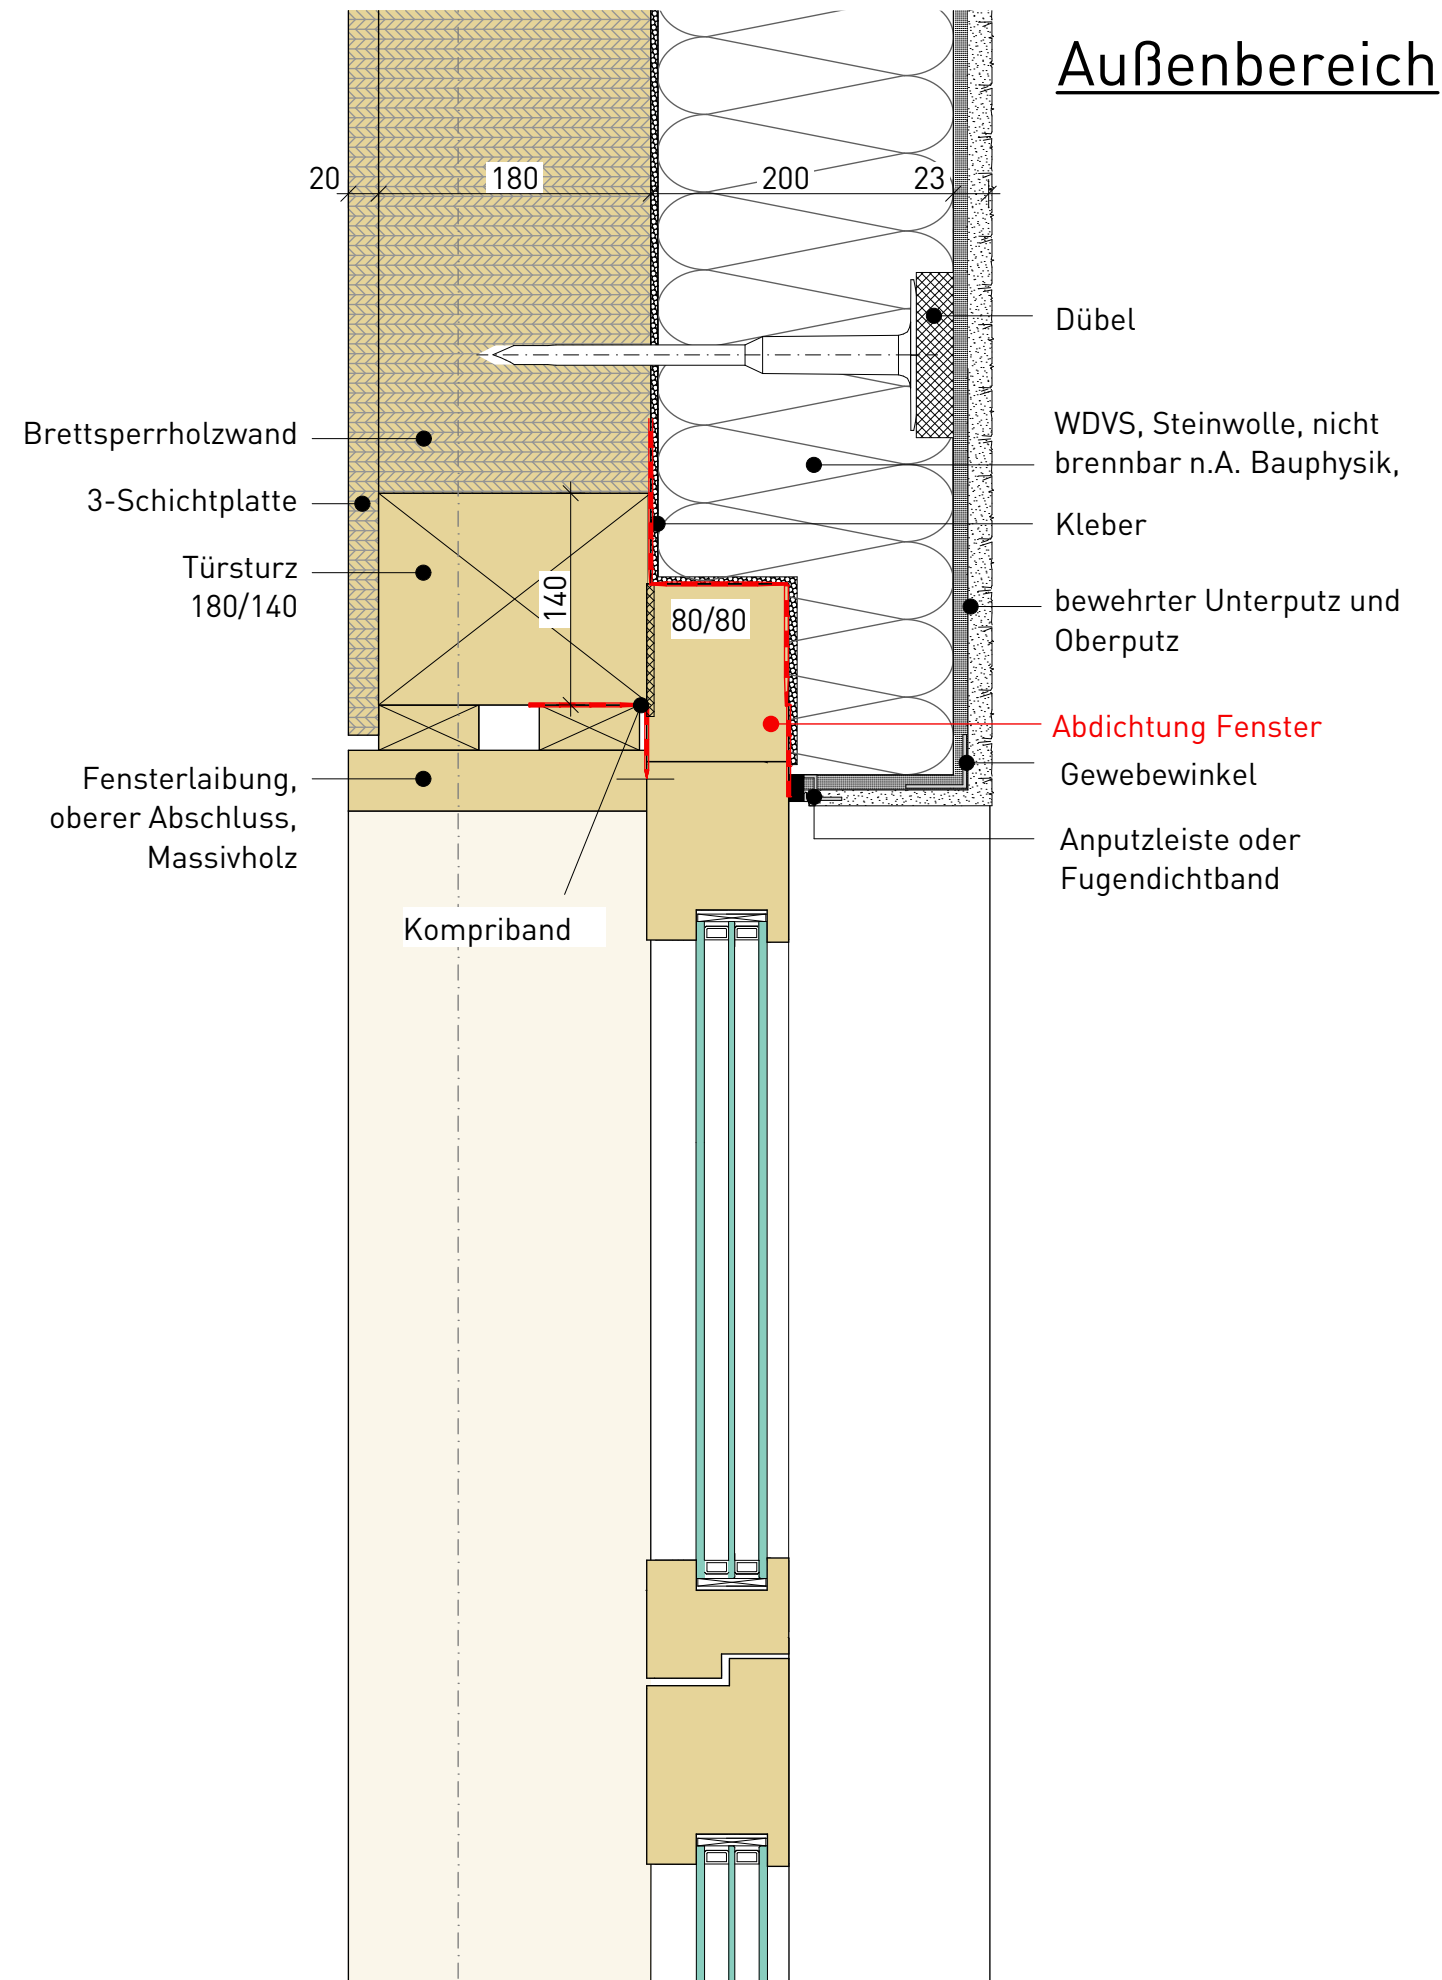

POS.6

Detail gilt für
T-101 im OG

Titel: Prinzipdetail D-04.3.2
Vertikaler Schnitt Tür
1OG_Vereinssaal_Anschlag Oben

Stand: 15.09.2026

kk					1
Autor	Gewerk	Detailnummer	Planungsphase	Index	Blatt

M = 1:5


**Ausschreibungspläne,
keine Ausführungspläne**

22-014 - SHM_Hülschematthalle - Umbau und
Sanierung

Bauherr Stadt Schopfheim
Hauptstraße 29-31
79650 Schopfheim

Architekt Schaudt Architekten gmbh
Hafenstraße 10
78462 Konstanz

schaudt architekten bda
hafenstraße 10 · 78462 konstanz · telefon 07531-22002
fax 07531-22003 · info@schaudt-architekten.de

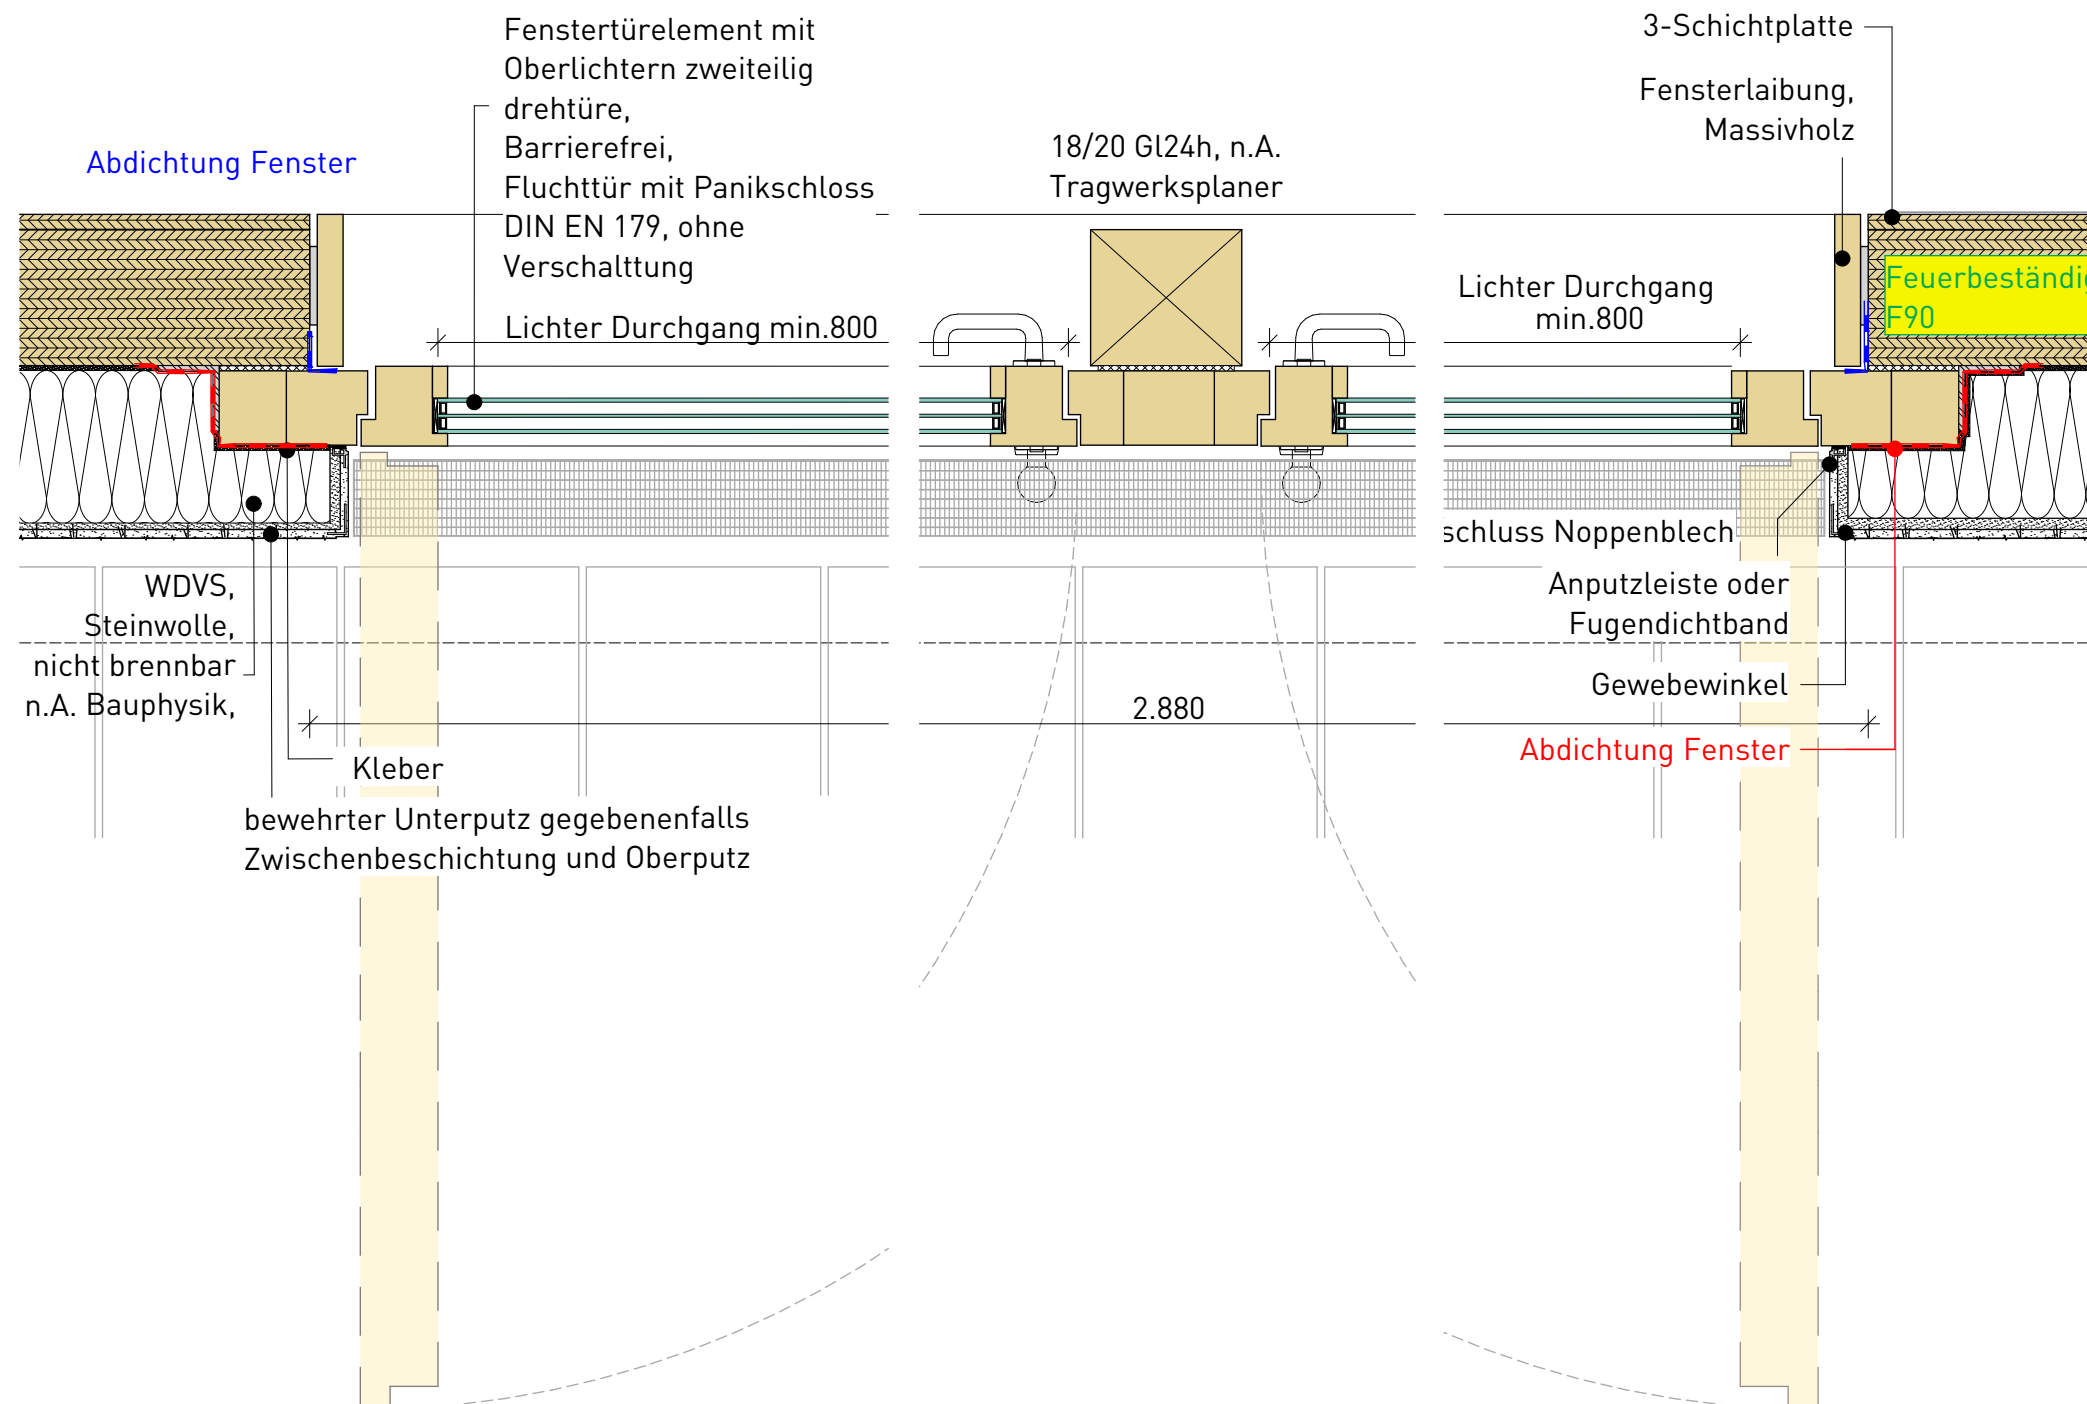

POS.6

Detail gilt für
T-101 im OG

Titel: Prinzipdetail D-04.3.3
**Horizontaler Schnitt Tür,
Vereinsraum_Südfassade, OG, Anbau
West**

Stand: 15.09.2026

kk					1
Autor	Gewerk	Detailnummer	Planungsphase	Index	Blatt

M = 1:10

**Ausschreibungspläne,
keine Ausführungspläne**


22-014 - SHM_Hülschematthalle - Umbau und
Sanierung

Bauherr
Stadt Schopfheim
Hauptstraße 29-31
79650 Schopfheim

Architekt
Schaudt Architekten gmbh
Hafenstraße 10
78462 Konstanz

schaudt.architekten bda

hafenstraße 10 · 78462 konstanz · telefon 07531-22002
fax 07531-22003 · info@schaudt-architekten.de

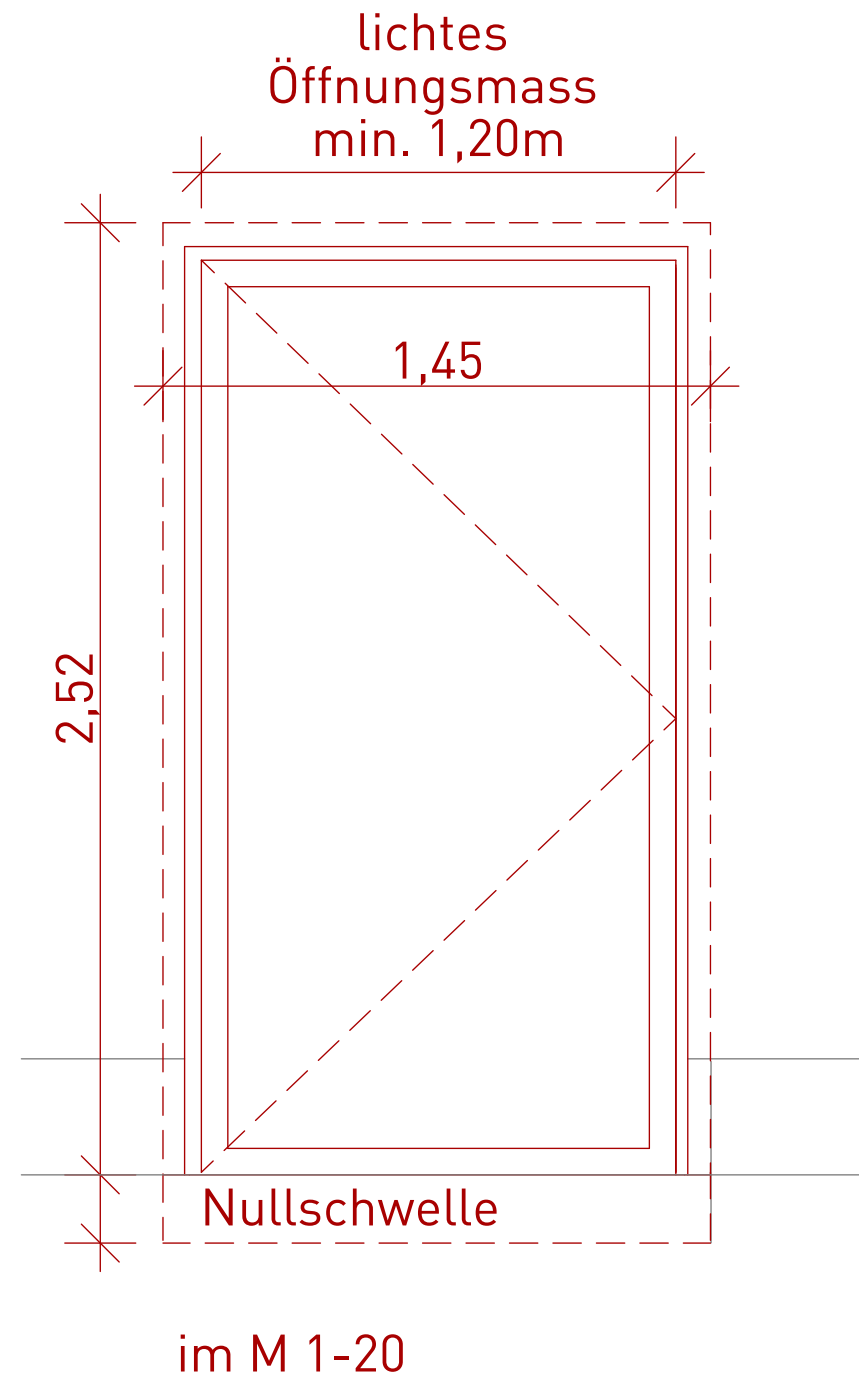

FENSTERTÜRELEMENT, T-001

ANZAHL: 1 Stück

ORT: Westanbau Nordfassade, Eingang Nord EG

ROHBAUMASSE

ohne Rahmenerweiterung:
ca. 1,45m x 2,52m

ANSCHLÜSSE

- Unten nach Prinzipdetail D-04.7.1
- Oben nach Prinzipdetail D-04.7.2
- Seitlich nach Prinzipdetail D-04.1.3.1 (Sockelbereich)
u. D-04.1.3.2

ZULAGEN:

- Barrierefreiheit durch Nullschwelle
- Drehtür
- PZ-Schloss, nach Angaben LV

VERGLASUNG

- U-Wert: $U_w < 0,80 \text{ W/m}^2\text{K}$, n. A. Bauphysik
- Verbundsicherheitsglas, n. A. Bauphysik
- Gesamternergiesurchlassgrad $g < 0,5$

BESCHLÄGE

- Türdrücker innen und außen entsprechend
Vorbemerkung LV
- Rosette für PZ Schloss Innen und Außen, nach
Angaben Vorbemerkungen LV

SONSTIGES

- Fluchttüre mit Panikschloss
nach DIN EN 179,
- nach außen öffnend, DIN links
- kein Sonnenschutz
- lichtetes Öffnungsmass min. 1,20m

POS.7

T-001 im EG

Titel: POS. 7_Fenster LV
**Fenstertürelement, Anbau West,
Nordfassade EG**

Stand: 15.09.2026

kk					1
Autor	Gewerk	Detailnummer	Planungsphase	Index	Blatt

Ausschreibungspläne, keine Ausführungspläne


22-014 - SHM_Hülschematthalle - Umbau und
Sanierung

Bauherr: Stadt Schopfheim
Hauptstraße 29-31
79650 Schopfheim

Architekt: Schaudt Architekten gmbh
Hafenstraße 10
78462 Konstanz

schaudt architekten bda

hafenstraße 10 · 78462 konstanz · telefon 07531-22002
fax 07531-22003 · info@schaudt-architekten.de

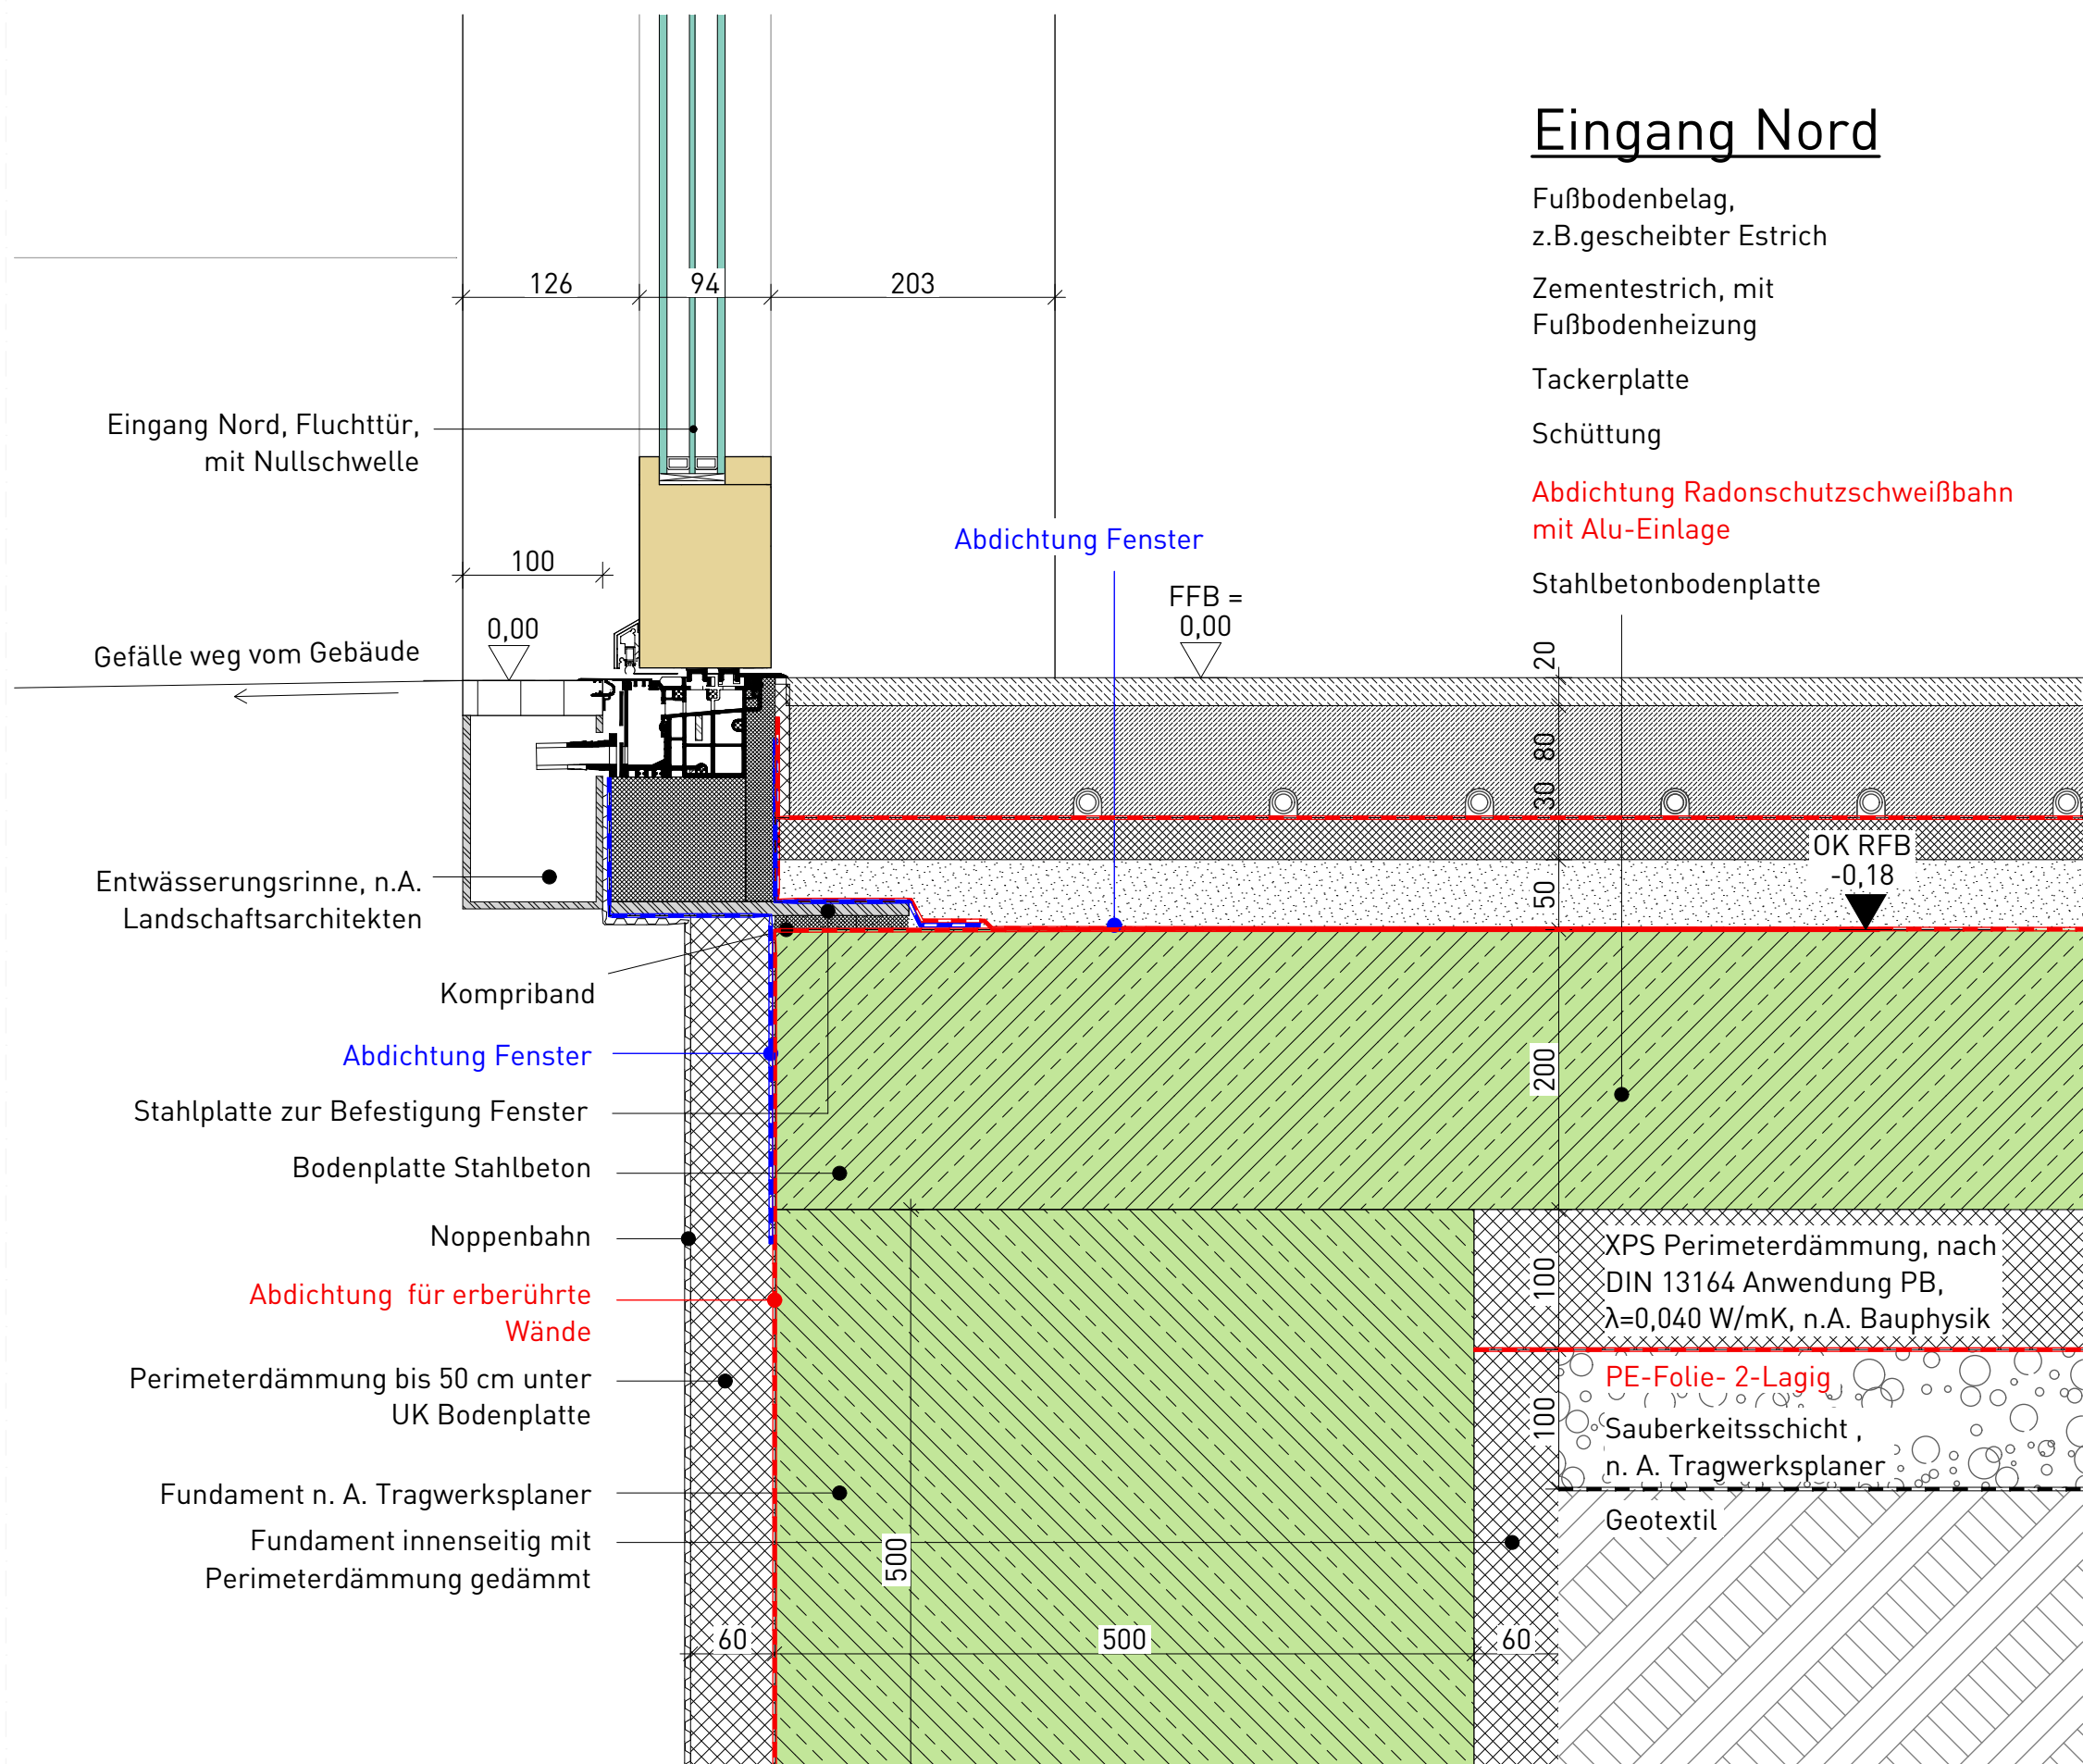

POS.7

Detail gilt für
T-001 im EG

Titel: Prinzipdetail D-04.7.1
**Vertikaler Schnitt Eingangstür Nord
EG_Anschlag Unten**

Stand: 15.09.2026

kk					1
Autor	Gewerk	Detailnummer	Planungsphase	Index	Blatt

M = 1:5


**Ausschreibungspläne,
keine Ausführungspläne**

22-014 - SHM_Hülschematthalle - Umbau und
Sanierung

Bauherr
Stadt Schopfheim
Hauptstraße 29-31
79650 Schopfheim

Architekt
Schaudt Architekten gmbh
Hafenstraße 10
78462 Konstanz

schaudt architekten bda
hafenstraße 10 · 78462 konstanz · telefon 07531-22002
fax 07531-22003 · info@schaudt-architekten.de

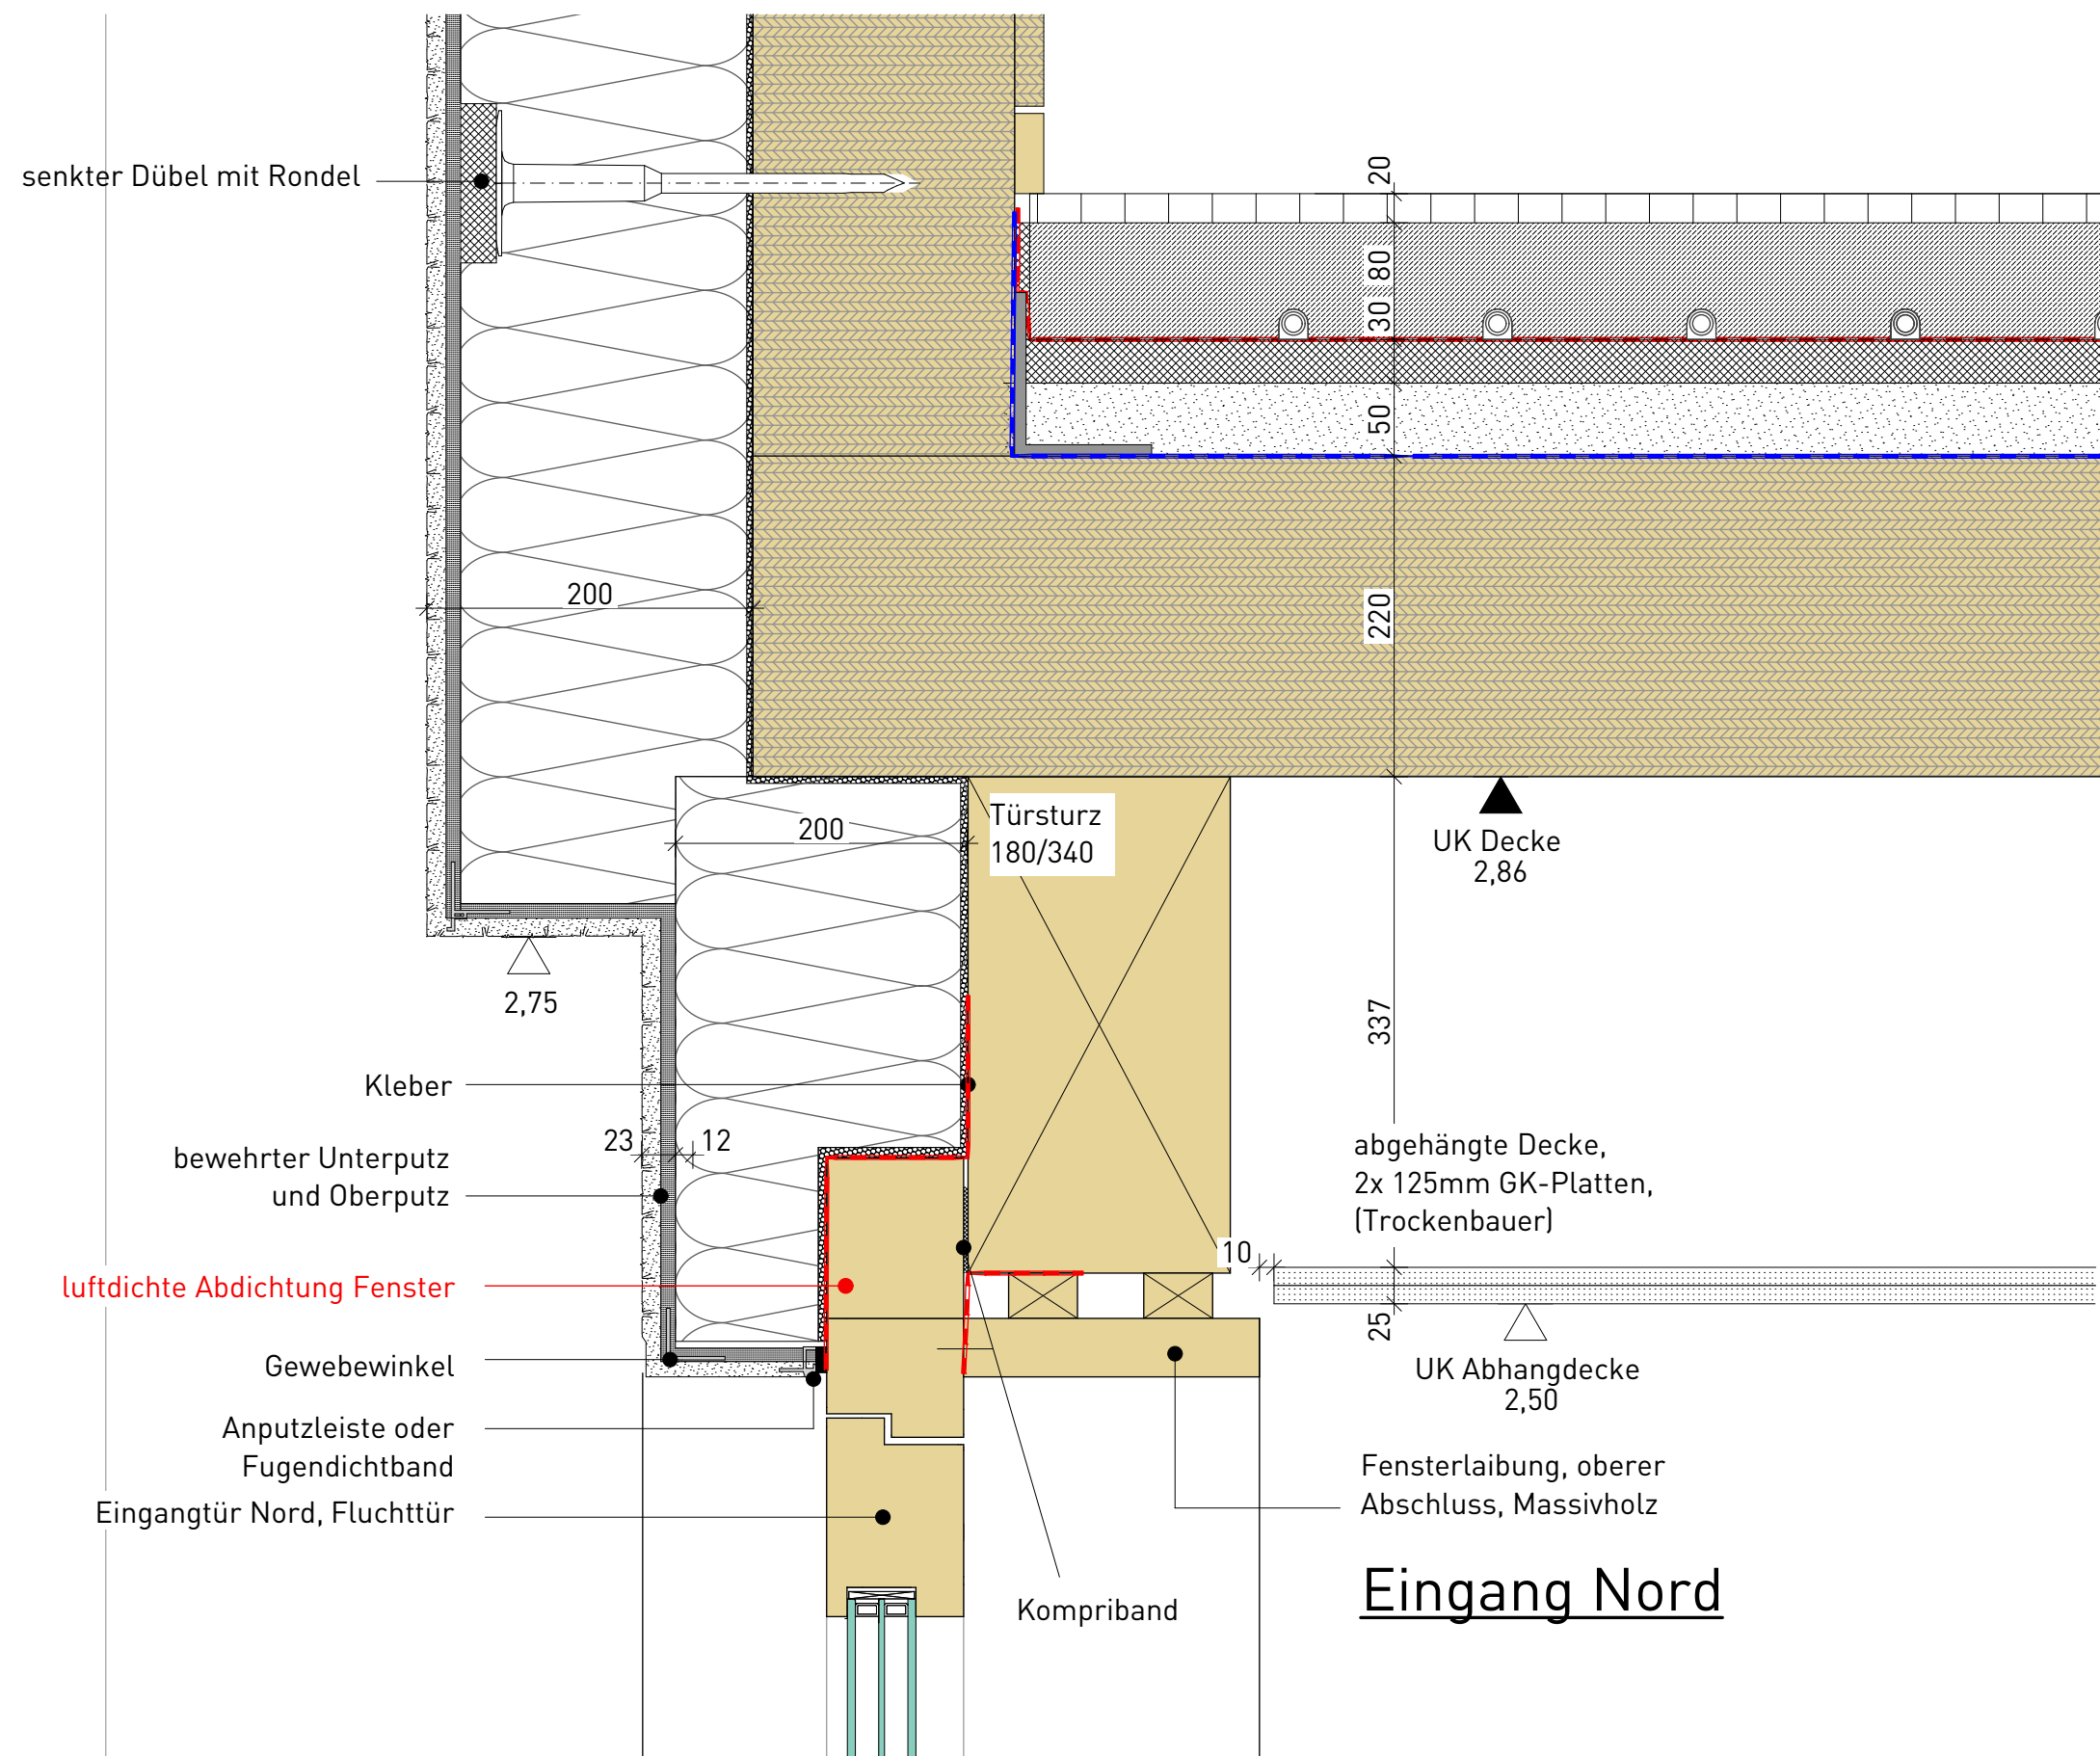

POS.7

Detail gilt für
T-001 im EG

Titel: Prinzipdetail D-04.7.2
Vertikaler Schnitt Eingangstür Nord
EG_Anschlag Oben

Stand: 15.09.2026

kk					1
Autor	Gewerk	Detailnummer	Planungsphase	Index	Blatt

M = 1:5


**Ausschreibungspläne,
keine Ausführungspläne**

22-014 - SHM_Hülschematthalle - Umbau und
Sanierung


Bauherr
Stadt Schopfheim
Hauptstraße 29-31
79650 Schopfheim

Architekt
Schaudt Architekten gmbh
Hafenstraße 10
78462 Konstanz

schaudt architekten bda
hafenstraße 10 · 78462 konstanz · telefon 07531-22002
fax 07531-22003 · info@schaudt-architekten.de

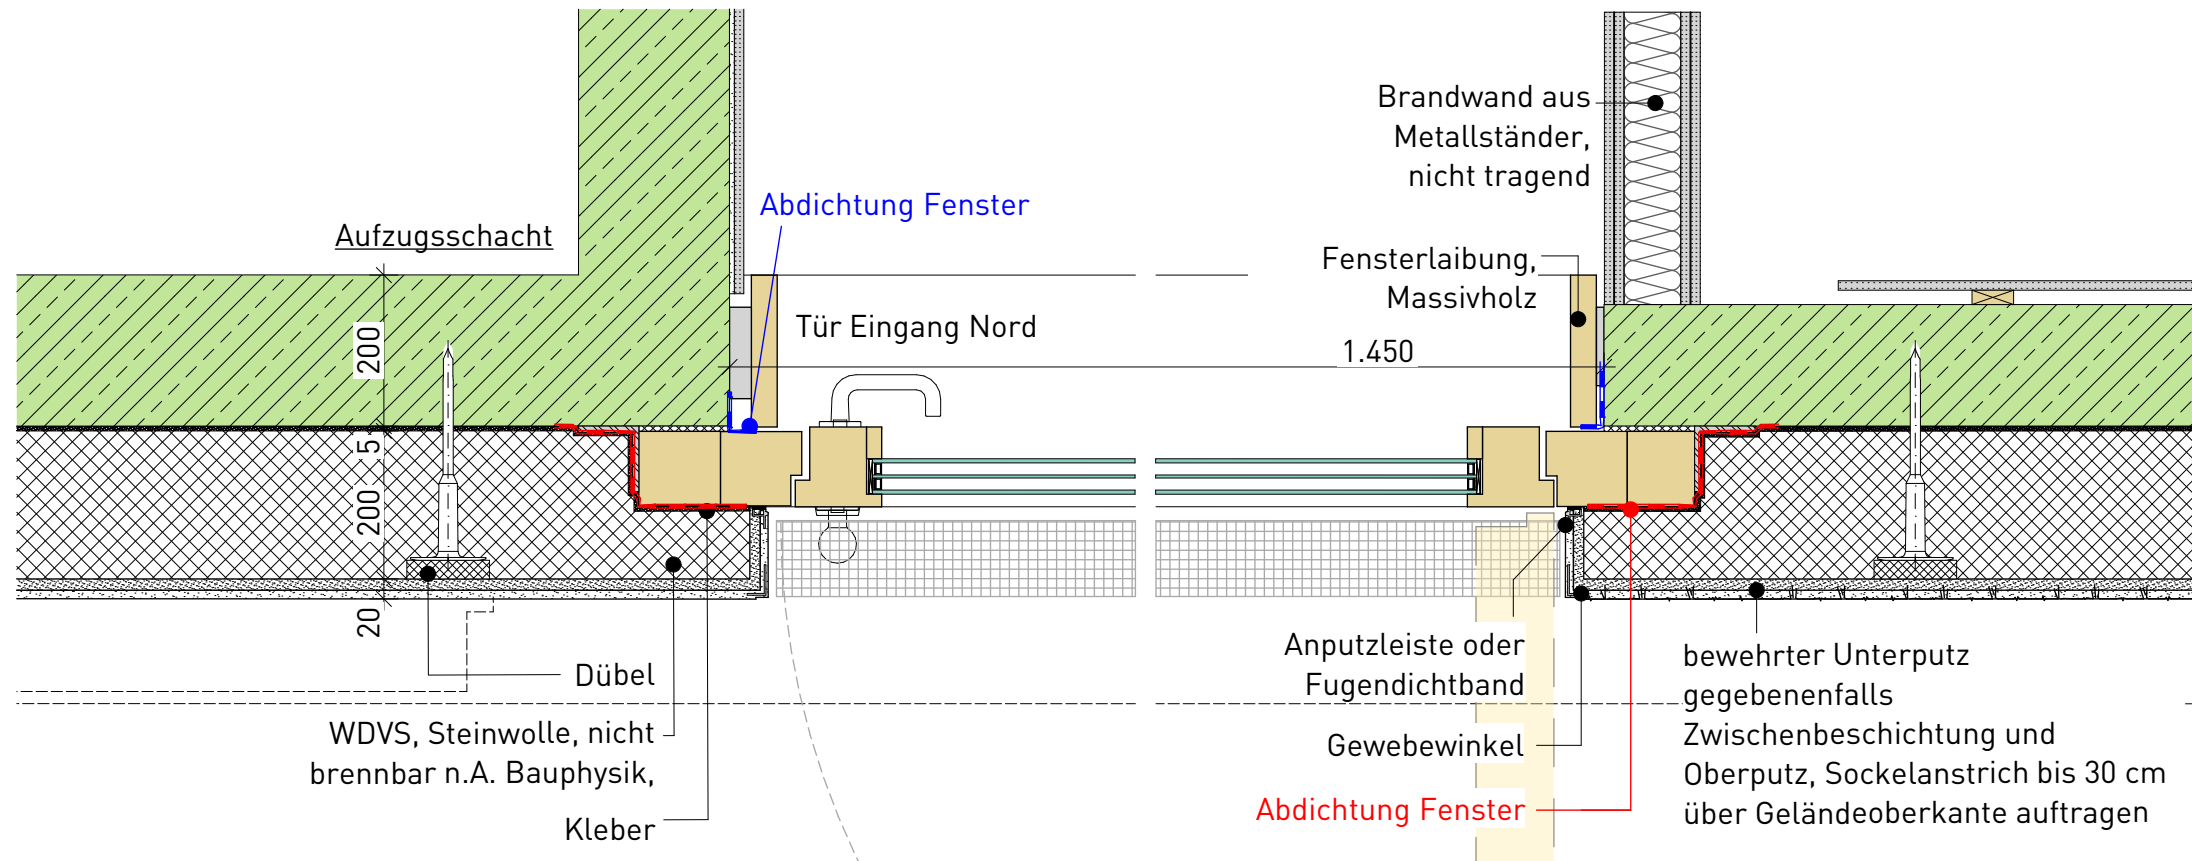

D-04.7.3.1
[horiz. Schnitt im Sockelbereich]

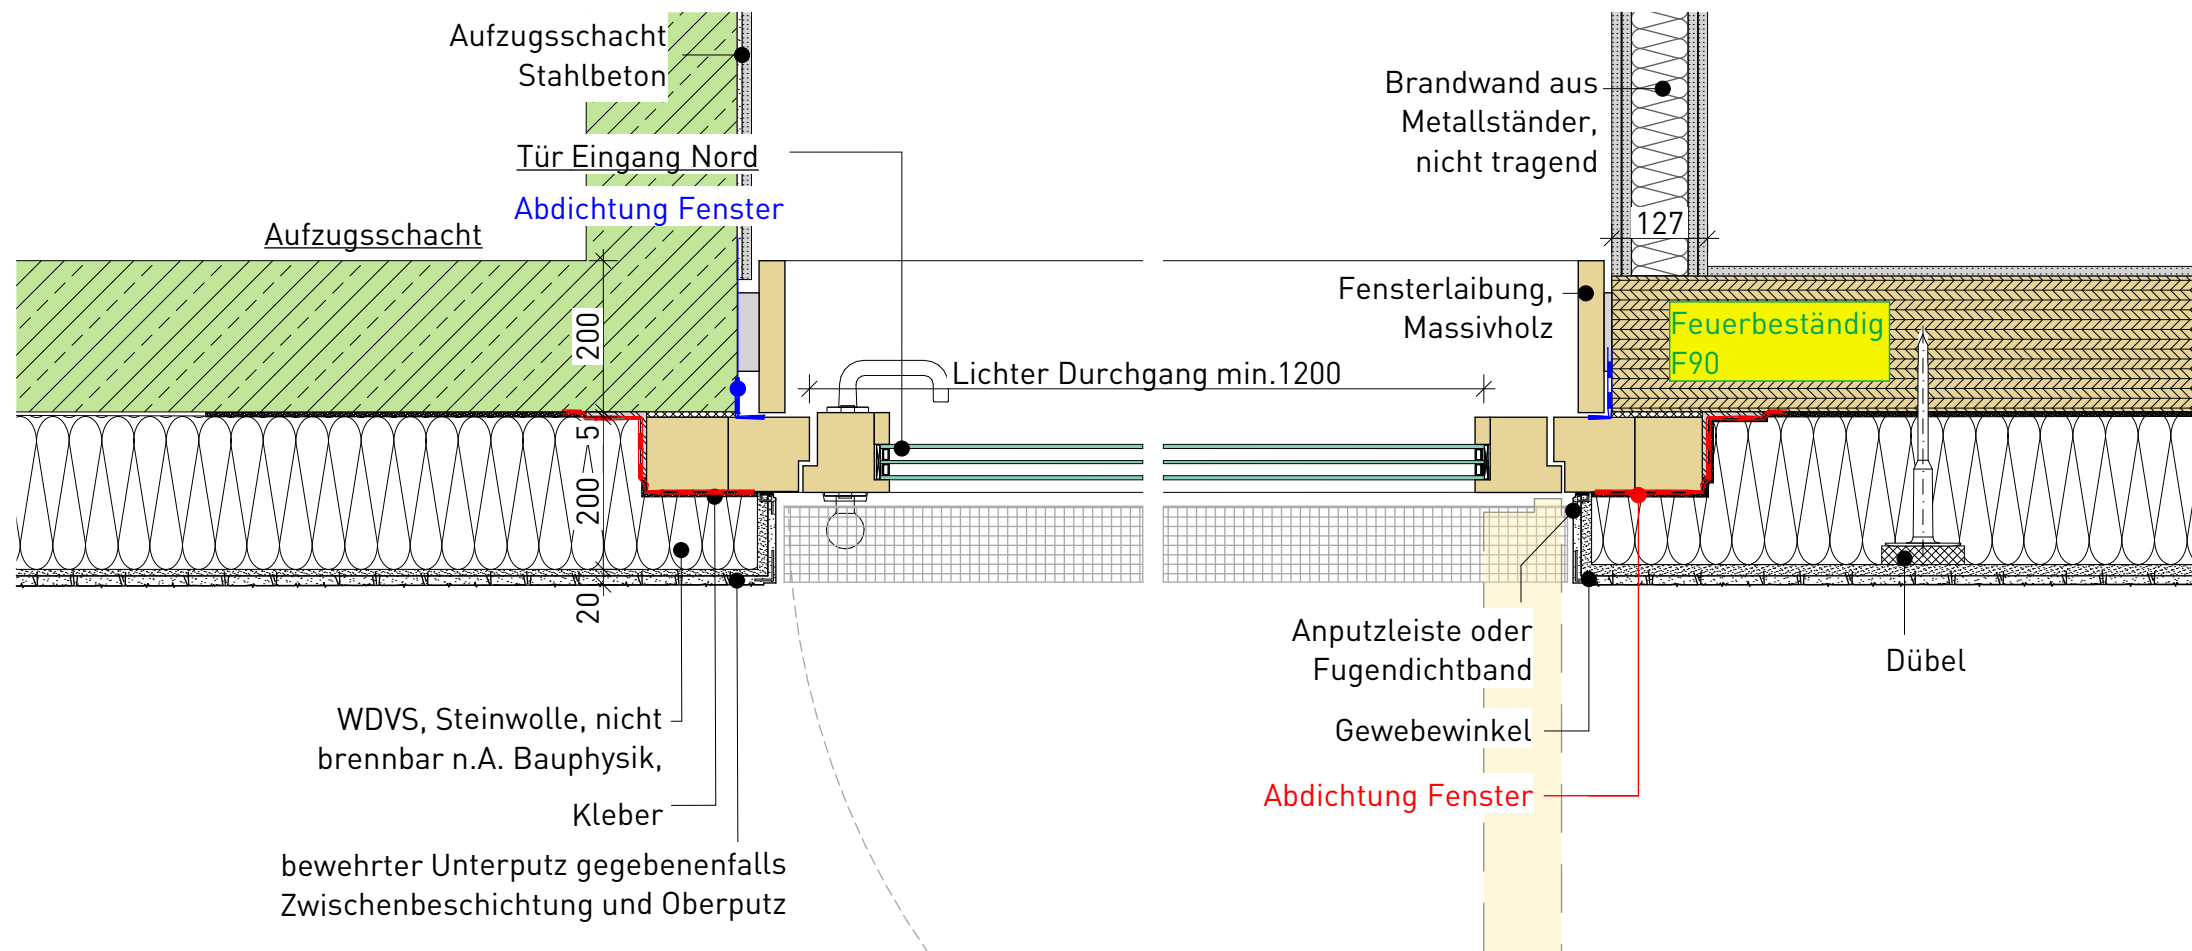

D-04.7.3.2

POS.7

Detail gilt für
T-002 im EG

Titel: Prinzipdetail D-04.7.3.1 und
D-04.7.3.2
**Horizontaler Schnitt Tür, Eingangstür,
Nord EG Anbau West**

Stand: 15.09.2026

kk					1
Autor	Gewerk	Detailnummer	Planungsphase	Index	Blatt

M = 1:10

**Ausschreibungspläne,
keine Ausführungspläne**


22-014 - SHM_Hülschematthalle - Umbau und
Sanierung

Bauherr
Stadt Schopfheim
Hauptstraße 29-31
79650 Schopfheim

Architekt
Schaudt Architekten gmbh
Hafenstraße 10
78462 Konstanz

schaudt architekten bda

hafenstraße 10 · 78462 konstanz · telefon 07531-22002
fax 07531-22003 · info@schaudt-architekten.de

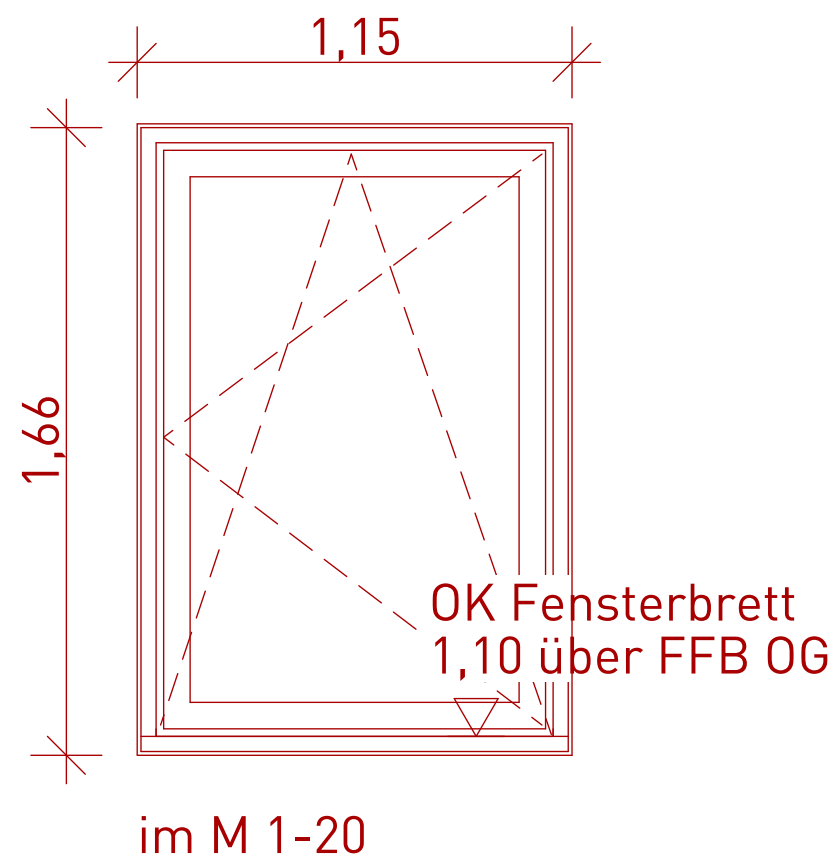

FENSTERELEMENT F-103

ANZAHL: 1 Stück
ORT: Anbau Ost Ostgiebel OG

ROHBAUMASSE
ohne Rahmenerweiterung:
ca. 1,15m x 1,66m

- Unten nach Prinzipdetail D-04.13.1
- Oben nach Prinzipdetail D-04.13.2
- Seitlich nach Prinzipdetail D-04.13.3

ZULAGEN:

- Vorgesetzer 4-seitiger Holzrahmen Außen

VERGLASUNG

- U-Wert: $U_w < 0,80 \text{ W/m}^2\text{K}$, n. A. Bauphysik
- Verbundsicherheitsglas, n. A. Bauphysik
- Gesamternergiesurchlassgrad $g < 0,5$

BESCHLÄGE

- Griffolive Innen
- Drehkippsbeschläge

SONSTIGES

- kein Sonnenschutz
- vorgehängte vertikale und horizontale Lattung, Schnittstelle Zimmermann

POS.8

F-103 im OG

Titel: POS. 8_Fenster LV
Fensterelement, Anbau Ost, Ostgiebel OG

Stand: 15.09.2026

kk					1
Autor	Gewerk	Detailnummer	Planungsphase	Index	Blatt


Ausschreibungspläne, keine Ausführungspläne

22-014 - SHM_Hülschematthalle - Umbau und Sanierung


Bauherr: Stadt Schopfheim
Hauptstraße 29-31
79650 Schopfheim

Architekt: Schaudt Architekten gmbh
Hafenstraße 10
78462 Konstanz

schaudt architekten bda
hafenstraße 10 · 78462 konstanz · telefon 07531-22002
fax 07531-22003 · info@schaudt-architekten.de

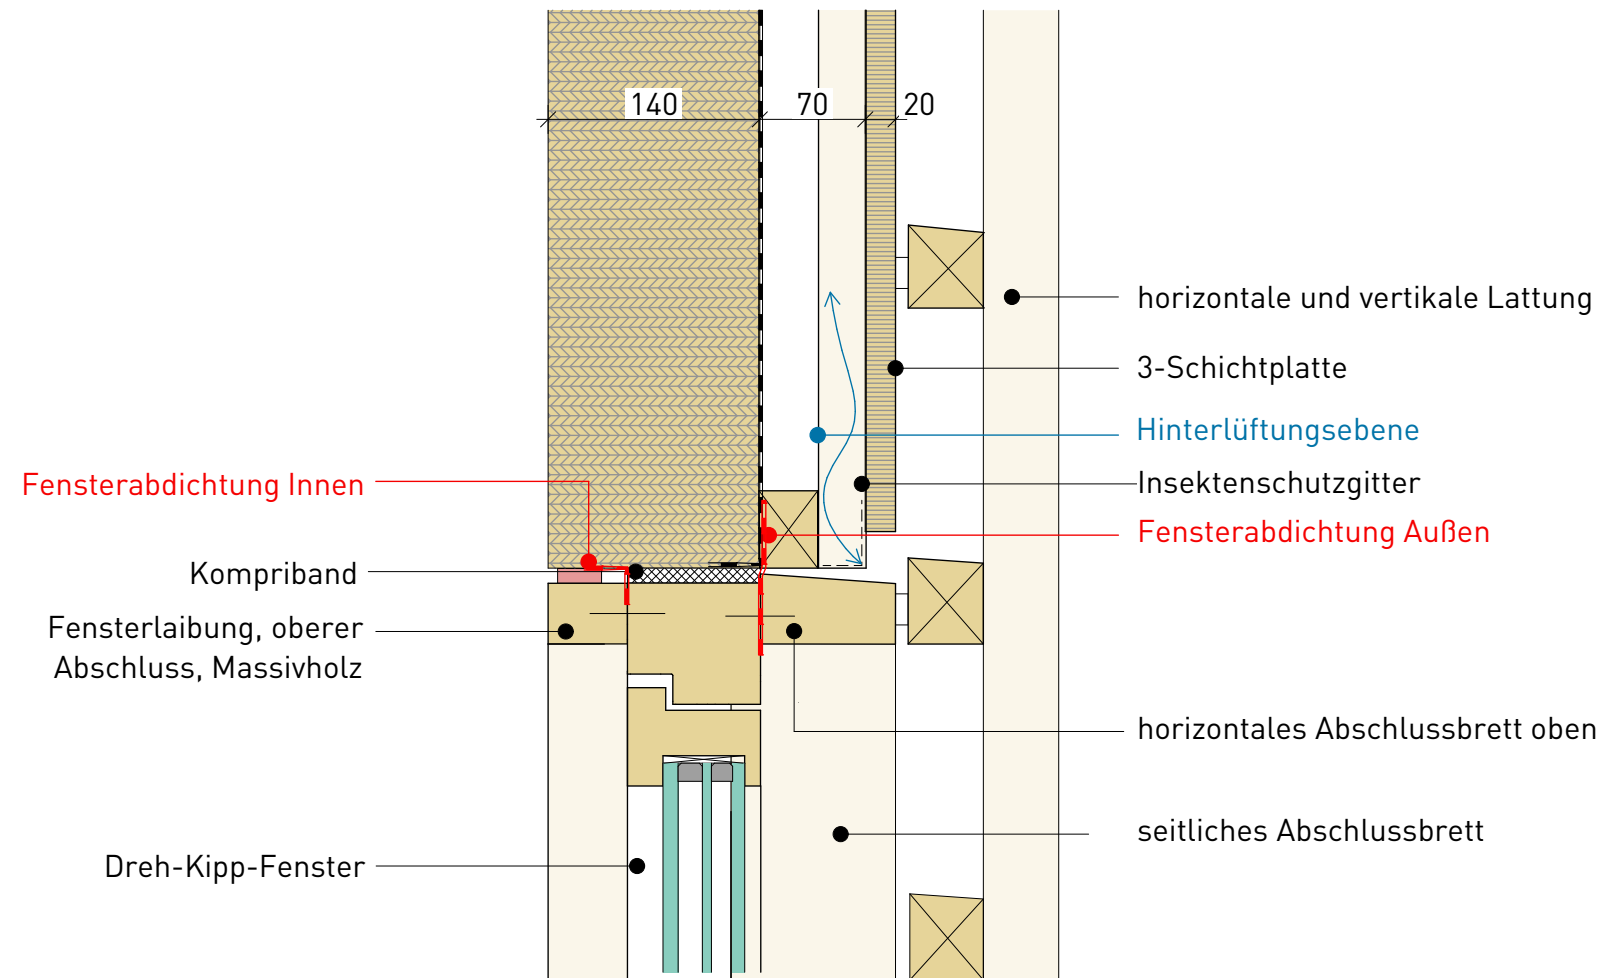

D-04.13.2

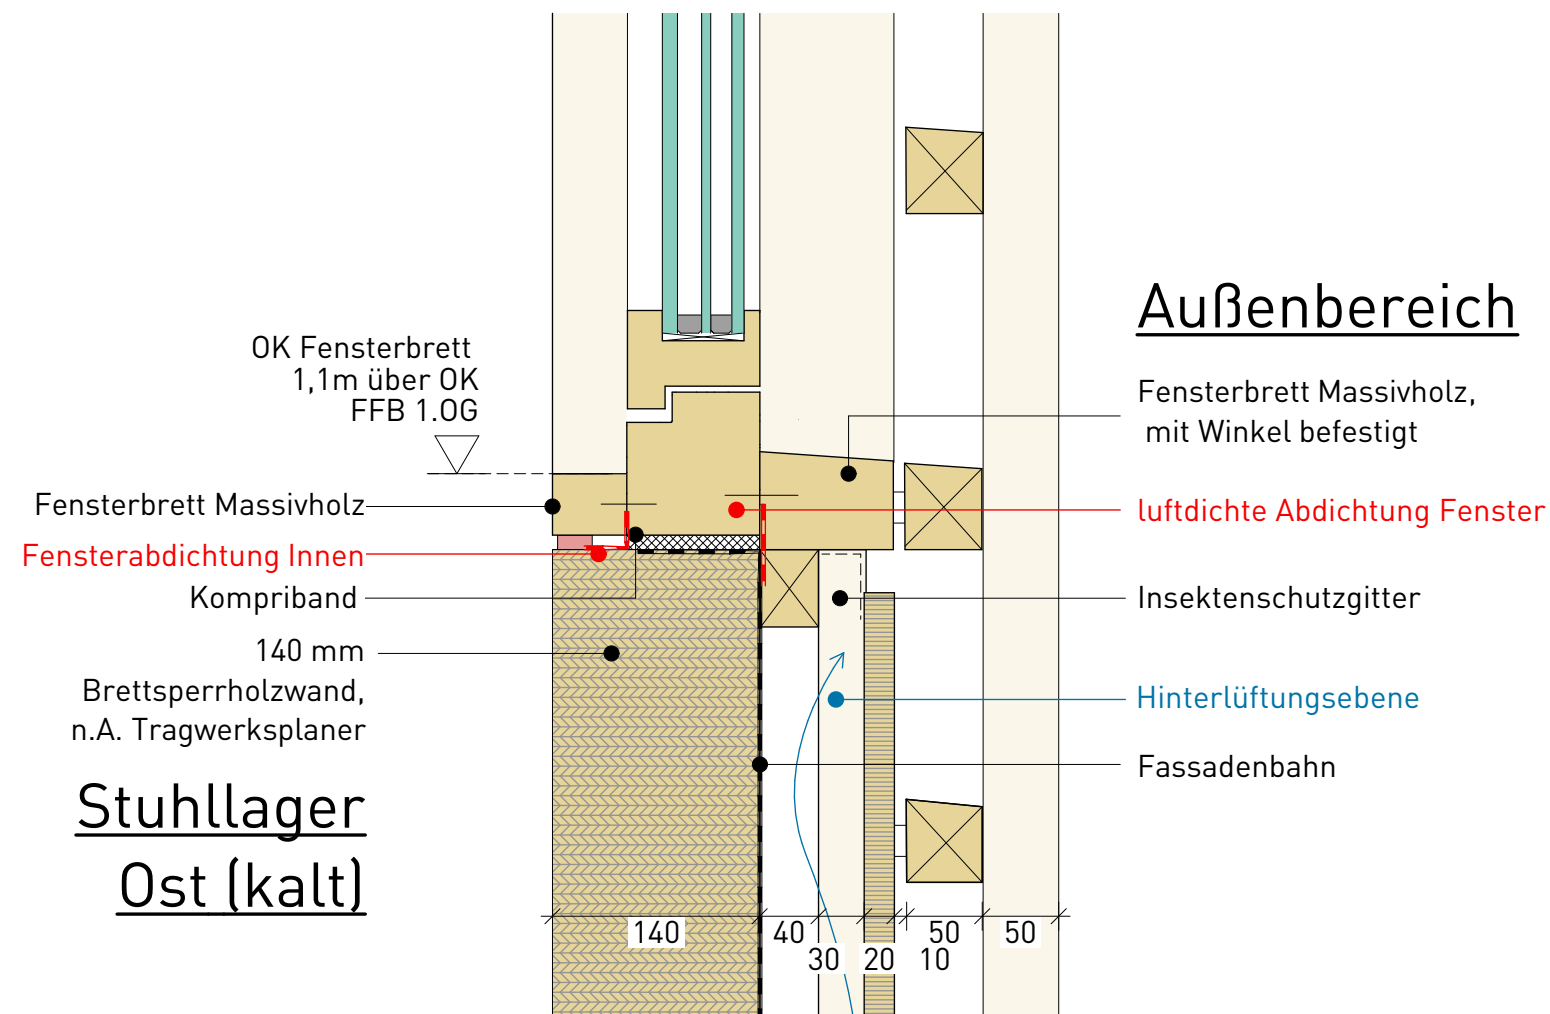

D-04.13.1

POS.8

Detail gilt für
F-103 im OG

Titel: Prinzipdetail D-04.13.1 u. D-04.13.2
**Vertikaler Schnitt_Anschlag Unten und
Oben_Fenster Anbau Ost, Ostgiebel OG**

Stand: 15.09.2026

kk					1
Autor	Gewerk	Detailnummer	Planungsphase	Index	Blatt

M = 1:5

**Ausschreibungspläne,
keine Ausführungspläne**

22-014 - SHM_Hülschematthalle - Umbau und
Sanierung

Bauherr
Stadt Schopfheim
Hauptstraße 29-31
79650 Schopfheim

Architekt
Schaudt Architekten gmbh
Hafenstraße 10
78462 Konstanz


schaudt.architekten bda
hafenstraße 10 · 78462 konstanz · telefon 07531-22002
fax 07531-22003 · info@schaudt-architekten.de

POS.8

Detail gilt für
F-103 im OG

Titel: Prinzipdetail D-04.13.3
**Horizontaler Schnitt_Anschlag Unten
und Oben_Fenster Anbau Ost,
Ostgiebel OG**

Stand: 15.09.2026

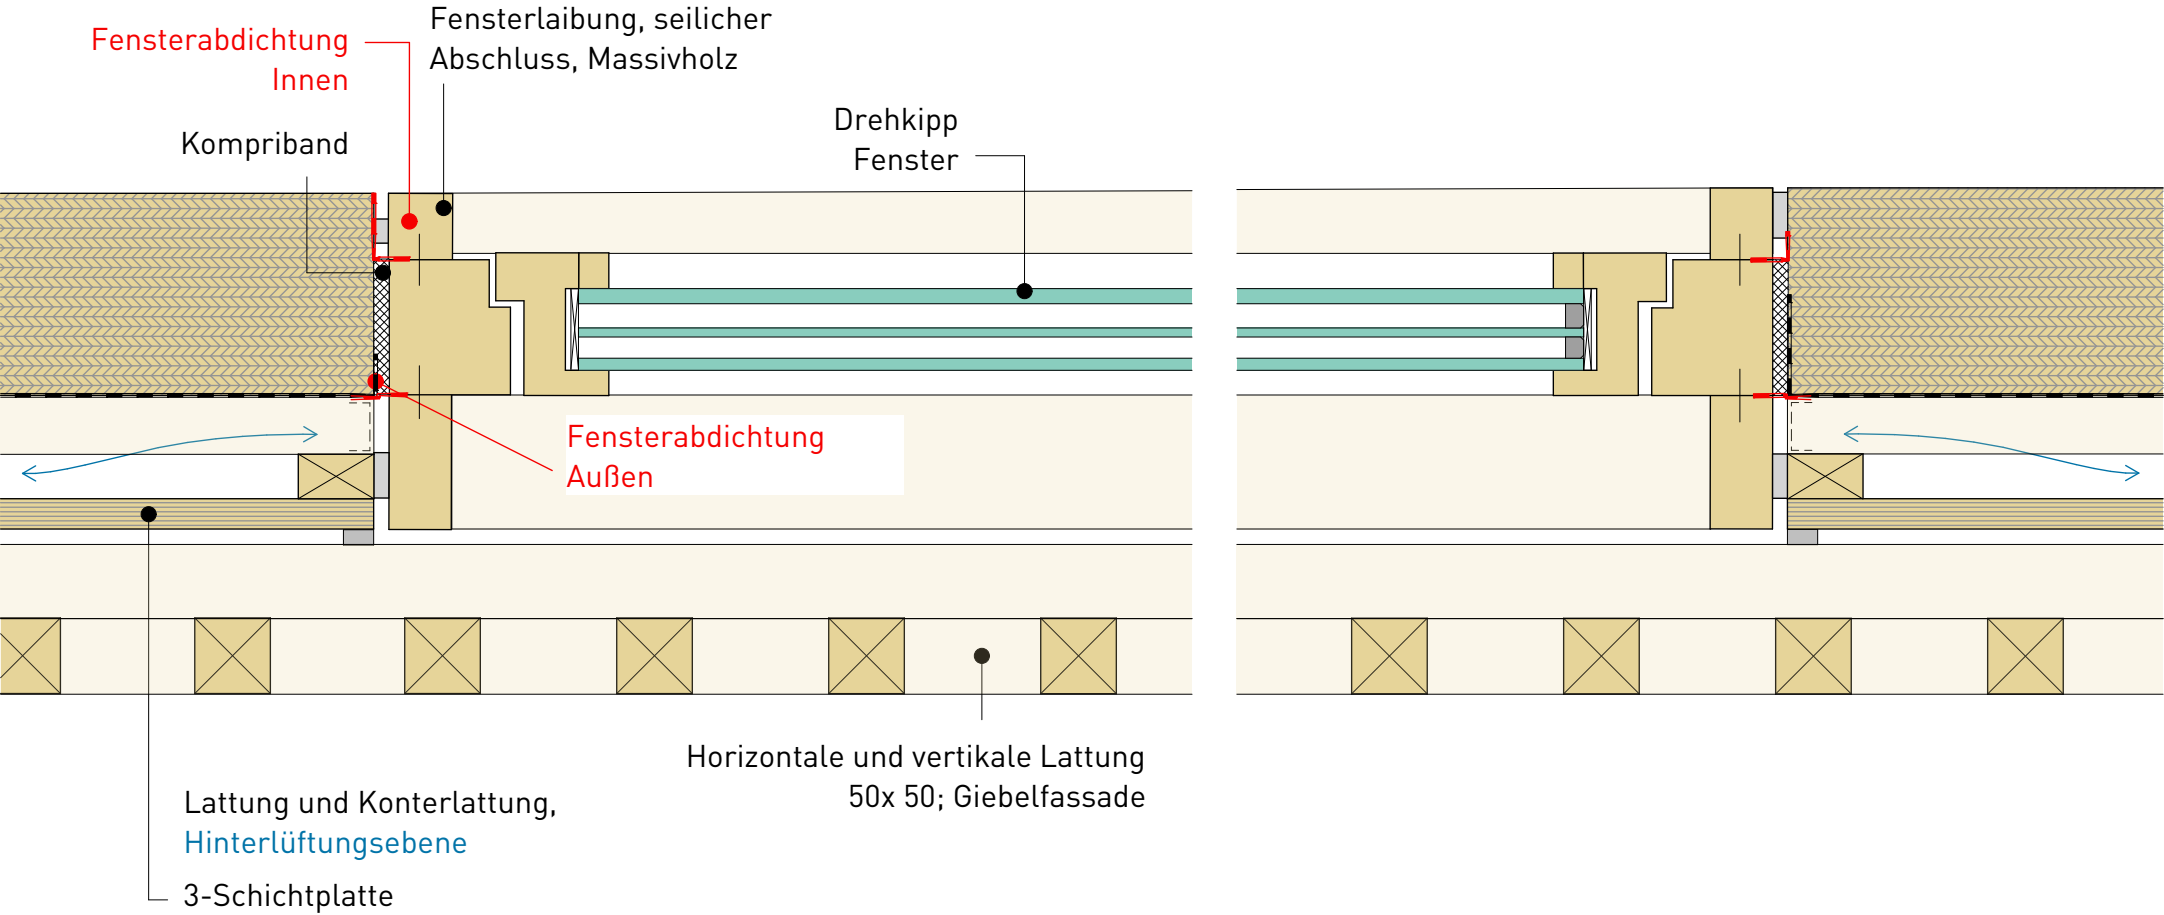

kk					1
Autor	Gewerk	Detailnummer	Planungsphase	Index	Blatt

M = 1:5


**Ausschreibungspläne,
keine Ausführungspläne**

22-014 - SHM_Hülschematthalle - Umbau und
Sanierung

Bauherr
Stadt Schopfheim
Hauptstraße 29-31
79650 Schopfheim

Architekt
Schaudt Architekten gmbh
Hafenstraße 10
78462 Konstanz

schaudt.architekten bda
hafenstraße 10 · 78462 konstanz · telefon 07531-22002
fax 07531-22003 · info@schaudt-architekten.de

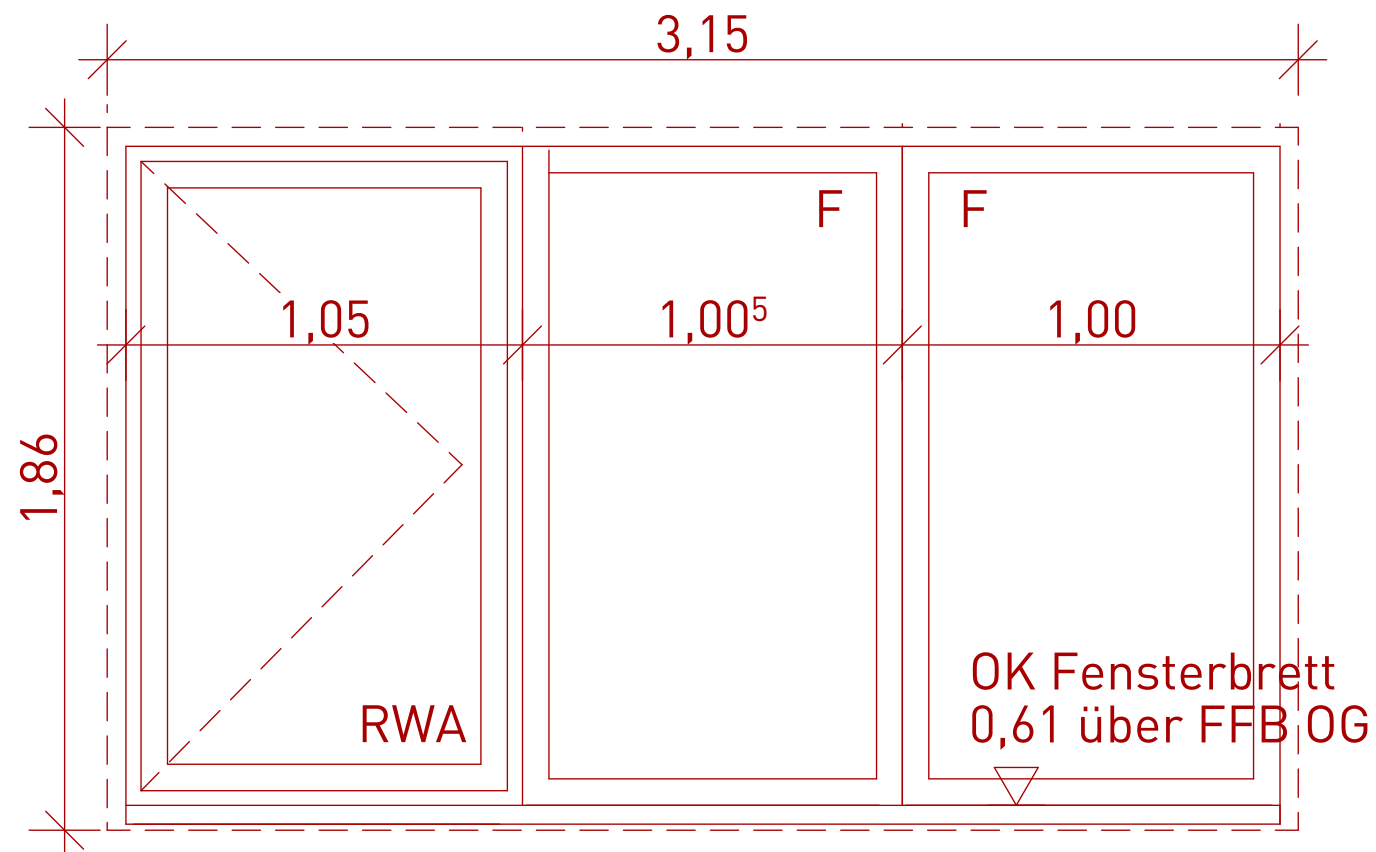

im M 1-20

FENSTERELEMENT F-104

ANZAHL: 1 Stück
ORT: Treppenhaus Nordfassade OG

ROHBAUMASSE
ohne Rahmenerweiterung:
• Höhe 3,15m x 1,86m

ANSCHLÜSSE

- Unten nach Prinzipdetail D-04.11.1
- Oben nach Prinzipdetail D-04.11.2
- Seitlich nach Prinzipdetail D-04.11.3

ZULAGEN:

- 1x RWA Öffnungselement für Treppenhaus und 2x Festverglasung

VERGLASUNG

- U-Wert: $U_w < 0,80 \text{ W/m}^2\text{K}$, n. A. Bauphysik
- Verbundsicherheitsglas, n. A. Bauphysik
- Gesamternergiedurchlassgrad $g < 0,5$

BESCHLÄGE

- Griffolive Innen
- Drehbeschläge

SONSTIGES

- RWA, Schnittstelle mit Elektro

POS.9

F-104 im OG

Titel: POS. 9_Fenster LV
Fensterelement, Treppenhaus OG, Nordfassade

Stand: 15.09.2026

kk					1
Autor	Gewerk	Detailnummer	Planungsphase	Index	Blatt

Ausschreibungspläne, keine Ausführungspläne

22-014 - SHM_Hülschematthalle - Umbau und Sanierung

Bauherr
Stadt Schopfheim
Hauptstraße 29-31
79650 Schopfheim

Architekt
Schaudt Architekten gmbh
Hafenstraße 10
78462 Konstanz

schaudt architekten bda

hafenstraße 10 · 78462 konstanz · telefon 07531-22002
fax 07531-22003 · info@schaudt-architekten.de

POS.9

Detail gilt für
F-104 im OG

Titel: Prinzipdetail D-04.11.1
**Vertikaler Schnitt_Anschlag Unten_
Fenster Neu Treppenhaus**

Stand: 15.09.2026

kk					1
Autor	Gewerk	Detailnummer	Planungsphase	Index	Blatt

M = 1:5

**Ausschreibungspläne,
keine Ausführungspläne**


22-014 - SHM_Hülschematthalle - Umbau und
Sanierung


Bauherr
Stadt Schopfheim
Hauptstraße 29-31
79650 Schopfheim

Architekt
Schaudt Architekten gmbh
Hafenstraße 10
78462 Konstanz

schaudt.architekten bda

hafenstraße 10 · 78462 konstanz · telefon 07531-22002
fax 07531-22003 · info@schaudt-architekten.de

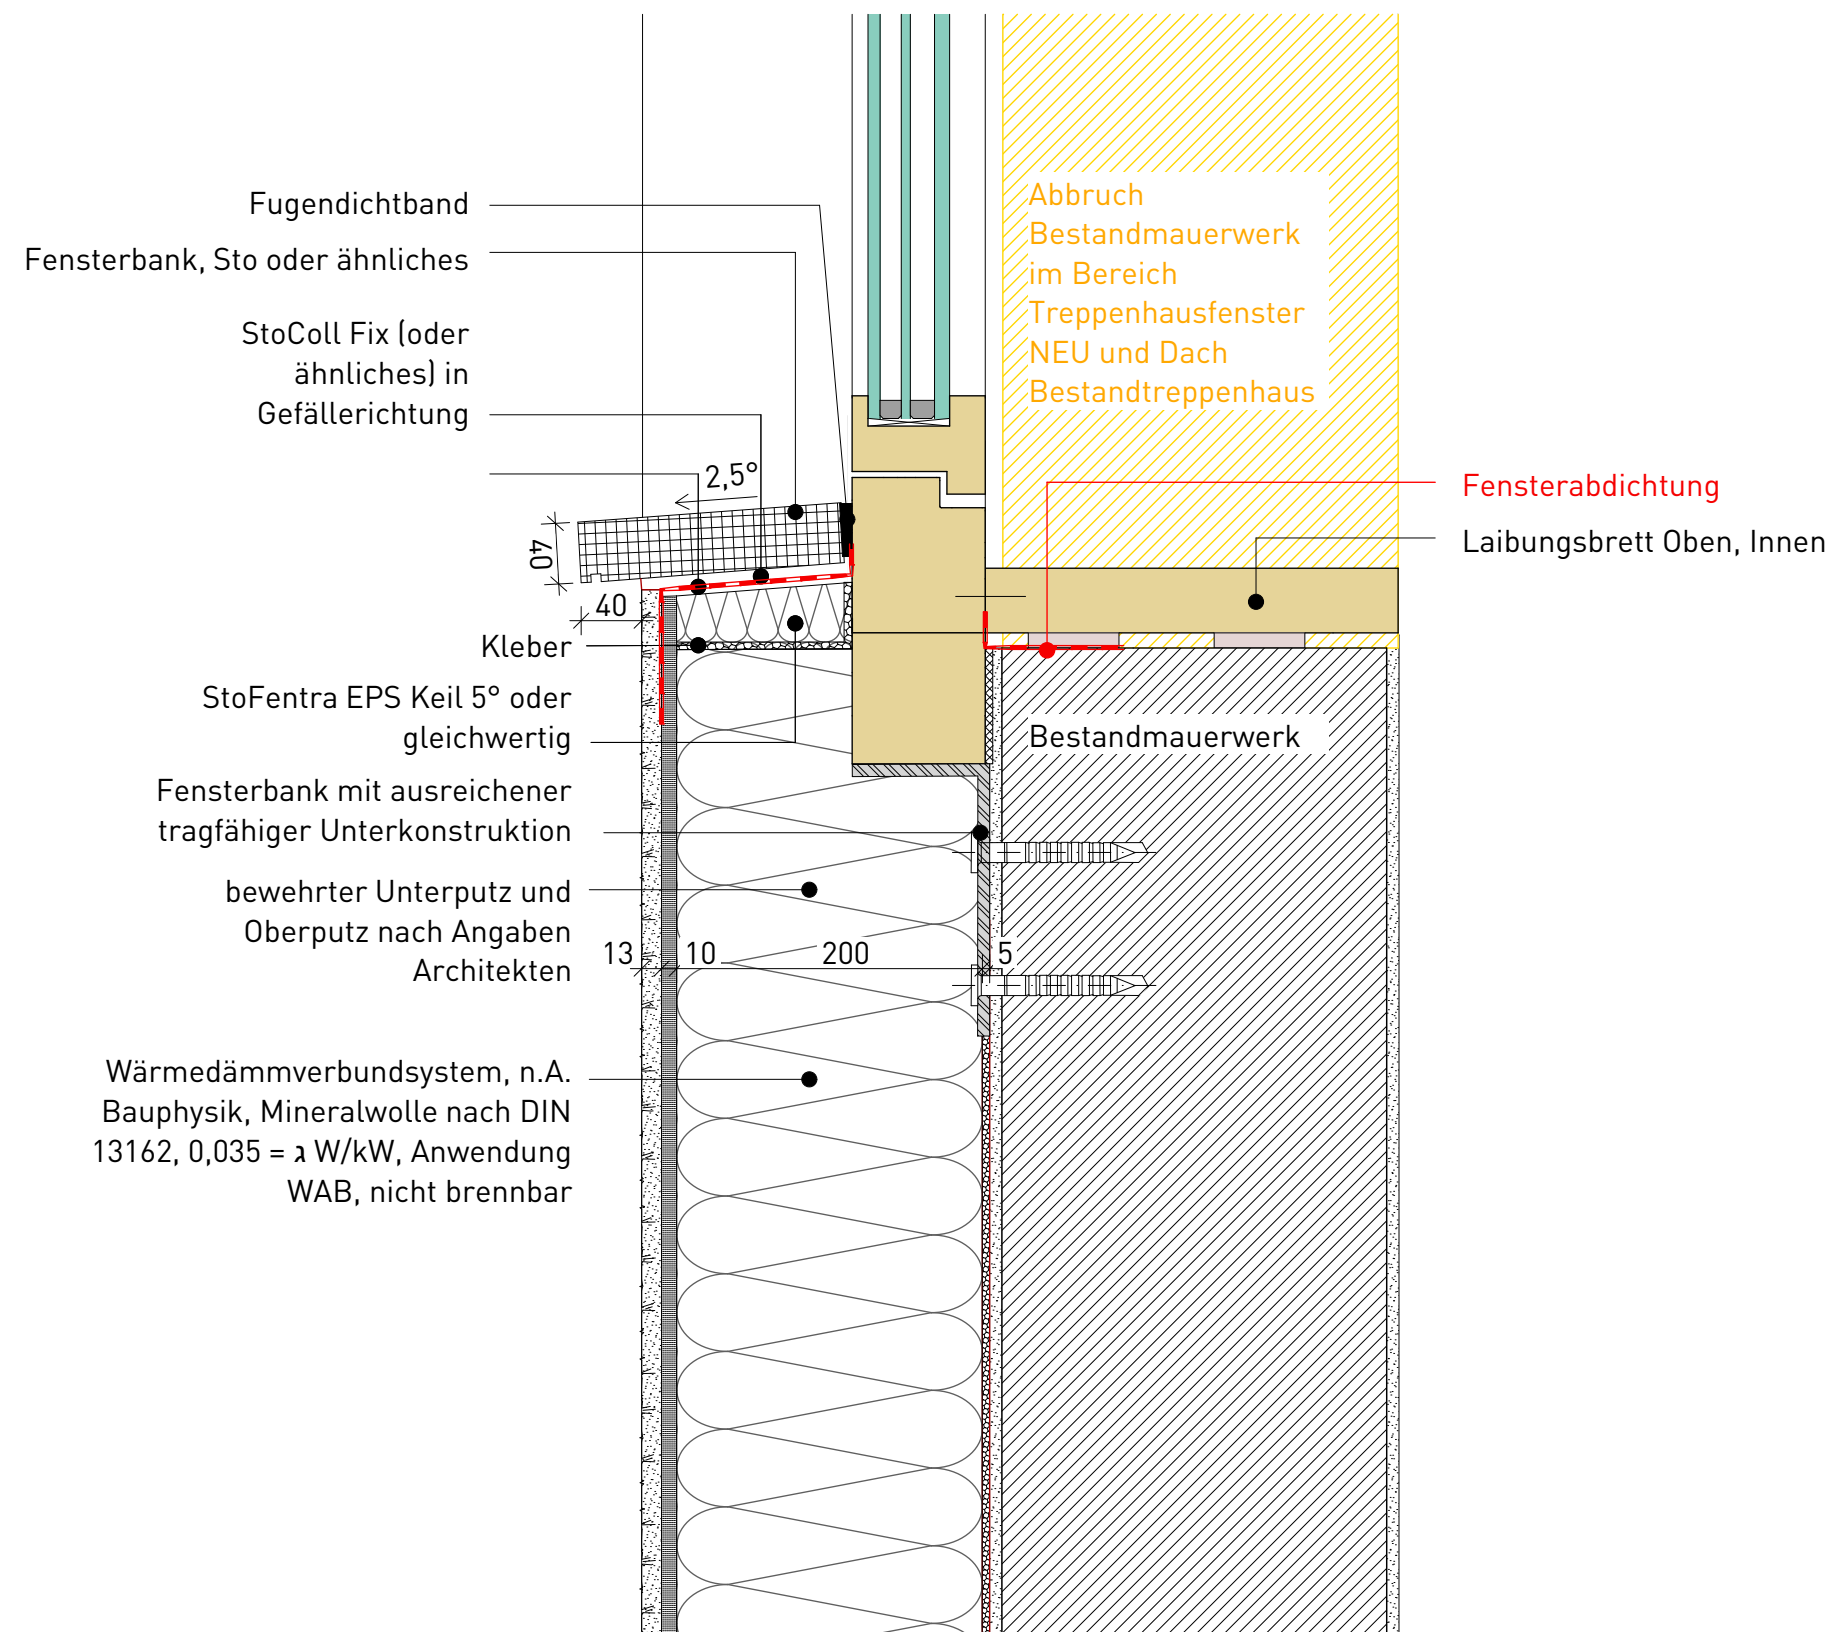

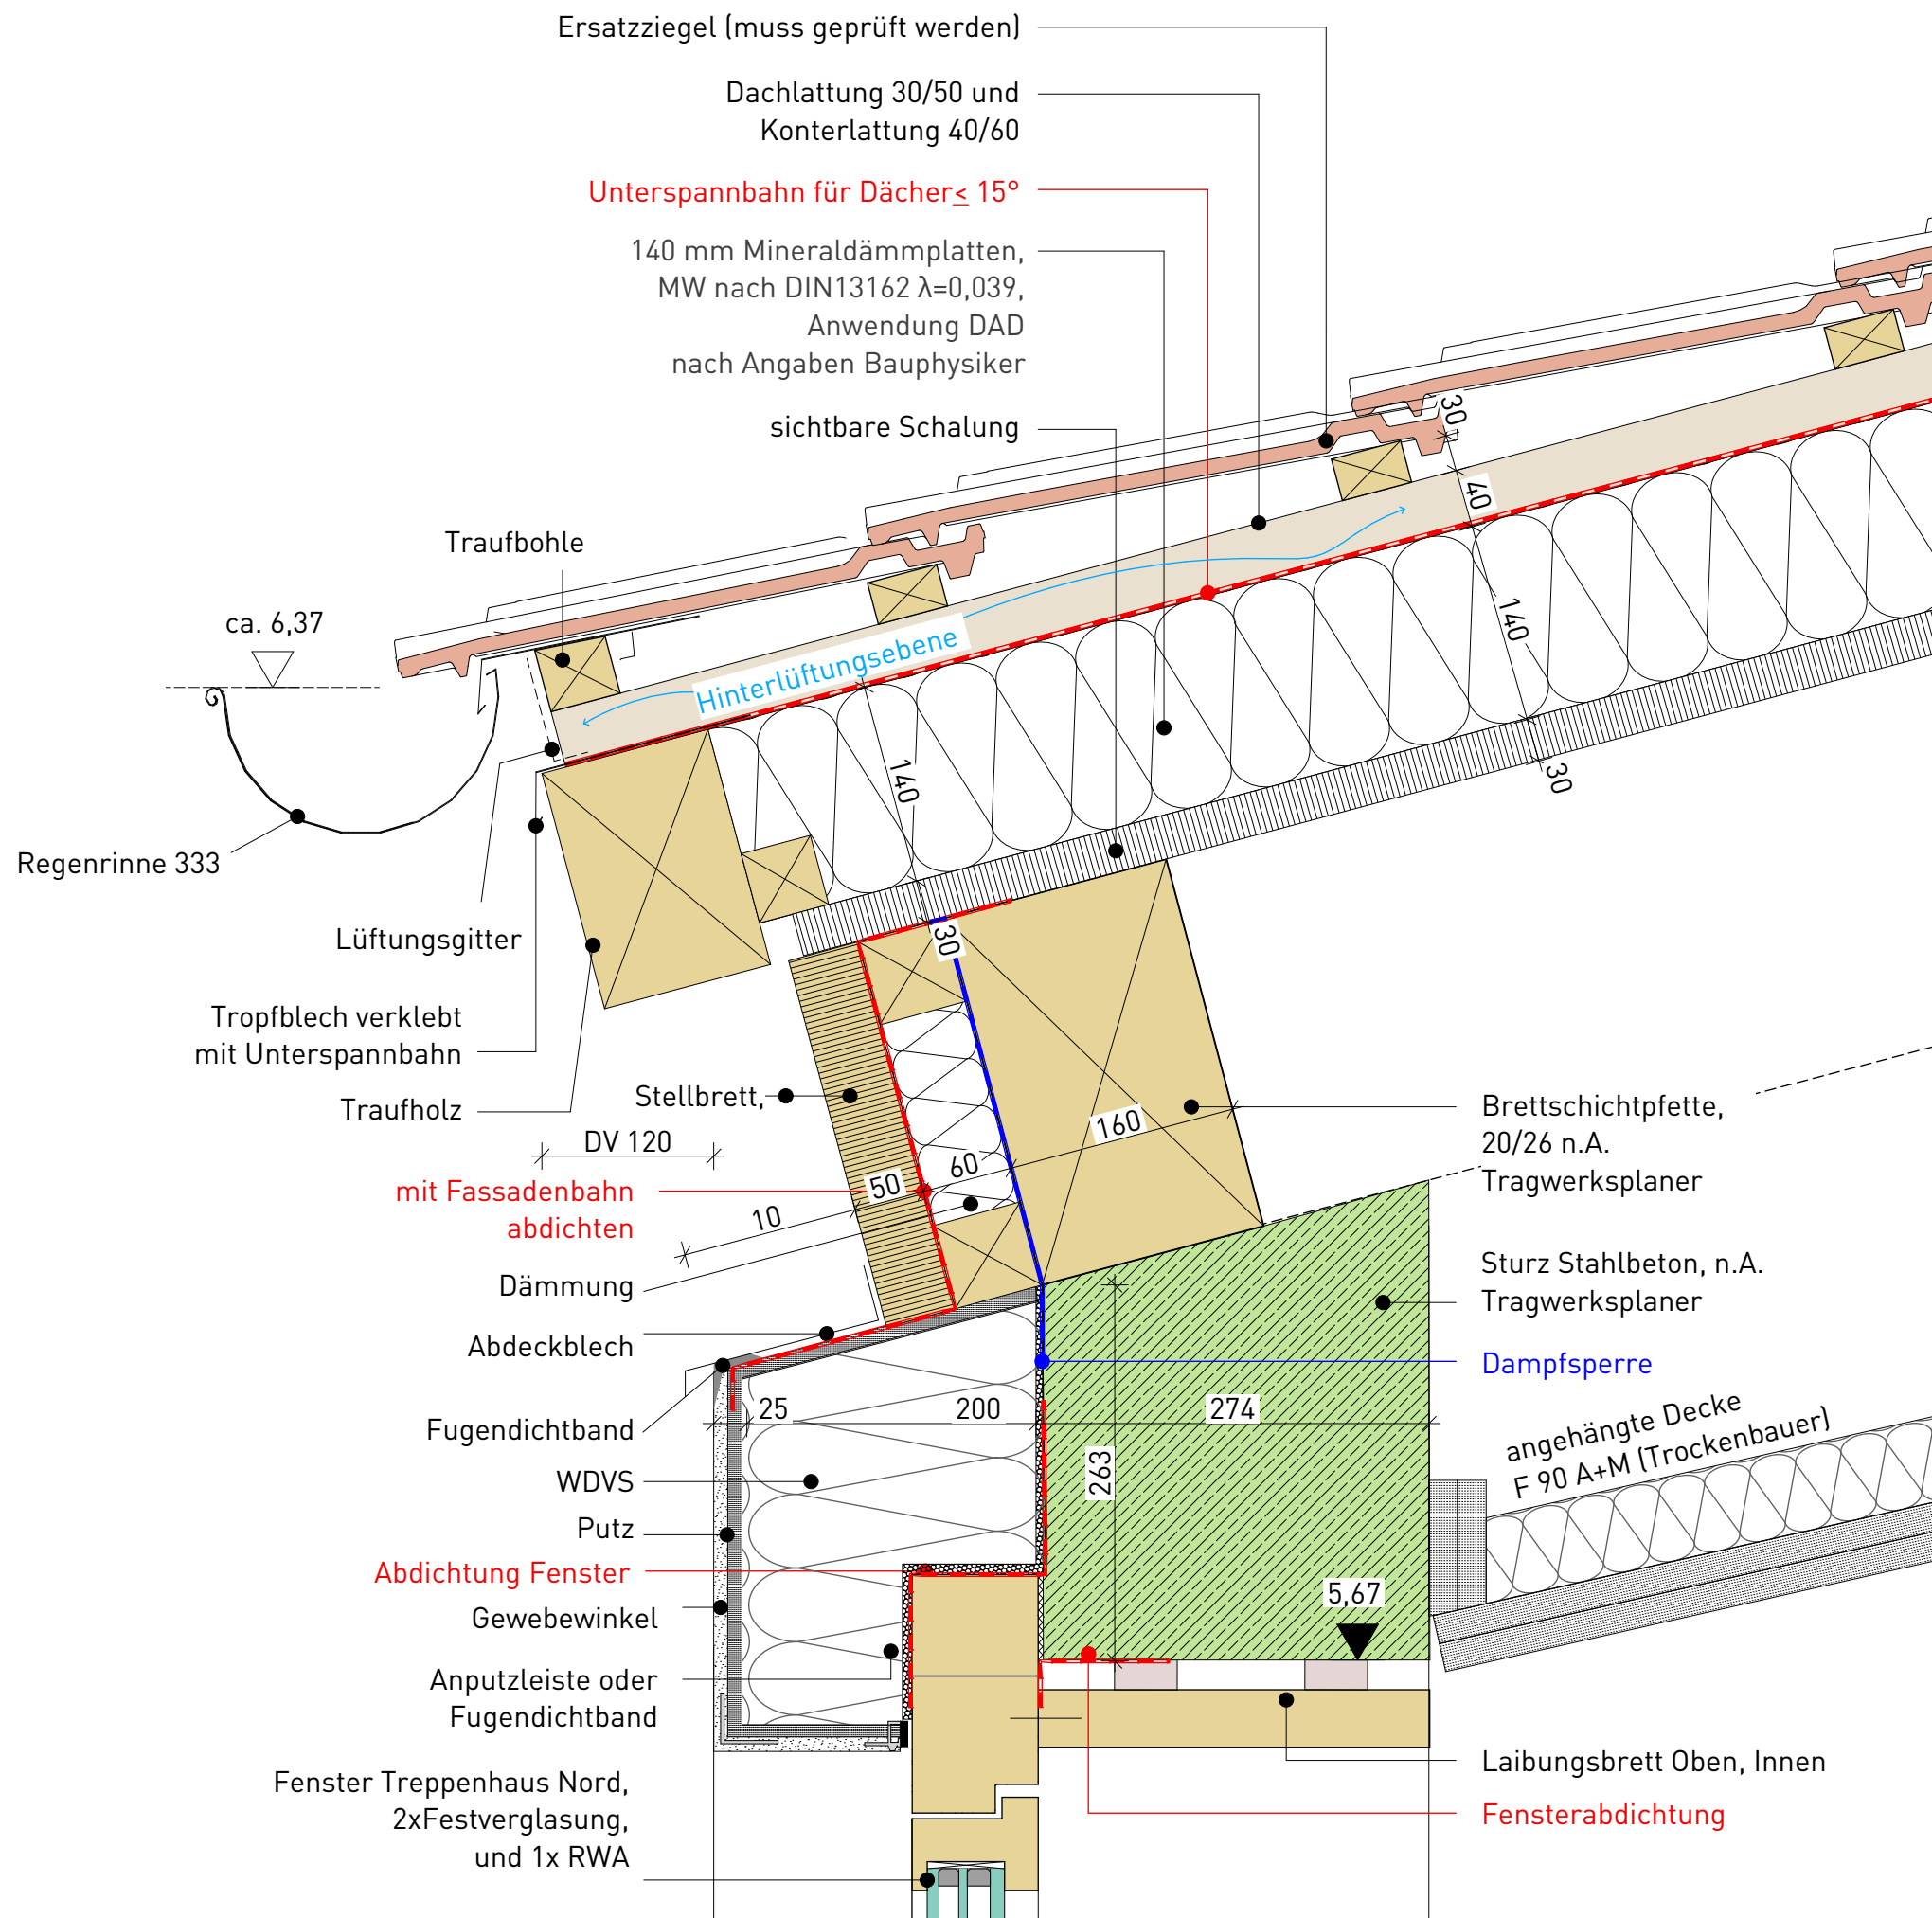

POS.9

Detail gilt für
F-104 im OG

Titel: Prinzipdetail D-04.11.2
Vertikaler Schnitt_Anschlag Oben_
Fenster Neu Treppenhaus

Stand: 15.09.2026

kk					1
Autor	Gewerk	Detailnummer	Planungsphase	Index	Blatt

M = 1:5

Ausschreibungspläne,
keine Ausführungspläne

22-014 - SHM_Hülschematthalle - Umbau und
Sanierung

Bauherr
Stadt Schopfheim
Hauptstraße 29-31
79650 Schopfheim

Architekt
Schaudt Architekten gmbh
Hafenstraße 10
78462 Konstanz

schaudt architekten bda


hafenstraße 10 · 78462 konstanz · telefon 07531-22002
fax 07531-22003 · info@schaudt-architekten.de

POS.9

Detail gilt für
F-104 im OG

Titel: Prinzipdetail D-04.11.3
**Horizontaler Schnitt_Fenster Neu
Treppenhaus**

Stand: 15.09.2026

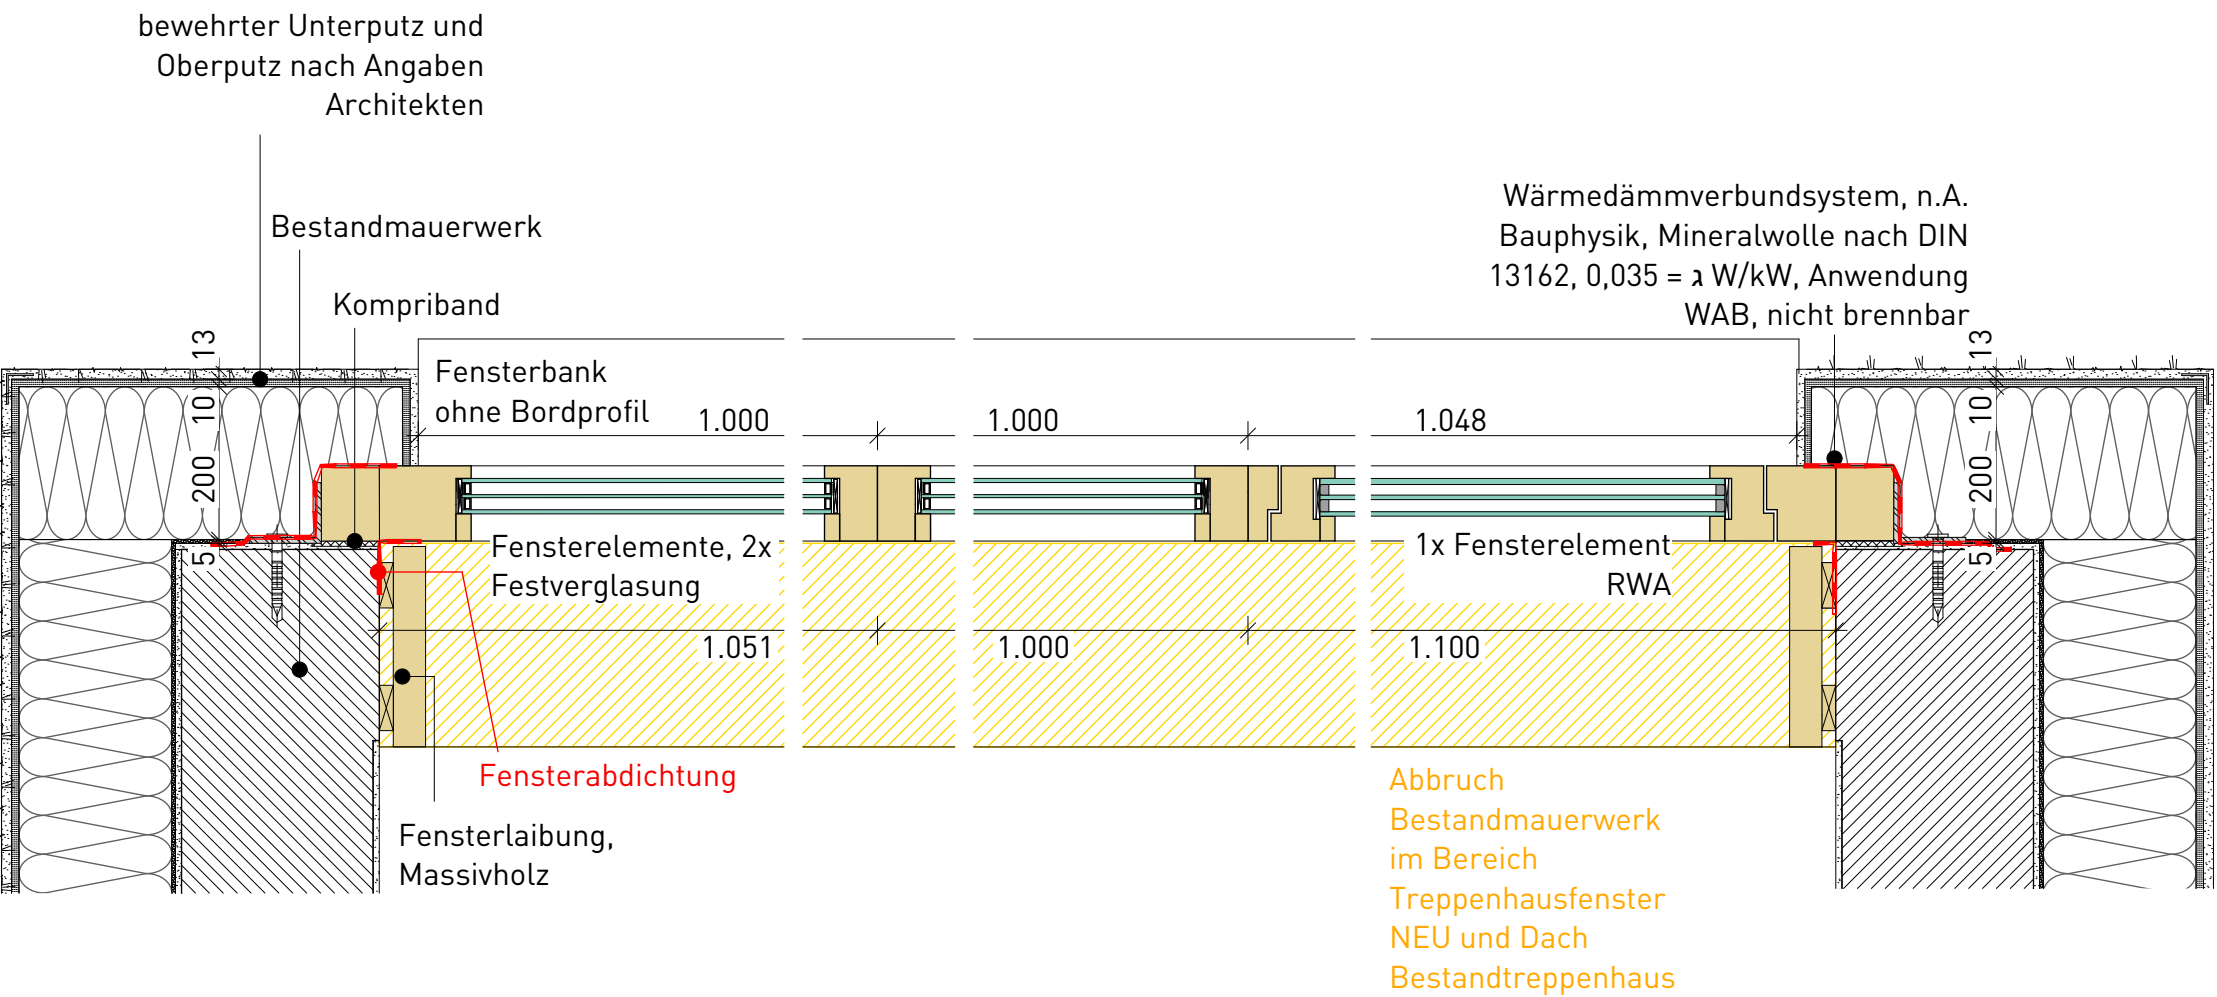

kk					1
Autor	Gewerk	Detailnummer	Planungsphase	Index	Blatt

M = 1:10


**Ausschreibungspläne,
keine Ausführungspläne**

22-014 - SHM_Hülschematthalle - Umbau und Sanierung

Bauherr
Stadt Schopfheim
Hauptstraße 29-31
79650 Schopfheim

Architekt
Schaudt Architekten gmbh
Hafenstraße 10
78462 Konstanz

schaudt.architekten bda
hafenstraße 10 · 78462 konstanz · telefon 07531-22002
fax 07531-22003 · info@schaudt-architekten.de

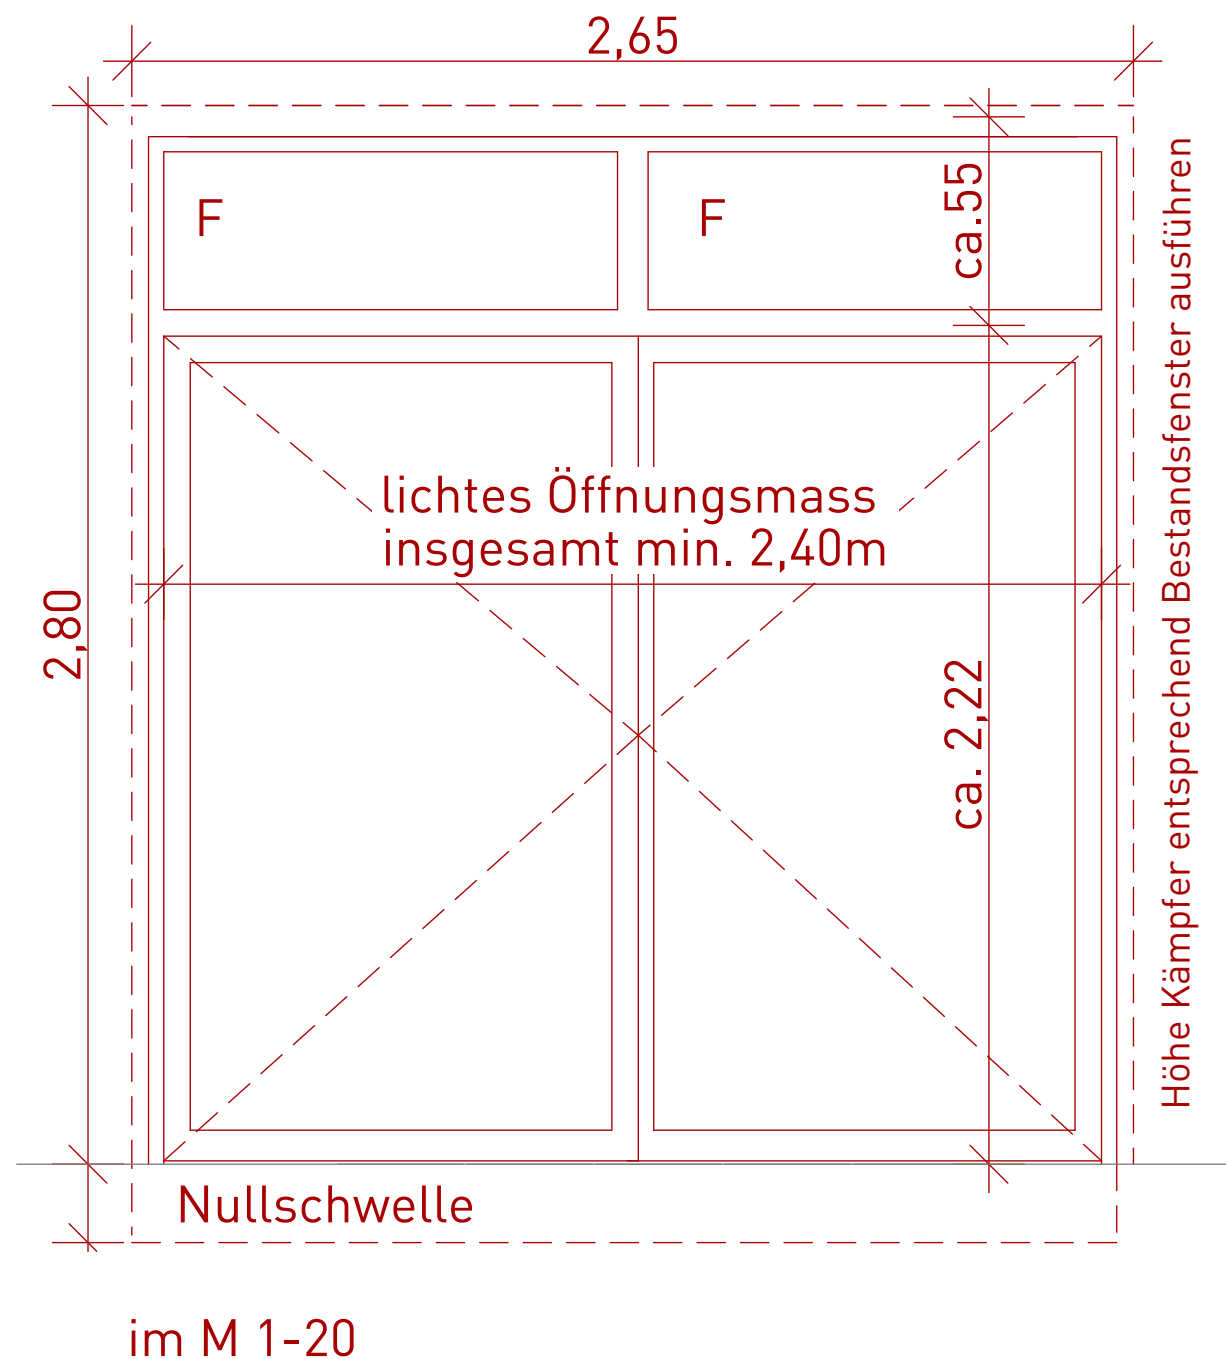

FENSTERTÜRELEMENT T-102

ANZAHL: 1 Stück

ORT: Südfassade im Bestand, Saal

ROHBAUMASSE

ohne Rahmenerweiterung:

ca. 2,65m x 2,80m ,

mit Kämpfer auf Höhe ca.2.22m,

entsprechend Kämpfer Bestandsfenster

ANSCHLÜSSE

- Unten nach Detail Prinzipdetail D-04.10.1
- Oben nach Detail Prinzipdetail D-04.10.2
- Seitlich nach Detail Prinzipdetail D-04.10.3

ZULAGEN:

- Barrierefreiheit durch Nullschwelle
- 2 flügelige Drehtür Tür mit
2x Oberlichtern Festverglasung

VERGLASUNG

- U-Wert: $U_w < 0,80 \text{ W/m}^2\text{K}$, n. A. Bauphysik
- Verbundsicherheitsglas, n. A. Bauphysik
- Gesamternergiedurchlassgrad $g < 0,5$

BESCHLÄGE

- Türdrücker innen und außen entsprechend
Vorbemerkung LV
- Rosette für PZ Schloss innen und außen, nach
Angaben Vorbemerkungen LV

SONSTIGES

- Fluchttüre mit Panikschloss nach DIN EN 179
- nach außen öffnend,
DIN links und DIN rechts
- liches Öffnungsmass min. 2,40m

POS.10

T-102 im OG

Titel: POS. 10_Fenster LV
**Fenstertürelement Neu, in
Bestandsfassade Süd, OG, Saal**

Stand: 15.09.2026

kk					1
Autor	Gewerk	Detailnummer	Planungsphase	Index	Blatt

Ausschreibungspläne, keine Ausführungspläne


22-014 - SHM_Hülschematthalle - Umbau und
Sanierung

Bauherr: Stadt Schopfheim
Hauptstraße 29-31
79650 Schopfheim

Architekt: Schaudt Architekten gmbh
Hafenstraße 10
78462 Konstanz

schaudt .architekten bda

hafenstraße 10 · 78462 konstanz · telefon 07531-22002
fax 07531-22003 · info@schaudt-architekten.de

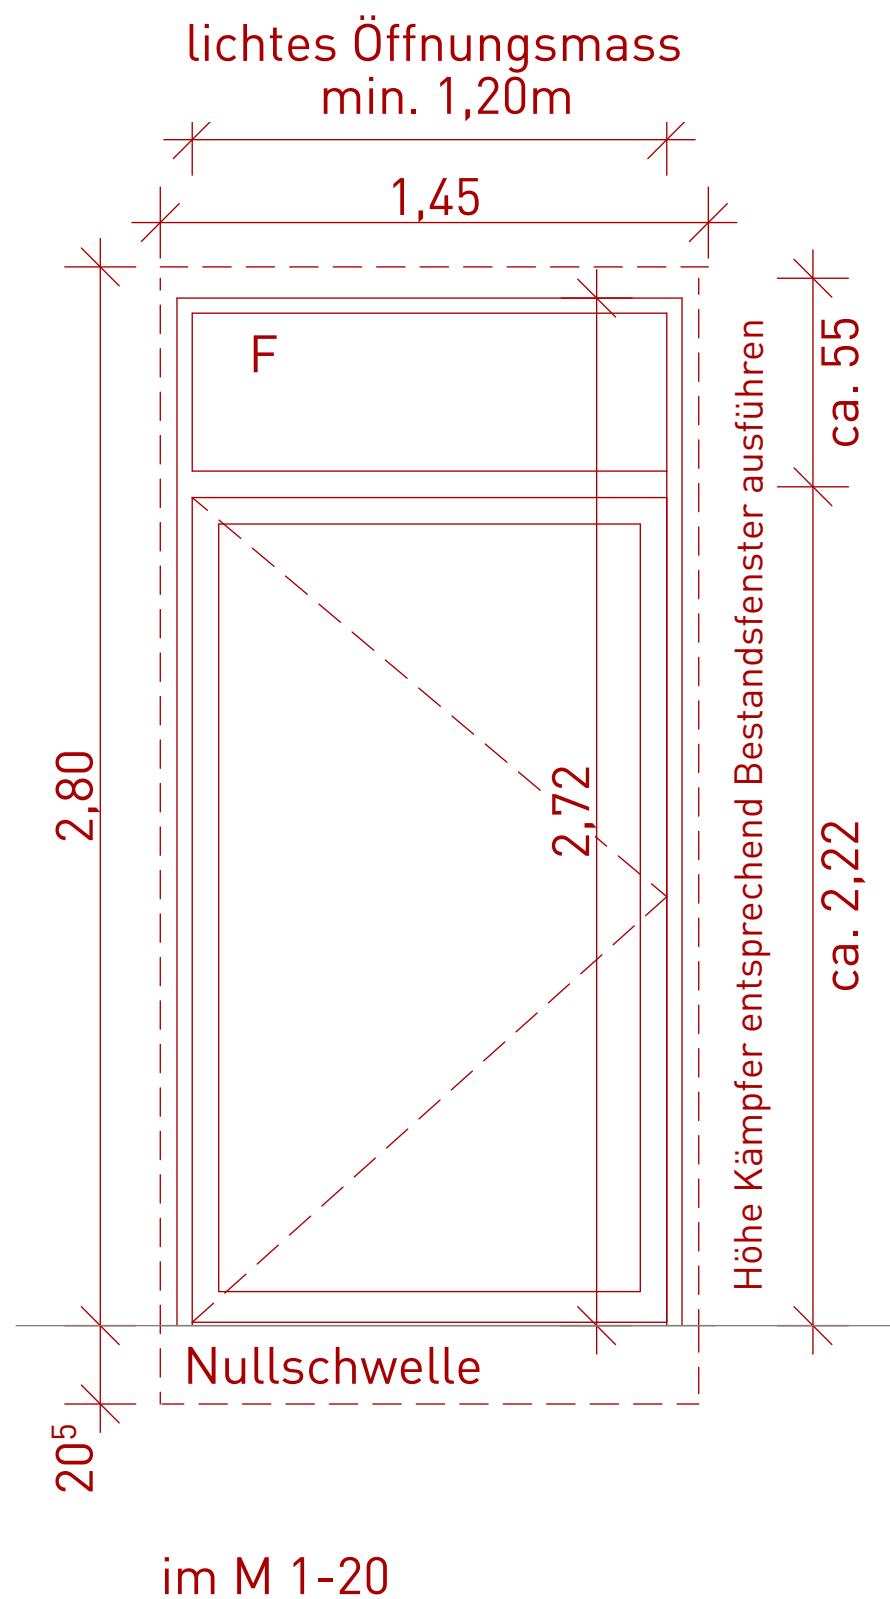

FENSTERTÜRELEMENT T-103

ANZAHL: 1 Stück

ORT: Nordfassade im Bestand, Saal

ROHBAUMASSE

ohne Rahmenerweiterung:

ca. 1,20m x 2,80m ,

mit Kämpfer auf Höhe ca.2.22m,

entsprechend Kämpfer Bestandsfenster

ANSCHLÜSSE

- Unten nach Prinzipdetail D-04.10.1
- OBEN nach Prinzipdetail D-04.10.2
- Seitlich nach Prinzipdetail D-04.1.10.3

ZULAGEN:

- Barrierefreiheit durch Nullschwelle
- 1 flügelige Tür mit Verglasung mit 1x OberlichtFestverglasung

VERGLASUNG

- U-Wert: $U_w < 0,80 \text{ W/m}^2\text{K}$, n. A. Bauphysik
- Verbundsicherheitsglas, n. A. Bauphysik
- Gesamtenergiedurchlassgrad $g < 0,5$

BESCHLÄGE

- Türdrücker innen und außen entsprechend Vorbemerkung LV
- Rosette für PZ Schloss innen und außen, nach Angaben Vorbemerkungen LV

SONSTIGES

- Fluchttüre mit Panikschloss nach DIN EN 179,
- nach außen öffnend, DIN links
- lichtet Öffnungsmass min. 1,20m

POS.11

T-103 im OG

Titel: POS. 11_Fenster LV
Fenstertürelement Neu in Bestandsfassade Nord, OG, Saal

Stand: 15.09.2026

kk					1
Autor	Gewerk	Detailnummer	Planungsphase	Index	Blatt

Ausschreibungspläne, keine Ausführungspläne

22-014 - SHM_Hülschematthalle - Umbau und Sanierung

Bauherr
Stadt Schopfheim
Hauptstraße 29-31
79650 Schopfheim

Architekt
Schaudt Architekten gmbh
Hafenstraße 10
78462 Konstanz

schaudt.architekten bda
hafenstraße 10 · 78462 konstanz · telefon 07531-22002
fax 07531-22003 · info@schaudt-architekten.de

Laubengangkonstruktion
noch nicht abschließend
mit Fachplanern geklärt

POS.10 u.11

Fensteranschluss gilt für
T-102 und T-103 im OG

Titel: Prinzipdetail D-04.10.1
Vertikaler Schnitt_Anschlag Unten_
Fenstertür OG im Bestand zum
Laubengang

Stand: 15.09.2026

kk					1
Autor	Gewerk	Detailnummer	Planungsphase	Index	Blatt

M = 1:5


Ausschreibungspläne,
keine Ausführungspläne


22-014 - SHM_Hülschematthalle - Umbau und
Sanierung

Bauherr
Stadt Schopfheim
Hauptstraße 29-31
79650 Schopfheim


Architekt
Schaudt Architekten gmbh
Hafenstraße 10
78462 Konstanz

schaudt.architekten bda
hafenstraße 10 · 78462 konstanz · telefon 07531-22002
fax 07531-22003 · info@schaudt-architekten.de

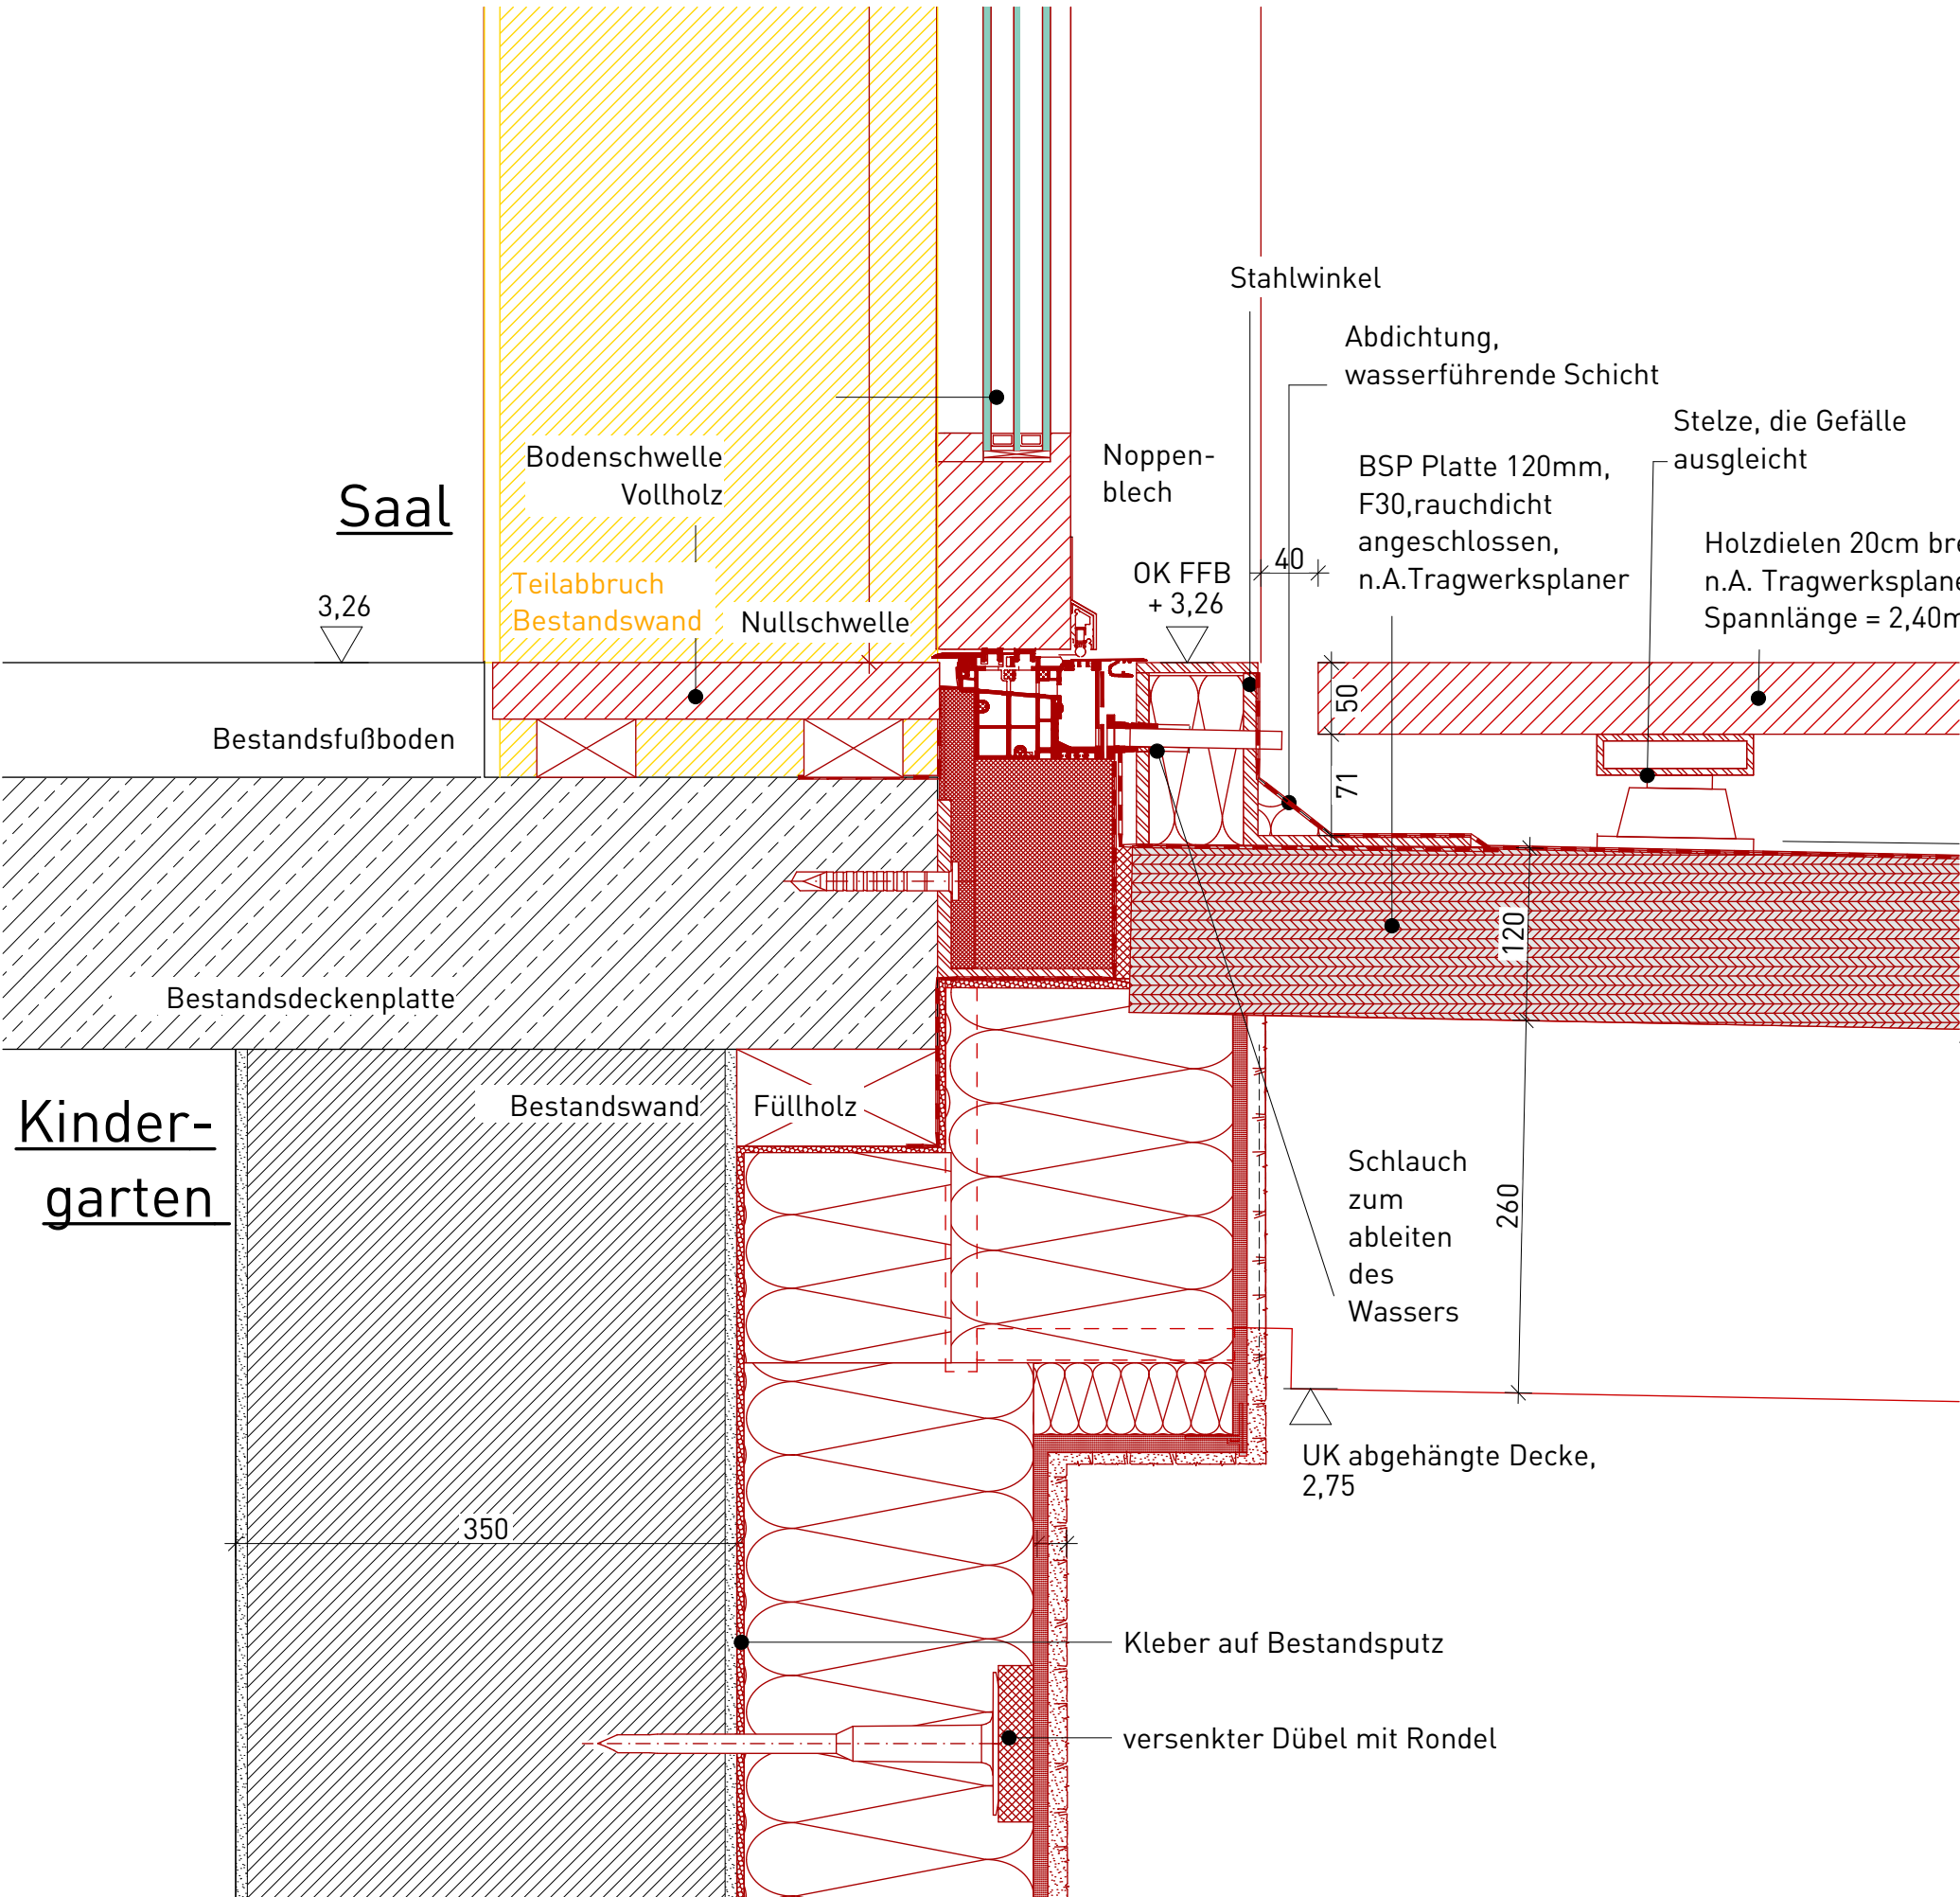

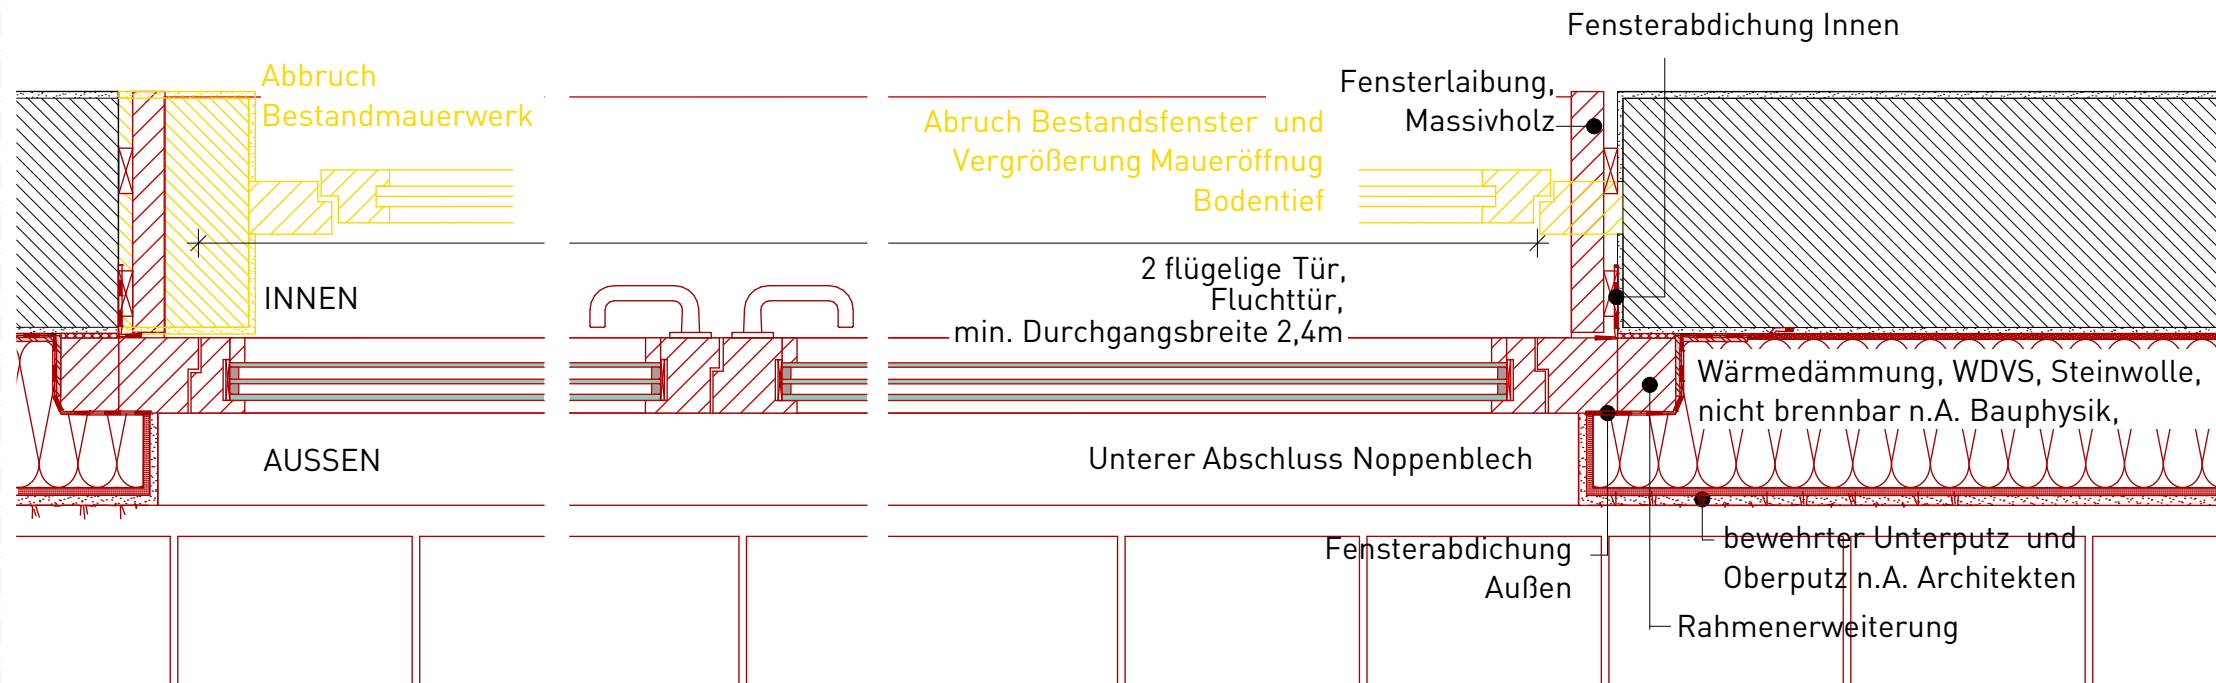

D-04.10.3.1. Horizontaler Schnitt durch Fenster T-102

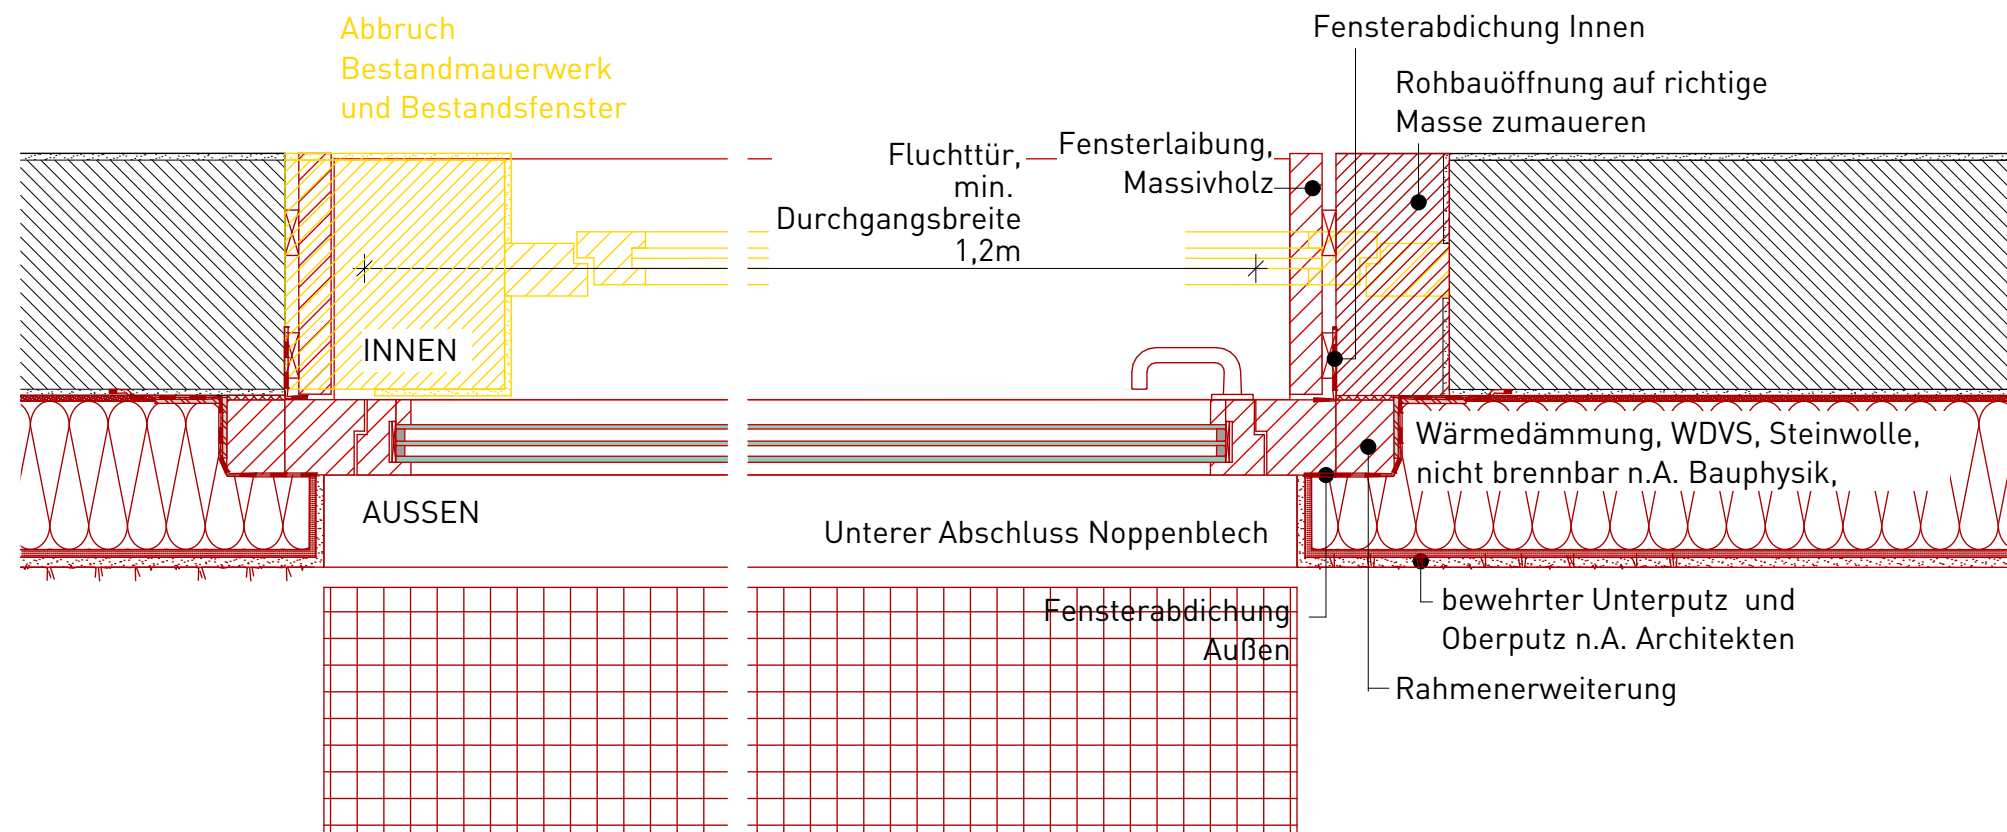

D-04.10.3.1 Horizontaler Schnitt durch Fenster T-103

POS.10 u.11

Fensteranschluss
T-102 und T-103 im OG

Titel: Prinzipdetail D-04.10.3.1
u.D-04.10.3.2
**Horizontaler Schnitt_Anschlag
seitlich_Fenstertür OG im Bestand**

Stand: 15.09.2026

kk					1
Autor	Gewerk	Detailnummer	Planungsphase	Index	Blatt

M = 1:10


**Ausschreibungspläne,
keine Ausführungspläne**

22-014 - SHM_Hülschematthalle - Umbau und Sanierung

Bauherr Stadt Schopfheim
Hauptstraße 29-31
79650 Schopfheim

Architekt Schaudt Architekten gmbh
Hafenstraße 10
78462 Konstanz

schaudt.architekten bda
hafenstraße 10 · 78462 konstanz · telefon 07531-22002
fax 07531-22003 · info@schaudt-architekten.de

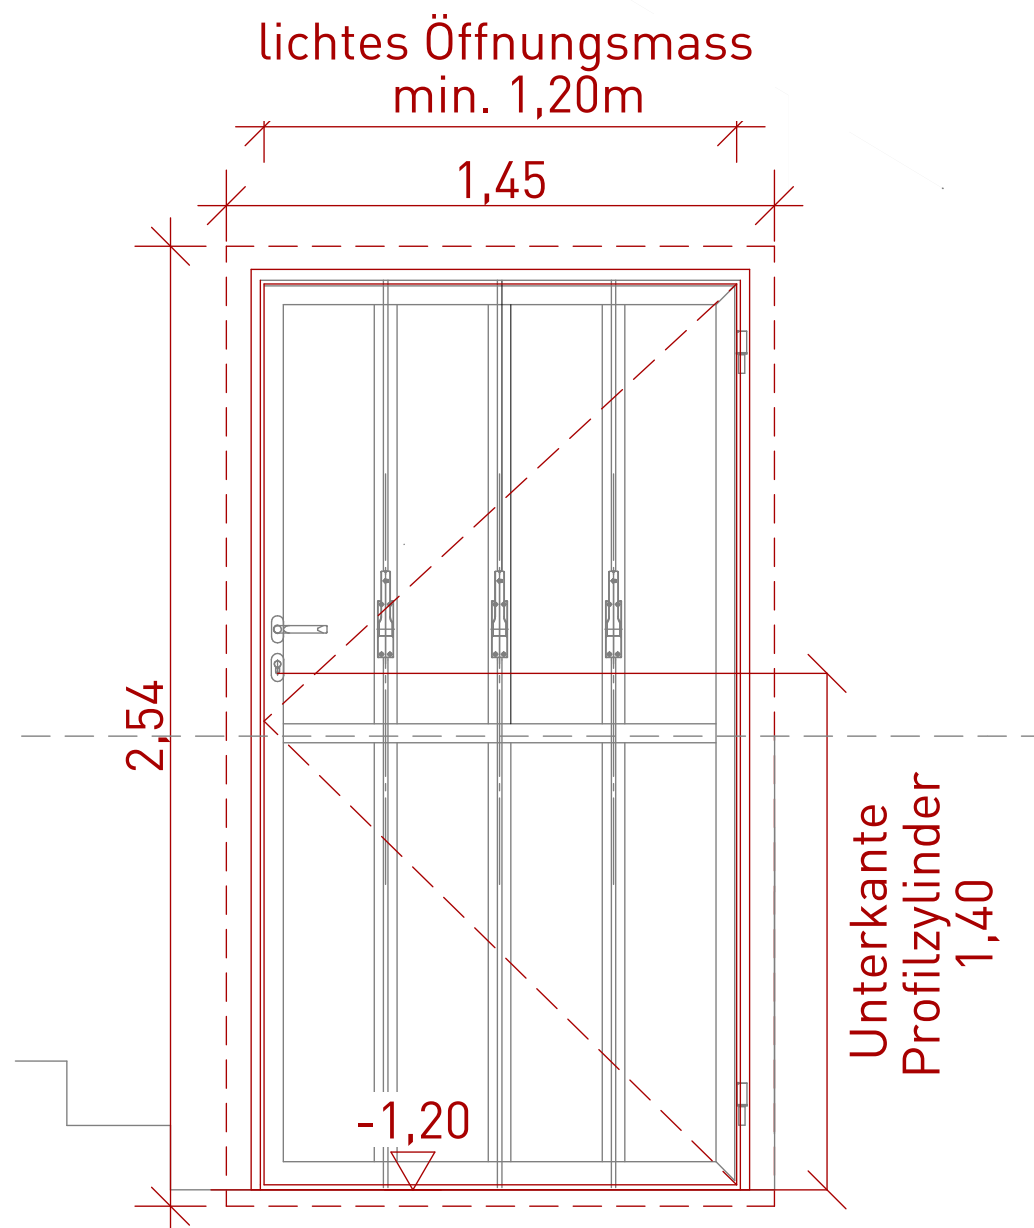

POS. 12

im M 1-20

wasserdichtes TÜRELEMENT T-003

ANZAHL: 1 Stück
ORT: Ostfassade, Gymnastiksaal

ROHBAUMASSE
ohne Rahmenerweiterung:
ca. 1,45m x 2,54m

ANSCHLÜSSE

- Unten nach Prinzipdetail D-04.12.1
- Oben nach Prinzipdetail D-04.12.2

ZULAGEN:

- 4-seitiger Holzrahmen aus Vollholz Innen
- Hochwasserschutztür,
Hochwasserschutz mit 20cm über +/-0,00

SONSTIGES

- Fluchttüre mit Panikschloss
nach DIN EN 1125,
- wasserdichtes Türelemente
- nach außen öffnend,
DIN rechts
- lichtet Öffnungsmass min. 1,20m

POS.12

T-003 im UG

Titel: POS. 12_Fenster LV
**Hochwasserschutztür,
Bestandsfassade Ost, Gymnastikraum,
UG**

Stand: 15.09.2026

kk					1
Autor	Gewerk	Detailnummer	Planungsphase	Index	Blatt

Ausschreibungspläne, keine Ausführungspläne


22-014 - SHM_Hülschematthalle - Umbau und
Sanierung

Bauherr Stadt Schopfheim
Hauptstraße 29-31
79650 Schopfheim

Architekt Schaudt Architekten gmbh
Hafenstraße 10
78462 Konstanz

schaudt architekten bda

hafenstraße 10 · 78462 konstanz · telefon 07531-22002
fax 07531-22003 · info@schaudt-architekten.de

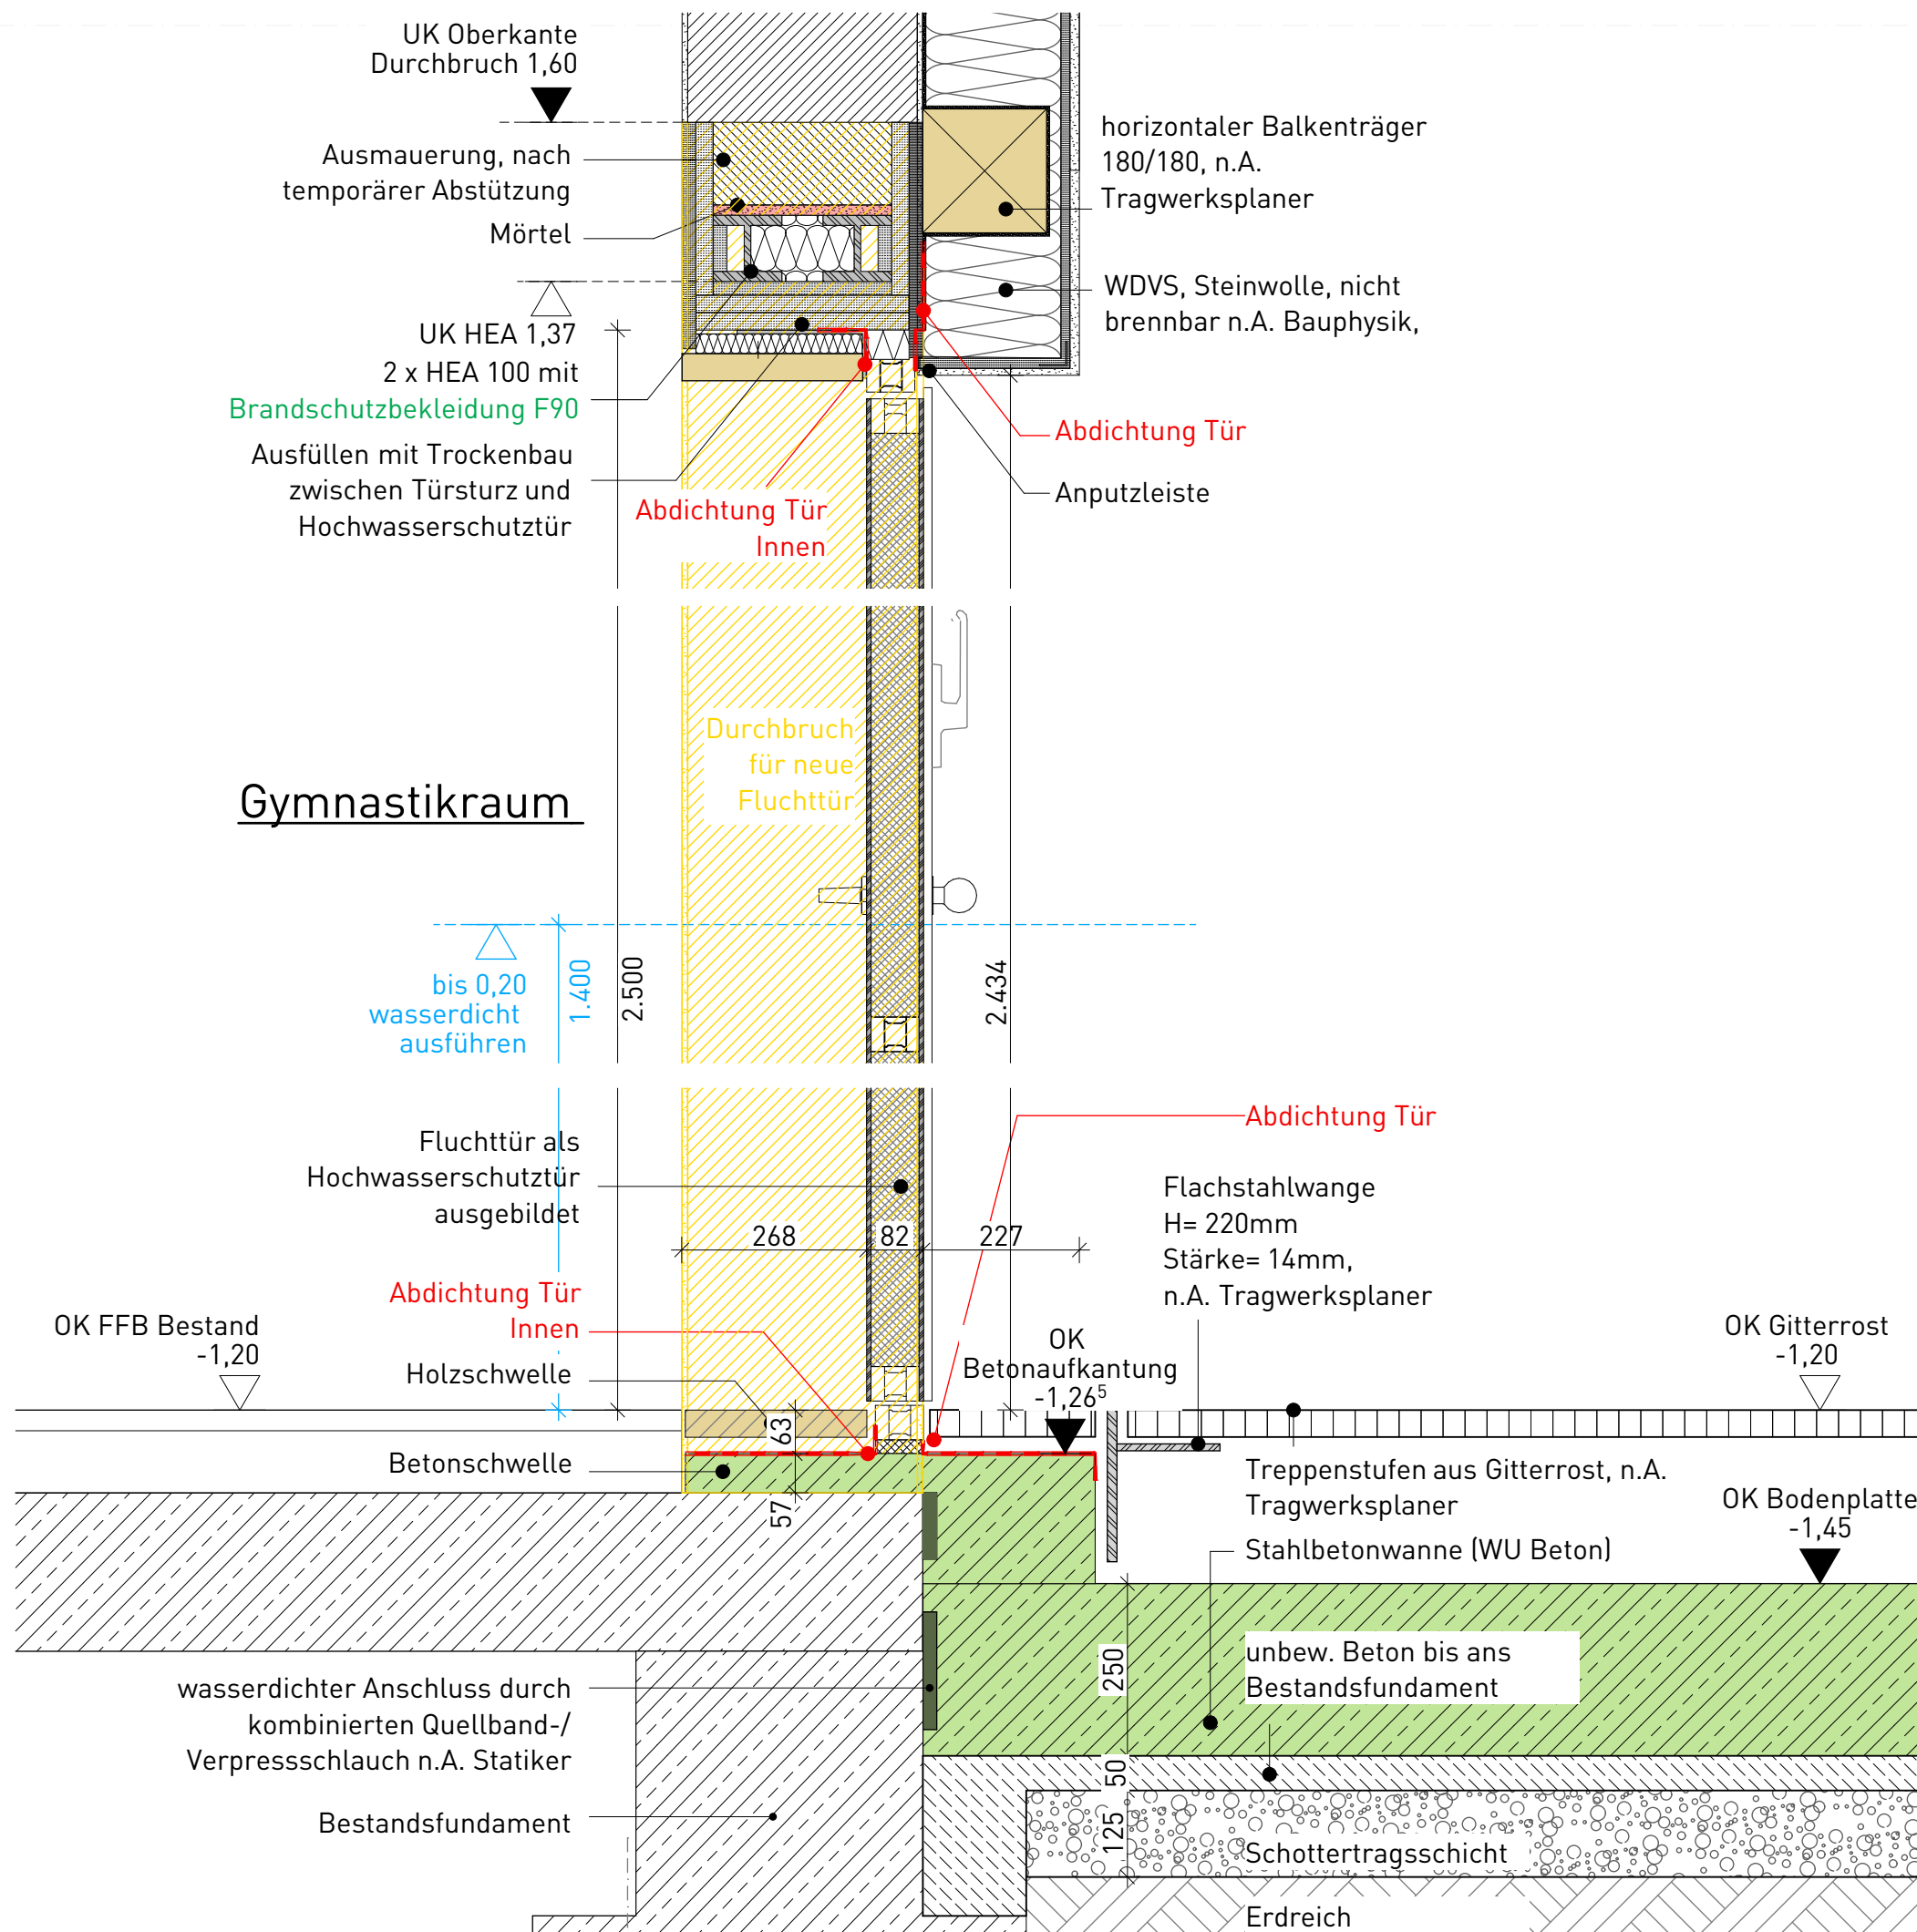

POS.12

Türdetail gilt für
T-003

Titel: Prinzipdetail D-04.12.1 u. D-04.12.2
Vertikaler Schnitt_Anschlag Oben und Unten_Hochwasserschutztür

Stand: 15.09.2026

kk					1
Autor	Gewerk	Detailnummer	Planungsphase	Index	Blatt

M = 1:10

**Ausschreibungspläne,
keine Ausführungspläne**

22-014 - SHM_Hülschematthalle - Umbau und Sanierung

Bauherr
Stadt Schopfheim
Hauptstraße 29-31
79650 Schopfheim

Architekt
Schaudt Architekten gmbh
Hafenstraße 10
78462 Konstanz

schaudt architekten bda
hafenstraße 10 · 78462 konstanz · telefon 07531-22002
fax 07531-22003 · info@schaudt-architekten.de

DACHFLÄCHENFENSTER ALS RWA F-201 und F-202

ANZAHL: 2 Stück
ORT: nördliche Dachfläche
über Bestandssaal

ROHBAUMASSE
ca. 1,34m x 0,98m


ANSCHLÜSSE
• Prinzipdetail D-02.09

ZULAGEN:
• mit Velux Aufkeilrahmen, oder Ähnliches
für steilere Dachneigung
• Velux Eindeckrahmen, oder Ähnliches
• Velux Steuerungssystem für Rauchabzug, oder
Ähnliches
• Optional, VELUX Regensensor KLA 200 für VELUX
Rauchabzugsfenster oder Ähnliches

• RWA

VERGLASUNG
• Gesamtsolarenergiedurchlassgrad 0.46

SONSTIGES
• VELUX Rauchabzugs-Dachfenster GGU,
UK 04, oder ähnliches
• Dachneigung <15°, daher mit Aufkeilrahmen
• RWA, Schnittstelle mit Elektro
• pro RWA Öffnung
mind. 1m² freie Öffnungsfläche

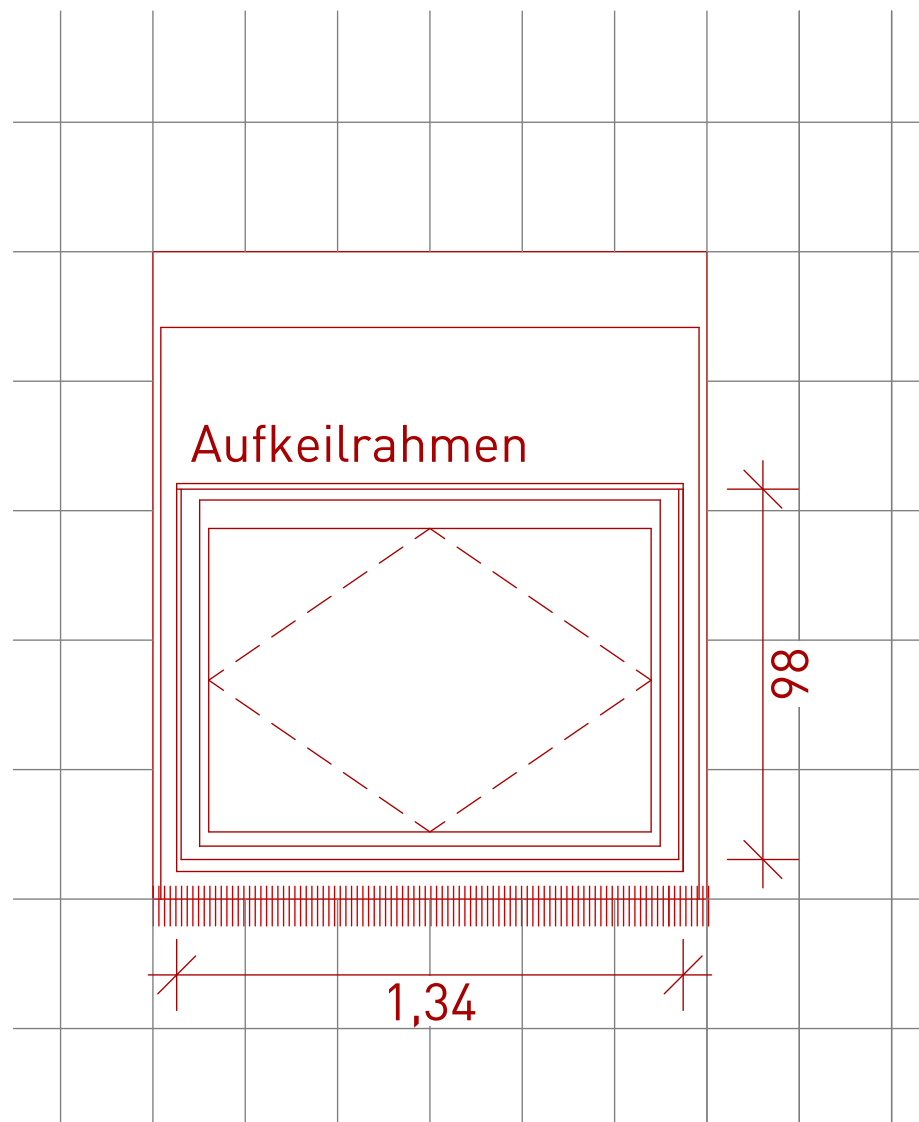

im M 1-20

POS.13

F-201 und F-203 im Dach

Titel: POS. 13_Fenster LV
Dachflächenfenster Saal, RWA

Stand: 15.09.2026

kk					1
Autor	Gewerk	Detailnummer	Planungsphase	Index	Blatt

Ausschreibungspläne, keine Ausführungspläne

22-014 - SHM_Hülschematthalle - Umbau und
Sanierung

Bauherr	Stadt Schopfheim Hauptstraße 29-31 79650 Schopfheim
Architekt	Schaudt Architekten gmbh Hafenstraße 10 78462 Konstanz

schaudt.architekten bda
hafenstraße 10 · 78462 konstanz · telefon 07531-22002
fax 07531-22003 · info@schaudt-architekten.de

POS.13

F-201 und F-202

Titel: Prinzipdetail D-02.9
RWA Dachflächenfenster Bestandsdach

Stand: 15.09.2026

kk					1
Autor	Gewerk	Detailnummer	Planungsphase	Index	Blatt

M = 1:10

**Ausschreibungspläne,
keine Ausführungspläne**

22-014 - SHM_Hülschematthalle - Umbau und
Sanierung

Bauherr
Stadt Schopfheim
Hauptstraße 29-31
79650 Schopfheim

Architekt
Schaudt Architekten gmbh
Hafenstraße 10
78462 Konstanz

schaudt.architekten bda

hafenstraße 10 · 78462 konstanz · telefon 07531-22002
fax 07531-22003 · info@schaudt-architekten.de

