



Obergeschoss


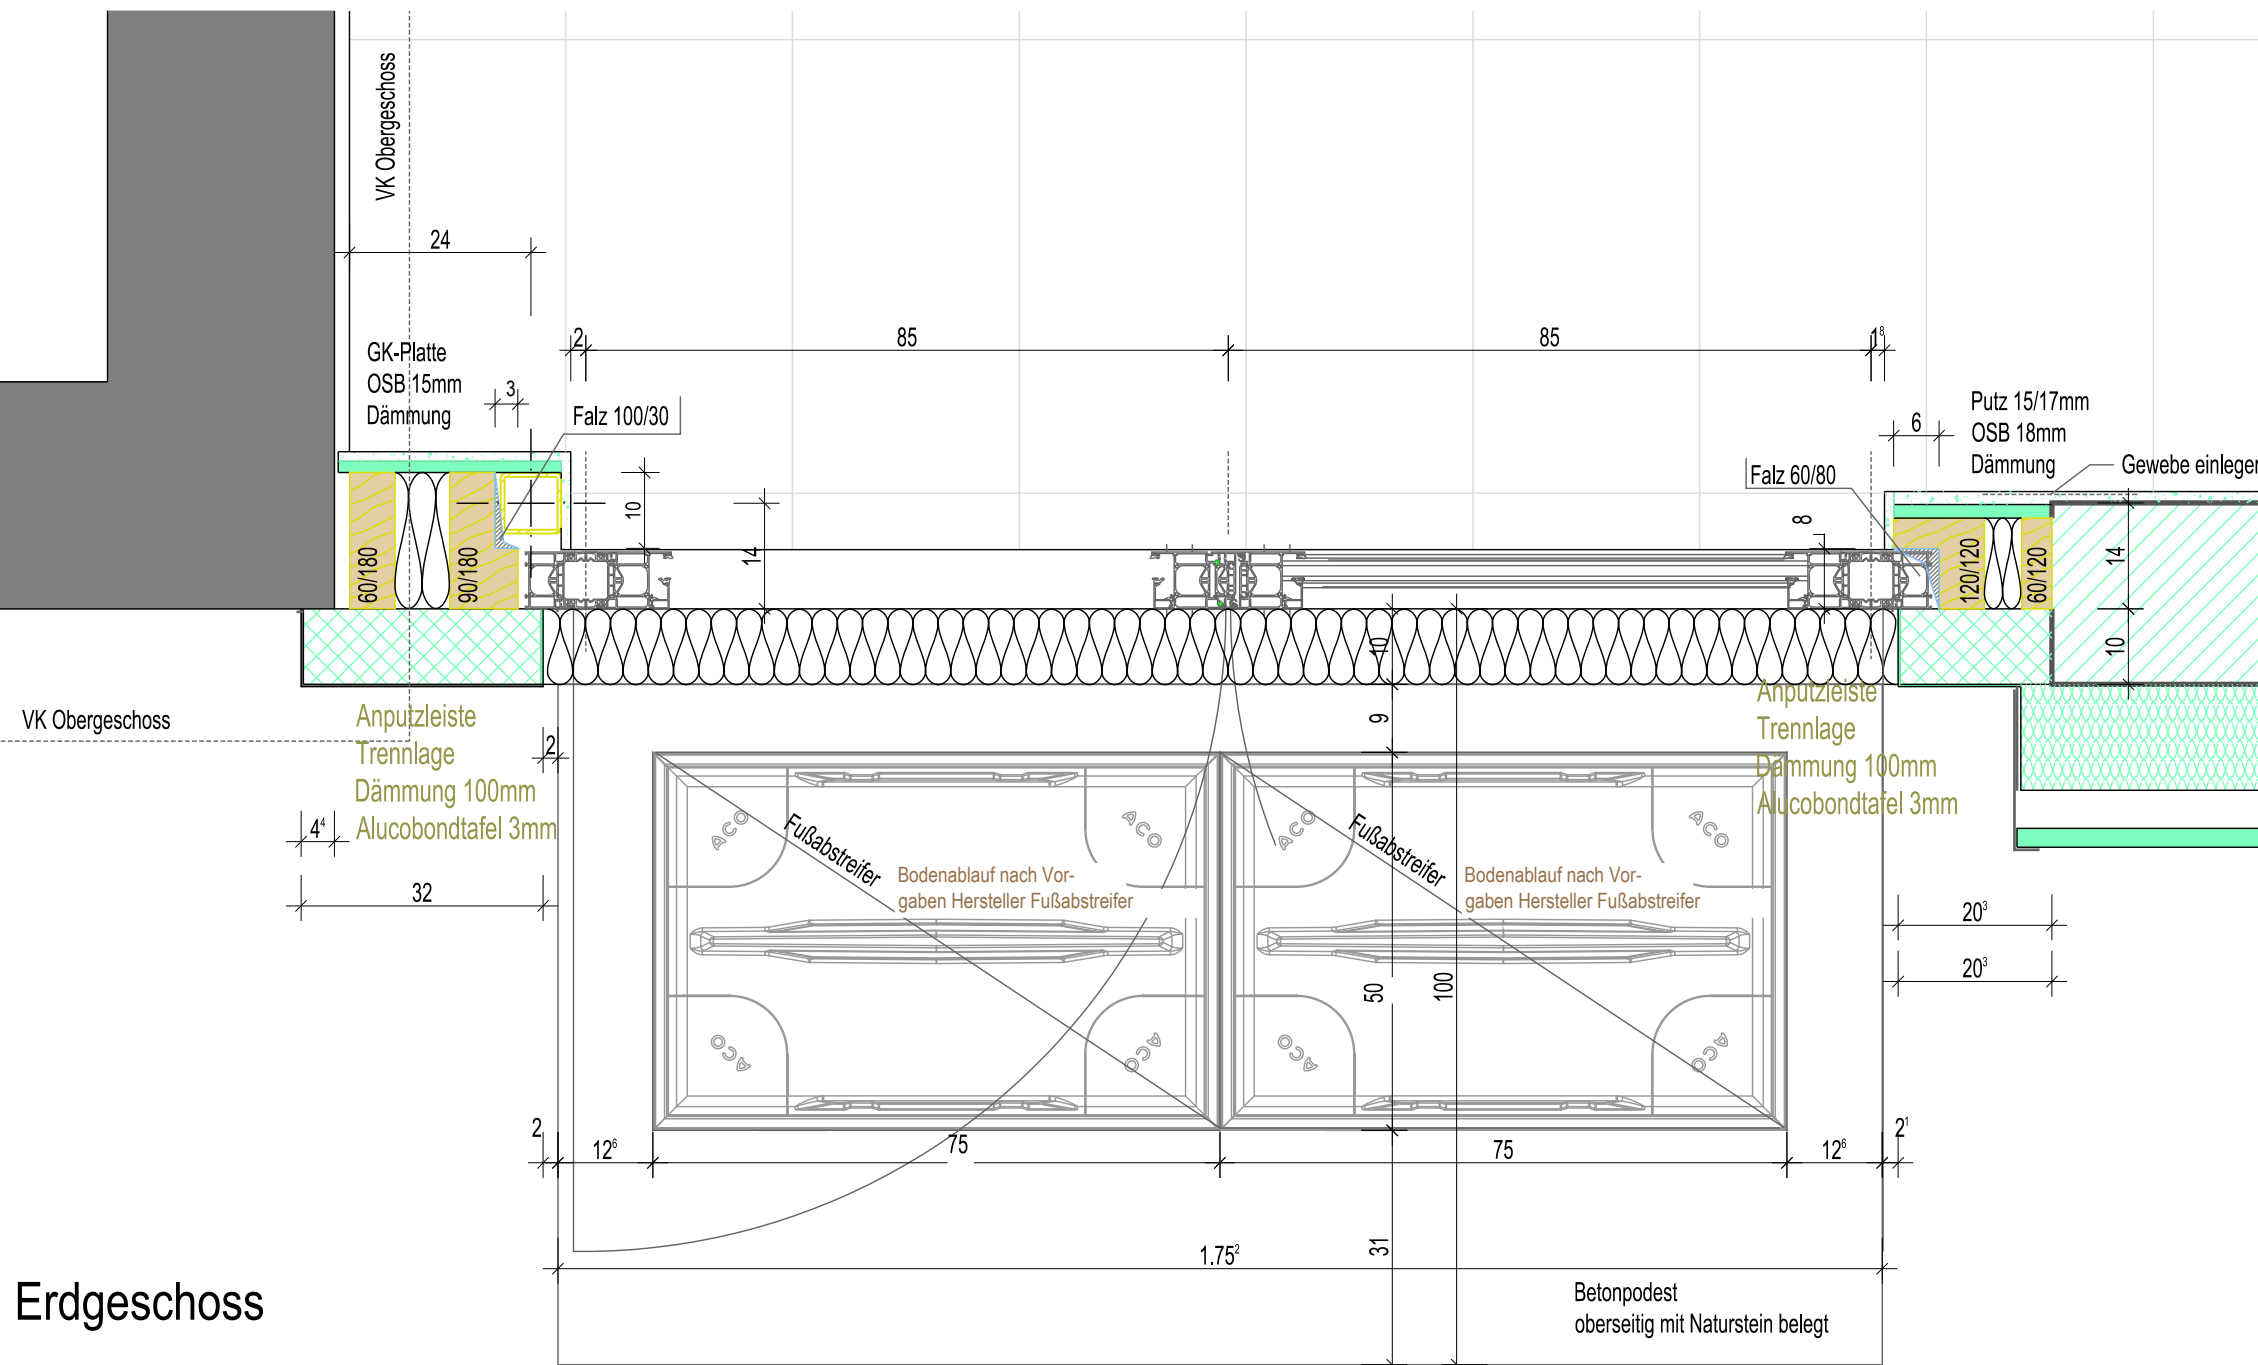


Erdgeschoss


Schnitt S1 - Traufe

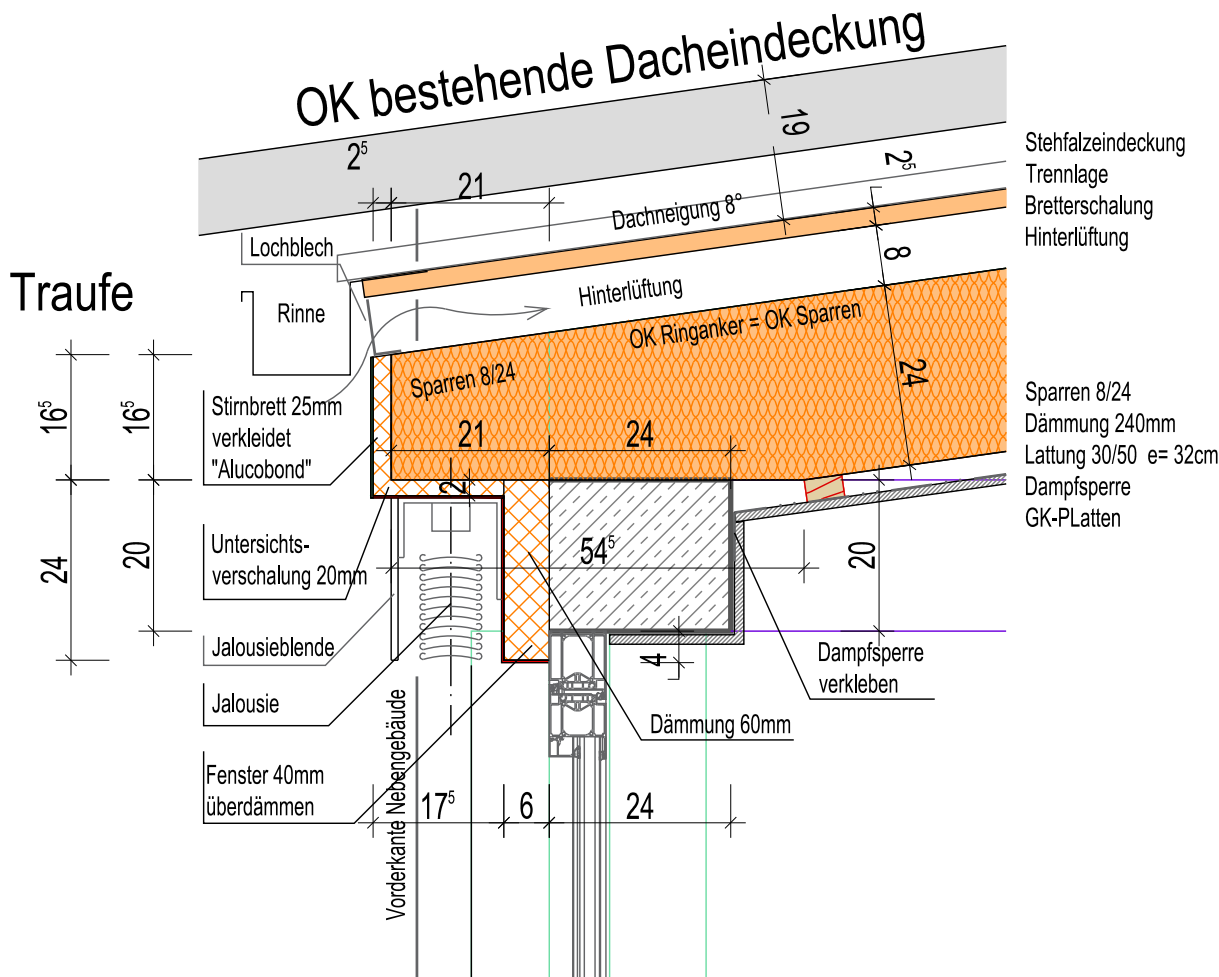


Schnitt S1 - Decke

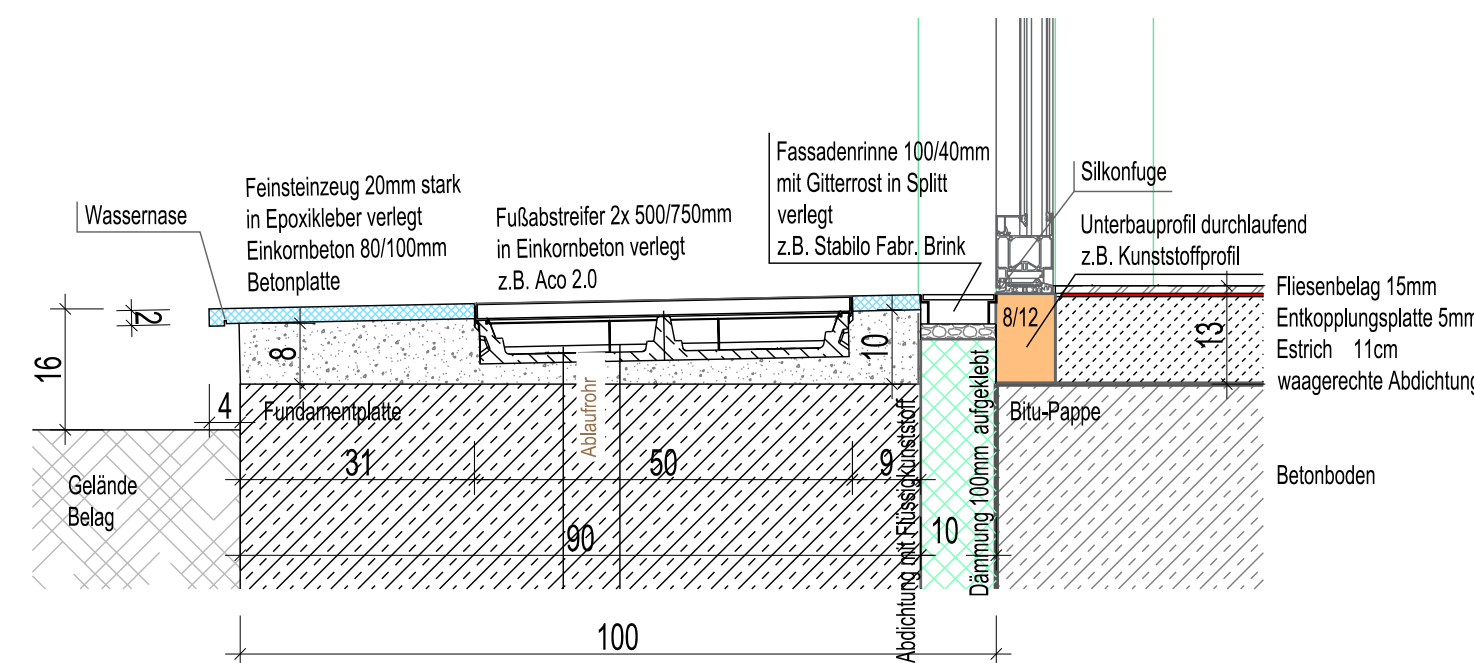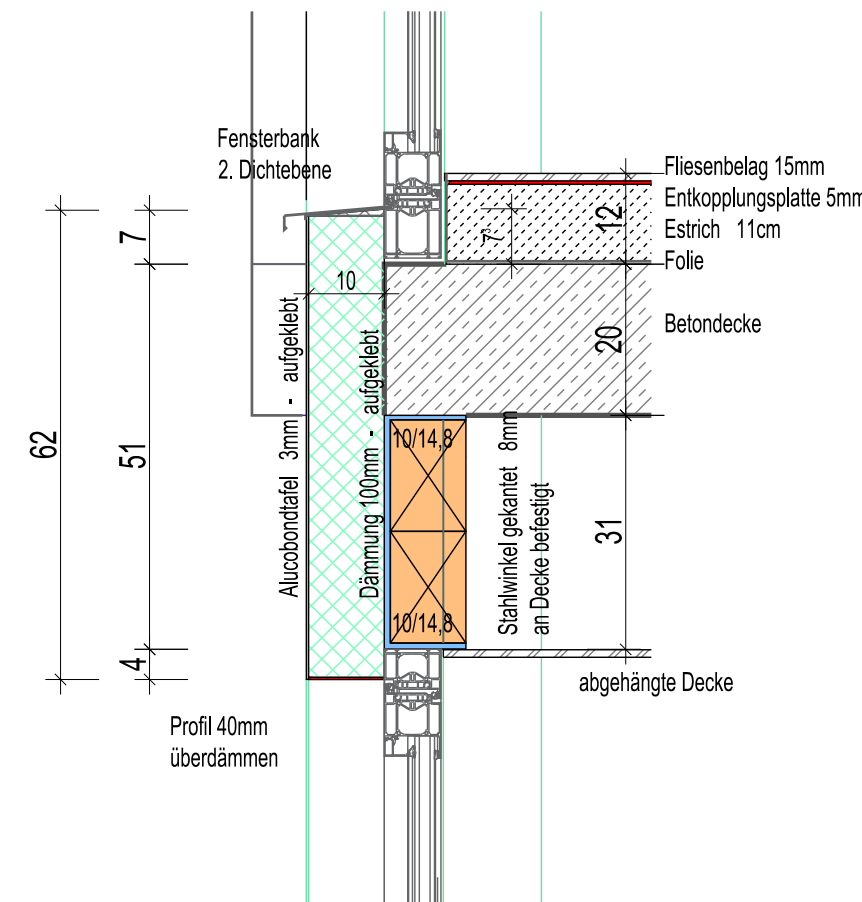

Schnitt S1 - Boden

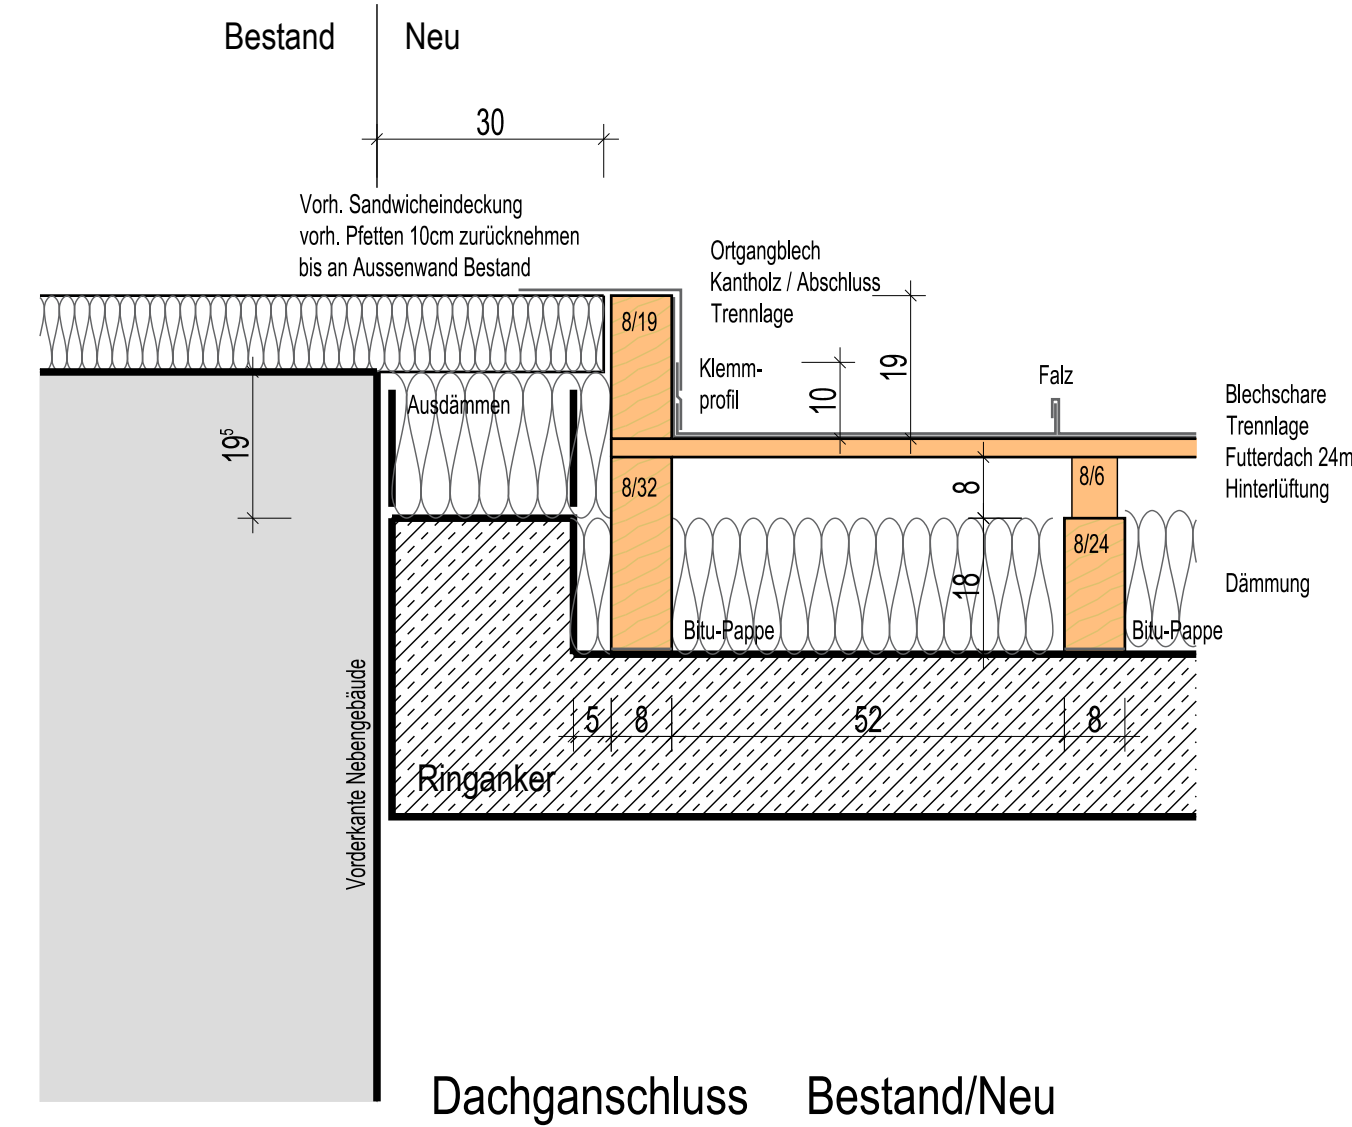

Traufe Hauptgebäude

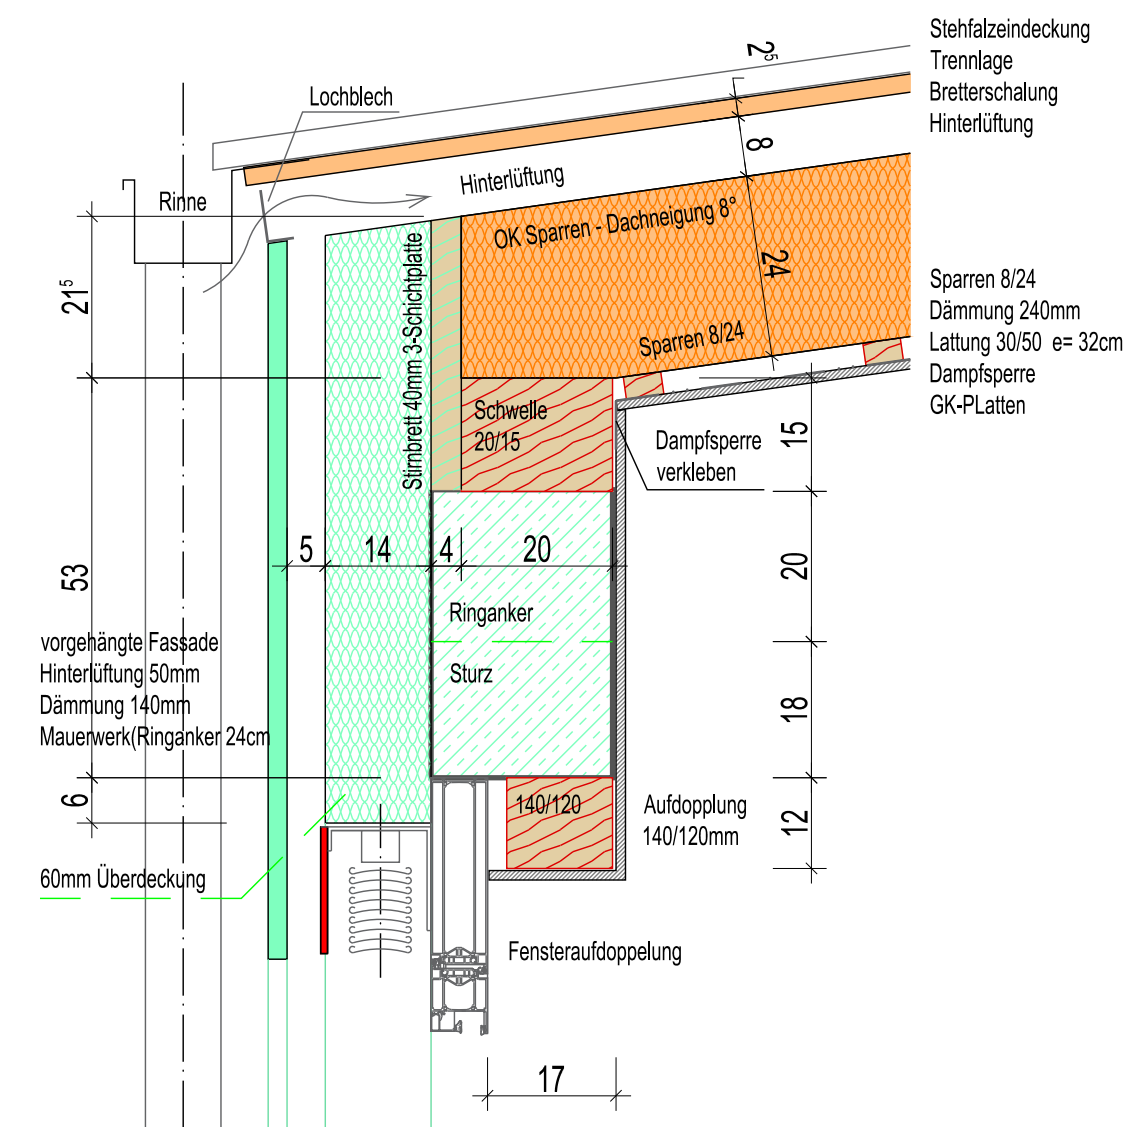

NUR ZU KALKULATIONSZWECKEN

Objekt		
Gemeinde Eggenstein-Leopoldshafen		
Bauherr		
Gemeinde Eggenstein-Leopoldshafen Friedrichstraße 32 76344 Eggenstein-Leopoldshafen		
Verfasser		
Projekt		Projektnummer
Erweiterung Klärwerk Gemeinde Eggenstein-Leopoldshafen		917 A
Planinhalt		Leistungsphase
Anbau Betriebsgebäude Details		Ausschreibung Bautechnik
gefertigt	Datum Mai 2026	Maßstab 1 : 50
geprüft	Freigabe Mai 2026	Plannummer 1917-A-494_c
Schutzvermerk ISO 18018 Weitergabe sowie Vervielfältigung dieser Zeichnung, Verwertung und Mitteilung seines Inhalts sind verboten, soweit nicht ausdrücklich gestattet. A1: 841 x 594		

LEGENDE

- Mauerwerk
- Stahlbeton
- Betonfertigteile
- unbewehrter Beton
- Bestand
- Planung
- Abbruch

Bemerkung:
Sämtliche Maße sind Fertigmaße und sind vom Unternehmer zu prüfen. Für die Stärke der Bauteile ist die statische Berechnung maßgebend. Alle vom Wasser benetzten Ecken und Kanten sind ab- bzw. auszurunden. Oberkanten von Wänden sind durch Einlegen von Dreikantleisten zu brechen.