

Schnitt D-D

Maßstab 1:100

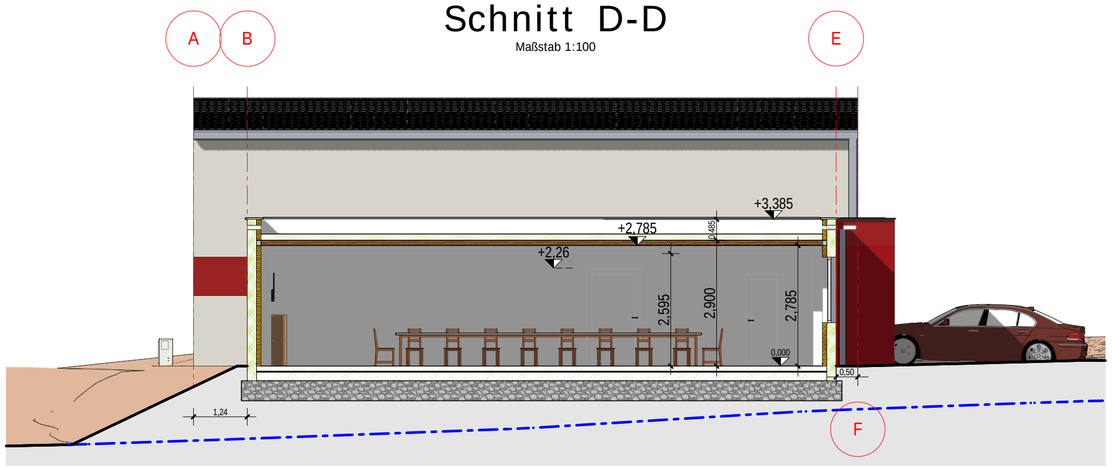


Schnitt C-C

Maßstab 1:100

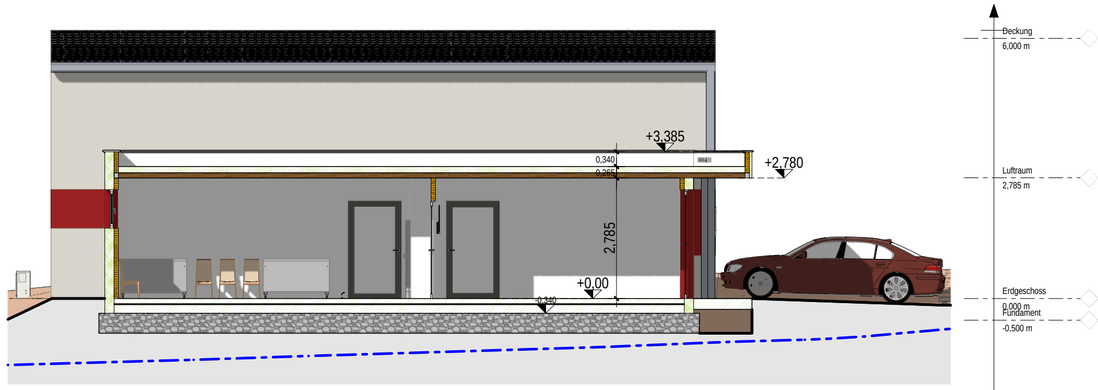


Schnitt A-A

Maßstab 1:100

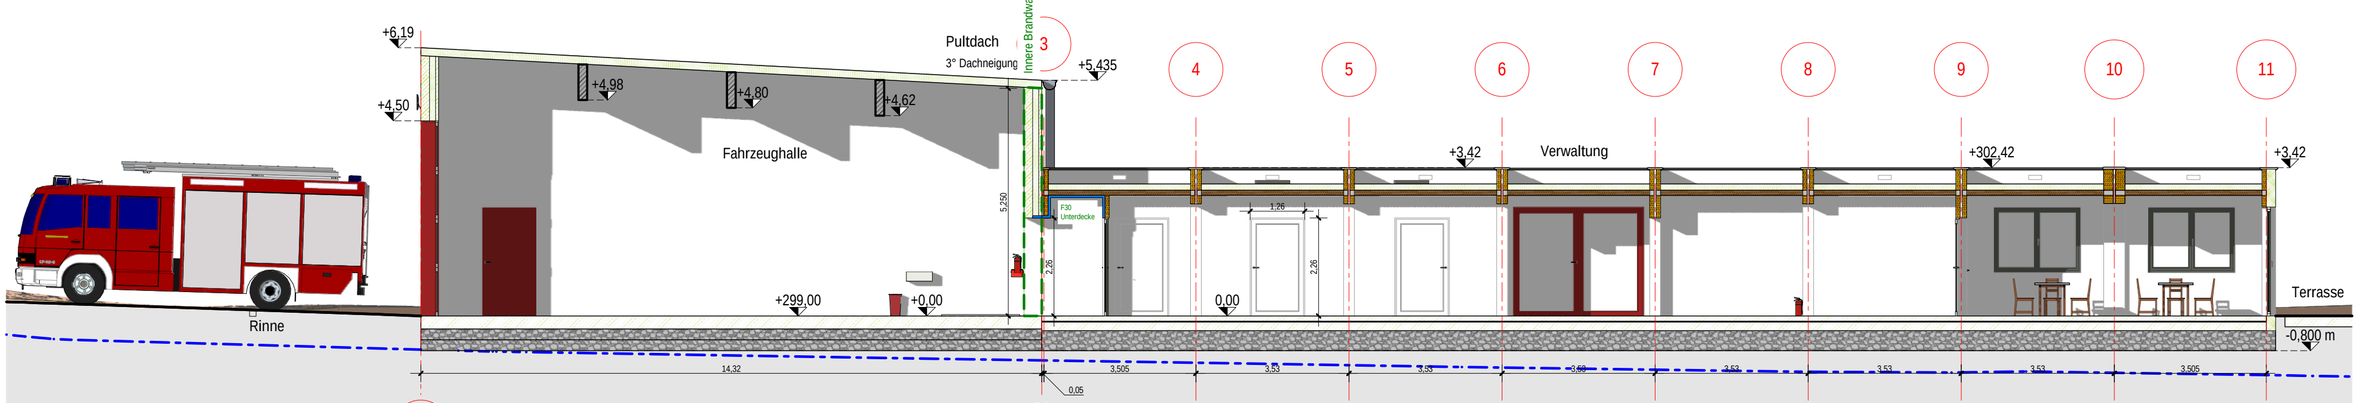

Schnitt B-B

Maßstab 1:100

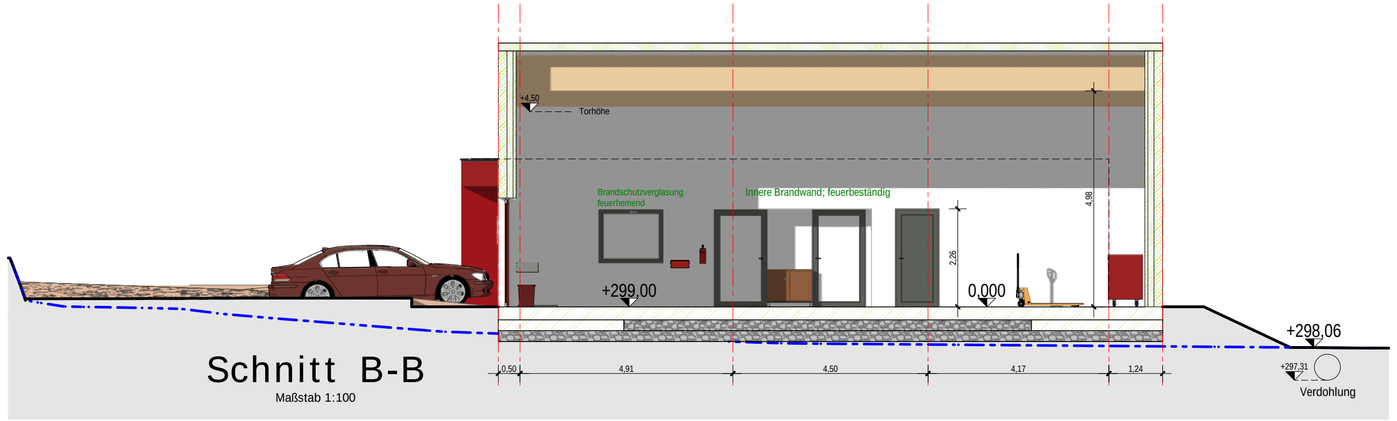

Bauherr, Ravenstein den

Entwurfsverfasser, Grünsfeld den 27.01.2025

Bauherr:
Stadt Ravenstein

Projektbezeichnung:
Neubau Feuerwehrgerätehaus in Merchingen

Dateiname: FWH Merchingen
Datum: 27.01.2025

Geändert:

Maßstab: 1:100

Gezeichnet: ChJx

Projekt-Nr.: 2023097

Plan-Nr.: 2

Umwelt
Architektur
Tiefbauplanung

INGENIEURTEAM JOUAUX
PartGmbB Architekten + Beratende Ingenieure

Michael Jouaux
Dipl. Ing. (FH)
Freier Architekt
Freier Stadtplaner
Beratender Ingenieur
Master of Building Physics (M.BP)

Christine Jouaux
Dipl. Ing. (FH)
Freie Architektin
Beratende Ingenieurin

Waltersberg 2
97947 Grünsfeld
Tel.: +49 9346 9204-0
Fax: +49 9346 9204-54
E-Mail: info@jvnet.de

www.jvnet.de

Planen. Bauen. Leben.