

ANSICHT NO

Maßstab 1:100

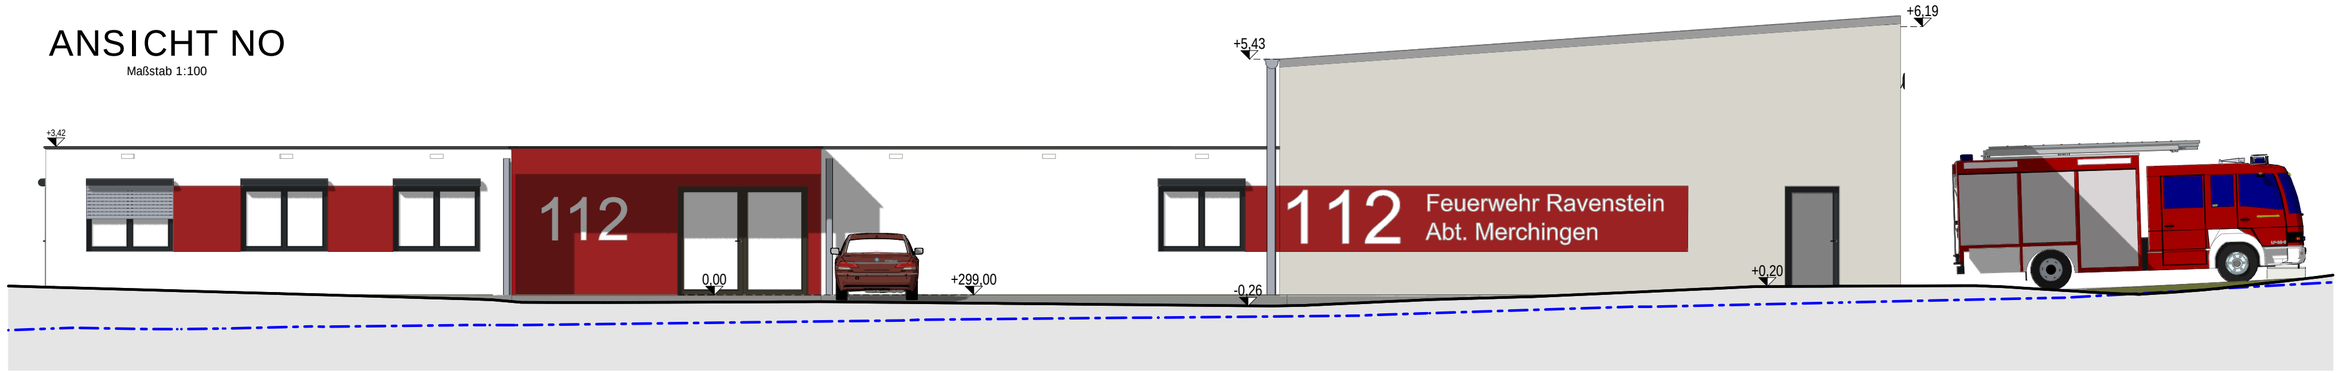


ANSICHT SO

Maßstab 1:100

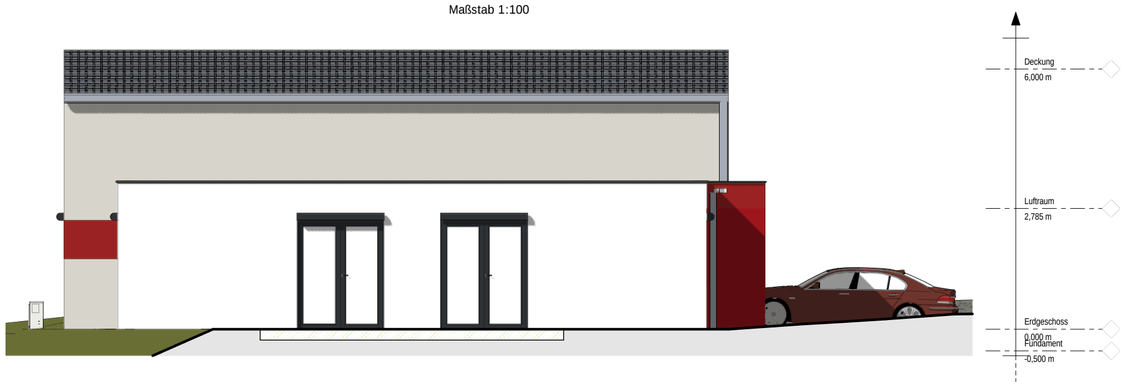


ANSICHT NW

Maßstab 1:100

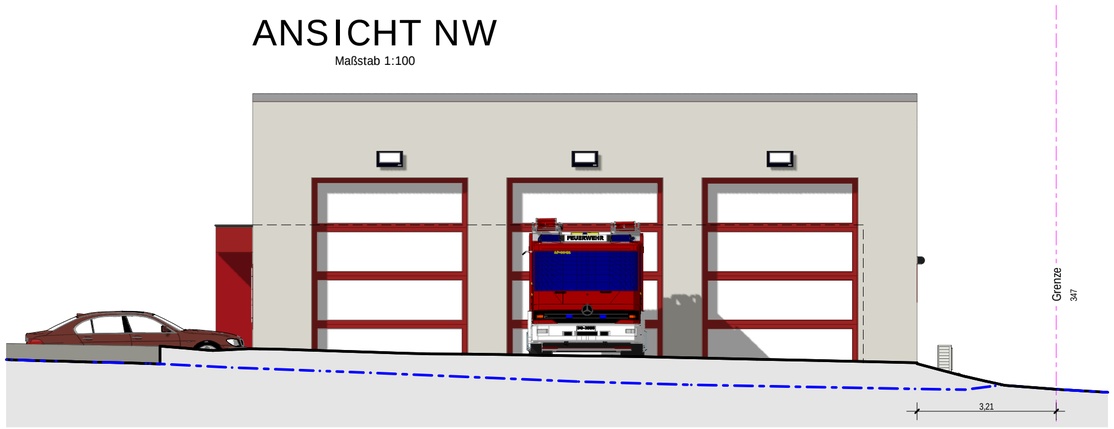

ANSICHT SW

Maßstab 1:100

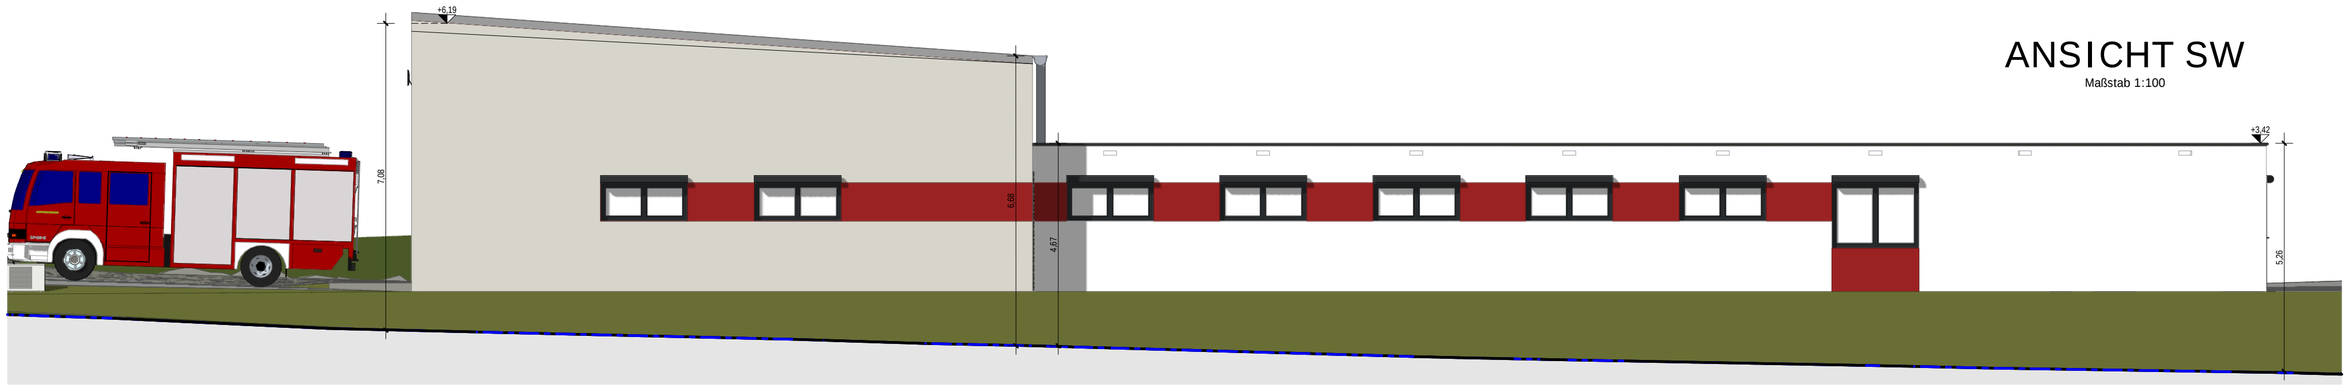

Bauherr: Stadt Ravenstein	**Dateiname:** FWH Merchingen **Datum:** 10.11.2026	Umwelt Architektur Tiefbauplanung INGENIEURTEAM JOUAUX PartGmbB Architekten + Beratende Ingenieure Michael Jouaux, Dipl. Ing. (FH), Freier Architekt, Freier Stadtplaner, Beratender Ingenieur, Master of Building Physics (M.BP) Christine Jouaux, Dipl. Ing. (FH), Freie Architektin, Beratende Ingenieurin Waltersberg 2, 97947 Grünsfeld Tel.: +49 9346 9204-0 Fax: +49 9346 9204-54 E-Mail: info@jonet.de www.jonet.de Planen. Bauen. Leben.
Projektbezeichnung: Neubau Feuerwehrgerätehaus in Merchingen	**Geändert:**	
	Maßstab: 1:100	
	Gezeichnet: ChJx	
	Projekt-Nr.: 2023097 / **Plan-Nr.:** 3	