

Schnitt_Zufahrt

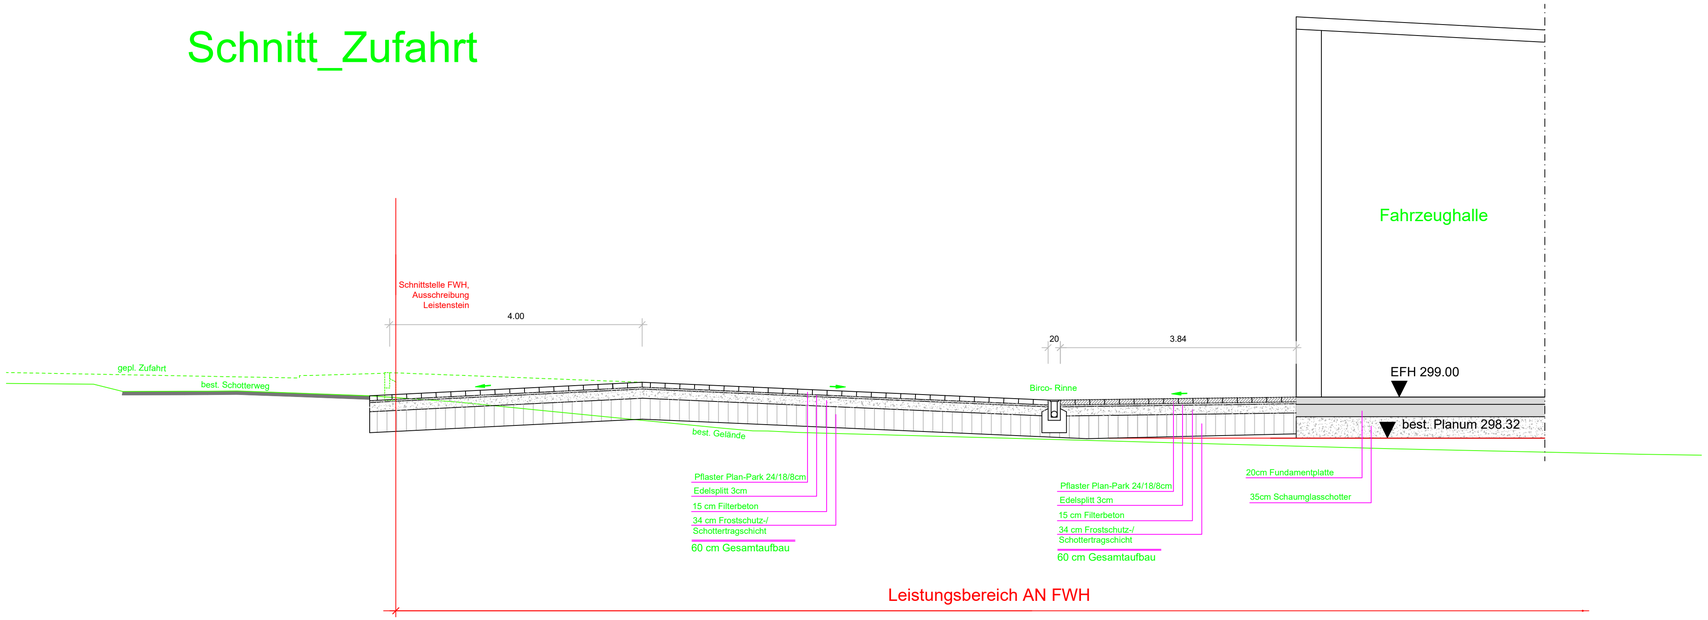

Schnitt_1

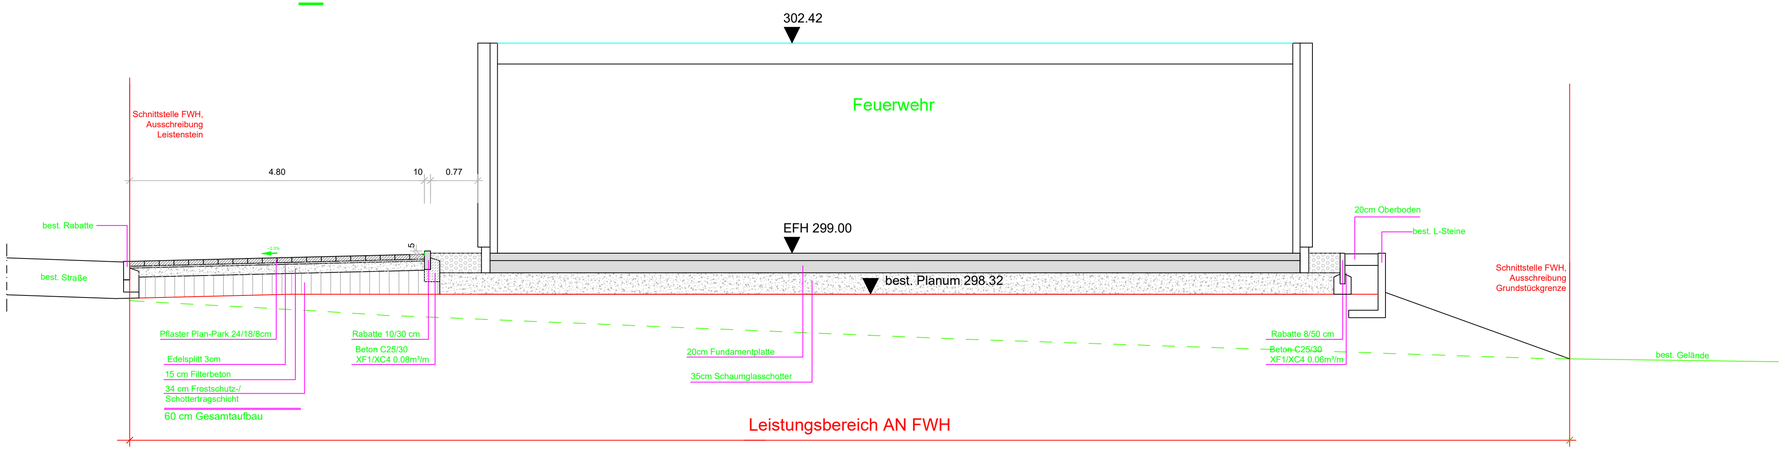

BAUHERR:

Stadt Ravenstein

Lindenstraße 4

74747 Ravenstein

PROJEKTBEZEICHNUNG:

Neubau
Feuerwehrgerätehaus
in Merchingen

Umwelt
Architektur
Tiefbauplanung

INGENIEURTEAM Jouaux
PartGmbB Architekten + Beratende Ingenieure

Michael Jouaux
Dipl. Ing. (FH)
Freier Architekt
Freier Stadtplaner
Beratender Ingenieur
Master of Building Physics
(M.BP)

Christine Jouaux
Dipl. Ing. (FH)
Freie Architektin
Beratende Ingenieurin

Waltersberg 2
97947 Grünsfeld
Tel.: +49 9346 9204-0
Fax: +49 9346 9204-54
E-Mail: info@jxnet.de

Kapellenstraße 4
97922 Lauda-Königshofen
Tel.: +49 9343 61079
Fax: +49 9343 61078
E-Mail: info@jxnet.de

www.jxnet.de

Planen. Bauen. Leben.

PLANBEZEICHNUNG:

Regelquerschnitte

DATUM: 12.05.2026	DATEI-NAME: ST_Ausf_01.dwg
GEÄNDERT:	GEZEICHNET: mb
	MASSTAB: 1:50
PROJEKT-NR.: 2023097	PLAN-NR.: ST_008