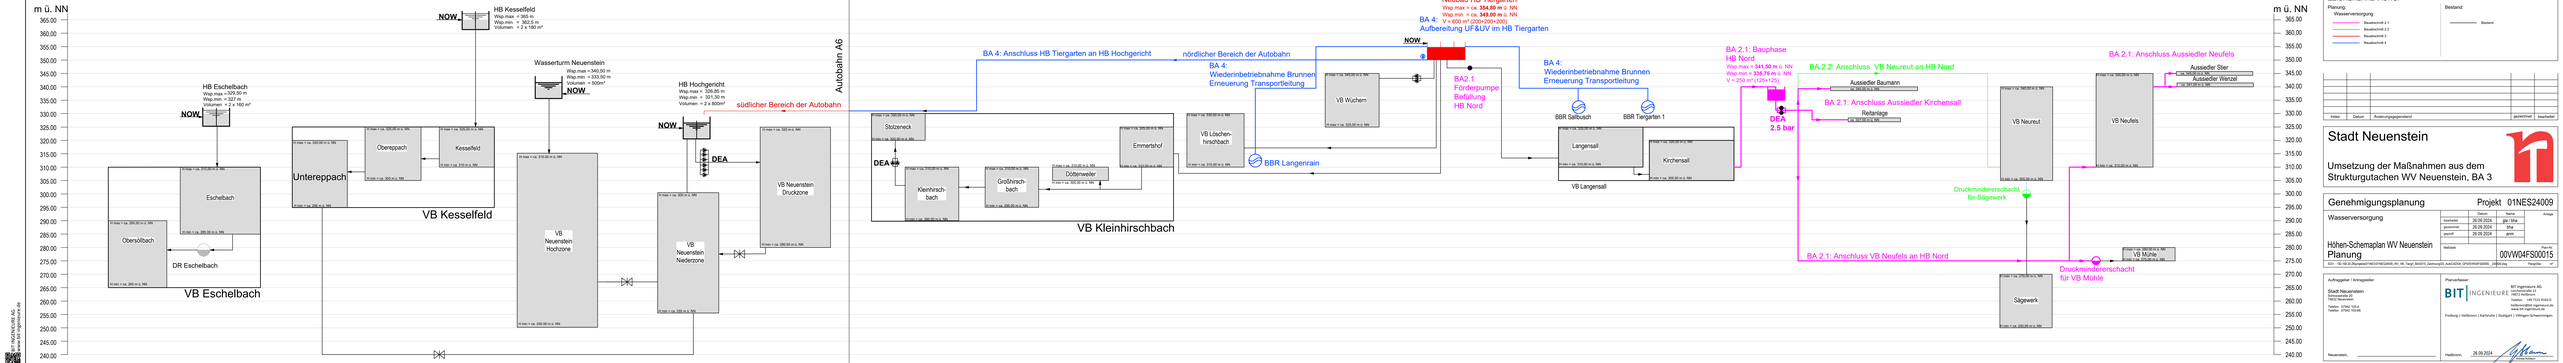
m ü. NN
365,00
360,00
355,00
350,00
345,00
340,00
335,00
330,00
325,00
320,00
315,00
310,00
305,00
300,00
295,00
290,00
285,00
280,00
275,00
270,00
265,00
260,00
255,00
250,00
245,00
240,00
HB Eschelbach
Wsp.max = 329,50 m
Wsp.min = 327 m
Volumen = 2 x 160 m³
NOW
Eschelbach
R-max = ca. 310,00 m ü. NN
Obersölbach
R-max = ca. 290,00 m ü. NN
R-min = ca. 285,00 m ü. NN
DR Eschelbach
R-min = ca. 285,00 m ü. NN
VB Eschelbach
HB Kesselfeld
Wsp.max = 340,50 m
Wsp.min = 362,5 m
Volumen = 2 x 160 m³
NOW
Wasserturm Neuenstein
Wsp.max = 340,50 m
Wsp.min = 333,50 m
Volumen = 500m³
NOW
Unteröppach
R-max = ca. 320,00 m ü. NN
R-min = ca. 295,00 m ü. NN
Öberöppach
R-max = ca. 320,00 m ü. NN
R-min = ca. 300 m ü. NN
Kesselfeld
R-max = ca. 320,00 m ü. NN
R-min = ca. 310 m ü. NN
VB Kesselfeld
VB Neuenstein Hochzone
R-max = ca. 310,00 m ü. NN
R-min = ca. 280,00 m ü. NN
HB Hochgericht
Wsp.max = 326,86 m
Wsp.min = 321,30 m
Volumen = 2 x 800m³
NOW
DEA
VB Neuenstein Niederzone
R-max = ca. 300 m ü. NN
R-min = ca. 280,00 m ü. NN
VB Neuenstein Druckzone
R-max = ca. 320 m ü. NN
R-min = ca. 290,00 m ü. NN
Autobahn A6
südlicher Bereich der Autobahn
nördlicher Bereich der Autobahn
BA 4: Anschluss HB Tiergarten an HB Hochgericht
BA 3:
Neubau HB Tiergarten
Wsp.max = ca. 354,00 m ü. NN
Wsp.min = ca. 349,00 m ü. NN
V = 600 m³ (200+200+200)
BA 4:
Aufbereitung UF&UV im HB Tiergarten
NOW
BA 4:
Wiedereinbetriebnahme Brunnen
Erneuerung Transportleitung
BA2.1
Förderpumpe
Befüllung
HB Nord
VB Wüchern
R-max = ca. 340,00 m ü. NN
R-min = ca. 325,00 m ü. NN
BA 4:
Wiedereinbetriebnahme Brunnen
Erneuerung Transportleitung
BBR Sailbusch
BBR Tiergarten 1
Langensall
R-max = ca. 325,00 m ü. NN
R-min = ca. 310,00 m ü. NN
Kirchensall
R-max = ca. 325,00 m ü. NN
R-min = ca. 305,00 m ü. NN
VB Langensall
BA 2.1: Bauphase
HB Nord
Wsp.max = 341,50 m ü. NN
Wsp.min = 335,75 m ü. NN
V = 200 m³ (100+100)
DEA
2,5 bar
BA 2.2: Anschluss VB Neureut an HB Nord
Aussiedler Baumann
ca. 340,00 m ü. NN
Rebenlage
ca. 337,00 m ü. NN
BA 2.1: Anschluss Aussiedler Kirchensall
Druckminderschacht
für Sägewerk
BA 2.1: Anschluss VB Neufels an HB Nord
Druckminderschacht
für VB Mühle
VB Neureut
R-max = ca. 340,00 m ü. NN
R-min = ca. 305,00 m ü. NN
Sägewerk
R-max = ca. 330,00 m ü. NN
R-min = ca. 300,00 m ü. NN
BA 2.1: Anschluss Aussiedler Neufels
Aussiedler Stier
ca. 340,00 m ü. NN
Aussiedler Wenzel
ca. 337,00 m ü. NN
VB Neufels
R-max = ca. 340,00 m ü. NN
R-min = ca. 310,00 m ü. NN
VB Mühle
R-max = ca. 330,00 m ü. NN
R-min = ca. 305,00 m ü. NN
Stolzeneck
R-max = ca. 330,00 m ü. NN
R-min = ca. 305,00 m ü. NN
DEA
Kleinhirschbach
R-max = ca. 310,00 m ü. NN
R-min = ca. 290,00 m ü. NN
Großhirschbach
R-max = ca. 310,00 m ü. NN
R-min = ca. 290,00 m ü. NN
Dötterweiler
R-max = ca. 310,00 m ü. NN
R-min = ca. 300,00 m ü. NN
Emmerhof
R-max = ca. 320,00 m ü. NN
R-min = ca. 310,00 m ü. NN
VB Löschhirschbach
R-max = ca. 330,00 m ü. NN
R-min = ca. 310,00 m ü. NN
BBR Langenrain
VB Kleinhirschbach
ZEICHENERKLÄRUNG:
Planung:
Wasserversorgung
Bestand:
Bestand
Index
Datum
Änderungsgegenstand
gezeichnet
bearbeitet
Stadt Neuenstein
Umsetzung der Maßnahmen aus dem Strukturgutachten WV Neuenstein, BA 3
Genehmigungsplanung
Projekt 01NES24009
Wasserversorgung
Datum
Name
Abzgl.
bearbeitet
26.09.2024
BN TIM
gezeichnet
26.09.2024
BRA
geprüft
26.09.2024
gerh
Höhen-Schemaplan WV Neuenstein
Planung
Maßstab
Plan-Nr.
00VW04FS00015
Aufraggeber / Antragsteller:
Stadt Neuenstein
Schlossstraße 20
74632 Neuenstein
Telefon 07947 108-0
Telefax 07947 108-66
Planverfasser:
BIT Ingenieure AG
Im Bruckfeld 20
74078 Heilbronn
Telefon +49 7131 6345-0
www.bit-ingenieure.de
info@bit-ingenieure.de
Freiburg | Heilbronn | Karlsruhe | Stuttgart | Villingen-Schwenningen
Neuenstein,
Heilbronn, 26.09.2024
Bürgermeister
Projektleiter
Dipl.-Ing. (FH) Bernhard Hänßler
Dipl.-Ing. (FH) Bernhard Hänßler
Dipl.-Ing. (FH) Bernhard Hänßler