Schnitt A-A

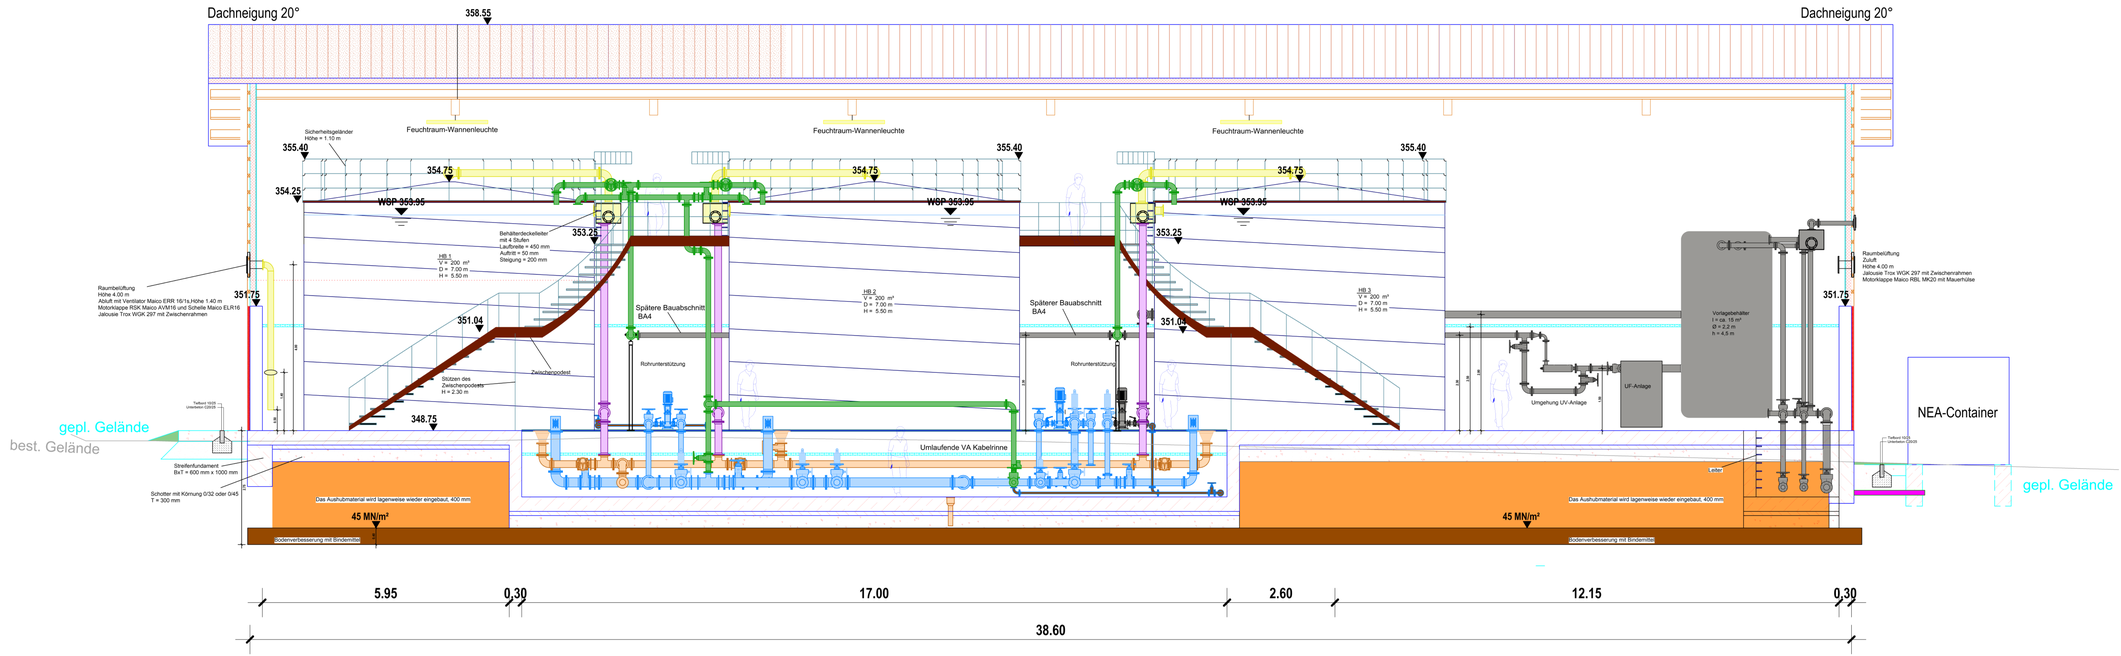

ZEICHENERKLÄRUNG:

Planung:

Wasserversorgung
- Späterer Bauabschnitt BA4
- Zuleitung DN100
- Entnahmeleitungen DN100-150-200
- Entwässerung und Grundablass DN150
- Überlaufleitung DN150
- Be- und Entlüftung DN150
- Leitung für Reinigungsanlage DN40
- Leerrohr

Bauwerke
- Stahlbeton
- Stahlkonstruktion
- Kabelrinne
- Wannenleuchte

Bestand:

Index	Datum	Änderungsgegenstand	gezeichnet	bearbeitet

Stadt Neuenstein

Umsetzung der Maßnahmen aus dem Strukturgutachen WV Neuenstein, BA 3

Ausführungsplanung

Projekt 01NES24009

Wasserversorgung

	Name	Anlage
bearbeitet:	08.06.2026 bha	3.1
gezeichnet:	08.06.2026 bha/mba	
geprüft:	08.06.2026 arm	

Neubau HB Tiergarten V = 600 m³

Schnitt A-A

1 : 50

Plan-Nr. 00VW05BK00034

EDV: P:\01NES\01NES24009_WV_HB_Tiergt_BA3\01_Zeichnung\03_AutoCAD\[illegible]00000_VPT_HB_Tiergarten.dwg

Plangröße: m²

Auftraggeber / Antragsteller:

Stadt Neuenstein
Schlossstraße 20
74632 Neuenstein

Telefon: 07942 109-0
Telefax: 07942 105-66

Neuenstein,

Planverfasser:

BIT | INGENIEURE AG
Lerchenstraße 12
74072 Heilbronn
Telefon: +49 7131 9165-0
heilbronn@bit-ingenieure.de
www.bit-ingenieure.de

Freiburg | Heilbronn | Karlsruhe | Stuttgart | Villingen-Schwenningen

Heilbronn, 08.06.2026

Andreas Hußbaum

Nur als Ausschreibungsunterlage gültig

BIT INGENIEURE AG
www.bit-ingenieure.de