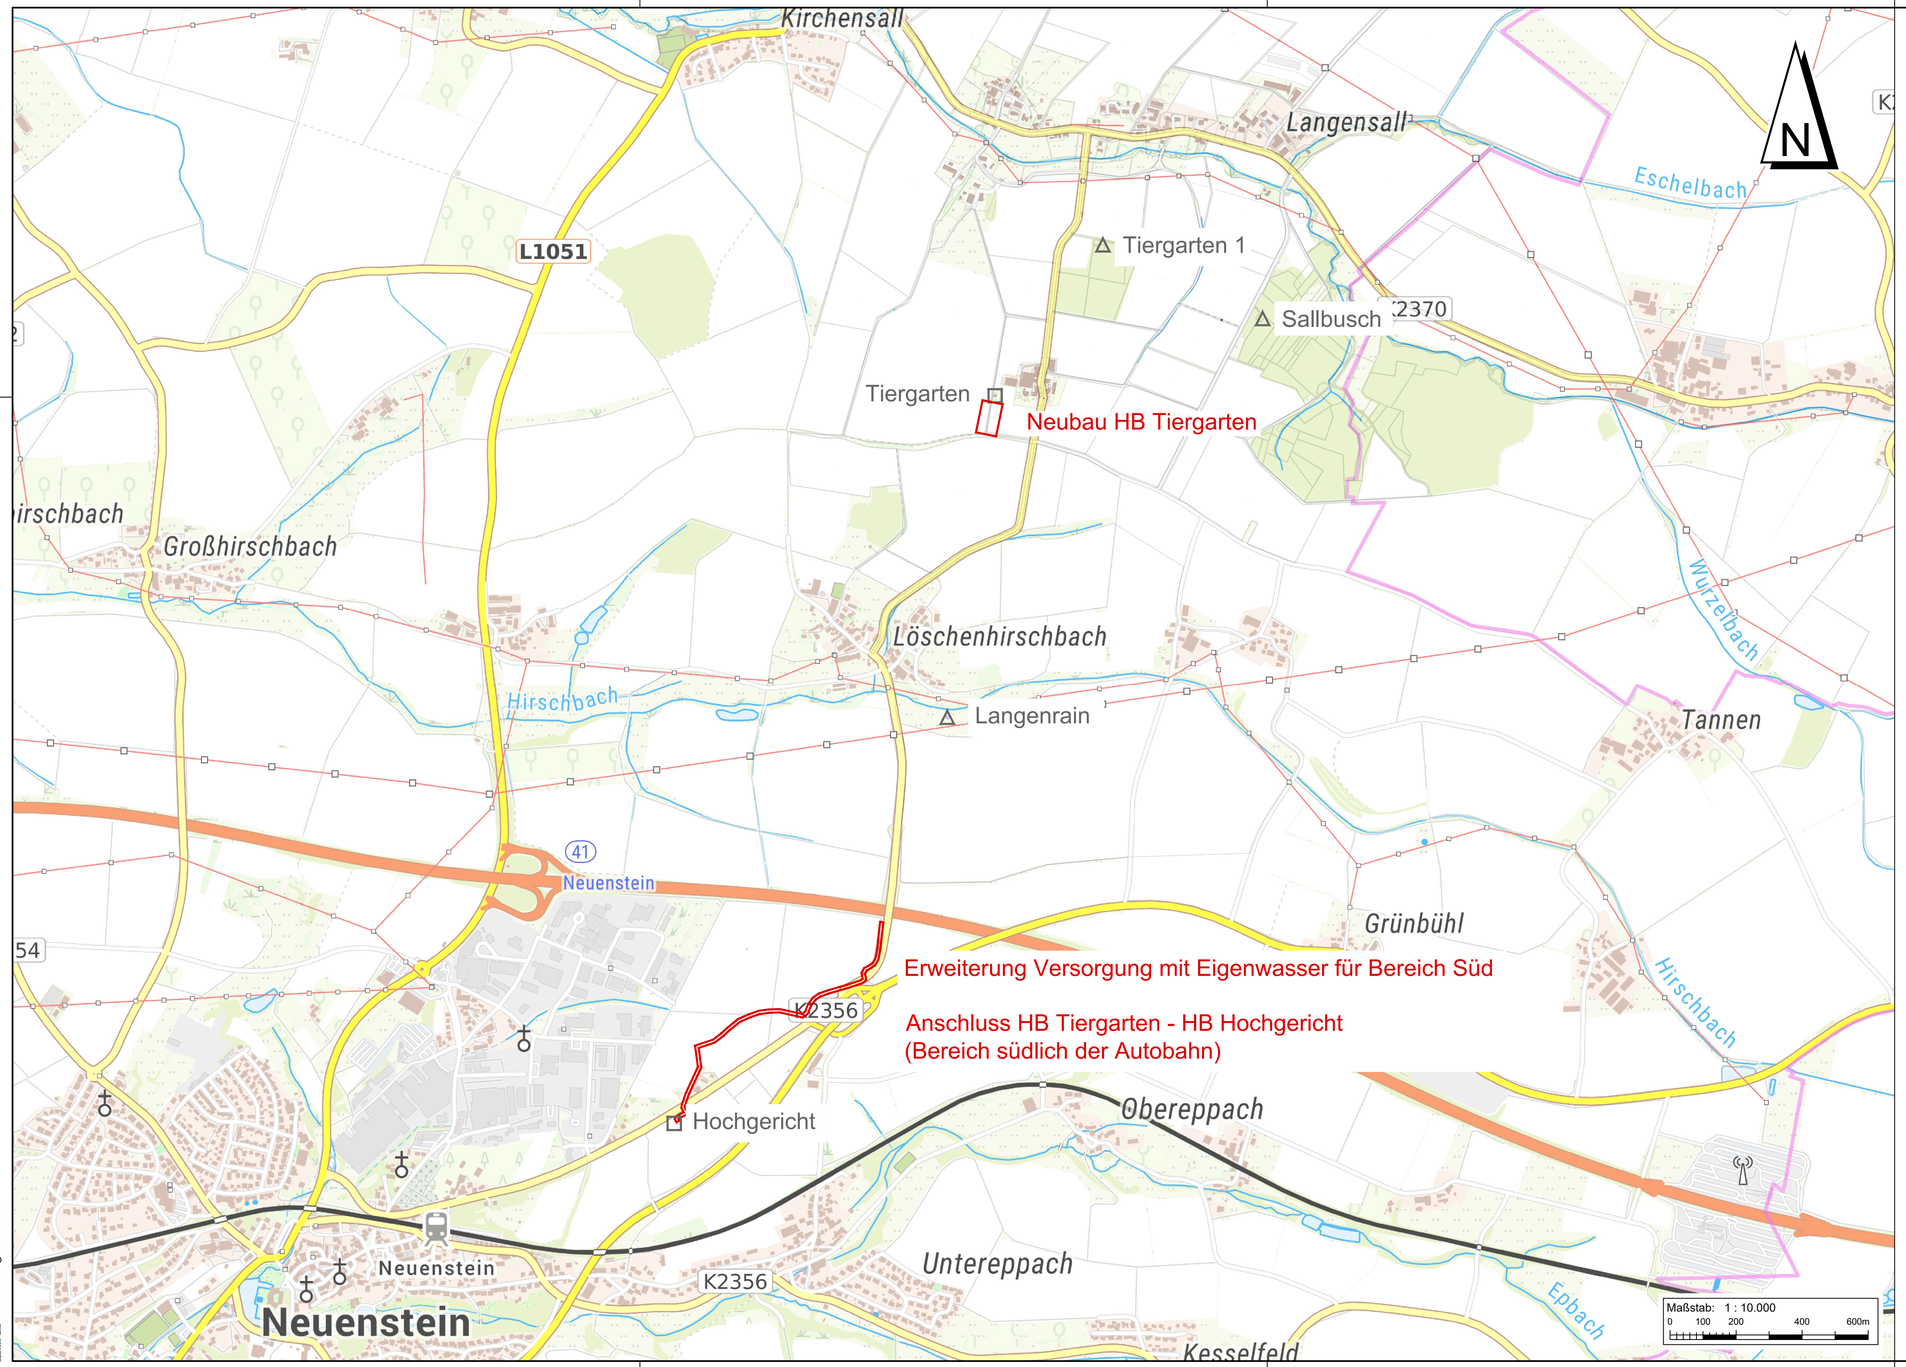

Sofern Bestandsleitungen anderer Versorgungsträger in diesem Plan aufgeführt sind, übernimmt der Planverfasser keine Gewähr für die Vollständigkeit und Richtigkeit der Angaben. Der Auftragnehmer hat sich vor Baubeginn von sämtlichen Versorgungsträgern einweisen zu lassen und ggf. Suchschachtungen vorzunehmen.

Alle Maße sind vor Baubeginn und Materialbestellung in der Örtlichkeit eigenverantwortlich durch die bauausführende Firma zu prüfen. Dies gilt insbesondere für die Anschlüsse an bestehende Kanäle und Versorgungsleitungen (Höhe, Nennweite, Material) sowie für die Anschlusshöhen an bestehende Verkehrswege und Randbebauungen. Unstimmigkeiten sind umgehend bei der Bauleitung anzuzeigen.

Planungsgrundlagen:

Koordinatensystem	: ETRS89 UTM32		
Höhenbezug	: DHHN1912 (NN)		
Liegenschaftskataster	: FKS Ingenieure	Stand	06/2024
Vermessung	: Bestandsdaten / LUBW	vom	
Grundwasserstand	:	vom	
Leitungsbestand			
Kanalisation	: FKS Ingenieure	vom	13.06.2024
Wasserversorgung	: FKS Ingenieure	vom	13.06.2024
Gas	:	vom	
Telekommunikation	:	vom	
Energie	:	vom	

Für Fremdpläne wird keine Gewähr übernommen !

Index	Datum	Änderungsgegenstand	gezeichnet	bearbeitet

Stadt Neuenstein

Umsetzung der Maßnahmen aus dem Strukturgutachen WV Neuenstein, BA 3

Ausführungsplanung

Projekt 01NES24009

Wasserversorgung

	Datum	Name
bearbeitet	26.02.2026	gla / bha
gezeichnet	26.02.2026	eba / dmi
geprüft	26.02.2026	anm

Anlage 1.1

Maßstab 1 : 10.000

Plan-Nr. 00VW05LK00025

Übersichtskarte

EDV : \\192.168.30.28\Projekte\01\NES\01NES24009_WV_HB_Tiergrt_BA3\010_Technik\020_CAD\05_AP\00VW05LP00025.dwg

Plangröße : 0.33 m²

Nur als Ausschreibungsunterlage gültig

Auftraggeber / Antragsteller:

Stadt Neuenstein
Schlossstraße 20
74632 Neuenstein

Telefon: 07942 105-0
Telefax: 07942 105-66

Planverfasser:

BIT | INGENIEURE

BIT Ingenieure AG
Lerchenstraße 12
74072 Heilbronn
Telefon: +49 7131 9165-0
heilbronn@bit-ingenieure.de
www.bit-ingenieure.de

Freiburg | Heilbronn | Karlsruhe | Stuttgart | Villingen-Schwenningen

Neuenstein,

Heilbronn, 26.02.2026

Andreas Nußbaum

BIT INGENIEURE AG
www.bit-ingenieure.de