



Grundriss WHG B0.12 barrierefreies Zimmer M 1:40

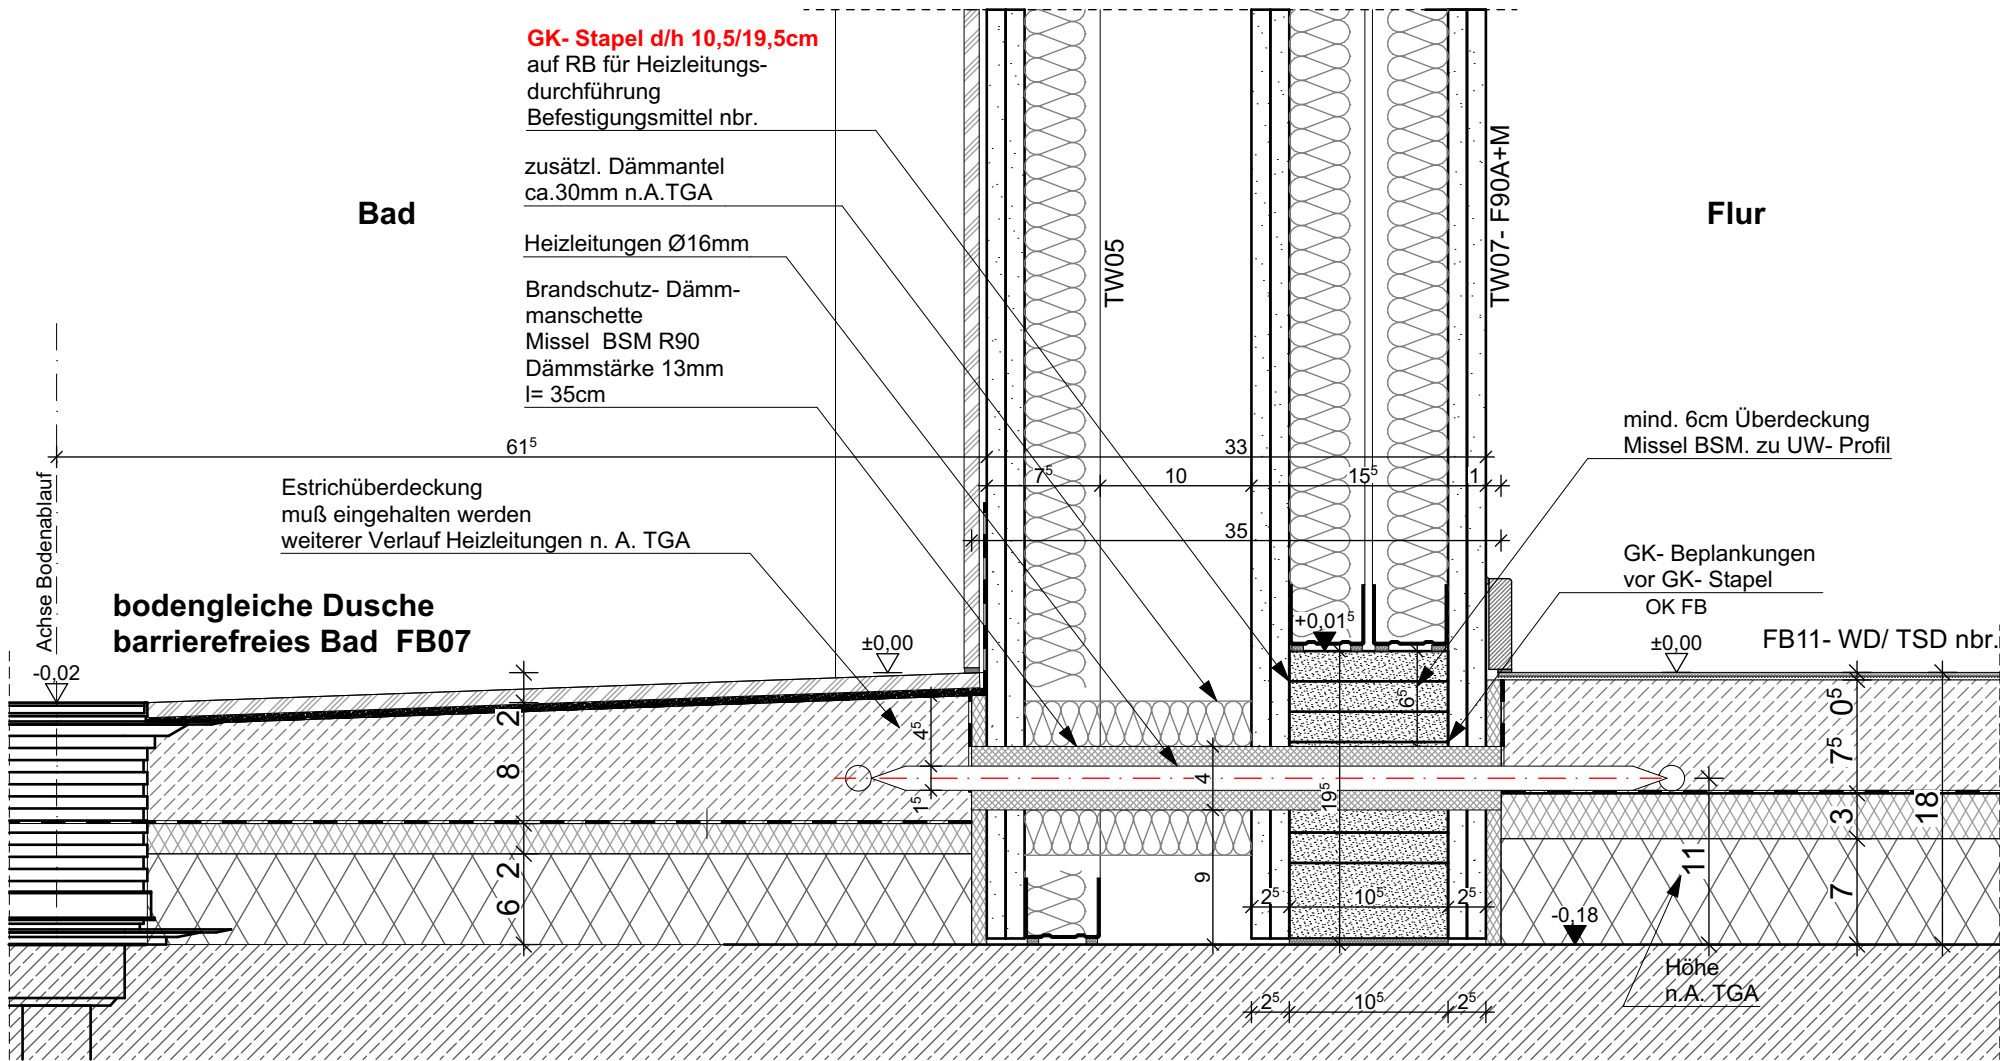

Schnitt A - A M 1:5

Wandaufbauten/ Wandtypen
siehe Plan-Nr. DI-20, DI-21

alle Aufbauten, Anschlüsse und Profilabstände
nach Zulassung bzw. Herstellervorschrift

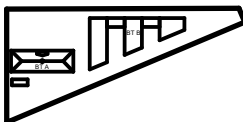DIE AUSFÜHRENDE FIRMA HAT ALLE MASSE UND ANGABEN VERANTWORTLICH AN DER BAUSTELLE ZU PRÜFEN					
<div>BAUHERR</div> <div>Studierendenwerk Karlsruhe AöR #####</div> <div>Adenauerring 7 , 76131 Karlsruhe</div> <div>Tel: +49 721 6909-0, Fax: +49 721 6909-290</div> <div>E-Mail: wohnen@sw-ka.de</div>	<div>Studentenwohnanlage KIT Campus Ost</div> <div>Rintheimer Querallee 2, 76131 Karlsruhe</div> <div>PLANINHALT</div> <div>Trockenbau</div> <div>Zimmereinführung</div> <div>Heizleitungen Flur/</div> <div>barrierefeies Zimmer BT 2 EG</div>	Projekt - Verfasser - LPH - Bauteil - Planer- Planart - Ebene - Nummer - Index - Status			
		KIT - GSP - 5 - BTB - ARC - DI - EG - 50 - AV			
					
		AV	08.05.2026	mue	
<div>ARCHITEKT</div> <div>GSP architekten</div> <div>ADELGUNDENSTRASSE 13 80538 MÜNCHEN</div> <div>TEL: 0 89/29 00 970 FAX: 0 89/ 29 00 97-97</div> <div>MAIL: ARCHITEKTEN @ GSP - ARCHITEKTEN . DE</div>		± 0,00 = +114,06 DHHN2016	INDEX	DATUM	GEZ.
		PLANFORMAT DIN A3			
		MASZSTAB 1:5, 1:40			
	DATUM 08.05.2026				