




Schnitt A-A

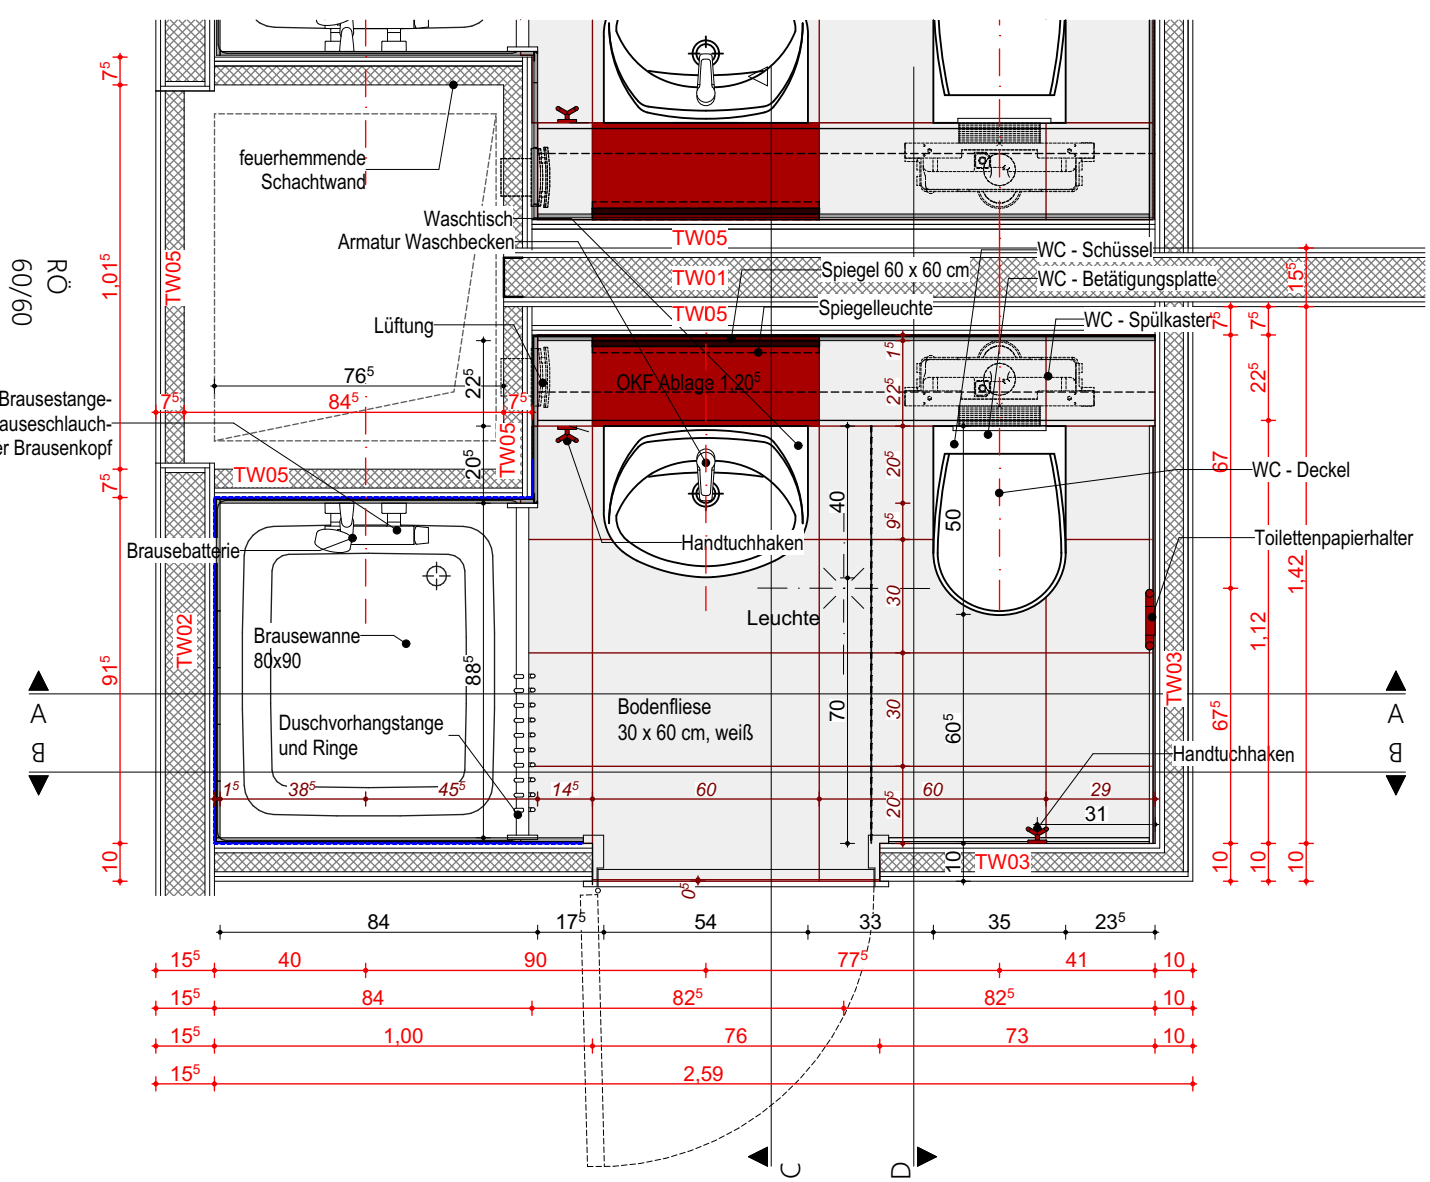


Grundriss

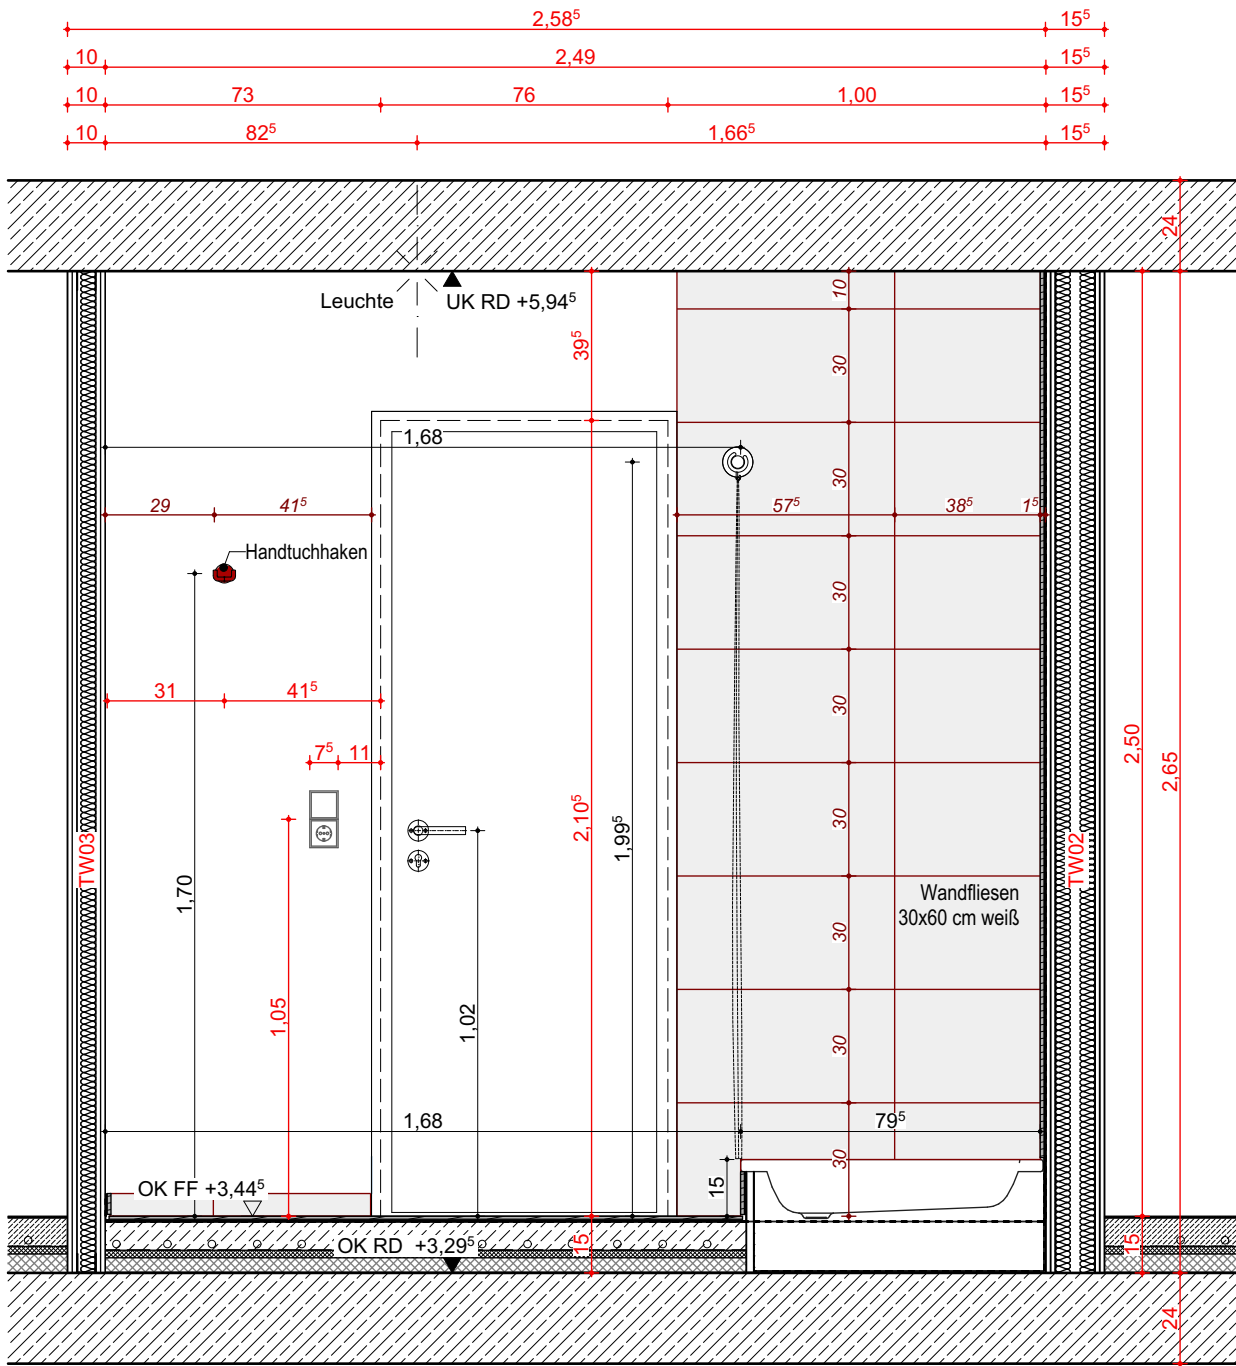

Schnitt B-B

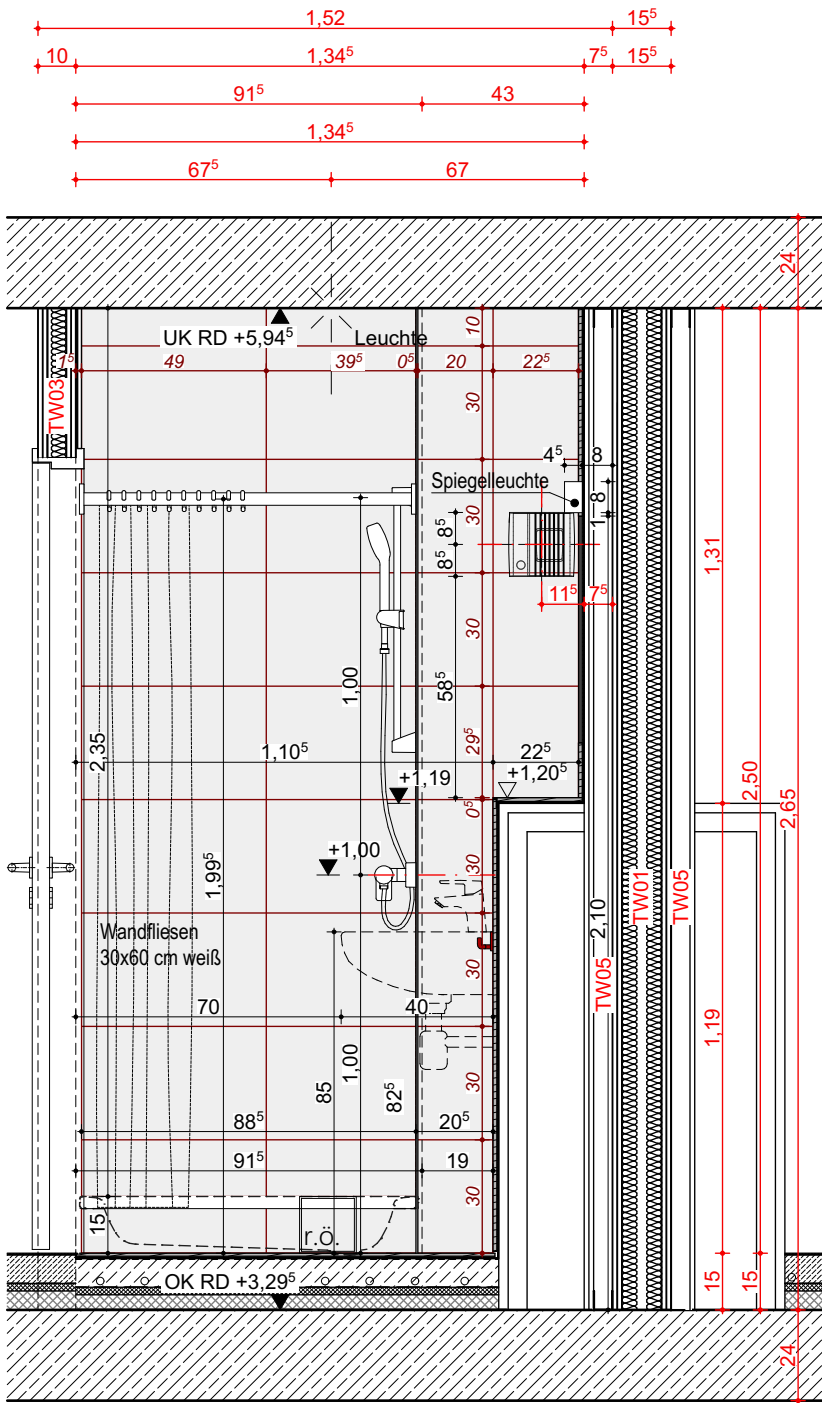

Schnitt C-C

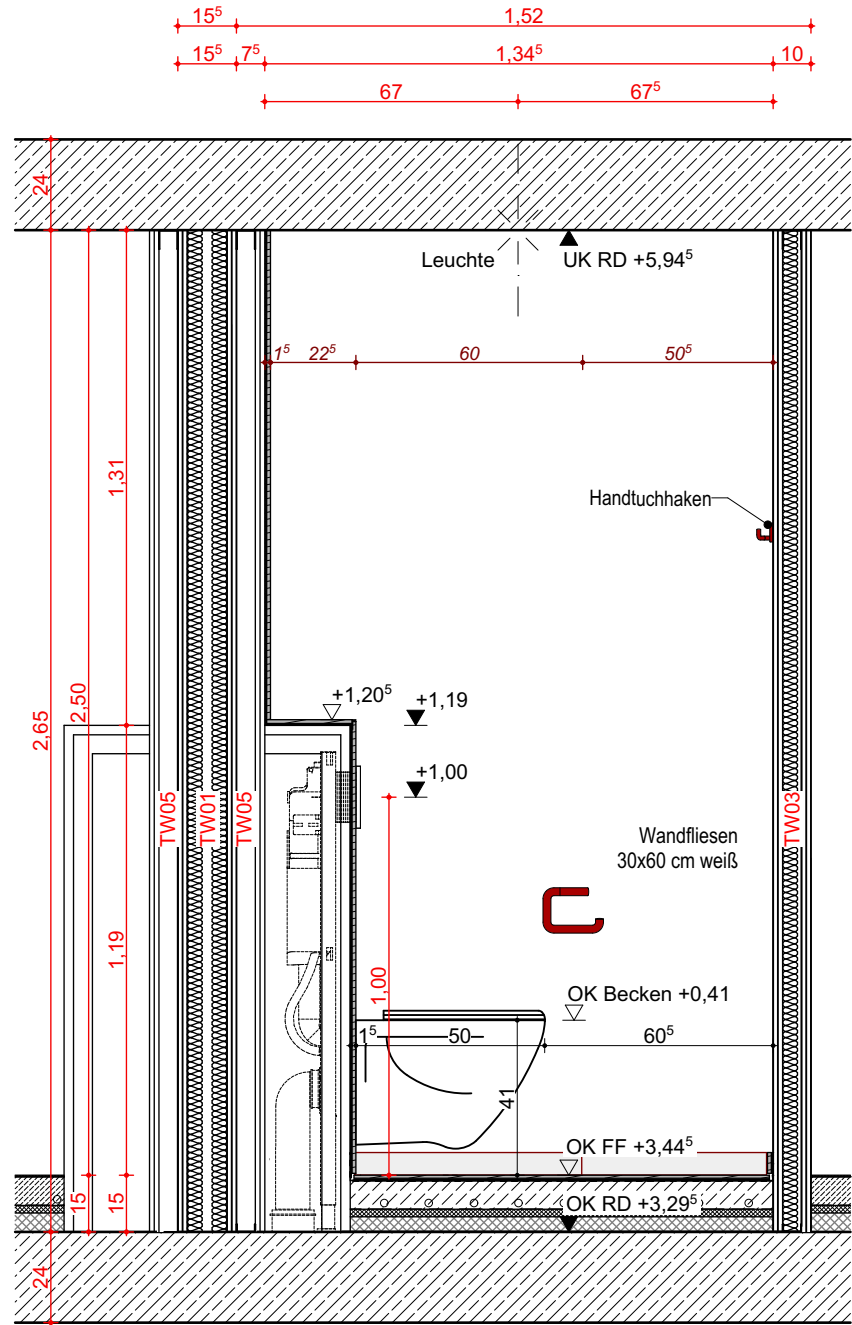

Schnitt D-D

SanitärAusstattung:	
- Waschtisch :	Porzellanwaschtisch (Eigenserie Großhändler), weiß, UP-Tragegestell
- Waschbeckensiphon :	z.B. Fa. Silfra, Art.Nr : AC393
- Armatur Waschbecken :	z.B. Fa. Hansapolo Eco Art.Nr : 4057304018381
- Spiegel :	B x H ca. 60 x 60 cm, direkt an Wand befestigt (mit polierter Kante oder Steilfacette), bündig Wandfliesen eingelassen, 3 seitig versiegelt.
- Handtuchhaken :	z.B. Fa. Hewi 477 Doppelhaken, Art.Nr: 477.90.025, aus Kunststoff, rubinrot (Farbe 33), einschl. Befestigungsmaterial
- WC - Schüssel :	Wand-WC (Eigenserie Großhändler), weiß, als Porzellan-Tiefspülklosett
- WC - Deckel :	WC-Sitz mit Deckel, aus Kunststoff, Farbton weiß, Vollprofil mit Kern, mit Befestigungselementen, aus nichtrostendem Stahl, verchromt, Fabr. Renova
- WC - Spülkasten :	UP-Tragegestell mit wassersparendem Zwei-Mengen-Spülkasten mit Zwei-Mengen-Spülgarnitur
- WC - Betätigungsplatte :	Fa. Geberit, Duofix
- WC - Papierrollenhalter :	z.B. Fa. Geberit Sigma30 Betätigungsplatte für 2-Mengen-Spülung, Art.-Nr: 115.883.KJ.1 weiß
- Brausewanne :	z.B. Fa. Hewi 477, Art.-Nr: 7.21.100, aus Kunststoff, rubinrot (Farbe 33), einschl. Befestigungsmaterial
	emailierte Stahl-Brausewanne, weiß, 3-seitig mit Unterkonstruktion am Brauserand, manipulationssicherem Siebventil und Revisionsöffnungen
	z.B. Fa. Kaldewei Sanidusch 80 x 90 x 14 cm, Art.Nr: 396, weiß

- Armatur Dusche :	Hansa Basic 55450103, UP-Einhebelmischer
- Brausebatterie :	Brausestange-Brauseschlauch-Verstellbarer Brausenkopf
- Brauseset :	Hansa BasicJet Eco 44780413
- Duschvorhangstang und Ringe :	z.B. Fa. Hewi Vorhangstange Art.Nr: 801.34.994S, weiß
	z.B. Fa. Hewi Vorhangring Art.Nr: 801.34.E01, weiß
	(Duschvorhang durch mieter)
- Wandfliese :	z.B.-Fa.-Villeroy&Boch,-Serie-Unit-Two,-Art.Nr:-1106TW01,-steinzeug-glasiert,-matt,-weiß,-15 x 15 cm
- Bodenfliese :	z.B.-Fa.-Villeroy&Boch,-Serie-Pro-Architectura-3.0,-Art.Nr:3201C330,-steinzeug,-matt,-red-chili,-15 x 15 cm
- Lüftungsplatte :	z.B.-Fa.-Villeroy&Boch,-Serie-Unit-One,-Art.Nr:-3105UT02,-steinzeug-glasiert,-matt,-R10,-grau,-15 x 15 cm
- Deckenleuchte :	z.B. Fa. Aereco AH 45
- Spiegelleuchte :	z.B. Fa. Regiolum turas-TUARO/500 LED 4000 830
- Tür :	z.B. Fa. Regiolum smile-SLG/0600 LED 1000 830 ET
- Türdrücker :	z.B. Fa. Jeld-Wen
	z.B. Fa. FSB, 1076, Rundrosetten

<div>BAUHERR</div> <div>Studierendenwerk Karlsruhe AöR ####</div> <div>Adenauerring 7 , 76131 Karlsruhe</div> <div>tel: +49 721 6909-0, Fax: +49 721 6909-290</div> <div>E-Mail: wohnen@sw-ka.de</div>		<div>Studentenwohnanlage KIT Campus Ost</div> <div>Rintheimer Querallee 2, 76131 Karlsruhe</div> <div>PLANINHALT</div> <div>Standard Badzelle</div>		<div>Projekt - Verfasser - LPH - Bauteil - Planer- Planart - Ebene - Nummer - Index - Status</div> <div>KIT-GSP-5-BTB-ARC-DS-XX-03-EV</div> <div><div><div><div><div><div></div><div></div><div></div><div></div><div></div><div></div><div></div><div></div><div></div><div></div><div></div><div></div><div></div><div></div><div></div><div></div><div></div><div></div><div></div><div></div><div></div><div></div><div></div><div></div><div></div><div></div><div></div><div></div><div></div><div></div><div></div><div></div><div></div><div></div><div></div><div></div><div></div><div></div><div></div><div></div><div></div><div></div><div></div><div></div><div></div><div></div><div></div><div></div><div></div><div></div><div></div><div></div><div></div><div></div><div></div><div></div><div></div><div></div><div></div><div></div><div></div><div></div><div></div><div></div><div></div><div></div><div></div><div></div><div></div><div></div><div></div><div></div><div></div><div></div><div></div><div></div><div></div><div></div><div></div><div></div><div></div><div></div><div></div><div></div><div></div><div></div><div></div><div></div><div></div><div></div><div></div><div></div><div></div><div></div><div></div><div></div><div></div><div></div><div></div><div></div><div></div><div></div><div></div><div></div><div></div><div></div><div></div><div></div><div></div><div></div><div></div><div></div><div></div><div></div><div></div><div></div><div></div><div></div><div></div><div></div><div></div><div></div><