


BTB TROCKENBAU 3.OG

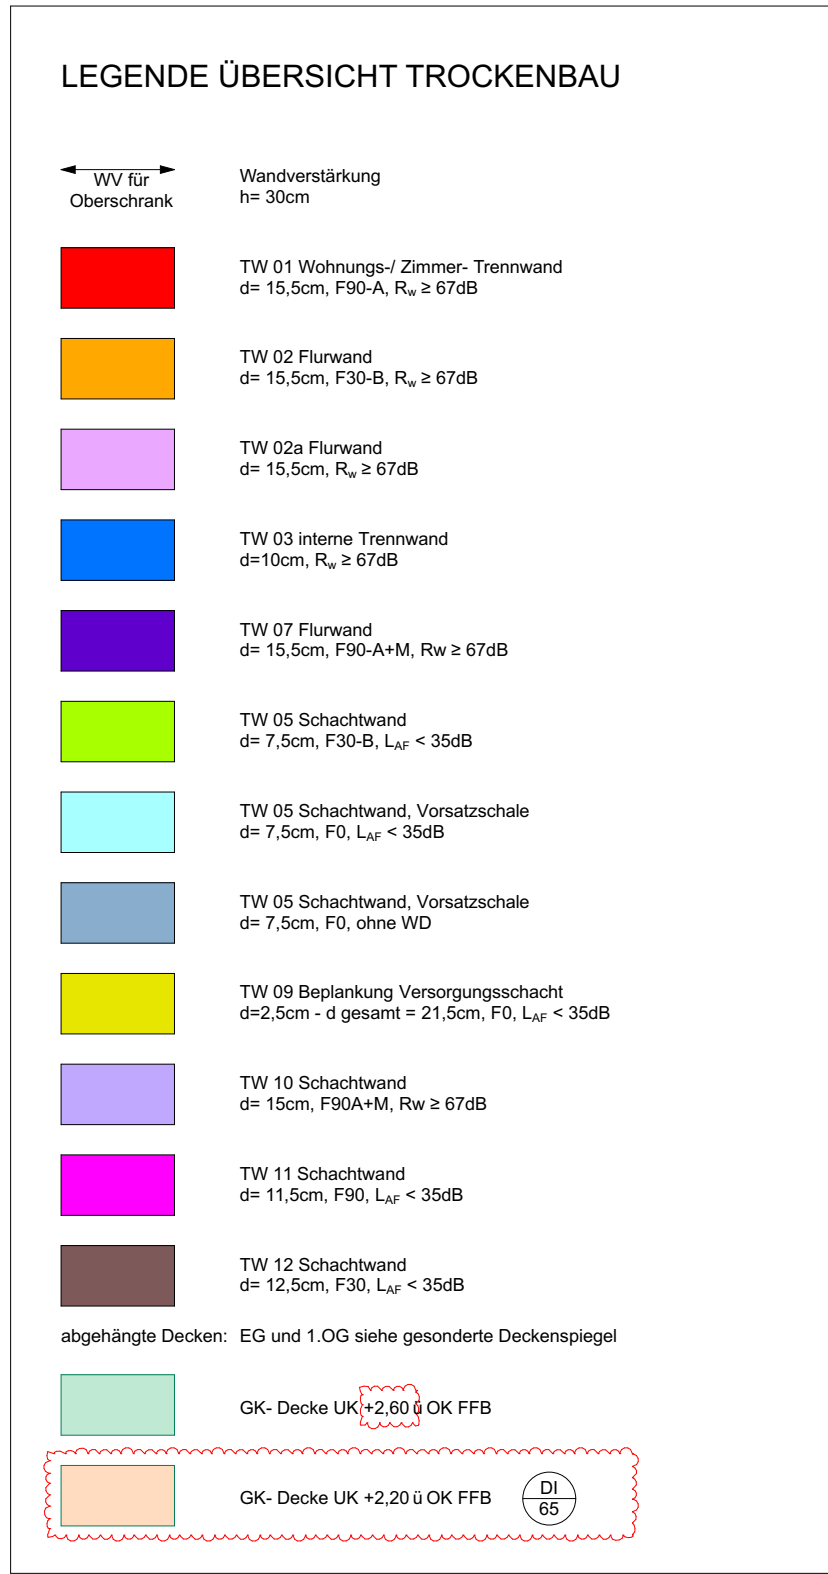

LEGENDE

- WD WANDDURCHBRUCH
WS WANDSCHUTZ
DD DECKENDURCHBRUCH
DS DECKENSCHUTZ
BD BODENDURCHBRUCH
BS BODENSCHUTZ
ZWEITER RETTUNGSWEG DURCH
"ANLEITERBARE STELLE" MIT
VERTIKALER STRECKLEITER
- KB KERNDURCHBRUCH
KB KERNDURCHBRUCH
RH ROHRHÜLSE
DA DACHEINLAUF
BA BODENABLAUF
DETAILMARKER
AUFMASS ERFORDERLICH
- TÜR- UND BRÜSTUNGSÖHÖEN IMMER AB OKFF
▽ = FERTIGHÖHE
▼ = ROHHÖHE
FF = FERTIGFUSSBODEN
RF = ROHRFUSSBODEN
RD = ROHDECKE
FD = FERTIGDECKE
OK = OBERKANTE
UK = UNTERKANTE
ST = STURZ
BRH = BRÜSTUNGSÖHÖE AB OKFF
UZ = UNTERZUG
OZ = OBERZUG
KO = KONSOLE
FT = FERTIGTEIL
NA = NOTAUSSTIEG
DE = DEHNFUGE
INDEX = PLANÄNDERUNG
- T90T30 = BRANDSCHUTZTÜR
RS = RAUCHDICHT N. DIN 18095
DS = DICHTSCHLIESSEND
VDS = VOLLW. DICHT. & SELBSTSCHL.
DIN = AUFGUGSTÜR DIN EN 81-58
RA = RAUCHABZUG
RWA = RAUCH-WÄRME-ABZUG
T01 = TÜRPOSITION
E1 = FENSTERPOSITION
FB M. = FUSSBODENAUFBAU
TR = TRENNSCHEIBE
P = FUSSBODENTANK
BA = BODENABLAUF
DA = DACHEINLAUF
RR = REGENTALLROHR
HK = HEIZKÖRPER
HKN = HEIZKÖRPERNISCHIE
SM = SONNENSCHUTZMOTOR

- STAHLBETON, GÜTE GEM. STATIK
MAUERWERK KALKSANDSTEIN
INNENPUTZ
STB-FT, GÜTE GEM. STATIK
GIPSKARTON - STÄNDERWAND
SYSTEMWAND

HINWEIS:
IM BESTAND FUSSBODENHEIZUNG VORHANDEN!
BOHRTIEFE FUSSBODENAUFBAU MAX. 25MM / THERMOGRAPHIE!
DIE ARCHITEKTEN-AUSFÜHRUNGSPLÄNE SIND NUR GÜLTIG IN VERBINDUNG
MIT DEN AKTUELLEN DETAILS UND DEN FREIGEGEBENEN SCHALPLÄNEN
DIE AUSFÜHRENDE FIRMA HAT ALLE MASSE UND ANGABEN VERANTWORTLICH ZU
PRÜFEN. DIFFERENZEN MIT ANGABEN VON STATIKERN UND PROJEKTANTEN SOWIE
UNKLARHEITEN SIND DER BAULEITUNG UNVERZÜGLICH ZU MELDEN. BEDECKEN
GEGEN DIE VORGESCHENNE KONSTRUKTION MÜSSEN DEM ARCHITECTEN RECHT-
ZEITIG MITGETEILT WERDEN. MIT DER AUSFÜHRUNG DER ARBEITEN ÜBERNIMMT
DIE AUSFÜHRENDE FIRMA HAFTUNG UND GEWÄHRLEISTUNG IN VOLLEM UMFANG.

FV	08.05.2026	mus	Detaillierungsebene, Änderungen siehe Indexwolken
EV	20.04.2026	mus	Änderungen siehe Indexwolken, Änderungen der AHD - Höhen
DV	01.04.2026	mus	Änderungen siehe Indexwolken, Änderungen der AHD - Höhen, Entfall AHD Kochrische Achse G19
CV	20.03.2026	mus	Änderungen siehe Indexwolken, Änderungen der Wandtypen nur in Legende mit Indexwolken
BV	16.02.2026	mus	Änderungen siehe Indexwolken
AV	16.01.2026	mus	
INDEX	DATUM	GEZ.	ÄNDERUNGEN
PLANNUMMER	Projekt - Verfasser - LPH - Bauteil - Planer - Planart - Ebene - Nummer - Index - Status		
	KIT - GSP - 5 - BTB - ARC - UE - 03 - 10 - FV		
	1189/841	MASZSTAB	DATUM
		1:100	08.05.2026
BAUVORHABEN	Studentenwohnanlage KIT Campus Ost Rintheimer Querallee 2, 76131 Karlsruhe Fl.Nr. 22808/38		
PLANINHALT	3.OG Übersicht Trockenbau BT B		
LAGEPLAN			
BAUHERR	Studierendenwerk Karlsruhe AGR Adenauererring 7 - 76131 Karlsruhe Tel: +49 721 6909-0, Fax: +49 721 6909-290 E-Mail: wohnen@sw-ka.de		
FACHPLANER	Statik: BERK + PARTNER, BAUINGENIEURE GMBH Bismarckstraße 60b, 81541 München Tel: 089 63 02 21 42, Fax: 089 63 02 21 21, E-Mail: office@berk-partner.de HLSE: pel & partner ingenieure GmbH Landsberger Allee 17A, 10407 Berlin Telefon: +49 (30) 47 90 75 - 10, Fax: +49 (30) 47 90 75 - 79, E-Mail: pel@pel-partner.de BAUPHYSIK/BRANDSCHUTZ: baurat Konrad/Klein GmbH & Co. KG, Brandende Ingenieure Engelsharmer Straße 14, 81525 München Fon 089 13026336 61, Fax 089 13026336 99, E-Mail: laubender@baurat-ingenieure.de Landschaftsarchitektur: Lars Kerkens, Landschaftsarchitekten und Stadtplaner BOLA Erling 25, 80461 München Tel: +49 (8122) 94380-1, Fax: +49 (8122) 94380-2, E-Mail: abraham@lars-kerkens.de		
ARCHITEKT	GSP architekten ADELUNDENSTRASSE 13 80338 MÜNCHEN TEL: 089 29 09 87 8 ARCHITECTEN @ GSP - ARCHITECTEN.DE		