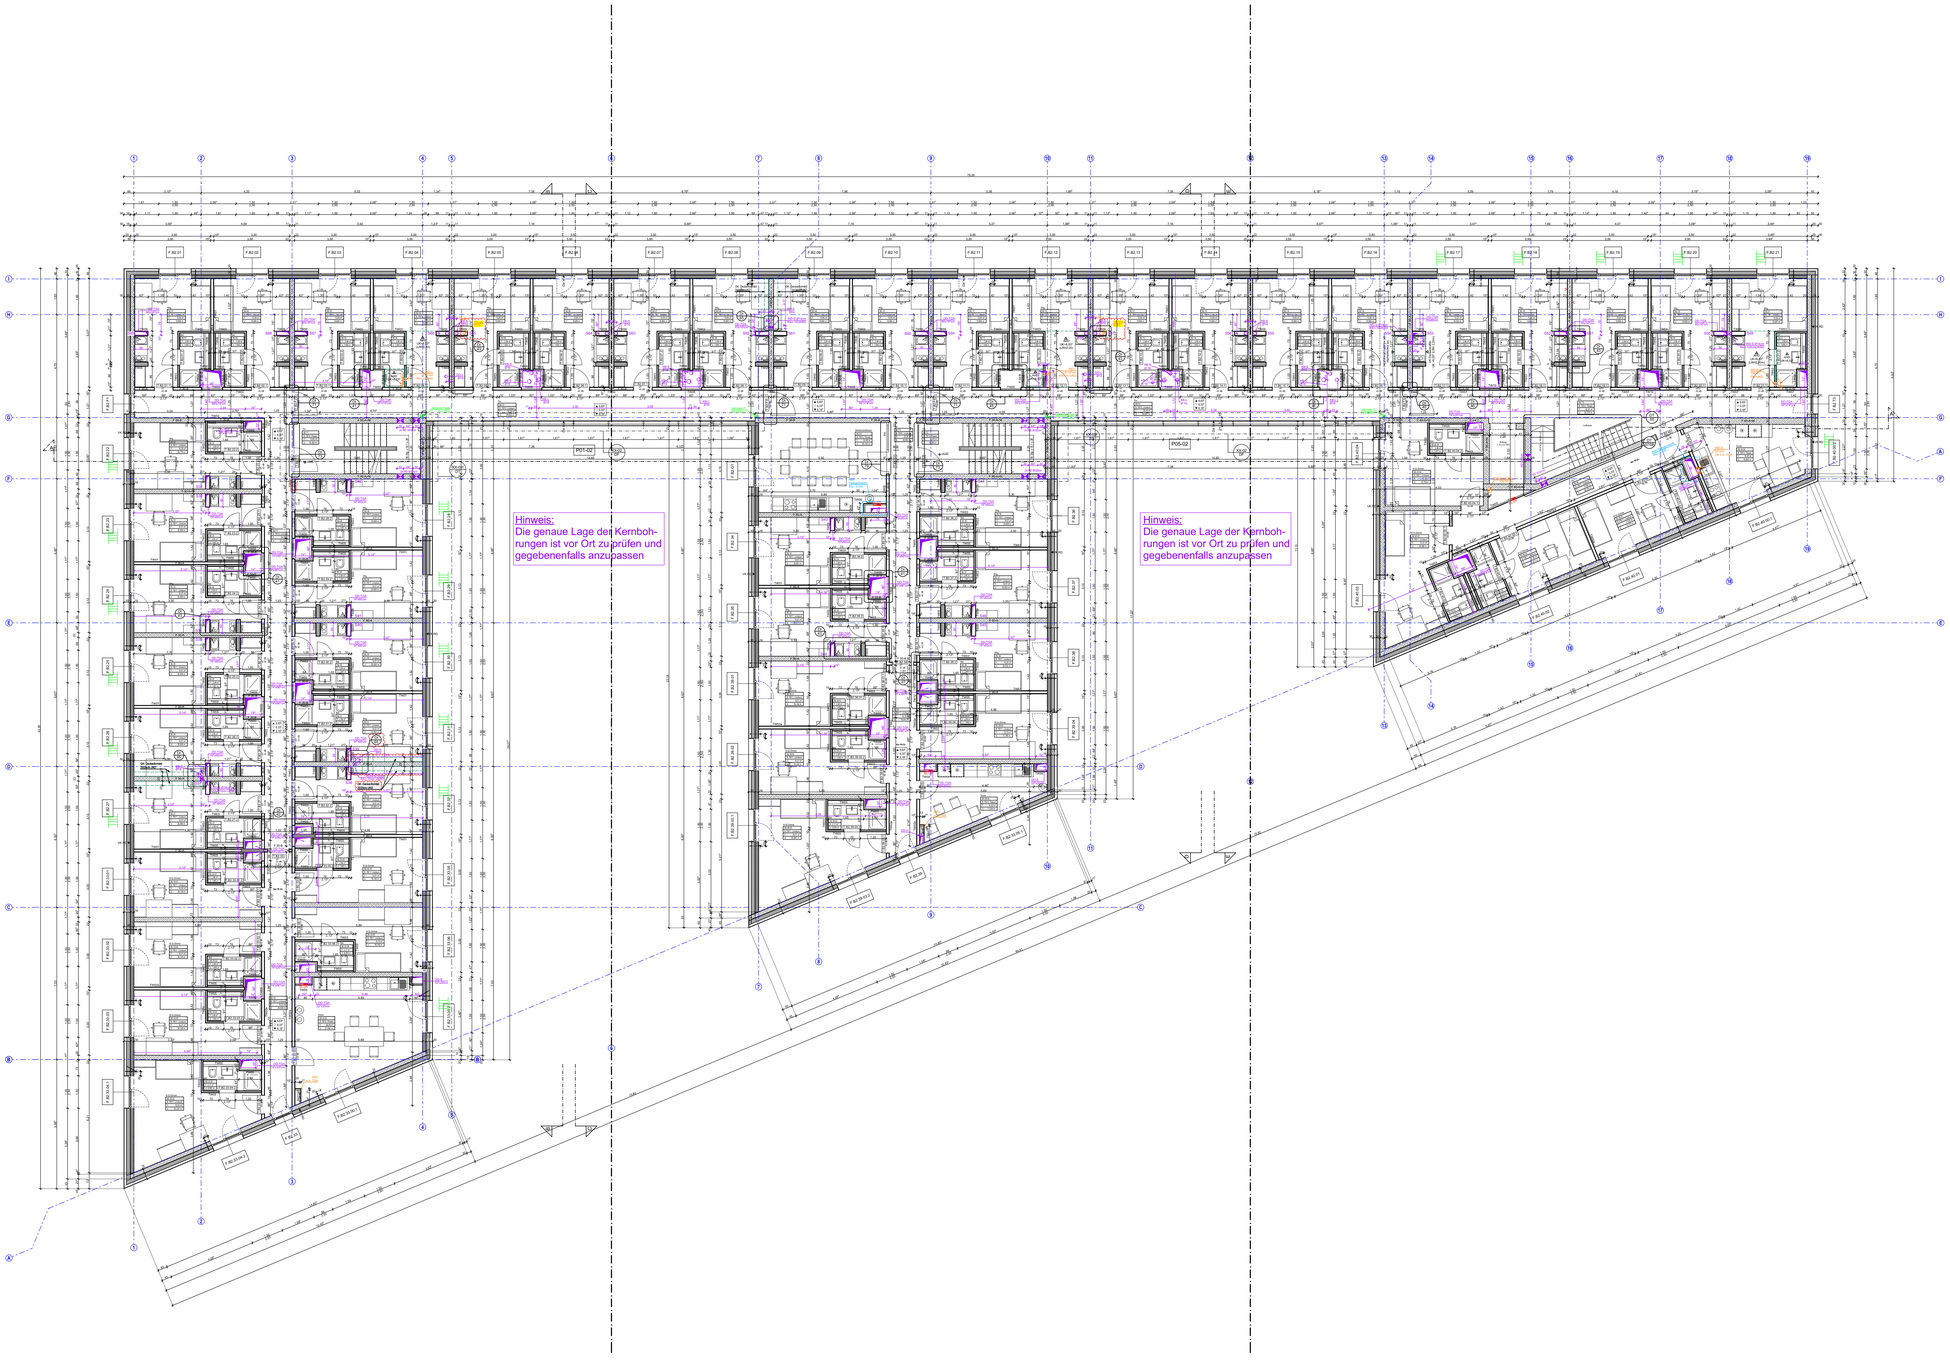



## LEGENDE

| | | | |
|---|---|---|---|
| WD | WANDDURCHBRUCH | KB | KERNBOHRUNG DECKE |
| WS | WANDSCHLITZ | KB | KERNBOHRUNG BODEN |
| DD | DECKENDURCHBRUCH | RH | RHRHÜLSE |
| DS | DECKENSCHLITZ | | EINGIESSTOPF LEUCHTEN |
| BD | BODENDURCHBRUCH | DA | DACHEINLAUF |
| BS | BODENSCHLITZ | BA | BODENABLAUF |
| | | | DETAILMARKER |

TÜR- UND BRÜSTUNGSHÖHEN IMMER AB OKFF

| | | | |
|---|---|---|---|
| | = FERTIGHÖHE | T90/T30 | = BRANDSCHUTZTÜR |
| | = ROHHÖHE | RS | = RAUCHDICHT N. DIN 18095 |
| FF | = FERTIGFUSSBODEN | DS | = DICHTSCHLIESSEND |
| RF | = ROHFUSSBODEN | VDS | = VOLLW., DICHT- & SELBSTSCHL. |
| RD | = ROHDECKE | DIN | = AUFZUGSTÜR DIN EN 81-58 |
| FD | = FERTIGDECKE | RA | = RAUCHABZUG |
| OK | = OBERKANTE | RWA | = RAUCH-WÄRME-ABZUG |
| UK | = UNTERKANTE | 01 | = TÜRPOSITION |
| VK | = VORDERKANTE | 01 | = FENSTERPOSITION |
| ST | = STURZ | FB Nr. | = FUSSBODENAUFBAU |
| BRH | = BRÜSTUNGSHÖHE AB OKFF | TR | = TRENNSCHIENE |
| UZ | = UNTERZUG | F | = FUSSBODENTANK |
| ÜZ | = ÜBERZUG | BA | = BODENABLAUF |
| KO | = KONSOLE | DA | = DACHEINLAUF |
| FT | = FERTIGTEIL | RR | = REGENFALLROHR |
| NA | = NOTAUSSTIEG | HK | = HEIZKÖRPER |
| DF | = DEHNFUGE | HKN | = HEIZKÖRPERNISCHE |
| INDEX | = PLANÄNDERUNG | M | = SONNENSCHUTZMOTOR |

| | |
|---|---|
| STAHLBETON, GÜTE GEM. STATIK | STB-FT, GÜTE GEM. STATIK |
| MAUERWERK KALKSANDSTEIN | GIPSKARTON - STÄNDERWAND |
| INNENPUTZ | SYSTEMWAND |

HINWEIS:
IM BESTAND FUSSBODENHEIZUNG VORHANDEN!
BOHRTIEFE FUSSBODENAUFBAU MAX. 25MM / THERMOGRAPHIE!

DIE ARCHITEKTEN-AUSFÜHRUNGSPLÄNE SIND NUR GÜLTIG IN VERBINDUNG MIT DEN AKTUELLEN DETAILS UND DEN FREIGEGEBENEN SCHALPLÄNEN

DIE AUSFÜHRENDE FIRMA HAT ALLE MASZE UND ANGABEN VERANTWORTLICH ZU PRÜFEN. DIFFERENZEN MIT ANGABEN VON STATIKERN UND PROJEKTANTEN SOWIE UNKLARHEITEN SIND DER BAULEITUNG UNVERZÜGLICH ZU MELDEN. BEDENKEN GEGEN DIE VORGESEHENE KONSTRUKTION MÜSSEN DEM ARCHITEKTEN RECHTZEITIG MITGETEILT WERDEN. MIT DER AUSFÜHRUNG DER ARBEITEN ÜBERNIMMT DIE AUSFÜHRENDE FIRMA HAFTUNG UND GEWÄHRLEISTUNG IN VOLLEM UMFANG.

| INDEX | DATUM | GEZ. | ÄNDERUNGEN |
|---|---|---|---|
| H | 08.05.2026 | mue,EP | Vermaßungen ergänzt, weitere Änderungen siehe Indexwolken |
| G | 12/12/2025 | EP | ELT für RWA + SoSch. ergänzt, Fenster Gem.-Räume und TRH entfallen, s. Markierung |
| F | 20/11/2025 | EP | Planfreigabe E |
| KF | 30/09/2026 | SD | Änderungen siehe Indexwolken (BT1 und BT2) |
| JF | 25/09/2026 | SD | Kennzeichnung Planänderungen seit 19.02.2026 - "Planstand ELT/HLS" |
| IF | 11.08.2026 | MUE | Trockenbau divers, Gem.-Küchen Möblierung, Entfall Tür-Zu-Taster, Verschiebung Flurtür Achse 9/G, Eintragung Kleinhebeanlagen EL-UV HKV, Änderungen siehe Indexwolken |

PLANNUMMER

Projekt - Verfasser - LPH - Bauteil - Planer- Planart - Ebene - Nummer - Index - Status

K I T - G S P - 5 - B T B - A R C - G R - 0 2 - 0 0 - K F

| PLANFORMAT | MASZSTAB | DATUM |
|---|---|---|
| 1189/841 | 1:100 | 30.09.2026 |

BAUVORHABEN


**Studentenwohnanlage KIT Campus Ost**
Rintheimer Querallee 2, 76131 Karlsruhe

Fl.Nr. 22808/38

PLANINHALT

# BTB Neubau Grundriss 2. Obergeschoss Übersicht

LAGEPLAN

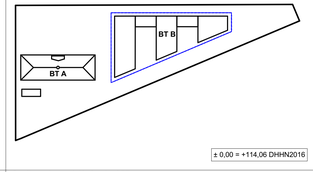


BAUHERR

**Studierendenwerk Karlsruhe AöR**
Adenauerring 7 , 76131 Karlsruhe
Tel: +49 721 6909-0, Fax: +49 721 6909-290
E-Mail: wohnen@sw-ka.de

FACHPLANER

Statik:
BERK + PARTNER, BAUINGENIEURE GMBH
Balanstraße 69b, 81541 München
Tel: 089 63 02 21 42, Fax: 089 63 02 21 21, E-Mail: office@berk-partner.de

HLSE:
peil & partner ingenieure GmbH,
Landsberger Allee 117A, 10407 Berlin
Telefon: +49 (30) 47 90 75 - 10, Fax: +49 (30) 47 90 75- 79, E-Mail: ppi-klt@peil-partner.de

BAUPHYSIK/BRANDSCHUTZ:
bauart Konstruktions GmbH & Co. KG, Beratende Ingenieure
Englschalkinger Straße 14, 81925 München
Fon 089 13928336 61, Fax 089 13928336 99, E-Mail: laubender@bauart-ingenieure.de

Landschaftsarchitekt:
Lex Kerfers, Landschaftsarchitekten und Stadtplaner BDLA
Erring 25, 85461 Bockhorn
Tel: +49 (8122) 94380-1, Fax: +49 (8122) 94380-2, Email: absmanner@lex-kerfers.de

ARCHITEKT

GSP architekten
ADELGUNDENSTRASSE 13 80538 MÜNCHEN
TEL 0 89/29 00 970 FAX 0 89/ 29 00 97-97
MAIL ARCHITEKTEN @ GSP - ARCHITEKTEN . DE