


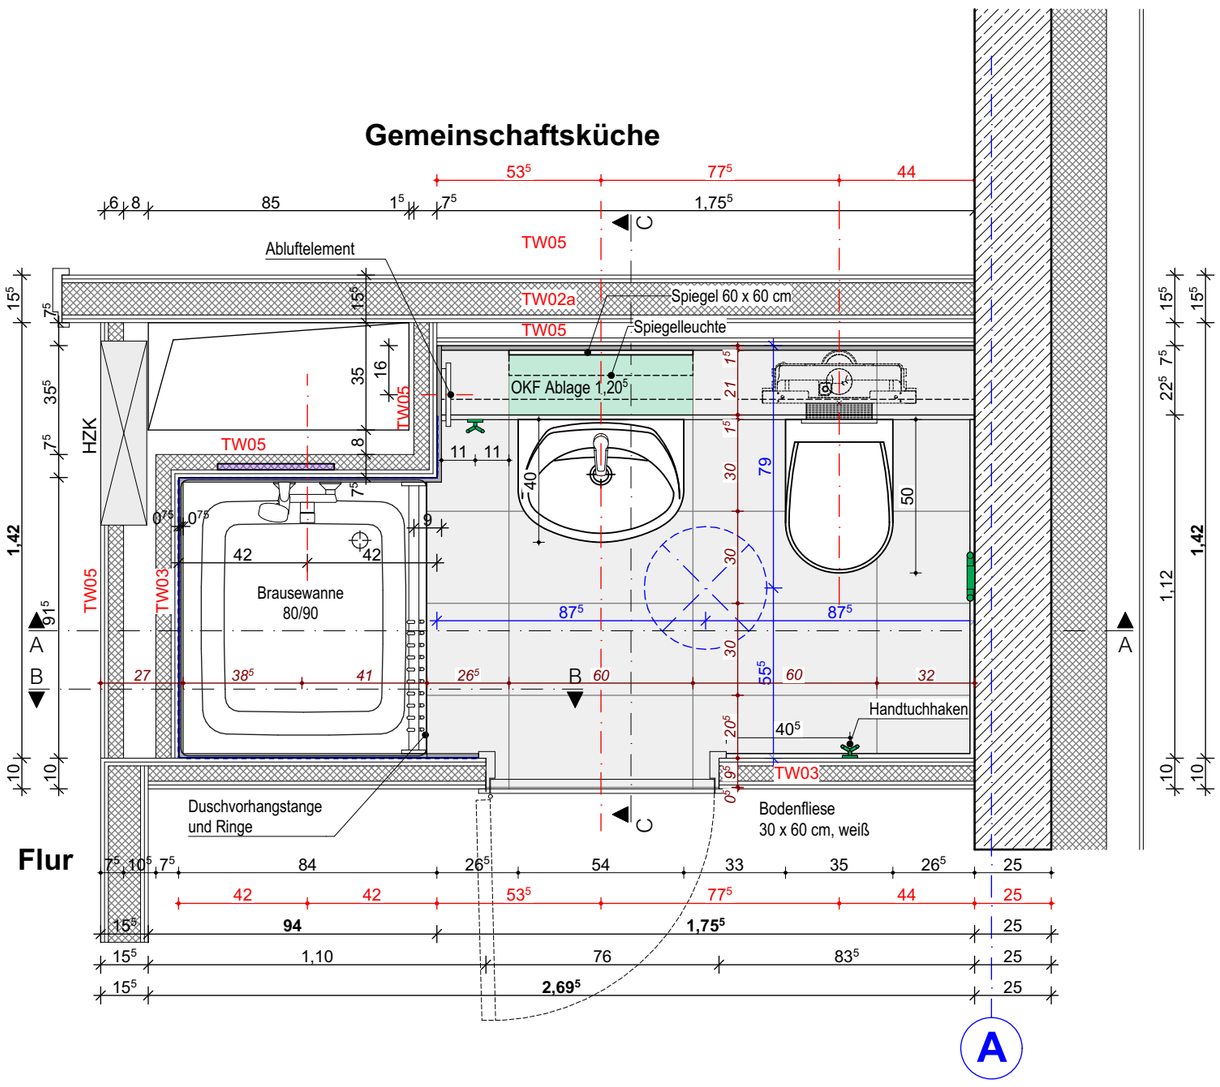


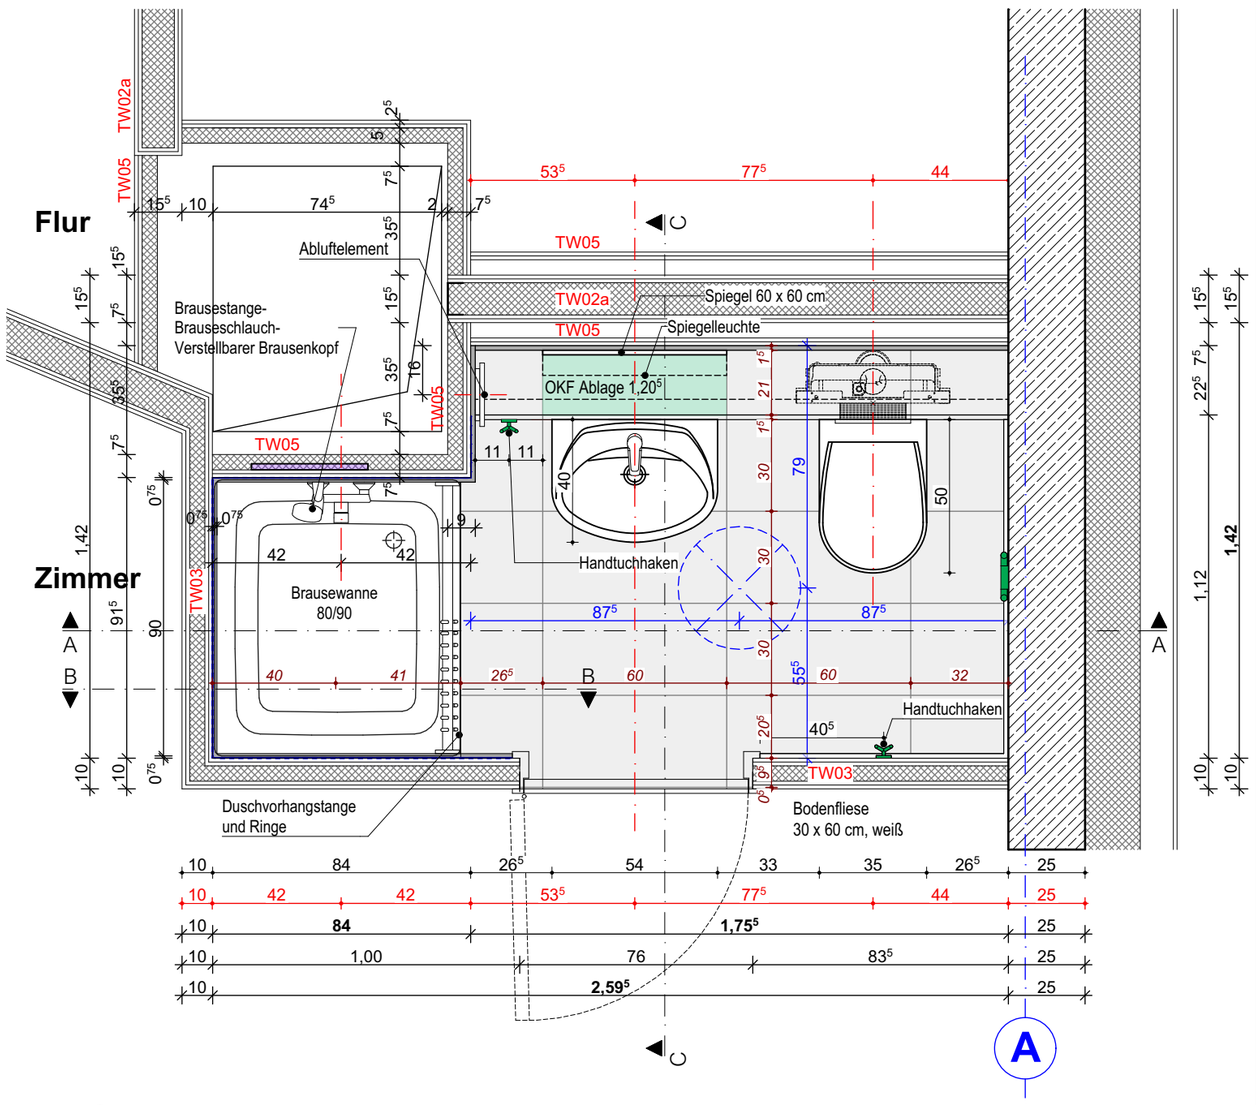

Grundriss Bad neben Gemeinschaftsküche 1./2.OG

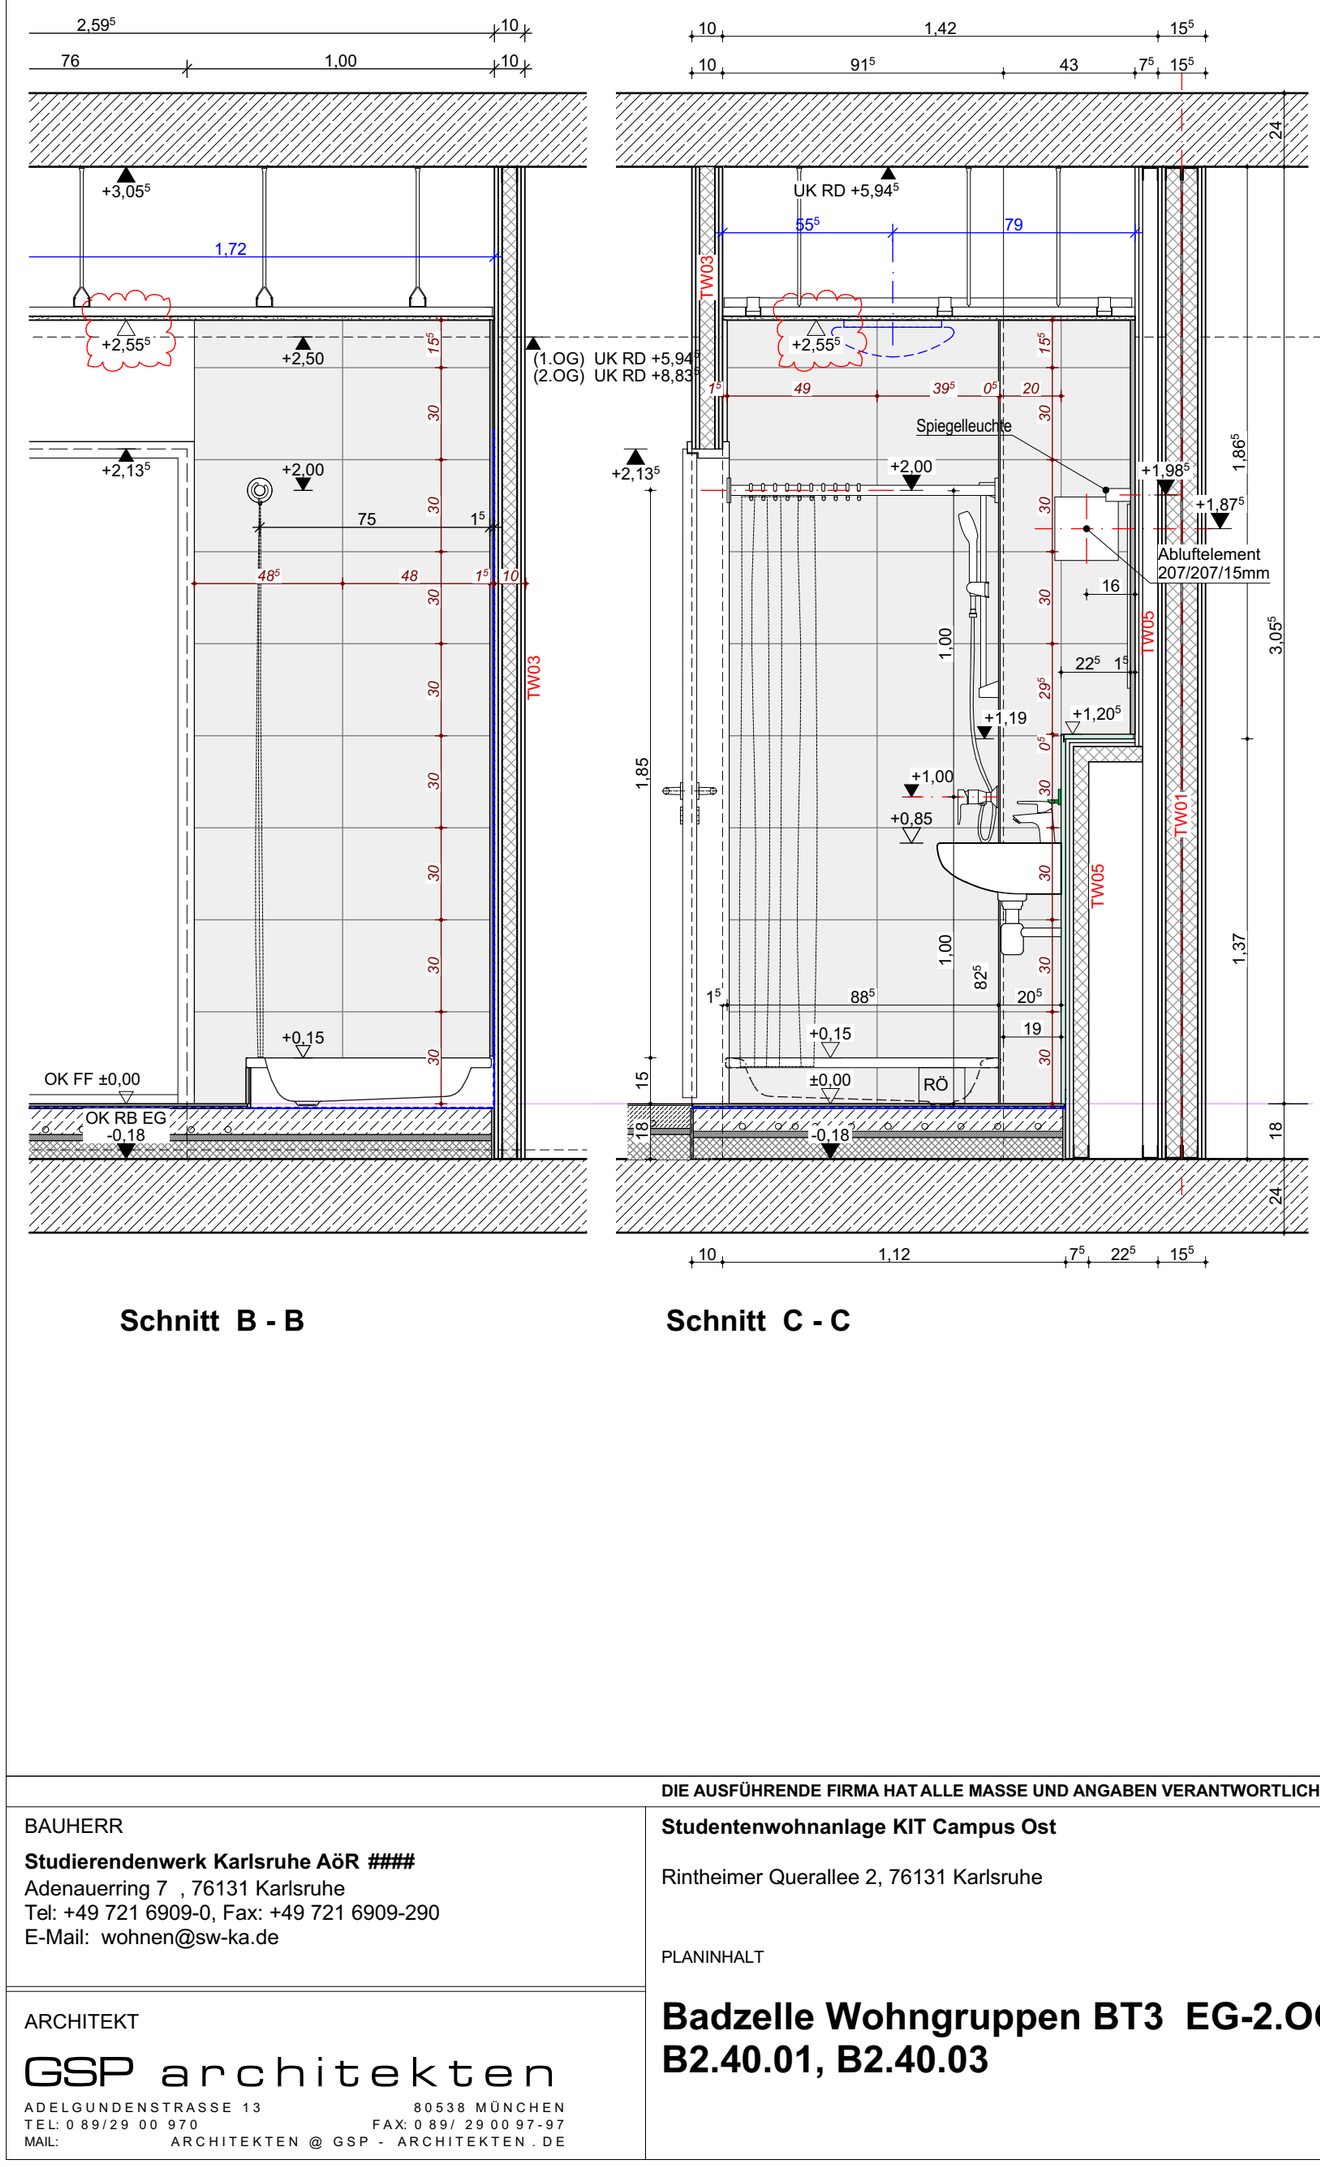

Grundriss

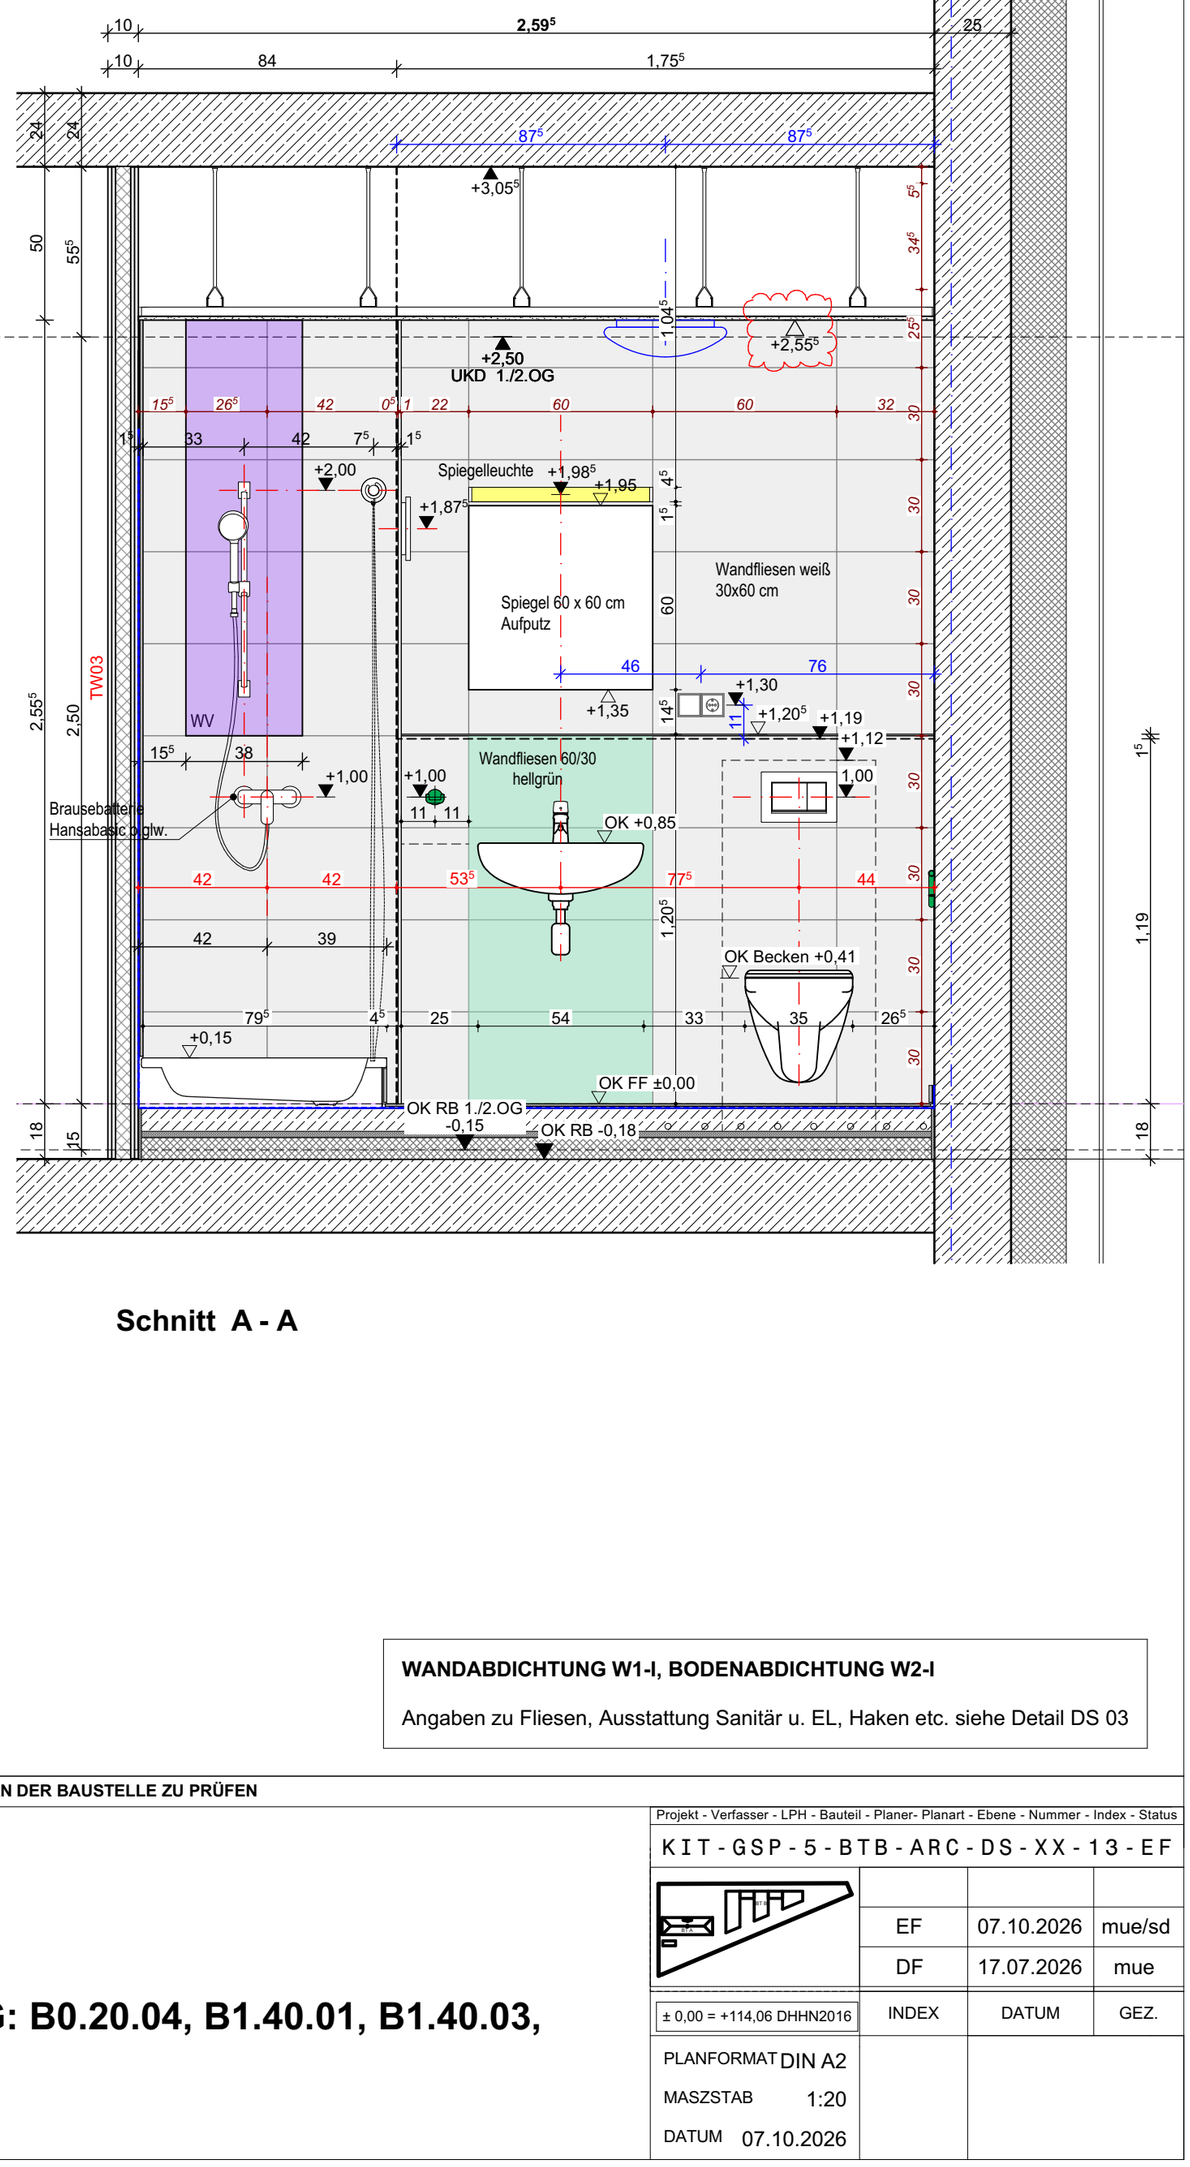

Schnitt B - B

Schnitt C - C

Schnitt A - A

WANDABDICHTUNG W1-I, BODENABDICHTUNG W2-I

Angaben zu Fliesen, Ausstattung Sanitär u. EL, Haken etc. siehe Detail DS 03

DIE AUSFÜHRENDE FIRMA HAT ALLE MASSE UND ANGABEN VERANTWORTLICH AN DER BAUSTELLE ZU PRÜFEN

BAUHERR

Studierendenwerk Karlsruhe AöR ####
Adenauerring 7 , 76131 Karlsruhe
Tel: +49 721 6909-0, Fax: +49 721 6909-290
E-Mail: wohnen@sw-ka.de

ARCHITEKT

GSP architekten
ADELGUNDENSTRASSE 13 80538 MÜNCHEN
TEL: 089/29 00 970 FAX: 089/ 29 00 97-97
MAIL: ARCHITEKTEN @ GSP - ARCHITEKTEN . DE

Studentenwohnanlage KIT Campus Ost

Rintheimer Querallee 2, 76131 Karlsruhe

PLANINHALT

Badzelle Wohngruppen BT3 EG-2.OG: B0.20.04, B1.40.01, B1.40.03, B2.40.01, B2.40.03

Projekt - Verfasser - LPH - Bauteil - Planer- Planart - Ebene - Nummer - Index - Status

KIT - GSP - 5 - BTB - ARC - DS - XX - 13 - EF

EF	07.10.2026	mue/sd
DF	17.07.2026	mue

± 0,00 = +114,06 DHHN2016

INDEX	DATUM	GEZ.

PLANFORMAT DIN A2
MASZSTAB 1:20
DATUM 07.10.2026