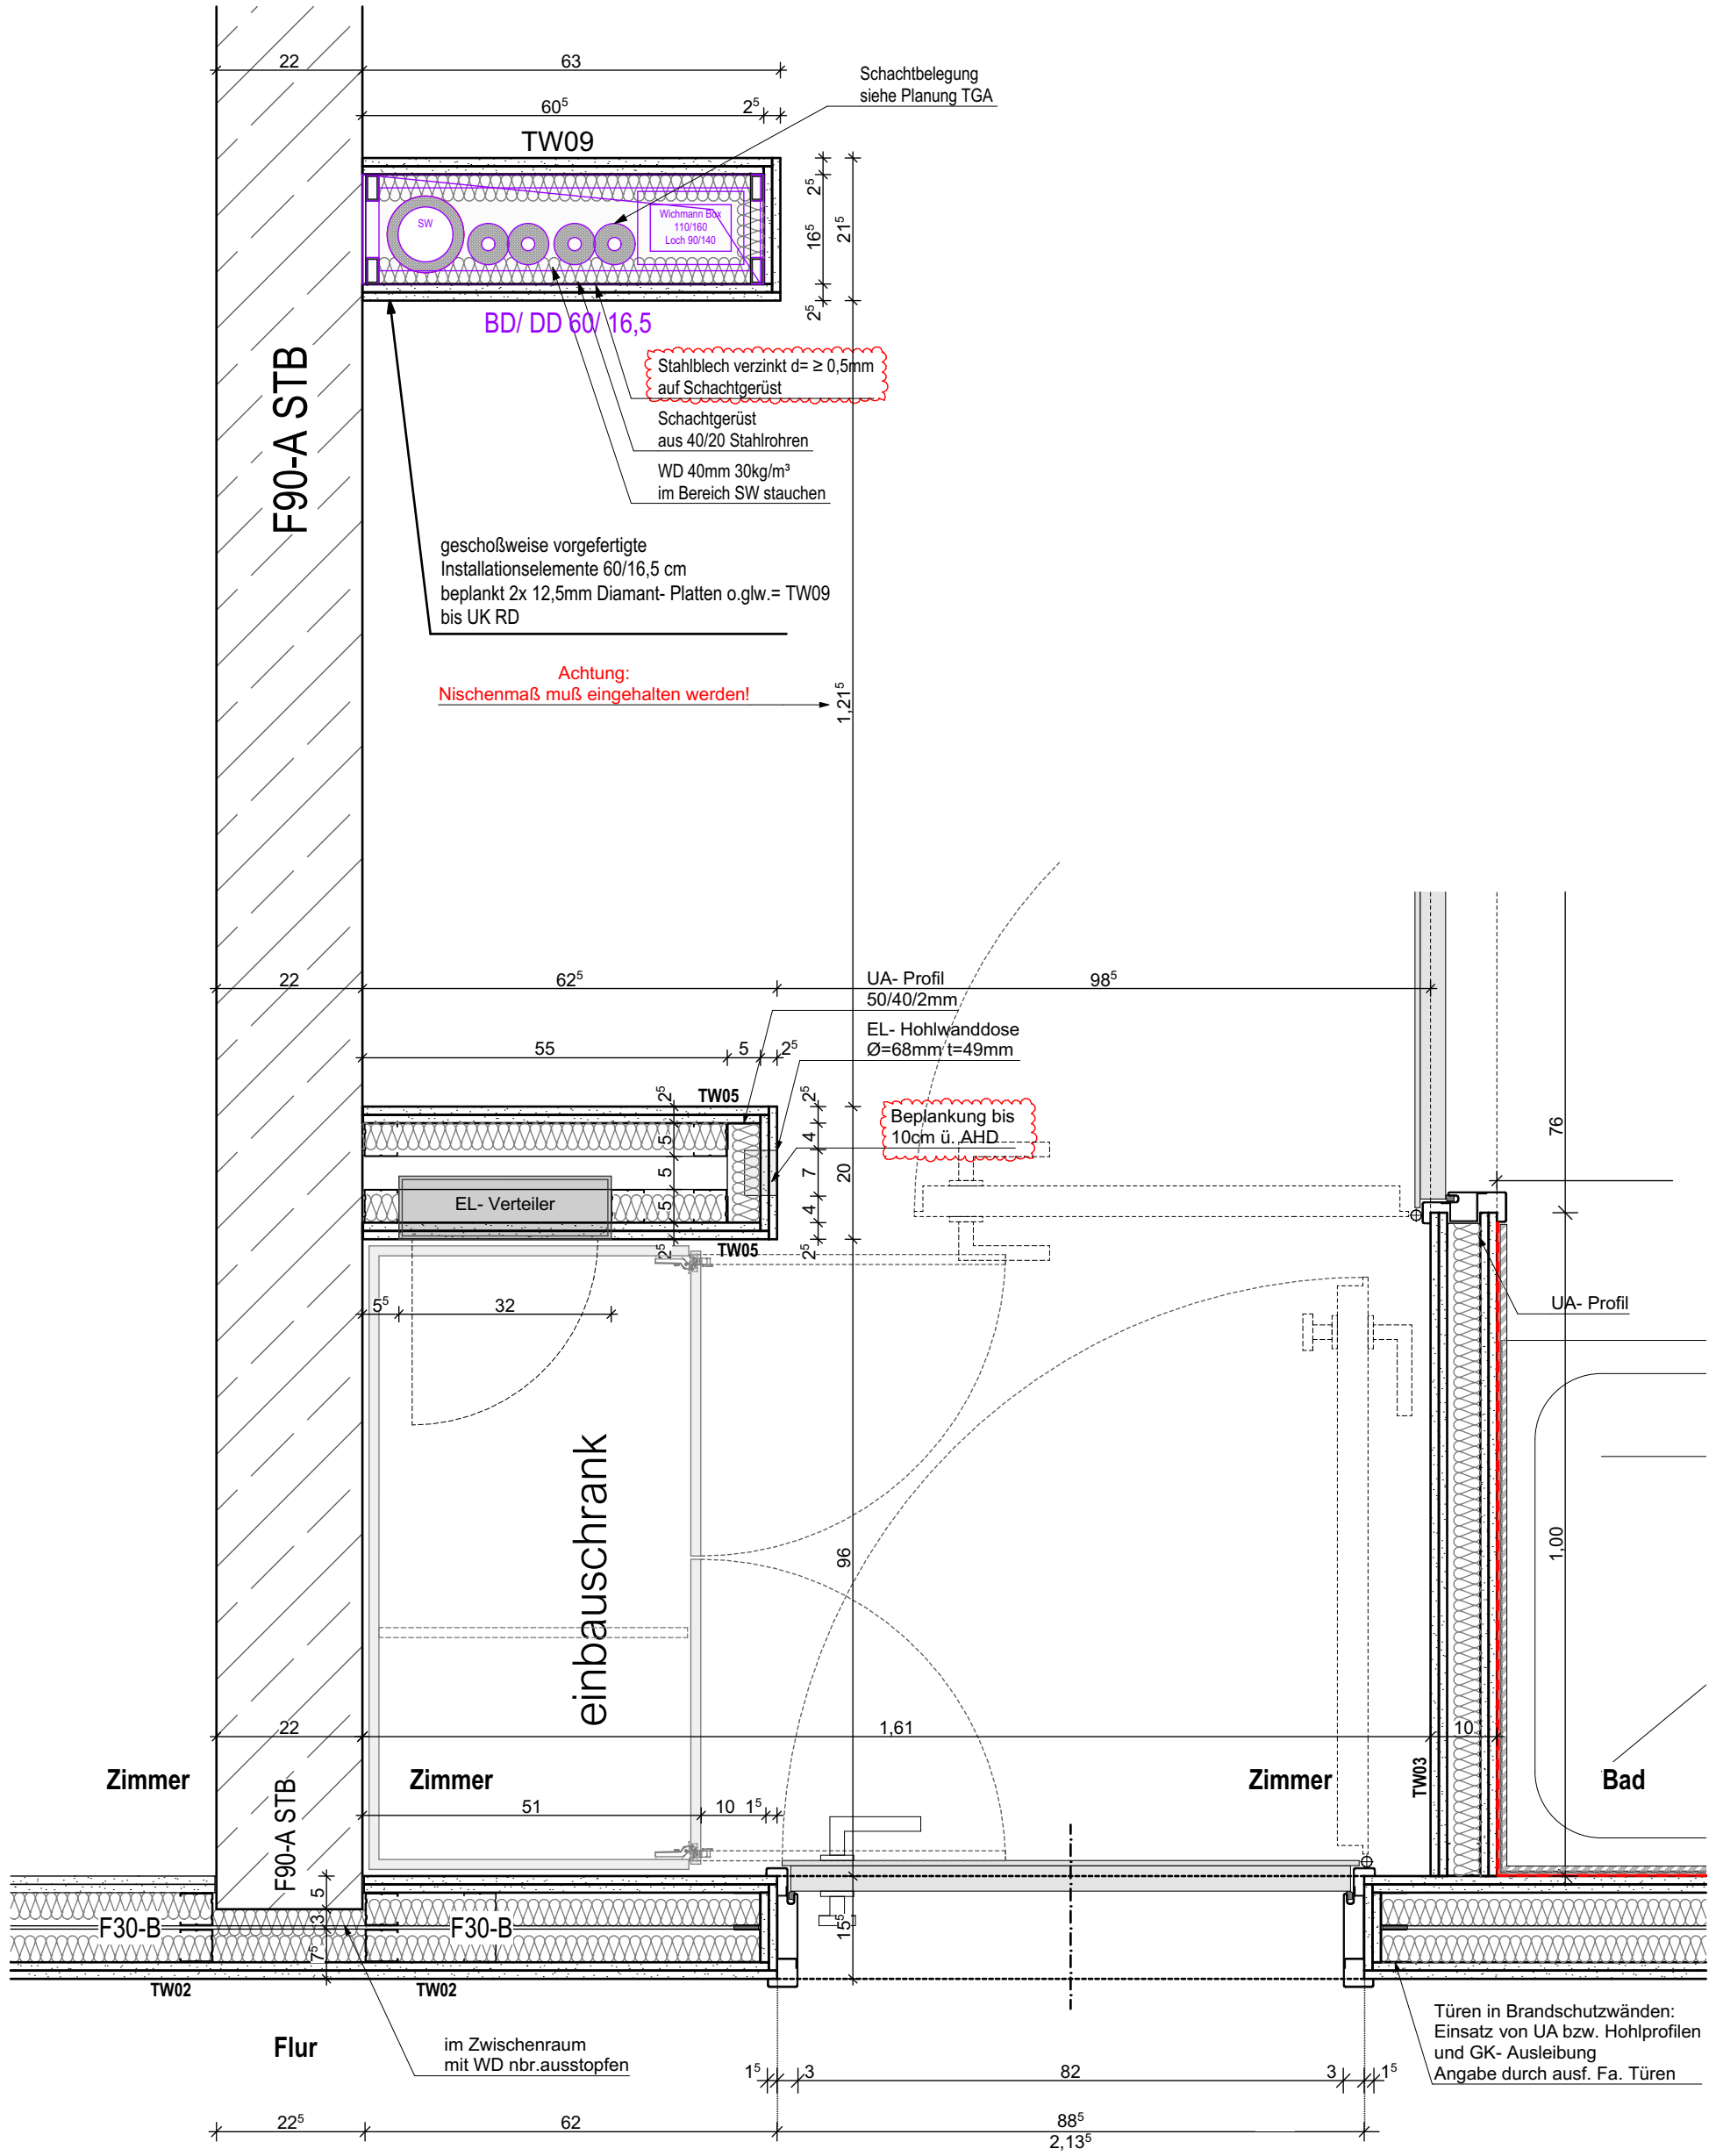


Grundriss

Wandaufbauten/ Wandtypen
siehe Plan-Nr. DI-20, DI-21

alle Aufbauten, Anschlüsse und Profilabstände
nach Zulassung bzw.Herstellervorschrift

DIE AUSFÜHRENDE FIRMA HAT ALLE MASSE UND ANGABEN VERANTWORTLICH AN DER BAUSTELLE ZU PRÜFEN

BAUHERR

Studierendenwerk Karlsruhe AöR ####
Adenauerring 7 , 76131 Karlsruhe
Tel: +49 721 6909-0, Fax: +49 721 6909-290
E-Mail: wohnen@sw-ka.de

ARCHITEKT

GSP architekten
ADELGUNDENSTRASSE 13 80538 MÜNCHEN
TEL: 0 89/29 00 970 FAX: 0 89/ 29 00 97-97
MAIL: ARCHITEKTEN @ GSP - ARCHITEKTEN . DE

Studentenwohnanlage KIT Campus Ost

Rintheimer Querallee 2, 76131 Karlsruhe

PLANINHALT

Trockenbauwandvorlagen mit Schacht in Zimmern

Projekt - Verfasser - LPH - Bauteil - Planer- Planart - Ebene - Nummer - Index - Status

KIT - GSP - 5 - BTB - ARC - DI - XX - 43 - FF

INDEX	DATUM	GEZ.
FF	28.09.2026	ep/mue
EV	08.05.2026	mue
DV	27.03.2026	mue

± 0,00 = +114,06 DHHN2016

PLANFORMAT DIN A3
MASZSTAB 1:10
DATUM 28.09.2026