

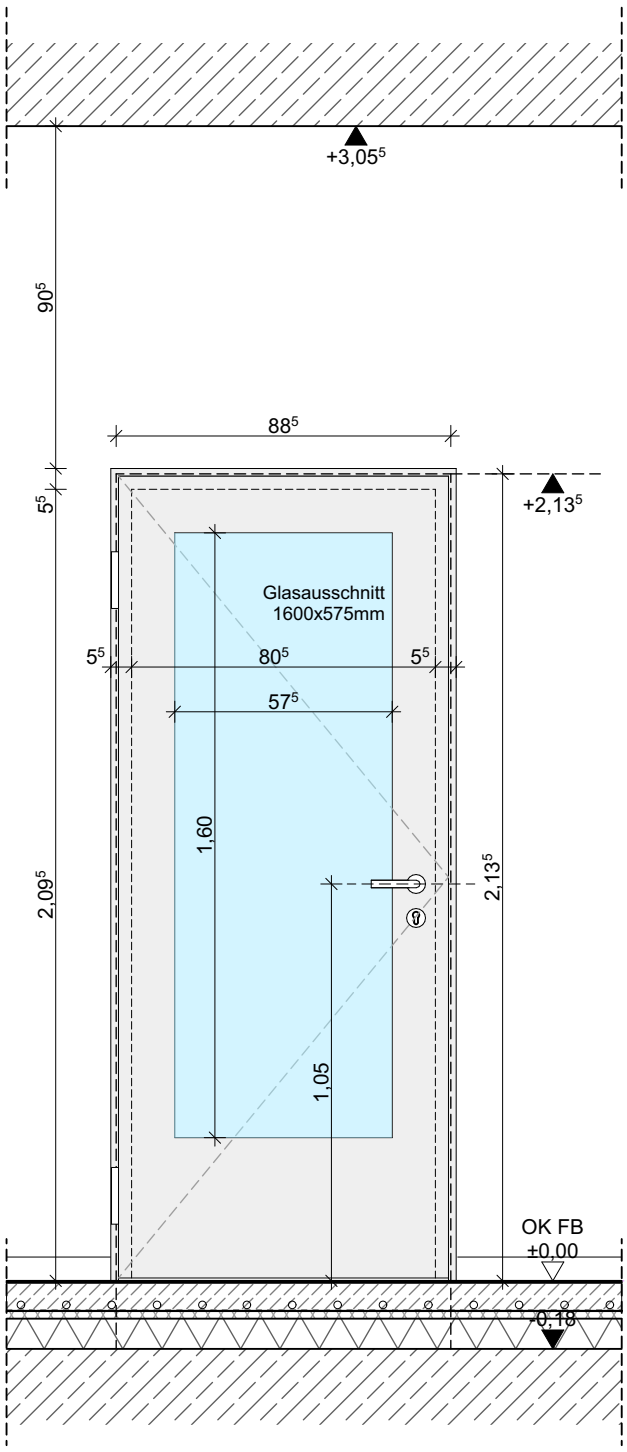


Schnittansicht A - A

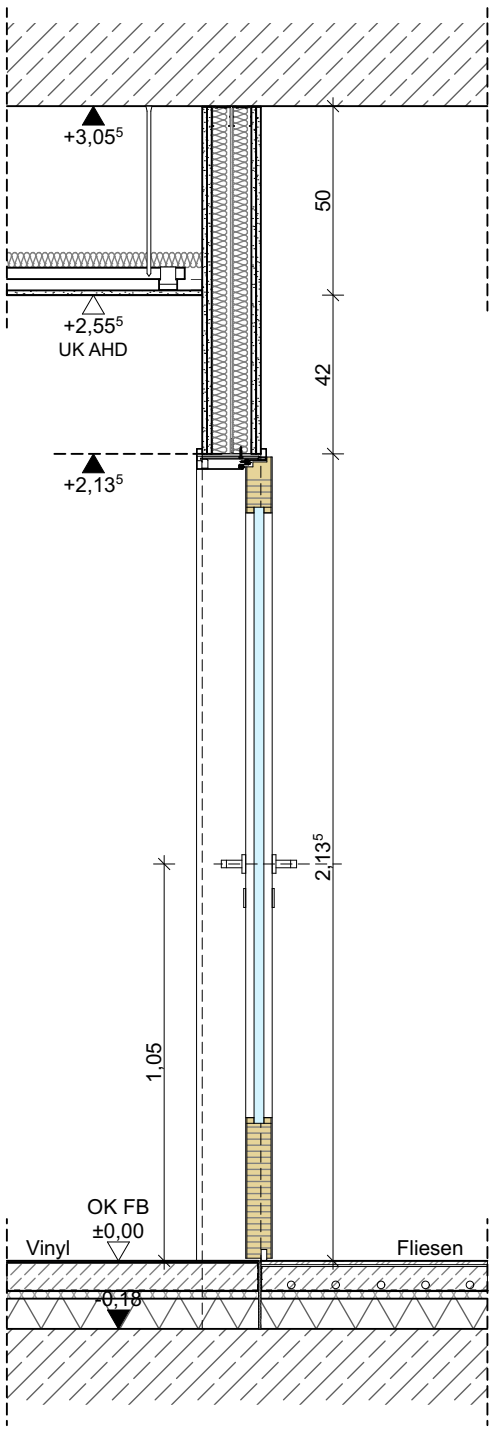

Schnitt B - B

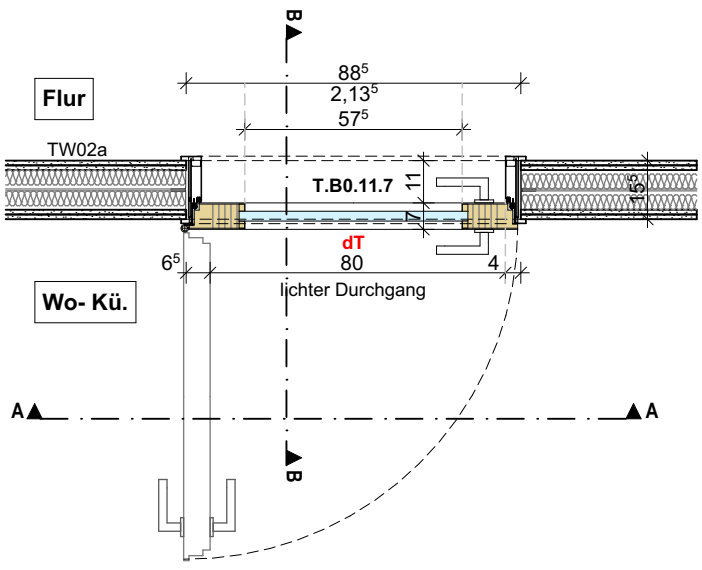

Grundriss

Küchentüren Wohngruppen

Vollspantürblatt
erforderliches Schalldämmmaß R'$_W$ = 42 dB
Klimaklasse I
Bautiefe ca.70mm
5mm HPL Deckplatte weiß
Glasausschnitt h x b=ca. 1600 x 575 mm mit Sicherheitsglas
Verglasung VSG erf. ca. Rw 40dB
Absenkdichtung
Stahlumfassungszarge zweiteilig, grundiert, lackiert
Spiegelbreite 55/30mm
Rollenbänder Edelstahl 3-d verstellbar
Türbeschlag Objektqualität Edelstahl zB. FSB 1076 o.glw.
Garnitur Drücker/ Drücker mit Rundrosetten
Blindzylinder

DIE AUSFÜHRENDE FIRMA HAT ALLE MASSE UND ANGABEN VERANTWORTLICH AN DER BAUSTELLE ZU PRÜFEN

BAUHERR

Studierendenwerk Karlsruhe AöR ####
Adenauerring 7 , 76131 Karlsruhe
Tel: +49 721 6909-0, Fax: +49 721 6909-290
E-Mail: wohnen@sw-ka.de

ARCHITEKT

GSP architekten
ADELGUNDENSTRASSE 13 80538 MÜNCHEN
TEL: 0 89/29 00 970 FAX: 0 89/ 29 00 97-97
MAIL: ARCHITEKTEN @ GSP - ARCHITEKTEN . DE

Studentenwohnanlage KIT Campus Ost

Rintheimer Querallee 2, 76131 Karlsruhe

PLANINHALT

Küchentüren Wohngruppen

Projekt - Verfasser - LPH - Bauteil - Planer- Planart - Ebene - Nummer - Index - Status

KIT - GSP - 5 - BTB - ARC - DI - XX - 77 - CF

CF	30.10.2026	mue
BF	13.07.2026	mue
A	24/03/2026	SD

± 0,00 = +114,06 DHHN2016

INDEX	DATUM	GEZ.

PLANFORMAT DIN A3
MASZSTAB 1:20
DATUM 30.10.2026