

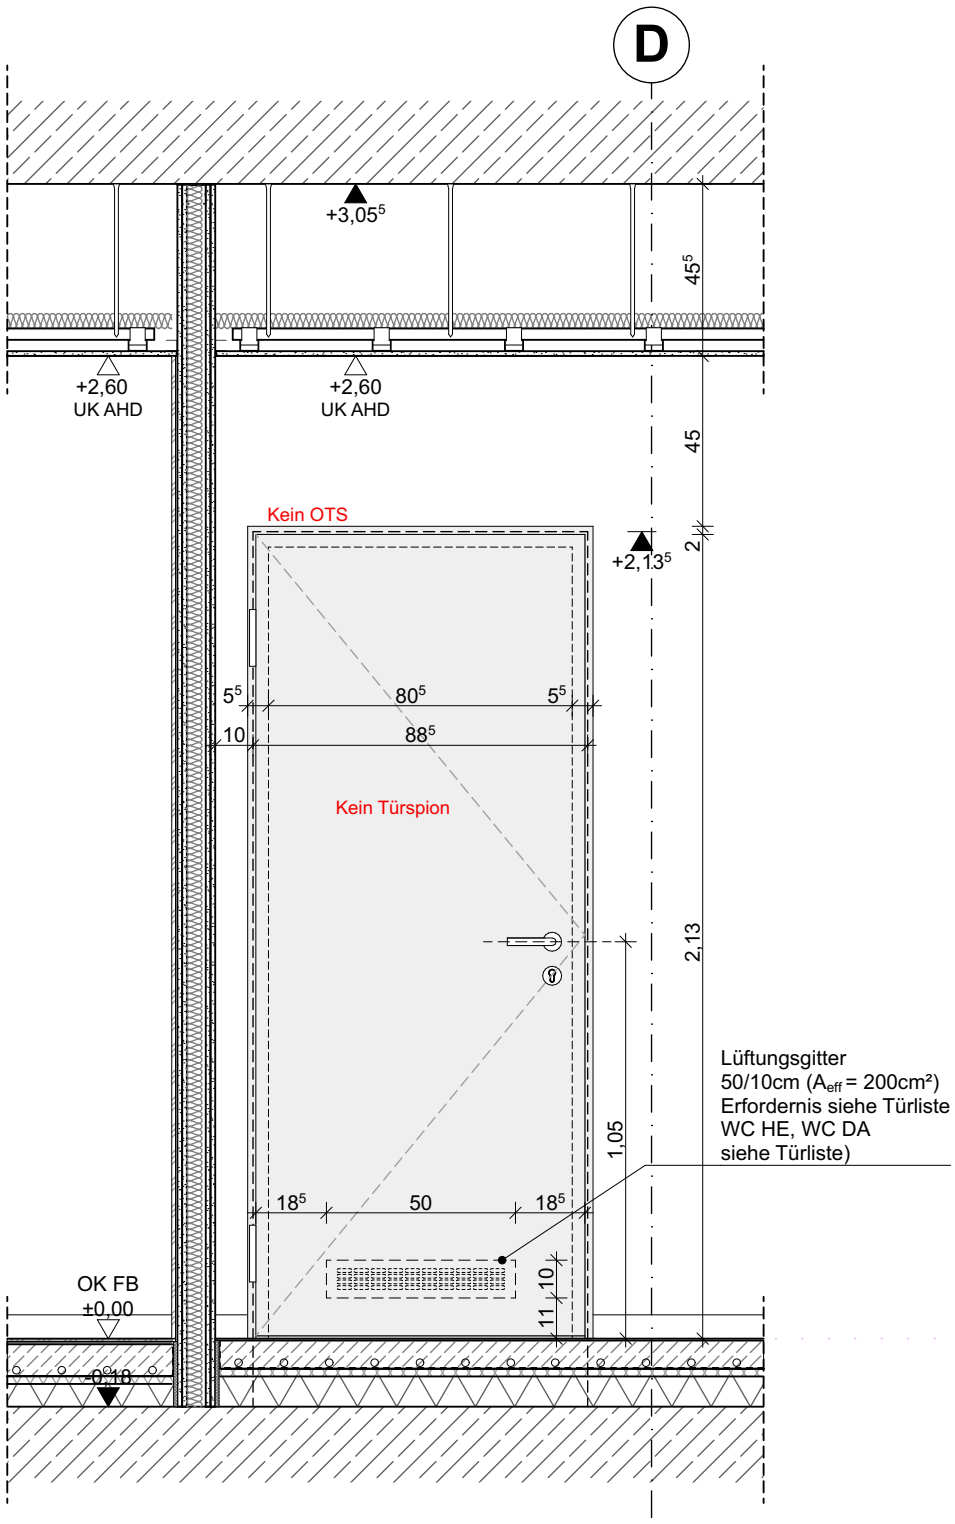


Schnittansicht A - A

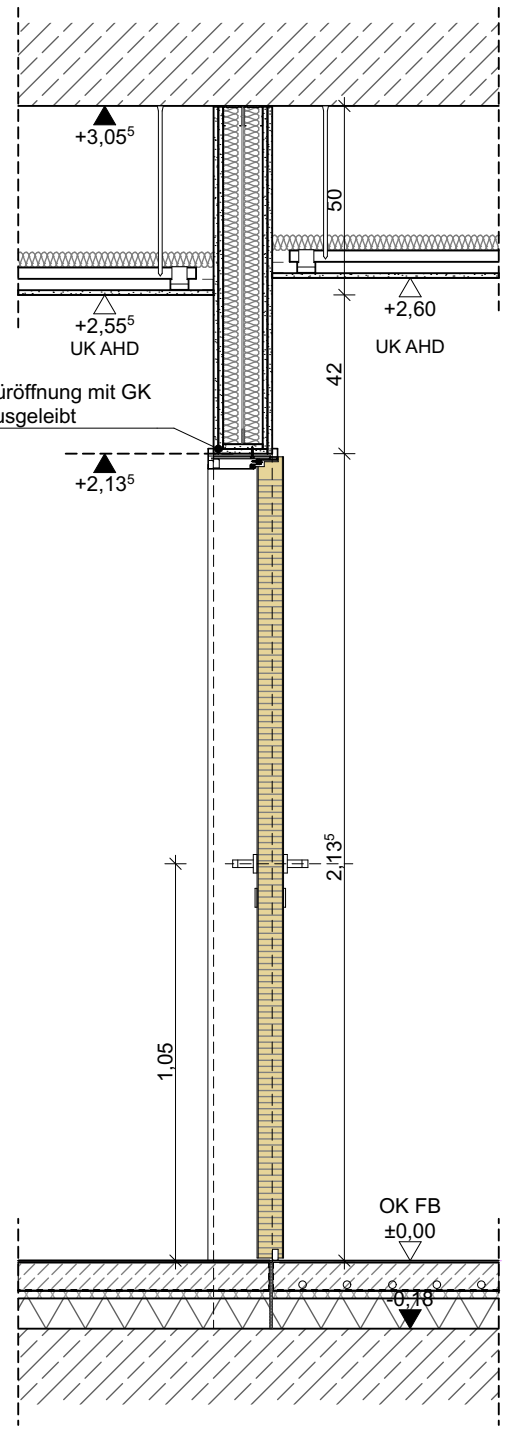

Schnitt B - B

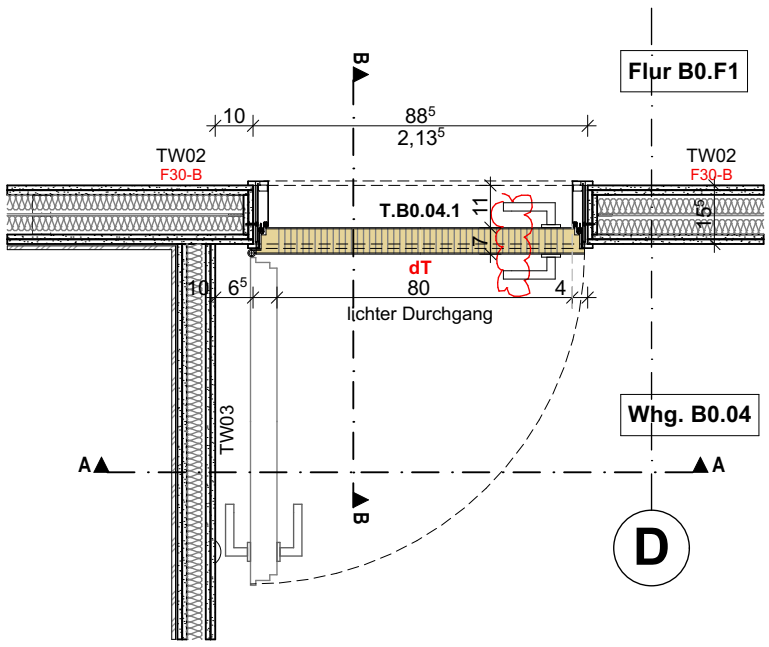

Grundriss

Apartment Eingangstüren Wohngruppenzimmer

dichtschließend (BS- Anforderung entfällt bei WG- Türen)
erforderliches Schalldämmmaß R'_W = 42 dB
Klimaklasse I
Vollspantürblatt
Bautiefe ca.70mm
5mm HPL Deckplatte weiß
~~Gleitschienenobentürschließer~~
Absenkdichtung
Stahlumfassungszarge zweiteilig, grundiert, lackiert
Spiegelbreite 55/30mm
Rollenbänder Edelstahl 3-d verstellbar
Türbeschlag Objektqualität Edelstahl z.B. FSB 1076 o.glw.
Garnitur Knauf (WG- Eingang) Drücker (Apartment)/Drücker mit Rundrosetten
Profilzylinder nach DIN 18250 vorgerüstet

Hinweis: Die Türen mit der Klassifizierung vdTs (Brandschutz) werden mit Gleitschienenobentürschließer ausgestattet sein.

Lüftungsgitter für WC Da/He im EG: Aeff = 200cm²
z.B. Fa. Häfele 959.10.200 o.glw.
durchblicksicher mit Lamellen
Edelstahl matt
500/100 mm

DIE AUSFÜHRENDE FIRMA HAT ALLE MASSE UND ANGABEN VERANTWORTLICH AN DER BAUSTELLE ZU PRÜFEN

BAUHERR
Studierendenwerk Karlsruhe AöR ####
Adenauerring 7 , 76131 Karlsruhe
Tel: +49 721 6909-0, Fax: +49 721 6909-290
E-Mail: wohnen@sw-ka.de

ARCHITEKT
GSP architekten
ADELGUNDENSTRASSE 13 80538 MÜNCHEN
TEL: 0 89/29 00 970 FAX: 0 89/ 29 00 97-97
MAIL: ARCHITEKTEN @ GSP - ARCHITEKTEN . DE

Studentenwohnanlage KIT Campus Ost

Rintheimer Querallee 2, 76131 Karlsruhe

PLANINHALT

Appartment Eingangstüren, Wohngruppenzimmer

Projekt - Verfasser - LPH - Bauteil - Planer- Planart - Ebene - Nummer - Index - Status
KIT - GSP - 5 - BTB - ARC - DI - XX - 75 - CF

CF	30.10.2026	mue
BF	13.07.2026	mue
A	24/03/2026	SD

± 0,00 = +114,06 DHHN2016

INDEX	DATUM	GEZ.

PLANFORMAT DIN A3
MASZSTAB 1:20
DATUM 30.10.2026