


ANSICHT VON SÜDEN

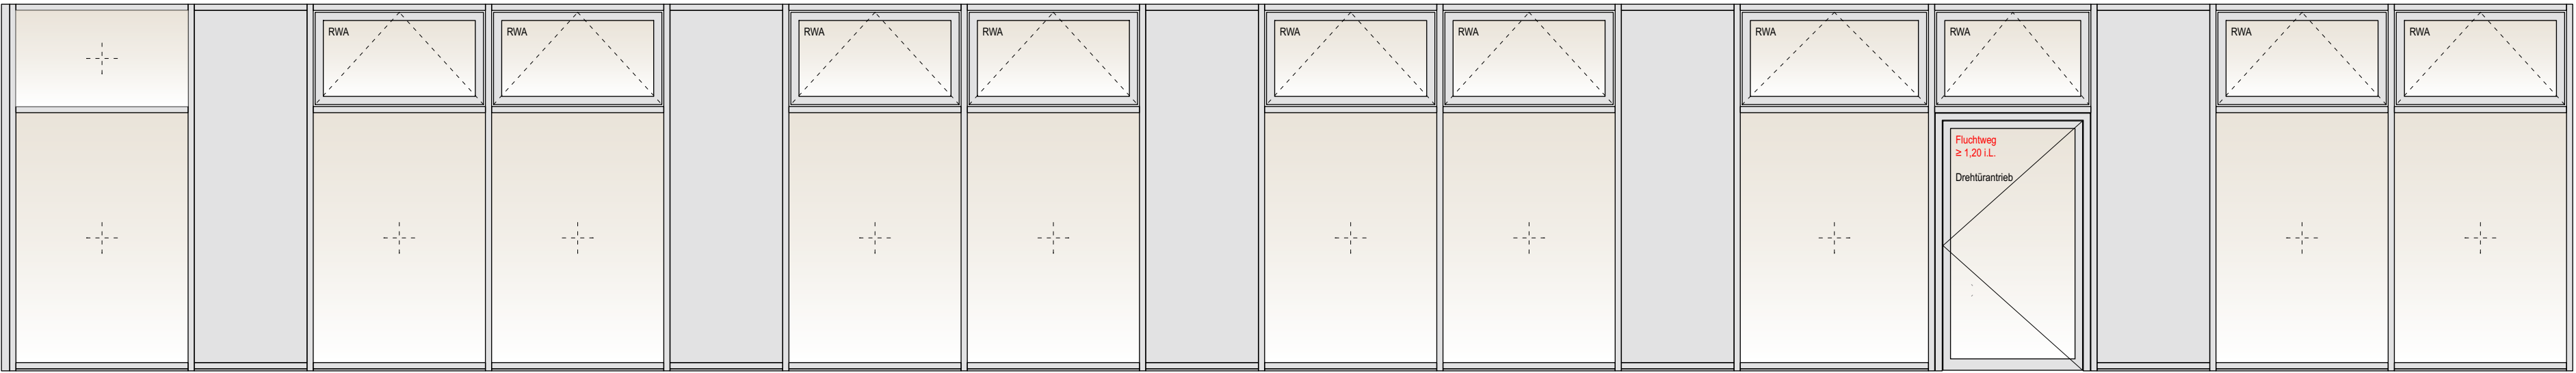

ANSICHTSAUSSCHNITT

Prüfungstermin 14.03.2025			
Projekt-Nr.: 0004669200100002		Bauherr Vermögen und Bau Baden-Württemberg	
Stand-Nr.: 8305		Amt Schwäbisch Gmünd Rektor-Klaus-Str. 76 73525 Schwäbisch Gmünd	
Datum: 28.09.2022		Tel.: 07171 620-0 E-Mail: poststelle.amtsdgv@vbw.bwl.de	
Maßstab: 1:50		Projekt Hochschule Aalen Waldcampus FW + Mensa Anton-Huber-Str. 1	
Plangröße in mm: 1200 x 650		Planbezeichnung: Bauabschnitt 2 Ausführungsplanung	
Verfasser: MM/JJ		Ansicht Mensa Süd	
		210 A04	
		Gezeichnet	
		Plan gesehen	
		Leiter des Amtes/Abteilung:	
		th / mk	