


ANSICHT VON WESTEN

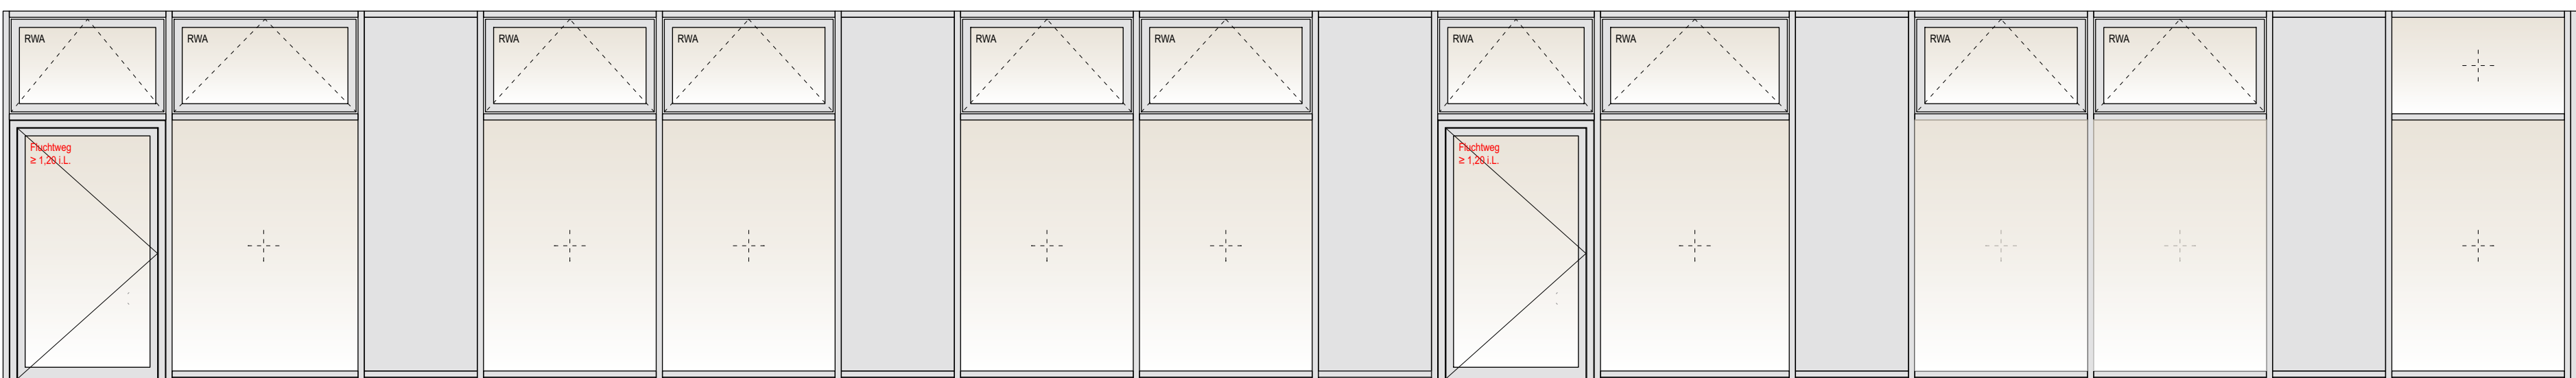

ANSICHTSAUSSCHNITT

Datum: 29.11.2024			
Projekt-Nr.: 0004669200100002		Bauherr: Vermögen und Bau Baden-Württemberg	
Stand-Nr.: 8305		Architekt: Amt Schwäbisch Gmünd	
Draufstellungs-Nr.: 8305		Rektor-Klaus-Str. 76	
Nutzer-Geb. Nr.: 73525		Schwäbisch Gmünd	
Telefon: 07171 620-0		Fax: 07171 620-444	
E-Mail: poststelle.amtsgd@vbw.bwl.de			
Projekt: Hochschule Aalen Waldcampus FW + Mensa			
73430 Aalen			
Anton-Huber-Str. 1			
Planbezeichnung: Bauabschnitt 2			
Ausführungsplanung			
Ansicht Mensa West			
Maßstab: 1:50		207 A03	
Plangröße in mm: 119 x 644			
Verfasser: MM/JJ			
Gezeichnet: mk			
Plan gesehen: mk			
Leiter des Amtes/Abteilung: mk			