




Ansicht
2.OG Refektbau, Achse O

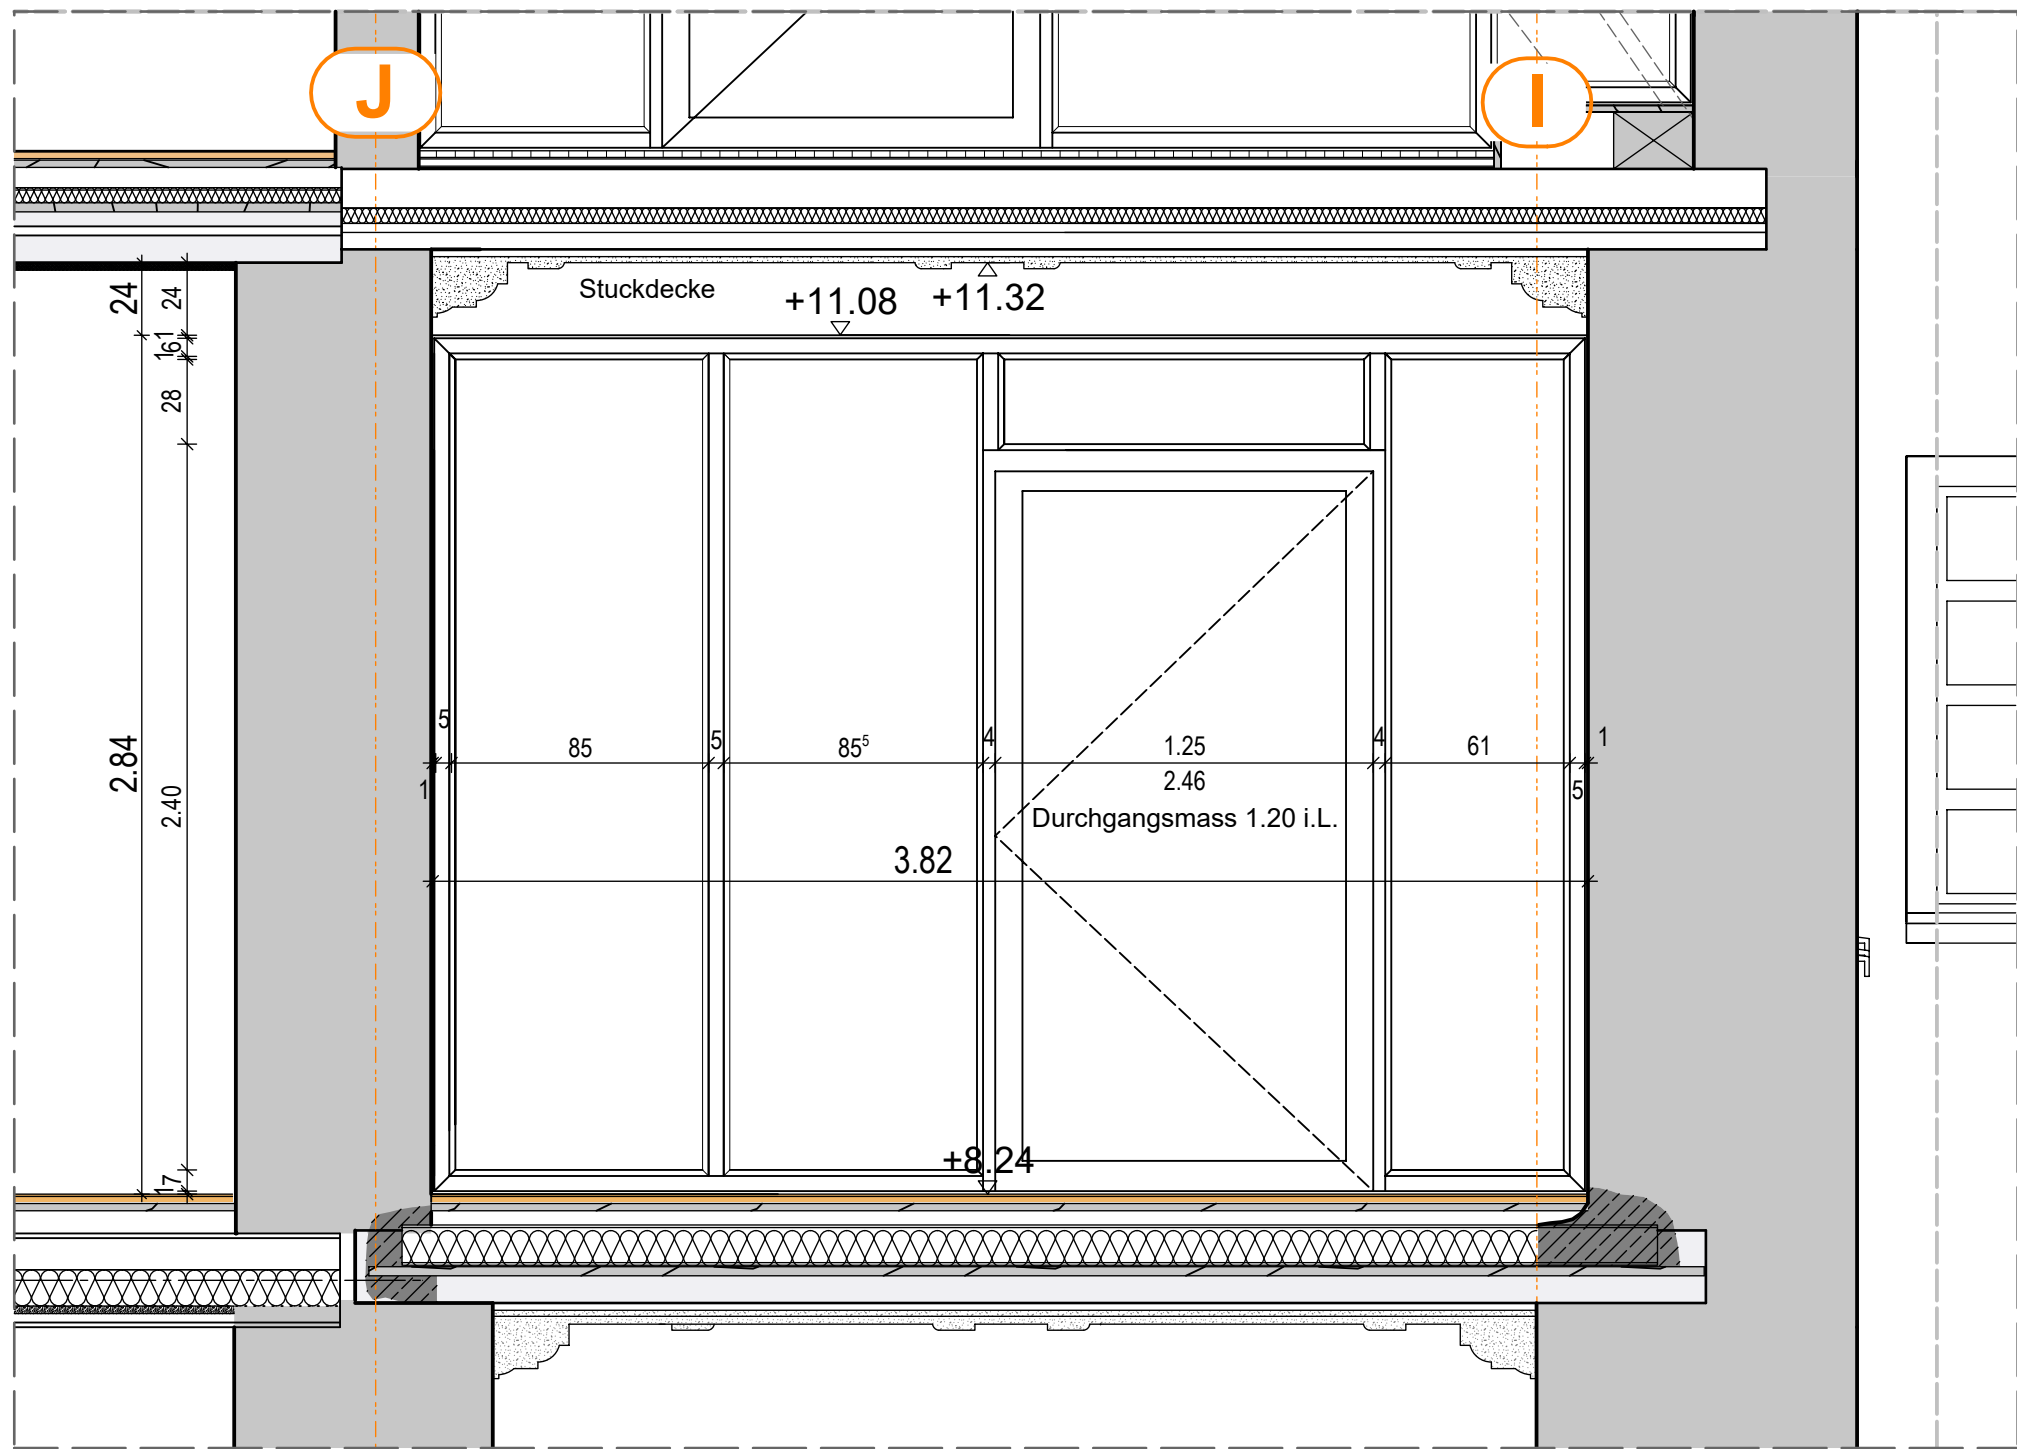

Ansicht
2.OG Fraterbau, Achse 7

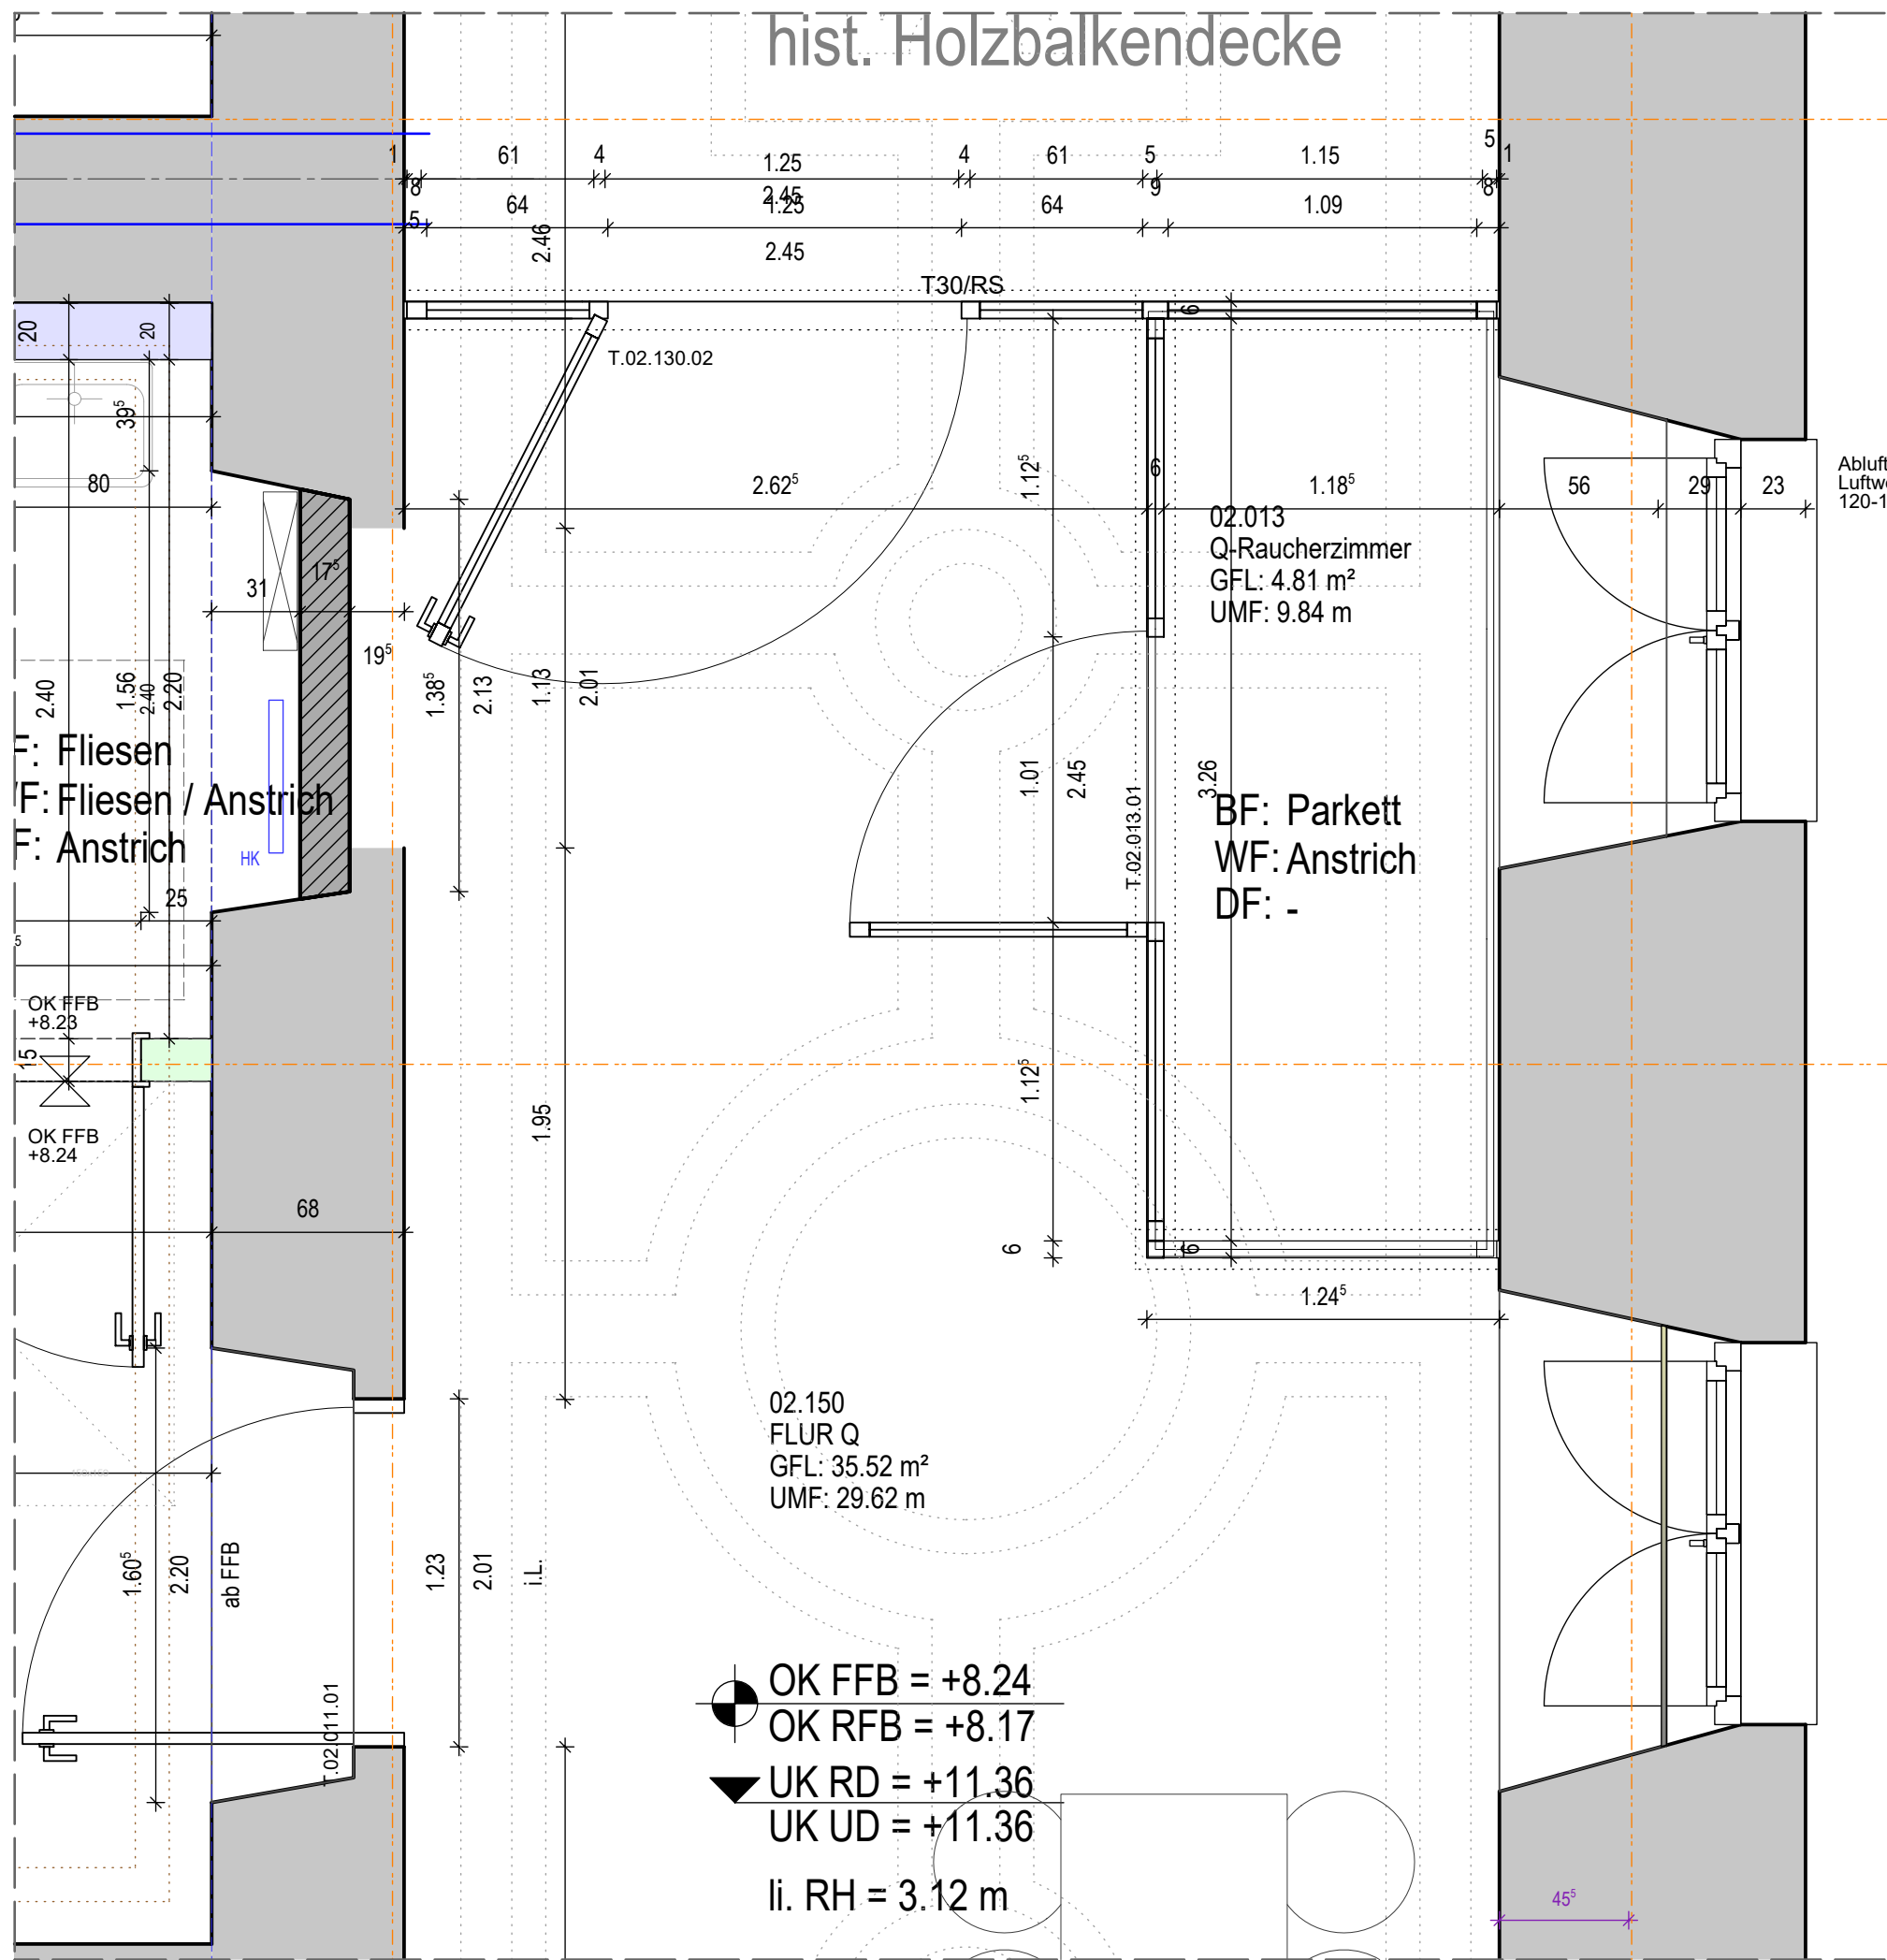

Horizontalschnitt
2.OG Refektbau, Achse O

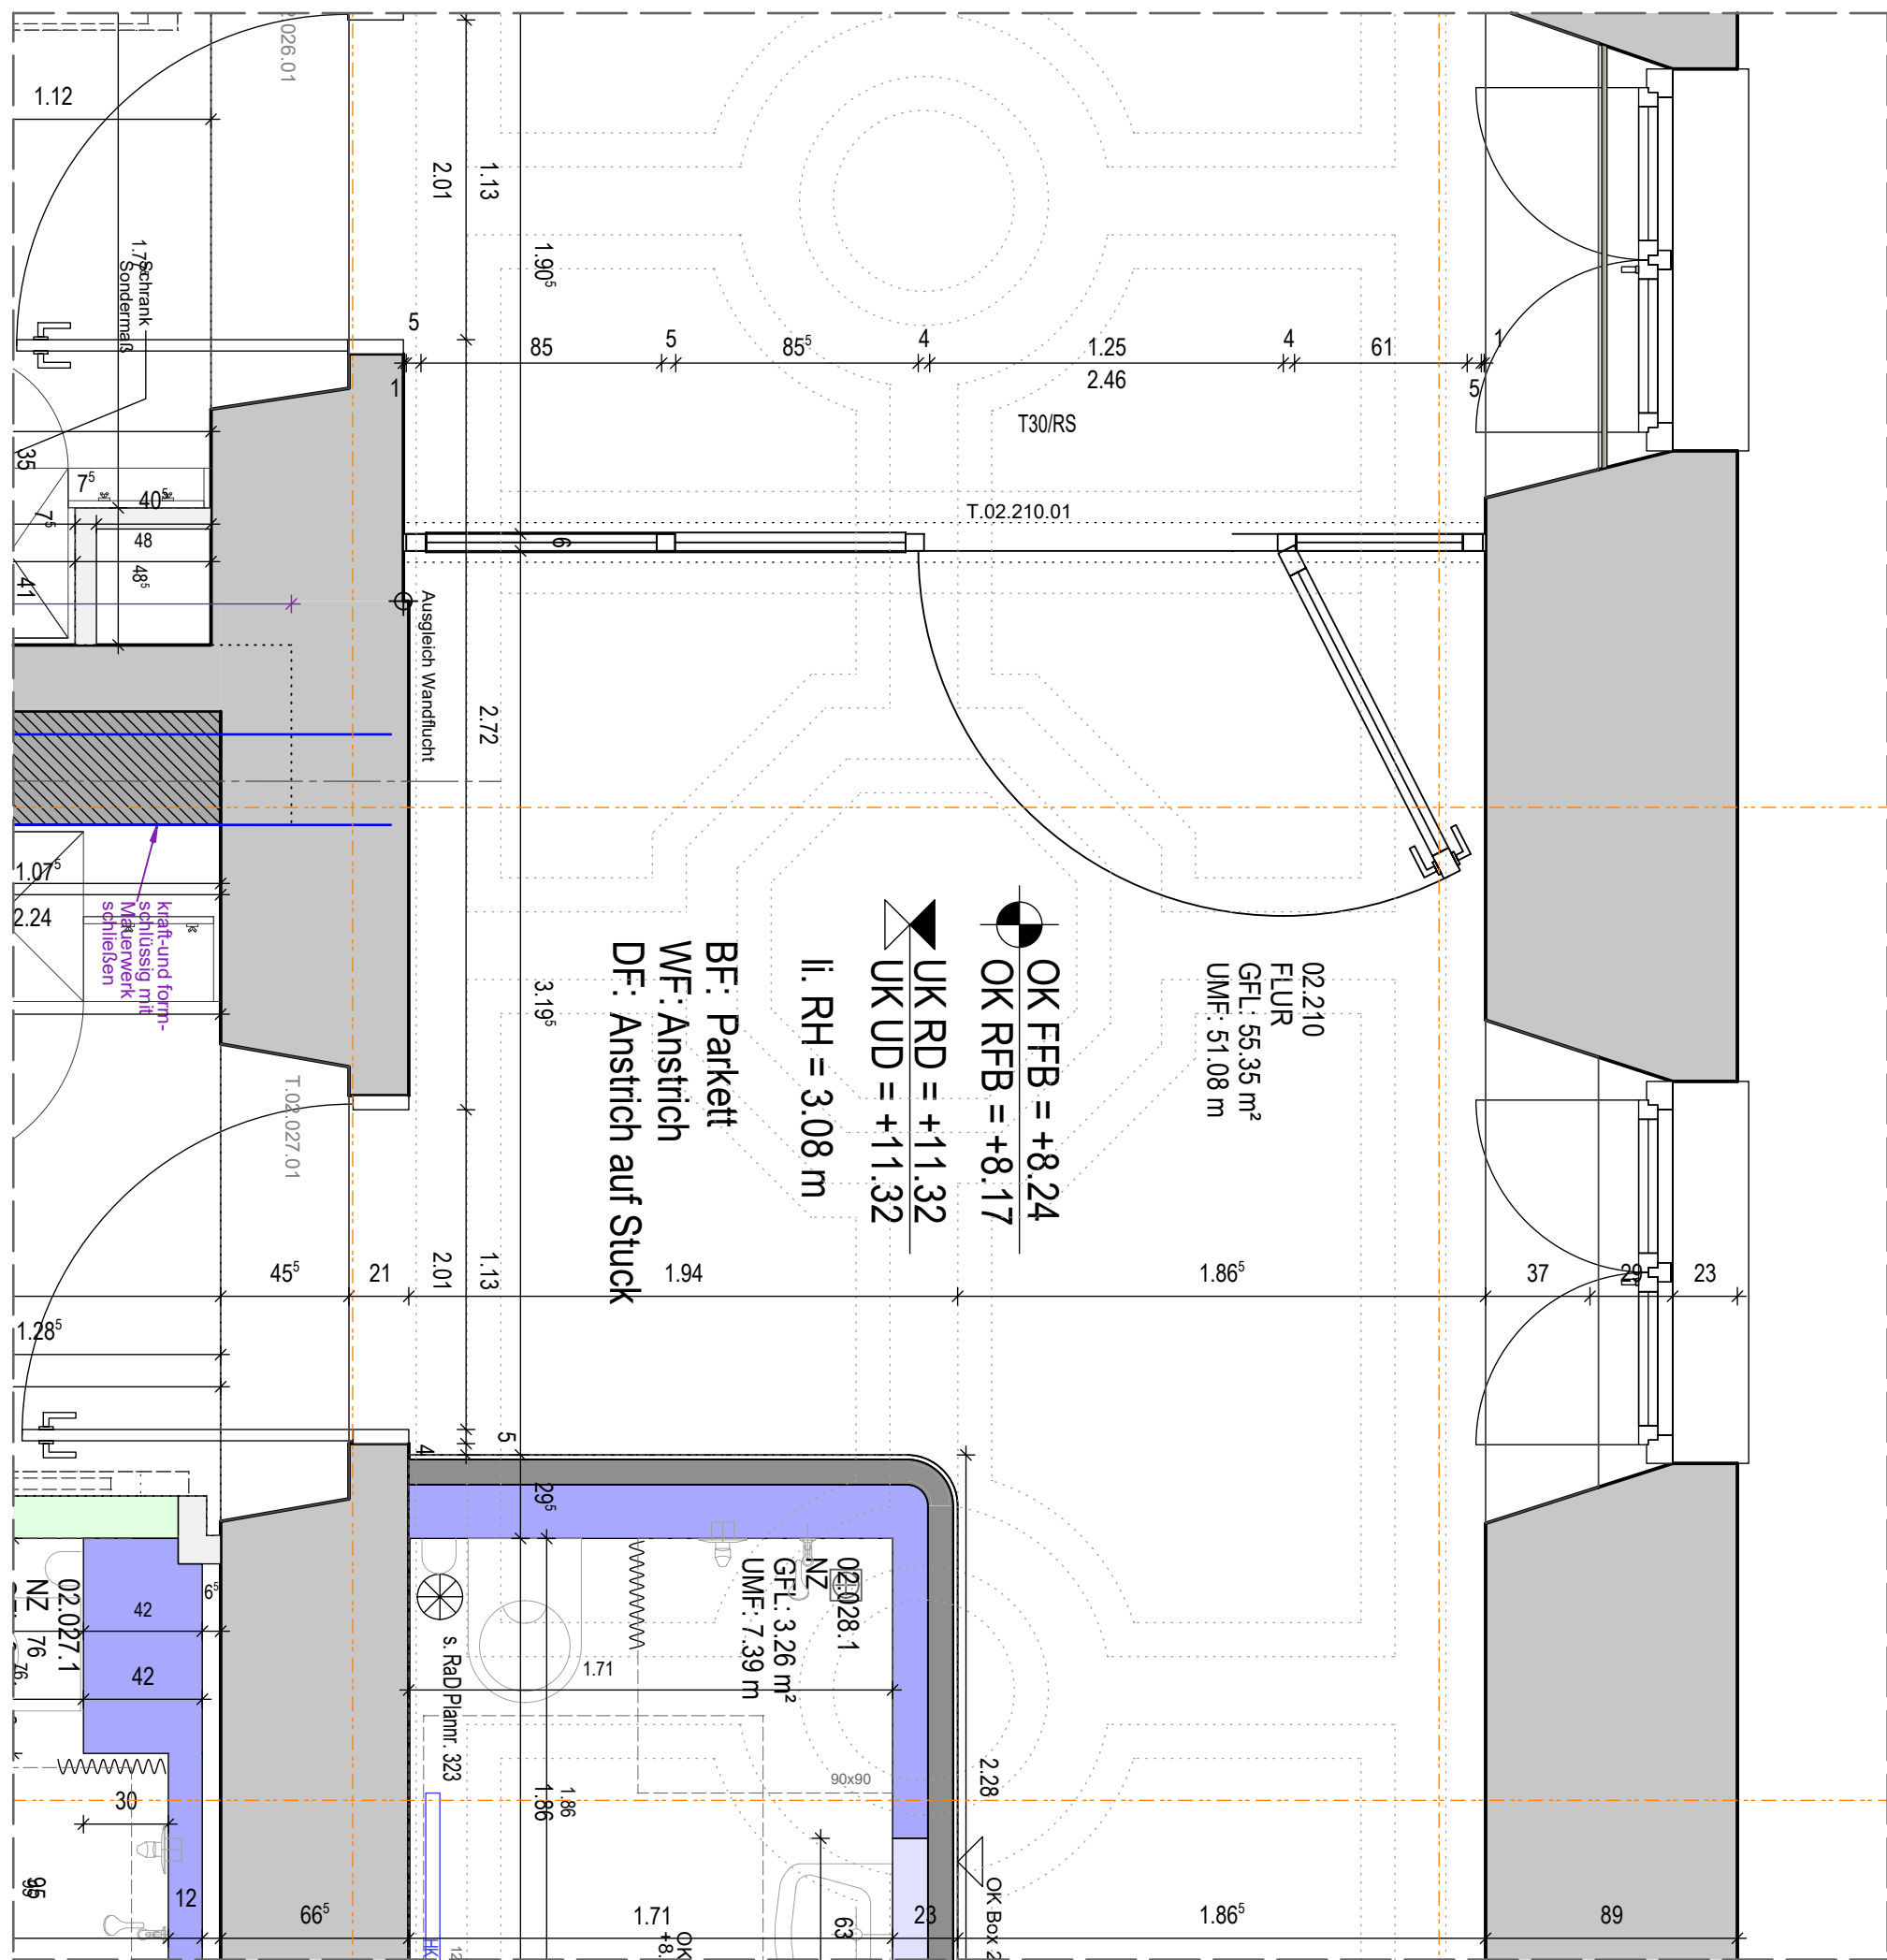

Horizontalschnitt
2.OG Fraterbau, Achse 7

- ▽ = OK Fertigbau
△ = UK Fertigbau
▼ = OK Rohbau
▲ = UK Rohbau
- Planeinträge HLS
Planeinträge Elektro

| INDEX | DATUM | ÄNDERUNGEN | BEARB. | GEPR. |
|-------|----------|---|--------|-------|
| 02 | 18.02.26 | Achse O angepaßt (Dach Raucherkabine-Oberlicht), Aufteilung | sf | |
| 01 | 04.06.25 | Glasgrößen <= 1,40m angepaßt, Hafmagnet ergänzt | sf | |

Sämtliche Maße sind vom Unternehmer eigenverantwortlich am Bau zu prüfen.
Alle Wertpläne sind nur in Verbindung mit den gültigen Schal- und Bewehrungsplänen des Tragwerksplaners, sowie den Durchbruchplänen der Fachingenieure gültig und/oder den ergänzenden Angaben.
Dehnungsfugen sind nach Angabe Tragwerksplaner auszuführen.
Der Ausführende ist verpflichtet, den Auftraggeber auf etwaige Unstimmigkeiten der Ausführungsunterlagen hinzuweisen (VOB, § 3.3).

± 0,00 = 539.05

| | |
|--|------------------|
| Planverfasser: walk architekten Glashaus Seestraße 5 72764 Reutlingen Tel: 07121 9484 0 Fax: 07121 9484 20 E-Mail: mail@walkarchitekten.de Web: www.walkarchitekten.de | Freigabe: |
| Bauherr: Pfarrer-Leube-Straße 29 88427 Bad Schussenried Bau und Entwicklung T: 07583 / 33-1690 F: 0751 / 7601 - 2290 | Freigabe: |

| | | | |
|--|--------------------------------|---|--------------------------|
| LIEGENSCHAFT: 88529_003 Gebäude 3 Refekt-, Fraterbau Hauptstraße 9, 88529 Zwiefalten Standort: Zwiefalten | | | |
| Dateiname: 88529_003_Stahlrohrrahmentüren 2.OG_25_823-02 Druckdatum: 15.06.2026 | | | |
| OKS: 88529_003_ | Plan-Nr.: 823 | Planinhalt: Profil Stahlrohrrahmentüren 2.OG | |
| Maßstab 1:25 | Datum 09.11.2023 | Gewerk Architektur | Planersteller bm / sf |