
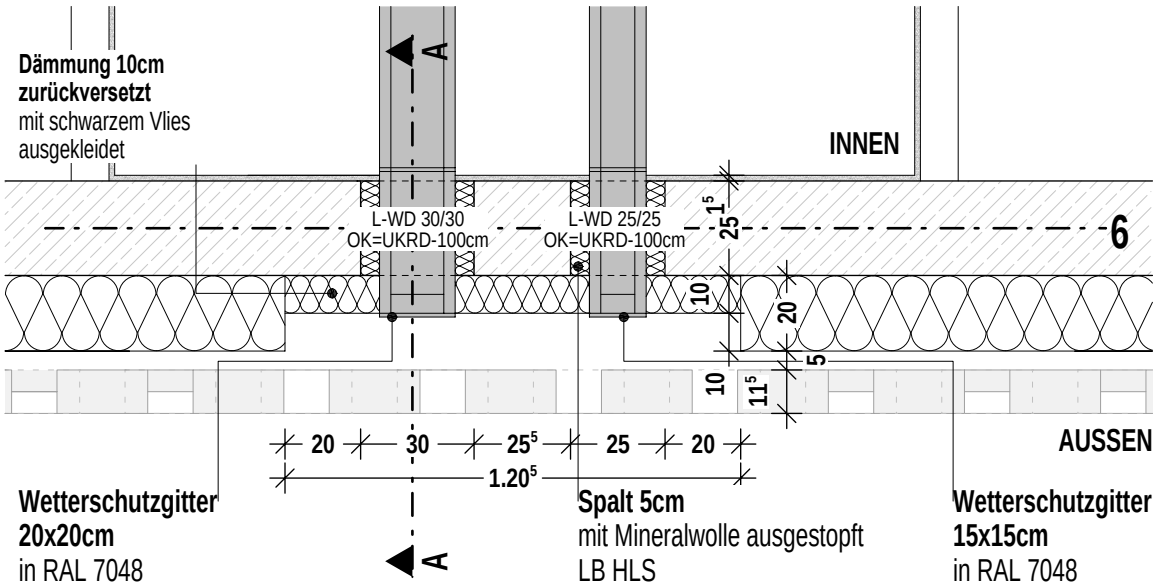
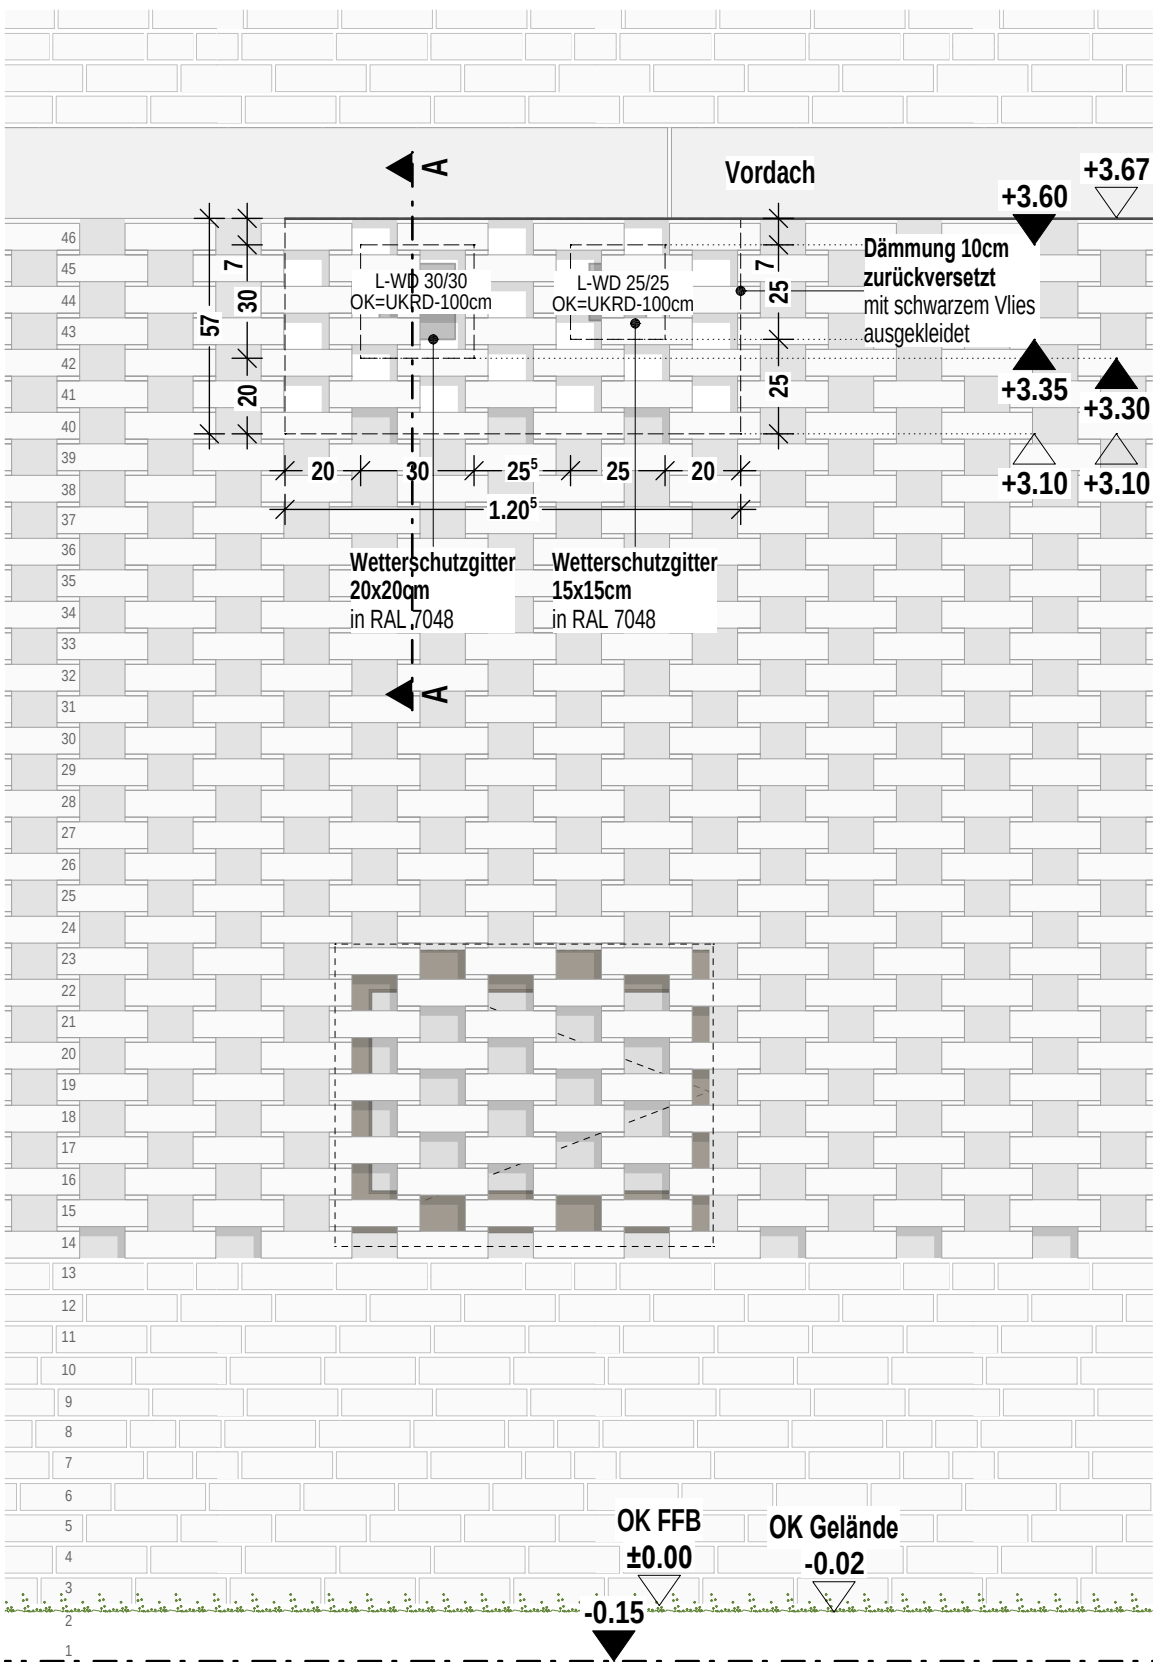


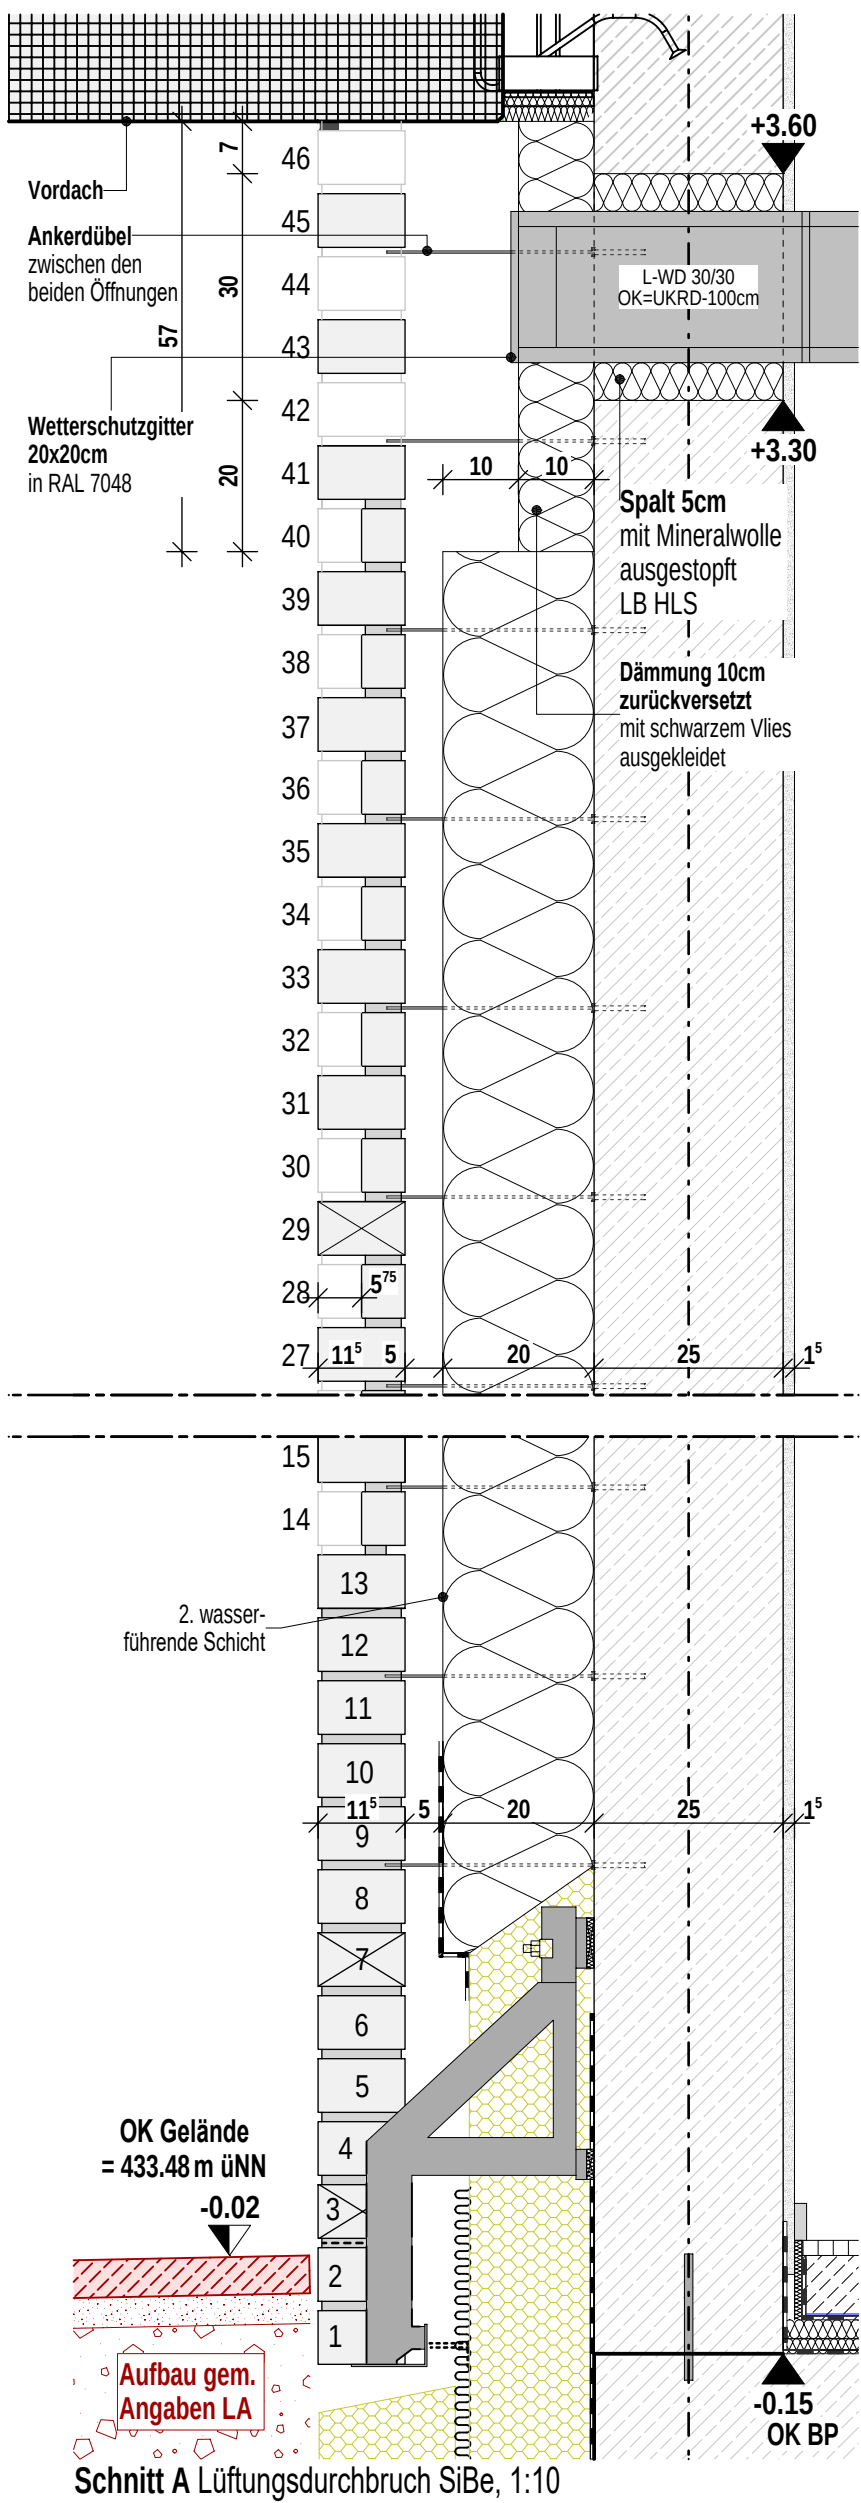



Planinhalt

Filtermauerwerk Lüftungsdurchbruch SiBe



Architekt
hjarchitekten PGmbH
Beethovenstraße 5c
97080 Würzburg
+49 931 465538 0

Bauherr
Zentrum für Psychiatrie Süd
Weingartshofer Str. 2
88214 Ravensburg
+49 751 7601 0


Index	Datum	gez.	Format H/B	Maßstab	P-ID (Gewerk)	Stand
			420 / 297	1:20	A (ARCH)	22.09.2026
VC	22.09.2026	fp	Plan-ID A_ZFPW_5_-_D.FA_-_6186_VC			Kurzname D.FA_6186_VC
VB	17.08.2026	fp				
VA	01.06.2026	fp				

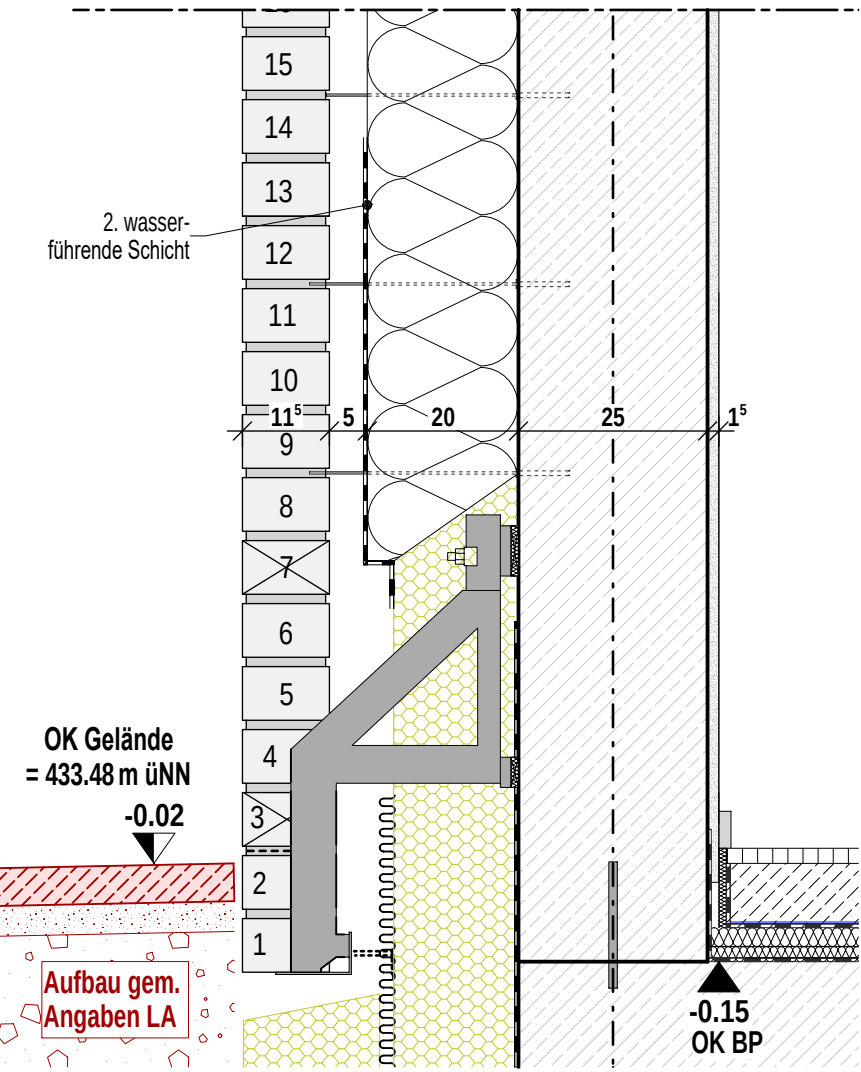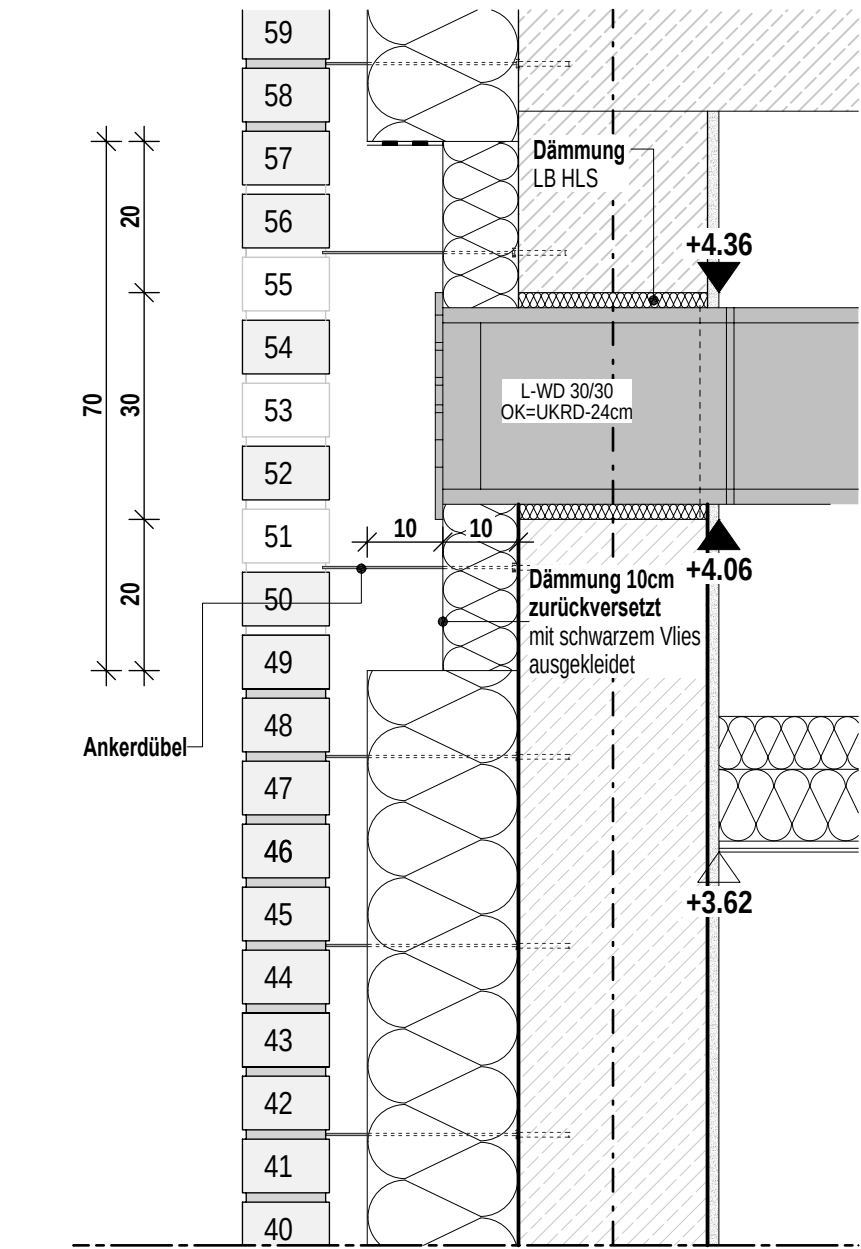

Schnitt A Lüftungsein- + Auslass Müllraum G00

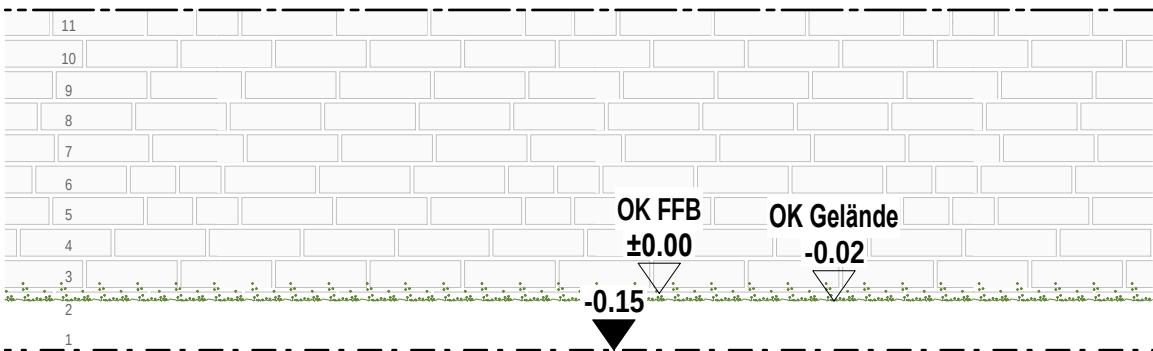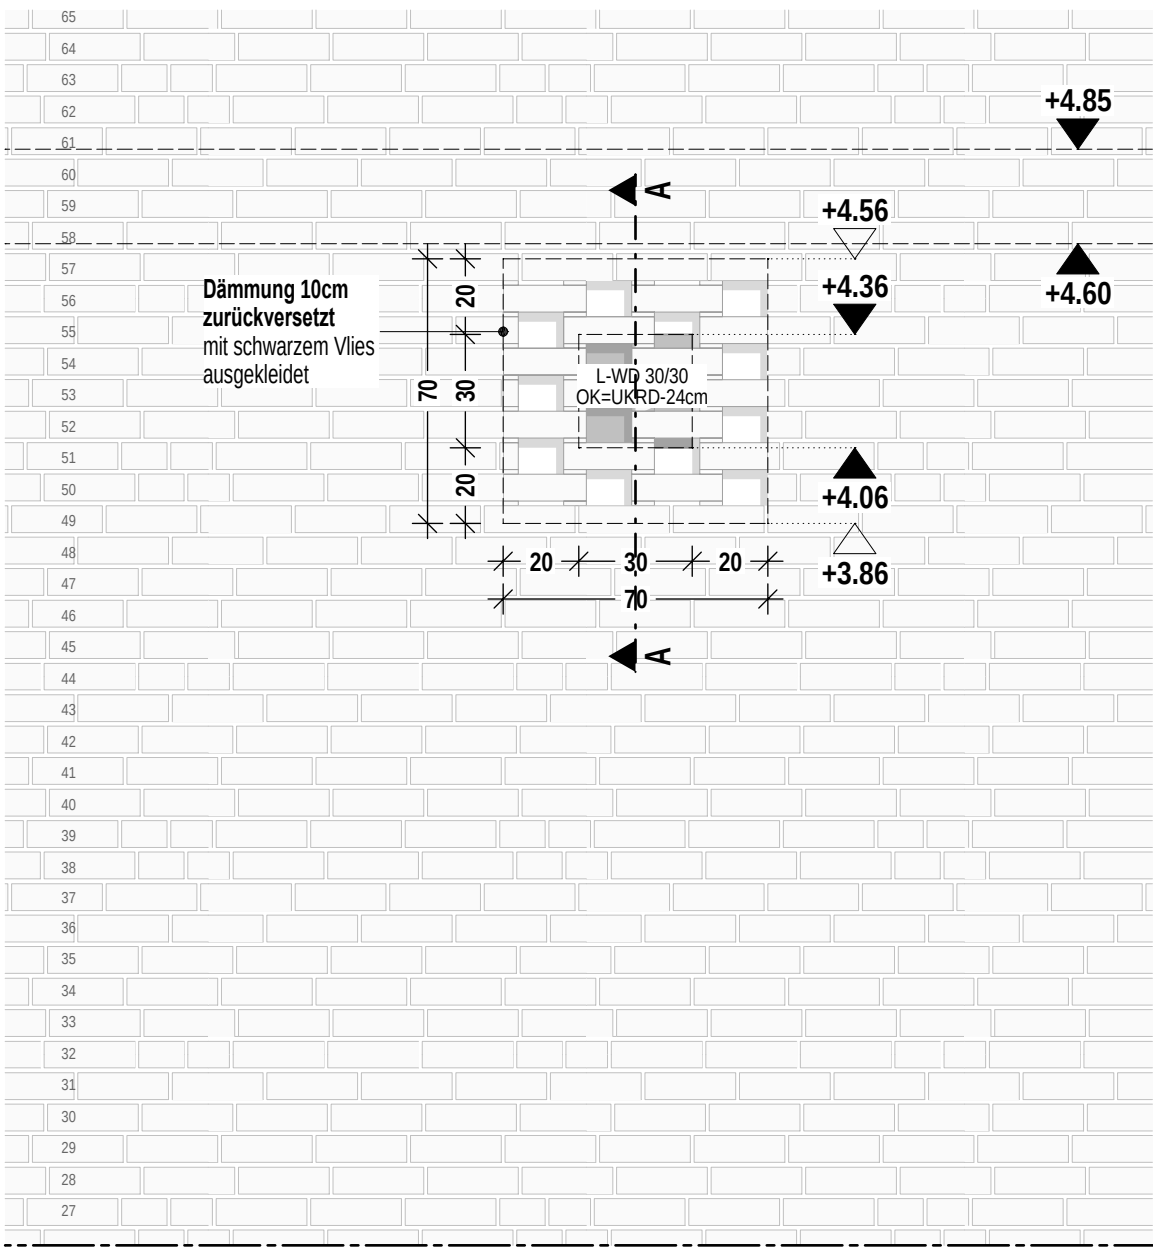

Ansicht Lüftungsein- + Auslass Müllraum G00


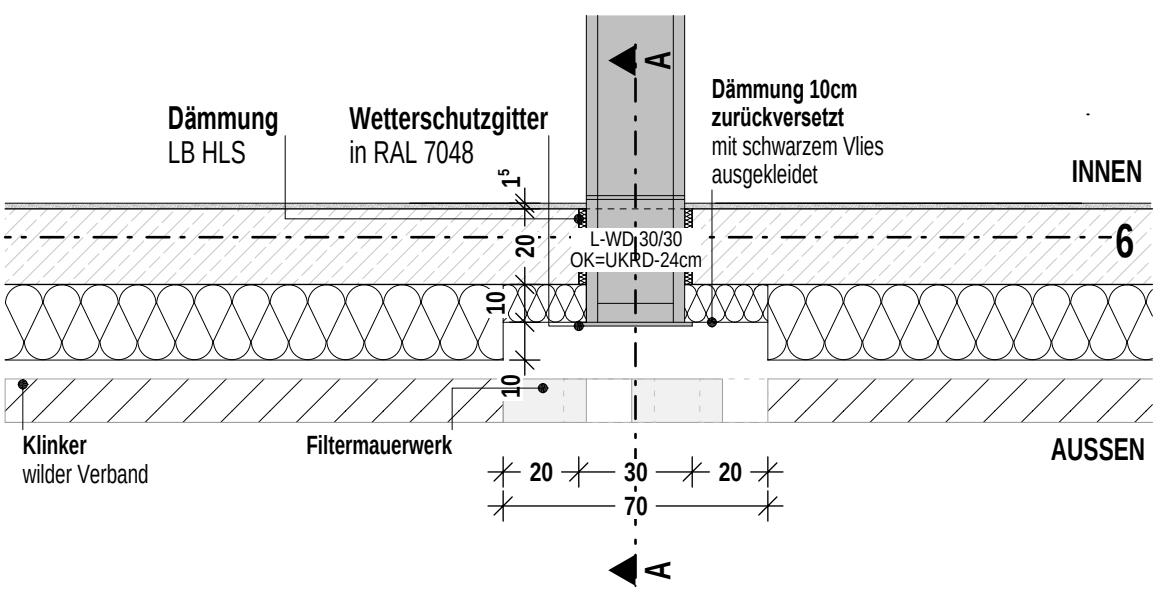


Grundriss Lüftungsein- + Auslass Müllraum G00


Planinhalt

Filtermauerwerk Lüftungsein- + Auslass Müllraum


Architekt	Bauherr	Index	Datum	gez.	Format H/B	Maßstab	P-ID (Gewerk)	Stand
hjparchitekten PGmbH	Zentrum für Psychiatrie Süd				420 / 297	1:20	A (ARCH)	22.09.2026
Beethovenstraße 5c	Weingartshofer Str. 2	VB	22.09.2026	fp	Plan-ID			Kurzname
97080 Würzburg	88214 Ravensburg	VA	01.06.2026	fp	A_ZFPW_5_-_D.FA_-_6187_VB			D.FA_6187_VB
+49 931 465538 0	+49 751 7601 0	V0	18.05.2026	fp				

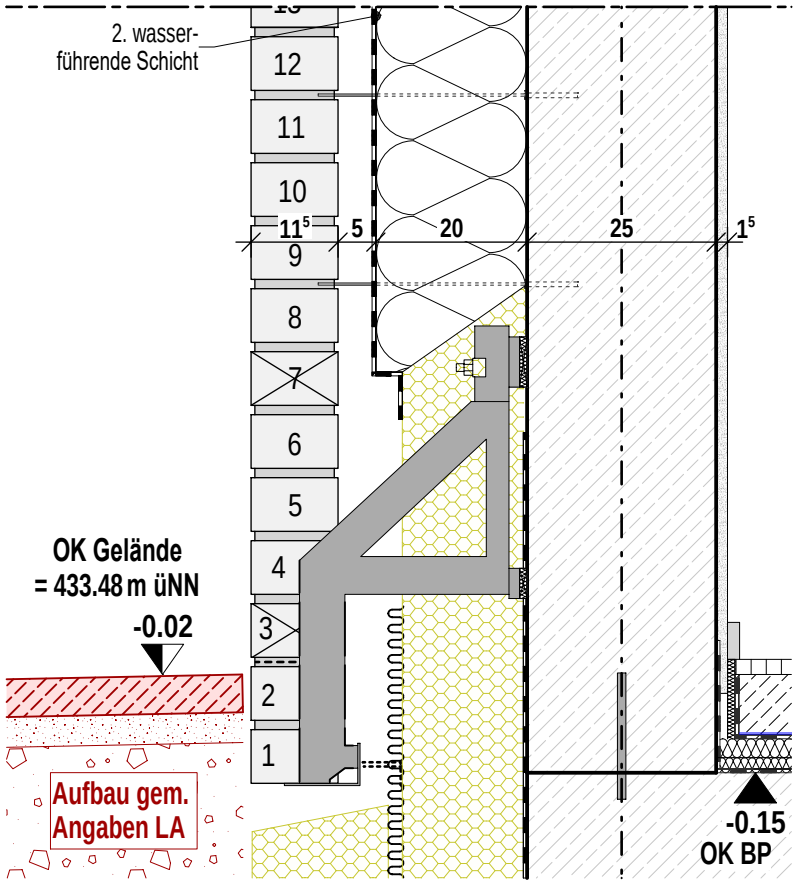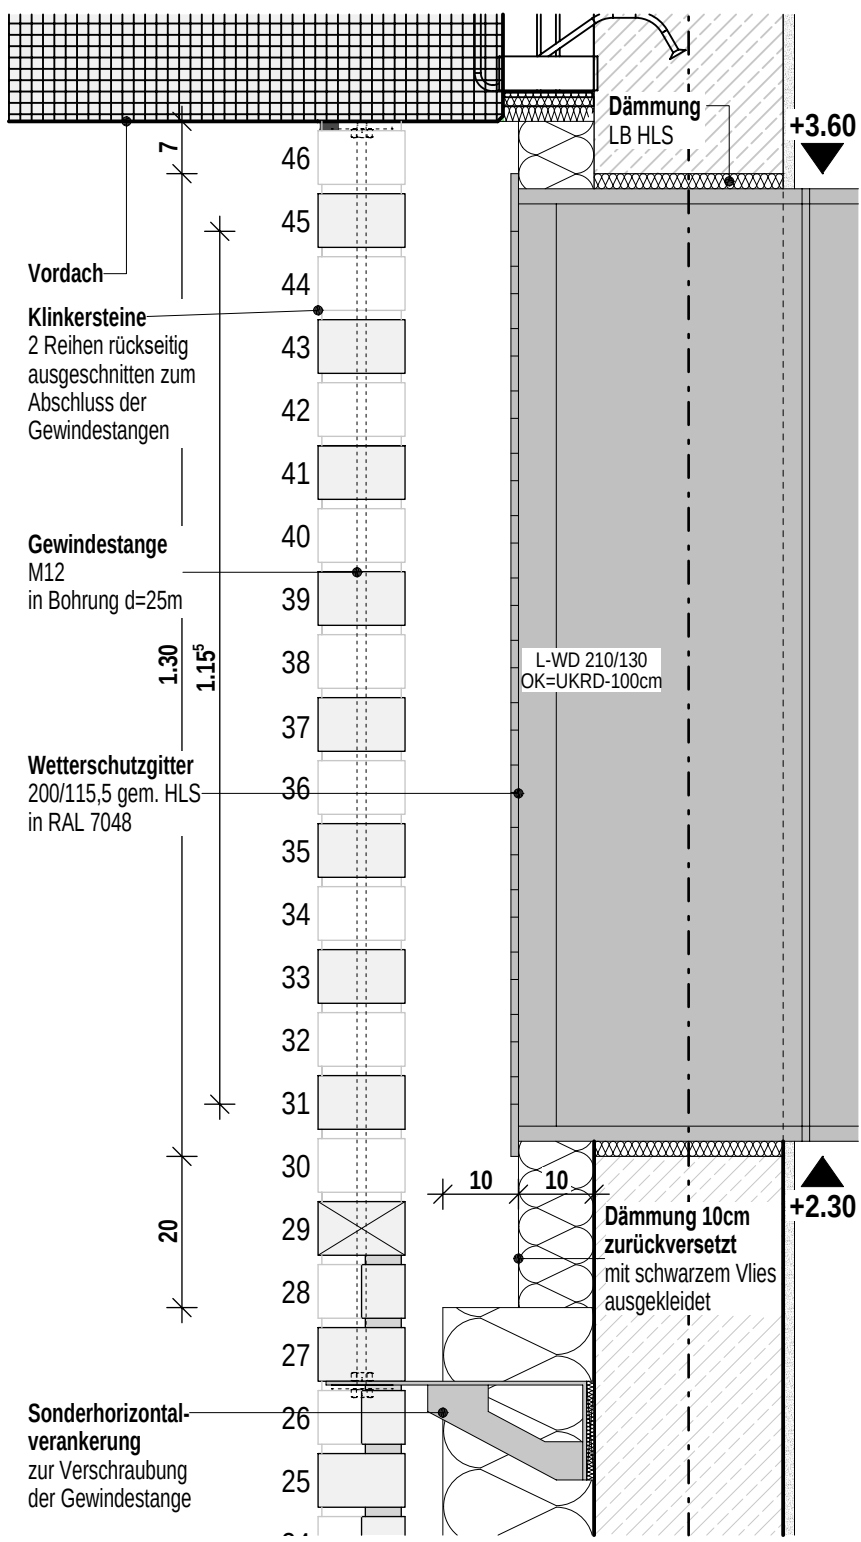

Schnitt A Lüftungsauslass, 1:10

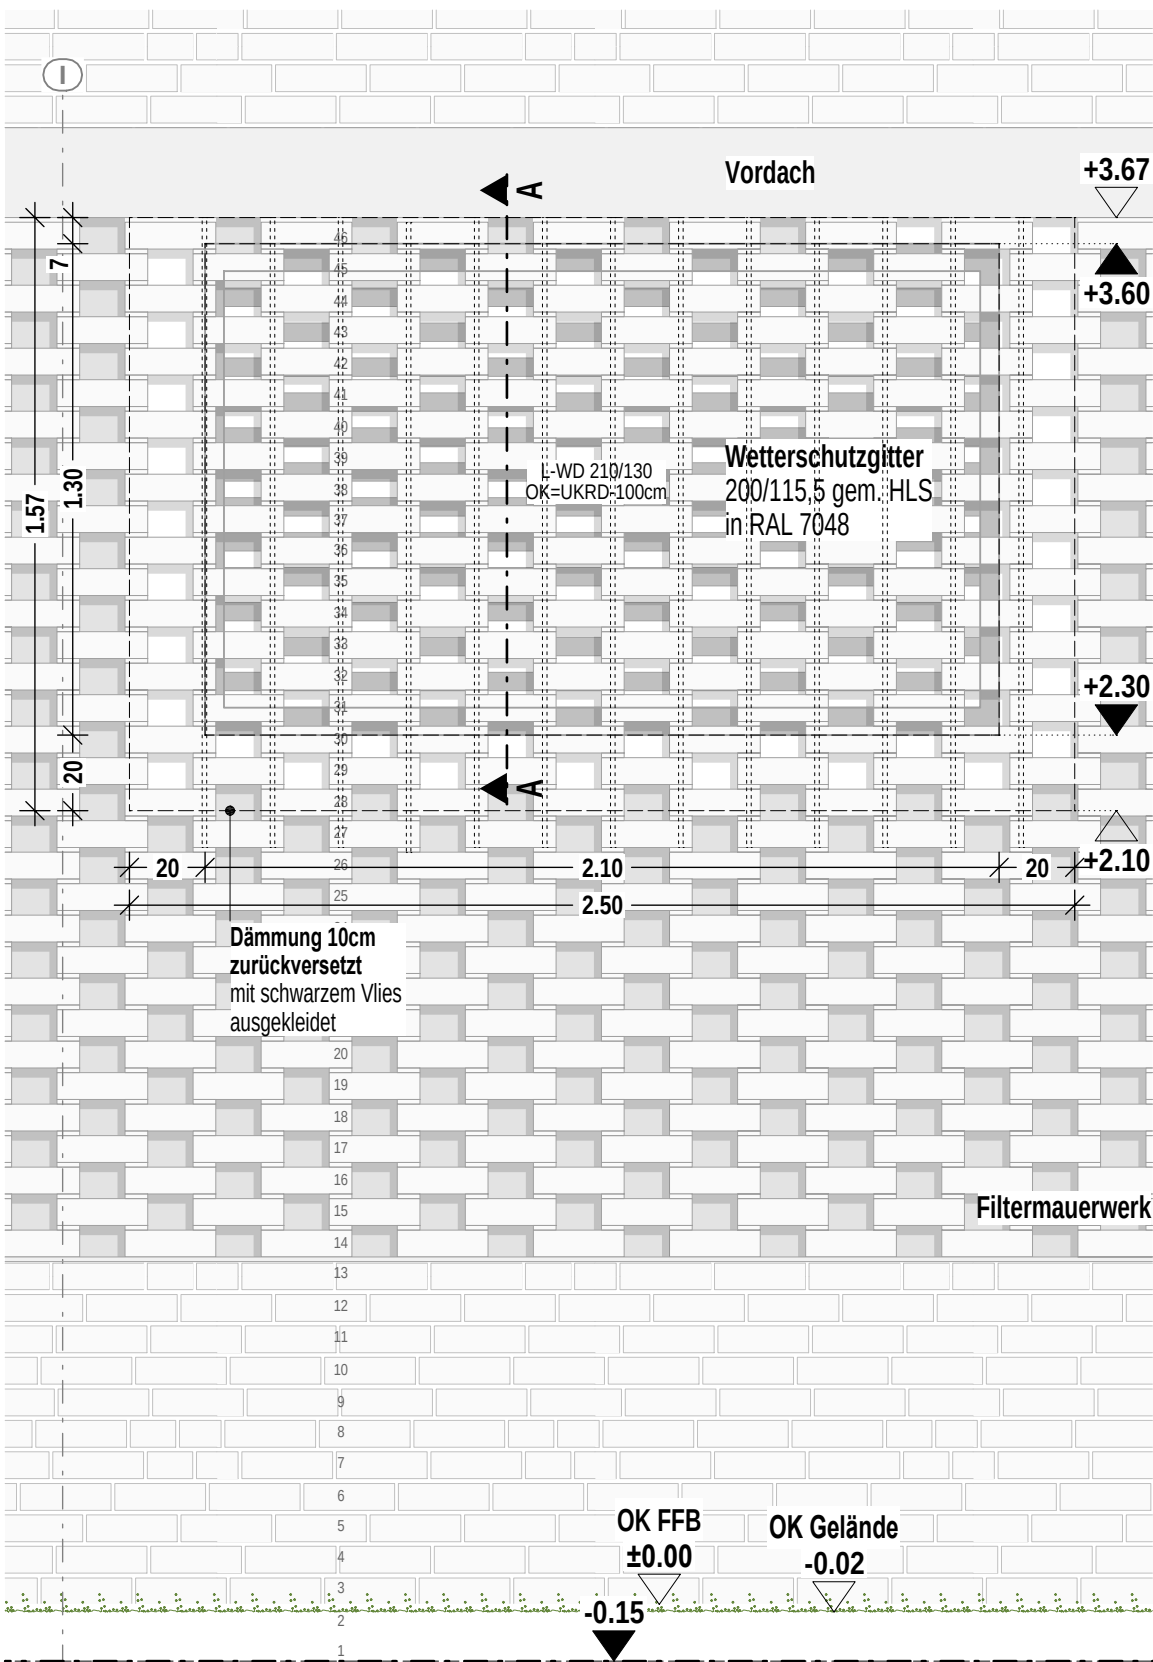

Ansicht Lüftungsauslass G00

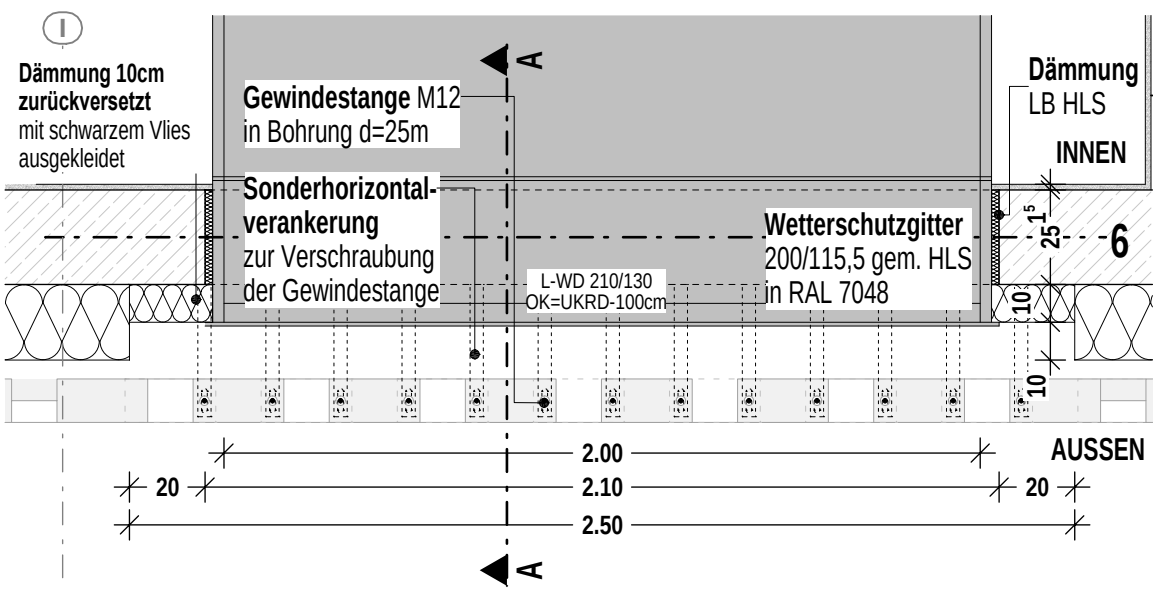

Grundriss Lüftungsauslass G00








Planinhalt

Filtermauerwerk Lüftungsauslass Ost

Architekt
hjarchitekten PGmbH
Beethovenstraße 5c
97080 Würzburg
+49 931 465538 0


Bauherr
Zentrum für Psychiatrie Süd
Weingartshofer Str. 2
88214 Ravensburg
+49 751 7601 0

Index	Datum	gez.	Format H/B	Maßstab	P-ID (Gewerk)	Stand
			420 / 297	1:20	A (ARCH)	22.09.2026
VB	22.09.2026	fp	Plan-ID A_ZFPW_5_-_D.FA_-_6188_VB			Kurzname D.FA_6188_VB
VA	18.05.2026	fp				
V0	12.05.2026	fp				

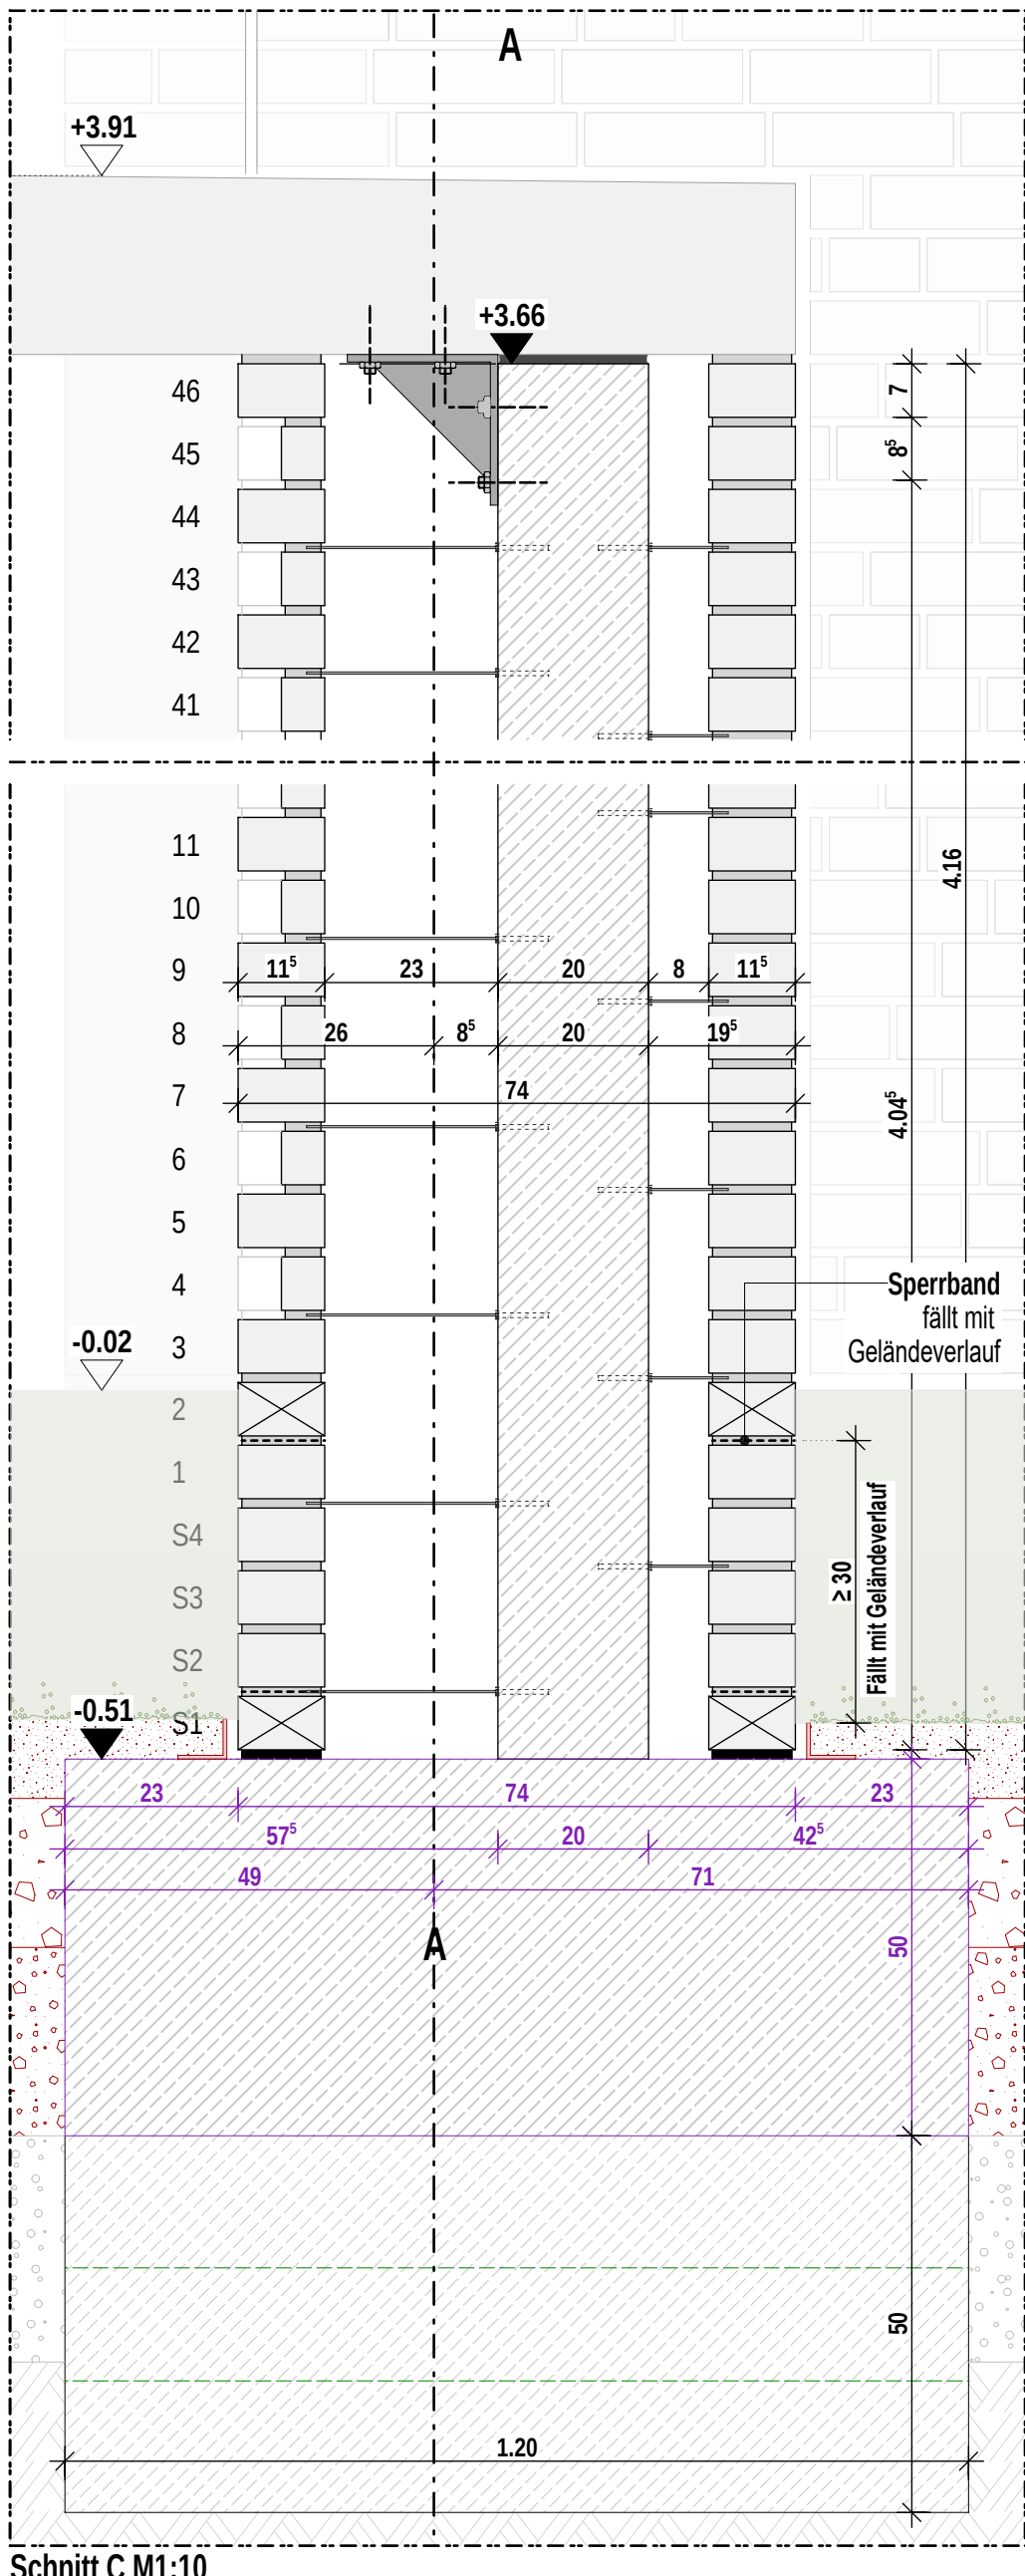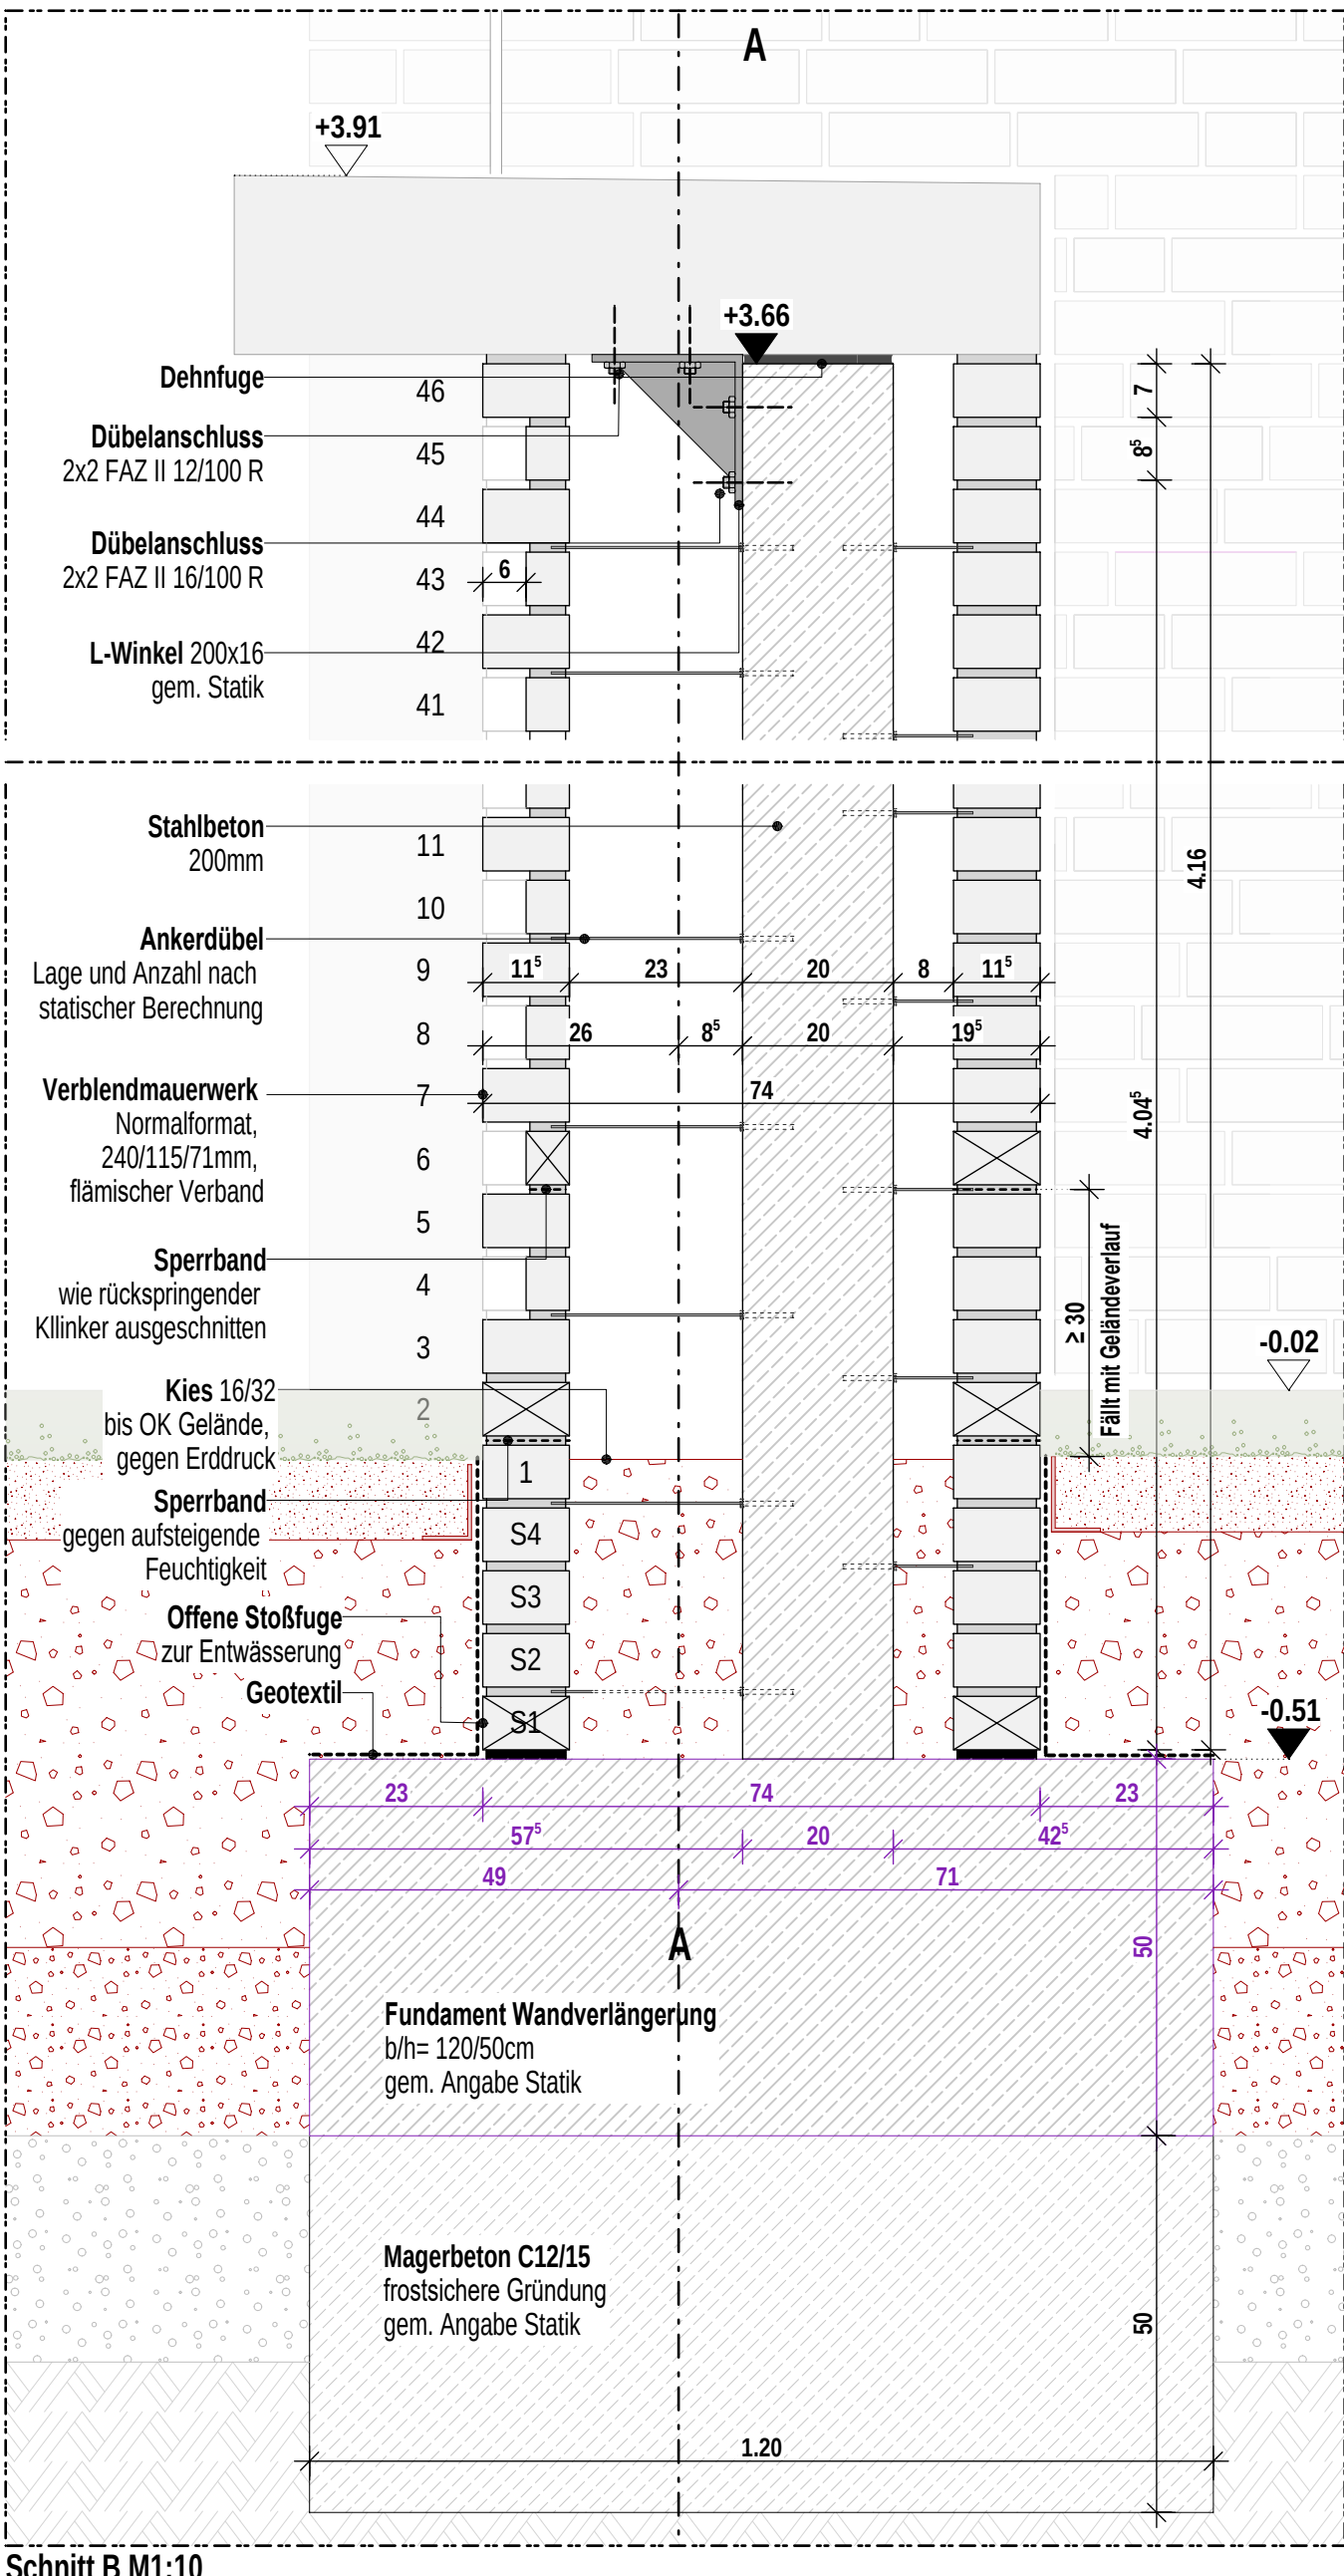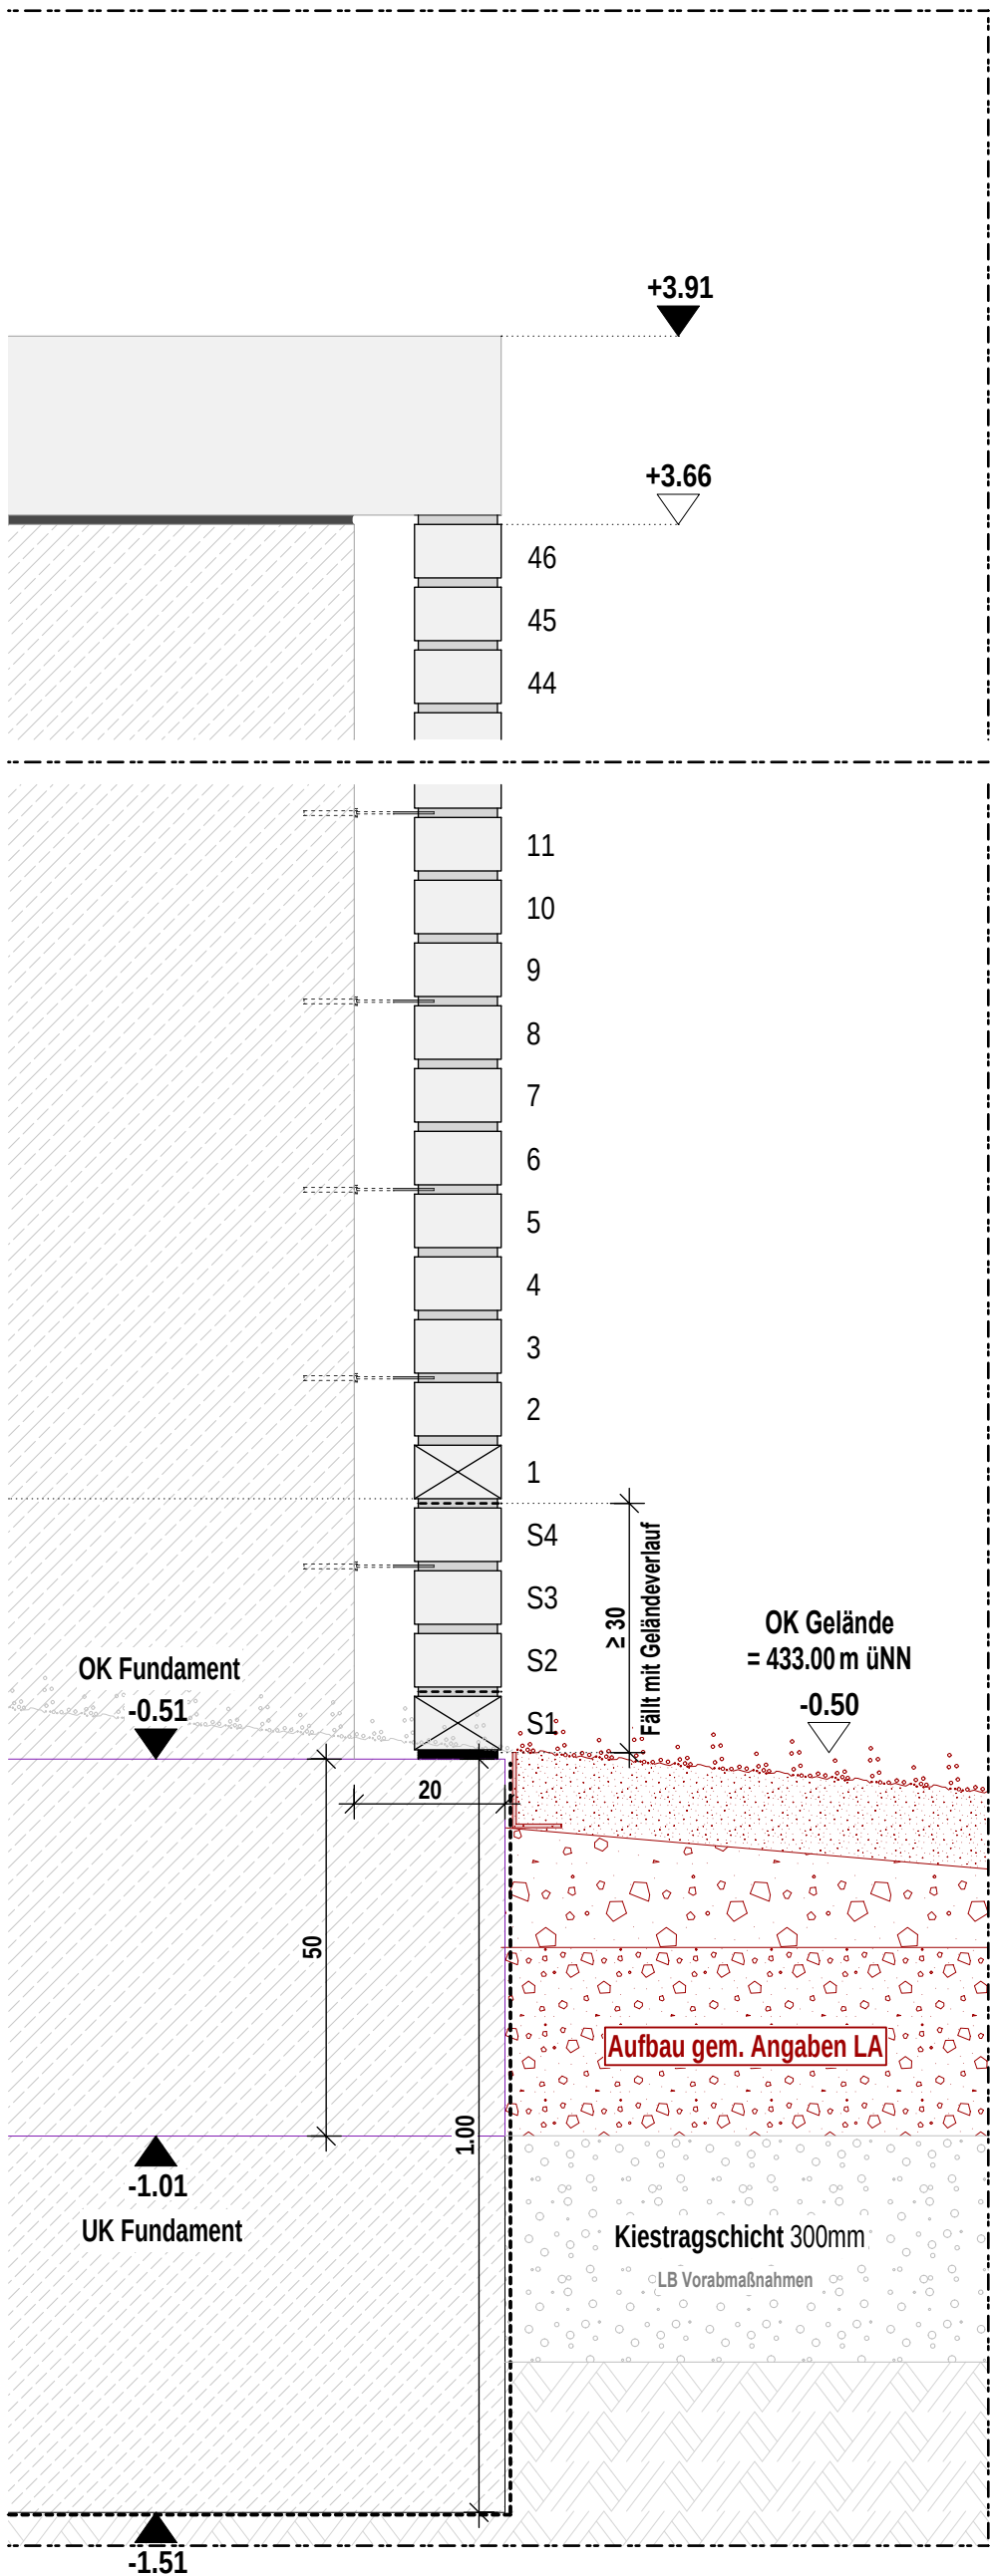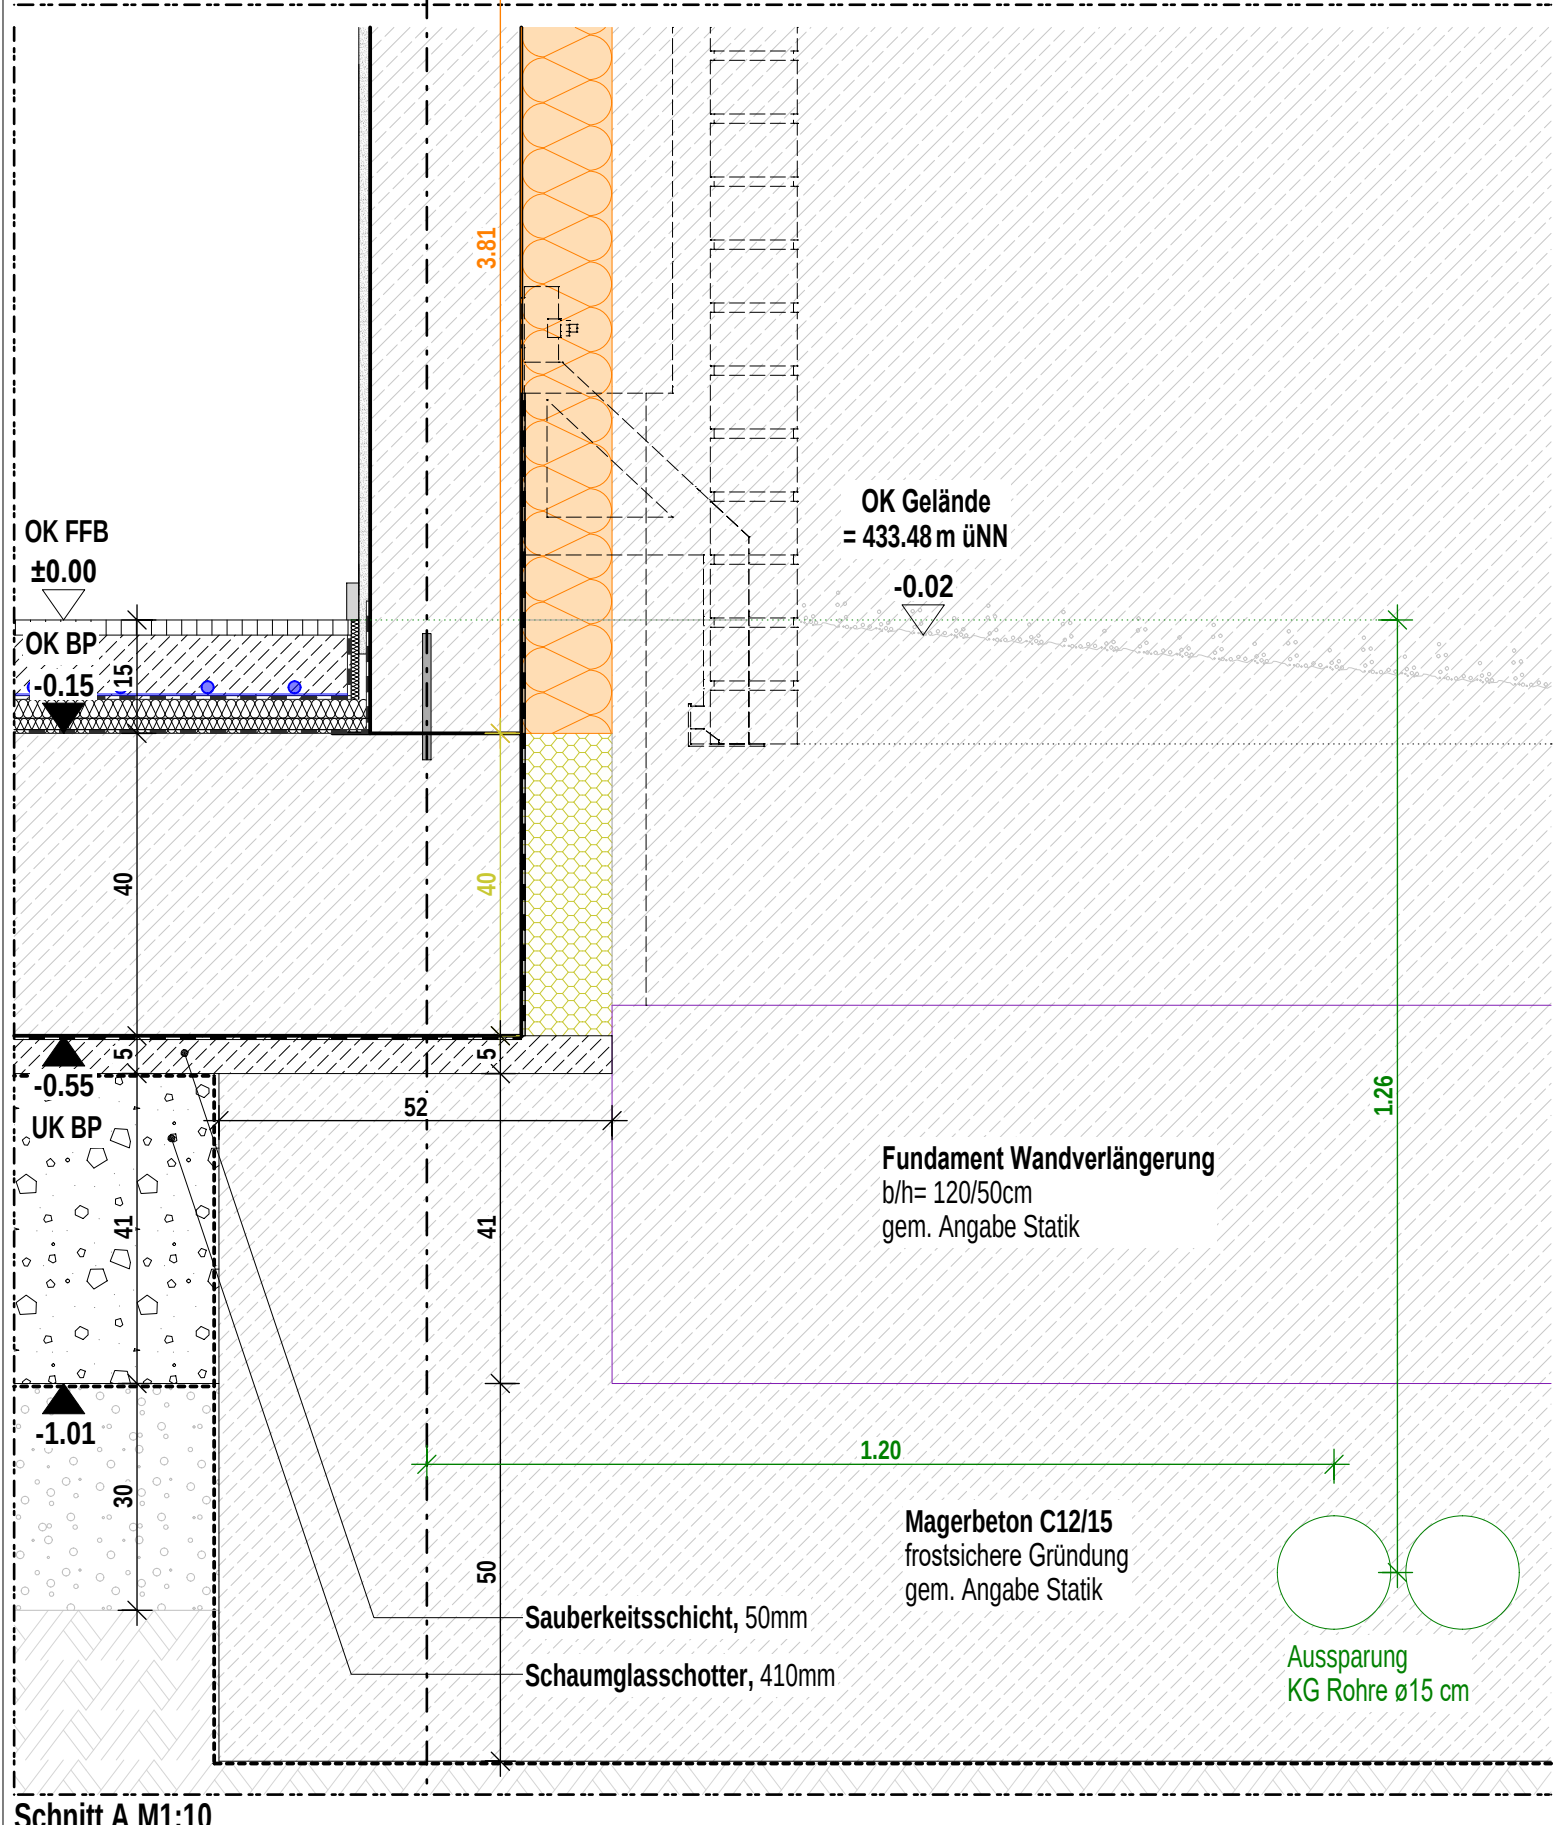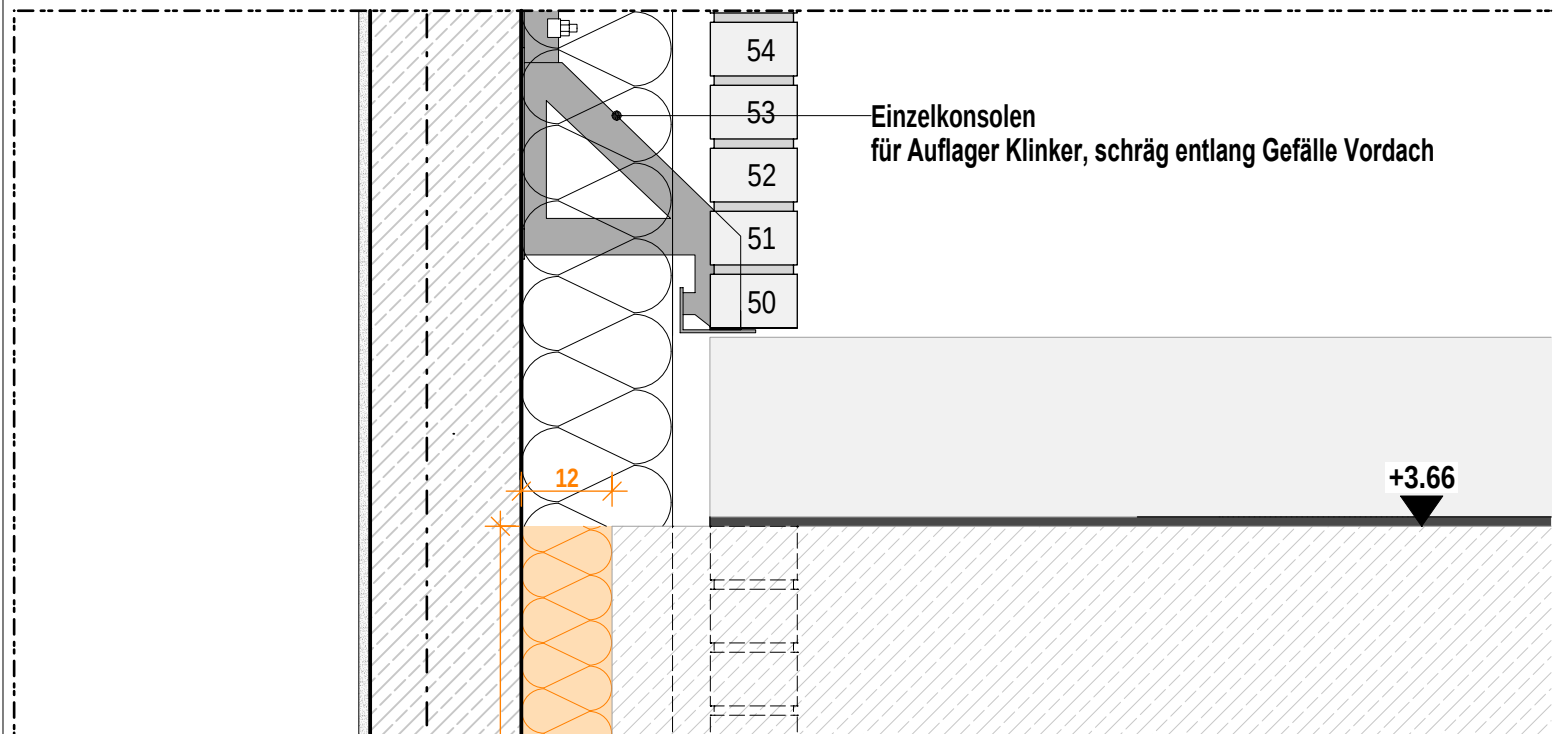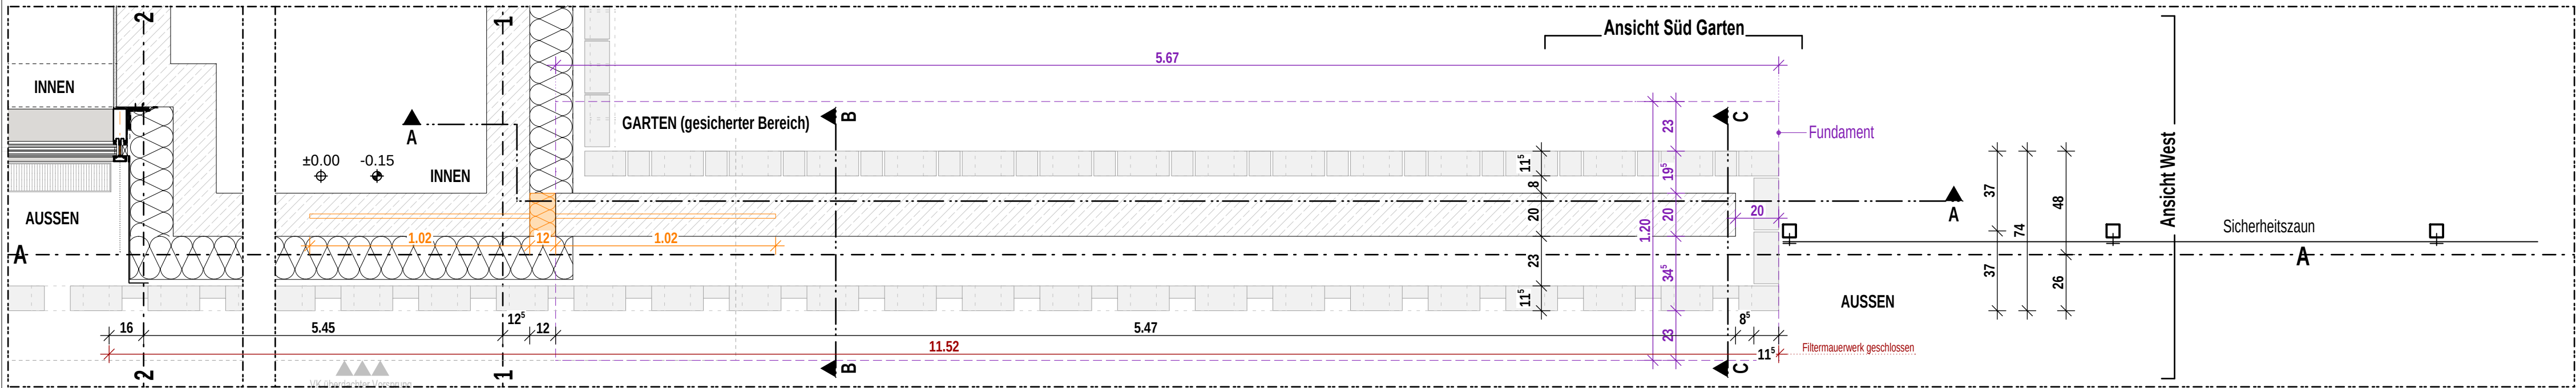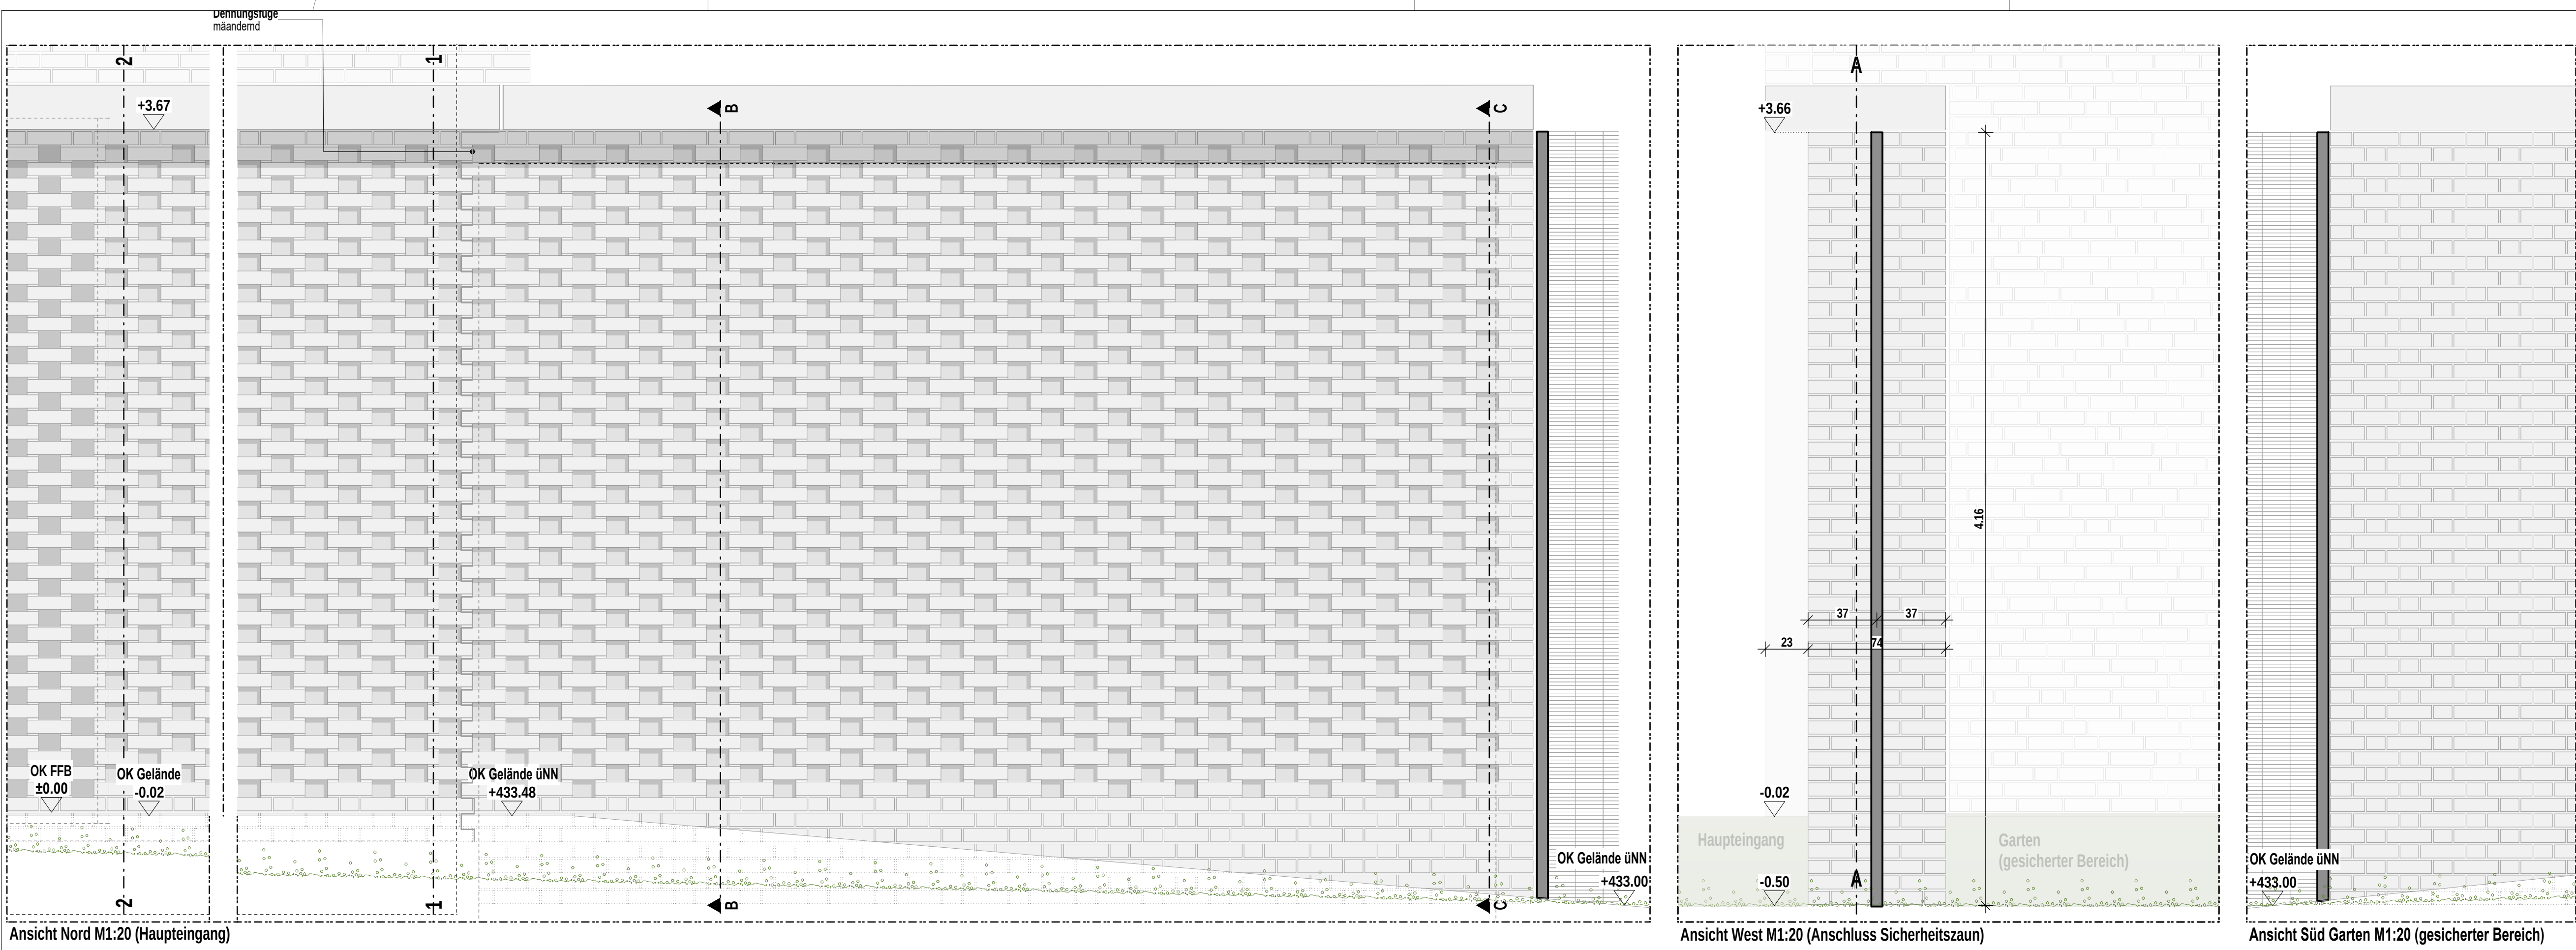


Indizes				
Index	Datum	gez.	Änderung	
VA	22.09.2026	fp	Export Ausschreibung Fassade	
V	13.05.2025	at		
0	27.03.2026	sa		


Projekt
Neubau Aufnahme und Krisenintervention, Forensische Klinik ZfP
Zentrum für Psychiatrie (ZfP) Süd, Weißenau

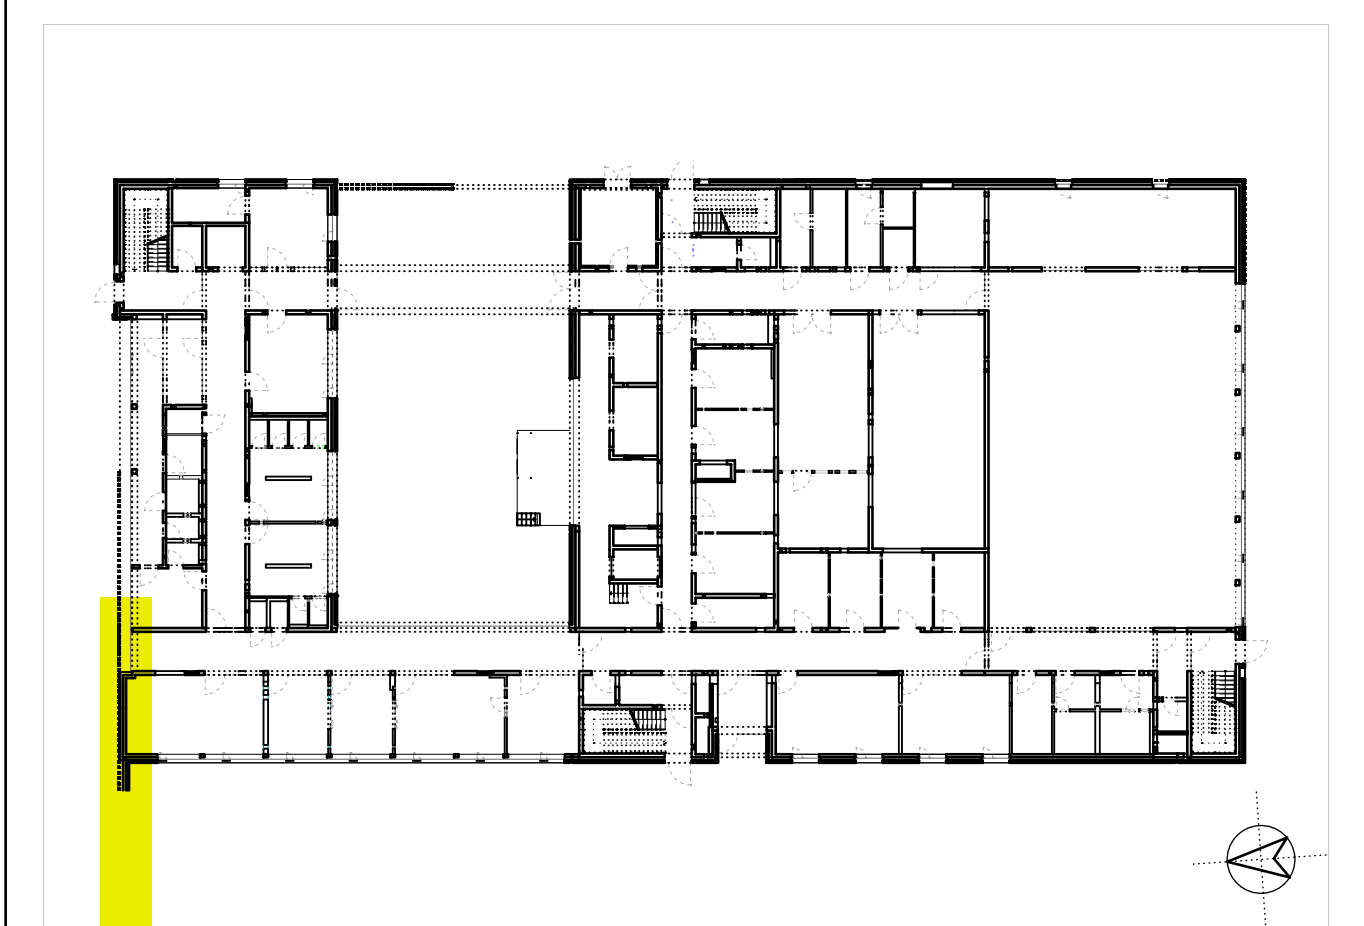


Planungsphase							Plan-ID (Geweik)	Kurzname
Ausführungsplanung							A (ARCH)	D_FA_6190_VA
Planinhalt							Baumaßnahmen Nr.	
Stützmauer Haupteingang							2023-529	
Kürzel	Phase	Bauteil	Planart	Ebene	Planteil	Plan Nr.	Index	
ZFPW	5	-	D.FA	G00	-	6190	VA	
Geliefert		Geprüft		Maßstab		Format H/B	Erstellung	Stand
at		ts		1:20+1:10		710 / 910	12.11.2024	22.09.2026
Architekt								
hjparchitekten PGmbH								
Beethovenstraße 5c			+49 931 465538 0			 Partnerschaftsgesellschaft mbB		
97080 Würzburg			+49 931 465538 29					
info@hjp-architekten.com			www.hjp-architekten.com					
Bauherr								
Zentrum für Psychiatrie Süd								
Weingartenhofer Str. 2			+49 751 7601 0			 Südwestrtemberg		
88214 Ravensburg			+49 751 7601 2413					
Emailadresse			www.zfp-web.de					

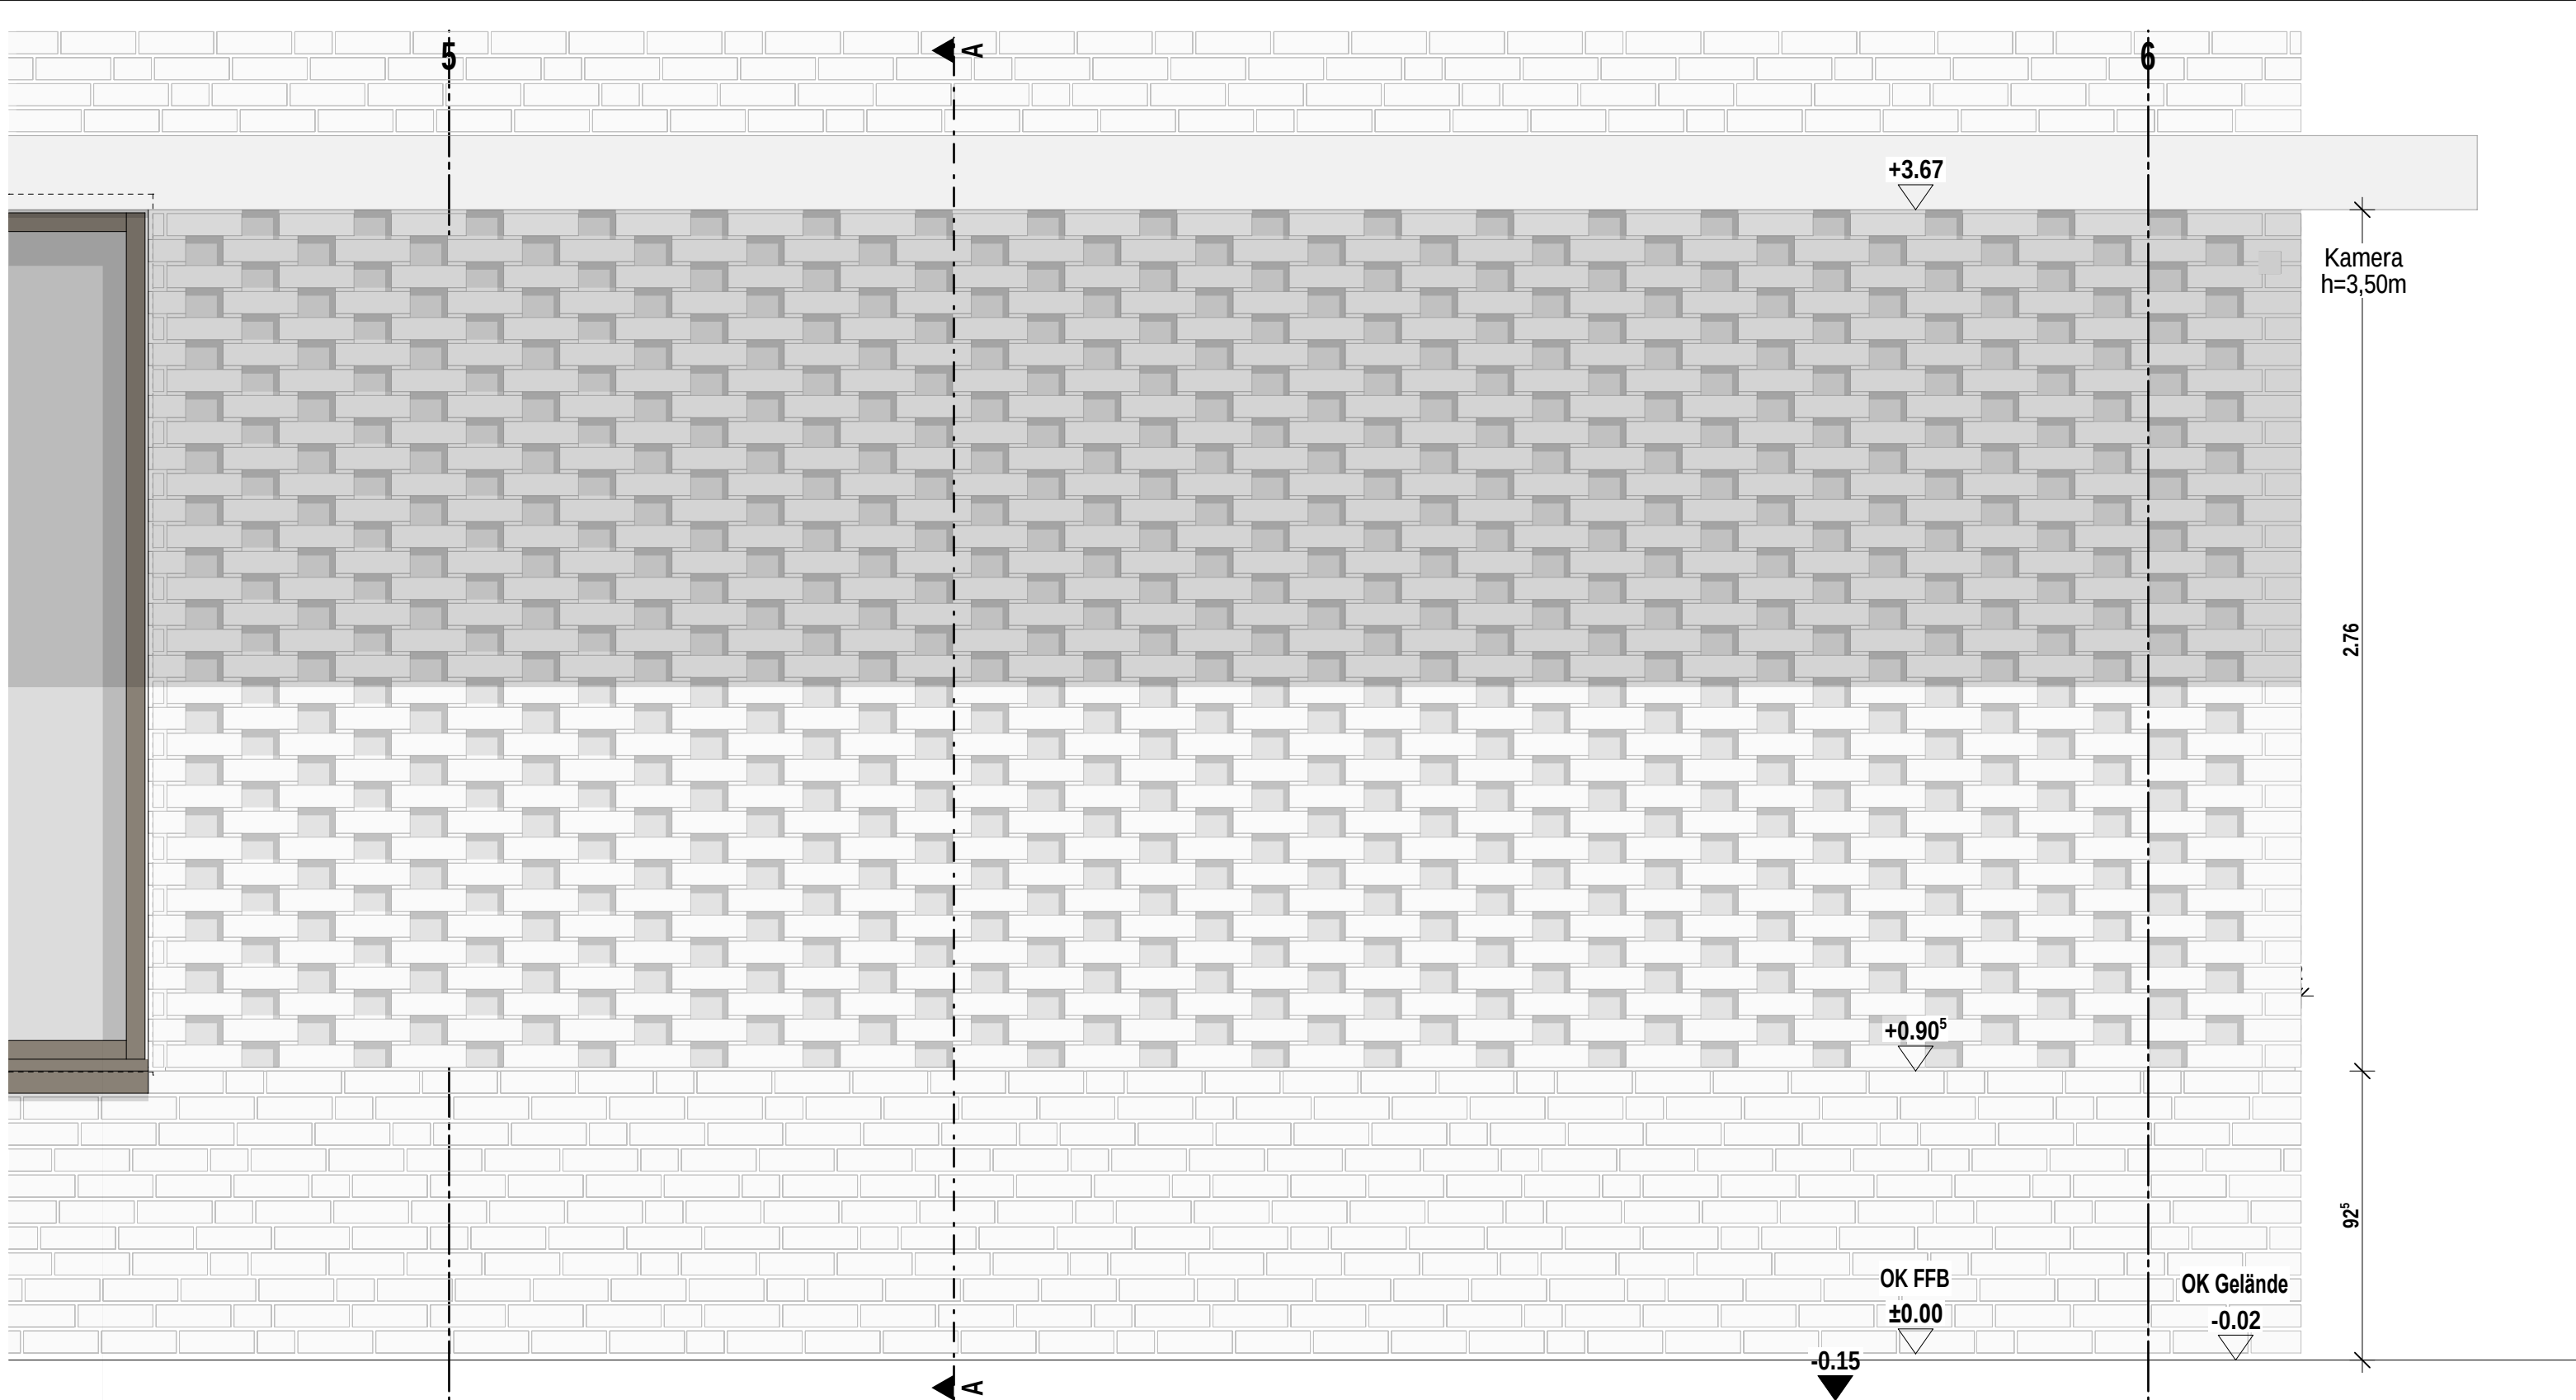

Ansicht Halle Süd M1:20

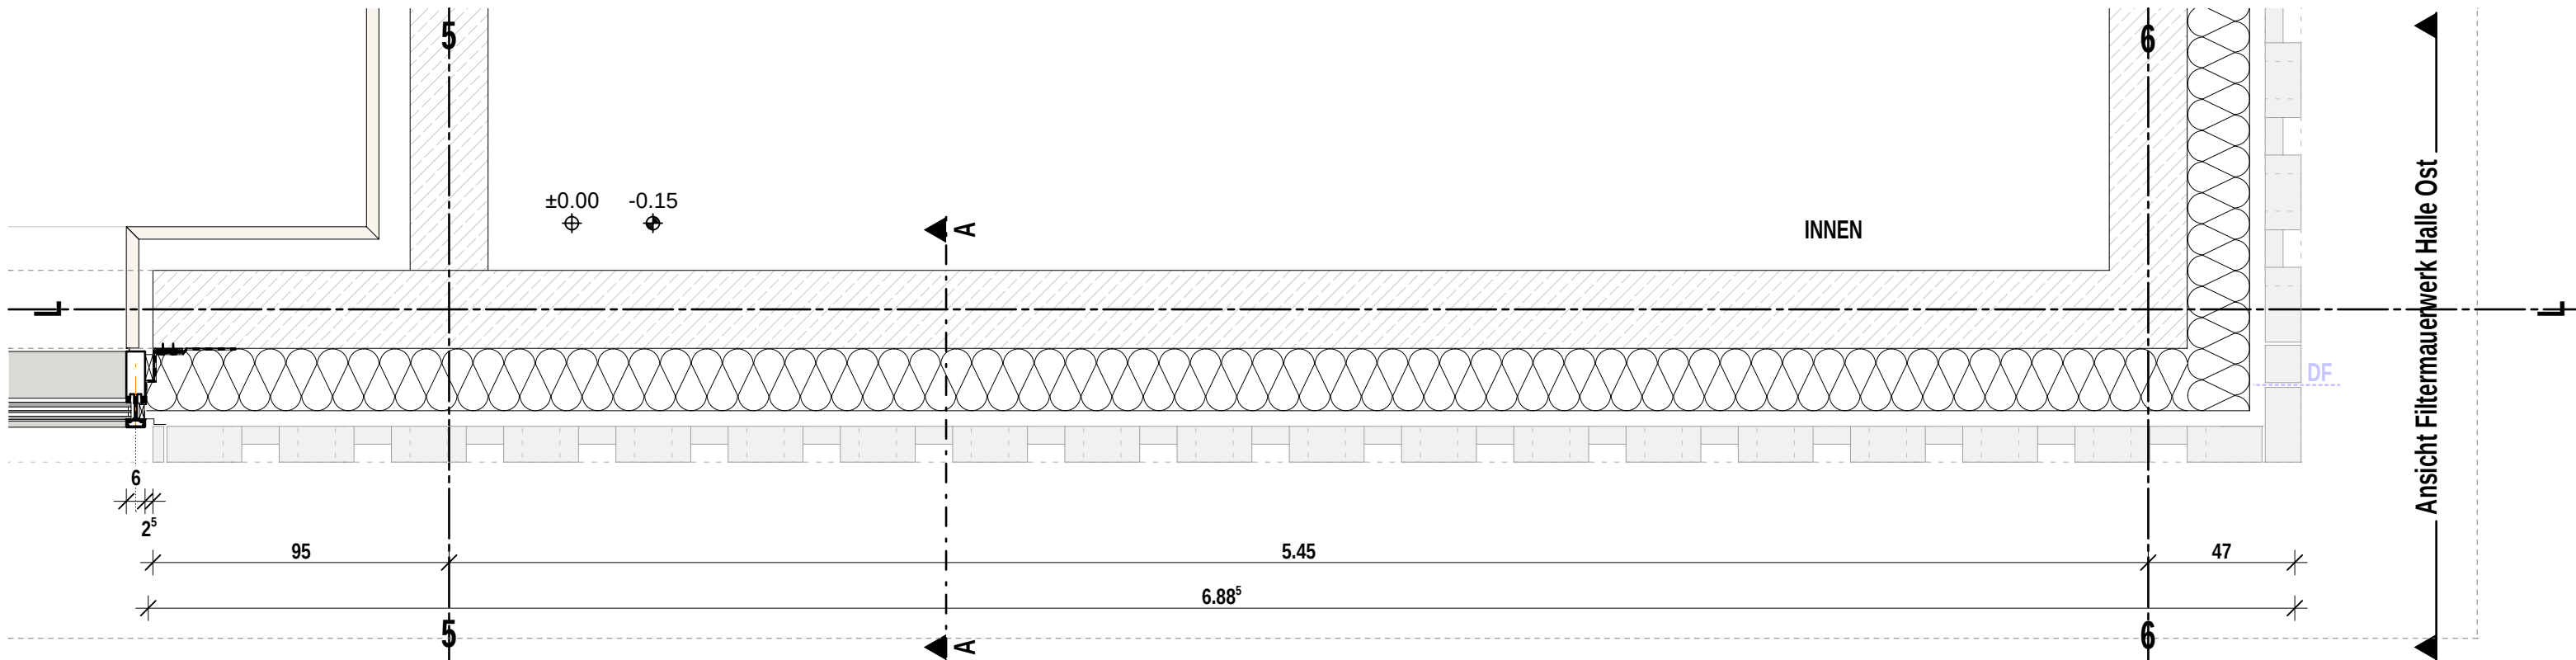


Grundriss Halle Süd M1:20

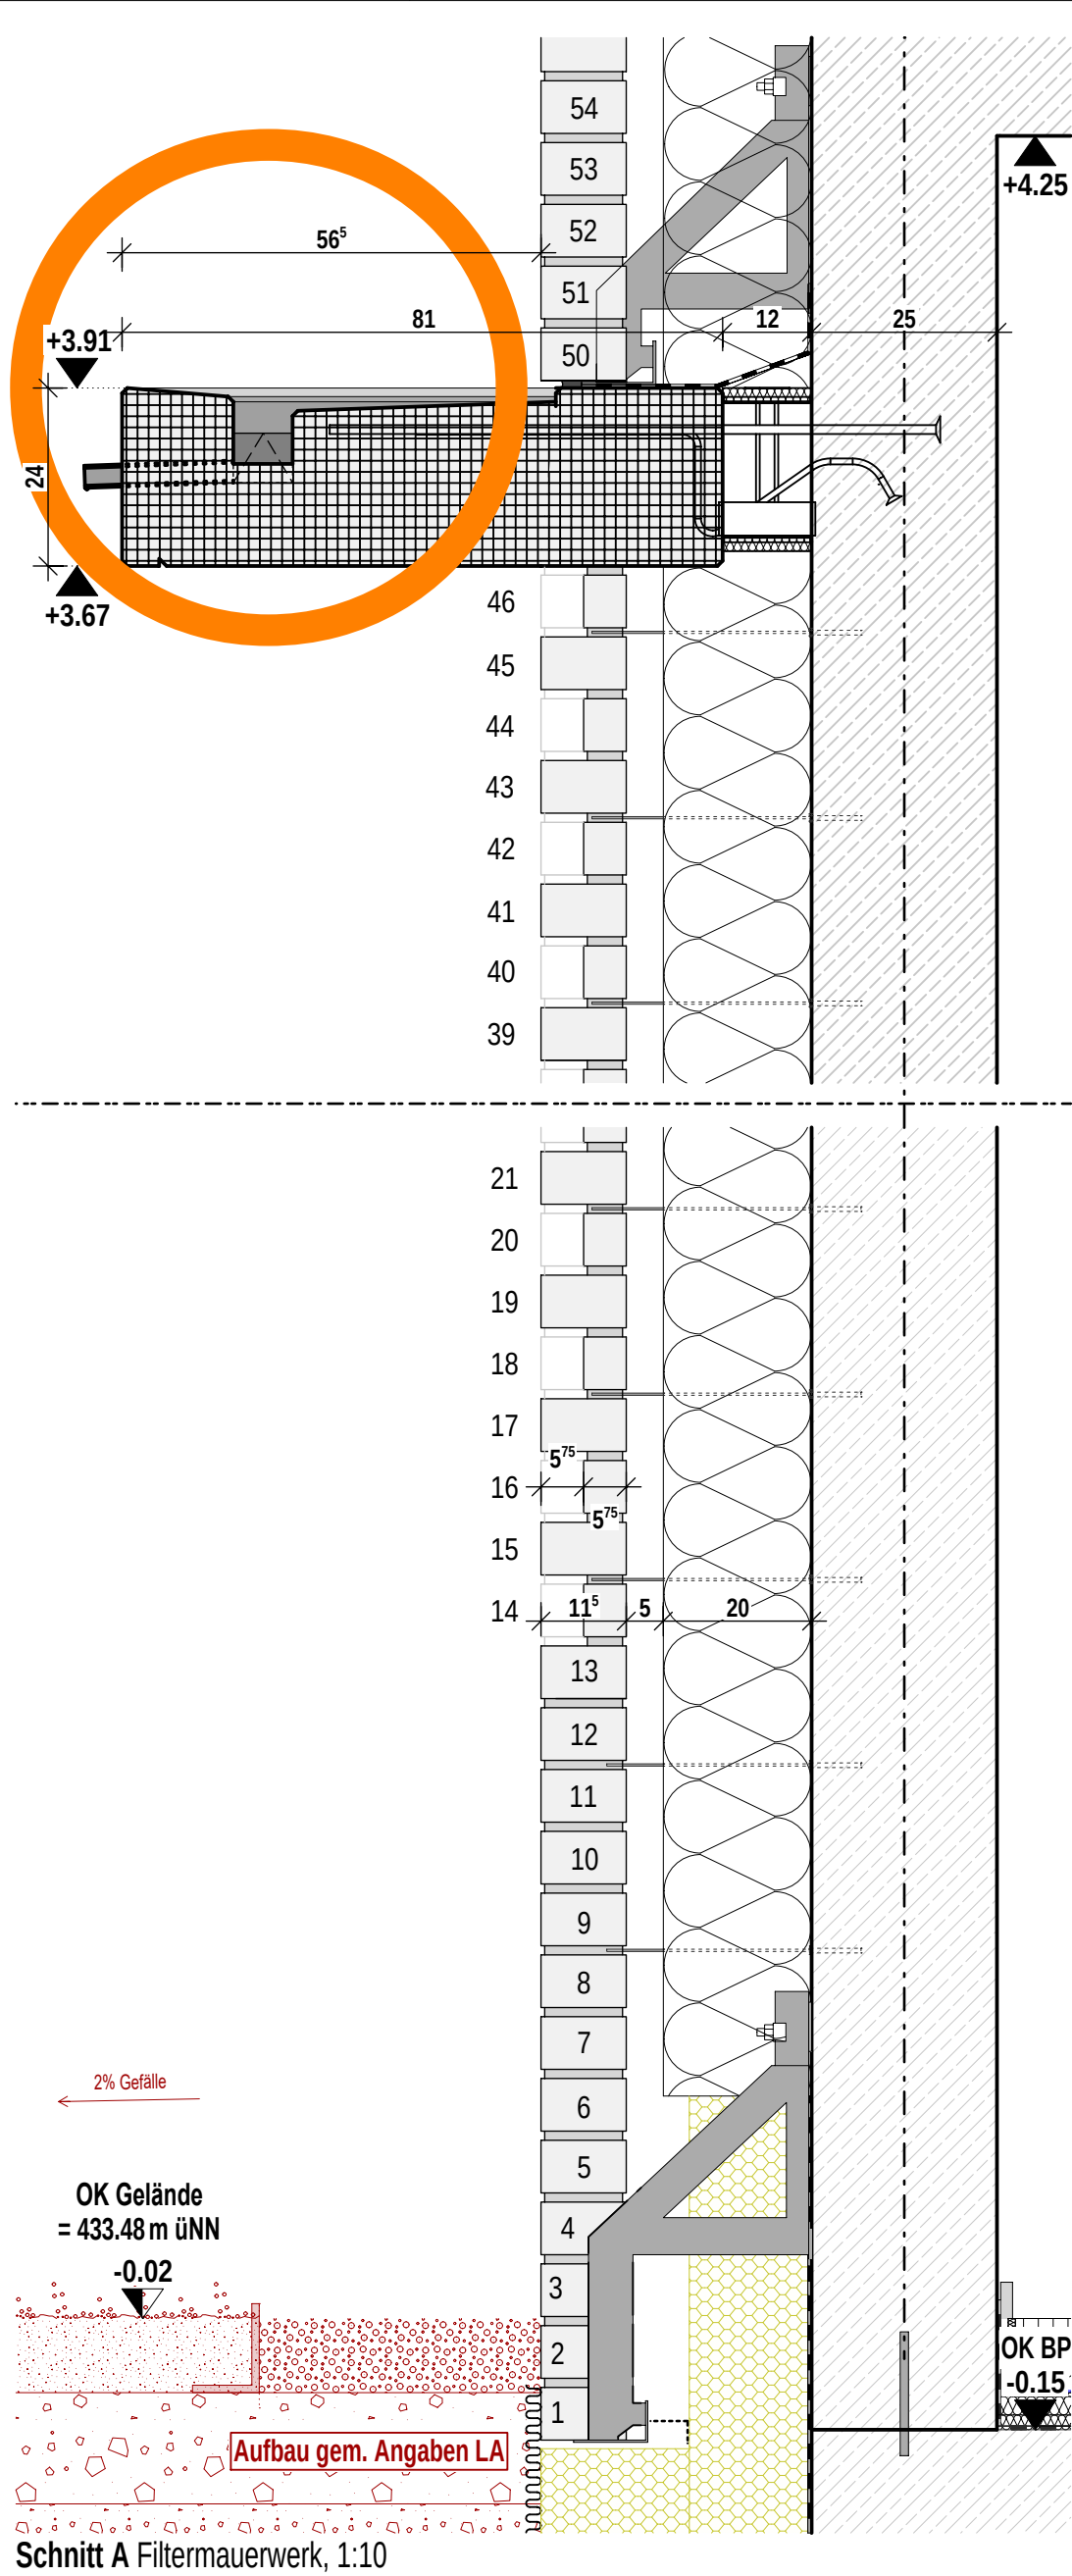

Schnitt A Filtermauerwerk, 1:10

Indizes				
Index	Datum	gez.	Änderung	
VA	22.09.2026	fp	Export Ausschreibung Fassade	
V	24.03.2025	at		
0	27.03.2026	sa		

Projekt
Neubau Aufnahme und Krisenintervention, Forensische Klinik ZfP
Zentrum für Psychiatrie (ZfP) Süd, Weißenau

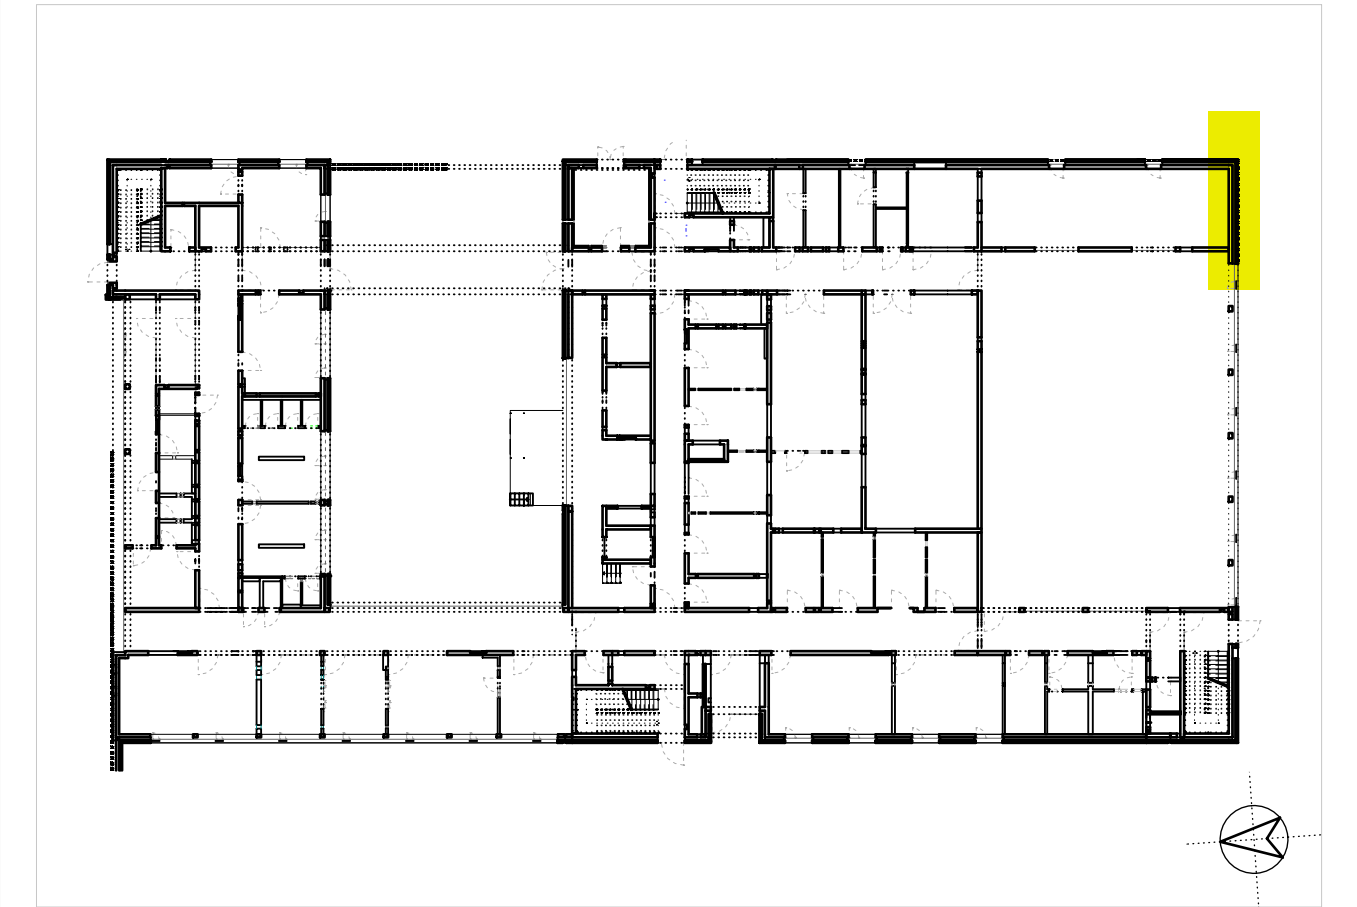

Planungsphase								Plan-ID (Gewerk)	Kurzname
Ausführungsplanung								A (ARCH)	D.FA_6191_VA
Planinhalt								Baumaßnahmen Nr.	
Filtermauerwerk Halle Süd								2023-529	
Kürzel	Phase	Bauteil	Planart	Ebene	Planteil	Plan Nr.	Index	Plan-ID	
ZFPW	5	-	D.FA	G00	-	6191	VA	A_ZFPW_5_-D.FA_G00_-6191_VA	
Gefertigt		Geprüft		Maßstab		Format H/B		Erstellung	Stand
at		ts		1:20+1:10		360 / 780		16.12.2024	22.09.2026

Architekt
hjparchitekten PGmbH
Beethovenstraße 5c
97080 Würzburg
info@hjp-architekten.com


+49 931 465538 0
+49 931 465538 29
www.hjp-architekten.com

Bauherr
Zentrum für Psychiatrie Süd
Weingartshofer Str. 2
88214 Ravensburg
Emailadresse


+49 751 7601 0
+49 751 7601 2413
www.zfp-web.de

hjparchitekten
Partnerschaftsgesellschaft mbB




zfp
Südwesttemberg

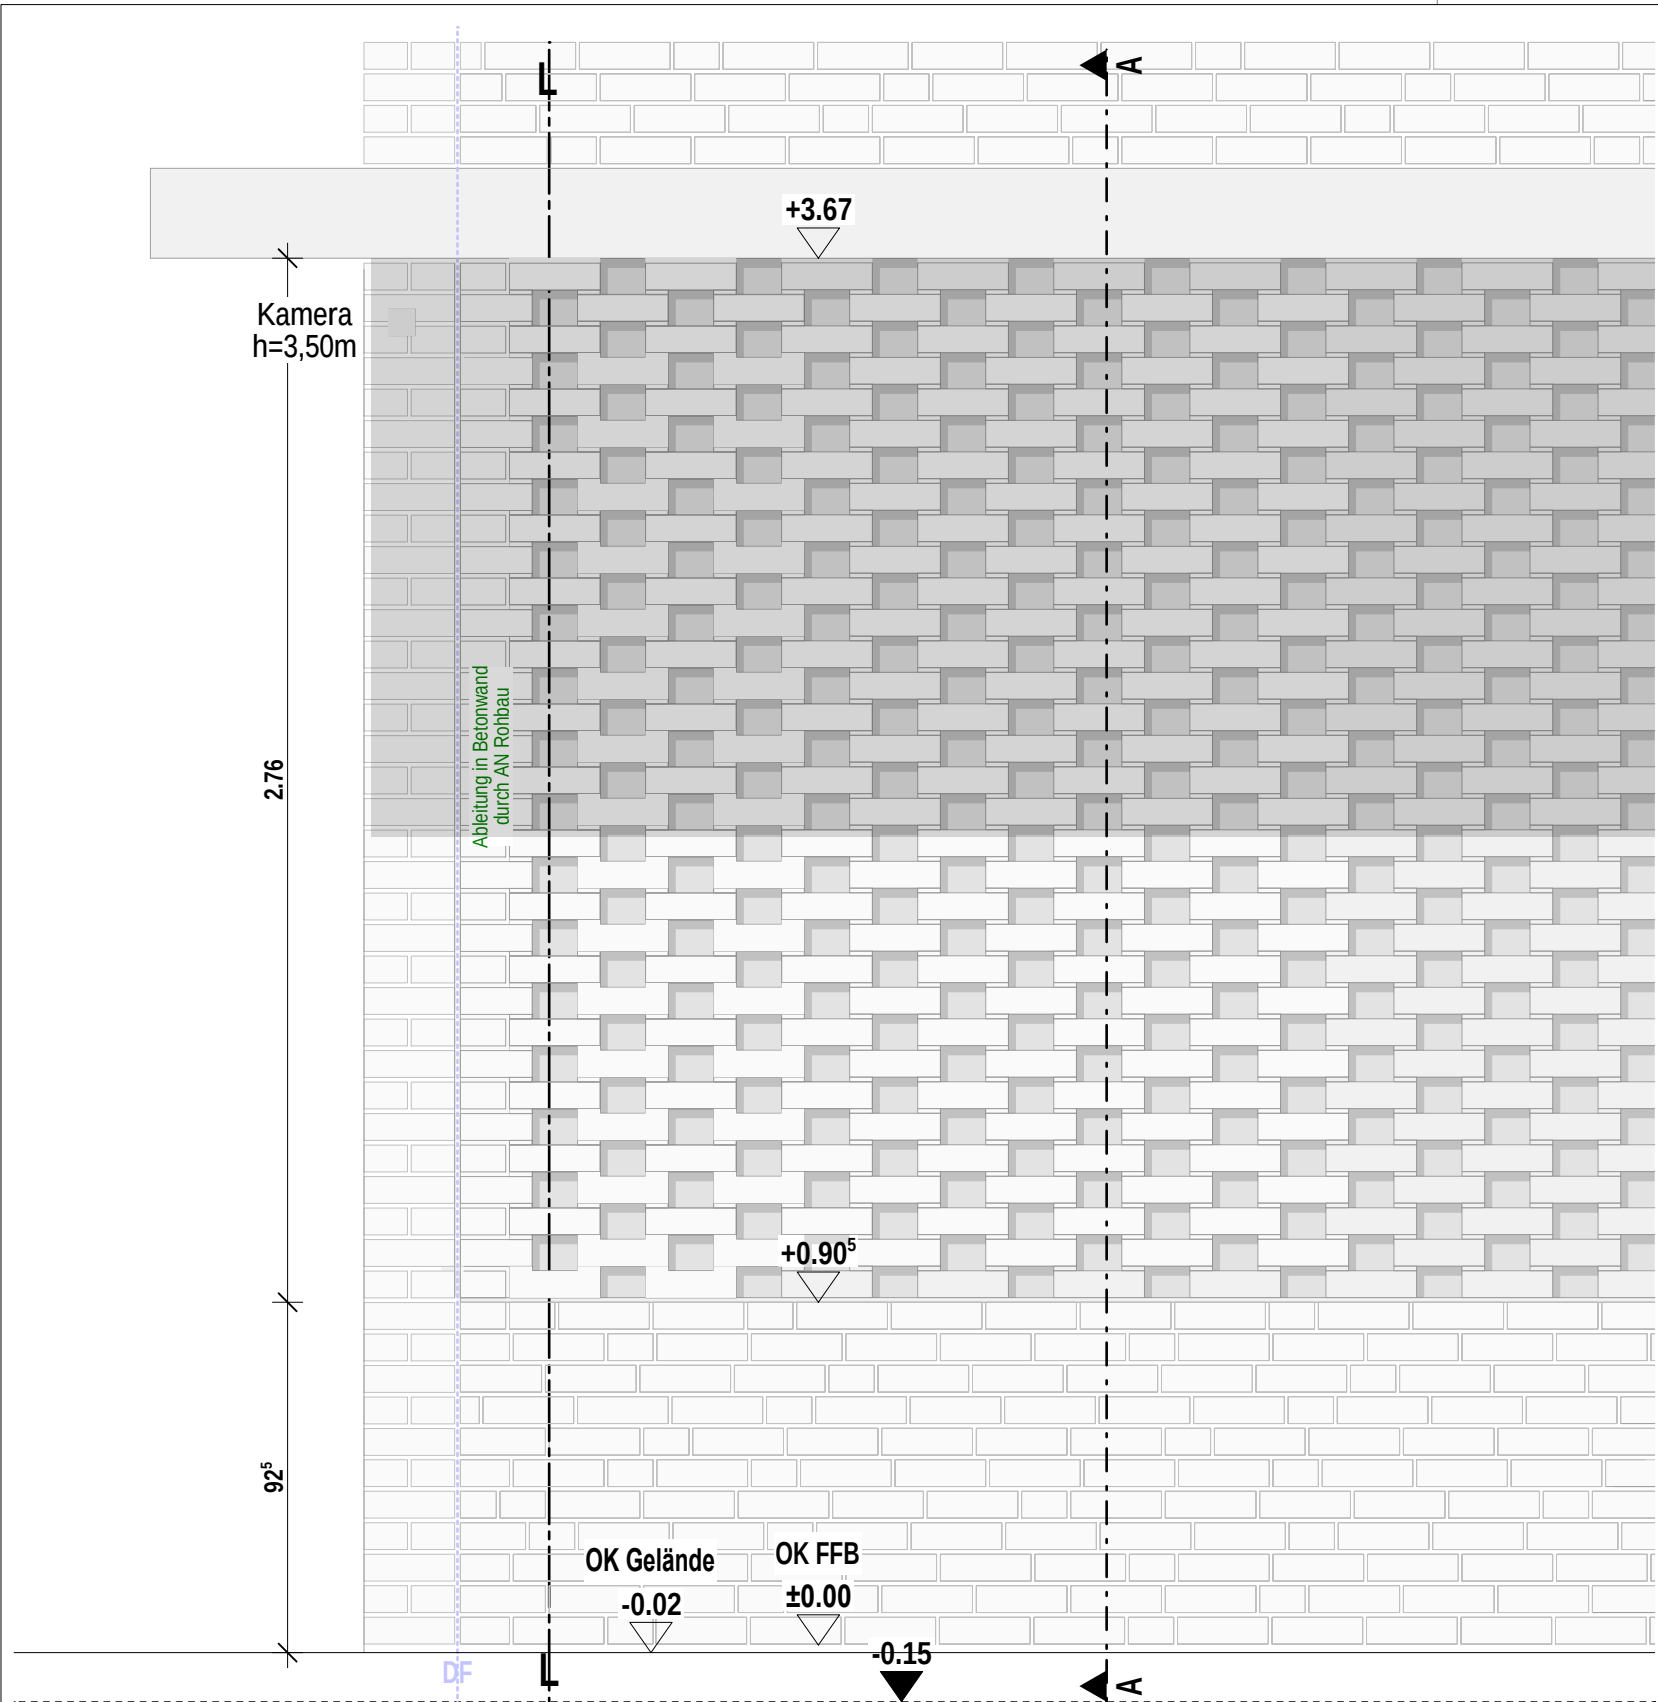

Ansicht Halle Ost M1:20

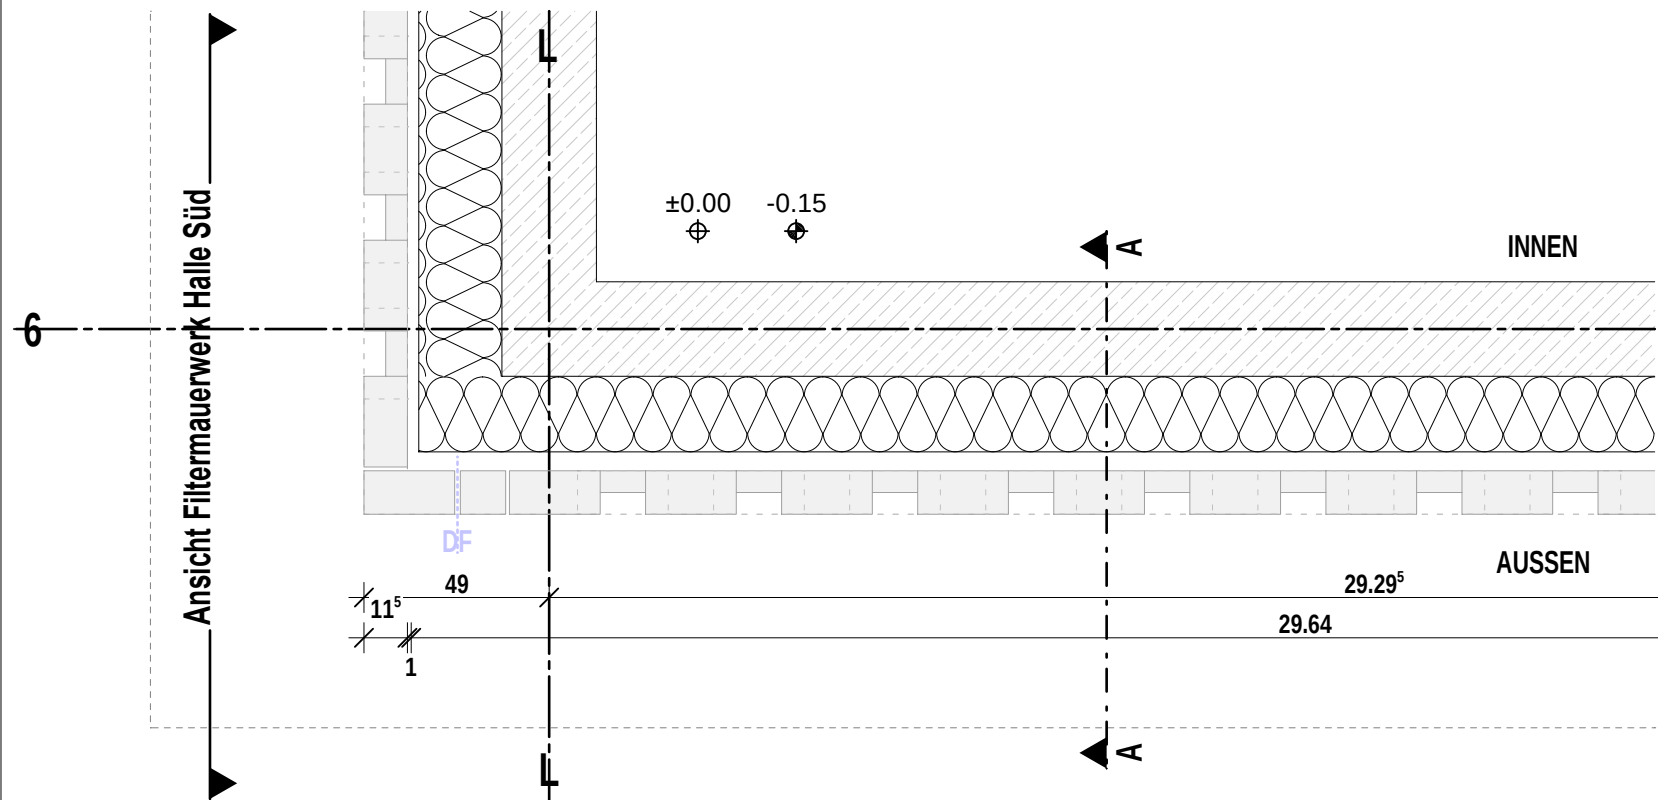

Grundriss Halle Ost M1:20

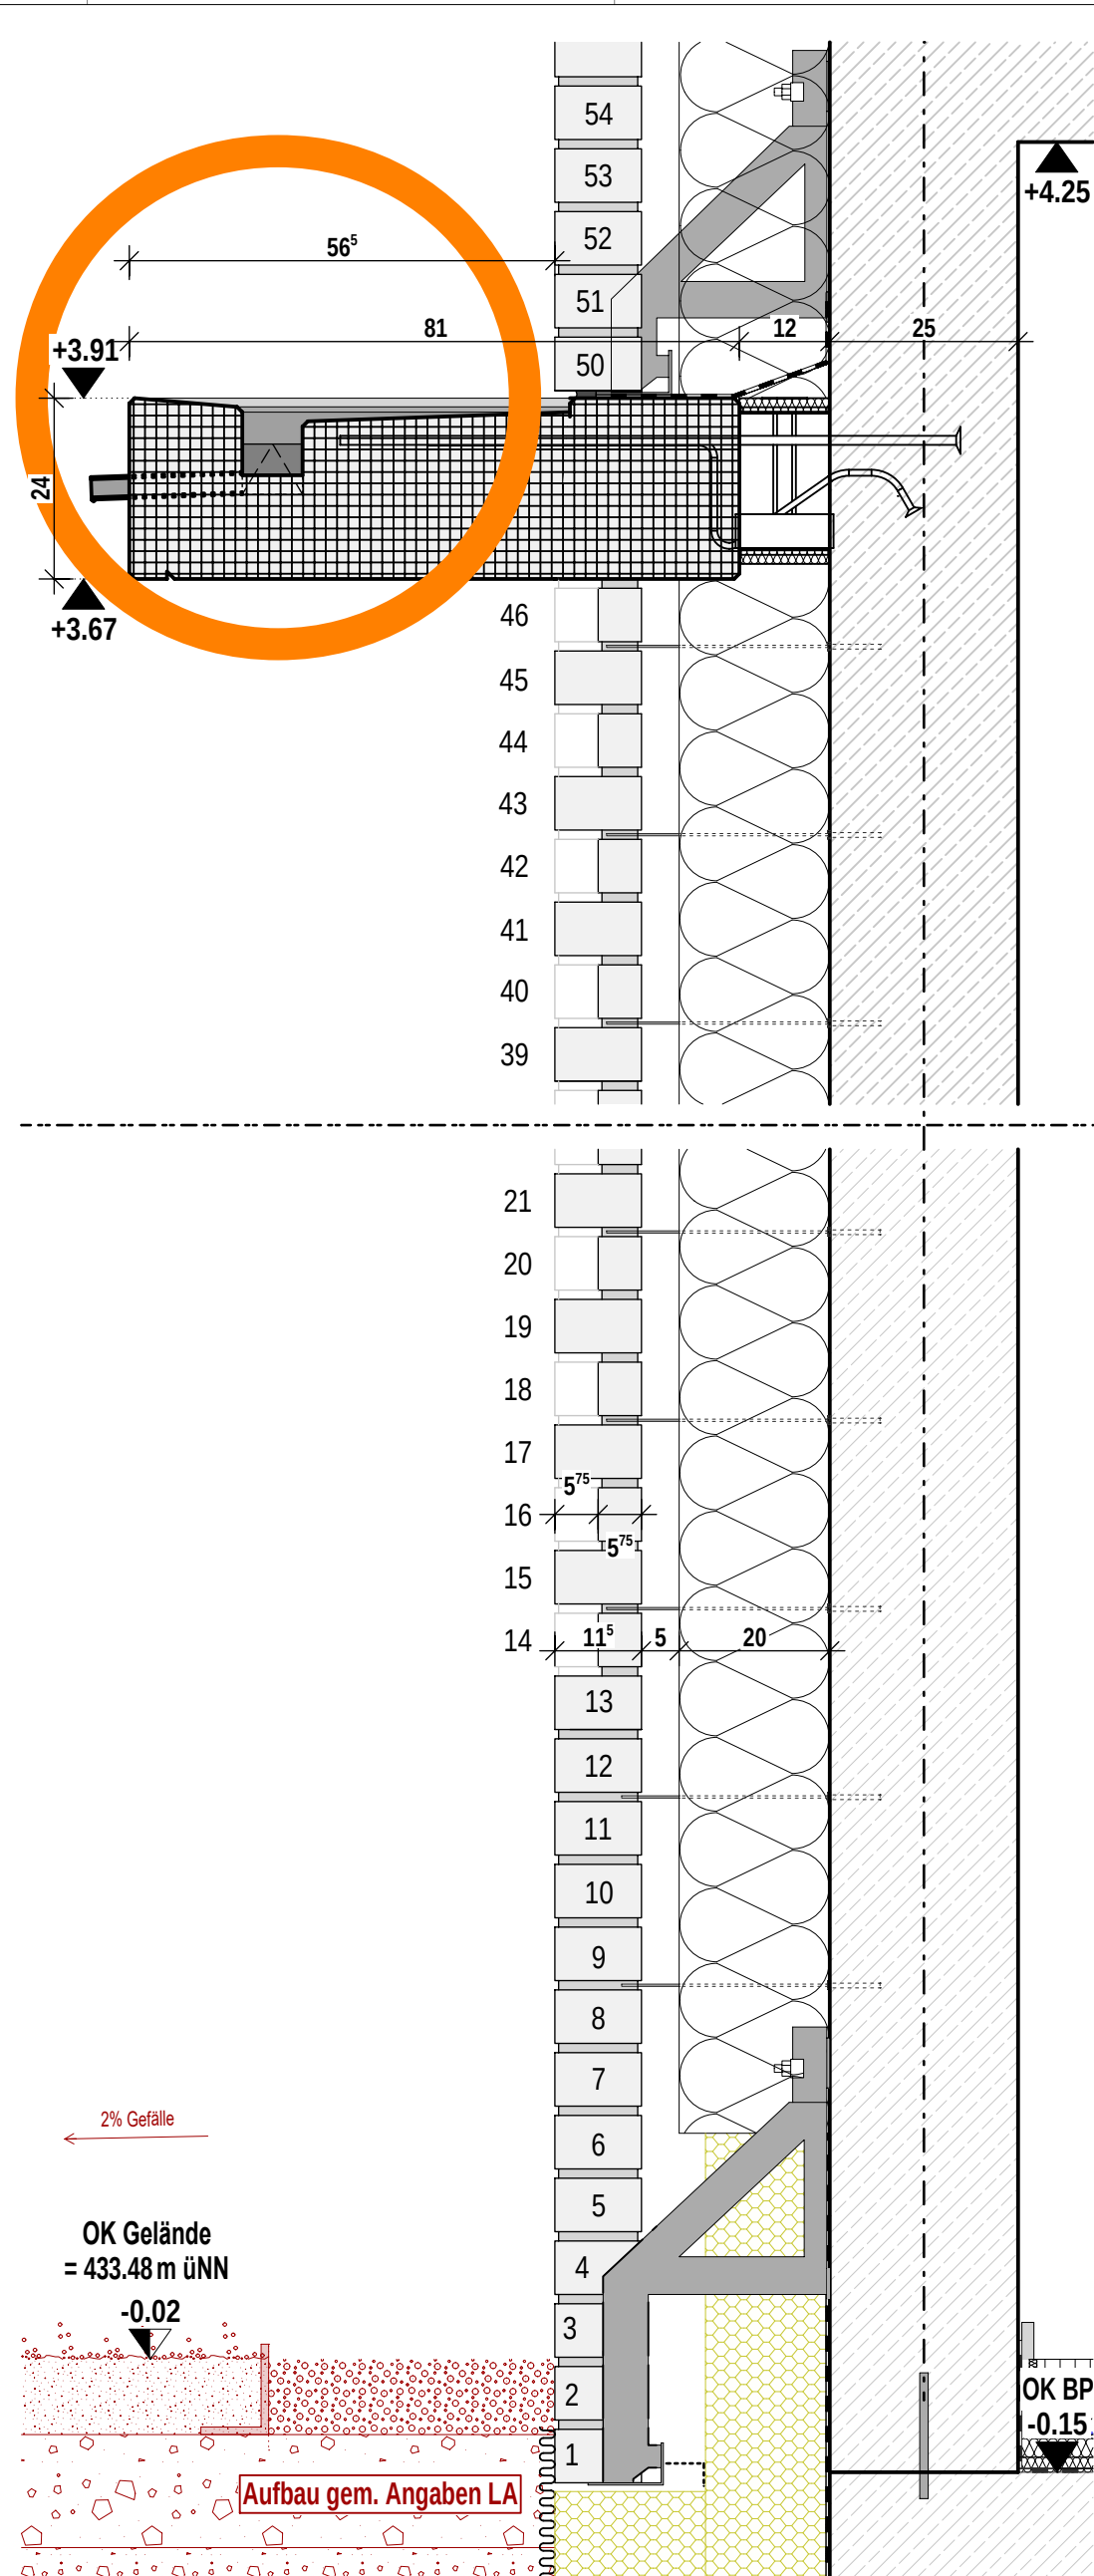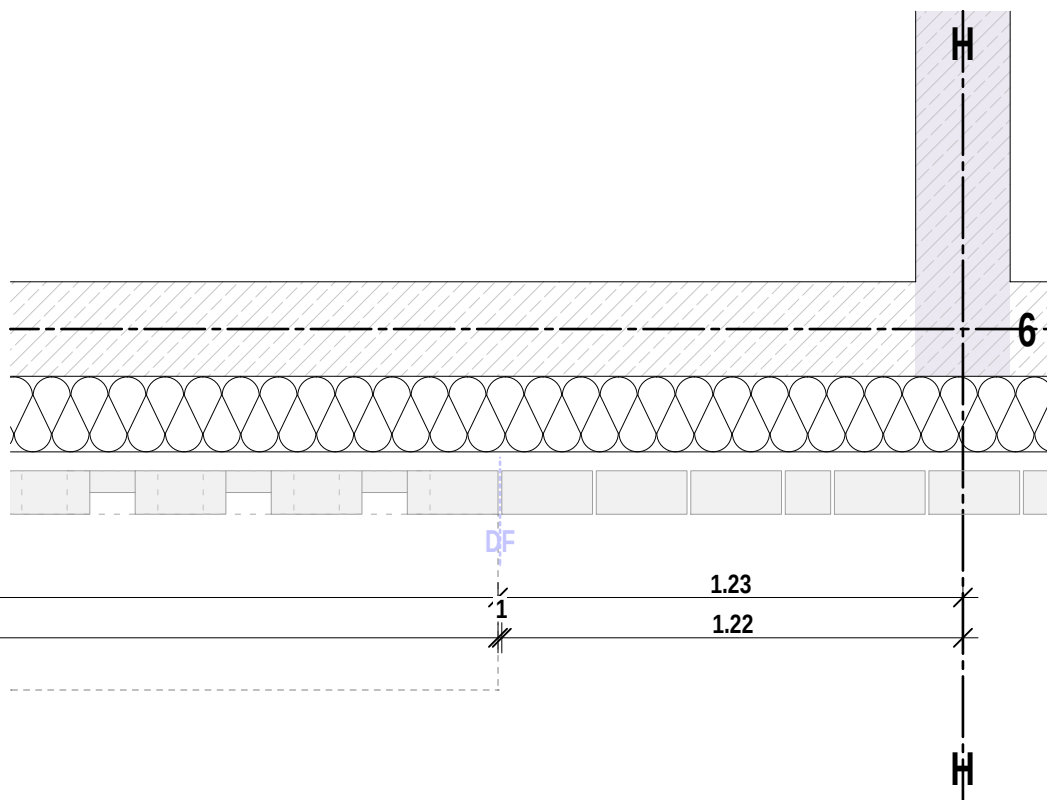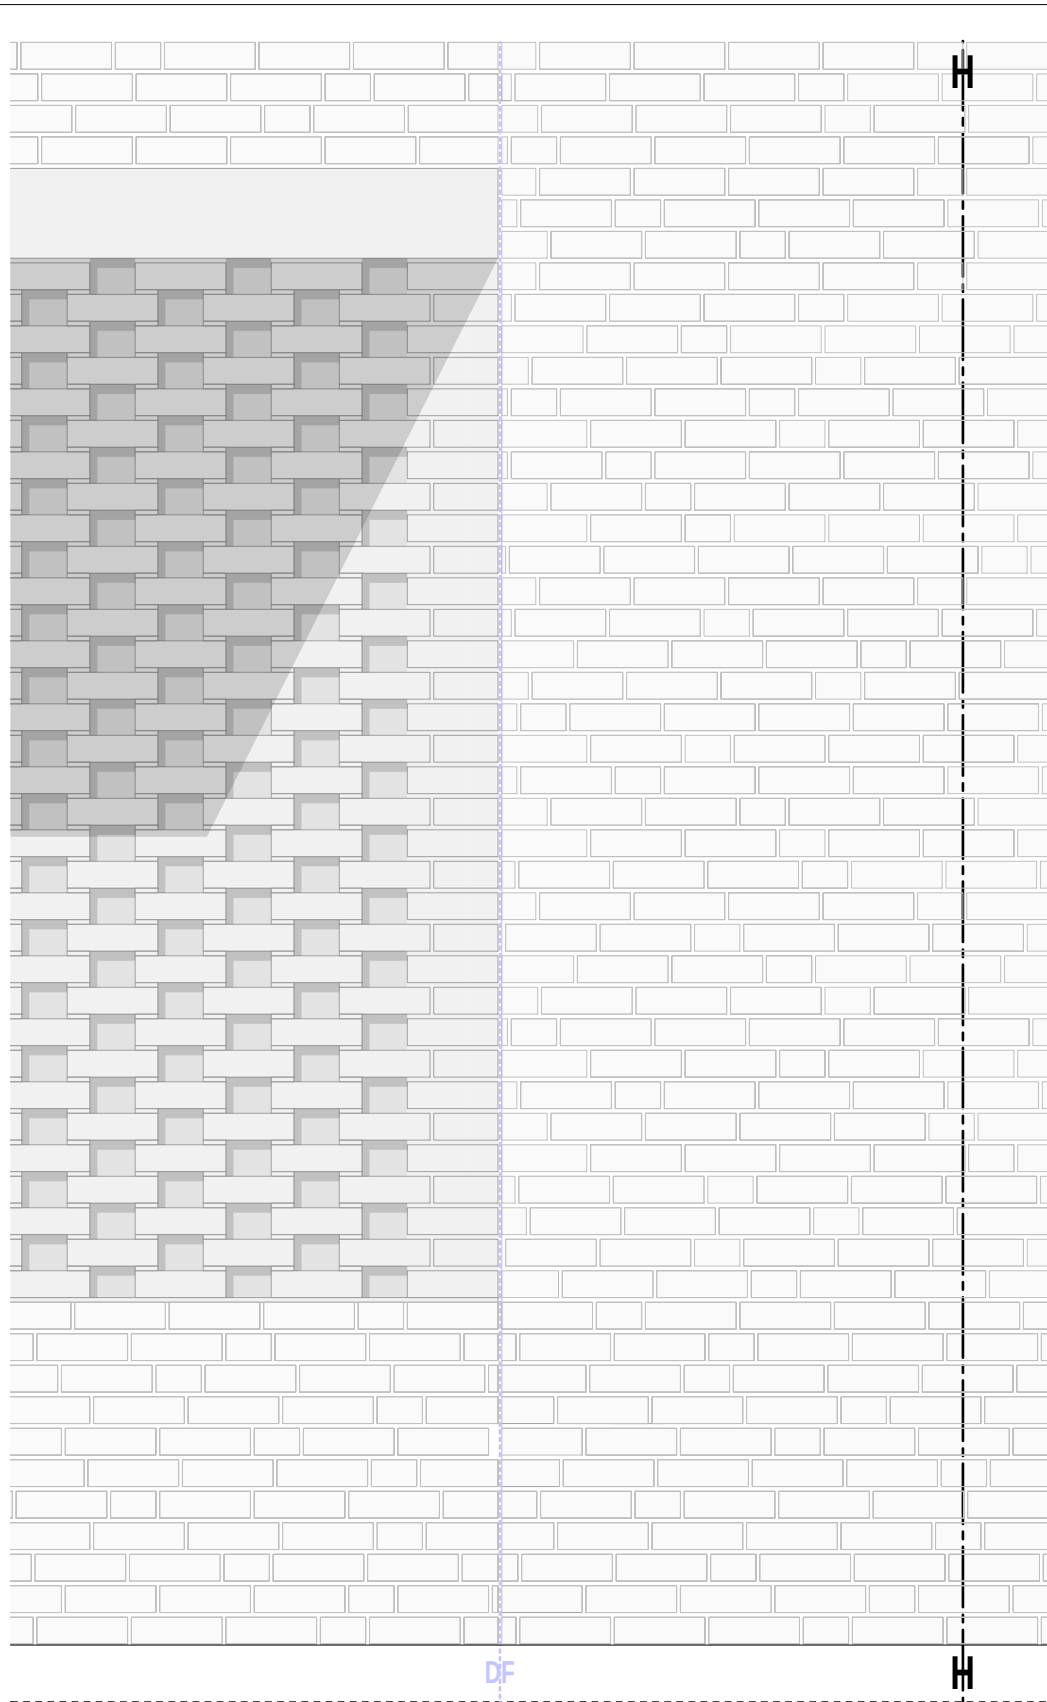

Indizes					Änderungen aktueller Index
Index	Datum	gez.	Änderung		
VA	22.09.2026	fp	Export Ausschreibung Fassade		
V	24.03.2025	at			
0	27.03.2026	sa			

Projekt
Neubau Aufnahme und Krisenintervention, Forensische Klinik ZfP
Zentrum für Psychiatrie (ZfP) Süd, Weißenau




Planungsphase								Plan-ID (Gewerk)	Kurzname
Ausführungsplanung								A (ARCH)	D.FA_6192_VA
Planinhalt								Baumaßnahmen Nr.	
Filtermauerwerk Halle Ost								2023-529	
Kürzel	Phase	Bauteil	Planart	Ebene	Planteil	Plan Nr.	Index	Plan-ID	
ZFPW	5	-	D.FA	G00	-	6192	VA	A_ZFPW_5_-D.FA_G00_-6192_VA	
Gefertigt		Geprüft		Maßstab		Format H/B		Erstellung	Stand
at		ts		1:20+1:10		360 / 730		16.12.2024	22.09.2026

Architekt
hjparcitekten PGmbH
Beethovenstraße 5c
97080 Würzburg
info@hjp-architekten.com
+49 931 465538 0
+49 931 465538 29
www.hjp-architekten.com


Bauherr
Zentrum für Psychiatrie Süd
Weingartshofer Str. 2
88214 Ravensburg
Emailadresse
+49 751 7601 0
+49 751 7601 2413
www.zfp-web.de

hjparchitekten
Partnerschaftsgesellschaft mbB


zfp
Südwesttemberg

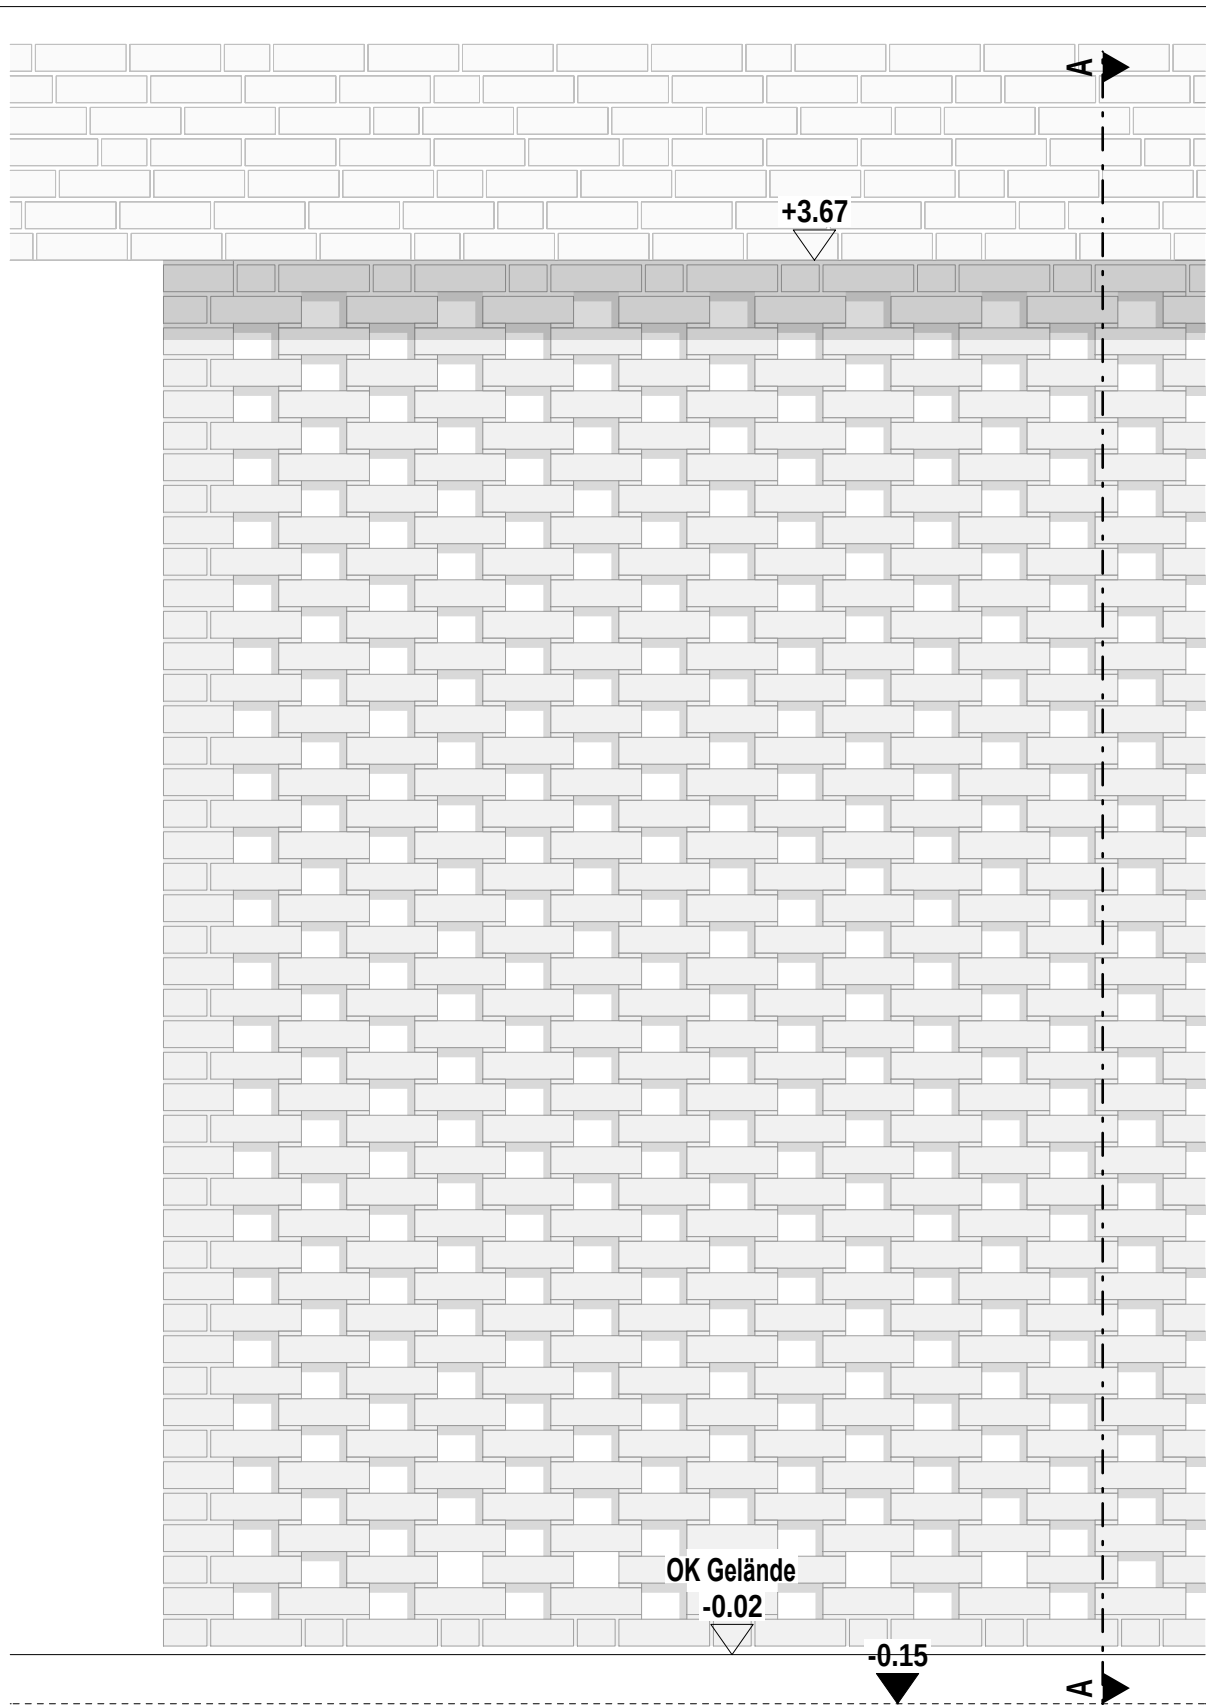


Ansicht Durchfahrt Ost M1:20

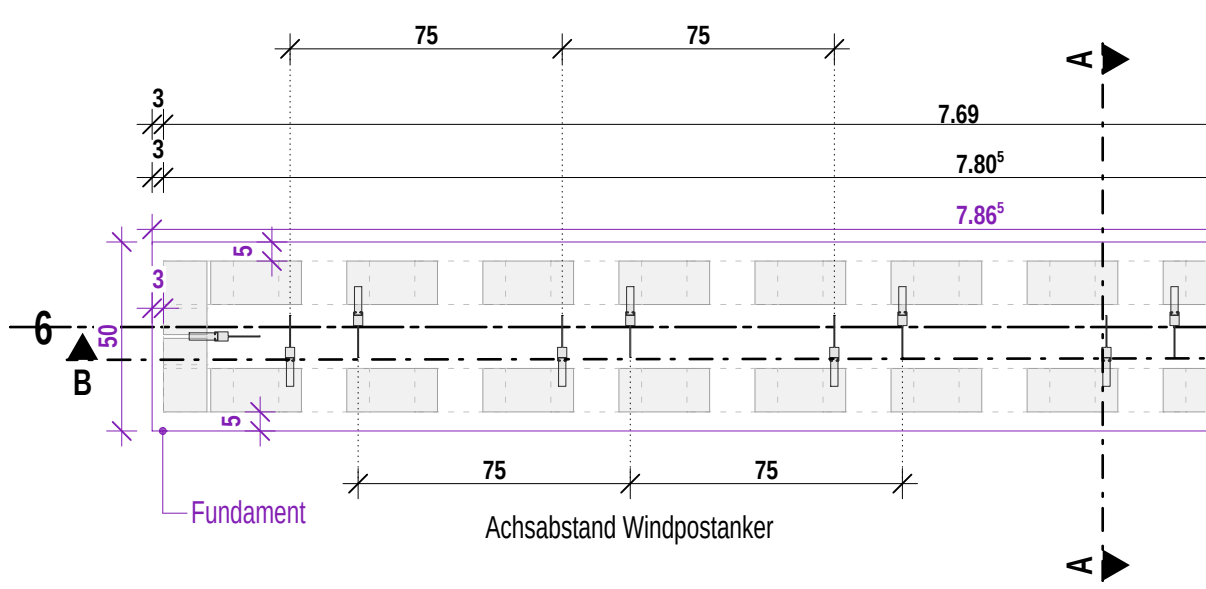


Grundriss Durchfahrt M1:20

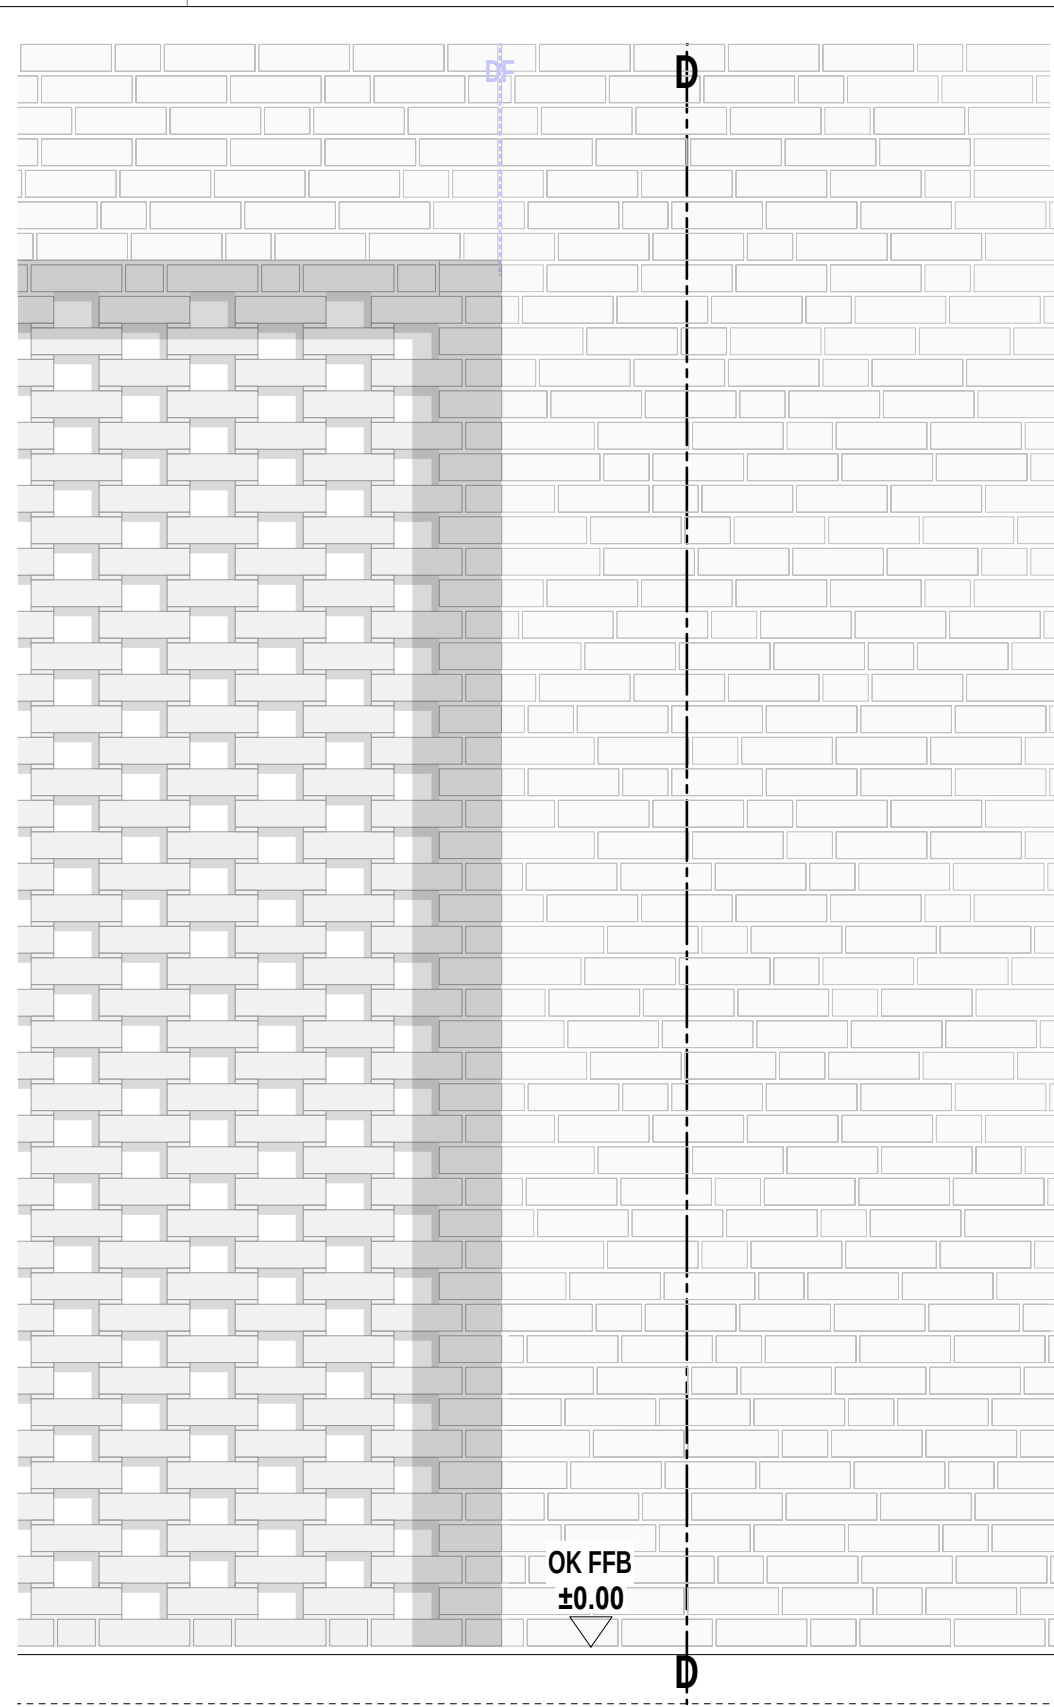


Ansicht Durchfahrt West M1:20

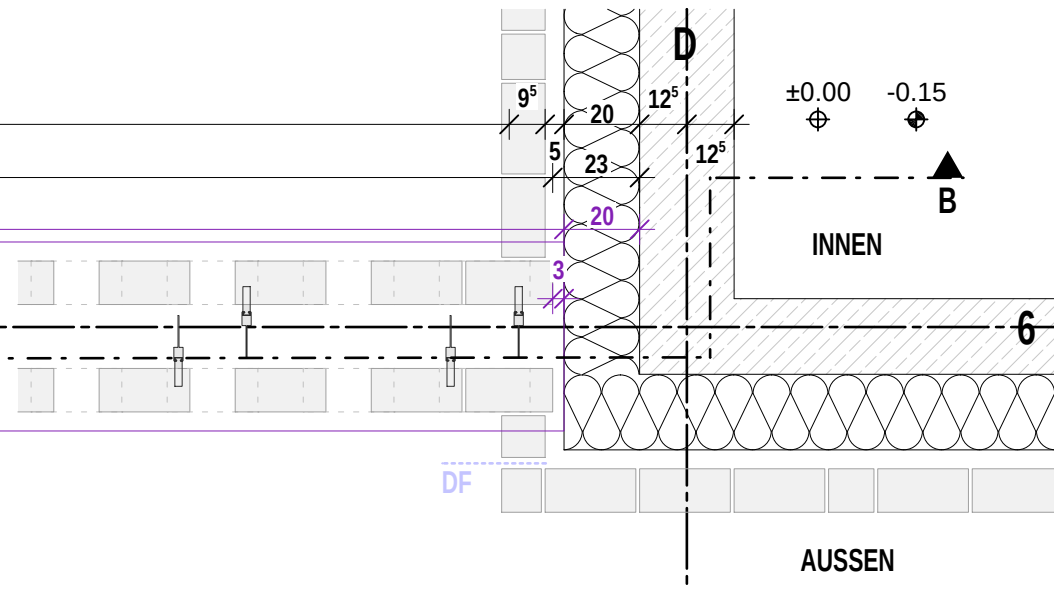


Grundriss Durchfahrt M1:20

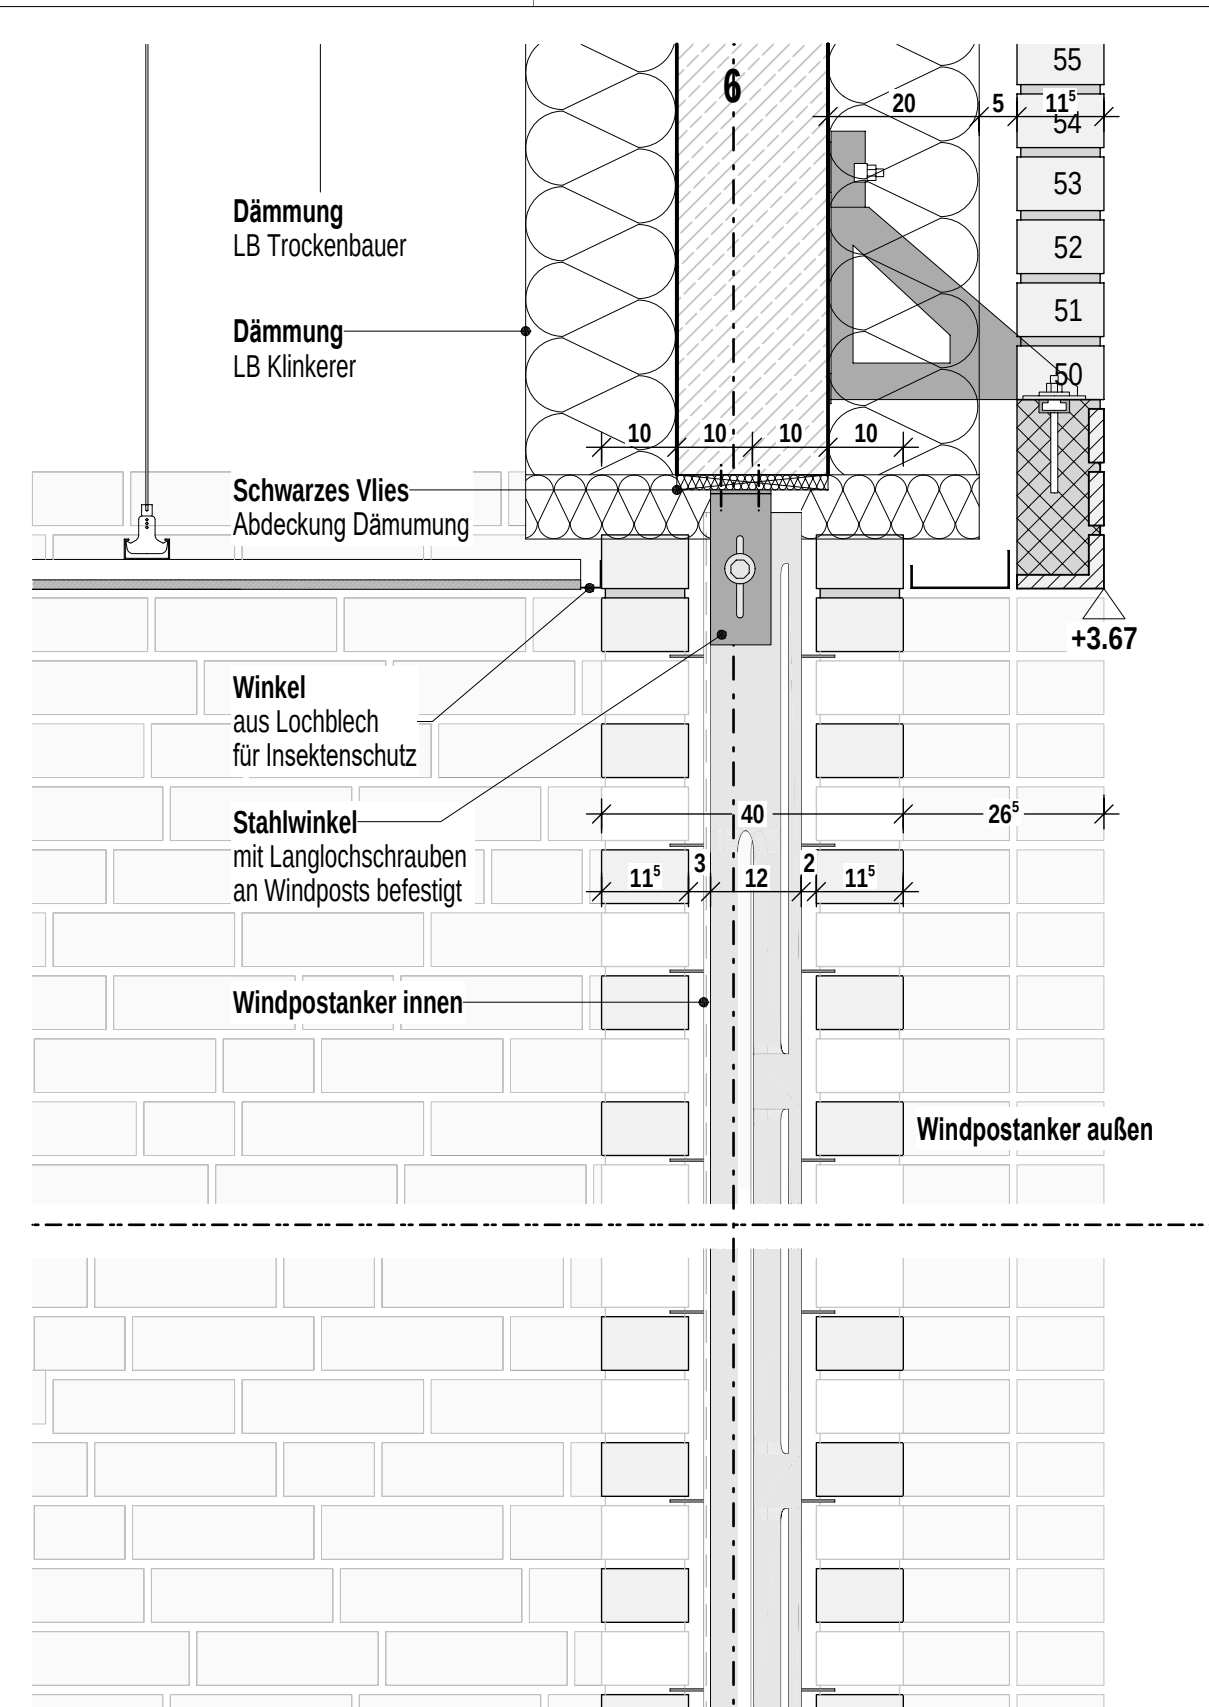


Schnitt A Filtermauerwerk 1:10

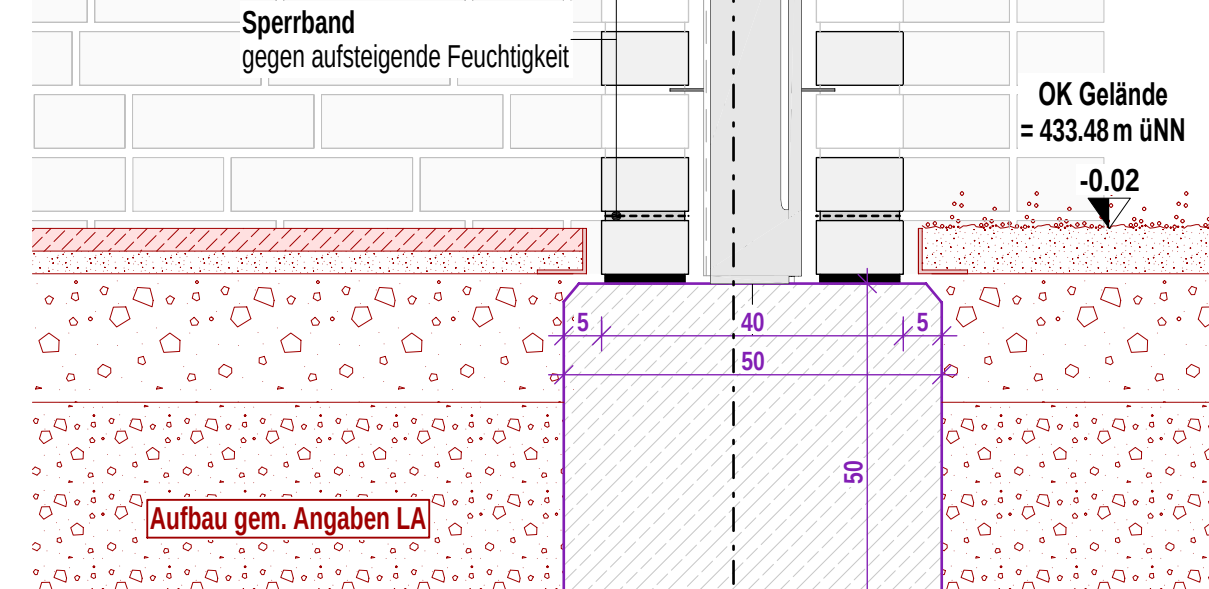


Schnitt B Filtermauerwerk 1:10

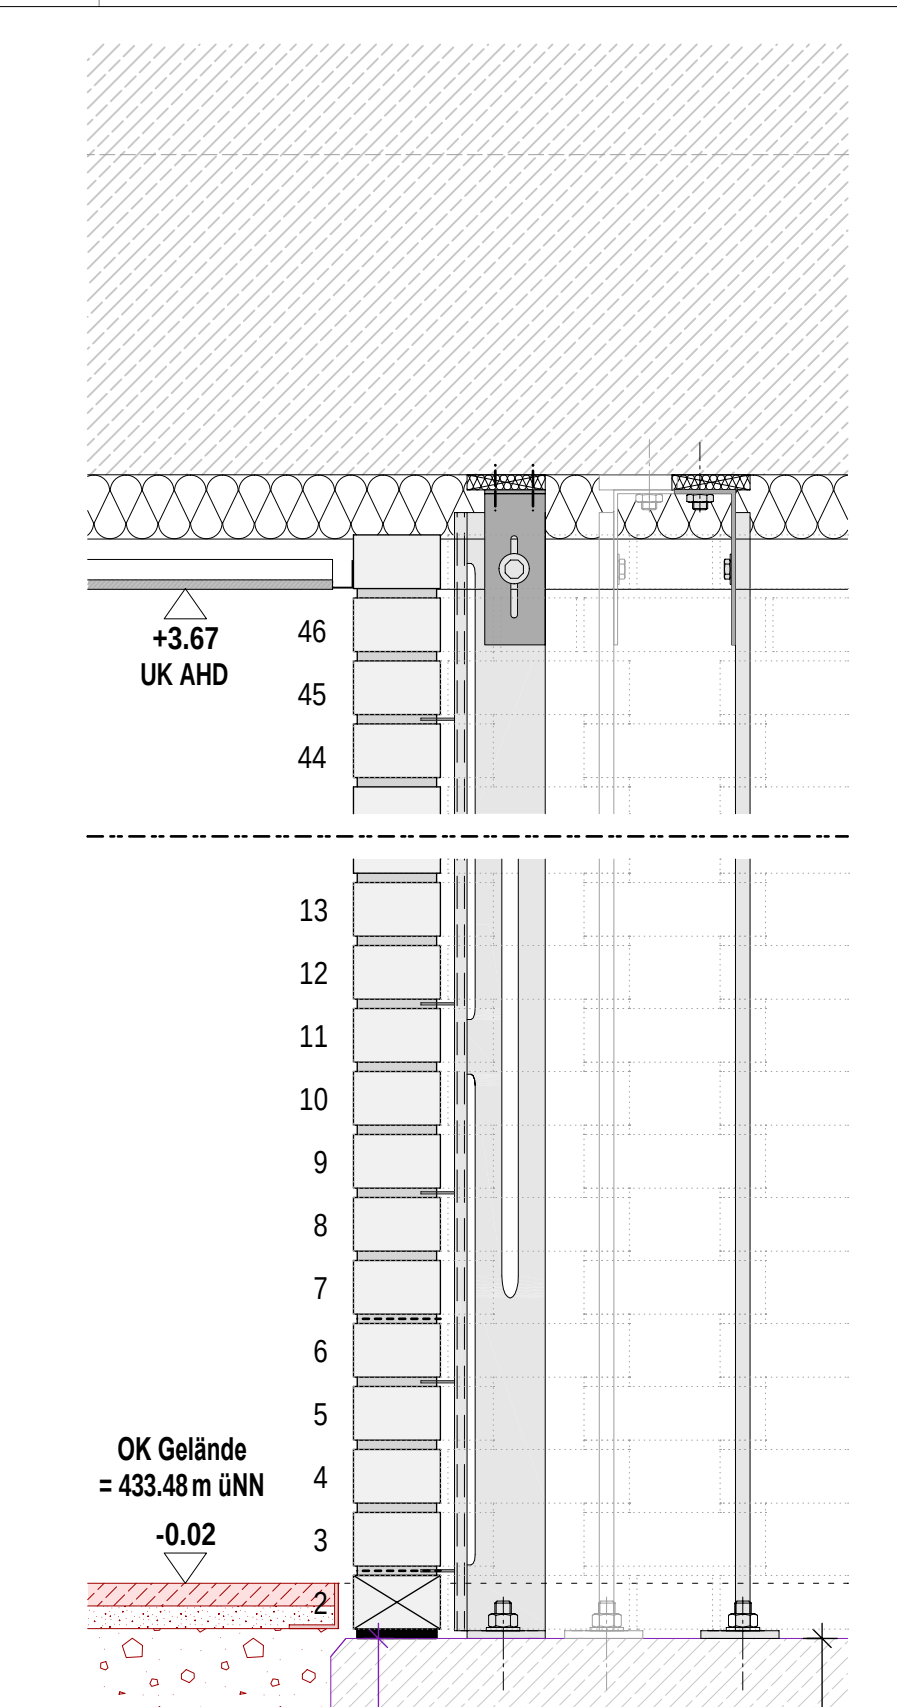


Schnitt C Filtermauerwerk 1:10

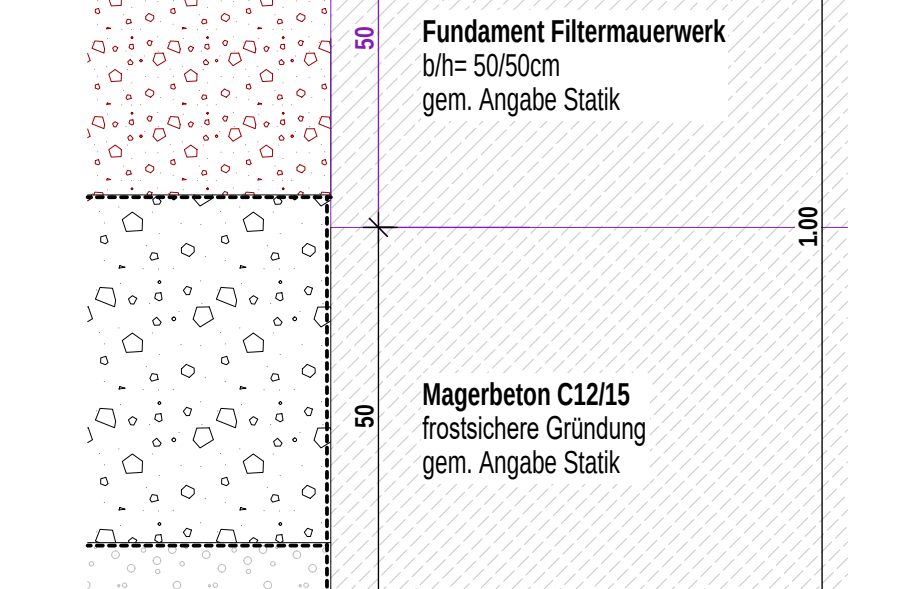

Schnitt D Filtermauerwerk 1:10

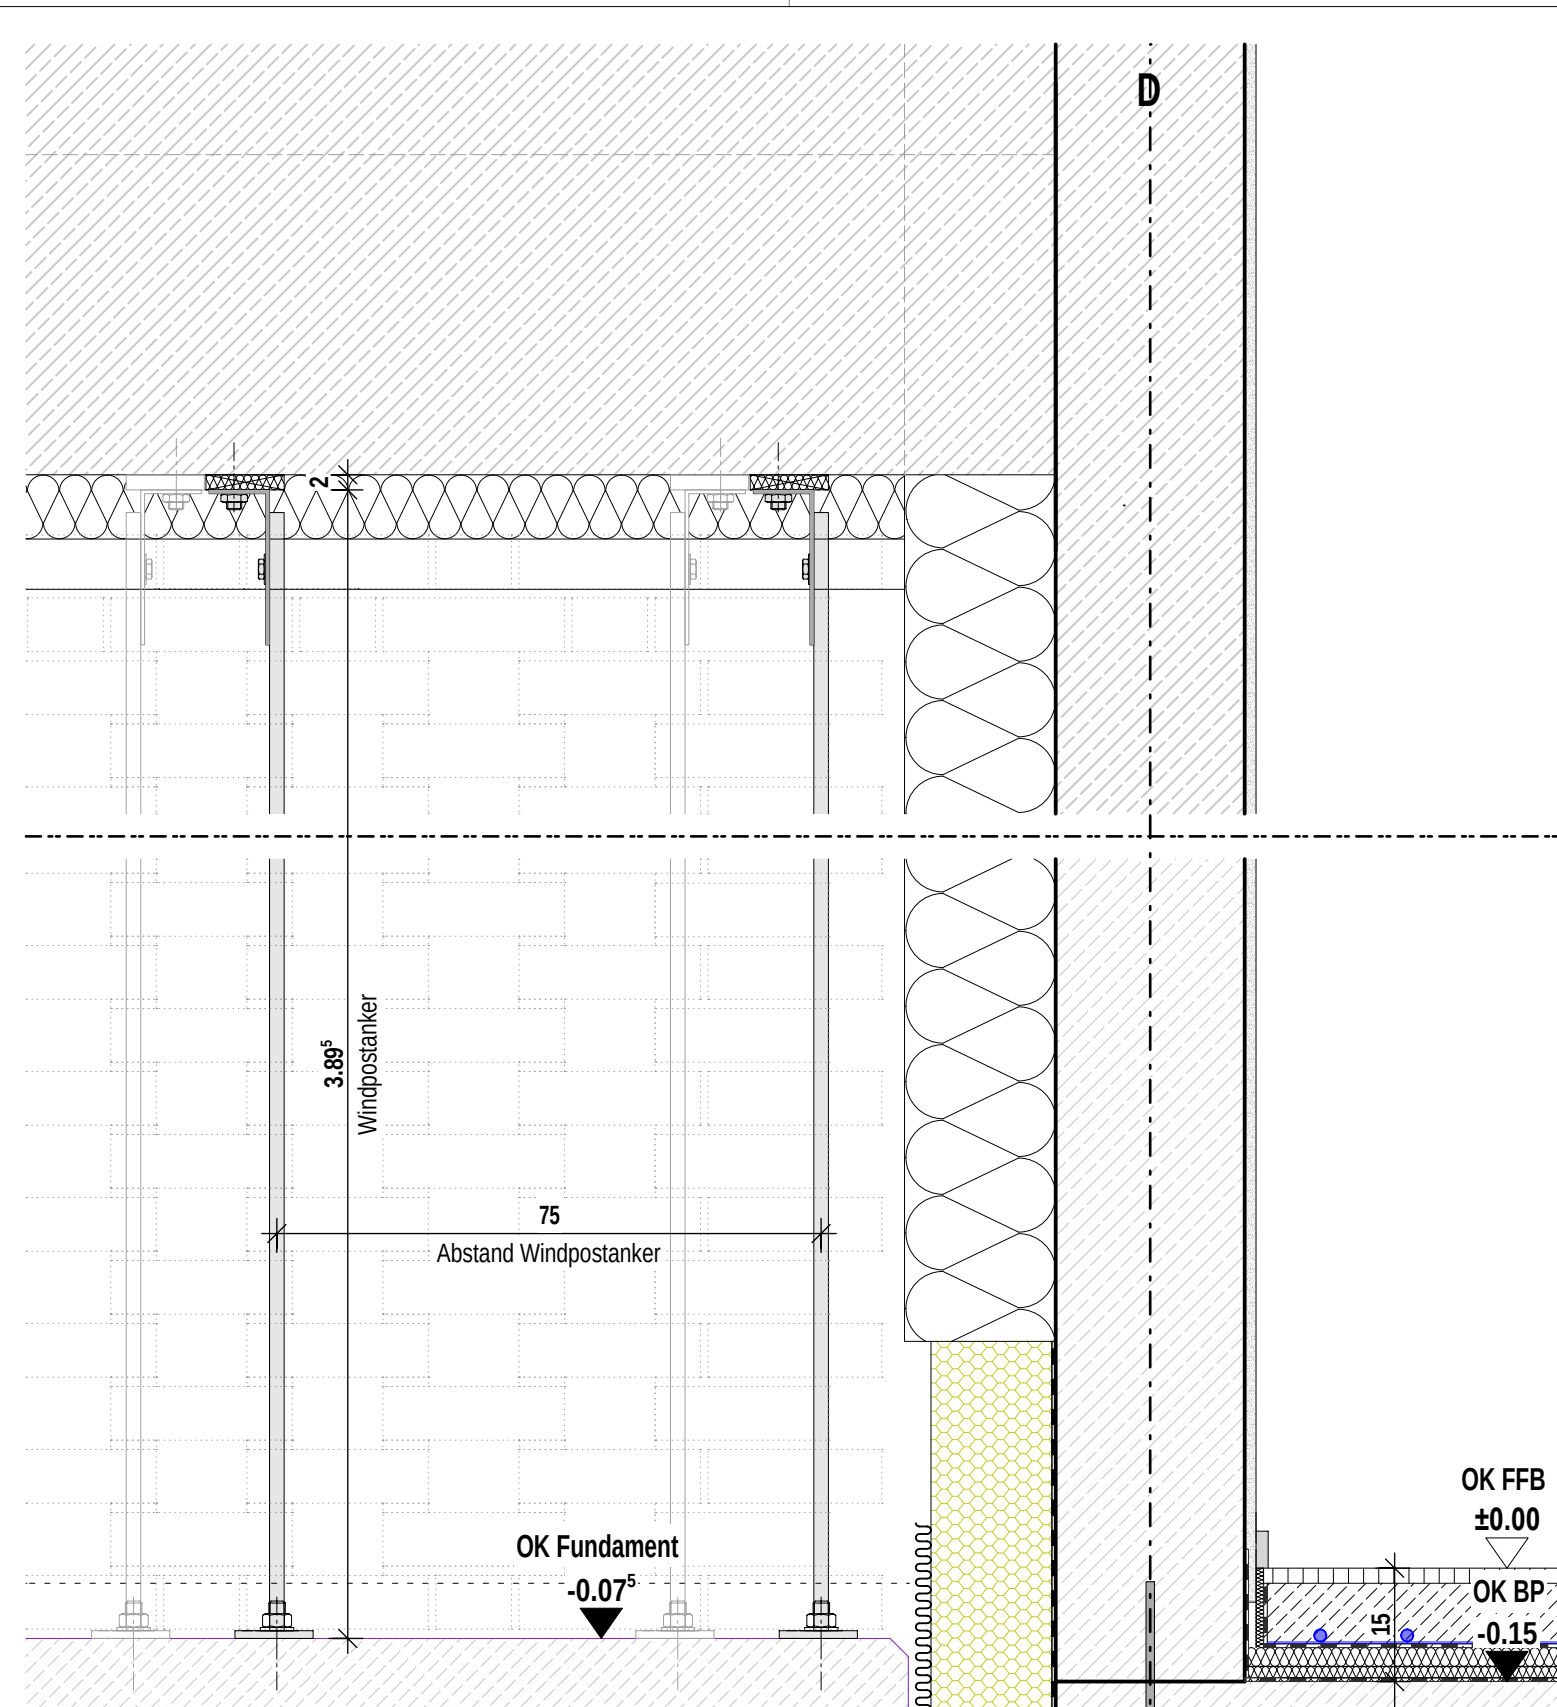


Schnitt E Filtermauerwerk 1:10

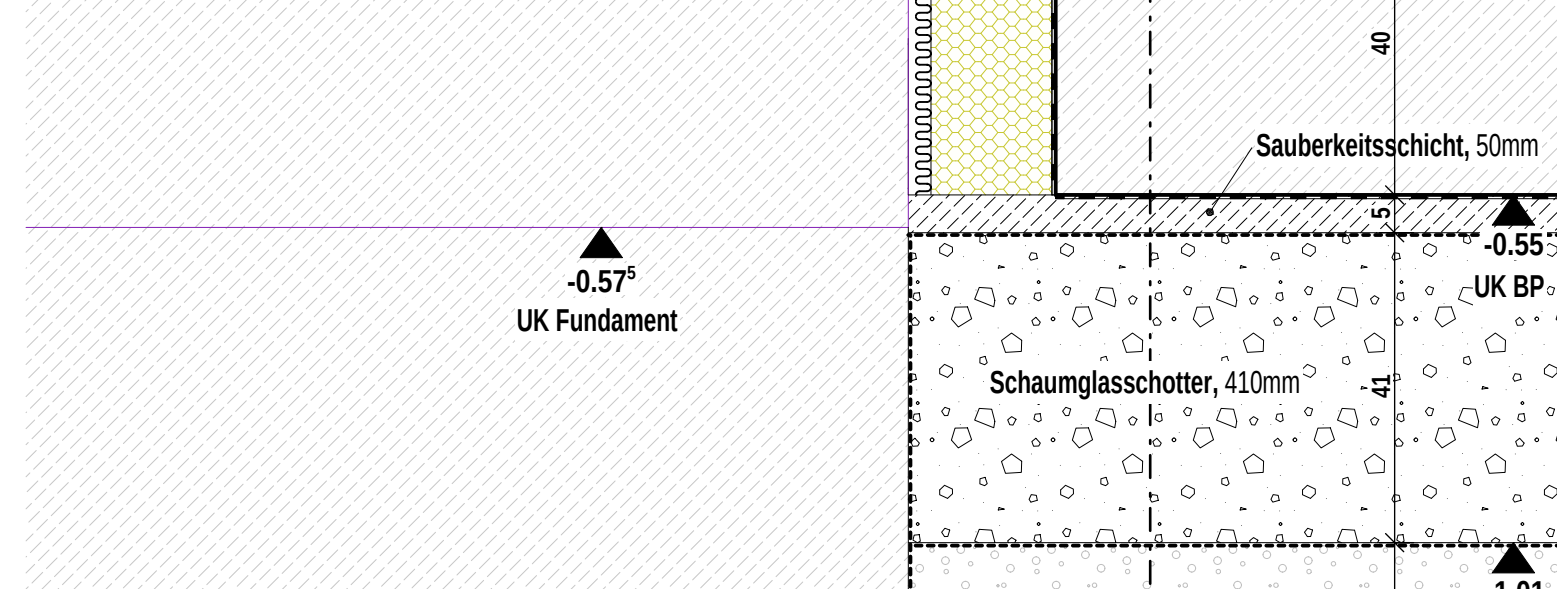

Schnitt F Filtermauerwerk 1:10

Indizes				
Index	Datum	gez.	Änderung	
VB	22.09.2026	fp	Export Ausschreibung Fassade	
VA	01.06.2026	fp	Aquapanel abgehängte Decke	
V	13.05.2025	at		
0	27.03.2026	sa		

Projekt
Neubau Aufnahme und Krisenintervention, Forensische Klinik ZfP
Zentrum für Psychiatrie (ZfP) Süd, Weißenau

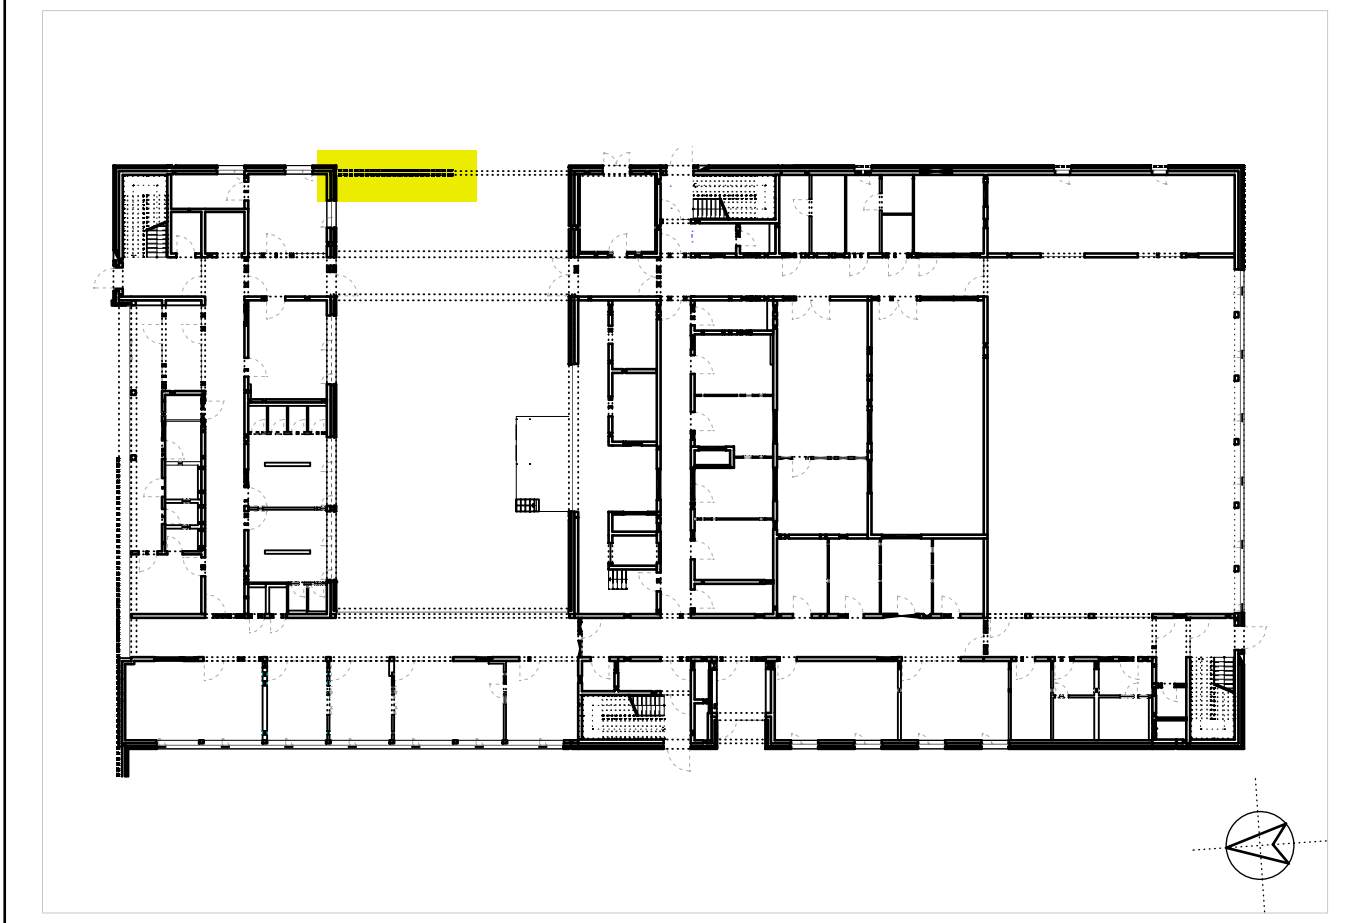

Planungsphase							Plan-ID (Gewerk)	Kurzname	
Ausführungsplanung							A (ARCH)	D.FA_6193_VB	
Planinhalt							Baumaßnahmen Nr.		
Filtermauerwerk Durchfahrt							2023-529		
Kürzel	Phase	Bauteil	Planart	Ebene	Planteil	Plan Nr.	Index	Plan-ID	
ZFPW	5	-	D.FA	G00	-	6193	VB	A_ZFPW_5_-D.FA_G00_-6193_VB	
Gefertigt		Geprüft		Maßstab		Format H/B		Erstellung	Stand
at		ts		1:20/1:10		360 / 1020		17.12.2024	22.09.2026
Architekt									
hjparchitekten PGmbH				hjparchitekten Partnerschaftsgesellschaft mbB					
Beethovenstraße 5c									
97080 Würzburg									
info@hjp-architekten.com									
				+49 931 465538 0					
				+49 931 465538 29					
				www.hjp-architekten.com					
Bauherr									
Zentrum für Psychiatrie Süd				zfp Südwestfalen					
Weingartshofer Str. 2									
88214 Ravensburg									
Emailadresse									
				+49 751 7601 0					
				+49 751 7601 2413					
				www.zfp-web.de					