Planversand Plan Nr. 5600

d = digitale Form; p = Papierform

Index	Versand	Name	Bauherr	fbp Innenarchitekten	Abt Elektroplanung	MVD	Ingenjoram	TÜV SÜD	HPC AG	haby + roß	GSA Kirner GmbH	2KM	Fa. Manfred Löffler						
VA	27.06.2025	d																	
0	02.09.2025	d	d	d	d	d	d	d	d	d	d	d	d,p						
a	30.03.2026	d	d	d	d	d	d	d	d	d	d	d	d						

Indizes

Änderungen aktueller Index

Index	Datum	gez.	Änderung
b	22.09.2026	fp	Export Ausschreibung Fassade
a	15.06.2026	sa	Anpassung Fassade
VA	27.06.2025	sa	Planerstellung
0	02.09.2025	sa	Übergabe Ausführungszeichnungen Rohbau

Projekt

Neubau Aufnahme und Krisenintervention, Forensische Klinik ZfP

Zentrum für Psychiatrie (ZfP) Süd, Weißenau

Planungsphase

Ausführungsplanung Vorabzug

Plan-ID (Gewerk): **A** (ARCH)

Kurzname: AN_5600_b

Planinhalt

Ansicht Nord

Baumaßnahmen Nr.: 2023-529

Kürzel	Phase	Bauteil	Planart	Ansicht	Plantteil	Plan Nr.	Index	Plan-ID
ZFPW	5	-	AN	N	-	5600	b	A_ZFPW_5_-_AN_N_-_5600_b

Gefertigt	Geprüft	Maßstab	Format H/B	Erstellung	Stand
sa	ts	1:50	420 / 1400	27.06.2025	22.09.2026

Architekt

hjparchitekten PGmbB
Beethovenstraße 5c
97080 Würzburg
info@hjp-architekten.com
+49 931 465538 0
+49 931 465538 29
www.hjp-architekten.com

hjp architekten
Partnerschaftsgesellschaft mbB

Bauherr

Zentrum für Psychiatrie Süd
Weingartshofer Str. 2
88214 Ravensburg
Emailadresse
+49 751 7601 0
+49 751 7601 2413
www.zfp-web.de

zfp Südwürttemberg

M L K J I H G F E D C B A
G02
G01
G00
+12.25
+12.00
+10.40
+10.20
+8.20
+7.80
+7.40
+6.20
+5.80
+4.60
+4.20
+3.00
+2.60
+1.40
+1.00
-0.20
-0.60
-1.80
-2.20
-3.40
-3.80
-4.80
-5.20
-6.20
-6.60
-7.60
-8.00
Stuco aufgetragt
Sonnenschutzlamelle
Stuco aufgetragt mit Aufbaugeländer in Gleitfähr.
Stuco abgetragt
Sonnenschutzmatrix
Dehnungsfuge, mäandernd
Dehnungsfuge, mäandernd mit Geländer ausgebildet
Anschluss Abklebung Dampfsperre (siehe Detail 5.1)
Anschluss Abklebung Dampfsperre (siehe Detail 5.2)
Anschluss Abklebung Dampfsperre (siehe Detail 5.3)
Anschluss Kämpfer Fensterbänke
Anschluss Kämpfer Fensterbänke
Anschluss Kämpfer Fensterbänke

| Planversand Plan Nr. 5602 | | |

G02
G01
G00
Stahlkassettenfassade
Flügelglas
Fensterbrüstungen G01-G02 ab OKFFB
Fensterbrüstungen G00 ab OKFFB
Fensterbrüstungen G00 ab OKFFB
Verbindungsmauerwerk mit Anbindung
Gleitfolie zwischen Mauerwerk und Stahlkonstruktion
Anschluss Mauerwerk an Stahlkonstruktion
Fertiggarage (Garagenplatz 2.YG) ab EGH
Fertiggarage (Garagenplatz 1.YG) ab EGH
Fertiggarage (Garagenplatz 3.YG) ab EGH
Fertiggarage (Garagenplatz 4.YG) ab EGH
Fertiggarage (Garagenplatz 5.YG) ab EGH
Fertiggarage (Garagenplatz 6.YG) ab EGH
Fertiggarage (Garagenplatz 7.YG) ab EGH
Fertiggarage (Garagenplatz 8.YG) ab EGH
Fertiggarage (Garagenplatz 9.YG) ab EGH
Fertiggarage (Garagenplatz 10.YG) ab EGH
Fertiggarage (Garagenplatz

Planversand Plan Nr. 5604

d = digitale Form; p = Papierform

Index	Versand	Bauherr	hjp hnauszentrer	Abt Elektroplanung	MVD	Ifadorgruen	TÜV SÜD	HPC AG	haag + noll	GSA Kohner GmbH	2XM	Fa. Manfred Löffler								
0	02.09.2025	d	d	d	d	d	d	d	d	d	d	d,p								
a	30.03.2026	d	d	d	d	d	d	d	d	d	d	d								

Indizes

Änderungen aktueller Index

Index	Datum	gez.	Änderung
b	22.09.2026	fp	Export Ausschreibung Fassade
a	27.03.2026	sa	Anpassung Fassade
0	02.09.2025	sa	Übergabe Ausführungszeichnungen Rohbau

Projekt

Neubau Aufnahme und Krisenintervention, Forensische Klinik ZfP

Zentrum für Psychiatrie (ZfP) Süd, Weißenau

Planungsphase: Ausführungsplanung — Vorabzug

Plan-ID (Gewerk): A (ARCH) | Kurzname: AN_5604_b

Planinhalt: Ansicht Innenhof G00 - Nord

Baumaßnahmen Nr.: 2023-529

Kürzel	Phase	Bauteil	Planart	Ansicht	Planteil	Plan Nr.	Index
ZFPW	5	-	AN	N	-	5604	b

Plan-ID: A_ZFPW_5_-_AN_N_-_5604_b

Gefertigt	Geprüft	Maßstab	Format H/B	Erstellung	Stand
sa	ts	1:50	420 / 1000	02.09.2025	22.09.2026

Architekt
hjparchitekten PGmbB
Beethovenstraße 5c
97080 Würzburg
info@hjp-architekten.com
+49 931 465538 0
+49 931 465538 29
www.hjp-architekten.com

hjp architekten
Partnerschaftsgesellschaft mbB

Bauherr
Zentrum für Psychiatrie Süd
Weingartshofer Str. 2
88214 Ravensburg
Emailadresse
+49 751 7601 0
+49 751 7601 2413
www.zfp-web.de

zfp Südwürttemberg

G02

G01

G00

Planversand Plan Nr. 5605

d = digitale Form; p = Papierform

Index	Versand	Name	Bauherr	ibp krauszentner	Abt Elektroplanung	MVD	faktorgruen	TÜV SÜD	HPC AG	haag + noll	GSA Körner GmbH	2XM	Fa. Manfred Löffler
0	02.09.2025		d	d	d	d	d	d	d	d	d	d	d,p
a	30.03.2026		d	d	d	d	d	d	d	d	d	d	d

Indizes

Änderungen aktueller Index

Index	Datum	gez.	Änderung
b	22.09.2026	fp	Export Ausschreibung Fassade
a	27.03.2026	sa	Anpassung Fassade
0	02.09.2025	sa	Übergabe Ausführungszeichnungen Rohbau

Projekt

Neubau Aufnahme und Krisenintervention, Forensische Klinik ZfP

Zentrum für Psychiatrie (ZfP) Süd, Weißenau

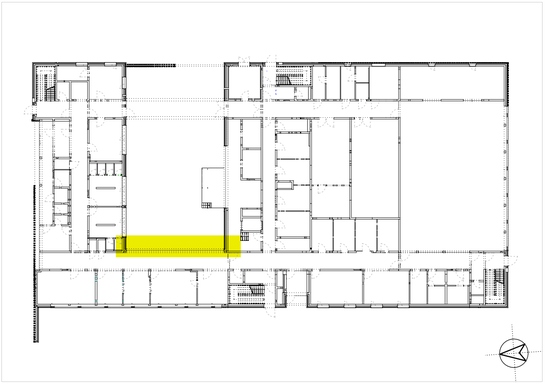

Planungsphase

Ausführungsplanung Vorabzug

Plan-ID (Gewerk): **A** (ARCH)

Kurzname: AN_5605_b

Planinhalt

Ansicht Innenhof G00 - Ost

Baumaßnahmen Nr.: 2023-529

Kürzel	Phase	Bauteil	Planart	Ansicht	Planteil	Plan Nr.	Index
ZFPW	5	-	AN	O	-	5605	b

Plan-ID: A_ZFPW_5_-_AN_O_-_5605_b

Gefertigt	Geprüft	Maßstab	Format H/B	Erstellung	Stand
sa	ts	1:50	420 / 800	02.09.2025	22.09.2026

Architekt

hjparchitekten PGmbB

Beethovenstraße 5c
97080 Würzburg
info@hjp-architekten.com

+49 931 465538 0
+49 931 465538 29
www.hjp-architekten.com

hjp architekten
Partnerschaftsgesellschaft mbB

Bauherr

Zentrum für Psychiatrie Süd

Weingartshofer Str. 2
88214 Ravensburg
Emailadresse

+49 751 7601 0
+49 751 7601 2413
www.zfp-web.de

zfp Südwürttemberg

Planversand Plan Nr. 5606

d = digitale Form; p = Papierform

Index	Versand	Bauherr	hjp hraustzentrer	Abt Elektroplanung	MVD	Ifadorgruen	TÜV SÜD	HPC AG	haag + noll	GSA Kohner GmbH	2XM	Fa. Manfred Löffler								
0	02.09.2025	d	d	d	d	d	d	d	d	d	d	d,p								
a	30.03.2026	d	d	d	d	d	d	d	d	d	d	d								

Indizes

Änderungen aktueller Index

Index	Datum	gez.	Änderung
b	22.09.2026	fp	Export Ausschreibung Fassade
a	27.03.2026	sa	Anpassung Fassade
0	02.09.2025	sa	Übergabe Ausführungszeichnungen Rohbau

Projekt

Neubau Aufnahme und Krisenintervention, Forensische Klinik ZfP

Zentrum für Psychiatrie (ZfP) Süd, Weißenau

Planungsphase		Plan-ID (Gewerk)	Kurzname
Ausführungsplanung	Vorabzug	A (ARCH)	AN_5606_b

Planinhalt

Ansicht Innenhof G00 - Süd

Baumaßnahmen Nr.: 2023-529

Kürzel	Phase	Bauteil	Planart	Ansicht	Planteil	Plan Nr.	Index	Plan-ID
ZFPW	5	-	AN	S	-	5606	b	A_ZFPW_5_-_AN_S_-_5606_b

Gefertigt	Geprüft	Maßstab	Format H/B	Erstellung	Stand
sa	ts	1:50	420 / 1000	02.09.2025	22.09.2026

Architekt

hjparchitekten PGmbB

Beethovenstraße 5c
97080 Würzburg
info@hjp-architekten.com

+49 931 465538 0
+49 931 465538 29
www.hjp-architekten.com

hjparchitekten
Partnerschaftsgesellschaft mbB

Bauherr

Zentrum für Psychiatrie Süd

Weingartshofer Str. 2
88214 Ravensburg
Emailadresse

+49 751 7601 0
+49 751 7601 2413
www.zfp-web.de

zfp Südwürttemberg

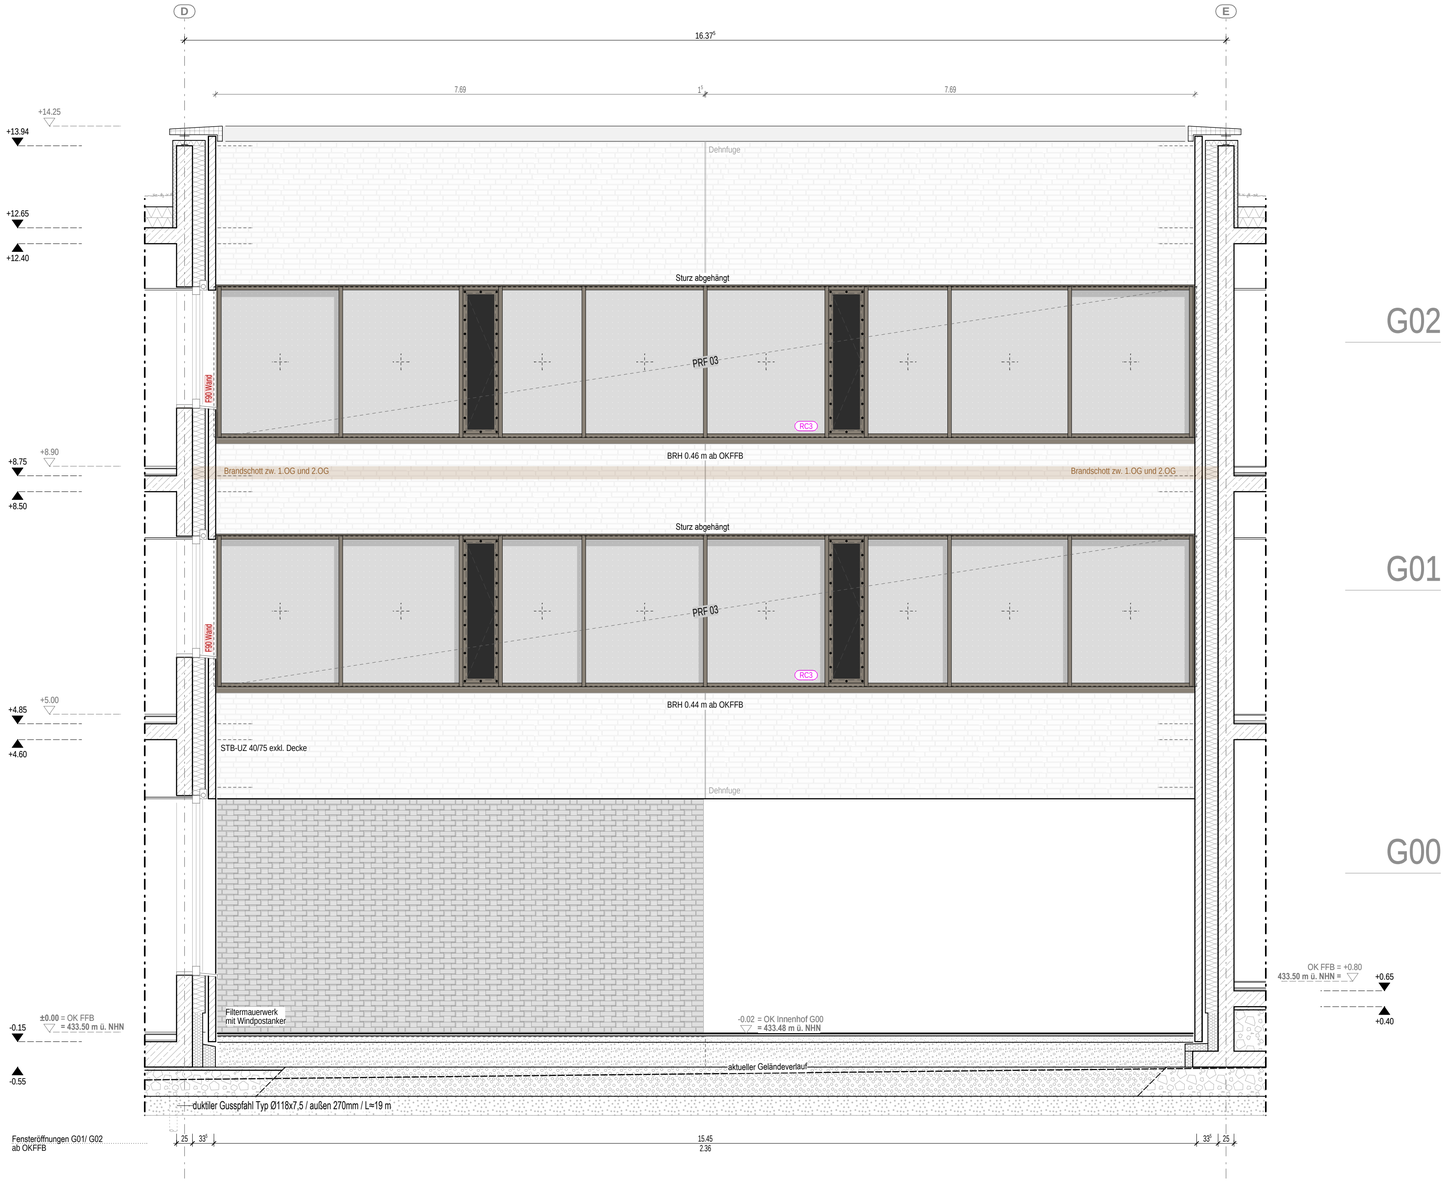

Planversand Plan Nr. 5607

d = digitale Form; p = Papierform

Index	Versand	Name	Bauherr	hjp krauszentmer	Abt Elektroplanung	MVD	faktorgruen	TÜV SÜD	HPC AG	haag + noll	GSA Körner GmbH	2XM	Fa. Manfred Löffler								
0	02.09.2025		d	d	d	d	d	d	d	d	d	d	d,p								
a	30.03.2026		d	d	d	d	d	d	d	d	d	d	d								

Indizes

Änderungen aktueller Index

Index	Datum	gez.	Änderung
b	22.09.2026	fp	Export Ausschreibung Fassade
a	27.03.2026	sa	Anpassung Fassade
0	02.09.2025	sa	Übergabe Ausführungszeichnungen Rohbau

Projekt

Neubau Aufnahme und Krisenintervention, Forensische Klinik ZfP

Zentrum für Psychiatrie (ZfP) Süd, Weißenau

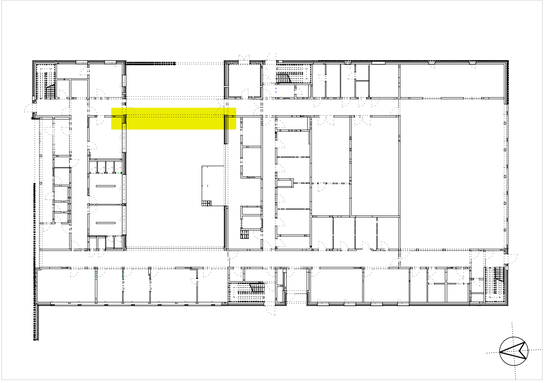

Planungsphase

Ausführungsplanung Vorabzug

Plan-ID (Gewerk): **A** (ARCH)

Kurzname: AN_5607_b

Planinhalt

Ansicht Innenhof G00 - West

Baumaßnahmen Nr.: 2023-529

Kürzel	Phase	Bauteil	Planart	Ansicht	Planteil	Plan Nr.	Index
ZFPW	5	-	AN	W	-	5607	b

Plan-ID: A_ZFPW_5_-_AN_W_-_5607_b

Gefertigt	Geprüft	Maßstab	Format H/B	Erstellung	Stand
sa	ts	1:50	420 / 800	02.09.2025	22.09.2026

Architekt

hjparchitekten PGmbB

Beethovenstraße 5c
97080 Würzburg
info@hjp-architekten.com

+49 931 465538 0
+49 931 465538 29
www.hjp-architekten.com

hjp architekten
Partnerschaftsgesellschaft mbB

Bauherr

Zentrum für Psychiatrie Süd

Weingartshofer Str. 2
88214 Ravensburg
Emailadresse

+49 751 7601 0
+49 751 7601 2413
www.zfp-web.de

zfp Südwürttemberg

G02

G01

G00

Planversand Plan Nr. 5608

d = digitale Form; p = Papierform

Index	Versand	Name	Bauherr	hbp krauszentmer	Abt Elektroplanung	MVD	faktorgruen	TÜV SÜD	HPC AG	haag + noll	GSA Körner GmbH	2XM	Fa. Manfred Löffler
0	02.09.2025		d	d	d	d	d	d	d	d	d	d	d,p
a	30.03.2026		d	d	d	d	d	d	d	d	d	d	d

Indizes

Änderungen aktueller Index

Index	Datum	gez.	Änderung
b	22.09.2026	fp	Export Ausschreibung Fassade
a	27.03.2026	sa	Anpassung Fassade
0	02.09.2025	sa	Übergabe Ausführungszeichnungen Rohbau

Projekt

Neubau Aufnahme und Krisenintervention, Forensische Klinik ZfP

Zentrum für Psychiatrie (ZfP) Süd, Weißenau

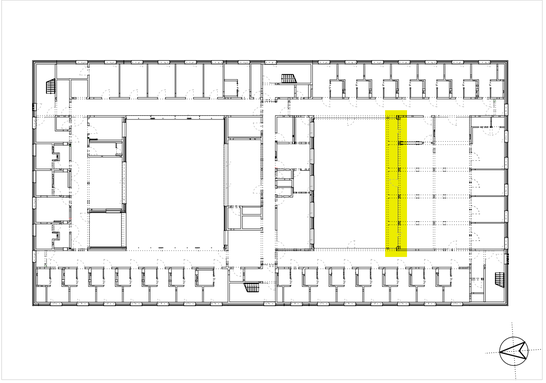

Planungsphase		Plan-ID (Gewerk)	Kurzname
Ausführungsplanung	Vorabzug	A (ARCH)	AN_5608_b

Planinhalt: Ansicht Innenhof G01 - Nord

Baumaßnahmen Nr.: 2023-529

Kürzel	Phase	Bauteil	Planart	Ansicht	Planteil	Plan Nr.	Index	Plan-ID
ZFPW	5	-	AN	N	-	5608	b	A_ZFPW_5_-_AN_N_-_5608_b

Gefertigt	Geprüft	Maßstab	Format H/B	Erstellung	Stand
sa	ts	1:50	420 / 800	02.09.2025	22.09.2026

Architekt

hjparchitekten PGmbB

Beethovenstraße 5c
97080 Würzburg
info@hjp-architekten.com

+49 931 465538 0
+49 931 465538 29
www.hjp-architekten.com

hjp architekten
Partnerschaftsgesellschaft mbB

Bauherr

Zentrum für Psychiatrie Süd

Weingartshofer Str. 2
88214 Ravensburg
Emailadresse

+49 751 7601 0
+49 751 7601 2413
www.zfp-web.de

zfp Südwürttemberg

Planversand Plan Nr. 5609

d = digitale Form; p = Papierform

Index	Versand	Bauherr	hjp krauszentmer	Abt Elektroplanung	MVD	faktorgruen	TÜV SÜD	HPC AG	haag + noll	GSA Körner GmbH	2XM	Fa. Manfred Löffler
0	02.09.2025	d	d	d	d	d	d	d	d	d	d	d,p
a	30.03.2026	d	d	d	d	d	d	d	d	d	d	d

Indizes

Änderungen aktueller Index

Index	Datum	gez.	Änderung
b	22.09.2026	fp	Export Ausschreibung Fassade
a	27.03.2026	sa	Anpassung Fassade
0	02.09.2025	sa	Übergabe Ausführungszeichnungen Rohbau

Projekt

Neubau Aufnahme und Krisenintervention, Forensische Klinik ZfP

Zentrum für Psychiatrie (ZfP) Süd, Weißenau

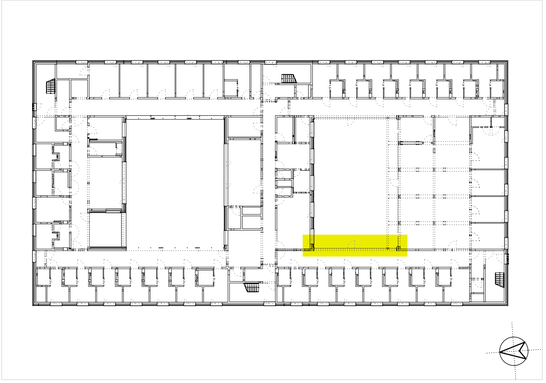

Planungsphase	Plan-ID (Gewerk)	Kurzname
Ausführungsplanung — Vorabzug	A (ARCH)	AN_5609_b

Planinhalt: Ansicht Innenhof G01 - Ost

Baumaßnahmen Nr.: 2023-529

Kürzel	Phase	Bauteil	Planart	Ansicht	Planteil	Plan Nr.	Index
ZFPW	5	-	AN	O	-	5609	b

Plan-ID: A_ZFPW_5_-_AN_O_-_5609_b

Gefertigt	Geprüft	Maßstab	Format H/B	Erstellung	Stand
sa	ts	1:50	420 / 800	02.09.2025	22.09.2026

Architekt

hjparchitekten PGmbB

Beethovenstraße 5c
97080 Würzburg
info@hjp-architekten.com

+49 931 465538 0
+49 931 465538 29
www.hjp-architekten.com

hjp architekten
Partnerschaftsgesellschaft mbB

Bauherr

Zentrum für Psychiatrie Süd

Weingartshofer Str. 2
88214 Ravensburg
Emailadresse

+49 751 7601 0
+49 751 7601 2413
www.zfp-web.de

zfp Südwürttemberg

G02

G01

G00

Planversand Plan Nr. 5610

d = digitale Form; p = Papierform

Index	Versand	Name	Bauherr	hbp krauszentner	Abt Elektroplanung	MVD	faktorgruen	TÜV SÜD	HPC AG	haag + noll	GSA Körner GmbH	2XM	Fa. Manfred Löffler
0	02.09.2025		d	d	d	d	d	d	d	d	d	d	d,p
a	30.03.2026		d	d	d	d	d	d	d	d	d	d	d

Indizes

Änderungen aktueller Index

Index	Datum	gez.	Änderung
b	22.09.2026	fp	Export Ausschreibung Fassade
a	27.03.2026	sa	Anpassung Fassade
0	02.09.2025	sa	Übergabe Ausführungszeichnungen Rohbau

Projekt

Neubau Aufnahme und Krisenintervention, Forensische Klinik ZfP

Zentrum für Psychiatrie (ZfP) Süd, Weißenau

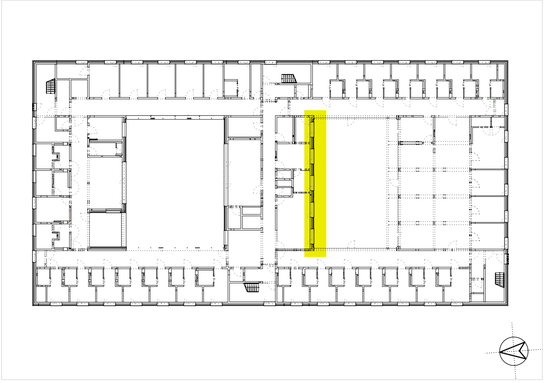

Planungsphase		Plan-ID (Gewerk)	Kurzname
Ausführungsplanung	Vorabzug	**A** (ARCH)	AN_5610_b

Planinhalt

Ansicht Innenhof G01 - Süd

Baumaßnahmen Nr.

2023-529

Kürzel	Phase	Bauteil	Planart	Ansicht	Planteil	Plan Nr.	Index
ZFPW	5	-	AN	S	-	5610	b

Plan-ID

A_ZFPW_5_-_AN_S_-_5610_b

Gefertigt	Geprüft	Maßstab	Format H/B	Erstellung	Stand
sa	ts	1:50	420 / 800	02.09.2025	22.09.2026

Architekt

hjparchitekten PGmbB

Beethovenstraße 5c
97080 Würzburg
info@hjp-architekten.com

+49 931 465538 0
+49 931 465538 29
www.hjp-architekten.com

hjp architekten
Partnerschaftsgesellschaft mbB

Bauherr

Zentrum für Psychiatrie Süd

Weingartshofer Str. 2
88214 Ravensburg
Emailadresse

+49 751 7601 0
+49 751 7601 2413
www.zfp-web.de

zfp Südwürttemberg

Planversand Plan Nr. 5611

d = digitale Form; p = Papierform

Index	Versand	Bauherr	hjp krauszentmer	Abt Elektroplanung	MVD	fakkorgruen	TÜV SÜD	HPC AG	haag + noll	GSA Körner GmbH	2XM	Fa. Manfred Löffler
0	02.09.2025	d	d	d	d	d	d	d	d	d	d	d,p
a	30.03.2026	d	d	d	d	d	d	d	d	d	d	d

Indizes

Änderungen aktueller Index

Index	Datum	gez.	Änderung
b	22.09.2026	fp	Export Ausschreibung Fassade
a	27.03.2026	sa	Anpassung Fassade
0	02.09.2025	sa	Übergabe Ausführungszeichnungen Rohbau

Projekt

Neubau Aufnahme und Krisenintervention, Forensische Klinik ZfP

Zentrum für Psychiatrie (ZfP) Süd, Weißenau

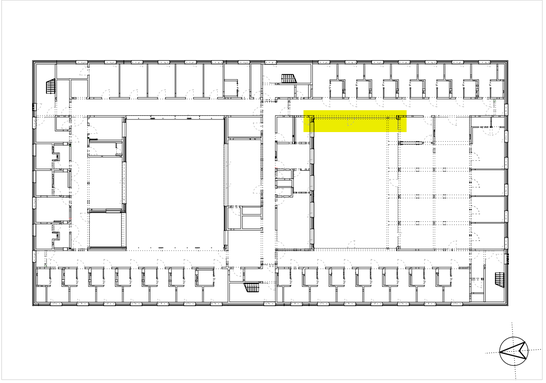

Planungsphase	Plan-ID (Gewerk)	Kurzname
Ausführungsplanung — Vorabzug	A (ARCH)	AN_5611_b

Planinhalt: Ansicht Innenhof G01 - West

Baumaßnahmen Nr.: 2023-529

Kürzel	Phase	Bauteil	Planart	Ansicht	Planteil	Plan Nr.	Index
ZFPW	5	-	AN	W	-	5611	b

Plan-ID: A_ZFPW_5_-_AN_W_-_5611_b

Gefertigt	Geprüft	Maßstab	Format H/B	Erstellung	Stand
sa	ts	1:50	420 / 800	02.09.2025	22.09.2026

Architekt

hjparchitekten PGmbB

Beethovenstraße 5c
97080 Würzburg
info@hjp-architekten.com

+49 931 465538 0
+49 931 465538 29
www.hjp-architekten.com

hjp architekten
Partnerschaftsgesellschaft mbB

Bauherr

Zentrum für Psychiatrie Süd

Weingartshofer Str. 2
88214 Ravensburg
Emailadresse

+49 751 7601 0
+49 751 7601 2413
www.zfp-web.de

zfp Südwürttemberg