




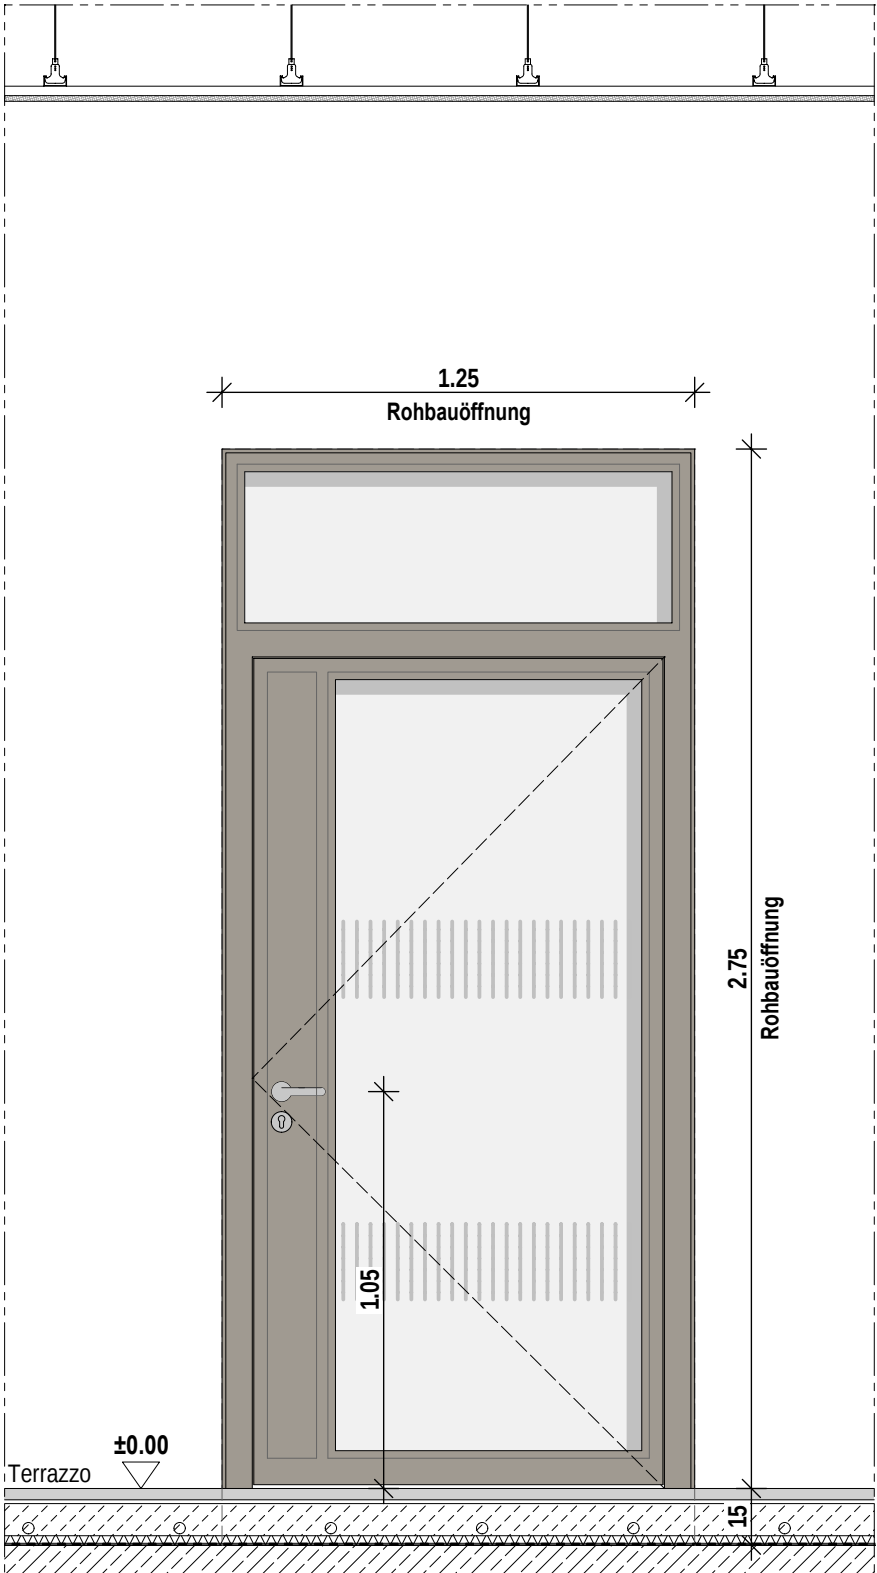

ANSICHT BGS

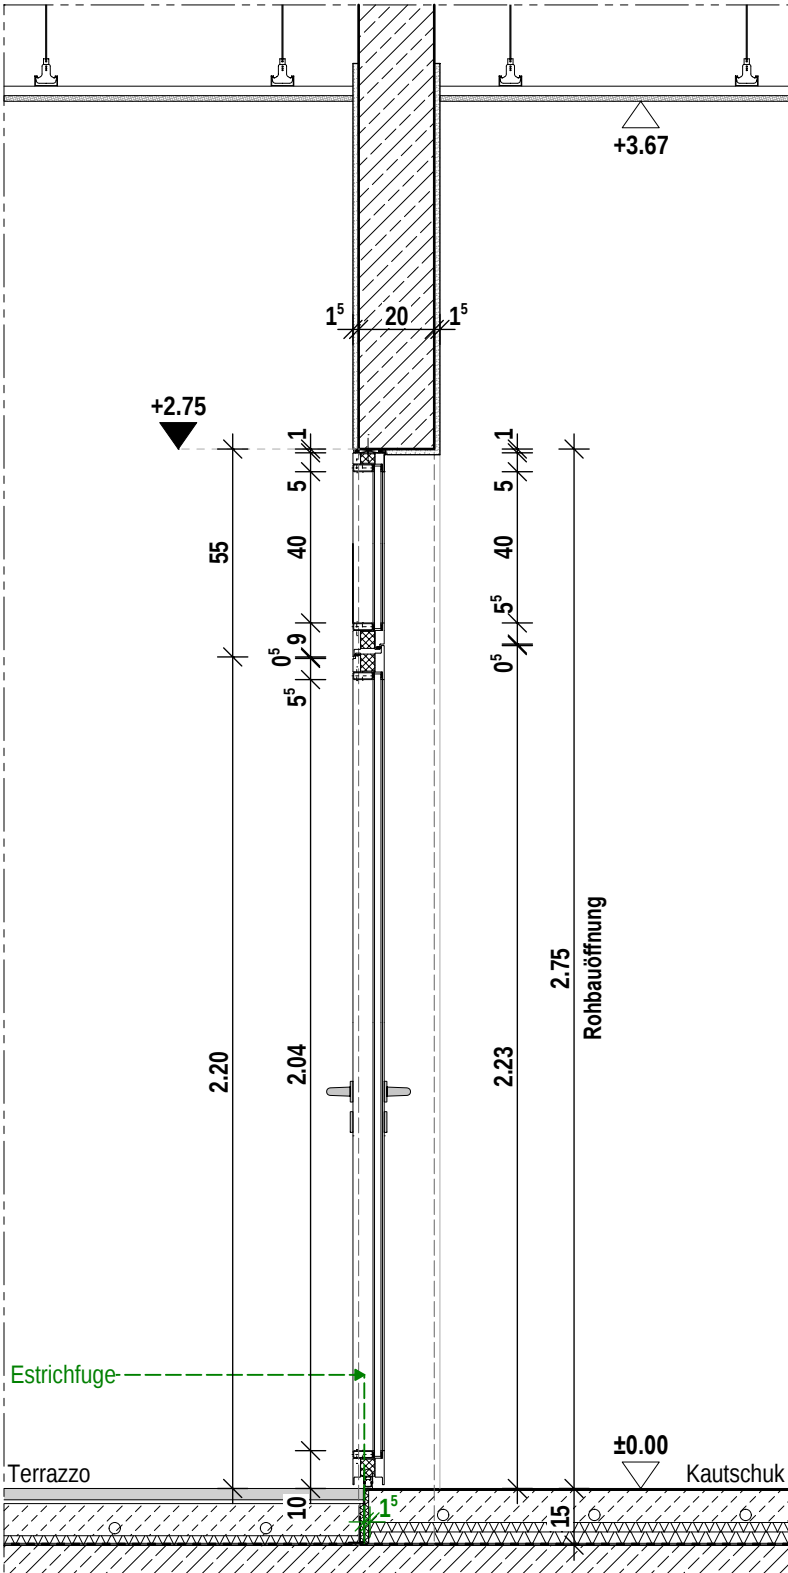

SCHNITT AA

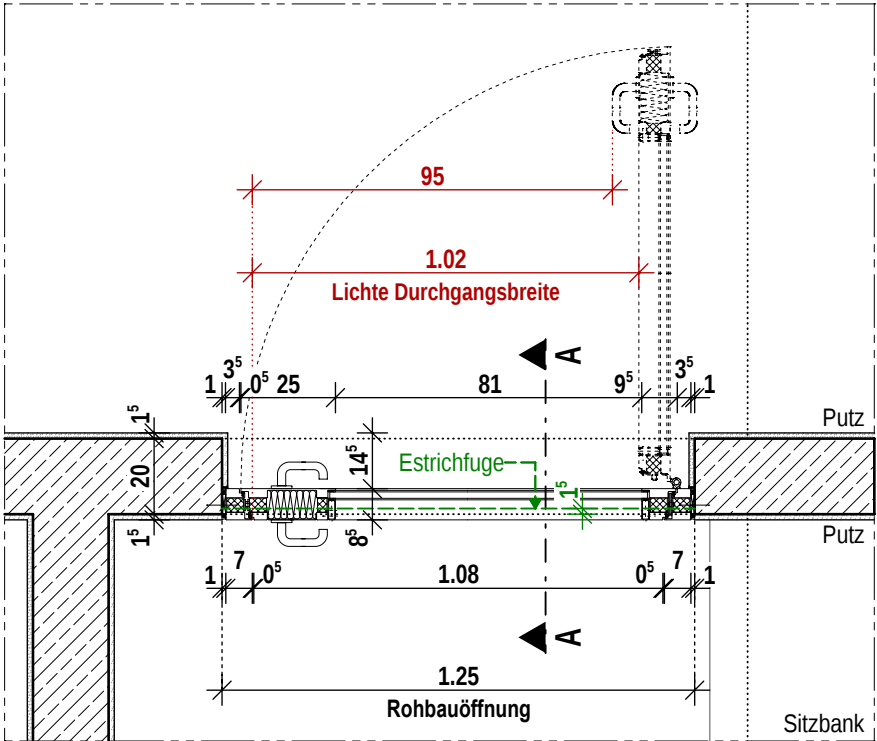

GRUNDRISS

Stahlrohr-Rahmentür mit Glasausschnitt, Stahlrohr-Blockzarge, 1-flg. mit Oberlicht

- Stahlrohr-Blockzarge und Stahlrohrrahmentür
- Tür und Oberlicht verglast
- Einbau in 20cm Stahlbetonwand mit 15mm Überstand (Innenputz)
- Laibungsmontage mit Befestigungen nach Erfordernis

Einbau der Türen mit den Maßen 1,25m x 2,75m

Erdgeschoss G00 (1 Stk.)
T00.010/01 Besuch (8P) RC4, RwP 42 dB

Planinhalt		Index		Datum	gez.	Format H/B	Maßstab	P-ID (Gewerk)	Stand
IT 09						420 / 297	1:20	A (ARCH)	25.08.2026
Architekt hjarchitekten PGmbH Beethovenstraße 5c 97080 Würzburg +49 931 465538 0	Bauherr Zentrum für Psychiatrie Süd Weingartshofer Str. 2 88214 Ravensburg +49 751 7601 0					Plan-ID		Kurzname	
						A_ZFPW_5_-D.TÜ_-			

