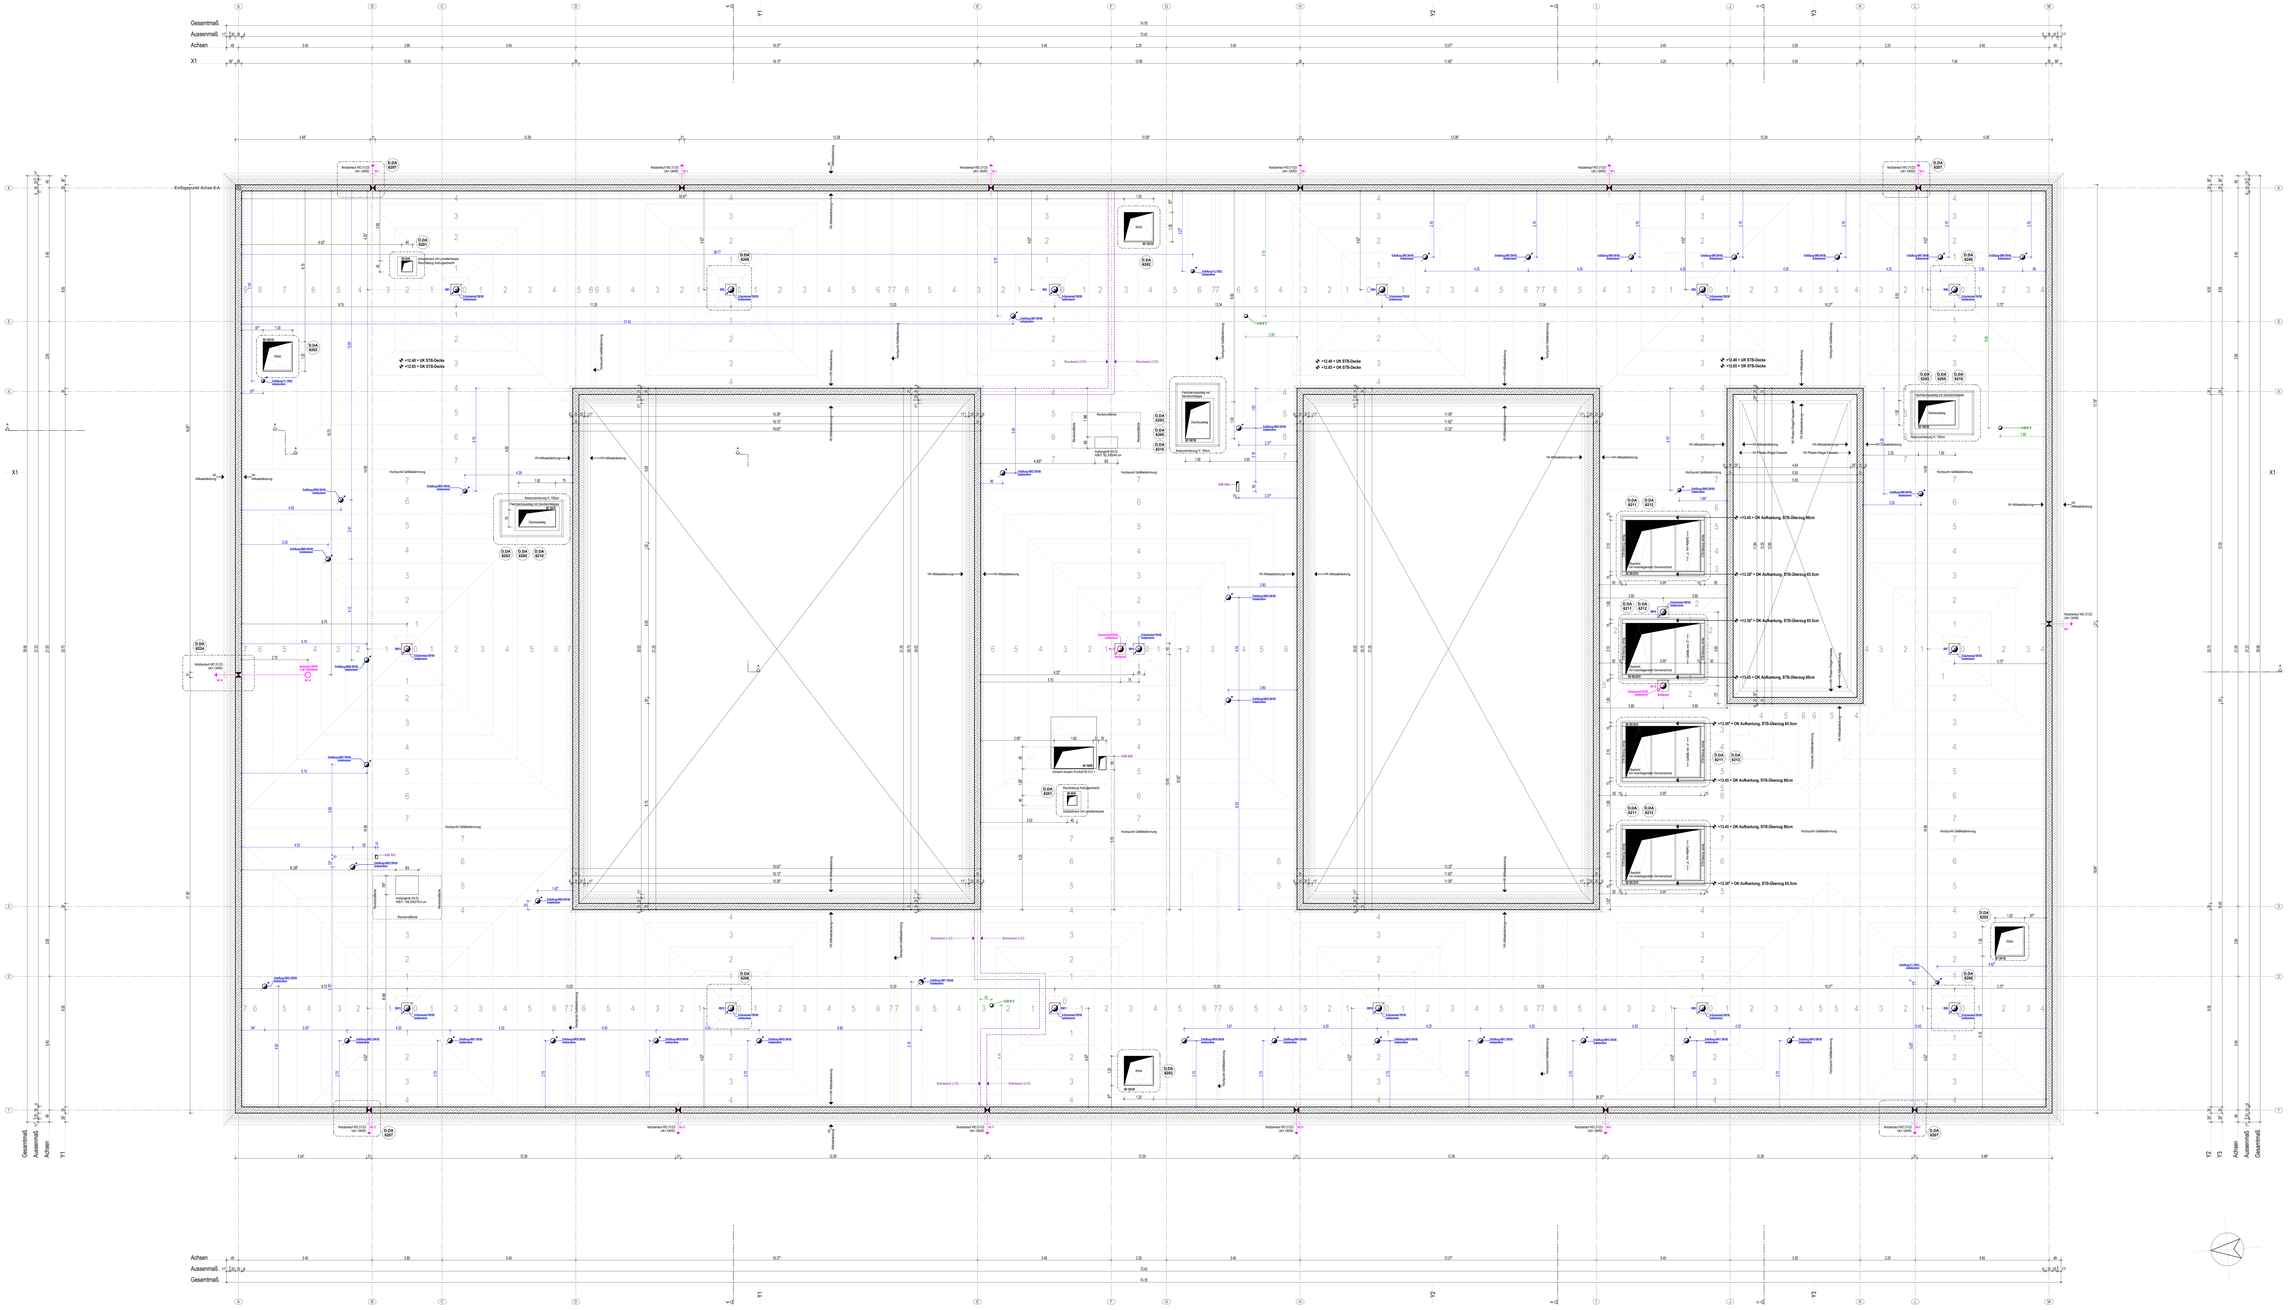

Legende Brandschutz

- Notausgang (mit Feste (Tür))
- Flucht- und Rettungsweg
- Öffnung zur Rauchableitung
- Seitenweise Rauchableitung
- Schlauchanschlusswerkl "trocken"
- Einspeiseseite trockene Steigleitung

Legende

Höhenlage DKFFB-EG = 0.00

- Hitzebeständige Auslässe
- Hitzebeständige Rohrlüfter
- Hitzebeständige Auslässe + Auslässe
- Hitzebeständige Auslässe
- Hitzebeständige Rohrlüfter
- Hitzebeständige Rohrlüfter + Auslässe
- **WD** Wandauslasstrunk
- **BD** Bodenauslasstrunk/Schacht
- **DD** Deckenauslasstrunk
- **LDD** Unterzugauslasstrunk
- **FD** Fundamentauslasstrunk
- **WS** Wandschütz
- **WA** Wandabsperrung
- **BAS** Bodenabsperrung
- **DAS** Deckenabsperrung
- **WA + DD**
- **WA + DD**
- **KB** Kantenbrung - Wände
- **KB** Kantenbrung - Boden
- Änderungen aktueller Index
- Mauerwerk
- Bewehrter Beton/Stahlbeton
- Unbewehrter Beton
- Fertigteil
- Isolierb
- **OK FFB** Oberkante Fertigfußboden
- **OK RFB** Oberkante Rohfußboden
- **OK BF** Oberkante Bodenplatte
- **OK RD** Oberkante Decke Rohbau
- **UK RD** Unterkante Decke Rohbau
- **BRH** Brüstungshöhe ü. OKFFB
- **VK** Vorderkante
- **RK** Regelfarbkre
- **UV** Unterverbler
- **HLS** Heizung / Lüftung / Sanitär
- **E** Elektro
- Bestand
- Wände / Decken Bestand
- Neu
- Abbruch
- **F 30** feuerhemmende Wand
- **F 90** hochfeuerhemmende Wand
- **F 90** feuerbeständige Wand
- **BRW** Brand in Brand einer Brandwand
- **BW** Brandwand
- **T 30** Feuerschutzabschluss, Feuerwiderstandsklasse T 30 (DIN 4102-5)
- **T 90** Feuerschutzabschluss, Feuerwiderstandsklasse T 90 (DIN 4102-5)
- **RS** Rauchschutztür, selbstschließend (DIN 18095)
- **DS** dichtschließende Tür, einseitige Dichtung
- **FS** Fahrtschachttür gem. DIN 4102-5, DIN 18090 EI2-30C DIN EN 81-58
- **G30** Feuerschutzverglasung 30 Min.
- **RWA** Rauch- und Wärmeabzug
- **Erster Fluchtweg**
- **Zweiter Fluchtweg**

Alle Maße sind vor Ort von den Auftragnehmern eigenverantwortlich zu prüfen.

Der Plan gilt nur in Verbindung mit den zeitlichen Konstruktionsplänen u. sämtlichen Detailplänen des Architekten u. der Fachingenieure. Höhenlage u. Hochwasserlinie/-lasten nach Angabe der HLS-Planung. Elektroverteiler nach Angabe der Elektroplaners. Lindmontagebalken und -ankerschienen nach Angabe der Fachingenieure. Die Lagen der Wanden über Stützen und Deckbrüche sind vor der Ausführung von Hauptunternehmer gemeinsam mit den Projektplanern zu prüfen.

Sämtliche Höhenangaben beziehen sich, wenn nicht gesondert angegeben, auf OKFFB.

Anschlüsse von schlitzgegenden Wänden zu Decken dürfen nicht nachträglich ausgeführt werden. Die Bodenplatten und Fundamente gegen Erdreich sind in Stahlbeton entsprechend der Vorschriften auszuführen. Arbeits- u. Dehnfugen zwischen den Stahlbetonteilen sind gegen eindringende Feuchtigkeit dauerhaft wasserdicht zu verdichten.

Fachplanung HLS	ifp Ingenieurbüro Ing.-GmbH, Am Pfarrbacha 49-50, 88630 Pfullendorf
Fachplanung E	Ast Elektroplanung, Heisinger Str. 12, 87437 Kempten
Fachplanung Dach	Mayer-Vorfelder und Dinkelacker GmbH u. Co. KG, Wettbachstraße 18, 71083 Sindelfingen

Planversand Plan Nr. 5303

6 = digitale Form, p = Papierform

Index	Versand	Architekt	ifp Ingenieurbüro	Elektro	MSD	TGM Ingenieure	Dach	WTM AG	Dach Total	Dach Total Green	Fra. Bachmann Office
VA	06.02.2025	d	d	d	d	d	d	d	d		
VA	13.05.2025	d	d	d	d	d	d	d	d		
VA	16.06.2025	d	d	d	d	d	d	d	d		
VA	29.08.2025	d	d	d	d	d	d	d	d		
0	02.09.2025	d	d	d	d	d	d	d	d	6 p	

Indizes

Änderungen aktueller Index

Index	Datum	pkt	Änderung
VA	29.08.2025	sa	Seitne Markierungen im Plan
VA	16.06.2025	sa	Seitne Markierungen im Plan
VA	13.05.2025	sa	Seitne Markierungen im Plan
VA	06.02.2025	sa	Planerstellung
0	02.09.2025	sa	Übergabe Ausführungsplanung/Ausschreibung

Projekt

Neubau Aufnahme und Krisenintervention, Forensische Klinik ZfP

Zentrum für Psychiatrie (ZfP) Süd, Weißenau

Planungsphase	Plan-ID (Zeichnen)	Kurztext
Ausführungsplanung	A (ARCH)	GR_5303_0
Bauabschnitt	Bauvorhaben Nr.	
Diechaufsicht	2023-329	

Kürzel	Phase	Bauteil	Planart	Ebene	Planteil	Plan Nr.	Index	Plan-ID
ZFPW	5	-	GR	DA	-	5303	0	A_ZFPW_5_-_GR_DA_-_5303_0

Gefertigt	Geprüft	Maßstab	Format DIN	Datum	Status
sa	al	1:50	1100 / 2100	06.02.2025	02.09.2025

Architekt
ifp architekten PGmbB
Wengenstraße 9c
87600 Kaufbeuren
info@ifp-architekten.com

+49 831 605580-0
+49 831 605580 29
www.ifp-architekten.com

hjp architekten
Partnerschaftsgesellschaft mbB

Bauherr
Zentrum für Psychiatrie Süd
Weingartshofer Str. 2
88214 Ravensburg
Einkaufsbüsse

+49 751 7601-5
+49 751 7601 2413
www.zfp-west.de

zfp Südwürttemberg