Alle Türhöhen in der Bemaßung sind ab OKFFB.

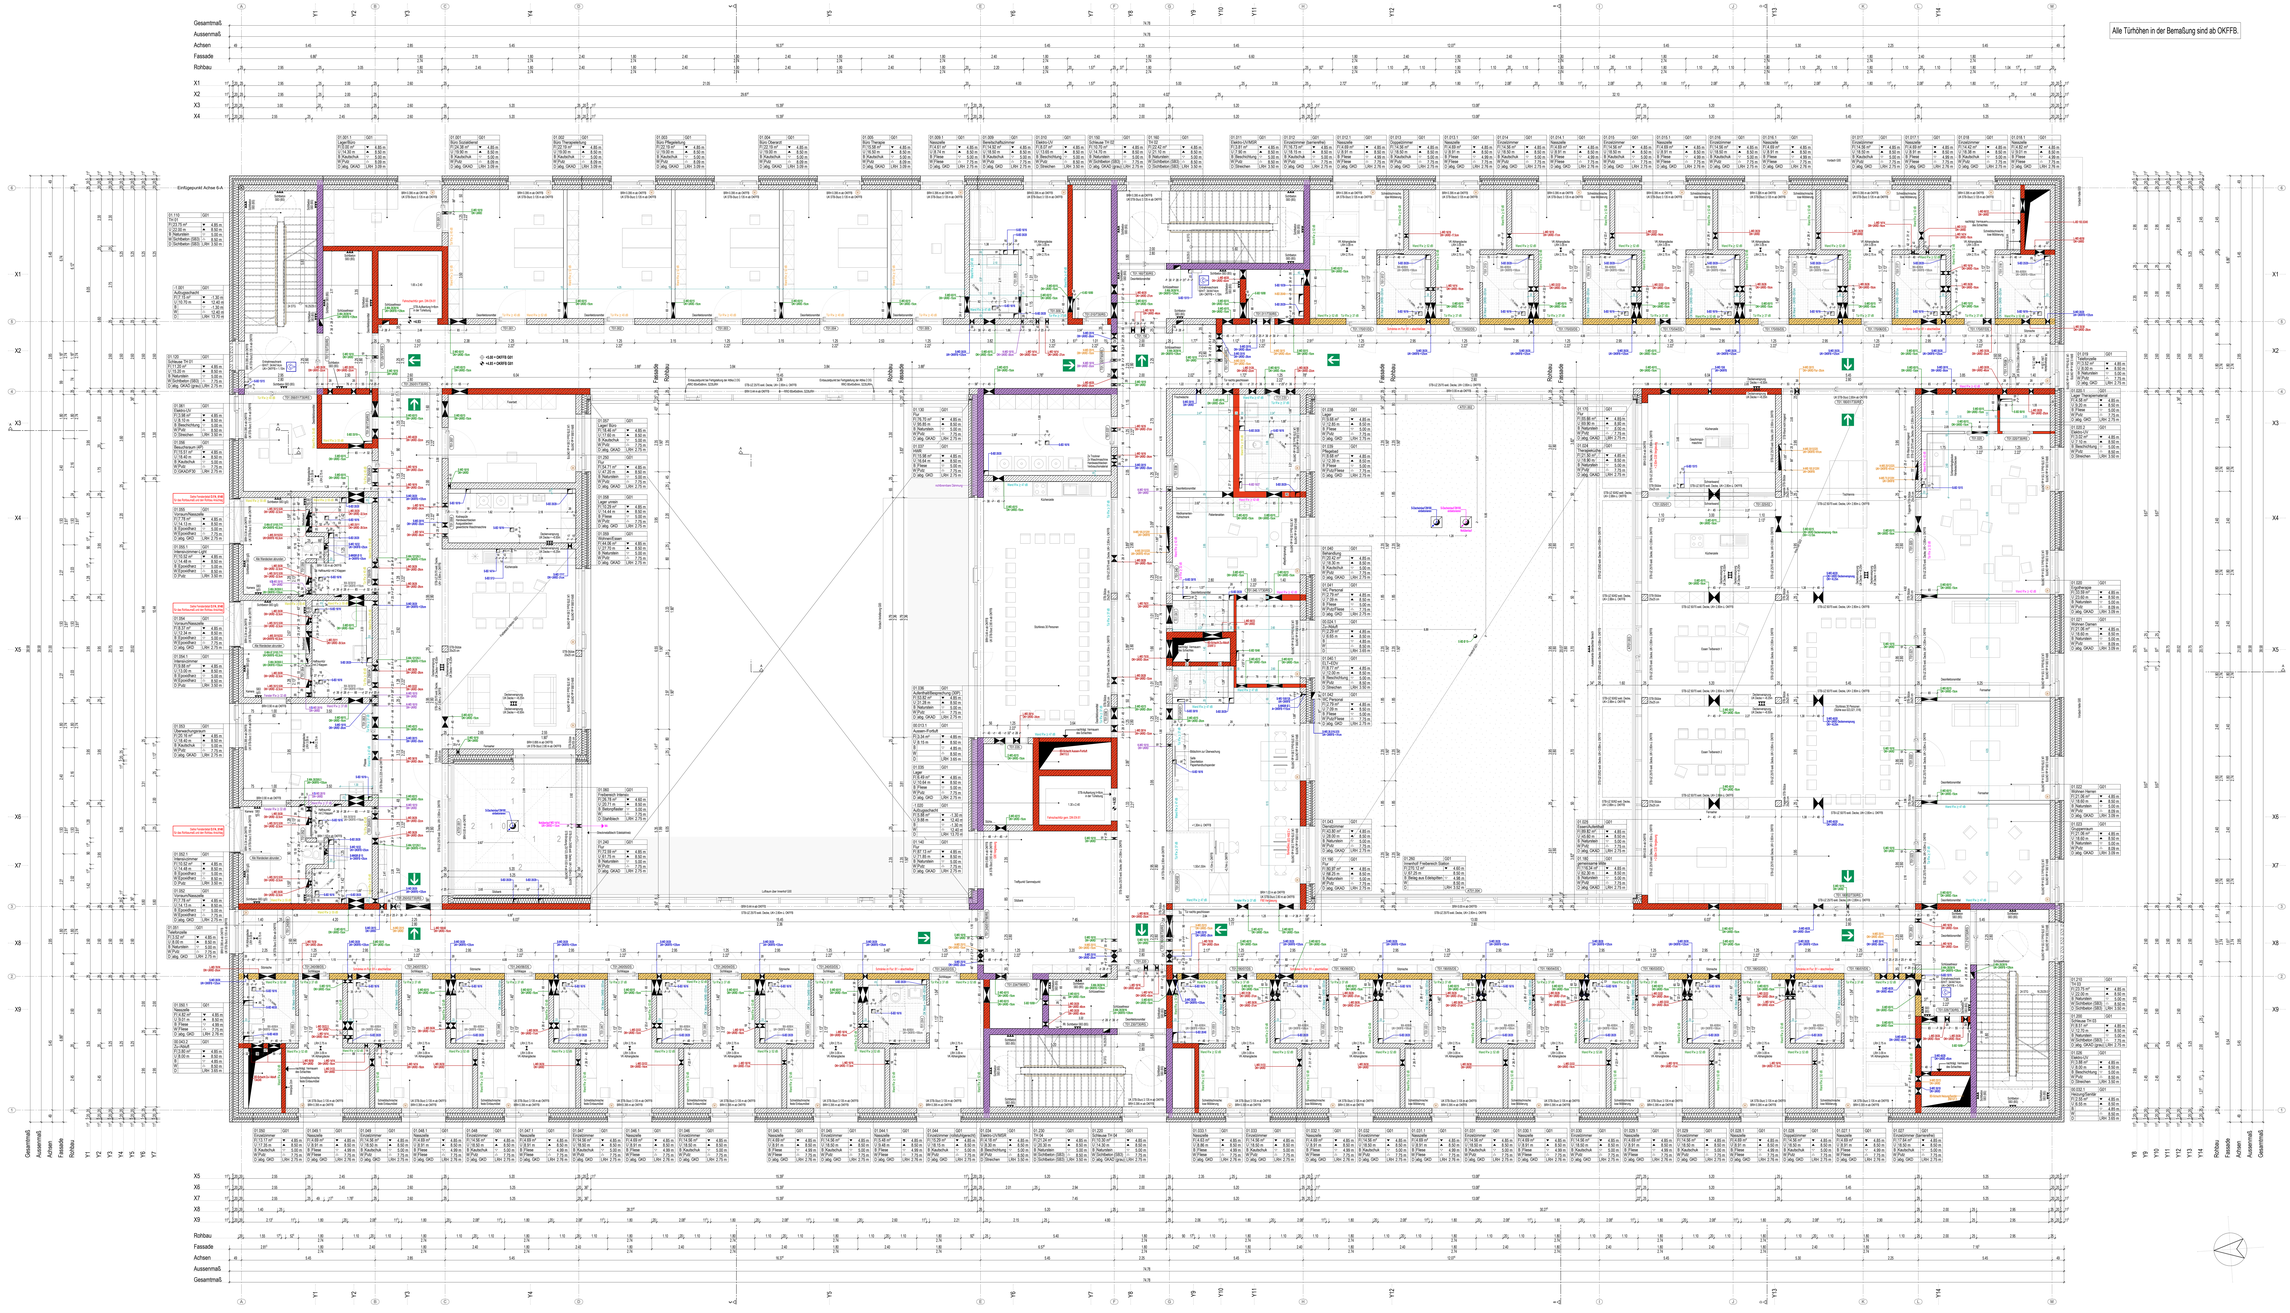

Legende Brandschutz

Notausgang im Freie (Tür)	Öffnung zur Rauchableitung	Schlauchanschlussventil "Trocken"
Flucht- und Rettungsweg	Seitenweise Rauchableitung	Empaneelende trockene Steigleitung

Legende

Höhenlage OKFFB EG = 0.00

Höhenkote Ausbau	Mauerwerk	F 30 feuerhemmende Wand	
Höhenkote Rohbau	Bewehrter Beton/Stahlbeton	F 90 hochfeuerhemmende Wand	
Höhenkote Rohbau + Ausbau	Unbewehrter Beton	F 90 feuerbeständige Wand	
Höhenkote Ausbau	Fertigteil	BM Baut in Bauart einer Brennbaut	
Höhenkote Rohbau	Isokorb	BM Brandwand	
Höhenkote Rohbau + Ausbau	OK FFB Oberkante Fertigfußboden	T 30 Feuerschutztür/Rauchschutztür, Feuerwiderstandsklasse T 30 (DIN 4102-5)	
WD Wandaussbruch	OK RFB Oberkante Rohfußboden		
BD Bodenaussbruch/Schacht	OK BF Oberkante Bodenplatte	T 90 Feuerschutztür/Rauchschutztür, Feuerwiderstandsklasse T 90 (DIN 4102-5)	
DD Deckenaussbruch	OK RD Oberkante Decke Rohbau		
UZD Unterzugsaussbruch	UK RD Unterkante Decke Rohbau	RS Rauchschutztür, selbstschließend (DIN 18095)	
FD Fundamentaussbruch	BRH Brüstungshöhe ü. OKFFB		
WS Wandschlitz	VK Vorderkante	DS dichtschließende Tür, einseitige Dichtung	
WA Wandabsperrung	RK Regenfallrohr		
BAS Bodenabsperrung	UV Unterverteiler	FS Fahrtschachttür gem. DIN 4102-5, DIN 18090 EC-B8, DIN EN 81-58	
DAS Deckenabsperrung	HLS Heizung / Lüftung / Sanitär		
WA + SD	E Elektro	G30 Feuerschutzverglasung 30 Min	
WA + DD	Bestand	RWA Rauch- und Wärmeabzug	
KB Kernbohrung - Wände	Wände / Decken Bestand		
KB Kernbohrung - Boden	Neu	Erster Fluchtweg	
Änderungen aktueller Index	Abbruch	Zweiter Fluchtweg	

Alle Maße sind vor Ort von den Auftragnehmern eigenverantwortlich zu prüfen.

Der Plan gilt nur in Verbindung mit den dazugehörigen Ausführungsplänen u. sämtlichen Detailplänen des Architekten u. der Fachingenieure. Heizkörper u. Heizkreisverteiler nach Angabe der HLS-Planung. Elektroverteiler nach Angabe des Elektroplaners. Unstimmigkeiten und Fehler sind vor Ausführung der betroffenen Arbeiten dem Büro hjp architekten und Zeichnerin sind vor der Ausführung von Haustechnikunternehmen gemeinsam mit den Projektpartnern zu prüfen.

Sämtliche Höhenangaben beziehen sich, wenn nicht gesondert angegeben, auf OKFFB.

Anschlüsse von sichtbegrenzten Wänden zu Decken dürfen nicht nachträglich ausgeführt werden. Die Bodenplatten und Fundamente gegen Erdreich sind in Stahlbeton entsprechend der Vorschriften auszuführen. Arbeits- u. Dehnfugen zwischen den Stahlbetonteilen sind gegen eindringende Feuchtigkeit dauerhaft wasserdicht zu verbinden.

Fachplanung HLS:	ifp Ingenieurbüro Ing. GmbH, Am Pfarrbacke 49-50, 88630 Pfullendorf
Fachplanung E:	Anl Gebäudetechnik, Heisinger Str. 12, 87437 Kempten
Fachplanung Sonr:	Mayer-Vorfelder und Dinkelacker GmbH u. Co. KG, Wettbachstraße 18, 71083 Sindelfingen

Planversand Plan Nr. S301

6 = digitale Form, p = Papierform

Index	Versand	Datum	Bauherr	Hjp Architekten	Haustechnik	ifp	SKD	Tragwerksplan	Anl	MTA AG	Frank + Partl	Frank + Partl Grünen	Fa. Bachmann Löffler
VA	20.11.2024		d	d	d	d	d	d	d	d	d		
VA	24.01.2025		d	d	d	d	d	d	d	d	d		
VA	07.05.2025		d	d	d	d	d	d	d	d	d		
VA	13.06.2025		d	d	d	d	d	d	d	d	d		
VA	29.08.2025		d	d	d	d	d	d	d	d	d		
0	02.09.2025		d	d	d	d	d	d	d	d	d	6 p	

Indizes

Änderungen aktueller Index

Index	Datum	gez.	Änderung
VA	29.08.2025	ka	Siehe Markierungen im Plan
VA	13.06.2025	ka	Siehe Markierungen im Plan
VA	07.05.2025	ka	Siehe Markierungen im Plan
VA	24.01.2025	ka	Siehe Markierungen im Plan
VA	20.11.2024	ka	Planerstellung
0	02.09.2025	ka	Übergabe Ausführungsgenehmigungen Rohbau

Projekt

Neubau Aufnahme und Krisenintervention, Forensische Klinik ZfP

Zentrum für Psychiatrie (ZfP) Süd, Weißenau

Planungsstufe: Ausführungsplanung	Plan-ID (Generiert): A (ARCH)	Kurztext: GR_S301_0
Planinhalt: Grundriss 1.OG	Dokumentnummer Nr.: 2023-029	

Kontext	Phase	Bauteil	Planart	Ebene	Planteil	Plan Nr.	Index	Plan-ID
ZFPW	5	-	GR	G01	-	S301	0	A_ZFPW_5_-_GR_G01_-_S301_0

Gezeichnet	Geprüft	Massstab	Erstellt am	Geändert am
ka	al	1:50	20.11.2024	02.09.2025

Architekt:
hjp architekten PGmbB
Wangenstraße 9c
87600 Kaufbeuren
info@hjp-architekten.com
+49 831 605308-0
+49 831 605308-29
www.hjp-architekten.com
hjparchitekten
Partnerschaftsgesellschaft mbB

Bauherr:
Zentrum für Psychiatrie Süd
Weißgerberstraße Str. 2
88214 Ravensburg
Ernaldisstrasse
+49 751 7601-0
+49 751 7601 2413
www.zfp-web.de
zfp Südwürttemberg