Alle Türhöhen in der Bemaßung sind ab OKFFB.

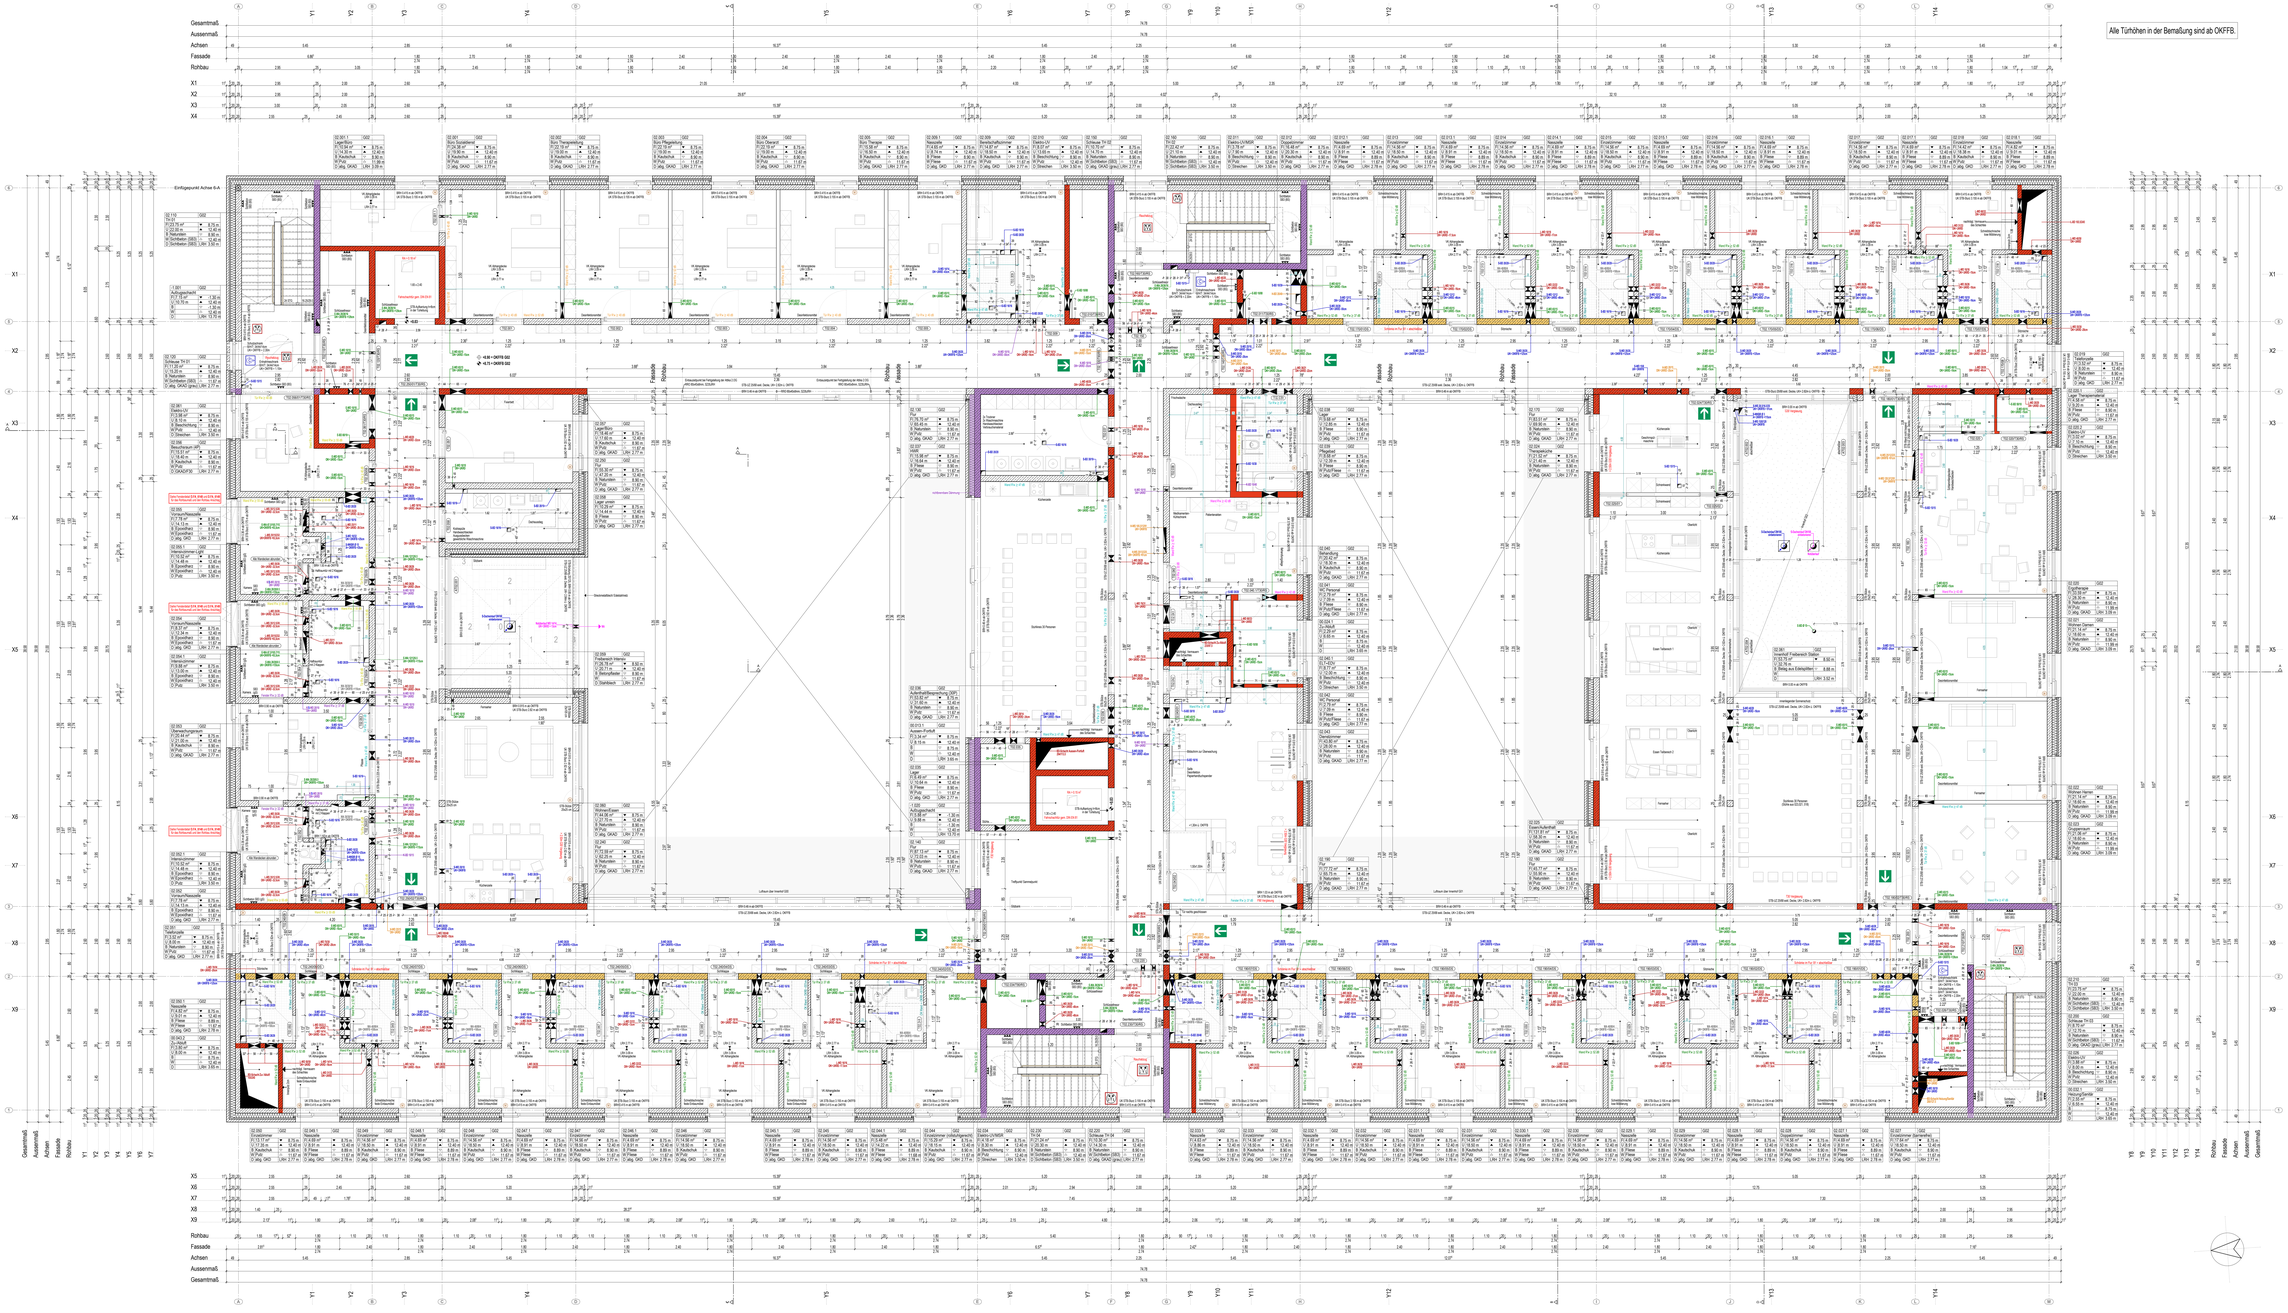

Legende Brandschutz

- Notausgang im Freie (Tür)
- Flucht- und Rettungsweg
- Öffnung zur Rauchableitung
- Seitenwände Rauchableitung
- Schlauchanschlussventil "Trockner"
- Empfehlenswerte trockene Steigleitung

Legende

Höhensatz DIN18 01.+ 0.00

Hölzerne Ausbau	Mauerwerk	F 30	feuerhemmende Wand
Hölzerne Rohbau	Bewehrter Beton/Stahlbeton	F 90	hochfeuerhemmende Wand
Hölzerne Rohbau + Ausbau	Unbewehrter Beton	F 90	feuerbeständige Wand
Hölzerne Ausbau	Fertigteil	BMF	Bau-u.Bauf.einer Brettwand
Hölzerne Rohbau	Isolierb	BM	Brandwand
Hölzerne Rohbau + Ausbau	OK FFB	T 30	Feuerschutzabschluss Türanwendungsbedingte T 30 (DIN 4102-5)
WD Wandaufdruck	OK RFB	T 90	Feuerschutzabschluss Türanwendungsbedingte T 90 (DIN 4102-5)
BD Deckenaufdruck/Schacht	OK BF	RS	Rauchschutztür, selbstschließend (DIN 18095)
DD Deckenaufdruck	OK RD	DS	dichtschließende Tür einseitige Dichtung
UZD Unterzugaufdruck	UK RD	FS	Fahrtschachttür gem. DIN 4102-5, DIN 18090 B2,ABA DIN EN 81-58
FD Fundamentaufdruck	BRH	G30	Feuerschutzverglasung 30 Min.
WS Wandschitt	VK	RWA	Rauch- und Wärmeabzug
WA Wandabsparung	RS		
BAS Bodenabsparung	UV		
DAS Deckenabsparung	HLS		
WA + SD	E		
WA + DD	Bestand		
KB Kantenbruch / Wände	Neu		
KB Kantenbruch / Boden	Abbruch		
Änderungen aktueller Index			

- Mauerwerk
- Bewehrter Beton/Stahlbeton
- Unbewehrter Beton
- Fertigteil
- Isolierb
- Oberkante Fertigfußboden
- Oberkante Rohfußboden
- Oberkante Bodenplatte
- Oberkante Decke Rohbau
- Unterkante Decke Rohbau
- Bodenplatte o. OKFFB
- Vorderkante
- Regenfallrohr
- Unterverteiler
- Heizung / Lüftung / Sanitär
- Elektro
- Wände / Decken Bestand
- Neu
- Abbruch

- Erster Fluchtweg
- Zweiter Fluchtweg

Alle Maße sind vor Ort von den Auftragnehmern eigenverantwortlich zu prüfen.

Der Plan gilt nur in Verbindung mit den dazugehörigen Ausführungsplänen u. sämtlichen Detailplänen des Architekten, der Fachingenieure, Heizkörper u. Heizkreisverteiler nach Angabe der HLS-Planung, Elektroverteiler nach Angabe des Elektroplaners. Unstimmigkeiten sind vor Ausführung bei der Bauleitung und den Planern zu klären. Ohne den Stützen und Deckenlöcher sind vor der Ausführung mit Haustechnik und den Fachplanern zu prüfen.

Sämtliche Höhenangaben beziehen sich, wenn nicht gesondert angegeben, auf OKFFB.

Anschlüsse von notwendigen Wänden zu Decken dürfen nicht nutzungsbedingt ausgeführt werden. Die Bodenplatten und Fundamente gegen Erdreich sind in Stahlbeton entsprechend der Vorschriften auszuführen. Arbeits- u. Dehnfugen zwischen den Stahlbetonteilen sind gegen eindringende Feuchtigkeit dauerhaft wasserdicht zu verbinden.

Fachplanung HLS	ifp Ingenieurbüro Ing. GmbH, Am Pfarrbacke 49-50, 88630 Pfullendorf
Fachplanung E	Abt Elektroplanung, Heisinger Str. 12, 87437 Kempten
Fachplanung Sicht.	Mayer-Vorfelder und Dinkelacker GmbH u. Co. KG, Wettbachstraße 18, 71083 Sindelfingen

Planversand Plan Nr. S302

0 = digitale Form, p = Papierform

Index	Versand	Datum	Architekt	ifp Ingenieurbüro	Ingenieurbüro	MVD	Tragwerksplaner	Landschaftsarch.	HPC AG	Fachl. Prüfi	Fachl. Prüfi Grünen	Fa. Bachmann Office
VA	20.11.2024	d	d	d	d	d	d	d	d	d		
VA	24.01.2025	d	d	d	d	d	d	d	d	d		
VA	13.05.2025	d	d	d	d	d	d	d	d	d		
VA	17.06.2025	d	d	d	d	d	d	d	d	d		
VA	29.08.2025	d	d	d	d	d	d	d	d	d		
0	02.09.2025	d	d	d	d	d	d	d	d	d	Ka	

Indizes

Änderungen aktueller Index

Index	Datum	gez.	Änderung
VA	29.08.2025	ka	Siehe Markierungen im Plan
VA	17.06.2025	ka	Siehe Markierungen im Plan
VA	13.05.2025	ka	Siehe Markierungen im Plan
VA	24.01.2025	ka	Siehe Markierungen im Plan
VA	20.11.2024	ka	Planerstellung
0	02.09.2025	ka	Übergabe Ausführungsgenehmigungen Rohbau

Projekt

Neubau Aufnahme und Krisenintervention, Forensische Klinik ZfP

Zentrum für Psychiatrie (ZfP) Süd, Weißenau

Planungsstufe: Ausführungsplanung	Plan-ID (Generiert): A (ARCH) GR_S302_0	
Planinhalt: Grundriss 2.OG	Dokumentnummer Nr.: 2023-029	

Kürzel	Phase	Bauteil	Planart	Ebene	Planlauf	Plan Nr.	Index	Plan-ID
ZFPW	5	-	GR	G02	-	S302	0	A_ZFPW_5_-_GR_G02_-_S302_0

Gezeichnet	Geprüft	Maßstab	Erstellt am	Geändert am
ka	at	1:50	1100 / 2100	20.11.2024 02.09.2025

Architekt:
ifp architekten PGmbB
Hofstattstraße 5
87600 Kaufbeuren
info@ifp-architekten.com
+49 831 605308-0
+49 831 605308-29
www.ifp-architekten.com

ifp architekten
Partnerschaftsgesellschaft mbB

Bauherr:
Zentrum für Psychiatrie Süd
Weißenauhöhe Str. 2
88214 Ravensburg
Einsatzbesuse
+49 751 7601-5
+49 751 7601 2413
www.zfp-web.de

zfp Südwürttemberg