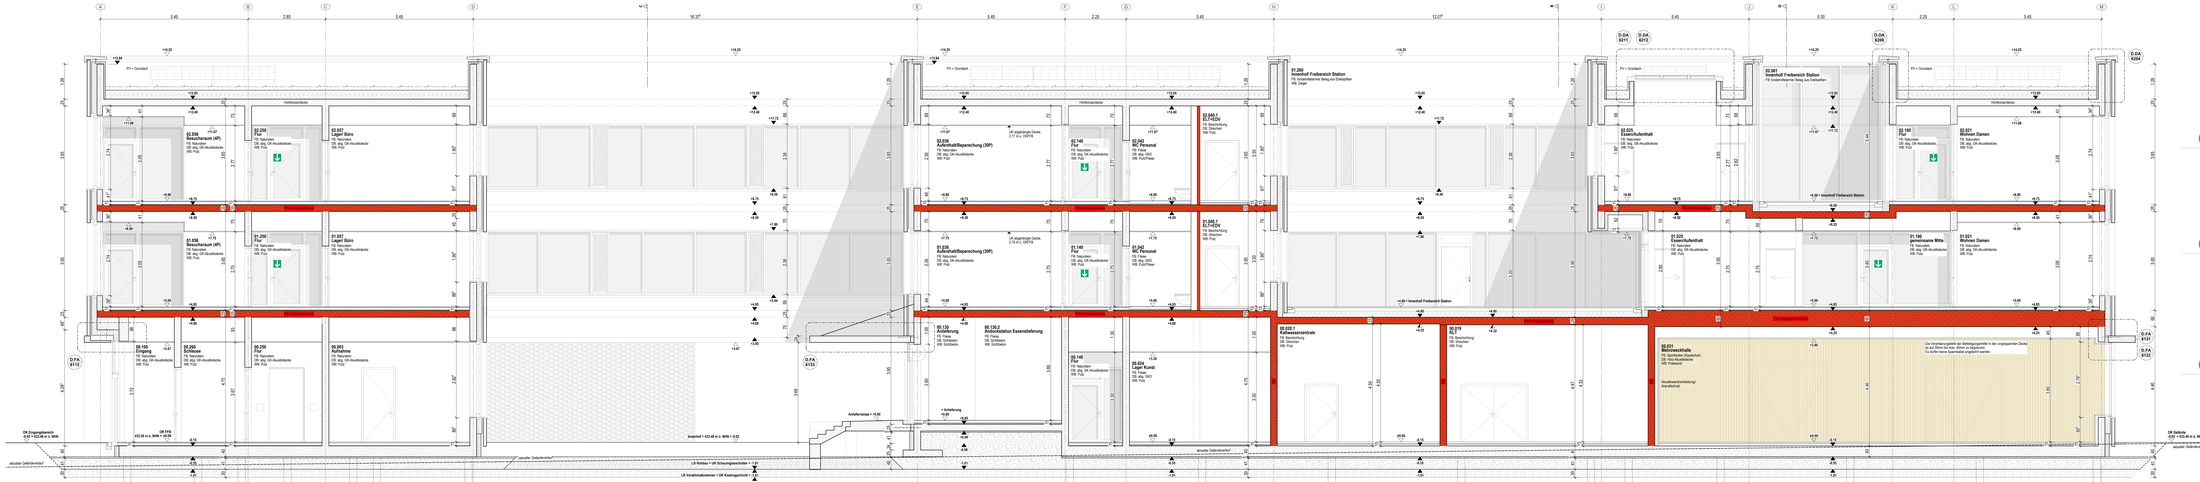

Planversand Plan Nr. 5500

e = digitale Form; p = Papierform

Index	Versand	Bauherr	Amt Eisenberg	BAD	Versorgungs-Verbund	MFC-AG	Haag + Lutz	Frank Gartenarchitekten	Fa. Kaufmann Lüftung
VA	26.06.2025	d	d	d	d	d	d	d	
VA	29.08.2025	d	d	d	d	d	d	d	
0	02.09.2025	d	d	d	d	d	d	d	d,p

Indizes

Änderungen aktueller Index

Index	Datum	gez.	Änderung
VA	29.08.2025	sa	siehe Markierungen im Grundriss
VA	26.05.2025	sa	siehe Markierungen im Grundriss
VA	08.01.2025	sa	Planerstellung
0	02.09.2025	sa	Übergabe Ausführungszeichnungen Rohbau

Projekt

Neubau Aufnahme und Krisenintervention, Forensische Klinik ZfP

Zentrum für Psychiatrie (ZfP) Süd, Weißenau

Planungsphase	Plan-ID (Gewerk)	Kurzname
Ausführungsplanung	A (ARCH)	SC_5500_0

Planinhalt	Baumaßnahmen Nr.
Schnitt A-A	2023-529

Anlage	Projekt	Bereich	Planart	Schritt	Planteil	Plan Nr.	Index	Plan-ID
ZFPW	5	-	SC	AA	-	5500	0	A_ZFPW_5_-_SC_AA_-_5500_0

Gefertigt	Geprüft	Maßstab	Format H/B	Erstellung	Stand
sa	tk	1:50	420 / 1900	08.01.2025	02.09.2025

Architekt

hjp architekten PGmbB
Beethovenstraße 5c
97080 Würzburg
info@hjp-architekten.com
+49 931 4600338 0
+49 931 4600338 29
www.hjp-architekten.com

hjp architekten
Partnerschaftsgesellschaft mbB

Bauherr

Zentrum für Psychiatrie Süd
Weingartshofer Str. 2
88214 Ravensburg
Ersatzadresse:
+49 751 7601 0
+49 751 7601 2413
www.zfp-web.de

zfp Südwürttemberg