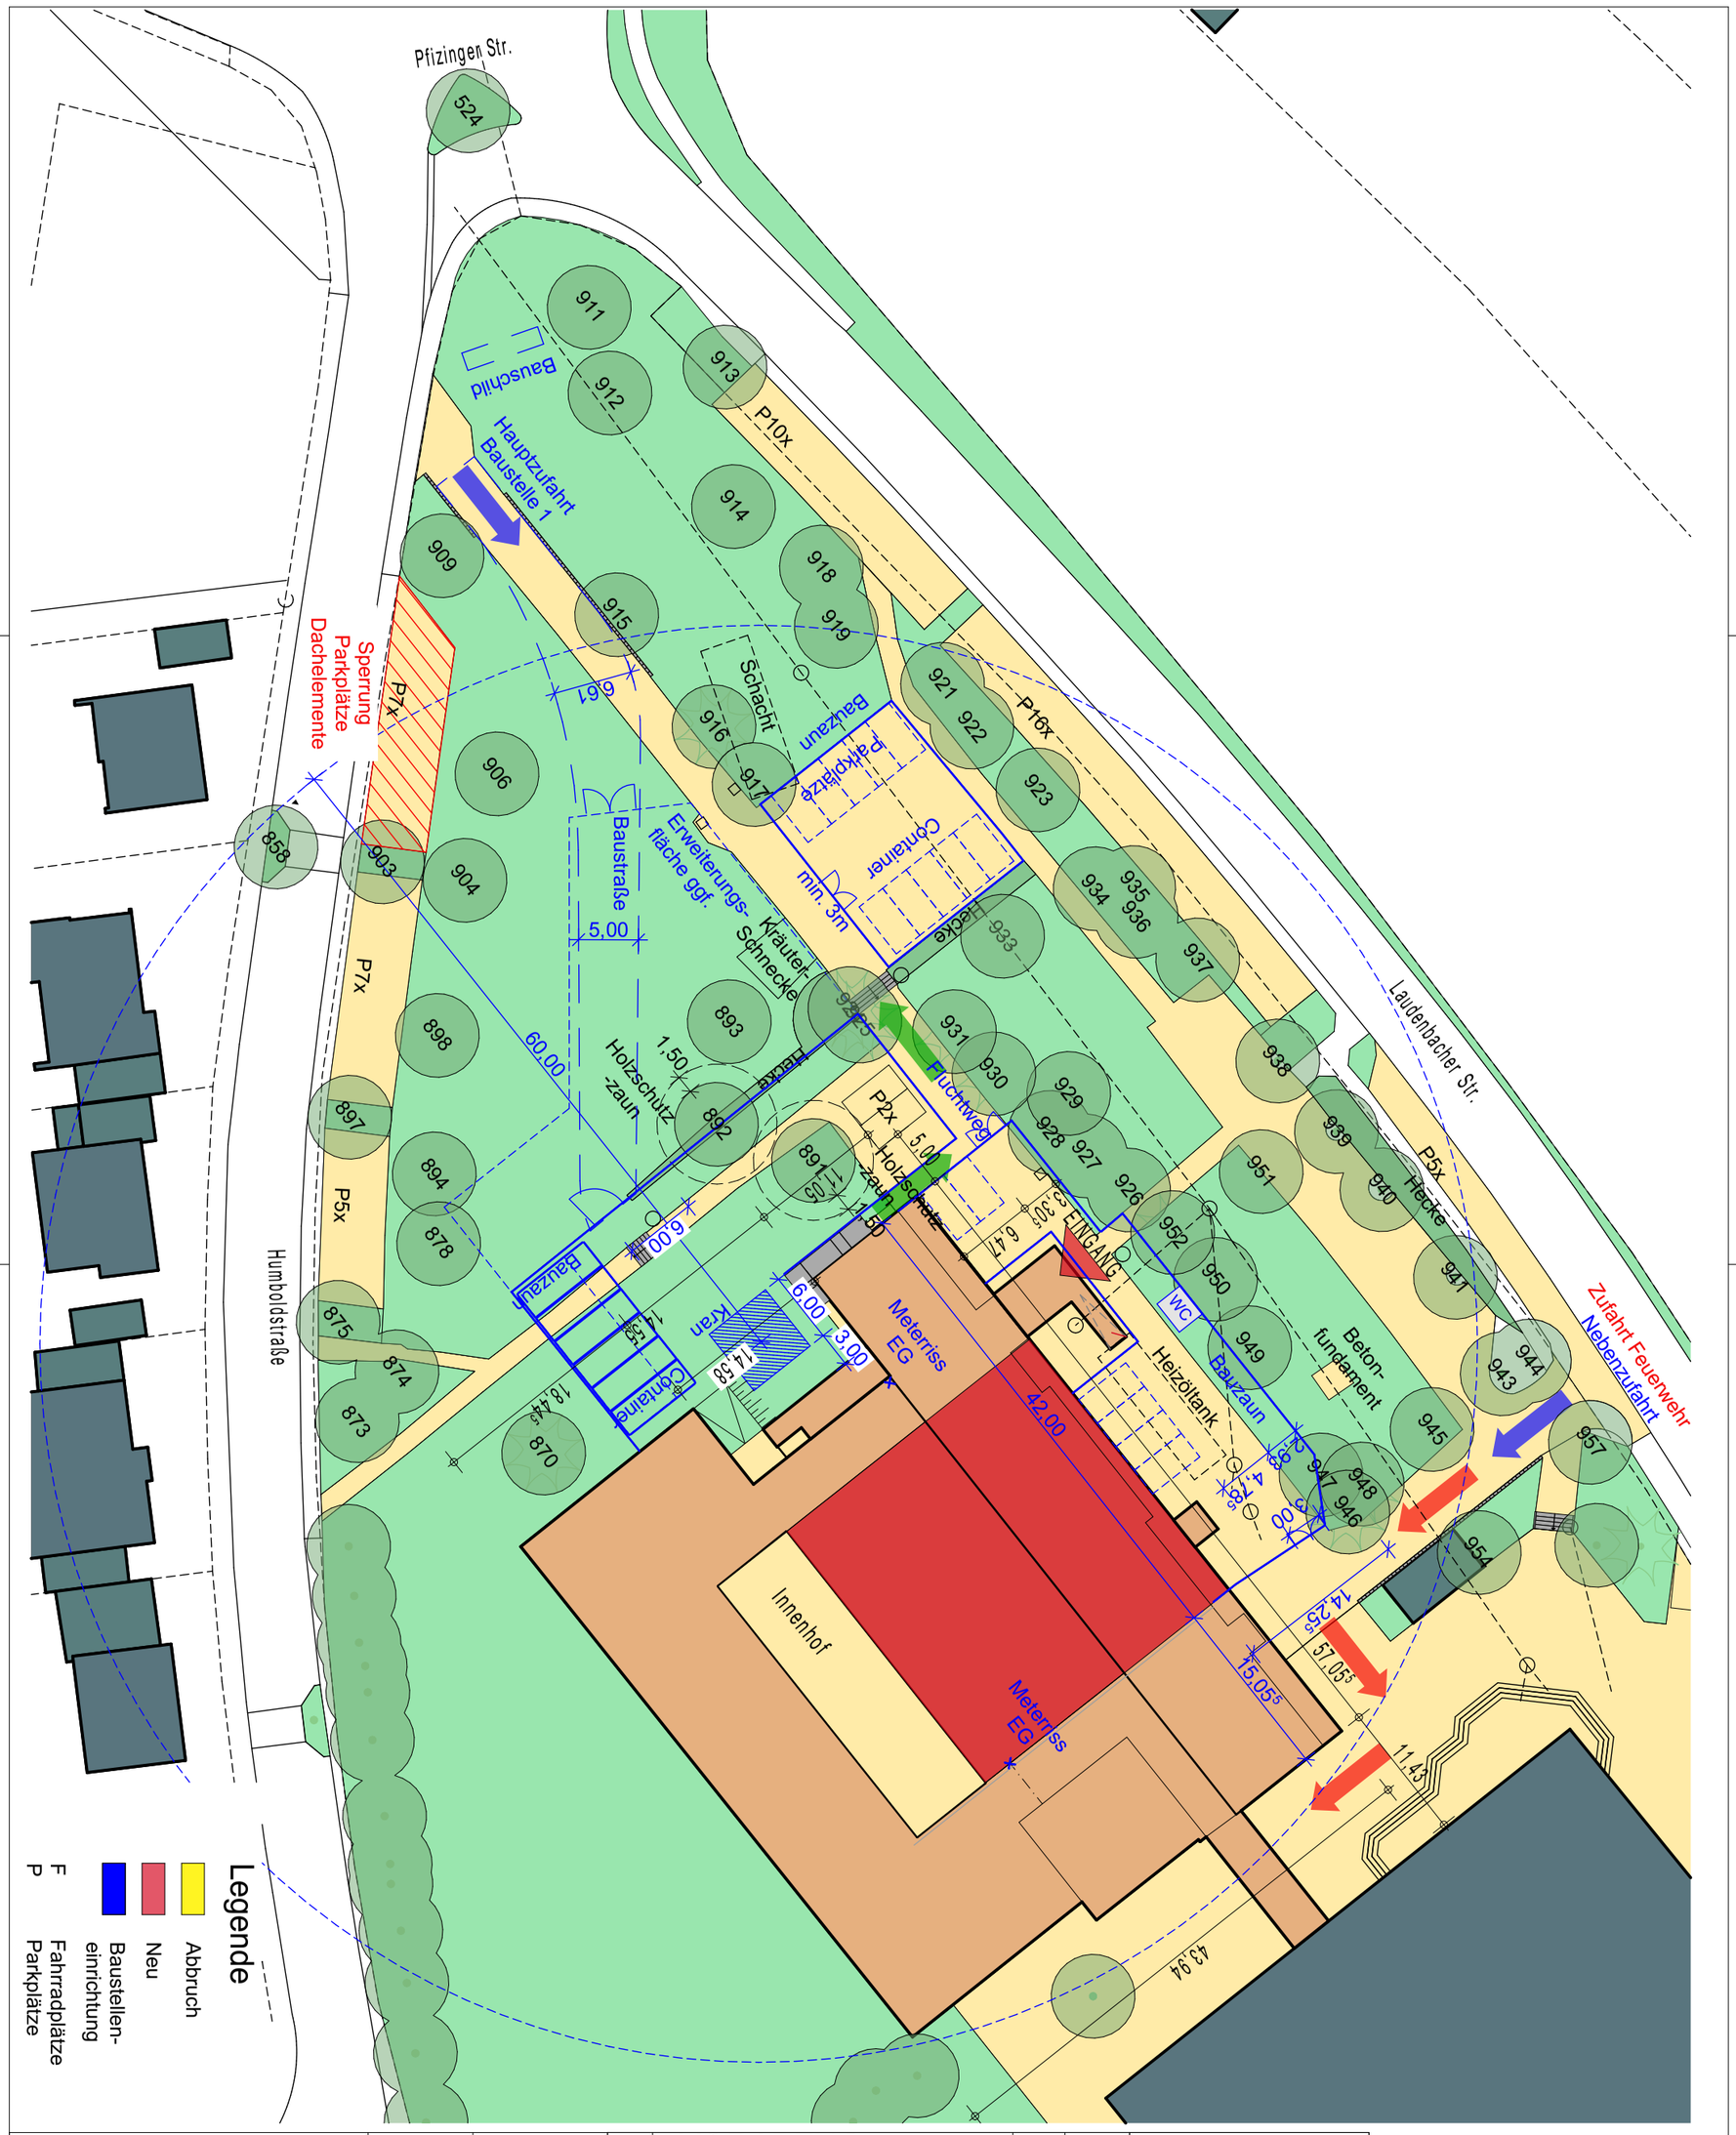

Projektname:	Gezeichnet am:	Proj.-Nummer:		VORABZUG			Bauherr:
Weikersheim Sanierung HB	12.08.2026	22-02					Stadt Weikersheim
Plan-Nr.	Maßstab:	Blattgröße	Gez. von:				Marktplatz 7 Weikersheim Tel. 07934 1020 Fax -
5-00-L02.01.1-v00	1:500	DIN A3	LV				
Planinhalt				Index	Änderung	Name	Datum
Baustelleinrichtung BA 1+2							Datum/Unterschrift