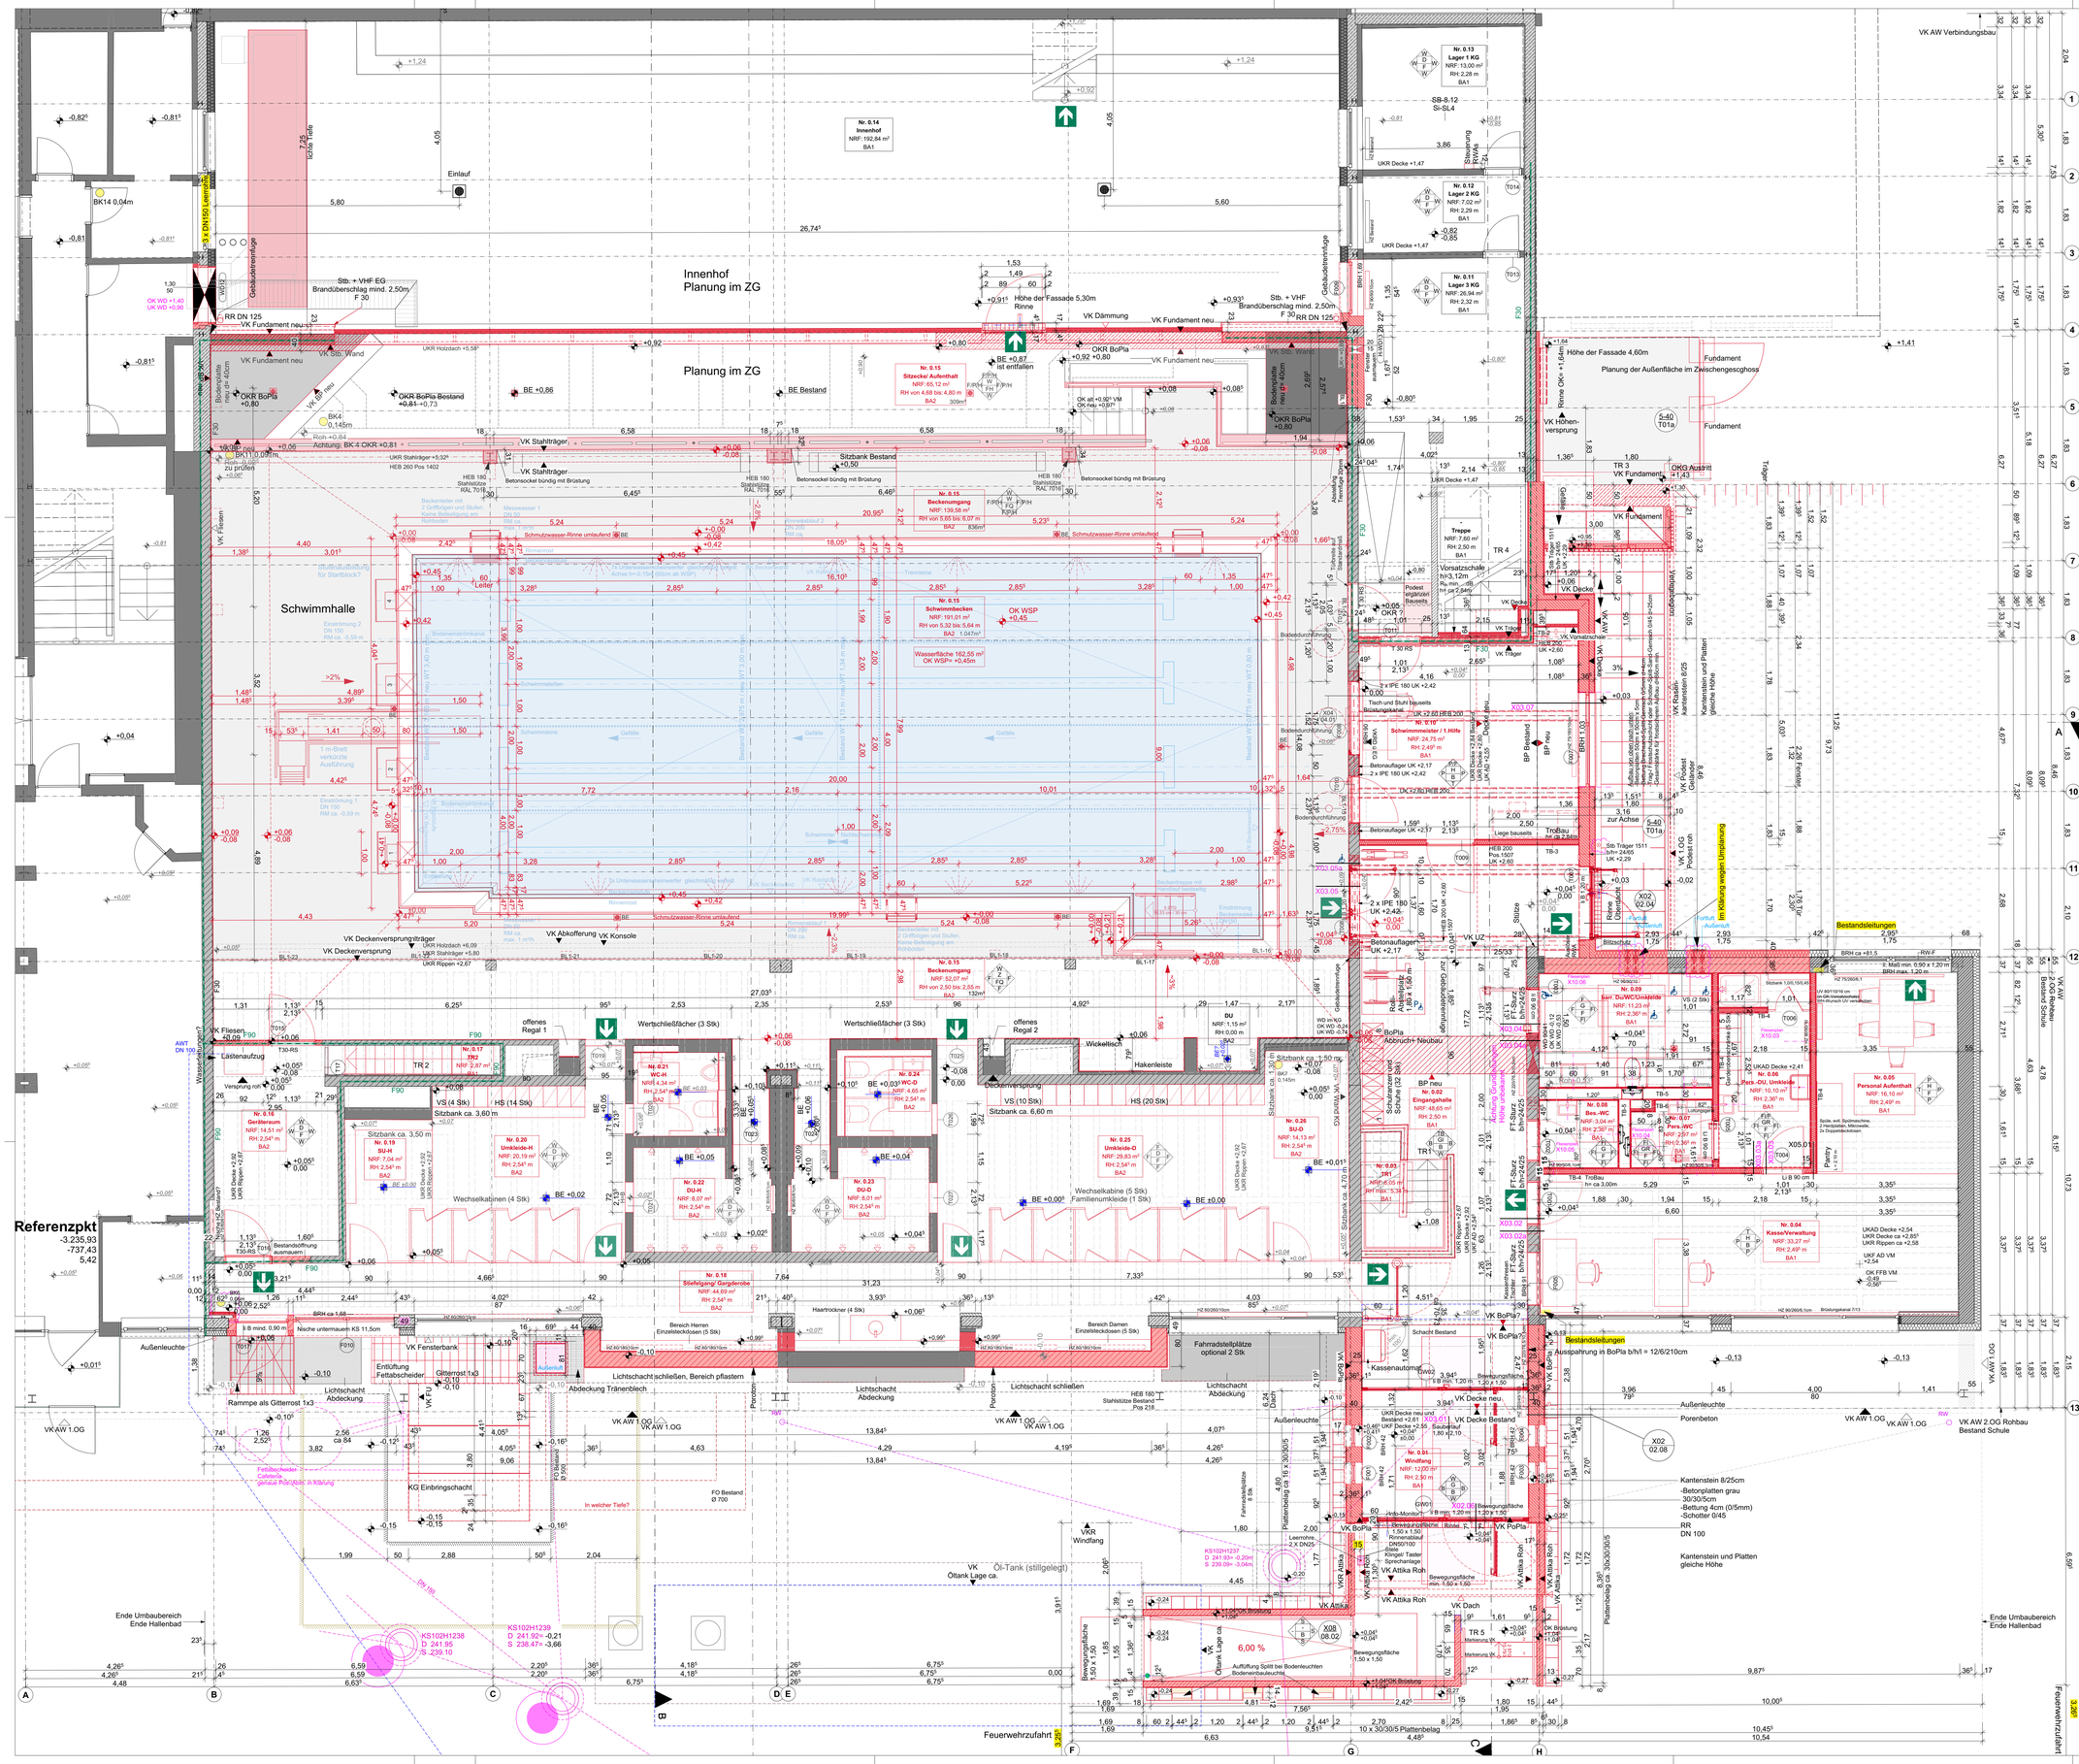

Abkürzungen

OK	Oberkante	+0,00 OKF / +0,00 OKR		VHF	Vorgehängte hinterlüftete Fassade
UK	Unterkante	UZ	Unterzug	BoPla	Bodenplatte
VK	Vorderkante	RD	Rohdecke	WB	Wendeblech
▼	Ober-/Unter-/ Vorderkante Rohbau	RBM	Rohbaumaß	F30	Bauteil feuerhemmend F30
▽	Ober-/Unter-/ Vorderkante Ausbau	ABM	Ausbaumaß	F90	Bauteil feuerbeständig F90
OKFFB	Oberkante Fertigfußboden	DD	Deckendurchbruch	F90 A+M	Brandwandqualität
OKF	Oberkante fertig	BD	Bodendurchbruch	BW	Brandwand
OKR	Oberkante roh	WD	Wanddurchbruch	RWA	Rauch- und Wärmeabzug
lH	lichte Höhe (OKFFB bis UKF)	DS	Deckenschlitz	F	Feuerlöscher
lRH	lichte Rohhöhe (OKFFB bis UKRD)	WS	Wandschlitz	W	Wandhydrant
lD	lichte Durchgangsbreite (OKF bis OKF)	KB	Kernbohrung	NA	Notausgang
BRH	Brüstungshöhe OKF	BA	Bodeneinlauf	T30	Tür feuerhemmend T30
		DA	Dacheinlauf	T90	Tür feuerbeständig F90
		RR	Regenrohr	RS	Rauchschutztür
		REV	Revisionsöffnung	DSS	Tür dicht - und selbstschließend
		HK	Heizkörper		
		BE	Bodeneinlauf		

Bauteiloberflächen

W (Wand):

Be = Bestand
S = Sichtbeton ohne Anstrich
M = Mauerwerk mit Anstrich
B = MW/Beton mit Putz + Beschichtung
P = MW/Beton mit Putz + Anstrich
T = Trockenbau Q3 mit Anstrich
TB = Trockenbau Q3 mit Beschichtung
F = MW/Beton mit Putz + Fliesen
Fi = Trockenbau mit Fliesen
H = Holzwolle-Leichtbauplatten Akustik
W = Weißtanne astrein lebhaft

F (Boden):

Be = Bestand
S = Sichtbeton ohne Anstrich
E = Beton mit Epoxybeschichtung
B = Beton mit Verbundestrich + Beschichtung
A = Beton geglättet mit Anstrich
F = Fliesen auf Zementestrich
FQ = Fliesen auf Q7-Abdichtung
FH = Fliesen auf Fußbodenheizung

D (Decke):

Be = Bestand
S = Sichtbeton ohne Anstrich
R = Rippendecke beton saniert ohne Anstrich
G = Gipskarton glatt Q3 mit Anstrich
GI = Gipskarton Q3 gelocht (min. 20%) mit Anstrich
Gr = Gipskarton Rasterdecke mit Randstreifen glatt
Z = Zementfaserplatte glatt Q3 mit Anstrich
H = Holzwolle-Leichtbauplatten Rasterdecke Akustik mit Randstreifen glatt
W = Weißtanne astrein lebhaft

Umkleiden, Sanitärräume etc.:

Für Sanitärinstallationen und Fliesenarbeiten sind die entsprechenden Fliesenspiegelpläne gemäß Detailhinweis als Ausführungspläne verbindlich.

Wand-/Deckenkonstruktionen

- Bestand
- Abbruch
- Neubau
- F30, F90
- Mauerwerk Außenwände Poroton HLZ, RDK 0,9, SFK 12
- Mauerwerk Außenwände Porenbeton PP2-0,35-(0,08)
- Mauerwerk Innenwände KS-Block, SFK 12, d = 11,5 cm
- Stahlbeton, Betongüte laut Schalplan
- Stahlbeton WU wasserundurchlässig , Betongüte laut Schal- u. Bewehrungsplan
- Holzbauteile
- Vorsatzschale bzw. Installationswand im Trockenbau: Ständerprofile 50 mm, Gipskarton/Zementfaserplatte 2x 12,5 mm
- Trockenbauwand, Ständerprofile 50 mm, Gipskarton/Zementfaserplatte 2x 12,5 mm
- Vorsatzschale, Ständerprofile 50 mm, Gipskarton/Zementfaserplatte 2x 12,5 mm

zur Beachtung

Plan ist nur gültig in Verbindung mit:
- Schalplänen und Plänen der Sonderfachingenieure Technische Gewerke für Aussparungen, Durchbrüche etc.
- DIN-Vorschriften, VOB, Material- und Herstellervorschriften

- Bei Bedenken gegen die Ausführungen sind Ausführende verpflichet, diese der Bauleitung mitzuteilen
- Jede Änderung ist vor Ausführung durch die Bauleitung genehmigen zu lassen
- alle Maße sind vor Ort zu prüfen
- Abmauerungen von Installationsschächten erst nach fertiger Installation
- Tür- und Brüstungshöhen sind von OK Fertig-Fußboden!
- Mauerwerksgüten, Druckfestigkeiten und Rohdichten sind ausschließlich den Statikplänen zu entnehmen

Index	Änderung	Name	Datum	Index	Änderung	Name	Datum

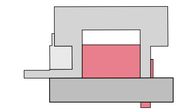

+-0.00 = 242,13 m ü. NN= WSP Bestand

N

Projektnummer: 22-02
Projektname: Weikersheim Sanierung HB
VORABZUG

Bauherr:
Stadt Weikersheim
Marktplatz 7
Weikersheim
Tel. 07934 1020
Fax :
Datum/Unterschrift

Leistungsphase: Ausführungsplanung
Gezeichnet am: 12.08.2026
Gezeichnet von: LV
Plan-Nr.: 5-10-E00.01.1-v00
Maßstab: 1:50
Blattgröße: DIN A0
Planinhalt: Grundriss Erdgeschoss EG BA 1+2

5-10-E00.01.1 -v00
Plan - Nr.