



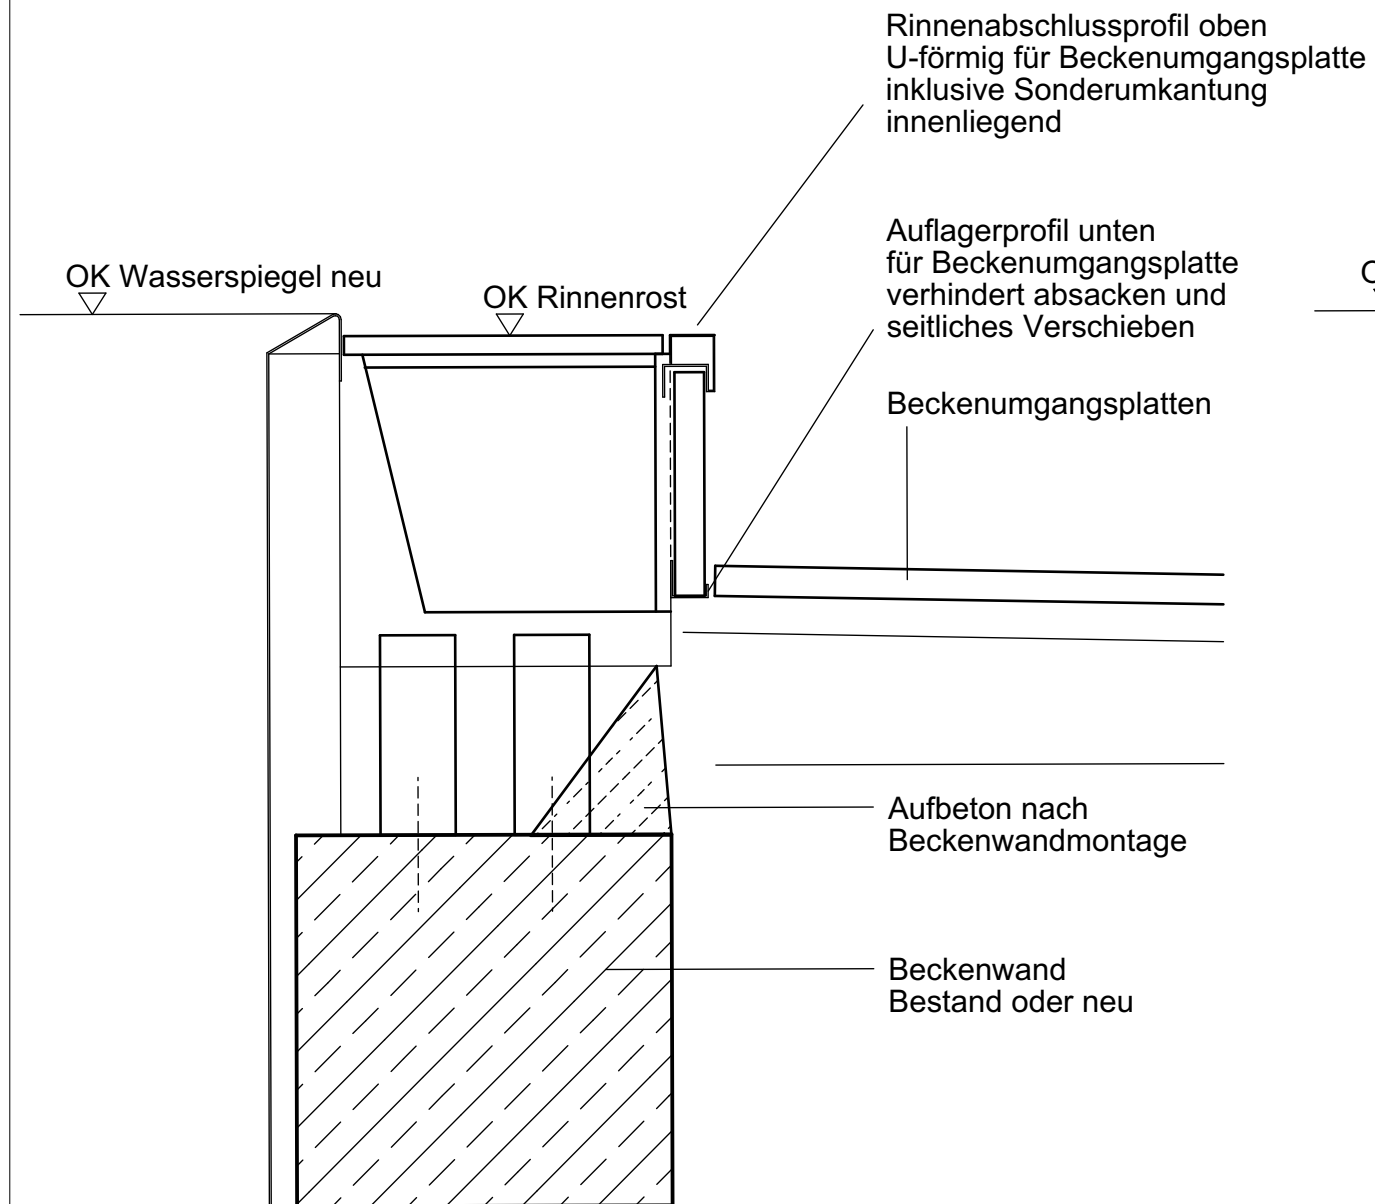

angehobener
Beckenkopf

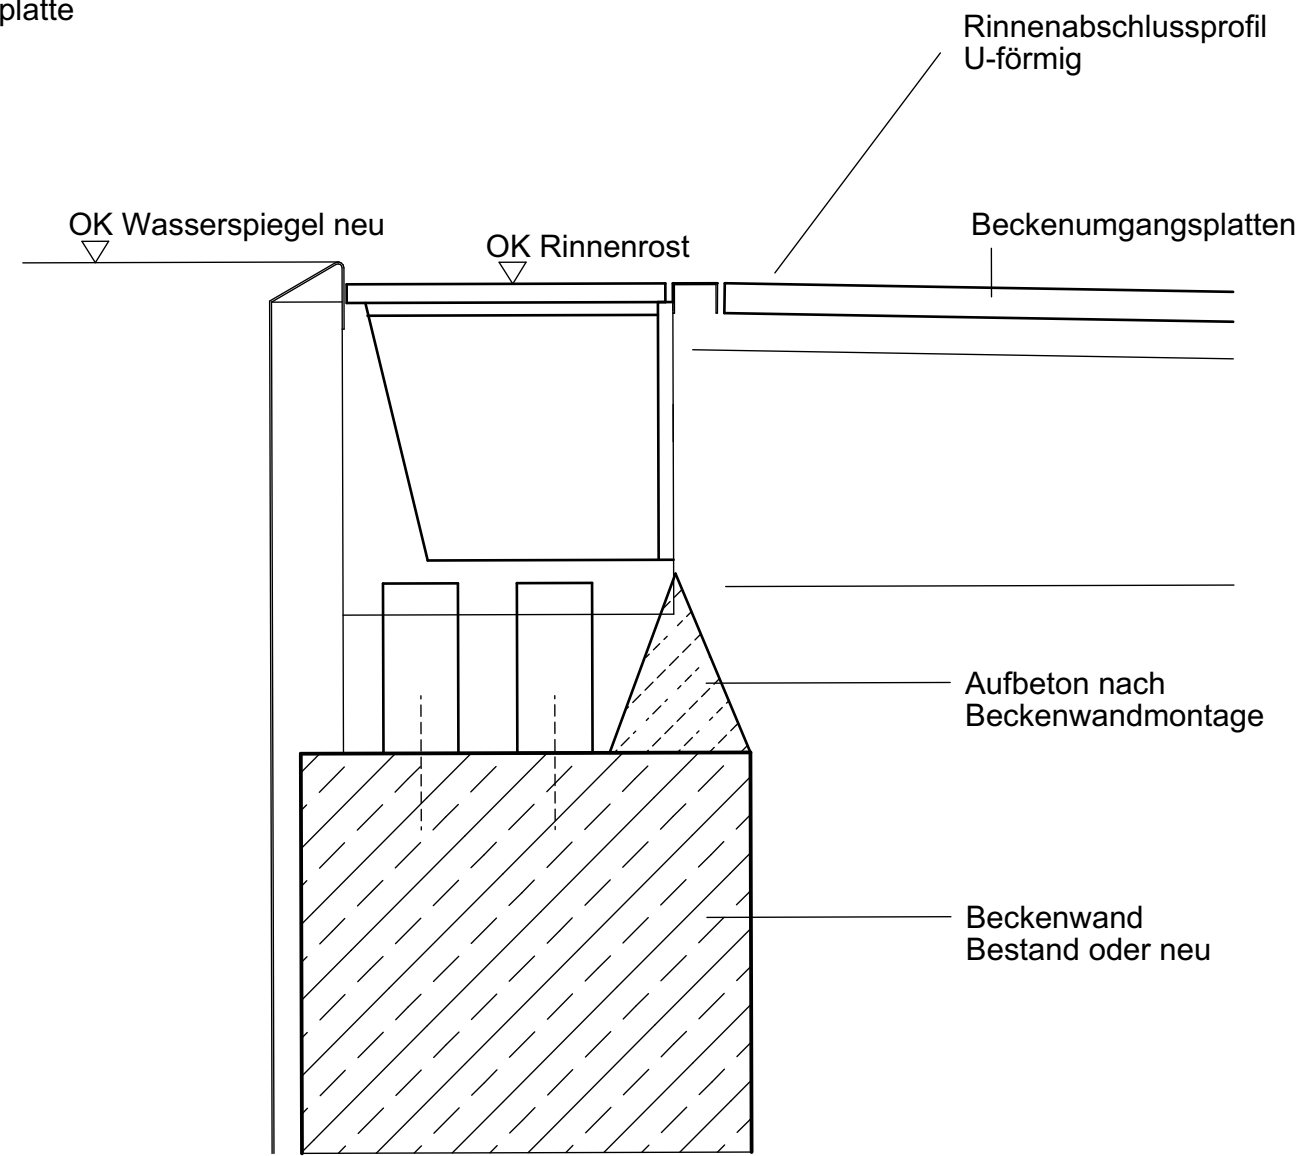

niveaugleicher
Beckenkopf

Projektname: Weikersheim Sanierung HB		Gezeichnet am: 13.08.2026	Proj.-Nummer: 22-02	VORABZUG					Bauherr: Stadt Weikersheim	
Plan-Nr.: 5-X40.01-v00		Maßstab: 1:10	Blattgröße DIN A3						Gez. von: LV	
Planinhalt LEITDETAIL Rinnenabschlussprofil Beckenkopf angehoben und niveaugleich	</